


"Ипак йули универсал лойиха"

МАЪСУЛИЯТИ ЧЕКЛАНГАН ЖАМИЯТИ

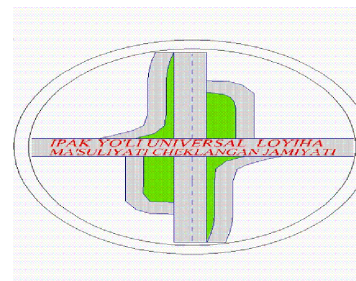

"Ipak yo`li universal loyiha"

Ma`suliyati cheklangan jamiyati

Ishchi loyiha

Бўка тумани прокуратура биносини реконструкция қилиш.

А Л Ъ Б О М № 2.0

НОГИРОНЛИГИ БЎЛГАН ШАХСЛАРГА ҚУЛАЙ ВА ТЎСИҚЛАРСИЗ
МУЎИТ ЯРАТИШ - (НБШ)

Toshkent 2026

Решения пандуса для инвалидов.

В здании как минимум один вход должен быть приспособлен для инвалидов. Это может быть центральный (главный вход) или специально приспособленный вход для колясочников.

Основные элементы входной группы:

- Входная площадка (перед дверью)
- Лестница (наружная)
- Пандус (наружный) или подъемник
- Дверь (входная)
- Тамбур.

Габариты входной площадки с пандусом.

Требования к входным узлам: «Обеспечение габаритов входных площадок, достаточных для расхождения встречных потоков посетителей: диаметр поворотных зон наружных входных площадок – не менее 2,2 м»

Размеры площадки на верхнем уровне должны обеспечить возможность полностью горизонтального размещения на ней кресла-коляски. Это обеспечит стабильное и безопасное положение коляски, при котором человек может убрать руки с колес и освободить их для других действий (достать ключ из кармана, открыть дверь и т.п.).

Входная площадка при входах, доступных МГН, должна иметь: навес, водоотвод, а в зависимости от местных климатических условий – подогрев поверхности покрытия. Размеры входной площадки при открывании полотна дверей наружу должны быть не менее 1,4 х 2,0 м или 1,5 х 1,85 м. Размеры входной площадки с пандусом не менее 2,2 х 2,2 м. То есть в начале и в конце каждого подъема пандуса следует устраивать горизонтальные площадки шириной не менее ширины пандуса и длиной не менее 1,5 м.

Важным моментом строительства пандусов является то, что его покрытие должно представлять сплошное полотно.

Если пандус, предназначен для одностороннего движения инвалида на коляске, то его достаточная ширина в чистоте составит 900–1000 мм. Если пандус предназначен для двустороннего встречного движения людей на колясках, то его ширина должна быть не менее 1,8 м.

Уклон пандуса определяется как соотношение высоты подъема пандуса к длине горизонтальной проекции наклонного участка пандуса. Он может быть представлен как соотношение или выражен в процентах. Если необходимо выполнить пандус возле ступени высотой 10 см, нужно отмерить от нее метр и затем выровнять этот перепад в виде наклонной поверхности горячим асфальтом или бетоном. Получится пандус с уклоном 1:10, или, другими словами, с уклоном 10%.

Уклон пандуса должен быть не более 1:12, а при подъеме на высоту до 0,2 м – не более 1:10.

По внешним (не примыкающим к стенам) боковым краям пандуса и горизонтальных площадок должны быть предусмотрены колесоотбойники (бортики) высотой не менее 0,05 м для предотвращения соскальзывания коляски, трости, ноги.

Колесоотбойник – важнейшая часть пандуса, о которой ни в коем случае нельзя забывать!

						НБШ			
						Бўка тумани прокуратура диносини реконструкция қилиш			
Изм.	Кол.уч.	Лист	№ док	Подп.	Дата	Прокуратура диносини	Стадия	Лист	Листов
							РП	1	7
Гл.Инж	Абдураимов Н.						"Ипак йули универсал лойиха" МЧЖ		
ГАП.	Муртозоев Э								
Исполн.	Суюнов Э.								

Решения пандуса для инвалидов.

В здании как минимум один вход должен быть приспособлен для инвалидов. Это может быть центральный (главный вход) или специально приспособленный вход для колясочников.

Основные элементы входной

группы:

- Входная площадка (перед дверью)
- Лестница (наружная)
- Пандус (наружный) или подъемник
- Дверь (входная)
- Тамбур.

Габариты входной площадки с пандусом.

Требования к входным узлам: «Обеспечение габаритов входных площадок, достаточных для расхождения встречных потоков посетителей: диаметр поворотных зон наружных входных площадок – не менее 2,2 м»

Размеры площадки на верхнем уровне должны обеспечить возможность полностью горизонтального размещения на ней кресла-коляски. Это обеспечит стабильное и безопасное положение коляски, при котором человек может убрать руки с колес и освободить их для других действий (достать ключ из кармана, открыть дверь и т.п.).

Входная площадка при входах, доступных МГН, должна иметь: навес, водоотвод, а в зависимости от местных климатических условий – подогрев поверхности покрытия. Размеры входной площадки при открывании полотна дверей наружу должны быть не менее 1,4 x 2,0 м или 1,5 x 1,85 м. Размеры входной площадки с пандусом не менее 2,2 x 2,2 м. То есть в начале и в конце каждого подъема пандуса следует устраивать горизонтальные площадки шириной не менее ширины пандуса и длиной не менее 1,5 м.

Важным моментом строительства пандусов является то, что его покрытие должно представлять сплошное полотно.

Если пандус, предназначен для одностороннего движения инвалида на коляске, то его достаточная ширина в чистоте составит 900–1000 мм. Если пандус предназначен для двустороннего встречного движения людей на колясках, то его ширина должна быть не менее 1,8 м.

Уклон пандуса определяется как соотношение высоты подъема пандуса к длине горизонтальной проекции наклонного участка пандуса. Он может быть представлен как соотношение или выражен в процентах. Если необходимо выполнить пандус возле ступени высотой 10 см, нужно отмерить от нее метр и затем выровнять этот перепад в виде наклонной поверхности горячим асфальтом или бетоном. Получится пандус с уклоном 1:10, или, другими словами, с уклоном 10%.


Уклон пандуса должен быть не более 1:12, а при подъеме на высоту до 0,2 м – не более 1:10.

По внешним (не примыкающим к стенам) боковым краям пандуса и горизонтальных площадок должны быть предусмотрены колесоотбойники (бортики) высотой не менее 0,05 м для предотвращения соскальзывания коляски, трости, ноги.

Колесоотбойник – важнейшая часть пандуса, о которой ни в коем случае нельзя забывать!

						НБШ			
						Бўка тумани прокуратура диносини реконструкция қилиш			
Изм.	Кол.уч.	Лист	№ док	Подп.	Дата	Прокуратура диносини	Стадия	Лист	Листов
Гл.Инж	Абдураимов Н.						РП	2	7
ГАП.	Муртозоев Э					Решения пандуса для инвалидов.	"Ипак йули универсал лойиха" МЧЖ		
Исполн.	Суюнов Э.								


План стен (ошхона)

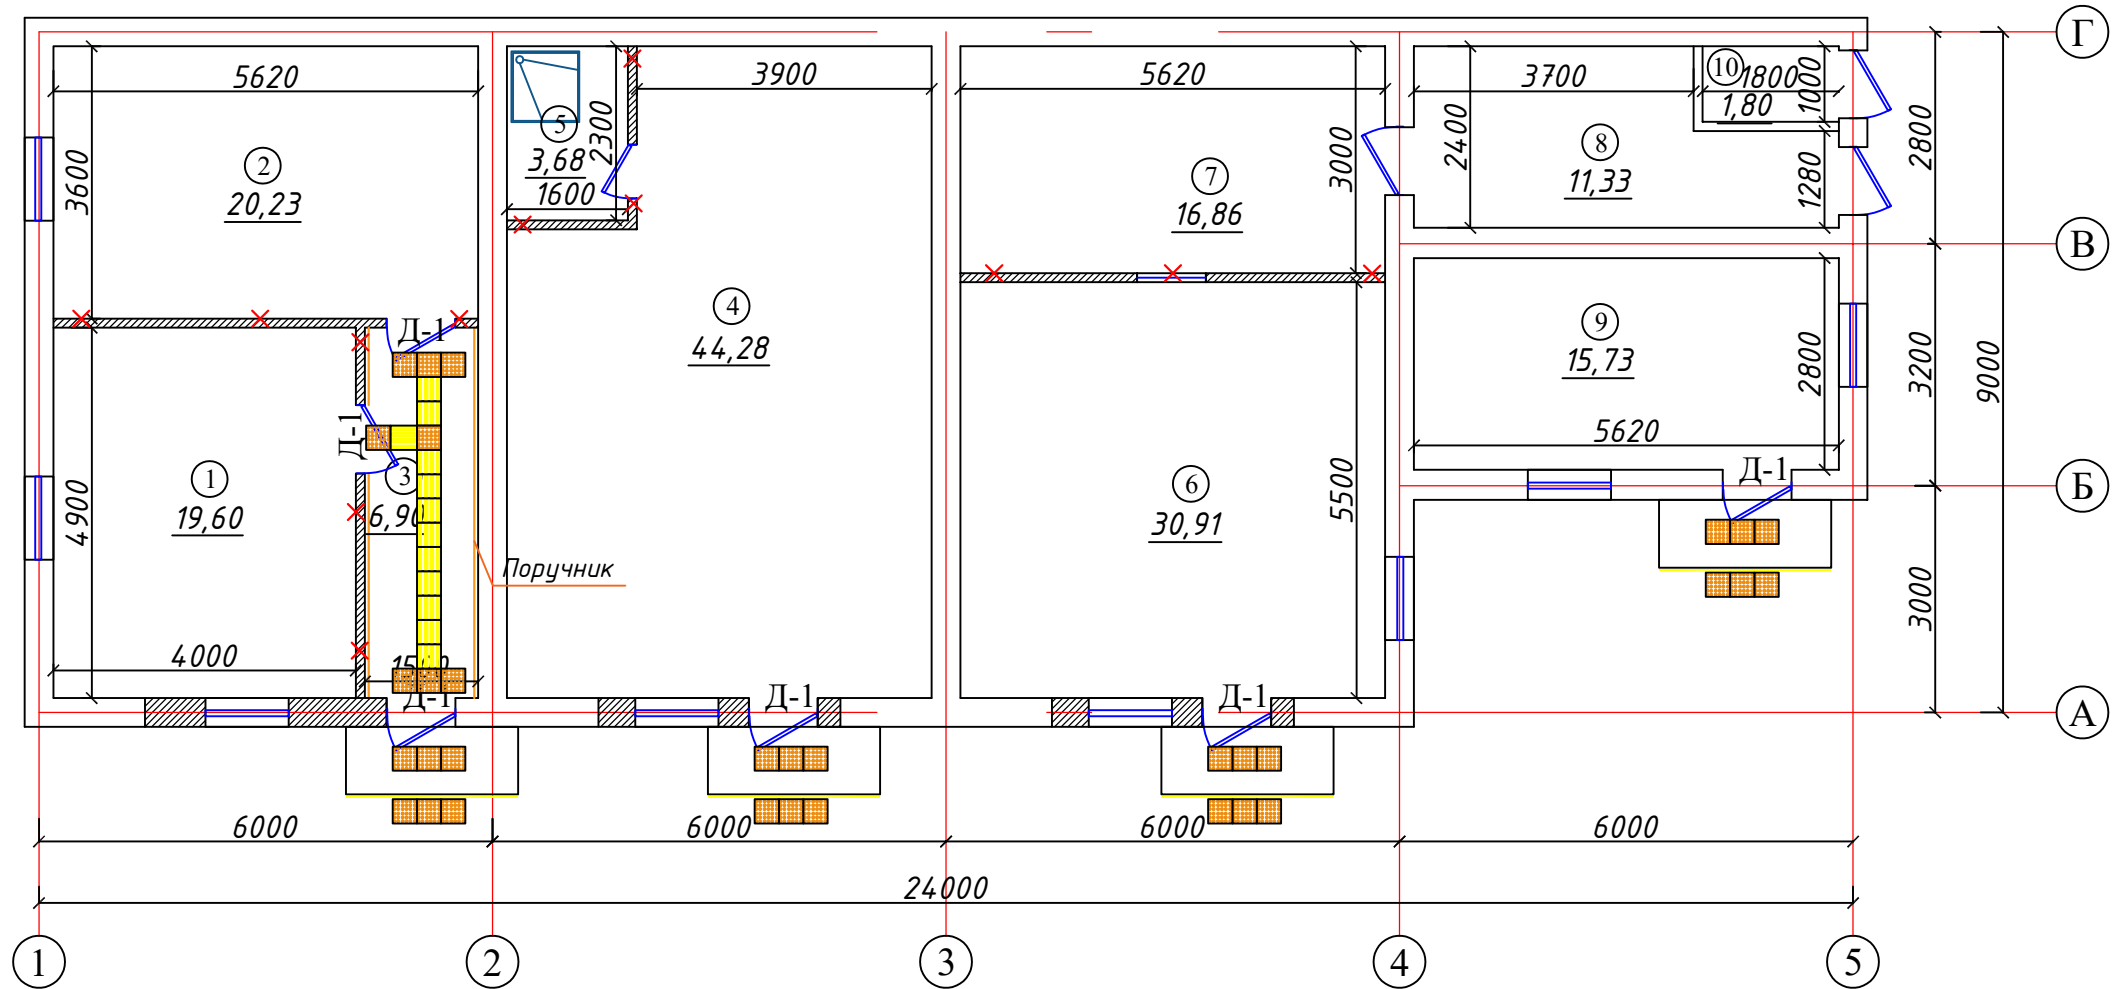

Хоналар номланиши

№ т/р	Номланиши	Юзаси м²
1	Комната	19.60
2	Комната	20.23
3	Коридор	6.90
4	Зал	44.28
5	Душовая	3.68
6	Зал	30.91
7	Кухная	16.86
8	Кухная	11.33
9	Комната	15.73
10	Сан.узел	1.80

План стен (КПП)

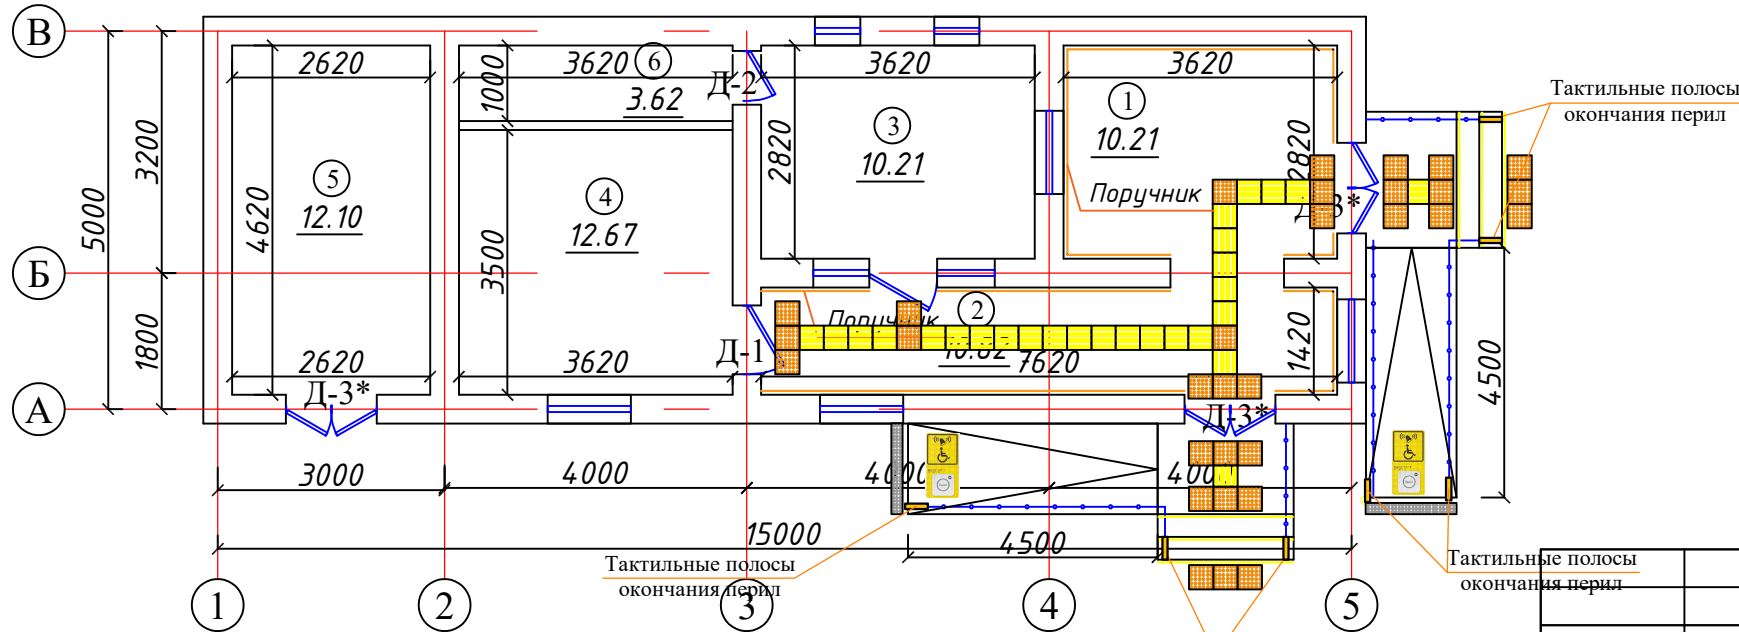

Хоналар номланиши


№ т/р	Номланиши	Юзаси м²
1	Тамбур	10.21
2	Коридор	10.82
3	Комната	10.21
4	Комната	12.67
5	Комната	12.10
6	Сан.узел	3.62

Поручник для коридор




не полосы ия перил				АС -				
				Bekobod tumani sanitariya epidemiologiya osoyishtalik va jamoat salomatligi bo'limi binosini rekonstruksiya qilish va jihozlash				
Изм.	Кол.уч.	Лист № док	Подп.	Дата	Sanitariya epidemiologiya osoyishtalik va jamoat salomatligi bo'limi binosini	Стадия	Лист	Листов
ГИП	Абдураимов Н.					Р.П.	1	3
Н. контроль	Муртозоев Э.							
Исполн.	Суюнов Э.				Решения пандуса для инвалидов.	"Ipak Yo'li Universal Loyiha" MCHJ Toshkent 2026		


Фасад по оси "А"

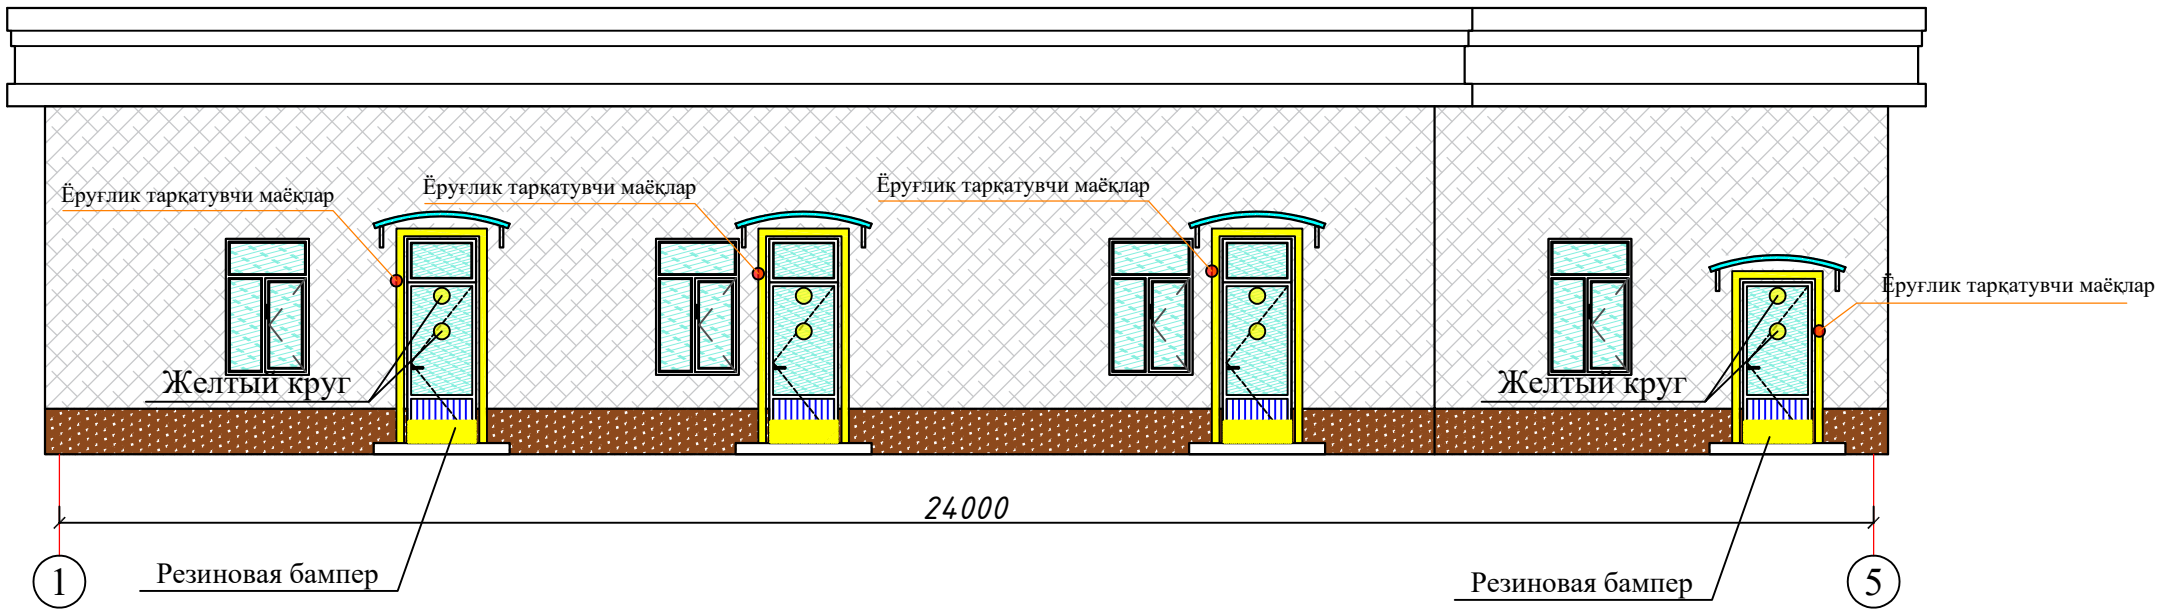


Фасад по оси "А"

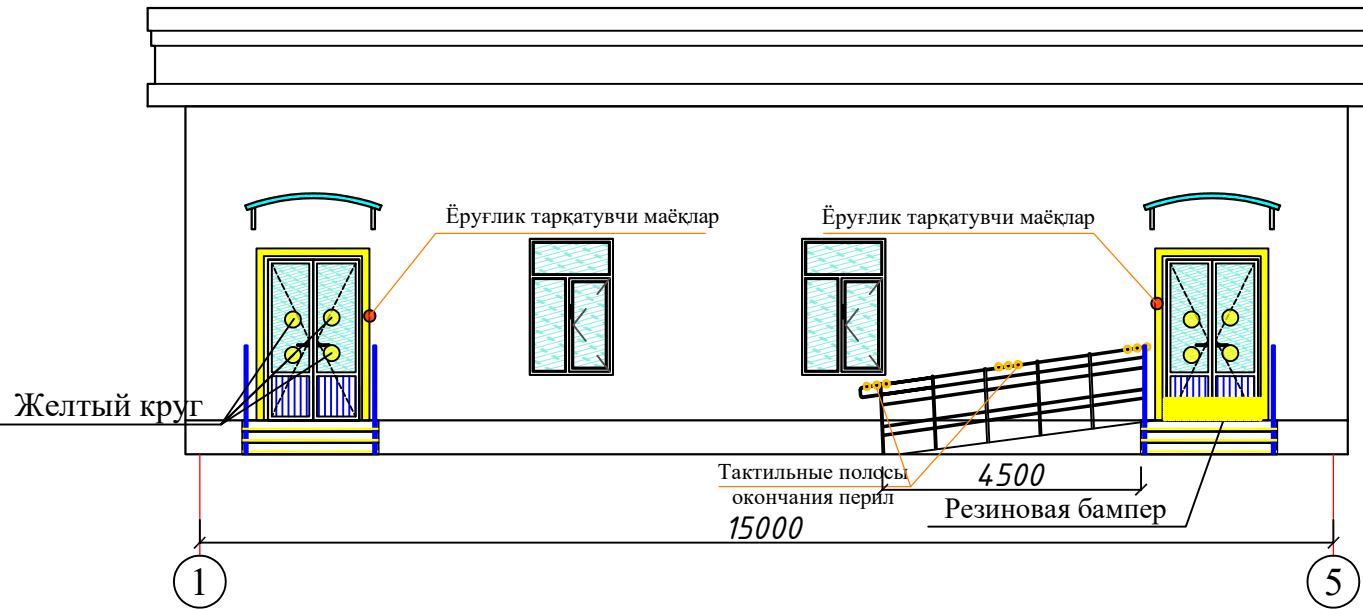


Фасад по оси "I"

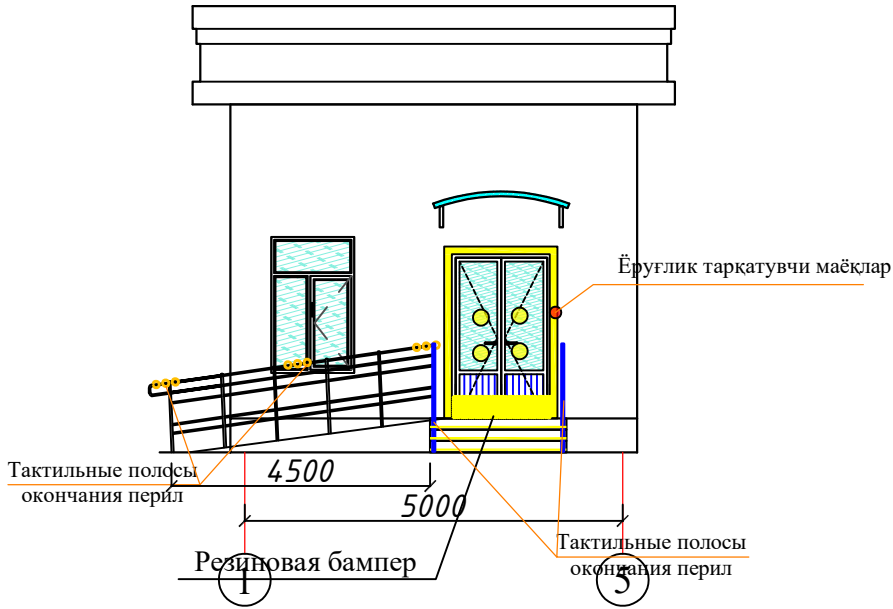

				АС-		
				Bekobod tumani sanitariya epidemiologiya osoyishtalik va jamoat salomatligi bo'limi binosini rekonstruksiya qilish va jihozlash		
Изм.	Кол.уч.	Лист № док	Подп.	Дата	Sanitariya epidemiologiya osoyishtalik va jamoat salomatligi bo'limi binosini	Стадия
ГИП	Абдураимов Н.					Р.П.
Н. контроль	Муртозоев Э.					1
Исполн.	Суюнов Э.					3
					Решения пандуса для инвалидов.	"Ipak Yo'li Universal Loyiha" MCHJ Toshkent 2026

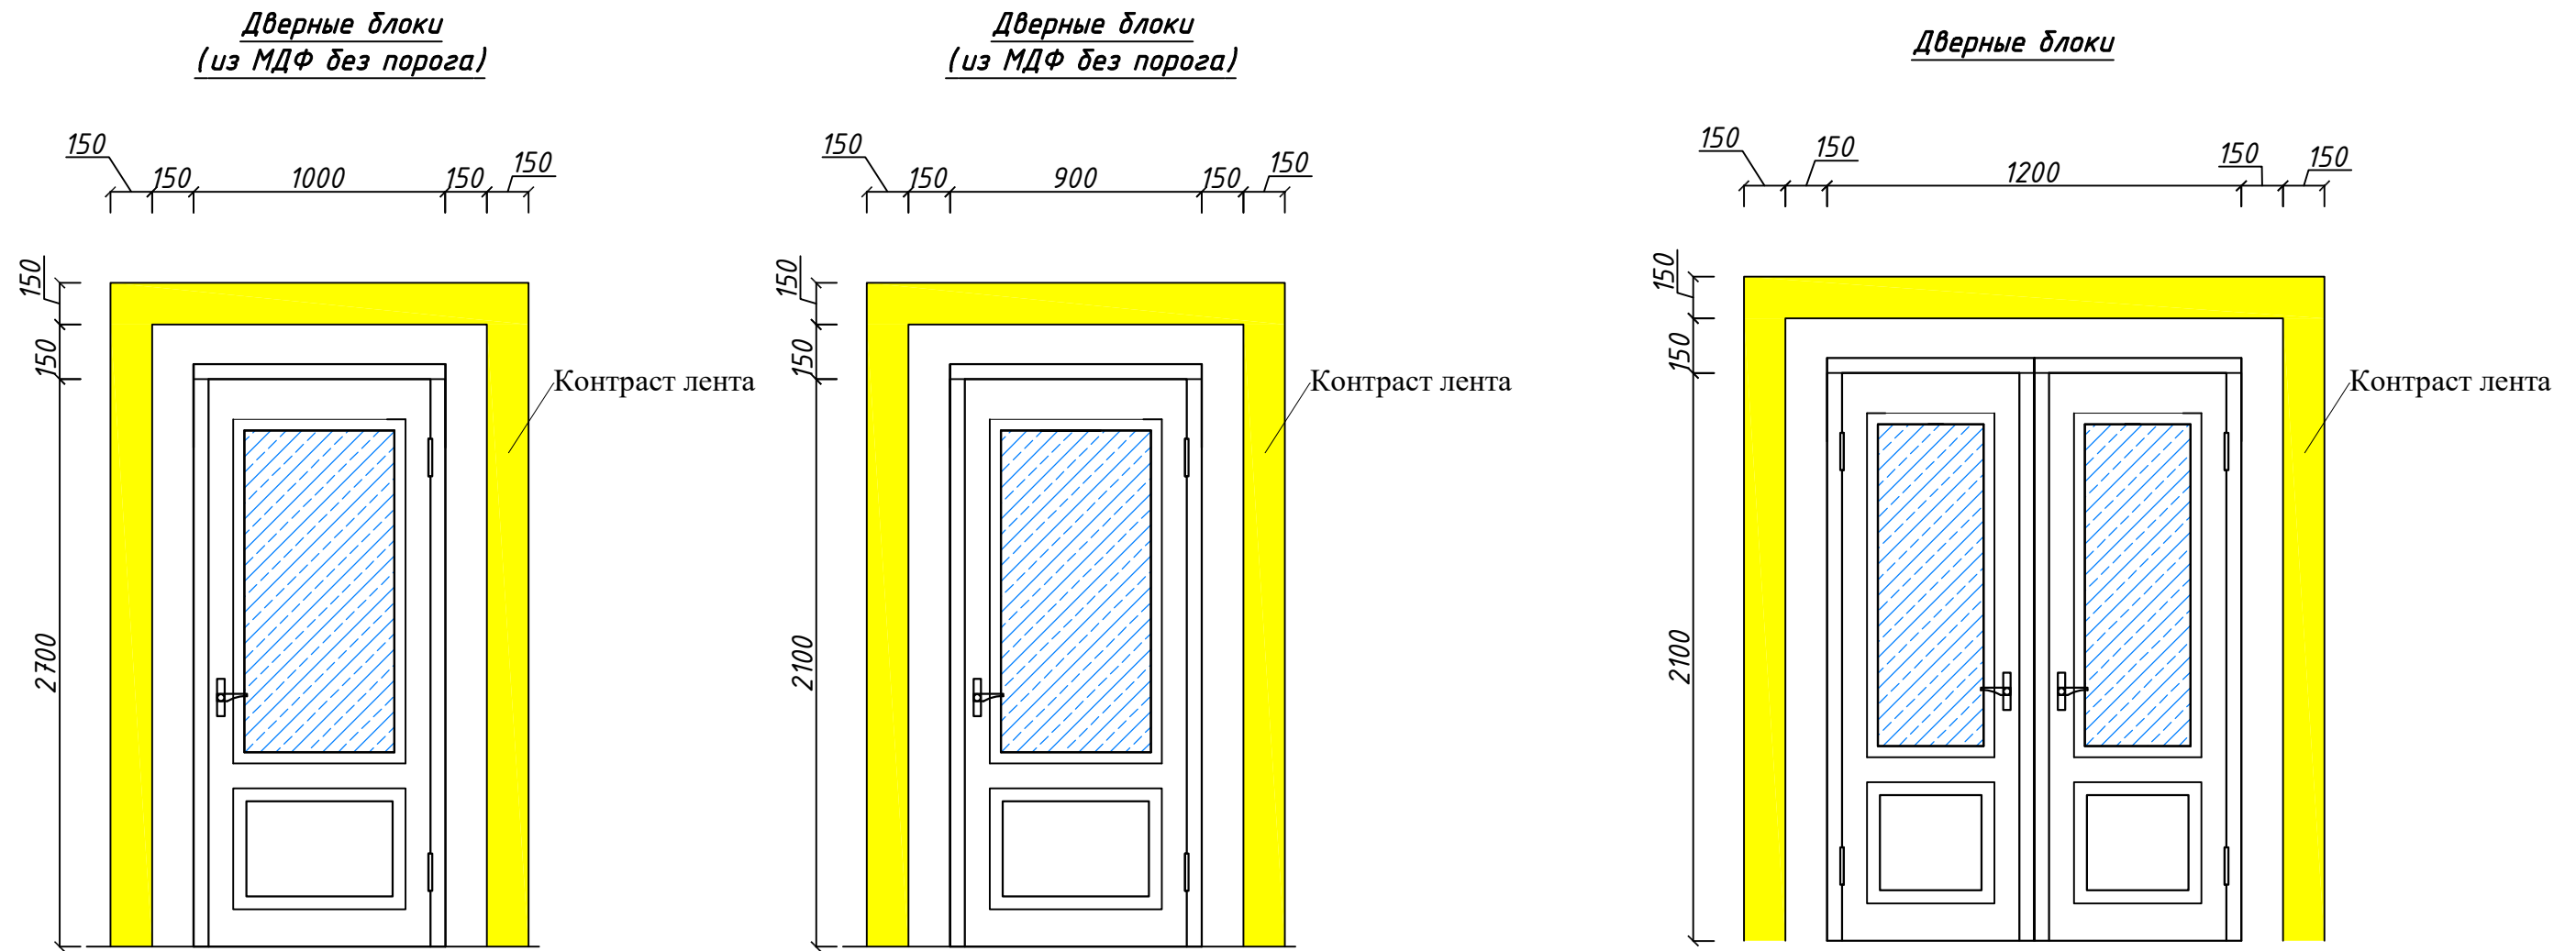

Эслатма:
Кириш йўлаклардаги эшиклар ва барча
ташки эшикларга ўзи ёпилувчи
механизмлар (доводчиклар) ўрнатилсин _
6 комп.

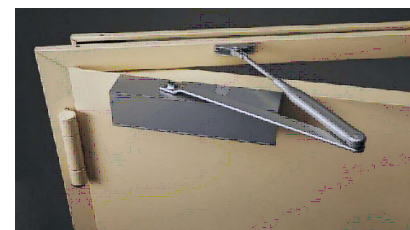

Поручник для коридор

				АС -					
				Bekobod tumani sanitariya epidemiologiya osoyishtalik va jamoat salomatligi bo'limi binosini rekonstruksiya qilish va jihozlash					
Изм.	Кол.уч.	Лист № док	Подп.	Дата					
ГИП	Абдураимов Н.				Sanitariya epidemiologiya osoyishtalik va jamoat salomatligi bo'limi binosini		Стадия	Лист	Листов
Н. контроль	Муртозоев Э.						Р.П.	1	3
Исполн.	Суюнов Э.								
					Решения пандуса для инвалидов.		"Ipak Yo'li Universal Loyiha" MCHJ Toshkent 2026		

- 1. Фирма изготовитель уточняет все габариты по фактически выполненным проемам.
- 2. Узлы и детали дверей разрабатываются фирмой изготовителя.
- 3. Фурнитура металлических дверей должна соответствовать требованиям ГОСТ 31173-2003.
- 4. Предел огнестойкости противопожарных дверей EI 30. Противопожарные двери оборудовать приборами для самозакрывания и прокладками уплотнения не снижающими предел огнестойкости двери.
- 5. Для дверей с маркой "Л" выполнить навеску петель с левой стороны по направлению открывания двери (по часовой стрелке).
- 6. Схемы элементов заполнения дверных проемов см. совместно с планами этажей.
- 7. Фирме изготовителю согласовать дизайн дверей с заказчиком.
- 8. Наружные двери со стеклами и витражи выполнить со спаренным остеклением.
- 9. Стёкла применить по ГОСТ 111-90, толщ. 0,4 мм.
- 10. Схемы заполнения дверных проёмов см. совместно с листами этажей и фасадами.
- 11. Двери и витражи наружные входные -из алюминиевых профилей индивидуальные без порогов и самозакрывающаяся, дверь серого цвета. Остекление трехслойное.
- 12. Двери внутренние из плит МДФ,с наличниками. Внутренние двери и двери в санузлах выполнить без порогов.


Обязательные табличка "Туалет для инвалидов"




Фрагмент фасада




Фрагмент пол

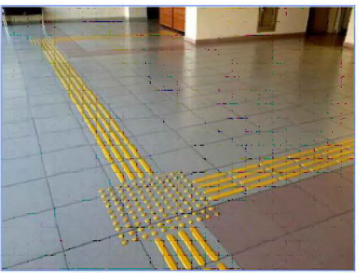

Контрастная лента Желтый круг

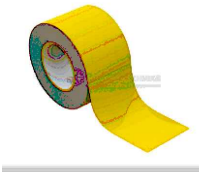



Накладка на ступень противоскользящая

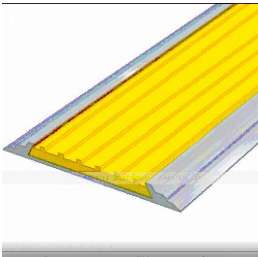


Специальный тактильный знак указывающий направление движения



Кўзида нуқсон борлар учун туткичларда брайл алифбоси

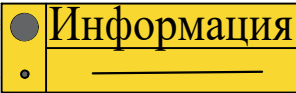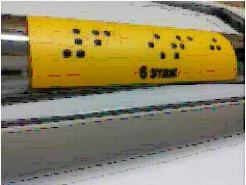

Кўзида нуқсон борлар учун овозли информатор

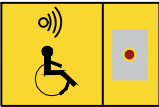

Пандус бошланиши сигнализацияси ходимларини чақирув тугмаси



Электрон контракт табло



Ногиронлиги бўлган шахслар учун йўл белгиси



Эшик атрофига контракт белги



Кўзида нуқсон борлар учун эшик контракт белгиси




Тактильная информационная доска со шрифтом Брайля для слабовидящих


Хона хақида маълумот бкрувчи брайл тахтаси



Фрагмент фасада

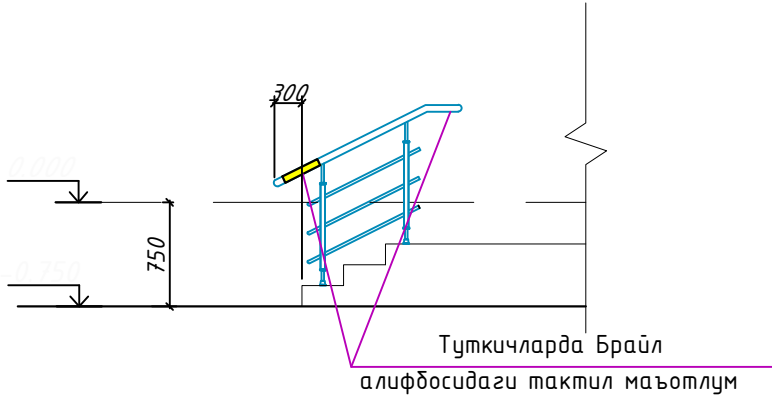

						НБШ			
						Бўжа тумани прокуратура биносини реконструкция қилиш			
Изм.	Кол.уч.	Лист	№ док	Подп.	Дата	Прокуратура биносини	Стадия	Лист	Листов
							РП	5	7
Гл.Инж	Абдураимов Н.					"Ипак йули универсал лойиха" МЧЖ			
ГАП.	Муртозоев Э								
Исполн.	Суюнов Э.								

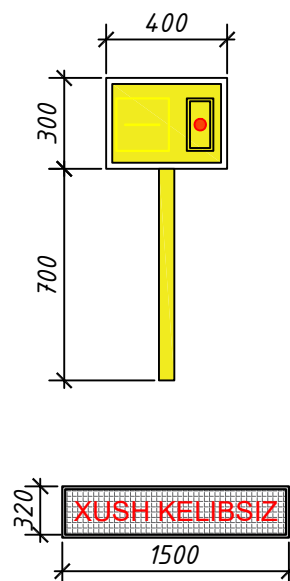

НАЗВАНИЕ КАБИНЕТА

1. **1.200-10.000**
 2. **1.200-10.000**
1. Сирпанмайдиган пол қопламаси
2. Деорга маҳкамланадиган тутқич
3. Ёрдамга чақирув тугмаси
4. Ногиронлар ҳожатхонаси учун тактил пиктограмма
5. Хона тўғрисида маълумот олиш тахтаси
6. Ёнғиндан хабар бериш СОС тугмаси
7. Огоҳлантирувчи тактил қоплама
8. Йўналтирувчи тактил қоплама

-Осязательные табличка " Туалет для инвалидов "

-Кнопка вызова помощи для инвалидов (для наружные двери)

-Информационная панель помещения, тактильная табличка с шрифтом брайля 200х300 мм (название кабинета)

-Специальный тактильный знак указывающий направление движения

					АС-
Изм. Кол.уч.	Лист № док	Подп.	Дата		
ГИП	Абдураимов Н.				
Н. контроль	Муртозоев Э.				
Исполн.	Суюнов Э.				



Bekobod tumani sanitariya epidemiologiya osoyishtalik va jamoat salomatligi bo'limi binosini rekonstruksiya qilish va jihozlash

<i>Sanitariya epidemiologiya osoyishtalik va jamoat salomatligi bo'limi binosini</i>	<i>Стадия</i>	<i>Лист</i>	<i>Листов</i>
	<i>Р.П.</i>	<i>1</i>	<i>3</i>

"Iprak Yo'li Universal Loyiha" MCHJ
Toshkent 2026



KO'ZI OJIZLARNI DEVORGA MAHKAMLANGAN VA ALOHIDA TURGAN JIHOZLARDAN AYLANIB O'TISHINI TA'MINLASH

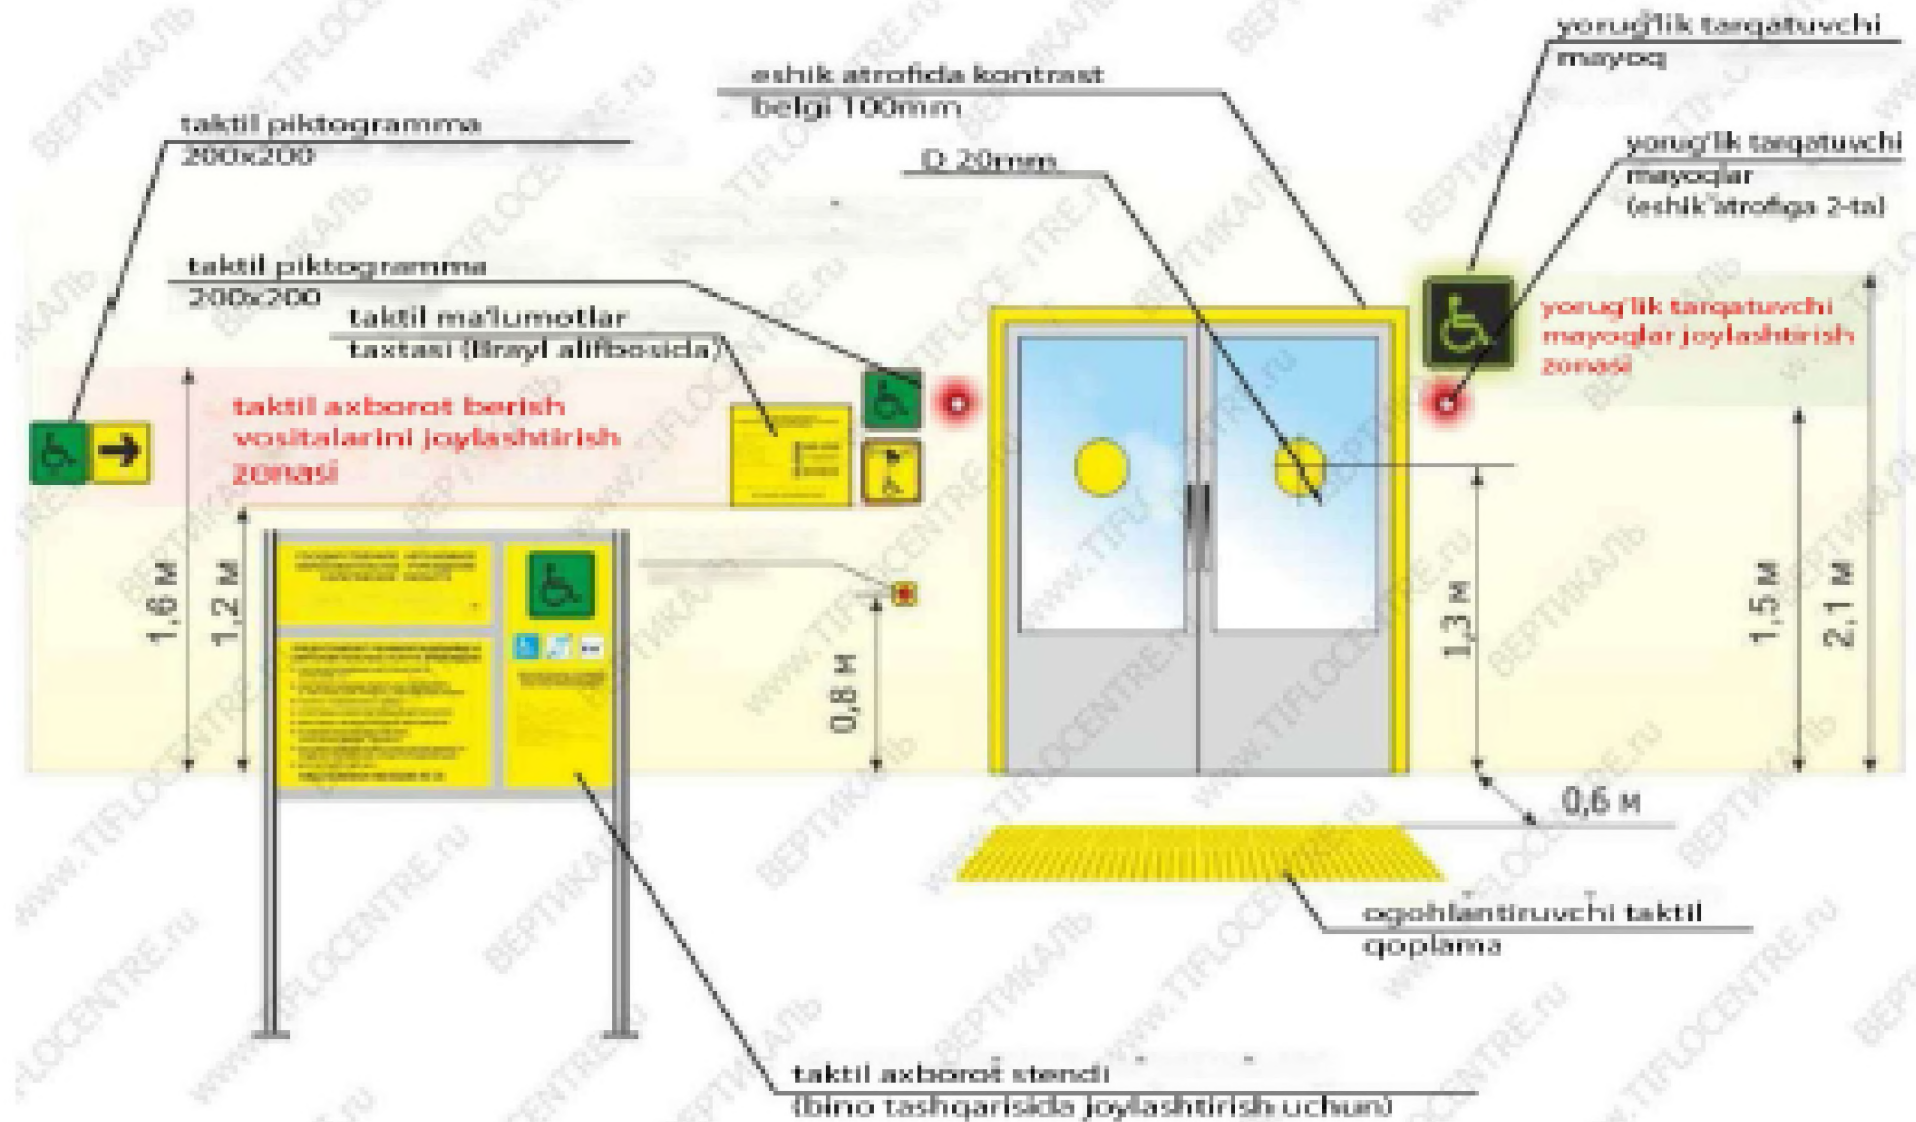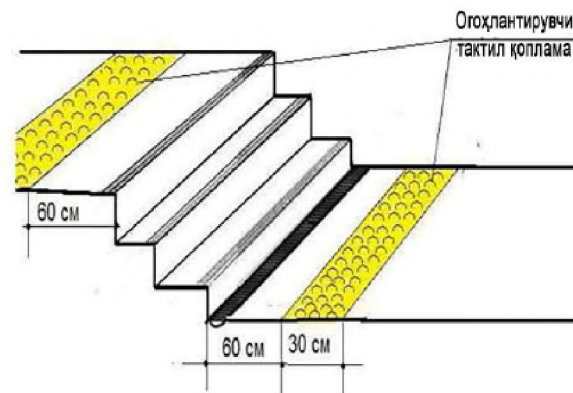

No	Условный знак	Наименование
1		Тактильный индикатор для слепых (внутренний путь)
2		Ориентировочный тактильный индикатор для слепых
3		Осязательные табличка "Туалет для инвалидов" 2-шт 2 шт
4		Тактильно-звуковая мнемосхема
5		Тактильная информационная доска со шрифтом Брайля для слабовидящих



					НБШ				
					Бўка тумани прокуратура диносини реконструкция қилиш				
Изм.	Кол.уч.	Лист	№ док	Подп.	Дата	Прокуратура диносини	Стадия	Лист	Листов
Гл.Инж	Абдураимов Н.						РП	7	7
ГАП.	Муртозоев Э.						"Ипак йули универсал лойиха" МЧЖ		
Исполн.	Суюнов Э.								