


"Ипак йули универсал лойиха"

МАЪСУЛИЯТИ ЧЕКЛАНГАН ЖАМИЯТИ

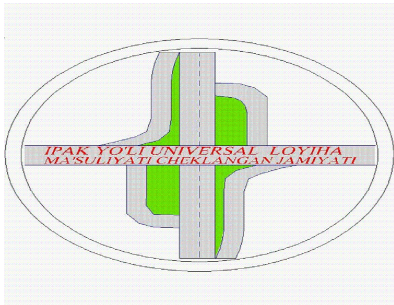

"Ipek yo'li universal loyiha"

Ma'suliyati cheklangan jamiyati

РАБОЧИЙ ПРОЕКТ

Бўка тумани прокуратура биносини реконструкция қилиш.

Прокуратура ошхона
биносини

А Л Ь Б О М № 1.1

Раздел: ПС

Тошкент – 2026г.

			Прокуратура биносини	"Ипак йули универсал лойиха" МСНУ Toshkent 2026
Исп. Дирек. Салимов Ш.			Бўка тумани прокуратура биносини реконструкция қилиш	

PS-OP- asosiy to'plamining ishchi chizmalari ro'yxati		
Nº	Nomlanishi	Eslatma
1	Общие данные.	1
2	Datchiklar strukturnaya sxemasi	Yon-sig.
3	1-qavat yong'in signalizatsiyasi va yong'indan xabar rejasi	Yon-sig.
4	2-qavat yong'in signalizatsiyasi va yong'indan xabar rejasi	Yon-sig.
5	Kabelniy jurnal	
6	Materiallar ro'yxati	
7		

Ma'lumotnomalar va ilova qilingan hujjatlar ro'yxati.

Mantiqiy asos	Nomlanishi	Eslatma
	Malumot hujjatlari	
КМК 2.04.20-98	Uy-joy va muhandislik jihozlarini signalizatsiya qilish va jo'natish uchun aloqa moslamalari jamoat binolari.	
ШНК 2.04.09-2007	Bino va inshootlarning yong'inga qarshi avtomatlashtirish.	
КМК 2.08.02-96	Jamoat binolari va inshootlari (qo'llash)	
	Biriktirilgan hujjatlar	
	Materiallar ro'yxati	

Loyiha O'zbekiston Respublikasi hududida amaldagi me'yor va qoidalarga muvofiq yakunlandi.

Bosh muhandis:



Абдураимов Н.

Umumiy ma'lumotlar

ППСУ-4 yong'in signalizatsiyasini qabul qilish qurilmasidan taqdim etilgan. Jihozni poldan 1,5 m balandlikda kaminga o'rnatish. Qurilma yorug'lik panelidan quvvat oladi va batareyadan zaxira quvvat oladi.
Loyiha 212-141 turdagi chegaradagi tutun datchiklari urnatilgan. 1,5 m balandlikda devorga o'rnatilgan IPR tipidagi qo'lda signallarni o'rnatishni nazarda tutadi. Tarmoq TRP sim 1x2x0.5 bilan amalga oshiriladi.
Loyiha markaziy yong'in haqida xabar berish imkoniyatini nazarda tutadi.
Yong'in xabarnomasi poldan 2.4 m balandlikda devorga o'rnatilgan ichki karnaylar tomonidan boshqariladi. prppm sim bilan qilingan ogohlantirish tarmog'i. Kuchaytirgich 220V tarmoqdan quvvatlanadi.

Shartli belgilar



Yong'in o'chirish moslamasi ППСУ-4



Karnay 10 vat



Tarqatish qutisi KRT 4



Qo'lda boshqarish detektori IPR



DPD-1 tutun detektor




Signalizatsiya qurilmasi




Yig'uvchi quti KS-4

Yong'in signalizatsiyasi tarmog'i
Yong'indan xabar tarmog'i

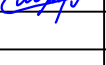
					ПС				
					Бўка тумани прокуратура биносини реконструкция қилиш				
Изм.	Кол.уч.	Лист	№ док	Подп.	Дата	Прокуратура биносини	Стадия	Лист	Листов
Гл.Инж	Абдураимов Н.						РП	1	4
ГАП.	Муртозоев Э.								
Исполн.	Суюнов Э.					Общие данные	"Ипак йули универсал лойиҳа" МЧЖ		

Ёнгин датчиклари схемаси

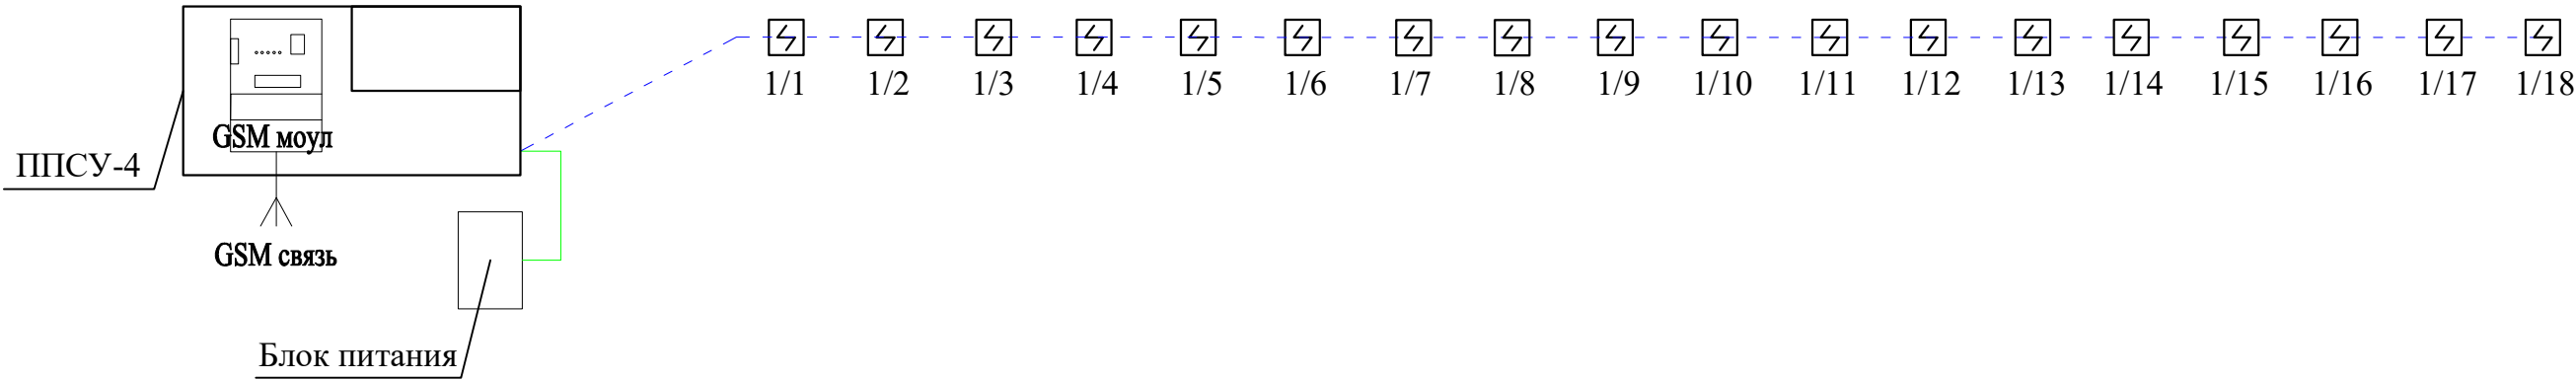

						ПС			
						Бўка тумани прокуратура диносини реконструкция қилиш			
Изм.	Кол.уч.	Лист	№ док	Подп.	Дата	Прокуратура диносини	Стадия	Лист	Листов
Гл.Инж	Абдураимов Н.						РП	2	4
ГАП.	Муртозоев Э.								
Исполн.	Суюнов Э.					Схема пожарных датчиков	"Ипак йули универсал лойиҳа" МЧЖ		

План стен (после кап. ремонта)

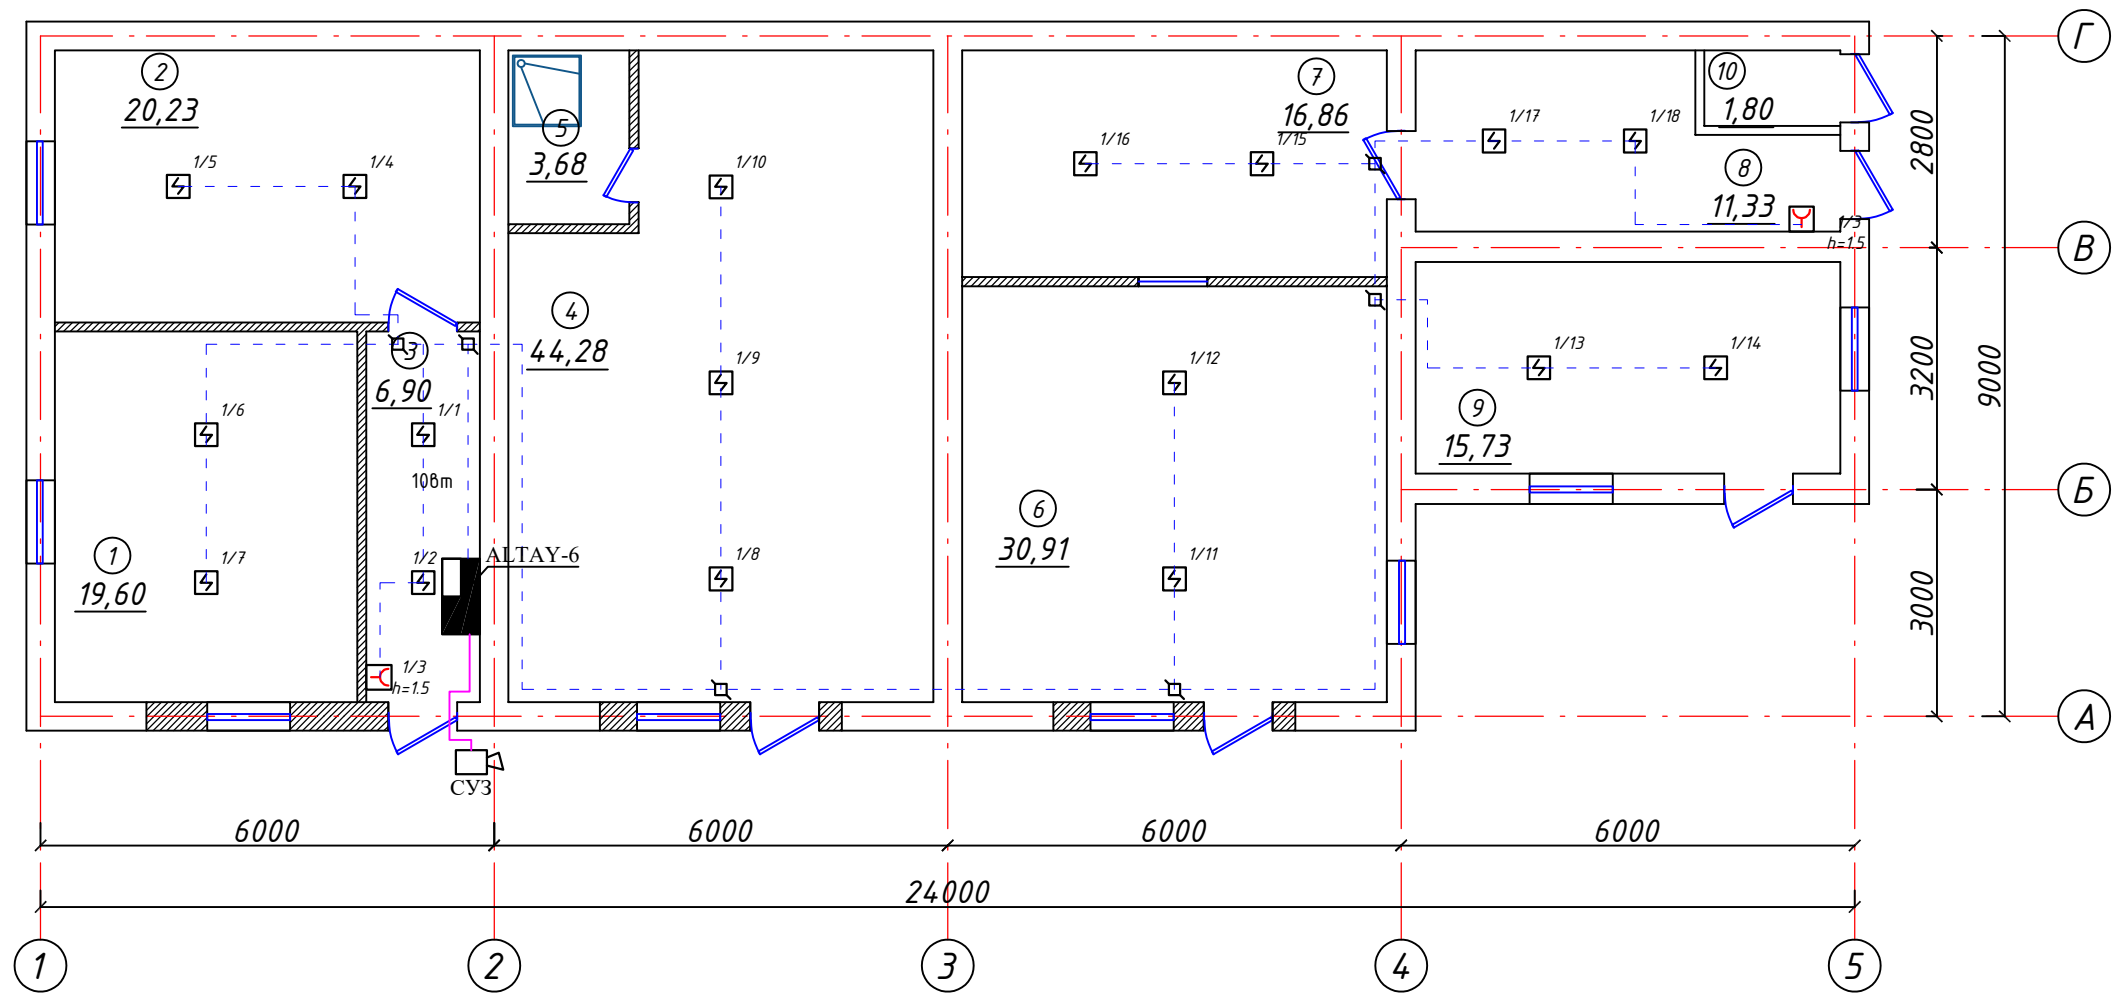

						ПС
						Бўка тумани прокуратура диносини реконструкция қилиш
Изм.	Кол.уч.	Лист	№ док	Подп.	Дата	
Гл.Инж	Абдураимов Н.			(подпись)		Прокуратура диносини
ГАП.	Муртозоев Э.			(подпись)		
Исполн.	Суюнов З.			(подпись)		
						"Ипак йули универсал лойиха" МЧЖ

[illegible]