

Пояснительная записка

Проект Электроснабжения объекта выполнен на основании
тех-условия № 18234258472. 10.07.2026 г.

Электроснабжение выполняется проектируем ТП.
Установленная мощность составляет- Р_у=101,3 кВт.
Расчетный мощность-Р_р=86,105 кВт.
Расчетный ток- I_р=153,75 А.
Категория надежности -II

Подключения №1 :ПС "Satpero-110/10 кВ" фидер
"368 ВЛ-10кВ". Подключения №2 : ПС "Oxalik-110/10 кВ" фидер
"Qorako `ВЛ-10кВ" так как указано на тех-условия так как указано на
тех-условия

Вводы в ТП на здания: Кабельные АВВГ-4х95мм² в ПВХ
трубе.

Кабельная линия 0,4 кв выполняется кабелями марки
АВВГ-4х10мм²,
АВВГ-4х4мм², АВВГ-2х4мм².
в траншее в земле на глубине 0,7 м, на подушке из
песка или просеянной земле.

Наружное освещение выполняется с одно рожковыми
торшерами,
с солнечной панелью с светильниками LED-50вт.

Заземление ТП выполнить из угловой стали размером
50х50х5мм
длиной 3м, ввенчаемых в грунт на расстояние 2,5м друг от
друга
и соединяемых между собой стальной полосой 40х4мм.

Все строительные и монтажные работы выполнить согласно
ПУЭ и ВСН59-88 КМК 3.05.06-97

Согласовано:

Инв. № подл.	Подпись и дата Взам. инв. №											
								НЭС				
								Jomboy tumanidagi "Guliston" oilaviy polikilinka binosini rekonsturuksiya qilish.				
		Изм.	Кол. уч.	Лист	№ док.	Подп.	Дата					
							2026	Генплан		Стадия	Лист	Листов
		ГИП.		Набиев Ш.						РП	1	1
		ГАП.		Саттаров С.				Пояснительная записка		"MEZANA PROEKT" MCHJ		
		Арх.		Кудрвтов Х.								
Исп.		Кудрвтов Х.										

Согласовано:

Инв. №	Подпись и дата	Взам. инв. №			
подл.					

Ведомость основных комплектов рабочих чертежей

Обозначения	Наименование	Примечание
"НЭС"	Наружного электроснабжение	

Ведомость рабочих чертежей основного комплекта

Лист	Наименование	Примечание
НЭС-1	Общие данные	
НЭС-2	План сети наружного электроснабжения	
НЭС-3	Тепловой пункт.	
НЭО-4	Схема главного распределительного щита ГРЩ-ТН	
НЭС-5	Торшер спецификация на 1 торшер	
НЭС-6	Проектируемый ГКТП-63/10/0,4кВ	
НЭС-7	Опросной лист для заказа ТП. Схема ТП однолинейная	
НЭС-8	Опросной лист для изготовления ТП	
НЭС-9+9.4	Структурная схема АСКУЭ. Учёт электроэнергии	

Ведомость рабочих чертежей основного комплекта

Обозначения	Наименование	Примечание
	1. Ссылочные документы	
ПУЭ-2011г.	Правила устройства электроустановок	2011 Г
КМК3.05.06-97	Электротехнические устройства	1997 Г
Справочник	Электрооборудование предприятий	
	жилищнокоммунального хозяйства	1987 Г
Справочник	по эксплуатации электро-оборудования	2010.г
30-СО	Спецификация и оборудования	2 лист

Проект соответствует требованиям технологических, санитарно-гигиенических, противопожарных и других норм, действующих на территории Республики Узбекистан и обеспечивает безопасную для жизни и здоровья эксплуатацию объекта при соблюдении предусмотренных рабочими чертежами мероприятия. Проект разработан в соответствии с действующими нормами и правилами

Главный Инженер проекта: _____

Общие указания


Проект Электроснабжения объекта выполнен на основании
тех-условия № 18234258472. 10.07.2026 г.

Электроснабжение выполняется проектируем ТП.
Установленная мощность составляет- Р_у=101,3 квт.
Расчетный мощность-Р_р=86,105 квт.
Расчетный ток-І_р=153,75 А.
Категория надежности -II
Подключения №1 :ПС "Sattero-110/10 кВ" фидер
"368 ВЛ-10кВ". Подключения №2 : ПС "Oxalik-110/10 кВ" фидер
"Qoqako `ВЛ-10кВ" так как указано на тех-условия так как указано на тех-условия
Вводы в ТП на здания: Кабельные АВВГ-4х95мм² в ПВХ трубе.
Кабельная линия 0,4 кв выполняется кабелями марки АВВГ-4х10мм²,
АВВГ-4х4мм², АВВГ-2х4мм².
в траншее в земле на глубине 0,7 м, на подушке из песка или
просеянной земле.
Наружное освещение выполняется с одно рожковыми торшерами,
с солнечной панелью с светильниками LED-50вт.
Заземление ТП выполнить из угловой стали размером 50х50х5мм
длиной 3м, ввенчаемых в грунт на расстояние 2,5м друг от друга
и соединяемых между собой стальной полосой 40х4мм.

Все строительные и монтажные работы выполнить согласно
ПУЭ и ВСН59-88 КМК 3.05.06-97



						НЭС		
						Samarqand viloyati Samarqand tumani tibbiyot birlashmasi yuqumli kasalliklar bo'limi		
						mukammal tamirlash (mavjud binoni moslashtirish)		
Изм.	Кол. уч.	Лист	№ док.	Подп.	Дата	Генплан	Смагия	Листм
					2026		РП	Листов
ГИП.	Набиев Ш.					Общие данные.		
ГАП.	Саттаров С.						1	9
Арх.	Кудртов Х.							
Исп.	Кудртов Х.					"MEZANA PROEKT" MCHJ		

Торшер на солнечных батареек-50W

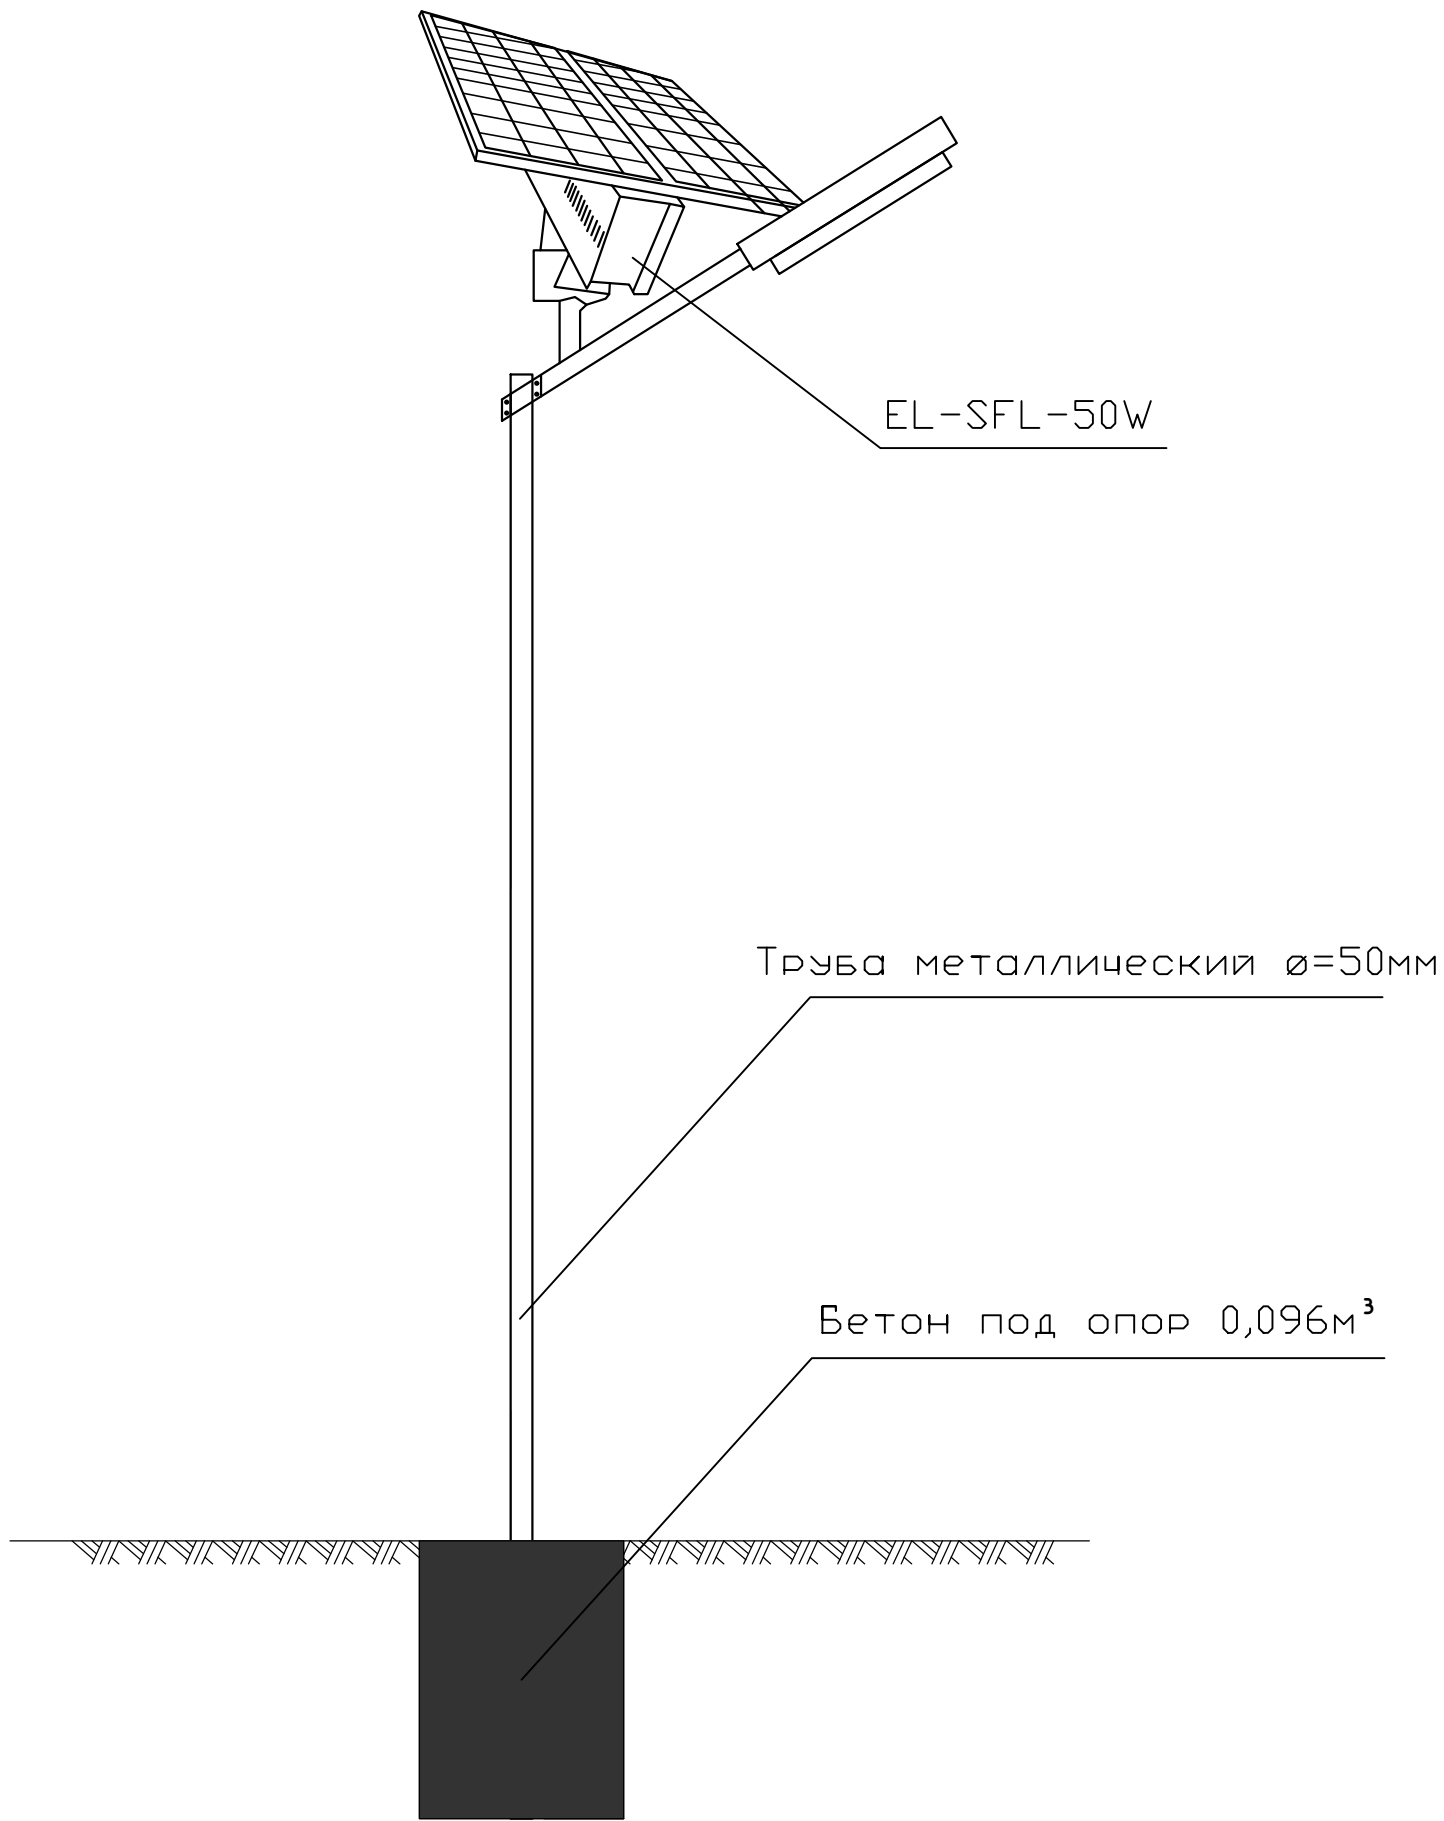


Спесификация

№	Обозначение	Наименование	Кол 1 Торшер	Примечание
1	EL-SFL-50W	Светильник с солнечной панелью с кронштейним	1шт	
2	ГОСТ 3262-75	Труба водогазопровод d=50x3мм. l=3,5м	12,18	
3	M-100	Бетон (под трубостойки) 0,4x0,4x0,6=	0,096м³	
4		Краска (цвет по усмотрению заказчика)	0,1кг	
5		Граверный основа	0,008м³	

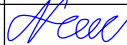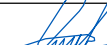ИНВ. №	ПОДП.	Подпись и дата						Взам. инв. №						
		НЭС <i>Samarqand viloyati Samarqand tumani tibbiyot birlashmasi yuqumli kasalliklar bo'limi</i> <i>mukammal tamirlash (mavjud binoni moslashtirish)</i>						12,18						
								0,096м³						
								0,1кг						
								0,008м³						
Изм.		Кол. уч.	Лист	№ док.	Подп.	Дата	Генплан Торшер спецификация на 1 торшер							
					2026	Стадия							Лист	Листов
Гип.		Набиев Ш.				РП							3	9
ГАП.		Саттаров С.												
Арх.		Кудрвтов Х.												
Исп.		Кудрвтов Х.					<i>"MEZANA PROEKT"</i> <i>MCHJ</i>							

Проектируемый 2ГКТП-160/10/0,4кВ

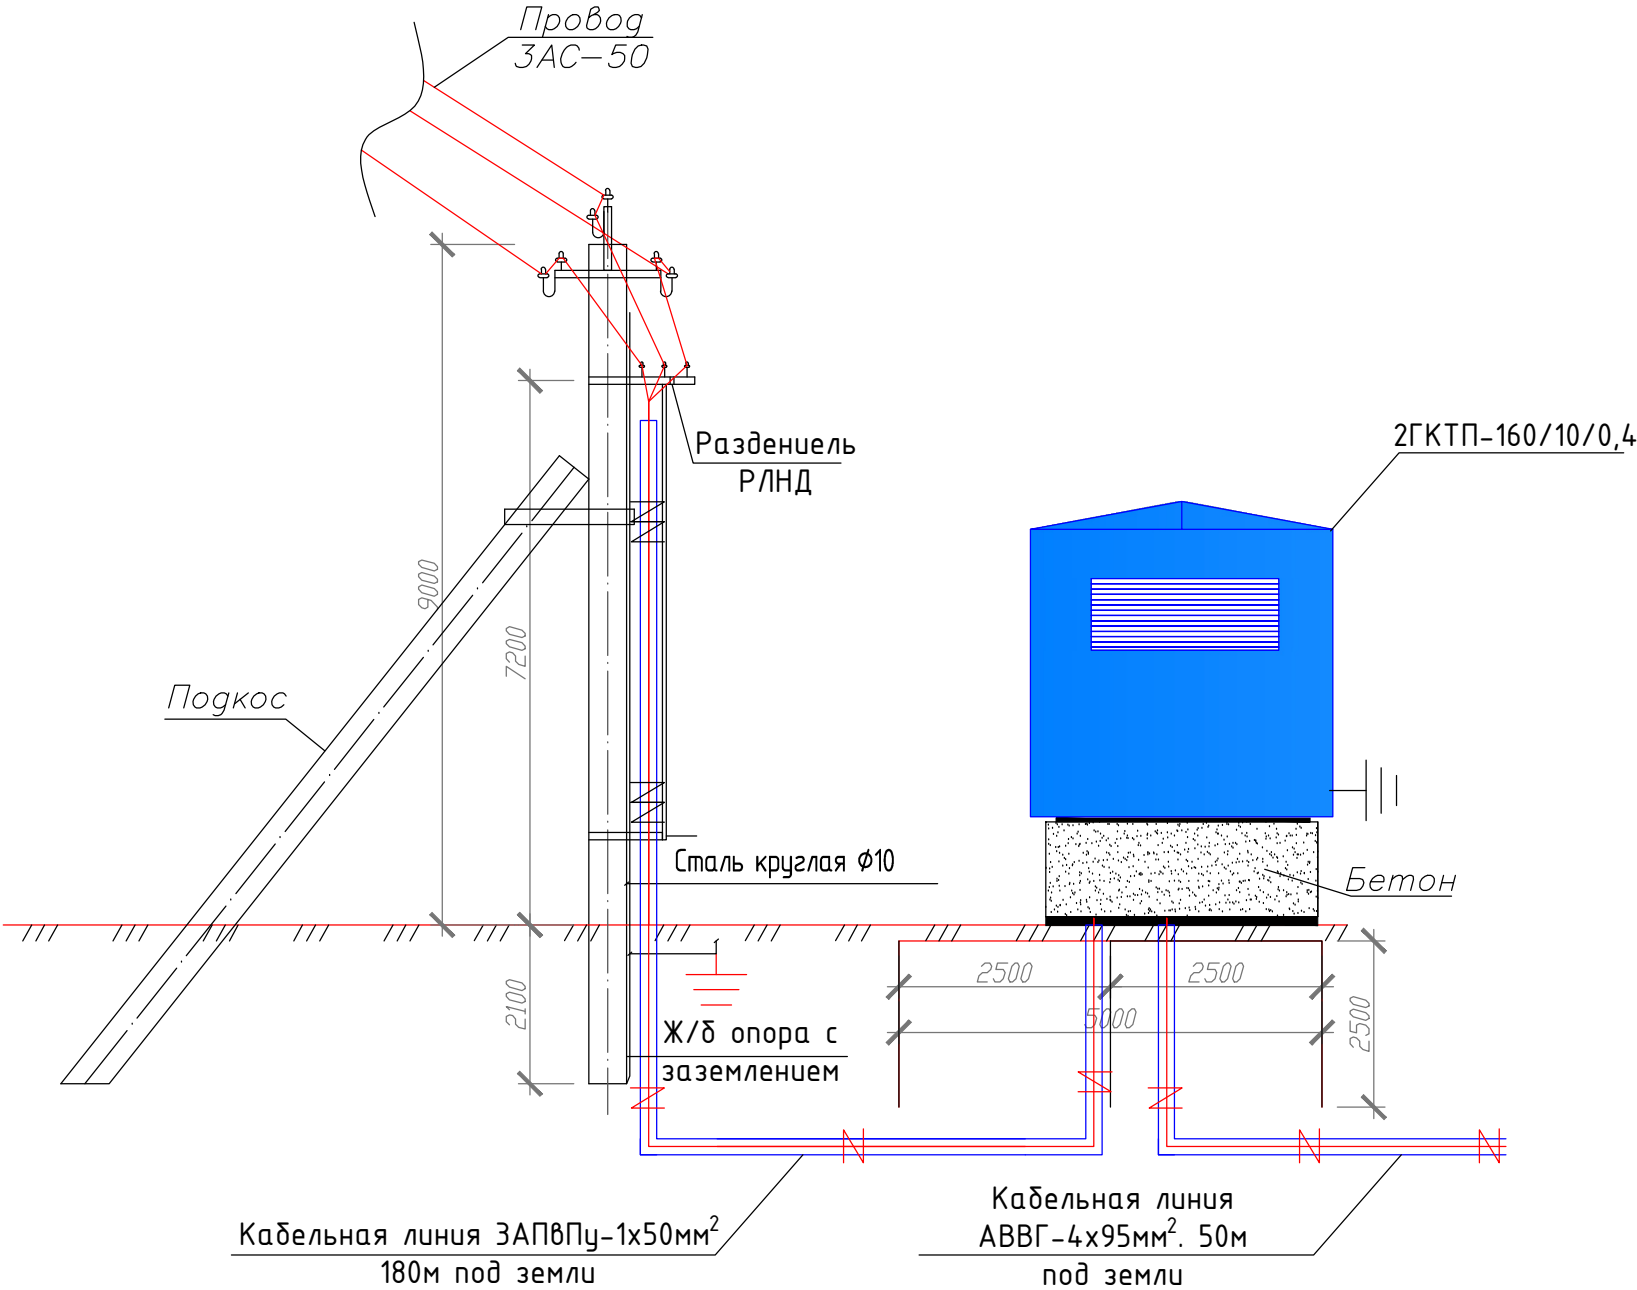


инв. №	полд.	Подпись и дата	Взам. инв. №

						НЭС		
						Samarqand viloyati Samarqand tumani tibbiyot birlashmasi yuqumli kasalliklar bo'limi		
						mukammal tamirlash (mavjud binoni moslashtirish)		
Изм.	Кол. уч.	Лист	№ док.	Подп.	Дата	Генплан	Стадия	Лист
					2026		РП	4
Гип.		Набиев Ш.		А.Сам		Проектируемый ГКТП-160/10/0,4кВ	"MEZANA PROEKT" MCHJ	Листов 9
ГАП.		Саттаров С.		С.А				
Арх.		Кудртов Х.		Х.К				
Исп.		Кудртов Х.		Х.К				

Согласовано:

Инв. № подл.	Подпись и дата	Взам. инв. №	

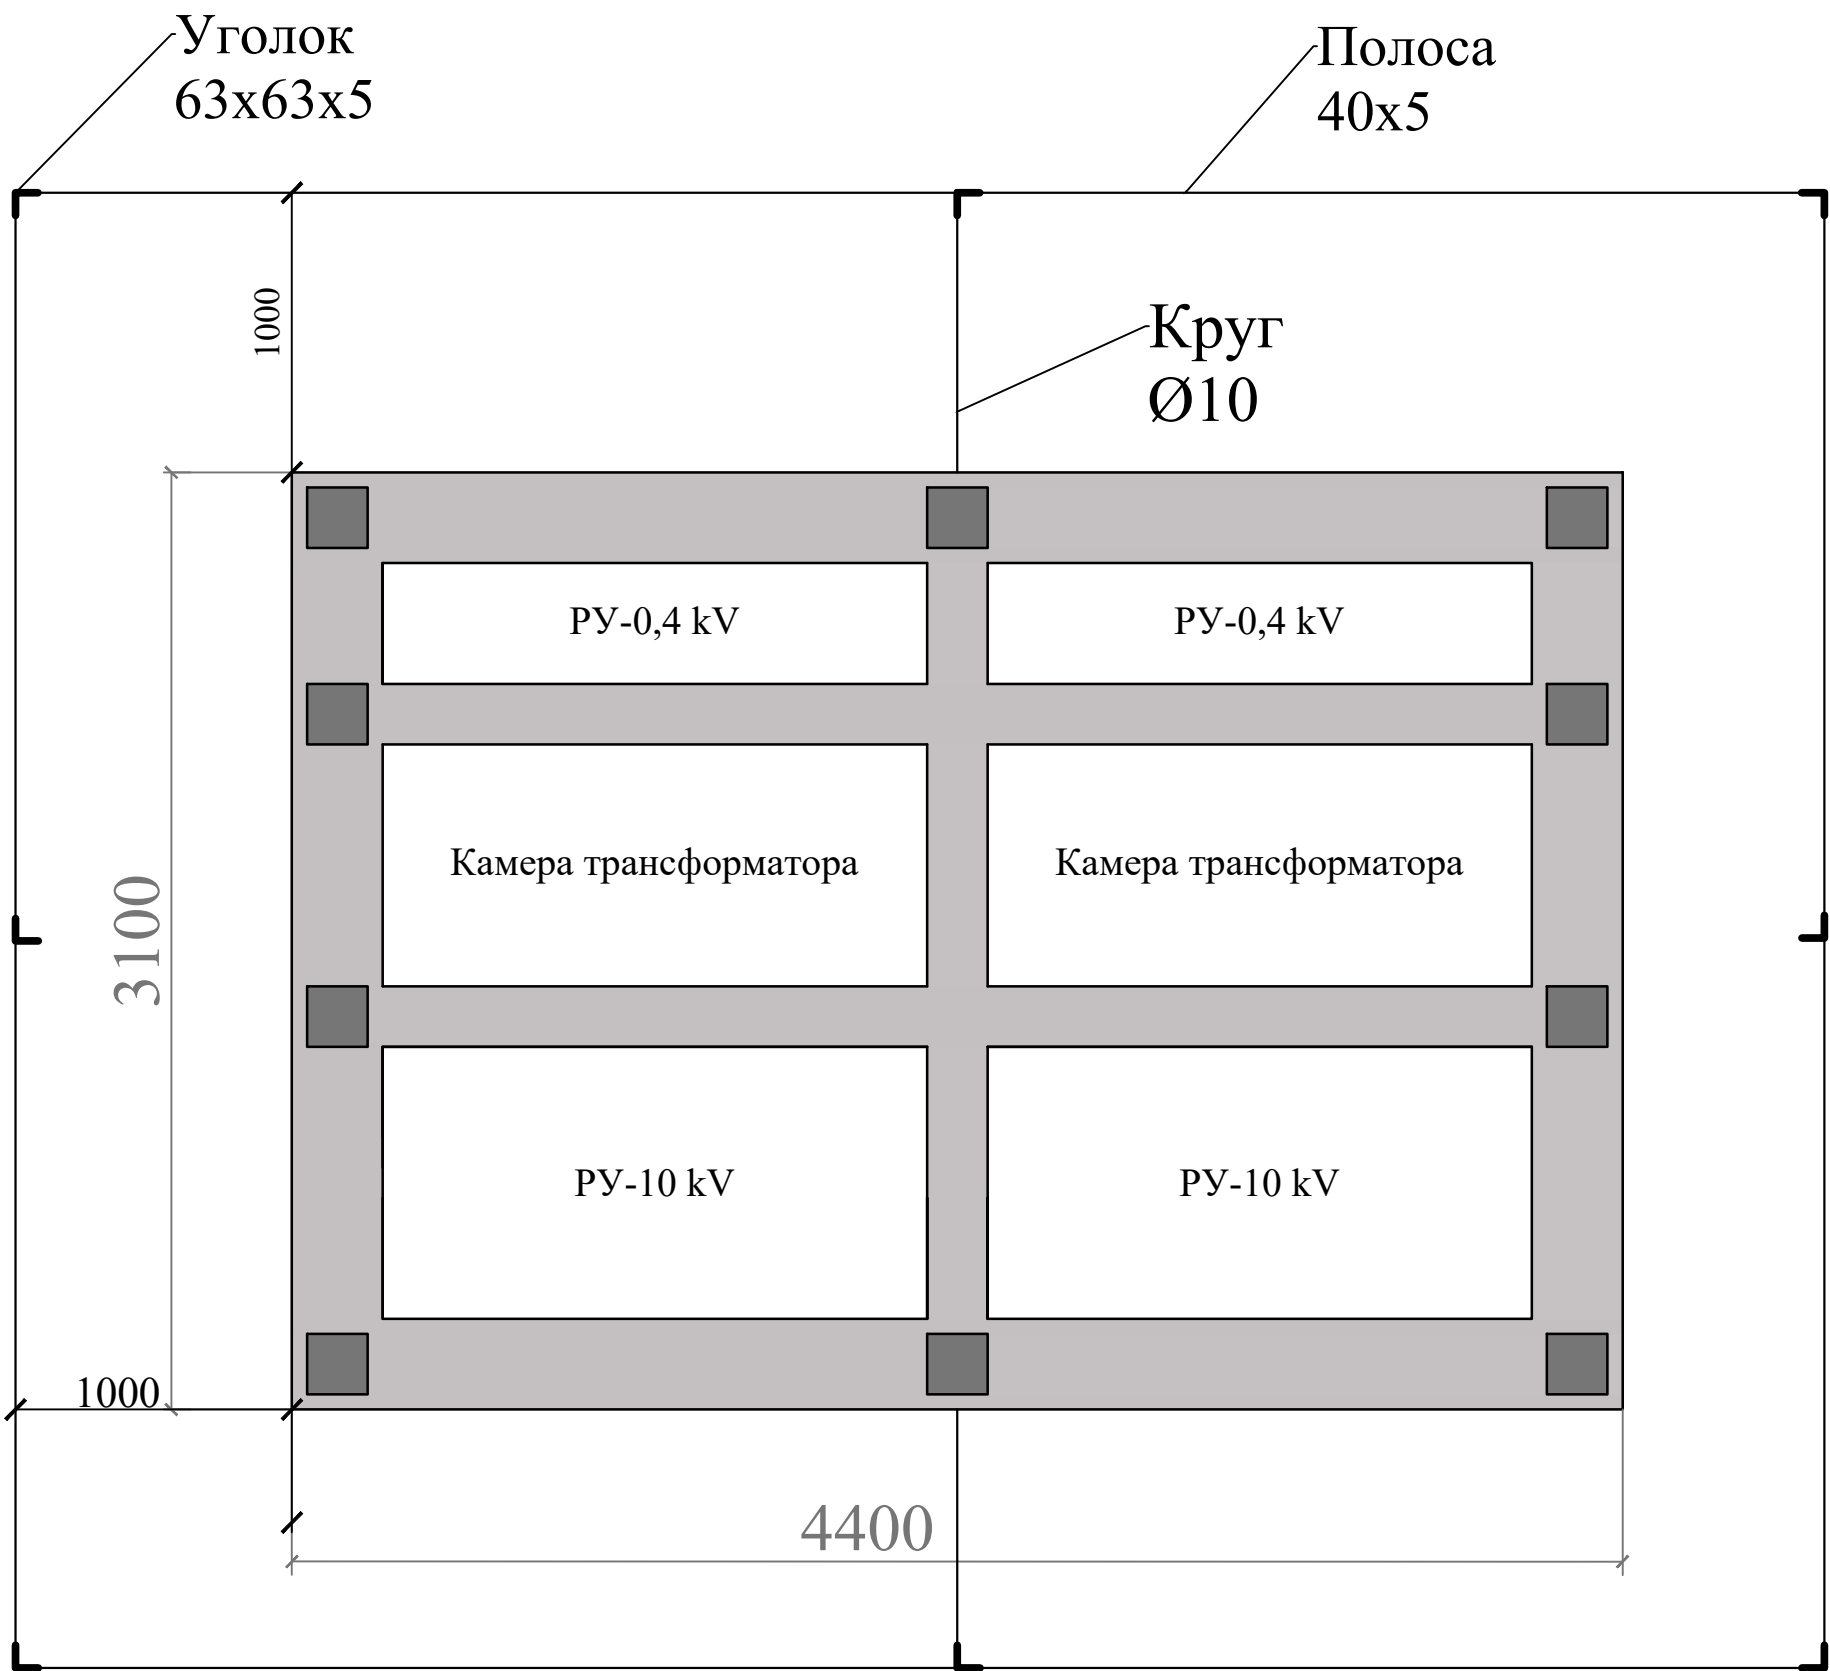




Заземляющее устройство ТП-6/0,4 kV выполнить из 8 электродов (сталь угловая 63х63х5) длиной 2,5 m, соединённых стальной полосой 40х5 mm (сварка). Сопротивление заземляющего устройства должно быть не более 4 Ω , если замеренное после монтажа заземление окажется больше указанной величины, то необходимо забить дополнительные электроды.

						НЭС			
						Samarqand viloyati Samarqand tumani tibbiyot birlashmasi yuqumli kasalliklar bo'limi mukammal tamirlash (mavjud binoni moslashtirish)			
Изм.	Кол.уч.	Лист	№ док.	Подпись	Дата	ТП-10/0,4 kV	Стадия	Лист	Листов
							РП	6	9
ГИП						План заземления проектной ТП	MEZANA PROEKT MCHJ		
Разработал									

Согласовано:


Изм. № подл. Подпись и дата Взам. инв. № Инв. № подл.

План фундаментов

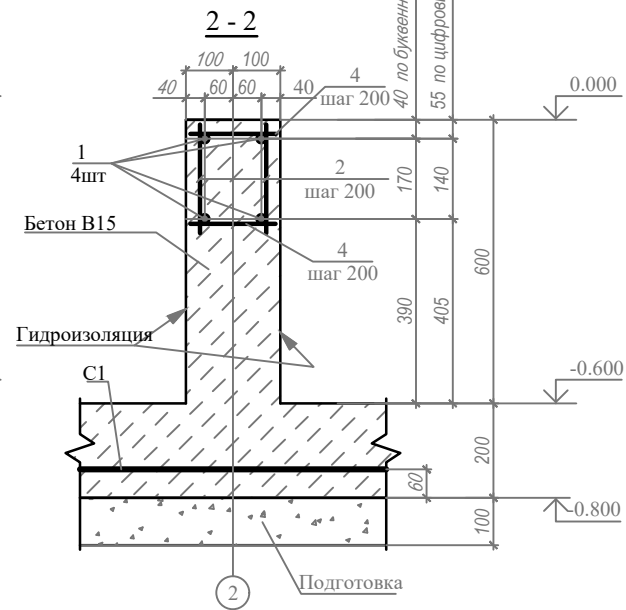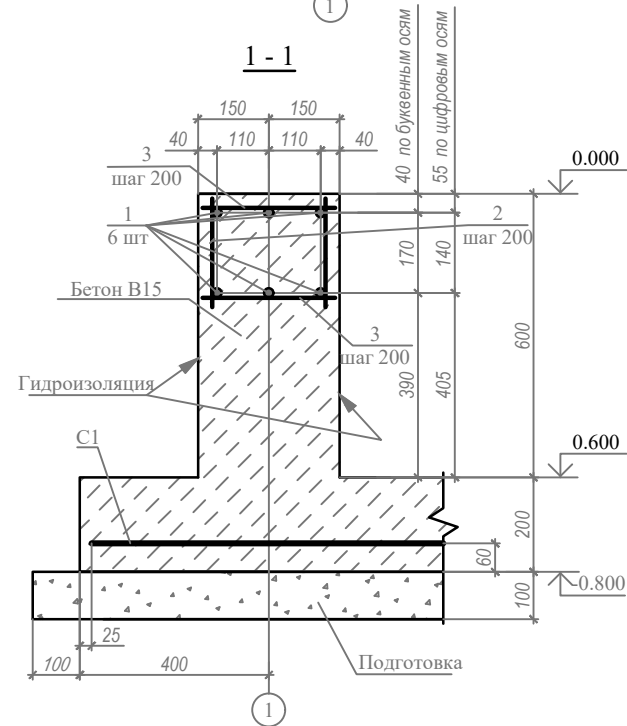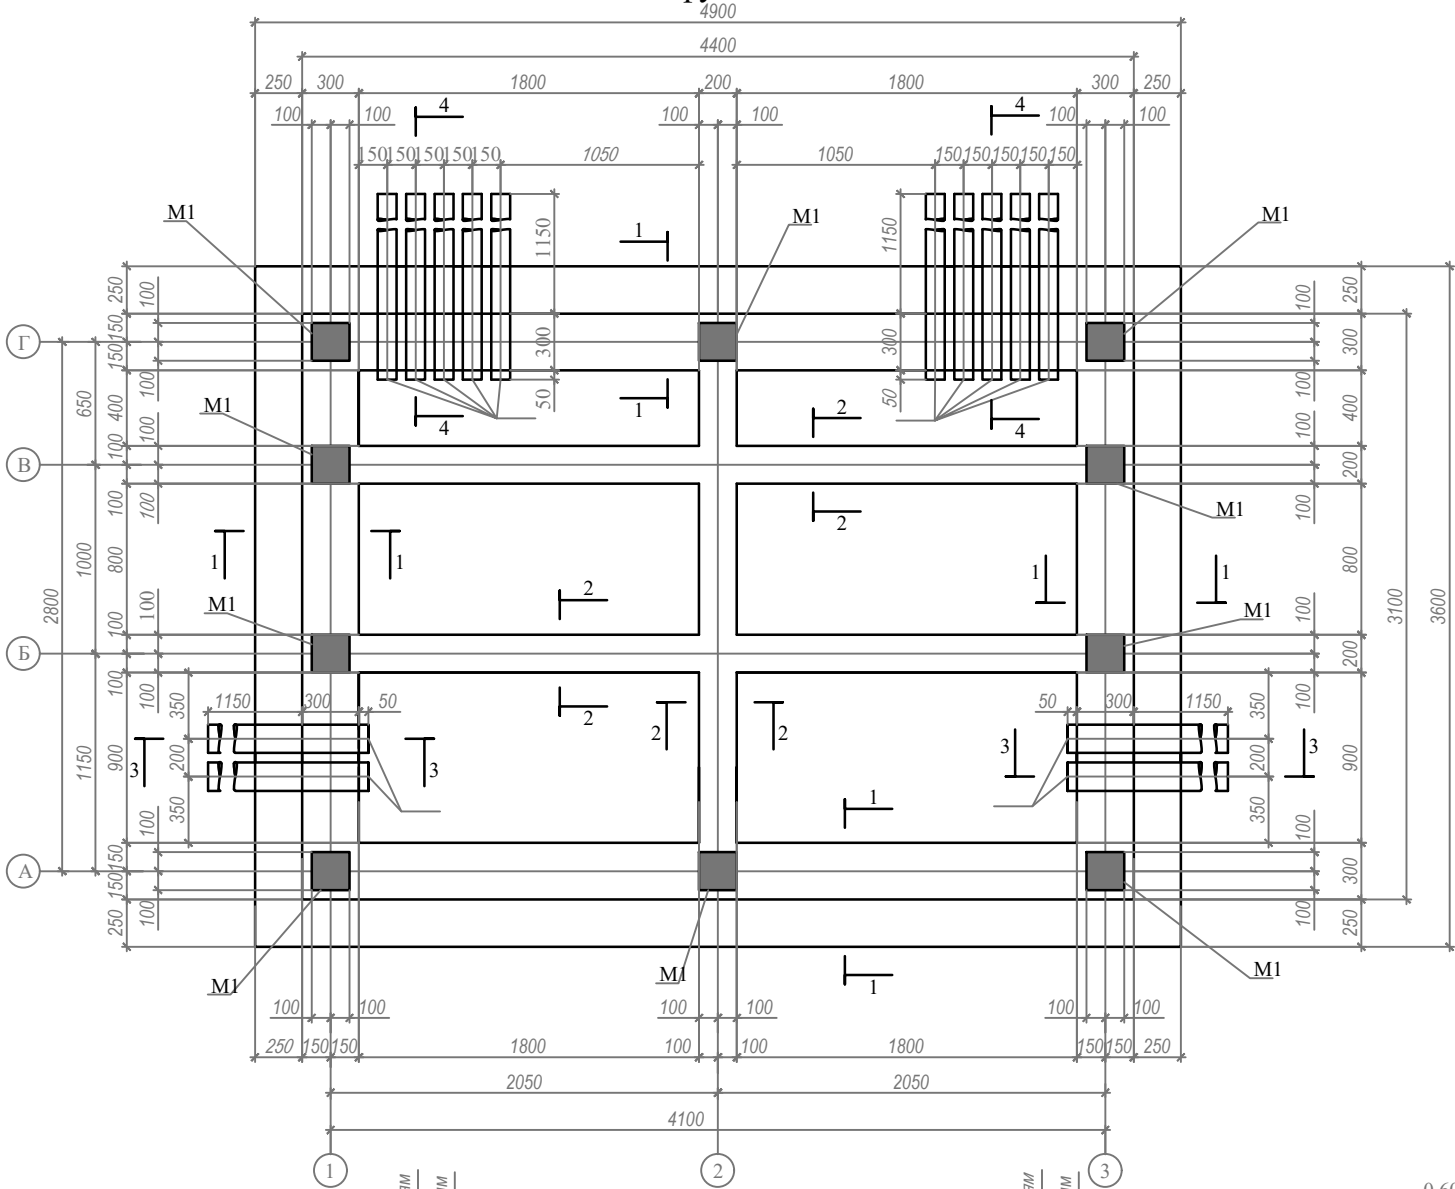

Спецификация элементов фундаментов



Поз.	Обозначение	Наименование	К-во	Масса ед.кг.	Приме- чание
C1	РСТУз. 866-98	Сетка 2С12АШ-200 25х285 25	1	156.33	
T1	на данном листе	Труба асбестоцементная БНТ 150 ГОСТ 1839-80* L=1500	4	13.50	6.00 п.м.
T2	на данном листе	Труба асбестоцементная БНТ 100 ГОСТ 1839-80* L=1500	10	9.00	7.50 п.м.
1	на данном листе	Ø14 АШ ГОСТ 5781-82*	135.8	1.21	п.м.
2	на данном листе	Ø12 АШ ГОСТ 5781-82* L=230	207	0.20	
3	на данном листе	Ø12 АШ ГОСТ 5781-82* L=280	114	0.25	
4	на данном листе	Ø12 АШ ГОСТ 5781-82* L=180	93	0.16	
M1	серия 1.400-15 вып.1	Изделие закладное МН 118-6	10	3.90	
		Бетон тяжелый класса В15, м³	3.53	3.65	днище стенки

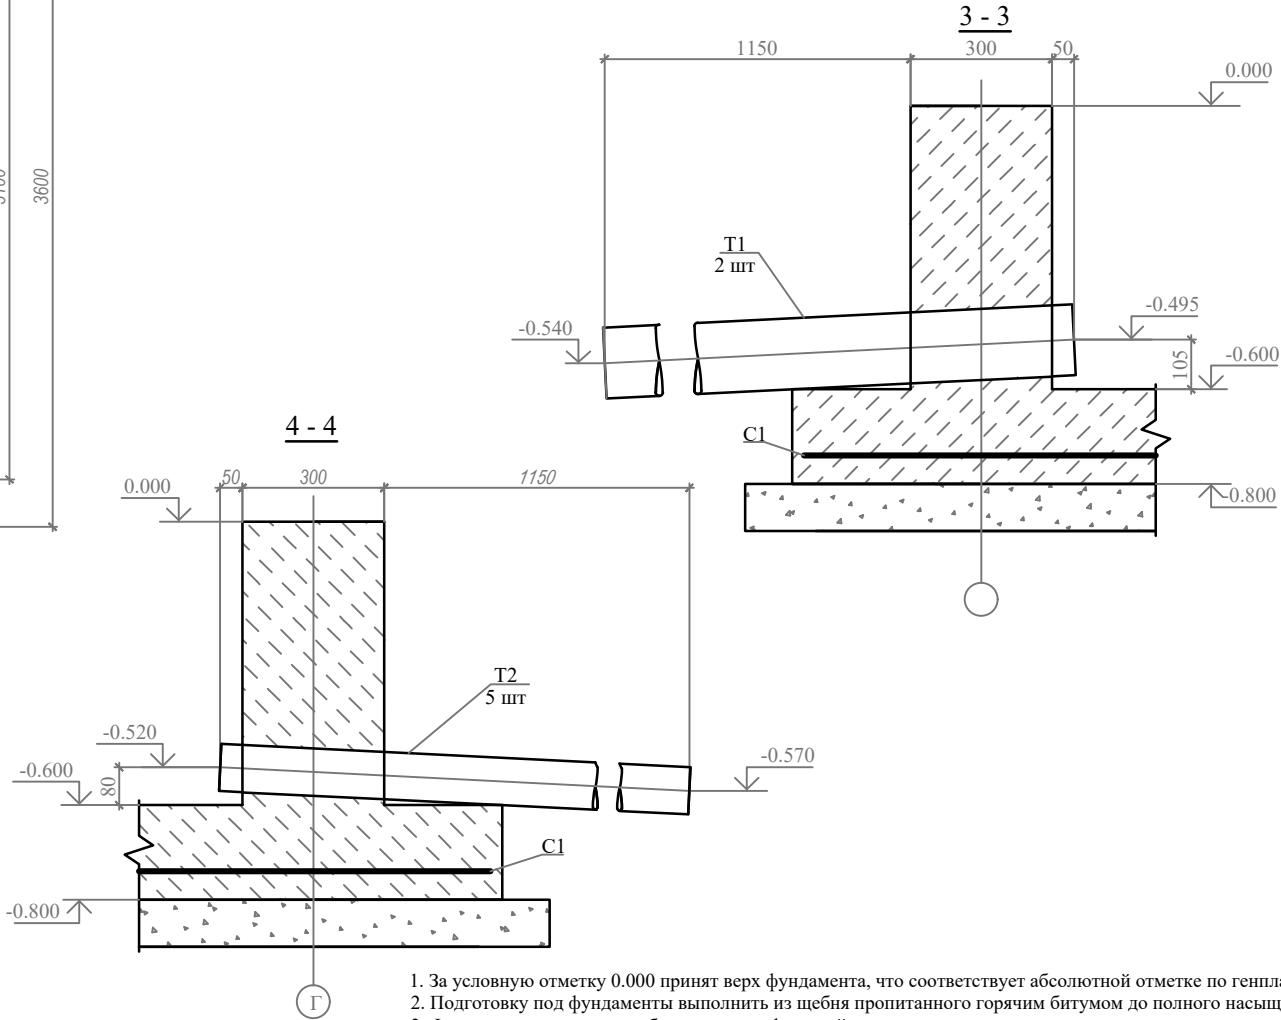


- За условную отметку 0.000 принят верх фундамента, что соответствует абсолютной отметке по генплану.
- Подготовку под фундаменты выполнить из щебня пропитанного горячим битумом до полного насыщения.
- Фундамент выполнить из бетона на сульфатостойком портландцементе.
- Соединение арматурных стержней между собой производить ручной сваркой электродами Э-42 ГОСТ 9465-75* типы сварных швов по РСТУз.865-98.
- Асбестоцементные трубы прокладывать под наблюдением электромонтажников, на концах труб поставить деревянные пробки.
- Поверхности фундаментов, соприкасающиеся с грунтом окрасить горячим битумом за два раза по огрунтовке.
- Поверхности закладных изделий выходящих из бетона окрасить двумя слоями эмали ПФ-115 ГОСТ 6465-76* по слою грунта ГФ-021 ГОСТ 25129-82*.

						НЭС		
						Samarqand viloyati Samarqand tumani tibbiyot birlashmasi yuqumli kasalliklar bo'limi mukammal tamirlash (mavjud binoni moslashtirish)		
Изм.	Кол.уч	Лист	№ док.	Подпись	Дата	ТП-10/0,4 kV	Стадия	Лист
							РП	7
ГИП						План фундаментов ТП	MEZANA PROEKT MCHJ	
Разработал								

ЦП АРМ
АККУЭ ООО «Tosh ShahET»

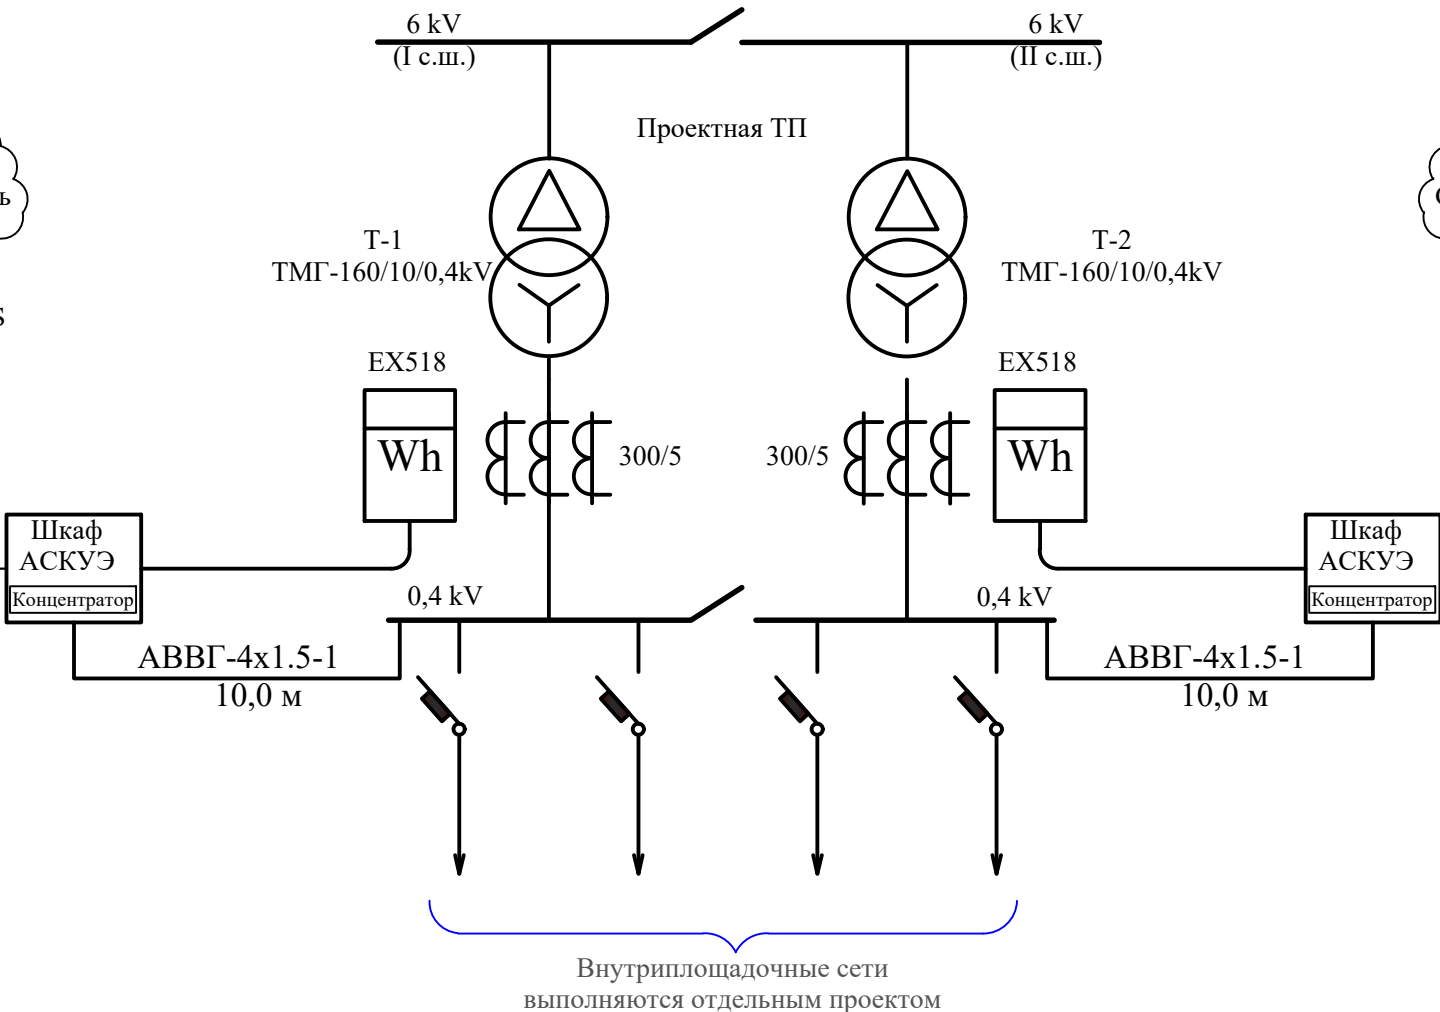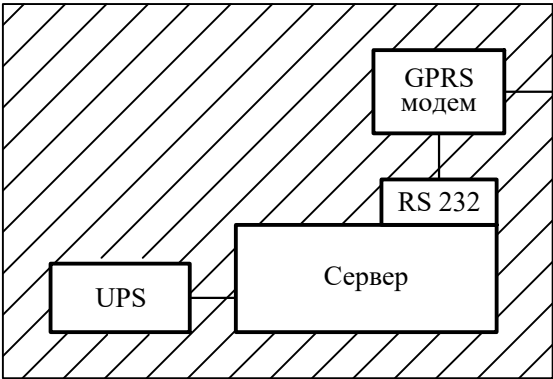


ЦП АРМ
АККУЭ ООО «Tosh ShahET»

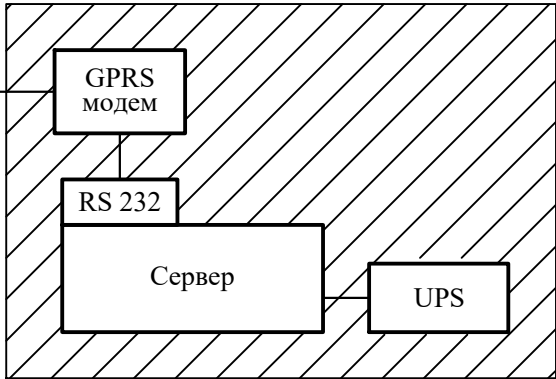

Примечания:
1. Приборы учета электроэнергии EX518, GPRS модем и прочее коммутационное оборудование устанавливается в щите учета в/около проектной ТП.
2. Подключение приборов учета осуществить через измерительные трансформаторы тока.
3. Передача данных с приборов учета электроэнергии в ООО «Tosh ShahET» осуществляется посредством GSM модема по сотовому каналу GSM/GPRS.
4. Точное место установки щита учета определить на месте.

						НЭС			
						Samarqand viloyati Samarqand tumani tibbiyot birlashmasi yuqumli kasalliklar bo'limi mukammal tamirlash (mavjud binoni moslashtirish)			
Изм.	Кол.уч.	Лист	№ док.	Подпись	Дата	АККУЭ с установкой электронного прибора учета EX518	Стадия	Лист	Листов
							РП	8.2	9
ГИП						Структурная схема АККУЭ. Учёт электроэнергии	MEZANA PROEKT MCHJ		
Разработал									

Схема включения прибора учета электроэнергии EX518

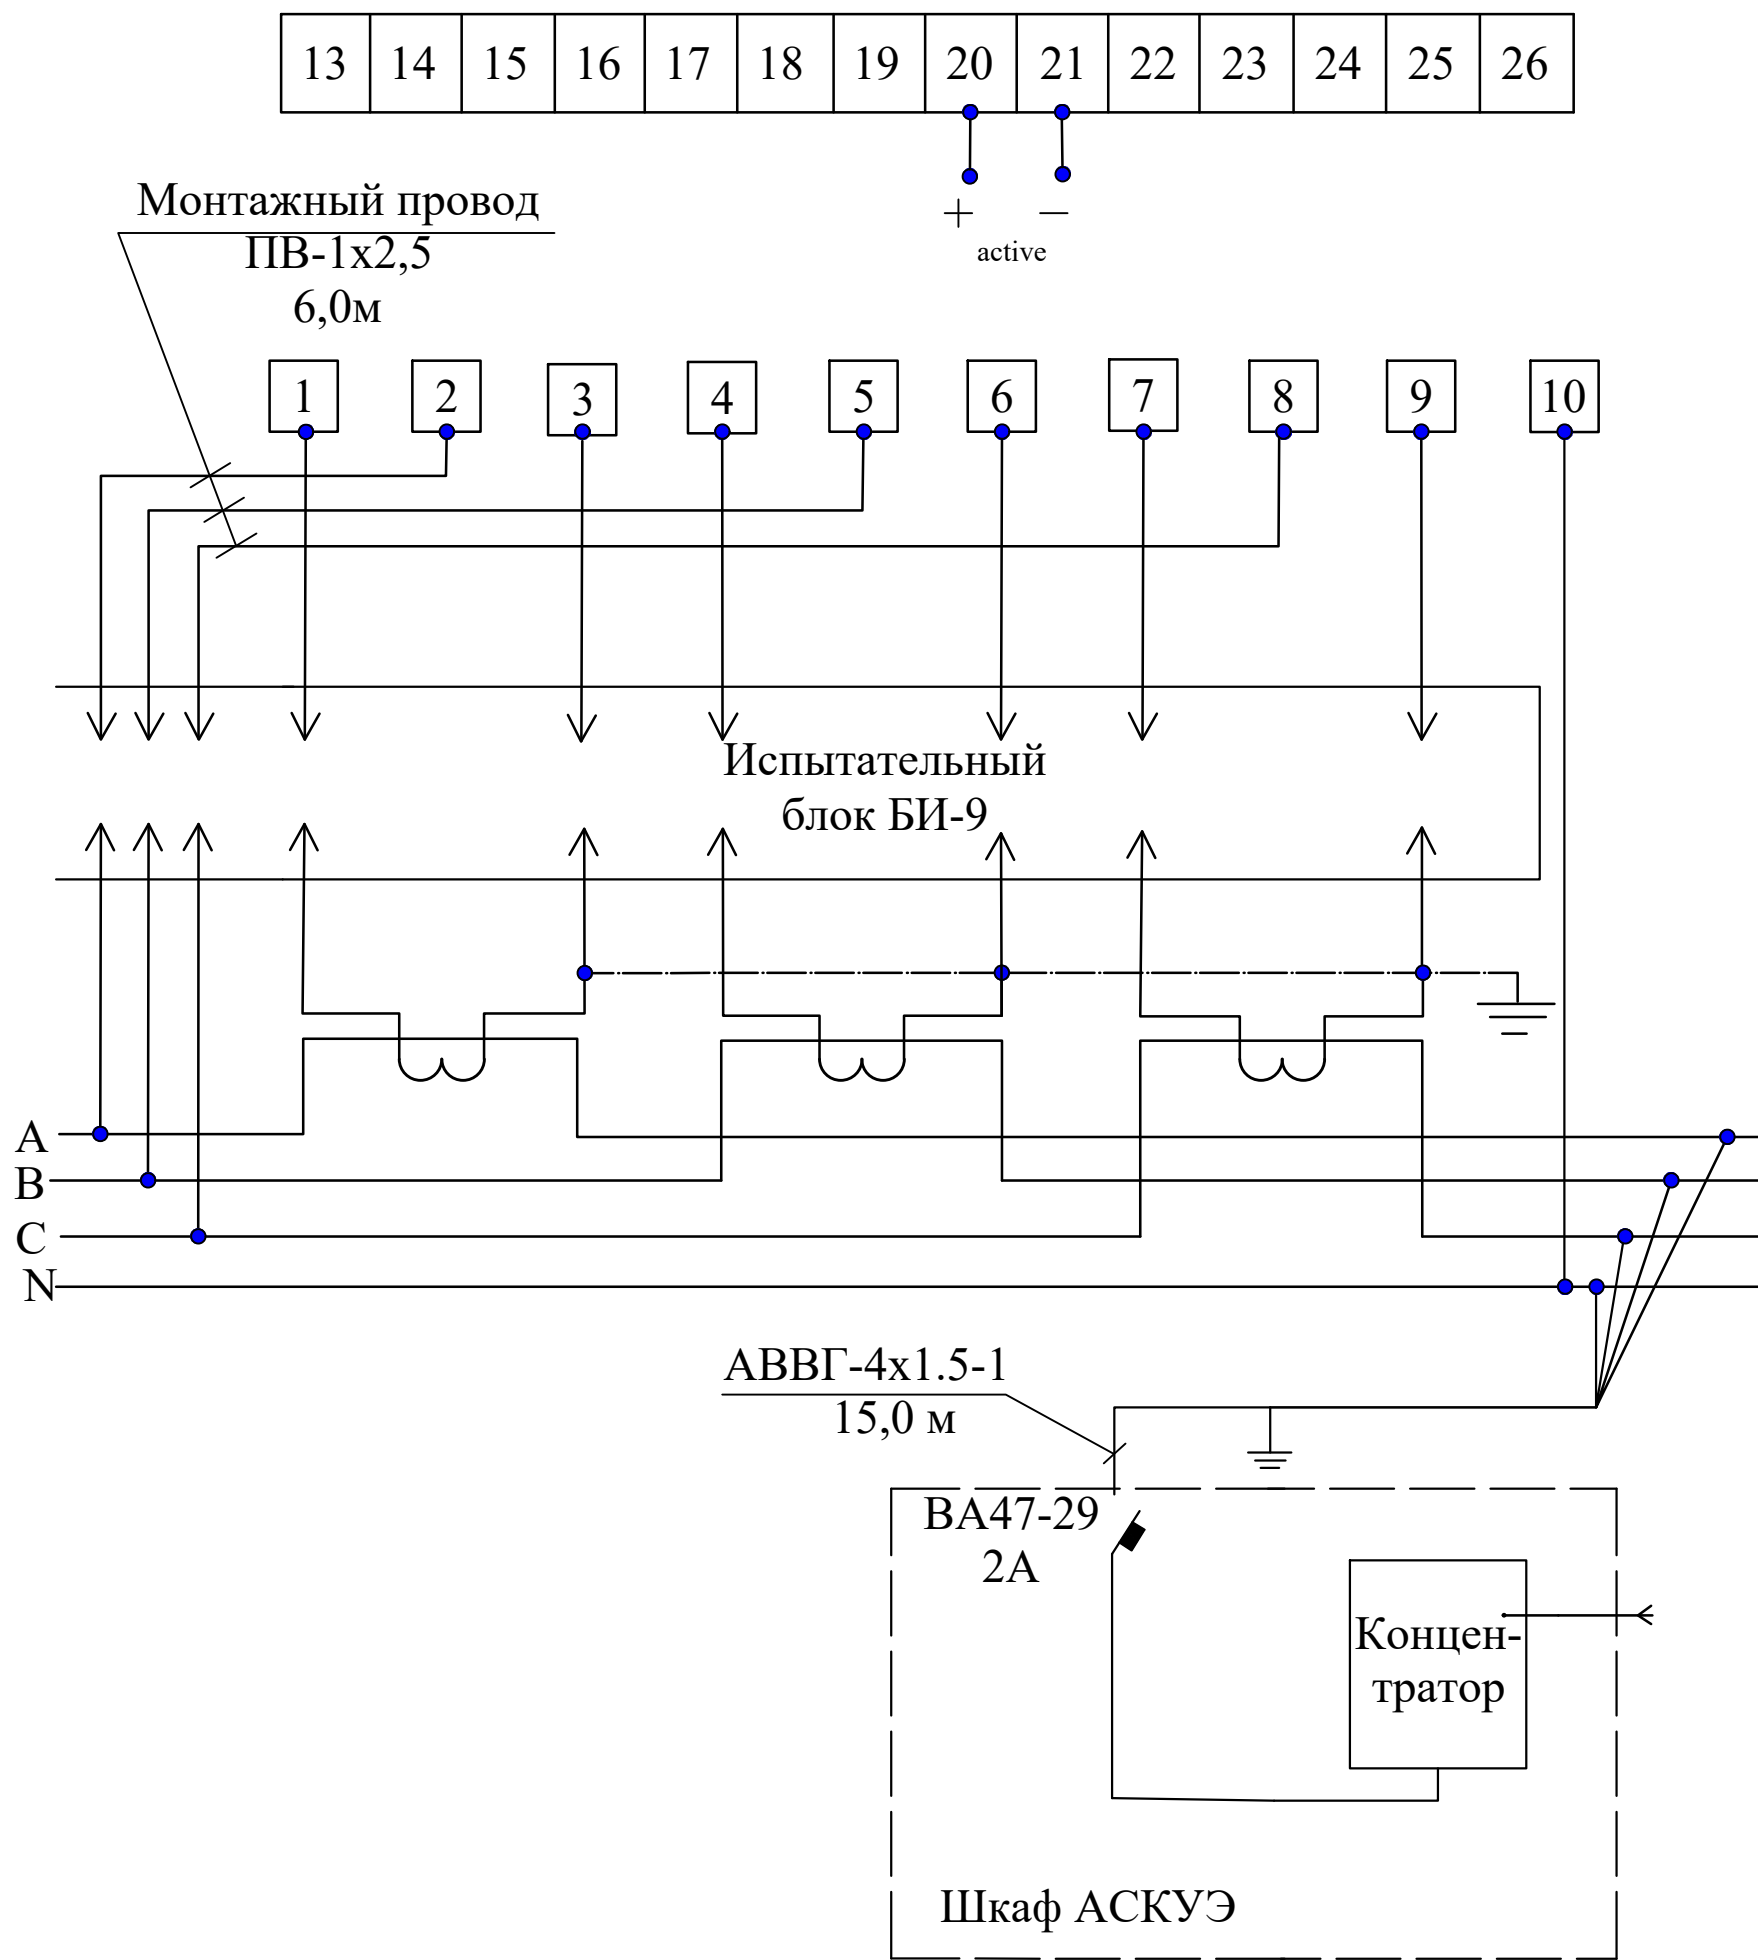

Примечание:


Согласно инструкции РН34-351-381-2005 п.9.16:

- цепи учета следует выводить на самостоятельные сборки зажимов или секции в общем ряду зажимов. При отсутствии сборок с зажимами необходимо установить испытательные блоки.
- зажимы должны обеспечивать закорачивание вторичных цепей трансформаторов тока, отключение токовых цепей прибора учета электроэнергии и цепей напряжения в каждой фазе приборов учета электроэнергии при их замене или проверке, а также включение образцового прибора учета электроэнергии без отсоединения проводов и кабелей.
- конструкция сборок и коробок зажимов расчетных приборов учета электроэнергии должно обеспечивать возможность их пломбирования.

Инд. № подл.	Подпись и дата	Взам. инв. №

Изм.	Кол.	Лист	№дог.	Подпись	Дата	АСКУЭ. Схема включения прибора учета электроэнергии EX518 (380 В, 3ф)	Лист
							9.1

Габаритный чертеж прибора учета EX518

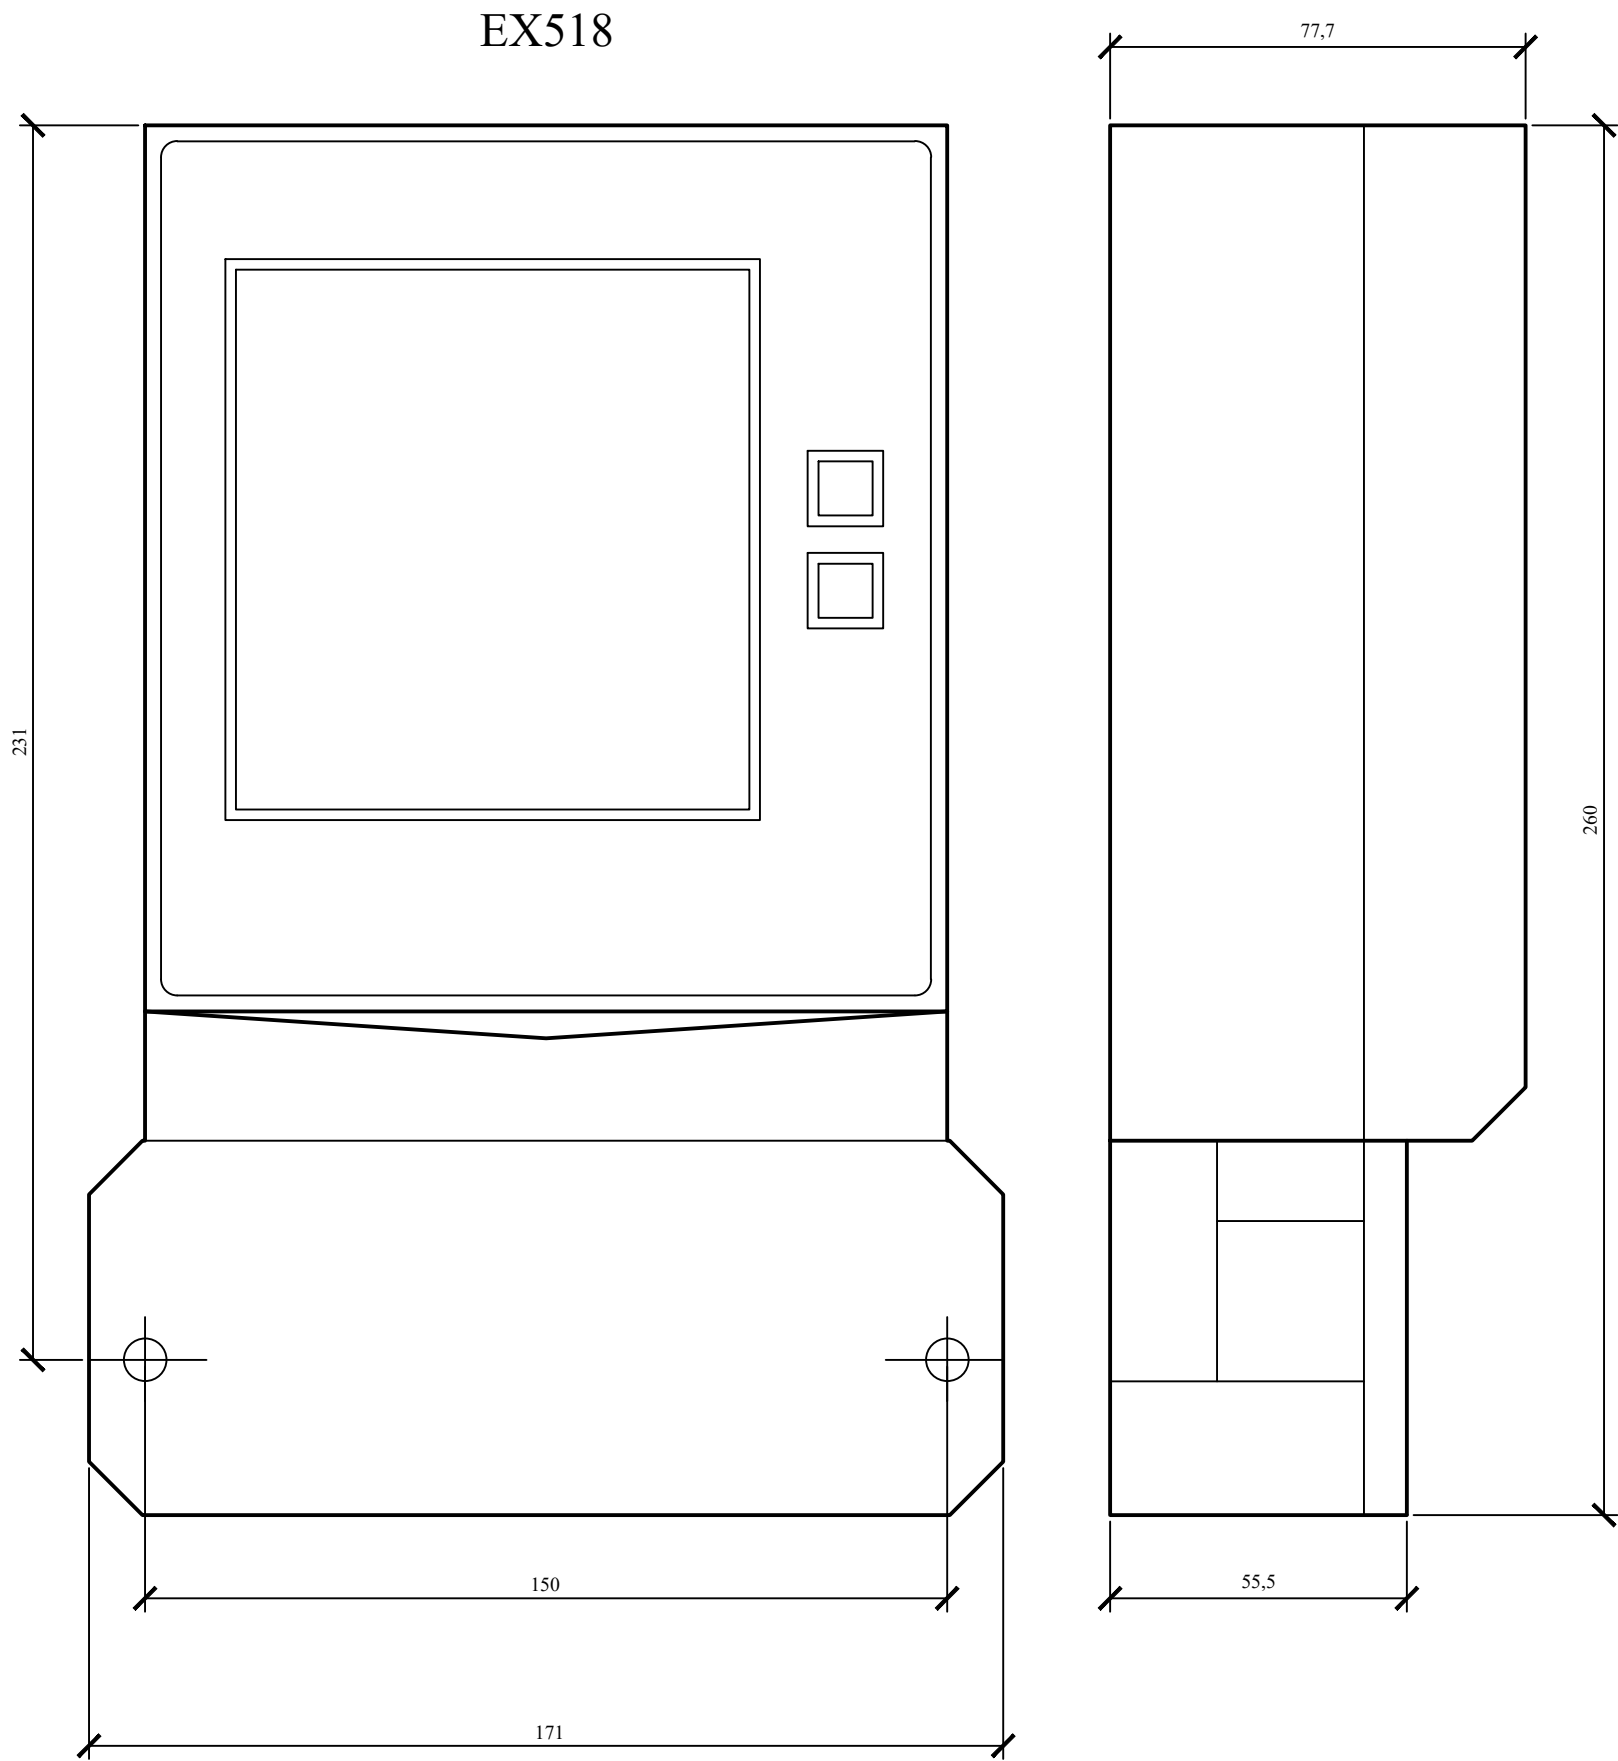


Примечание:
Дополнительная информация на официальном сайте www.meter.uz

Инов. № подл.	Подпись и дата	Взам. инв. №


						АСКУЭ. Габаритный чертеж прибора учета EX518	Лист
							9.2
Изм.	Кол.	Лист	№дог.	Подпись	Дата		

Инв. № подл.	Подпись и дата	Взам. инв. №

Вид спереди с открытой дверцей

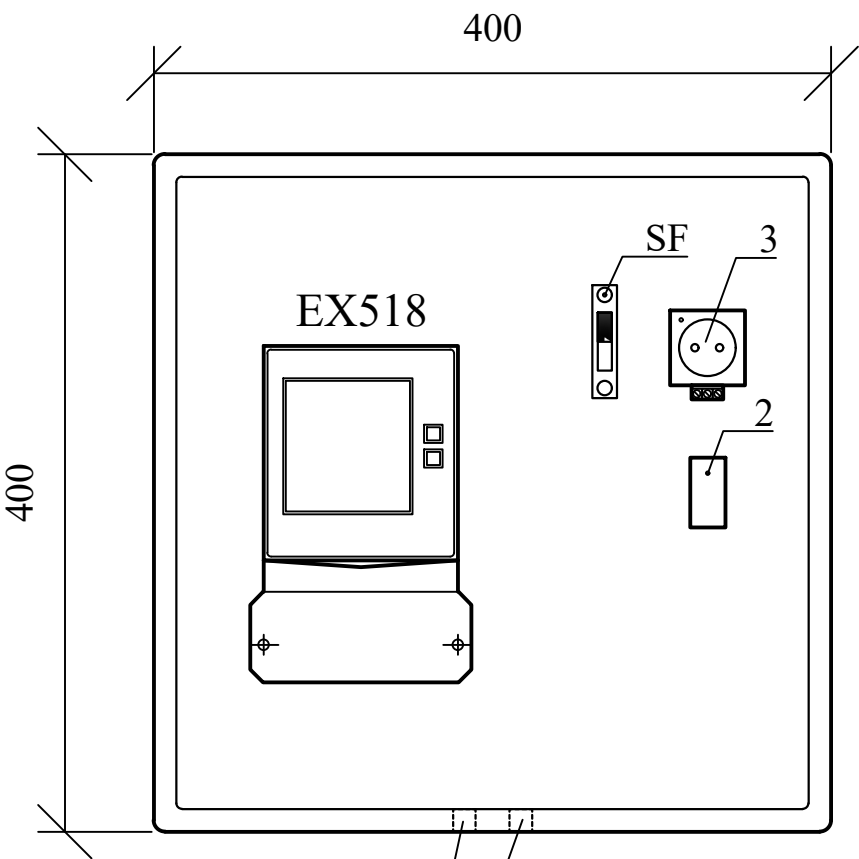

Вид сбоку

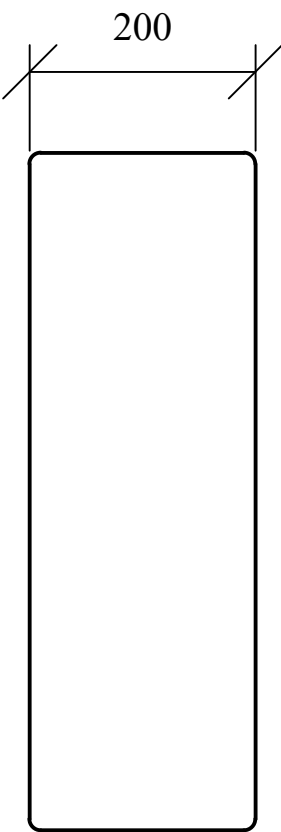

№ поз.	Наименование	Тип, марка	Кол.	Примечание
Щит учета с замком:			1	400x400x200
1	Корпус щита учета	ЩМП-4.4.2.-IP54	1	
2	Блок питания	БП-12	1	
3	Розетка		1	
SF	Автоматический выключатель	ВА 47-29	1	IEK
EX518	Счетчик электронный EX518	EX518	1	

Примечания:
1.Щит учета устанавливается около проектной ТП.
2.Монтажные провода выполнить в металлорукаве.

						Внешний вид щита учета	Лист
							9.3
Изм.	Кол.	Лист	№дог.	Подпись	Дата		

Инв. № подл.	Подпись и дата	Взам. инв. №

№ позиция	Наименование и техническая характеристика оборудования и материалов.	Тип, марка оборудования.	Ед. измерения		Завод изготовитель	Кол-во	Масса единицы оборудования
			Наименование	Код			
1	Программное обеспечение		шт.			1	
2	Испытательный блок	БИ-9	шт.			2	
3	Провод медный	ПВ1х2,5	m			20,0	
4	Провод медный	ПВ1х4	m			10,0	
5	Автоматич.выключатель	ВА47-29	шт.			2	
6	Кабель связи	КСВППЭ-5е 4х2х0,52	m			20,0	
7	Шкаф АСКУЭ с замком	ЩМП-4.4.2.-IP54	шт.			2	
8	SIM-карта	SIM	шт.			2	
9	Блок питания	БП-12	шт.			2	
10	Металлорукав	РЗ-Ц-Х-30	m			10,0	
11	Счетчик электронный EX518		шт.			2	
12	Розетка		шт.			2	
13	Метизы		кг			1	
14	Провод	АВВГ-4х1.5-1	m			10,0	

						Спецификация оборудования, изделий и материалов для АСКУЭ	Лист
Изм.	Кол.	Лист	№дог.	Подпись	Дата		9.4

Согласовано:	Изм. №	Подпись и дата	Взам. инв. №	Инв. № подл.	57	1	2	3	
--------------	--------	----------------	--------------	--------------	----	---	---	---	---	---	---	---	---	---	----	----	-----	-----	------	------	

Согласовано:

Инв. №	Подпись и дата	Взам. инв. №	57

№	Наименование и техническая характеристика	Тип, марка, обозначение документа опросного лист	Код оборудования, изделия материала	Завод-изготовитель	Единица измерения	Количество	Масса единица кг	Примечание
1	2	3	4	5	6	7	8	9
	Раздел 4. Кабельная линия 0,4кв							
1	Кабель силовой	АВВГ-4х95мм²			м	200		в траншее
2	Кабель силовой	АВВГ-4х70мм²			м	-		в траншее
3	Кабель силовой	АВВГ-4х4мм²			м	111		в траншее
4	Кабель силовой	АВВГ-2х4мм²			м	45		в траншее
5	Сигнальная лента осторожно кабель	ЛСЭ-150х100 мм			м	356		в траншее
6	Концевая заделка наружные установки	4 КНЭ-1			шт	16		
7	Тоже, внутренней установки	ПКВЭ-2			шт	16		
8	Труба асбестоцементная	d=100мм			м	20		в траншее
9								
	Раздел 5 Наружное освещение							
1	Светильник с солнечной панелью с кронштейним	EL-SFL-50W			к-т	20		
	Монтажные работы							
	Разборка траншеи				м/м³	220/61,6		
	Песок природные				м/м³	220/8,8		
	Обратная засыпка траншей				м/м³	220/52,8		

						НЭС				
						Samarqand viloyati Samarqand tumani tibbiyot birlashmasi yuqumli kasalliklar bo'limi				
						mukammal tamirlash (mavjud binoni moslashtirish)				
Изм.	Кол. уч.	Лист	№ док.	Подп.	Дата	Генплан		Стадия	Лист	Листов
					2026			РП	2	2
ГИП.		Набиев Ш.		А.Сам		Спецификация оборудования и материалов		"MEZANA PROEKT" MCHJ		
ГАП.		Саттаров С.		С.А.						
Арх.		Кудртов Х.		Х.К.						
Исп.		Кудртов Х.		Х.К.						