

ЗАКАЗЧИК: ИНЖИНИРИНГОВАЯ КОМПАНИЯ ОБЛХОКИМИЯТА

СТРОИТЕЛЬСТВО ИНФЕКЦИОННОГО ОТДЕЛЕНИЯ НА 30 КОЕК

АЛЬБОМ

Раздел <<NBSH>>



Вахидов Р.Х.

Х. Холов.

САМАРКАНД 2026 г.

ARXITEKTURA CHIZMALARI RO'YXATI

No	NOMLANISHLARI	VARAQLAR
	BULIM NBSH	
1	UMUMIY MA'LUMOT	NBSH-1
2	BOSH REJA	NBSH-2
3	QAVAT REJASI	NBSH-3
4	FASAD QISMI	NBSH-4
5	PANDUSLAR O'LCHAMLARI	NBSH-5
6	XOJAT XONA REJASI	NBSH-6
7	XOJAT VA YUVINISH XONA REJASI	NBSH-7
8		NBSH-8
9		NBSH-9

NOGIRONLIGI BO'LGAN SHAXSLAR UCHUN YO'LAKLARDAN FOYDALANISHDA QULAY VA TO'SIQSIZ SHAROIT YARATISH BO'YICHA QAYDNOMA

1. SIRPANMAYDIGAN POL QOPLAMASI;
2. DEVORGA MAHKAMLANADIGAN TUTQICH;
3. YORDAMGA CHAQIRUV TUGMASI;
4. NOGIRONLAR XOJATXONASI UCHUN TAKTIL PIKTOGRAMMA;
5. XONA TO'G'RIDASI MA'LUMOT OLIISH TAXTASI;
6. YONG'INDAN XABAR BERISH SOS TUGMASI;
7. OGOHLANTIRUVCHI TAKTIL QOPLAMA;

NOGIRONLIGI BO'LGAN SHAXSLAR UCHUN ZINALARDAN FOYDALANISHDA QULAY VA TO'SIQSIZ SHAROIT YARATISH BO'YICHA QAYDNOMA

1. HARAKAT YO'NALISHINI MAXSUS TAKTIL BELGI;
2. ZINA TUTQICHI;
3. ZINAGA CHIQISH OGOHLANTIRUVCHI TAKTIL QOPLAMA;
4. ZINA USTI OGOHLANTIRUVCHI TAKTIL QOPLAMASI;
5. ZINA MARSHI;
6. HIMOYA TO'SIQ;
7. TUTQICHLARDA BRAYL ALIFBOSIDAGI TAKTIL MA'LUMOT;
8. SIRPANMAYDIGAN POL QOPLAMASI.

TUTQICHLAR VA PANJARALAR

*PANDUSNING OCHIQ BO'LGAN HAR IKKI TOMONIGA, AGAR BIR TOMONI OCHIQ BO'LSA, SHU TOMONIGA PANJARALARNING O'RNATILISHI KO'RSATILGAN PANDUSNING DEVOR TOMONIGA HAM TUTQICH O'RNATILISHI KERAK;

-PANJARAGA 70 SM VA 90 SM BO'LGAN IKKITA ALOHIDA BALANDLIKDAGI TUTQICHLAR QURILISHI KERAK;

-TUTQICH PANDUSNING BOSHLANISHIDAN KAMIDA 30 SM OLDIN BOSHLANISHI VA OXIRIDAN KAMIDA 30 SM DAVOM ETISHI KERAK;

-DEVOR VA TUTQICH ORASIDAGI MASOFA 4 SM DAN KAM BO'LMASLIGI KERAK. PANJARA BIRIKTIRILGAN DEVOR YOKI YUZALARDA ORTIQCHA G'ADIR-BUDIRLIKLAR VA NOTEKISLIKLAR MAVJUD BO'LSA, TUTQICH DEVORDAN 5 SM MASOFADA QURILADI;

-TUTQICHLAR USHLANISHI QULAY BO'LISHI UCHUN TURLI SHAKLLARDA BO'LISHI MUMKIN. BIROQ YUMALOQ TUTQICHLAR AFZAL KO'RILADI. TUTQICHLARNING DIAMETRI 3.2 SM DAN 4.0 SM GACHA BO'LISHI TAVSIYA ETILADI;

-KO'RISH QOBILİYATI PAST ODAMLAR TOMONIDAN YAQQOL KO'RINISHI UCHUN, PANJARA VA/YOKI TUTQICH ULAR BIRIKTIRILGAN YUZANING RANGIGA ZID KELADIGAN RANGDA BO'YALGAN BO'LISHI KERAK.

Лойиха амалдаги курилиш коидалари ва коидалар асосида ишлаб чикилган ва бионинг ёнгин хавсизлигини тامينлайди

NOGIRONLIGI BO'LGAN SHAXSLAR UCHUN TIBBIY XIZMAT KO'RSATISH MUASSASALARIDA QULAY VA TO'SIQSIZ SHAROIT YARATISH BO'YICHA QAYDNOMA

1. ESHITISHDA NUQSONI BORLAR UCHUN DISPLAY;
2. CHAQIRUV TUGMASI;
3. VIZUAL YUGURUVCHI MA'LUMOTLI DISPLAY;
4. OGOHLANTIRUVCHI TAKTIL QOPLAMA;
5. NOGIRONLAR ARAVACHASI UCHUN BAMPER;
6. SIRPANMAYDIGAN POL QOPLAMASI;
7. TAKTIL PIKTOGRAMMA;

NOGIRONLIGI BO'LGAN SHAXSLAR UCHUN LIFTLARDAN FOYDALANISHDA QULAY VA TO'SIQSIZ SHAROIT YARATISH BO'YICHA QAYDNOMA

1. SIRPANMAYDIGAN POL QOPLAMASI;
2. QAVATGA KO'TARILISH TUGMALARI;
3. TAKTIL PIKTOGRAMMA;
4. LIFT DEVORIGA MAHKAMLANGAN TUTQICH;
5. SHAXSNING HARAKAT YO'NALISHINI KO'RSATUVCHI TAKTIL BELGI;
6. VIZUAL YUGURUVCHI MA'LUMOTLI DISPLAY;
- 7.
8. LIFTDAN FOYDALANISH KONTRASTLI CHAQIRUV TUGMASI;
9. OGOHLANTIRUVCHI TAKTIL QOPLAMA.

NOGIRONLIGI BO'LGAN SHAXSLAR UCHUN TIBBIY XIZMAT KO'RSATISH BO'YICHA UMUMIY KO'RSATMA:

-ZINAPOYALAR NOGIRONLARNING HARAKATLANISHIGA TO'SQINLIK QILGANLIGI SABABLI, IMKONIYATI CHEKLANGAN KISHILARGA KERAKLI QULAYLIKLAR YARATISH NUQTAI NAZARIDAN PANDUSLAR O'RNATILADI. FAQAT ZINAPOYALAR O'RNATILISHI MUMKIN BO'LGAN JOYLARDA, BU ZINAPOYALAR HAR IKKI TOMONDAN TUTQICHLAR BILAN JIHOZLANADI;

-ZINAPOYA POG'ONASINING MAKSIMAL BALANDLIGI 15 SM DAN OSHMASLIGI KERAK;

-ZINAPOYANING VERTIKAL VA GORIZONTAL YUZASI HAR XIL RANGDA BO'LISHI KERAK. HAR BIR POG'ONANING CHETI, KENGLIGI 2.5 SM BO'LGAN SIRPANISHDAN VA YIQILISHDAN HIMOYALOVCHI TASMA BILAN O'RALGAN BO'LIB, BU TASMA TASHQARIGA BO'RTMAGAN VA POG'ONA YUZASI BILAN TASMA BILAN O'RALGAN BO'LIB, BU TASMA TASHQARIGA BO'RTMAGAN VA POG'ONA YUZASI BILAN BIR TEKIS O'RNATILGAN BO'LISHI KERAK;

-DIN 18024 STANDARTIGA KO'RA, POG'ONALAR SONI 3 TAGACHA BO'LGAN ZINAPOYALARNING HAR BIR POG'ONASI, POG'ONALARINING SONI 3 TADAN KO'P BO'LGAN ZINAPOYALARNING ESA, BIRINCHI VA OXIRGI POG'ONASI SIRPANISHNI OLDINI OLADIGAN TASMA BILAN O'RALGAN BO'LISHI KERAK;

-KO'RISH QOBILİYATI OJIZ BO'LGAN ODAMLAR UCHUN ZINAPOYALARNI TOPIB, ULARDAN FOYDALANISHI UCHUN, ZINAPOYALARNING QISMLARI TAKTIL MATERIALLARDAN TAYYORLANGAN BO'LISHI VA BU TUR ODAMLAR, ZINAPOYAGA YAQINLASHGANINI SEZISHI LOZIM. SEZILUVCHI YUZANING KENGLIGI KAMIDA 60 SM BO'LIB, RANG VA TEKSTURASI NUQTAI NAZARIDAN HAR XIL RANGDA VA G'ADIR-BUDIR BO'LISHI KERAK;

-NISHABLIK NOGIRONLAR ARAVACHASI FOYDALANUVCHILARI VA HASSA BILAN HARAKATLANUVCHI ODAMLAR UCHUN QULAY VA XAVFSIZ OTISHNI TA'MINLASHI KERAK;

-UZUNLIGI 10 M GACHA BO'LGAN PANDUSLARNING MAKSIMAL QIYALIGI 8%DAN OSHMASLIGI KERAK, 10 M DAN UZUN BO'LGAN PANDUSLARNING QIYALIGI 6%DAN OSHMASLIGI KERAK;

-PANDUSLARNING YUZASI QALIN, MUSTAHKAM, SIRPANMAYDIGAN VA BIROZ G'ADIR-BUDUR MATERIAL BILAN QOPLANGAN BO'LISHI KERAK. YUZADAGI G'ADIR-BUDIRLARNING BALANDLIGI 2 SM DAN ORTIQ BO'LMASLIGI KERAK;

-20 SM DAN ORTIQ BALANDLIKDAGI FARQNI KESIB OTISHI UCHUN, PANDUS BIR YOKI IKKILA TOMONDAN TUTQICHLAR BILAN JIHOZLANISHI KERAK;

-NOGIRONLAR ARAVACHASIDAN FOYDALANADIGAN IMKONIYATI CHEKLANGAN KISHILAR UCHUN PANDUSNING HIMOYALANMAGAN TOMONLARIDA KAMIDA 5 SM BALANDLIKDA

ДОЛЖНОСТЬ	Ф.И.О.	ПОДПИСЬ	ДАТА	Заказчик- Инжиниринговая компания Облхокимията	РАЗДЕЛ:NBSH	M-1:100	
			2026				
ДИРЕКТОР	—						
				Строительство инфекционного отделения на 30 коек			
ГАП	—			ИНФЕКЦИОННЫЙ ОТДЕЛЕНИЯ НА 30 КОЕК	СТАДИЯ	ЛИСТ	ЛИСТОВ
ГИП	ХОЛОВ Х.				РП	1	7
ИСПОЛНИЛ.	ALIEV R.			UMUMIY MA'LUMOT	 "ME'MORQURILISHLOYIHA" MCHJ Samarqand sh.		


ЭКСПЛИКАЦИЯ ПОМЕЩЕНИЯ

No	НАИМЕНОВАНИЕ
1	БОКС НА 1 КОЙКУ 2 ШТ ПО 12,9
2	БОКС НА 1 КОЙКУ 2 ШТ ПО 12,9
3	ПАЛАТА НА 3 ЧЕЛОВЕКА 6 ШТ ПО 23,5 (141,0) ТАМБУР 6 ШТ ПО 2,73 (15,1)
4	КОМНАТА ПЕРСОНАЛА
5	КАБИНЕТ ВРАЧА 2ШТ ПО 12,6
6	КАБИНЕТ ЗАВ.ОТДЕЛЕНИЕМ
7	КАБИНЕТ СТАРШЕЙ МЕДСЕСТРЫ
8	ПРОЦЕДУРНАЯ 2ШТ ПО 11,1
9	САНУЗЕЛ С ДУШЕВОЙ КАБИНОЙ 2ШТ ПО 26,6
10	ПАЛАТА И ТАМБУР С КРУГЛОСУТОЧНЫМ ПРИЕМ. ДЕТЕЙ С МАТЕРИО 2ШТ ПО 23,3 ТАМБУР 2,7М2
11	КОМНАТА СЕСТРЫ ХОЗЯЙКИ
12	СМОТРОВОЙ БОКС
13	СМОТРОВОЙ БОКС
14	САНПРОПУСКНИК ДЛЯ БОЛЬНЫХ
15	САНИТАРНЫЙ ПРОПУСКНИК ДЛЯ ПЕРСОНАЛА
16	МОЕЧНАЯ КУХОННОЙ ПОСУДЫ
17	БУФЕТНАЯ
18	СТЕРИЛИЗАЦИЯ-МОЕЧНАЯ СТОЛОВОЙ посуды
19	ПАЛАТА НА 1 ЧЕЛОВЕКА СО ШЛЮЗОМ 2 ШТ ПО 23,2 ШЛЮЗОМ 2 ШТ ПО 5,4
20	КЛАДОВАЯ УБОРОЧНОГО ИНВЕНТАРЯ
21	ШЛЮЗ
22	ПОМЕЩЕНИЕ ДЛЯ ВРЕМЕННОГО ХРАНЕНИЯ ИНФИЦИРОВАННОГО БЕЛЬЯ И ПОСТЕЛЬНЫХ ПРИНАДЛЕЖ НОСТЕЙ
23	ЭЛЕКТРОЩИТОВАЯ
24	КОРИДОР
25	ТАМБУР 5 ШТ
26	ГОРШОЧНАЯ
27	ХРАНЕНИЯ ВЕШЕЙ БОЛЬНЫХ
28	САН. УЗЕЛ


- Тактильные знаки для инвалидов



На дверях используется контрастная лента для слабовидящих.





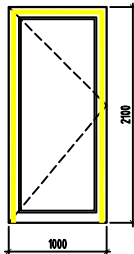


Тактильная лента прямая в алюминиевом профиле

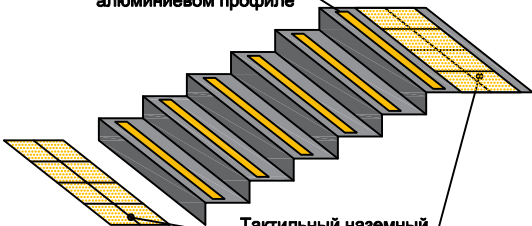

Тактильный наземный указатель для незрячих

должность	ф.и.о.	подпись	дата	Заказчик: Инициативная группа Общественности	РАЗДЕЛИВШН	M-1:100
ДИРЕКТОР	-					
ГАП	-			Строительство инфекционного отделения на 30 коек	СТАДИЯ	ЛИСТ
ТИП	ХОЛОВ.Х.			ИНФЕКЦИОННЫЙ ОТДЕЛЕНИЯ НА 30 КОЕК	РП	3 7
ИСПОЛНИЛ	ALIEV R.			QAVAT REJASI	УМБ: МОЖУМБЭЛЭЙСЭЙЛЭЛЭ	МСИ

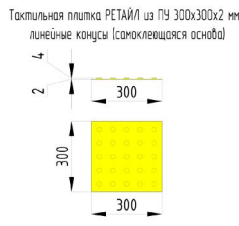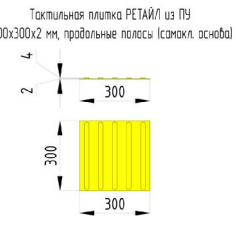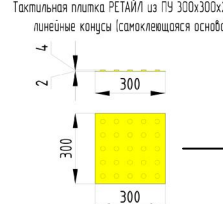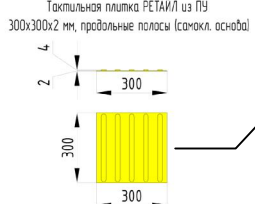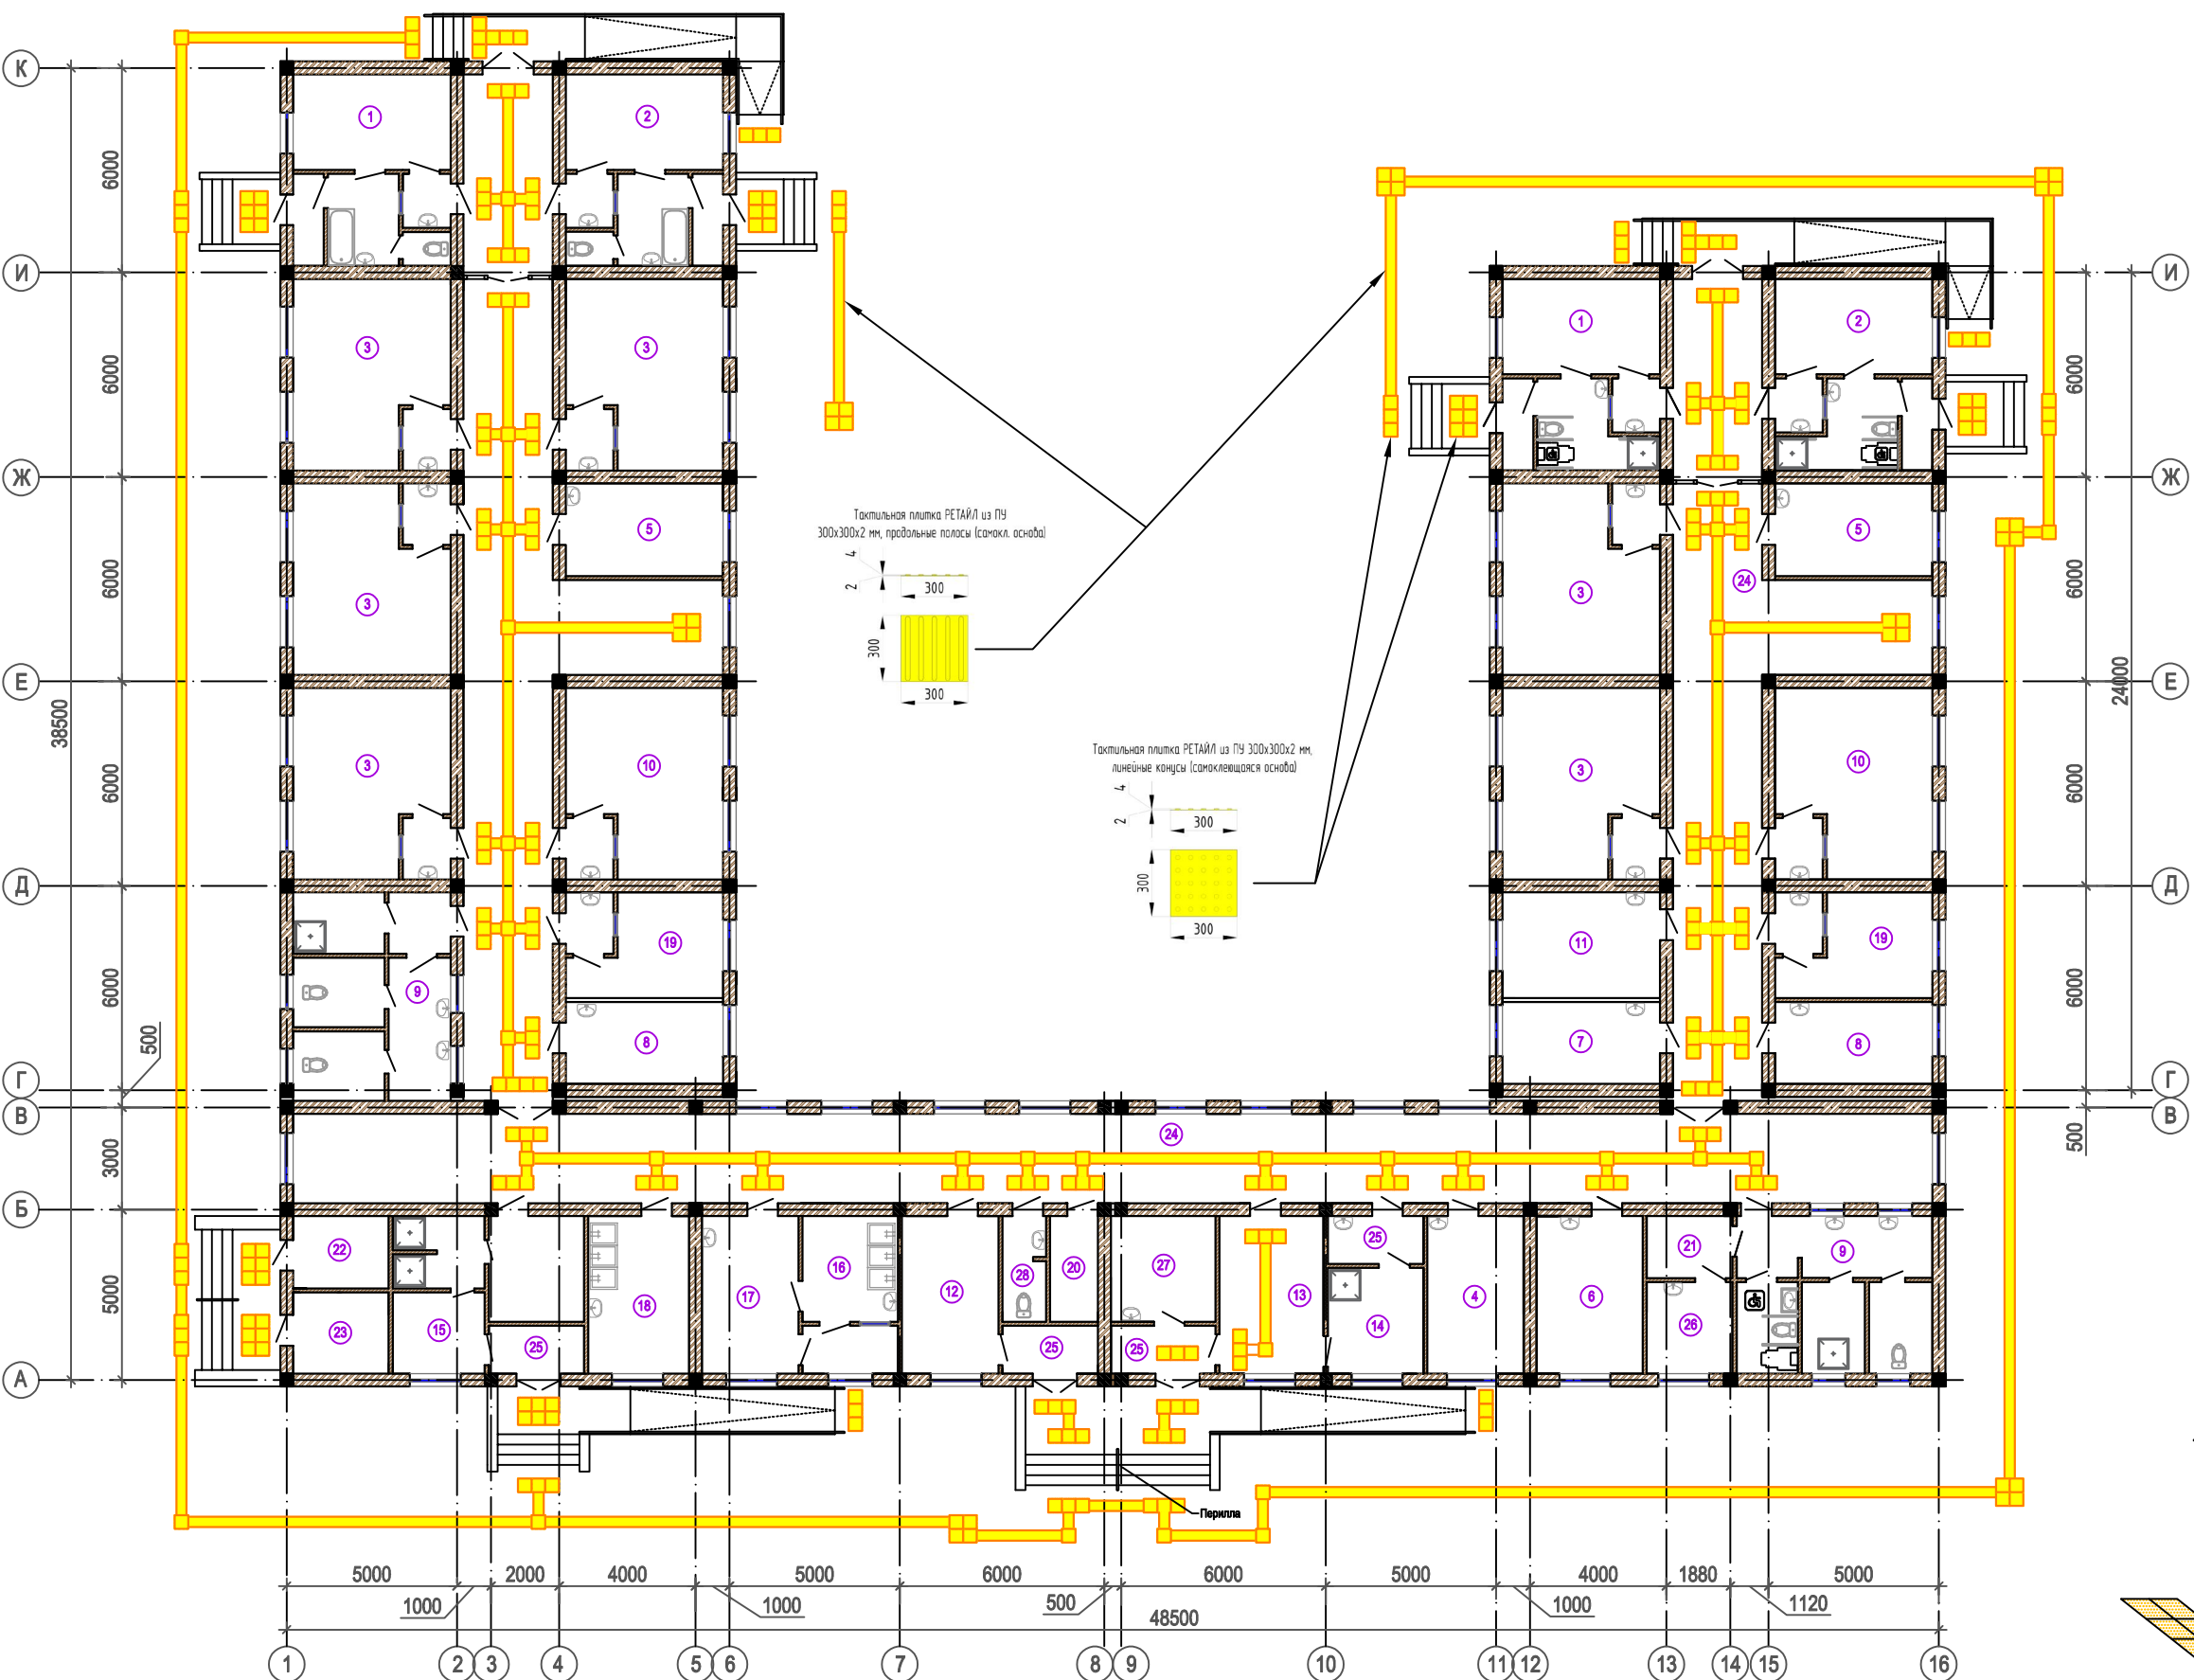

- Информатор о начале пандуса и кнопка вызова персонала



Контрастная наклейка на входные двери



Брайл - Информационное табло на стене шрифтом Брайла
Текст - Информационное табло на стене шрифтом Брайла
Брайл

This architectural elevation drawing shows a long, single-story building with a gabled roof. The roof is covered in vertical hatching and features four gabled dormer windows. The building's facade is composed of horizontal orange-brown siding. From left to right, the facade includes: a window and a yellow door with two yellow dots; two windows; two windows; two windows; a section with two small square windows; and a window followed by two yellow doors, each with two yellow dots. The drawing includes a vertical scale on the left with levels at 6.00, 4.00, 2.70, 0.90, ±0.00, and -0.60. A small set of stairs is shown at the bottom left, and a chimney is visible on the right side of the roofline.


This architectural elevation drawing shows the front facade of a building. The facade features a series of windows and a central entrance door, all highlighted with yellow outlines. The building has a gabled roof with three small triangular dormer windows. To the left, a chimney is visible. The drawing includes a vertical height scale on the left side with the following markers: 6.00, 4.00, 2.70, 0.90, ±0.00, and -0.60. The building's exterior is depicted with horizontal orange lines, and the roof is shown with vertical grey lines.

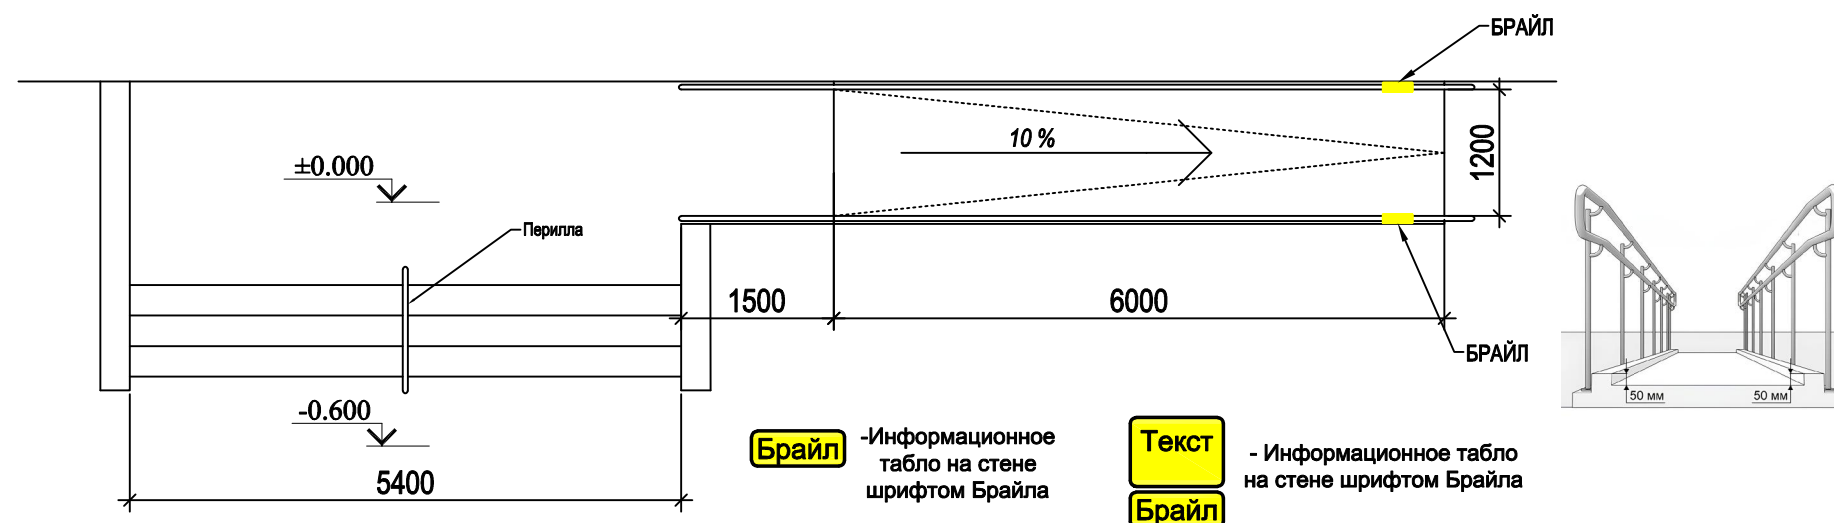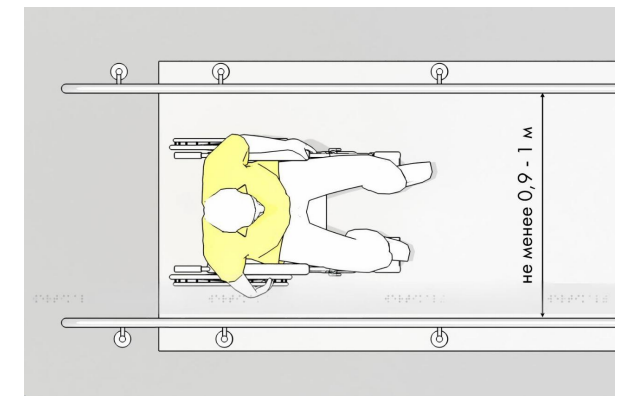

- Голосовой информатор для незрячих

ДОЛЖНОСТЬ	Ф.И.О.	ПОДПИСЬ	ДАТА	Заказчик- Инжиниринговая компания Облкомимьята	РАЗДЕЛ:NBSH	M-1:100	
			2026				
ДИРЕКТОР	—						
ГАП	—			Строительство инфекционного отделения на 30 коек			
ГИП	XOLOV X.			ИНФЕКЦИОННЫЙ ОТДЕЛЕНИЯ НА 30 КОЕК	СТАДИЯ	ЛИСТ	ЛИСТОВ
					РП	4	7
ИСПОЛНИЛ.	ALIEV R.			FASAD Q/SMI	 "ME MORQURILISHLOYTHA" MCHU Samarqand sh.		

ДОЛЖНОСТЬ	Ф.И.О.	ПОДПИСЬ	ДАТА	Заказчик- Инжиниринговая компания Облхокимията	РАЗДЕЛ:NBSH	M-1:100	
			2026				
ДИРЕКТОР	—						
				Строительство инфекционного отделения на 30 коек			
ГАП	—						
ГИП	ХОЛОВ Х.			ИНФЕКЦИОННЫЙ ОТДЕЛЕНИЯ НА 30 КОЕК	СТАДИЯ	ЛИСТ	ЛИСТОВ
					РП	6	7
ИСПОЛНИЛ.	ALIEV R.			ХОЖАТ ХОНА РЕЖАСИ	 "ME' MORQURILISHLOYIHA" MCHJ Samarqand sh.		

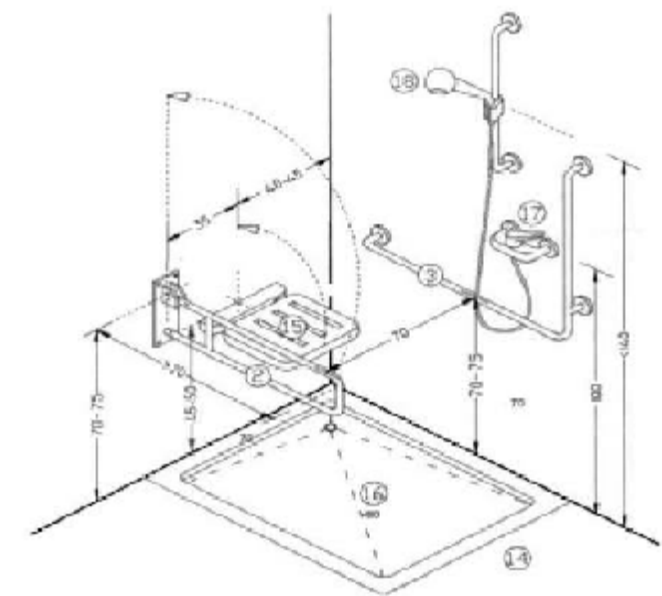

ДОЛЖНОСТЬ	Ф.И.О.	ПОДПИСЬ	ДАТА	Заказчик- Инжиниринговая компания Облхокимията	РАЗДЕЛ:NBSH	M-1:100	
			2026				
ДИРЕКТОР	—						
ГАП	—			Строительство инфекционного отделения на 30 коек			
ГИП	XOLOV X.			ИНФЕКЦИОННЫЙ ОТДЕЛЕНИЯ НА 30 КОЕК	СТАДИЯ	ЛИСТ	ЛИСТОВ
					РП	7	7
ИСПОЛНИЛ.	ALIEV R.						
				XOJAT XONA REJASI		"ME MORQURILISHLOYITHA" MCHJ Samarqand sh.	