

МЧЖ "Меъморкурилишлойиха "

M
Q
L

ИШЧИ ЛОЙИХА

*"SAMARQAND VILOYATI KATTAQO'RG'ON TUMANIDAGI
«YUQUMLI KASALLIKLAR BULIMINI» MUKAMMAL TA'MIRLASH*

Альбом 1

Разделы: АР, КР, ВК, НВК.

Самарканд - 2026

МЧЖ "Меъморкурилишлойиха "

M
Q
L

ИШЧИ ЛОЙИХА

*“SAMARQAND VILOYATI KATTAQO'RG'ON TUMANIDAGI
«YUQUMLI KASALLIKLAR BULIMINI» MUKAMMAL TA'MIRLASH*

Альбом 1

Разделы: АР,КР,ВК,НВК.

Директор

Вахидов Р.Х.

Гип

Холов Х.Т.

Самарканд - 2026

Bosh loyihachi : "MEMOROURILISHLOYIHA" mas'uliyati cheklangan jamiyati

- ### Loyihalashtirish uchun dastlabki ma'lumotlar

- Iqlim zonasi	- IV
- Qurilish– Iqlim zonasi	- II
- Qishning taxminiy harorati	- 13°
- Asosiy yechim	- 10 – 20 °C
- Hududning seysmikligi	- 7 ball
- maydon	- 8 ball
- poydevor tuproqlari	- choʻkish turi I
- er osti suvlari chuqurlikda ochiladi	- 3,2 -3,8 m.
- Dastlabki choʻkish bosimi	- 0,06 MPa
- Qor yuki	- 50 kN/ m ²
- Normativ shamol mintaqasi	- 38 KГс / м ²
- Masʼuliyat sinfi	- II
- Yongʻinga chidamlilik darajasi	- II

Er maydoni – 5972.70 m2.

Qurilish maydoni – 1250,46 m2.

Umumiy maydoni – 936.3 m2.

Qurulish hajmi – 6252,3 m².

Yuqumli kasalliklar xududi obodonlashtirigan, ko'kalamzor va irrigatsiya tarmoqlari mavjud. Asosiy yulakni asfallashtirish kuzda tutildi.

Mavjud Yuqumli kasalliklar binosi 1-qavatli, 3-ta blokdan iborat, to'rtburchakli "P" shakl
rejasida. Blok-1: o'lchami 48,5x8,0m."1-16" va "A-V" o'qlar orasida. Blok-2: o'lchami
30,0x13,0m."G-K" va 1-6 o'qlarda. Blok-3: o'lchami 24,0x13,0m."G-I" va "11-16" o'qlarda.
Binoning poldan shiftgacha balandligi 3.00 m.

Loyihada mavjud binoni kapital ta'mirlashi, jabhalarni tashqi pardozlash va yulakni asfallashtirish rejalashtirilgan. (ajratilgan mablag' hisobida qilinadi 1540.0 mln. sum)

Arxitektura rejalashtirish qoidalarini xisobga olib tashqi va ichki bezaklarda sanitariyagigiyena, yong'inga qarshi, zamonaviy darajadagi texnik va estetik talablar javob beradigan maxalliy tabiiy va sun'iy ekologik toza materiallardan foydalanilgan.

Binoga kirish qismida pandus ko'zda tutilgan va zinapoyalar tutqich panjalari balandligi $h=0.90m$, $h=1.2m$ ga muvofiq o'rnatilgan. Nogironligi bulgan shaxislarga binoning ichida hojatxonalar, yulaklar, devorlarda tutquchlar, tashqi hovlida aftoturar maydonchasi kuzda tutilgan.

Binoning barcha xonalarning suvoqlardan tozalangan shifti-orayopmalar va devorlar yangidan suvoqlab tekislash va yorqin rangli suvli emulsiya buyog'i bilan bo'yalgan. Ichki devorlari pardozlashda dizayn asosida , past qismi – 1.5 m balandlikda akril buyoq bilan bo'yalgan. Sterizasiy xonalari balandligi 3.0m keramik plitkalar qolgan Sanuzel devorlarida sanitar uskunalar joylashgan tomonlari h=1.8 m balandlikda keramik plitkalar qolgan tomonlarining pastki qismi 1.2 balandlikda moyli bo'yoq va tepa qismlari suv emulsiyasi bulgan bo'yoqlar bilan bo'yalgan. Binoning tashqi devorlari QMQ 2.01.04- 18 “Qurilish issiqlik texnikasi” tegishli bandlariga ko'ra issiqlik ximoyasining xisobi buyicha, energiya tejamkor materiallardan foydaniilgan.

Deraza romlari yaxshi saqlangan, almashtirilish belgilanmadi.

Bino xonalarida ichki deraza tokchalari PVX materialidan qilingan yaxshi; tashqi deraza tokchasi galvanizatsiya qalinligi 0.5 mm bo'lgan metall dan ko'zda tutilgan.

Yuqumli kasalliklar bulimi binosining ichki xonalari eshiklarining o'lchamlari 0.9x 2.1(h), 0.7x2.1m AKFAdan, tashqi eshiklari o'lchamlari 1.5x 2.7, 0.9x2.7m, 0.9x2.1m(h) deb qabul qilingan bo'lib, alyumin materialidan tayyorlangan holati yaxshi saqlangan.

Fasad qismi sifatli materiallar bilan zamonaviy uslubda va dizayn asosida ishlab chiqib, “Travertin” va dekorativ panel materiallaridan foydalanish ko'zda tutilgan.

Проект соответствует требованиям технологических, санитарно-гигиенических, противопожарных и других норм, действующих на территории Республики Узбекистан и обеспечивает безопасную для жизни и здоровья эксплуатацию объекта при соблюдении предусмотренных рабочими чертежами мероприятий

Главный инженер проекта

 ХОЛОВ Х

				Buyrtmachi - Samarqand viloyti hokimligi "Yagona buyrtmachi xizmati" DM	A						
				Kattaqo'rg'on tumani tibbiyot birlashmasi "yuqumli kasalliklar bulimini mukammal tamirlash							
				Инфекционный отделения на 30 коек	<table><tr><td>СТАДИЯ</td><td>ЛИСТ</td><td>ЛИСТОВ</td></tr><tr><td>РП</td><td>1</td><td>8</td></tr></table>	СТАДИЯ	ЛИСТ	ЛИСТОВ	РП	1	8
СТАДИЯ	ЛИСТ	ЛИСТОВ									
РП	1	8									
Директор	Вахидов Р.Х.			Общие данные	MChJ "MQL" г.Самарканд						
Гип	Холов Х.										
Исполн.	Каримов Н.										

Экспликация помещений

№ поз	Наименование помещений	Площ. М ²
1	Бокс на 1 койку 2 шт по 12,9	
a	палата	25,8
б	шлюз	2,2
в	санузел с ванной	7,1
г	тамбур	2,4
2	Бокс на 2 койки 2 шт по 12,9	
a	палата	25,8
б	шлюз	2,2
в	санузел с ванной	7,1
г	тамбур	2,4
3/1	Палата на 3 человека 6 шт по 23,5 (141,0) (15,1)	41,0
4	Комната персонала	13,1
5	Кабинет врача 2шт по 12,6	25,2
6	Кабинет зав.отделением	14,4
7	Кабинет старшей медсестры	11,1
8	Процедурная 2шт по 11,1	22,2
9	Санузел с душевой кабиной 2шт по 22,05	44,1
9*	Санузел с душевой кабиной для инвалидов М	4,55
9*	Санузел с душевой кабиной для инвалидов Ж	4,55
10	Палата и тамбур с круглосуточным приемышей с матерью 2шт по 23,3 тамбур 5,4м2	46,6
11	Комната сестры хозяйки	14,3
12	Смотровой бокс	13,1
13	Смотровой бокс	14,1
14	Санпропускник для больных	8,7
15	Санитарный пропускник для персонала	20,8
a	раздевальная персонала	6,4
б	душевая	5,7
в	одевальная персонала	8,7
16	Моечная кухонной посуды	8,7
17	Буфетная	13,1
18	Стерилизация-моечная столовой посуды	13,7
19	Палата на 1 человека со шлюзом 2 шт 23,2 шлюзом 2 шт 5,4	23,2
20	Кладовая уборочного инвентаря	4,3
21	Шлюз	4,6
22	Помещение для временного хранения инфицированного белья и постельных принадлежностей	5,9
23	Электрошитовая (бетон)	6,7
24	Коридор (пол-мрамор)	296,1
25	Тамбур 5 шт (мрамор)	19,9
26	Горшочная	6,8
27	Хранения вещей больных	9,5
28	Сан. узел	4,3

Общ площадь - 936,3 м2

Палатах и кабинетах- возле умывальника облицован стен керамическим плитками. (Н=0,6х0,9м 22шт)

Владельцы	Финансирование	Получатель	Дата
Директор	Виктор Р.Х.		
Ген. Рядовой	Халилов У.		
	Ходжакулов Б.		
Buytmachi - Samarqand viloyati hokimligi "Yagona buytmachi xizmati" DM			
Kattaqo'rg'on tumani tibbiyot birlashmasi "yuqumli kasalliklar bulimini mukammal tamirlash"			
Инфекционный отделение на 30 коек			
План стен			
ООО MQL			

Ведомость отделки помещений

Наименование и Номер помещения	Потолок		Стены или перегородок		Низ стен или перегородок		Высота h
	Пло- щадь м2	Вид отделки	Пло- щадь м2	Вид отделки	Пло- щадь м2	Вид отделки	
1	2	3	4	5	6	7	8
1а,б,г, 2а,б,г 3, 4, 5, 6, 7, 10, 11, 19,19г, 23, 24.			590,0	Очиска с шпаклевкой водоэмуль. окраска	590,0	Масляная окраска за 2 раза светлых тонов	1.5
16, 26, 3а, 4а, 5а, 6а, 7а, 10а, 11а, 19а.			11,9	Гладкая облицовка стен керамическими плитками (Н=0,6х0,9м 22шт)			
8,9,9*,16,17,18.	115,2	Очиска, с шпаклев. Маслянная. окраска					
1,а,б,в,г,2,а,б,в,г,3,а,4,5,6,7, 10,10а,11,12,13, 14, 15,15а,19,19*, 20,21,22,23,24,25, 26, 27	821,1	Очиска ,с шпаклев. водоэмуль. окраска					
1в,2в,9,12,13, 14, 15а,б,в,16,17,18,20,21, 22,25, 26, 27,28.			527,7	Гладкая облицовка стен керамическими плитками Н=1,8м			
1в,2в,9,12,13, 14, 15а,б,в,16,17,18,20,21, 22,25, 26, 27,28.			373,6	Очиска с шпаклевкой масляная окраска Н=1.2			
8.			75,0	Гладкая облицовка стен керамическими плитками Н=3,0м			

Экспликация полов

Наименование или № помещ. по проекту	Тип пола по проек.	Схема пола или номер узла по серии 2.244-1, вып.6	Элементы пола и их толщина	Площадь, м²
1 а, 2а, 3, 4, 5, 6, 7, 10, 11, 19	Релен		1. Релен-2мм 2. Стыжка из цементно-песчан раствора толщ 30мм 3. Устр-во базальтовая композитная армосетка d=4мм шаг 150х150мм 4. Утилизатор экструдированного пенополистироль 0,031 Вт - толщ. 20 мм 5. Устройство пароизоляционного слоя из пленки полиэтилена полов 6. Устройство щебен толщ. - 50мм 7. Уплотнения основание под полы	340,5
24, 25,	Мрам		1. Мраморная плитка-30мм 2. Устр-во стяжек цементно-песчаных толщ. 30 мм 3. Устр-во базальтовая композитная армосетка d=4мм шаг 150х150мм 4. Утилизатор экструдированного пенополистироль 0,031 Вт - толщ. 20 мм 5. Установка пароизоляционного слоя из пленки полиэтиленовой 6. Устройство щебен толщ. - 50мм 7. Уплотнения основание под полы	316,0
16,в,г, 26,в,г,3г, 8, 9,10г, 12, 13, 14, 15а,б, в, 16, 17, 18, 19г, 20, 21, 22, 26, 27	Керам		1. Плитка керамическая нескользкая толщиной 13мм. 2. Заполнение швов цементно-песчаным раствором М100. 3. Стяжка цементно-песчаным раствором толщ. 30 мм М150 4. Устройство базальтовая композит армосетка d=4 мм шаг 150х150 мм 5. Утилизатор экструдированного пенополистироль толщ. 20мм 6. Устр-во пароизоляционного слоя из пленки полиэтилена полов. 7. Существующая основание под полы.	273,1
23.	Бет		-Бетонные из бетона кл. В 15 -Подстилающий слой : бетон класса В 7,5. -Грунт основания с втрамб. щебен. или грав. кр. 40-60 мм	6,70

Ведомость прилагаемых и ссылочных документов


Обозначение	Наименование	Примечание
Индивидуального изготовления	Окна и балконные двери алюминиевые с двойным остеклением для жилых и общественных зданий	
Серия 2.244-1.Вып.6, 7.	Детали полов общественных зданий	
ГОСТ 8242-88	Детали профильные из древесины и древесных материалов	

АС

Должность	фамилия	Подпись	дата	Buyrtmachi - Samarqand viloyti hokimligi "Yagona buyrtmachi xizmati" DM		
ГИП	Холов Х			Kattaqo'rg'on tumani tibbiyot birlashmasi "yuqumli kasalliklar bulimini mukammal tamirlash		
Исп				Инфекционный отделения на 30 коек	Стадия	Лист
					РП	Листов
				Ведомость отделки помещений Экспликация полов Ведомость прилагаемых и ссылочных документов		

Копировал

А3

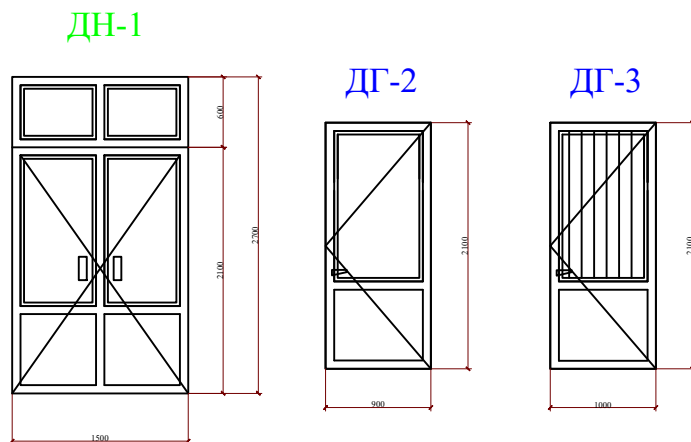

СПЕЦИФИКАЦИЯ ЭЛЕМЕНТОВ ЗАПОЛНЕНИЯ ПРОЕМОВ


Марка Поз.	Обозначение	Наименование	Кол	Итого
		Инд.изг. из ал. проф.		
ДН-1	Инд.изг. из ал. проф.	27 x 15	2шт	замена
ДГ-2	Инд.изг. из ал. проф.	21 x 09	2шт	замена
ДГ-3	Инд.изг. из ал. проф.	21 x 1,0	2шт	
Замена стеклопакет на оконных блока - 32 м2				

Примечание:


АС

Должность	фамилия	Подпись	дата	Buyrtmachi - Samarqand viloyti hokimligi "Yagona buyrtmachi xizmati" DM		
ГИП	Холов Х			Kattaqo'rg'on tumani tibbiyot birlashmasi "yuqumli kasalliklar bulimini mukammal tamirlash		
Исп				Инфекционный отделения на 30 коек	Стадия	Лист
					РП	4
				Спецификация элементов заполнения проемов		Листов
						4


Фасад в осях I-16

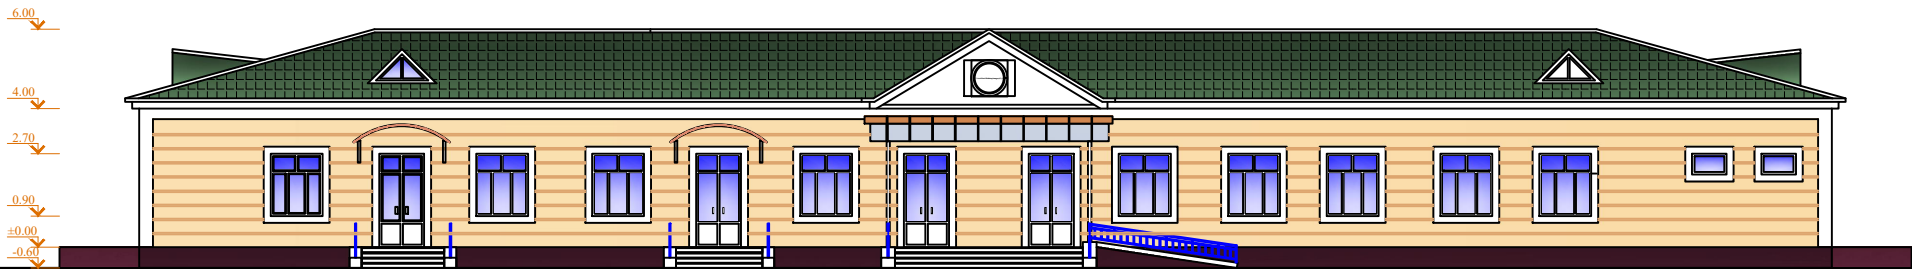

Фасад в осях К-А

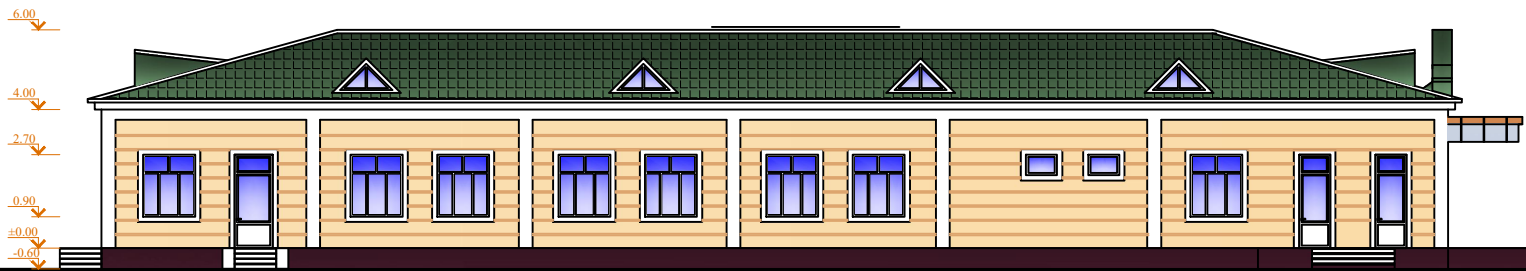



Фасад в осях А-Н

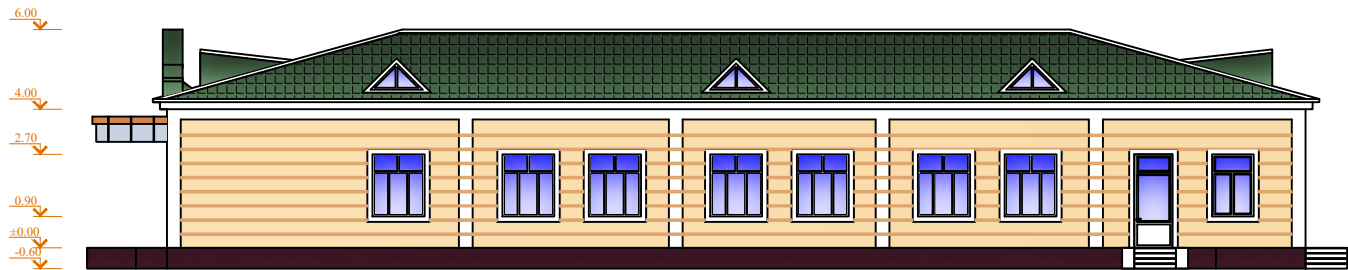

Tashqi pardozlash ishlari bayonoti.

Nomlanishi	Pardozlash ishlari turi	Maydon m²
Цоколь сущ.	плиткой "Керамогранит" (со смене 15шт)	существующие.
Крыльца	мраморная плитка	существующие.
Перилы	Изготовить из анодированных труб Ø-20 / 40	92,0 мм.
Стени и откосы	1. Базальтовый порития - 50мм 2. Жидкий травертин	864,0м2.
Карнизы	композитных материалов "Алюпан"	существующие.
Кровля	Покрытие из профнастила	существующие.
Двери, окна, витражи	"AKFA" Наруж. двер 2 шт замена	8,1 м2.

Должность	фамилия	Подпись	дата	Buyrtmachi - Samarqand viloyti hokimligi "Yagona buyrtmachi xizmati" DM	АС
ГИП	Холов Х			Kattaqo'rg'on tumani tibbiyot birlashmasi "yuqumli kasalliklar bulimini mukammal tamirlash	
Исп				Инфекционный отделения на 30 коек	Этапия Лист Листов РП 5 4
				Фасады	

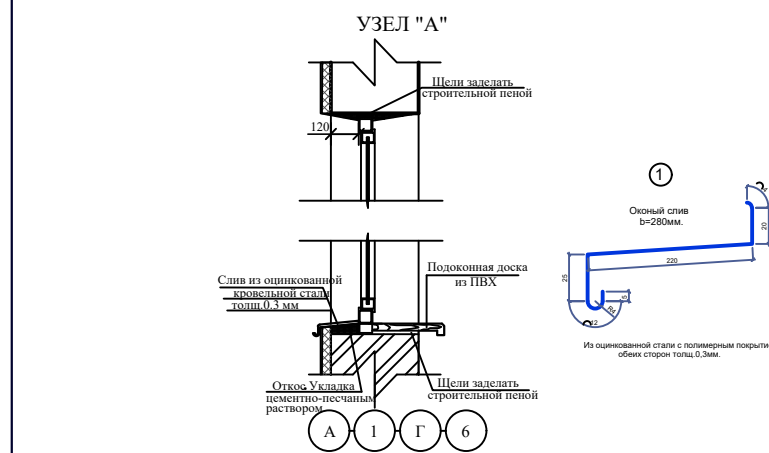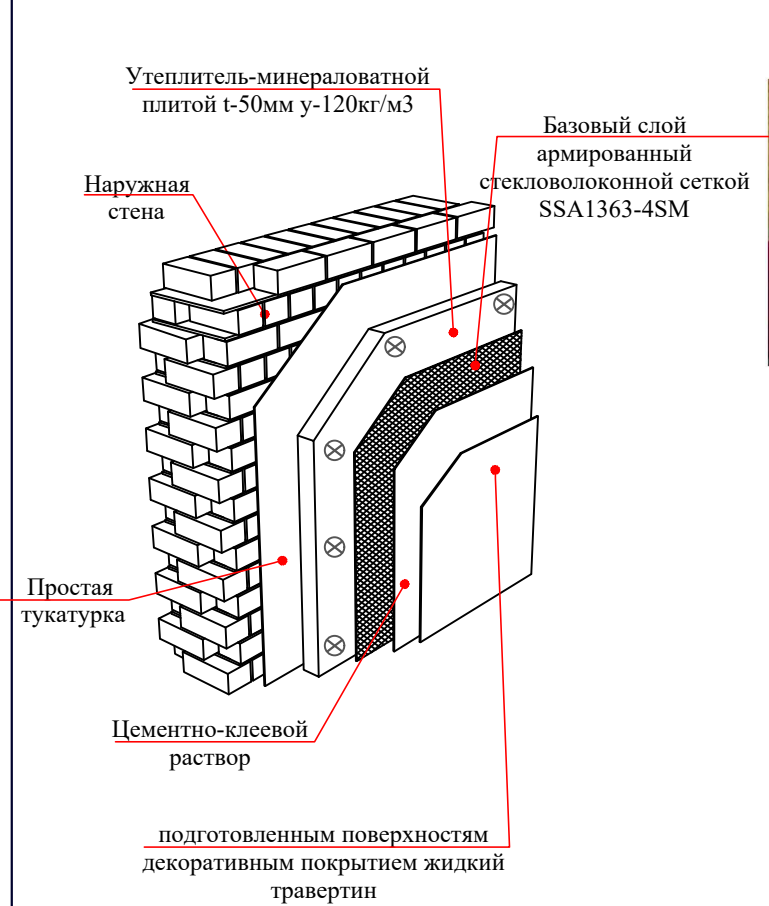

Устройство штукатурки из клеевого раствора с щелочестойкой сеткой




Фасадная сетка щелочестойкая

Устройство штукатурки из клеевого раствора с щелочестойкой сеткой



Фасадная сетка щелочестойкая

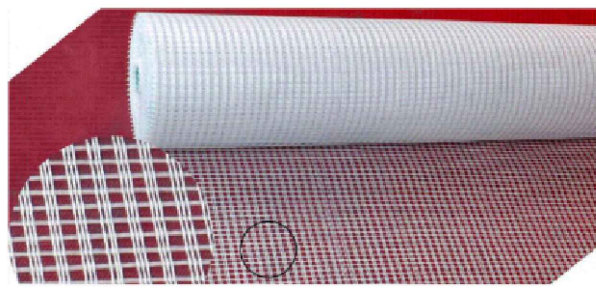


Монтаж плит утеплителей.



Монтаж плит утеплителей.



						Buyurtmachi: "Samarqand viloyati hokimligi "Yagona buyurtmachi xizmati" DUK			AR
						Kattaqo'rg'on tumani "Tibbiyd birlashmasi" yuqumli kasalliklar bulimini mukammal tamirlash (mavjud binoni tamirlash).			
Изм.	Кол.	Лист	№ док	Подпись	Дата	yuqumli kasalliklar bulimini	Стадия	Лист	Листов
Директор		Вахидов Р.Х.			2026		РП	6	
ГИП		Холов Х.Т.				Разрез 1-1, подоконник и узлы утепление фасада	"MEMORQURILISHLOYIHA" MCHJ		
Исполн.		Каримов Б.							

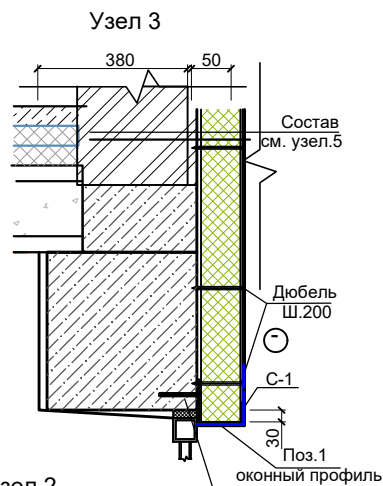

Дюбель

ДБ-1-60.130

Спецификация элементов					
Марка Поз.	Обозначение	Наименование	Кол. шт	Масса ед., кг.	Примеч.
		Клеевой раствор для крепление минераловатных плиты 5-7 мм.			1237,0кг
	ГОСТ 9573-2012	Базальтовая минеральная вата для фасада - BASALT WOOL FASADE, размер плиты 1200х600, толщина 50 мм			967,68 ²
ДС-1	СТО 20994511-001-2009	Дюбель стеклопластиковый ДС-1-60.130			1142 шт.
	ГОСТ Р 55225-2012	Сетка стекловолоконная ячейками 5х5мм(134,75г/м2).			1164,24м ²
1		Цокольный профиль			400м
2		Уголок ПВХ армиров. сеткой			790м








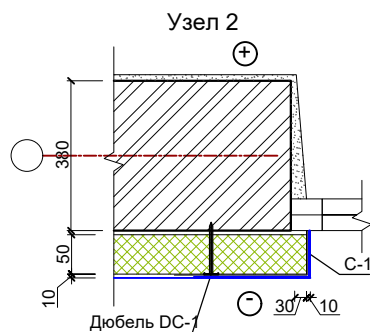


Схема крепления плит утеплителя ~~стеклопластиковым~~ дюбелем.

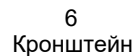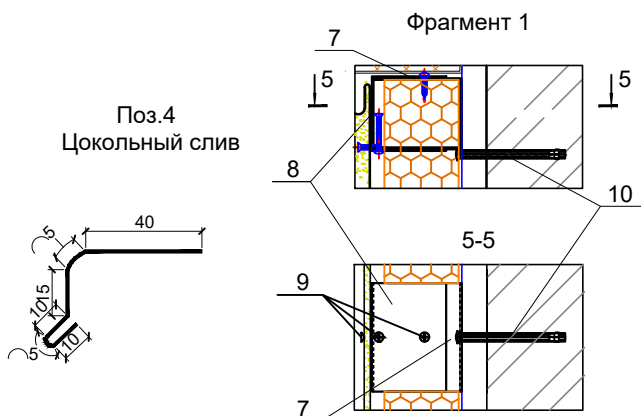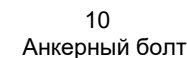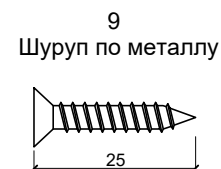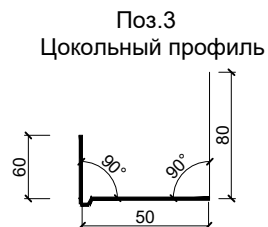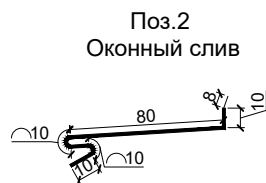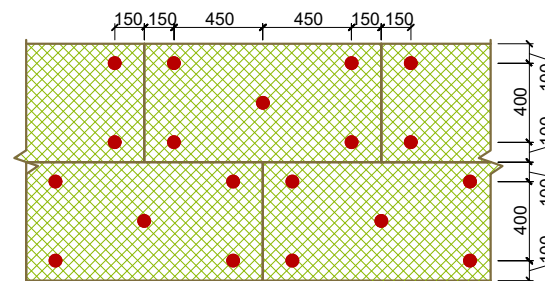

						Заказчик: "SAMARGAND VILOYATI HOKIMLIGI "YAGONA BUYURTMACHI XIZMATI" DM	KP
						Kattaqo'rg'on tumani tibbiyot birlashmasi "yuqumli kasalliklar bulimini mukammal tamirlash	
Изн.	Колуч.	Лист	№ док.	Подп.	Дата		
					2026		
						Стадия	Лист
						Р/П	7
ГИП	Холов Х.Т.						8
Исполнил.	Каримов Б.					Общие указания по утеплению стен	
						"MEMORQURILISHLOYIHNA MCHJ	

Состав утеплителя и наружная отделка стен


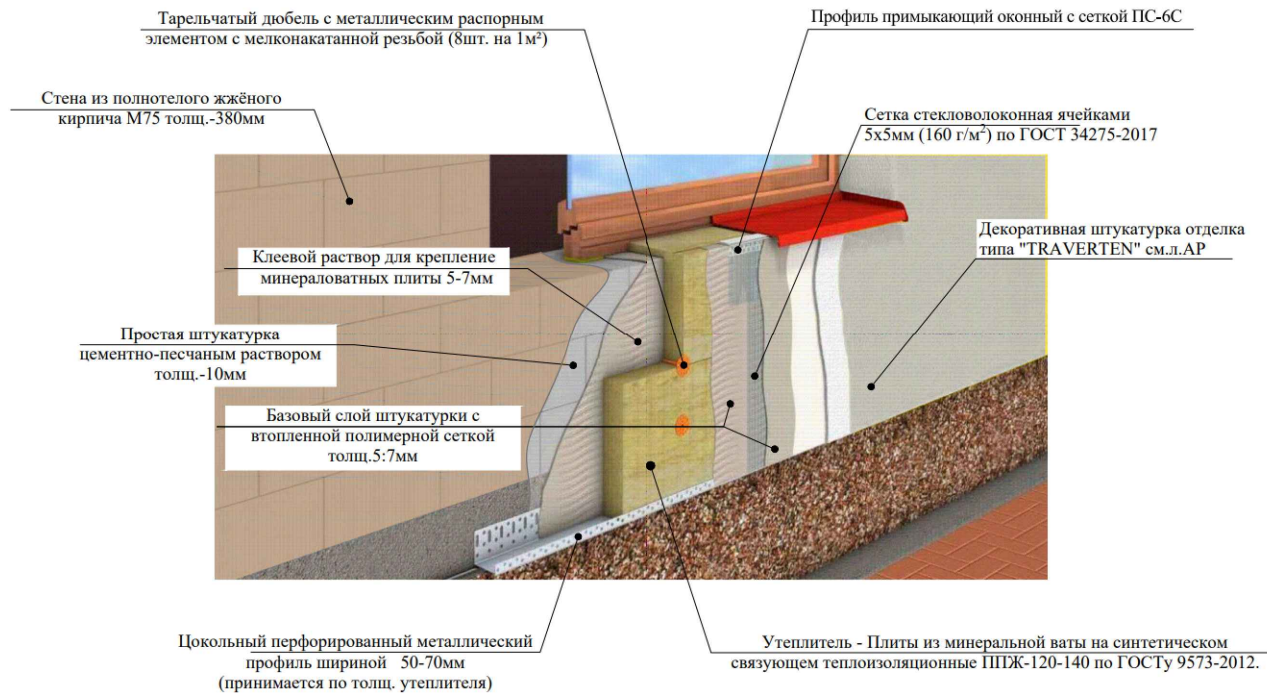


Схема крепления плит утеплителя

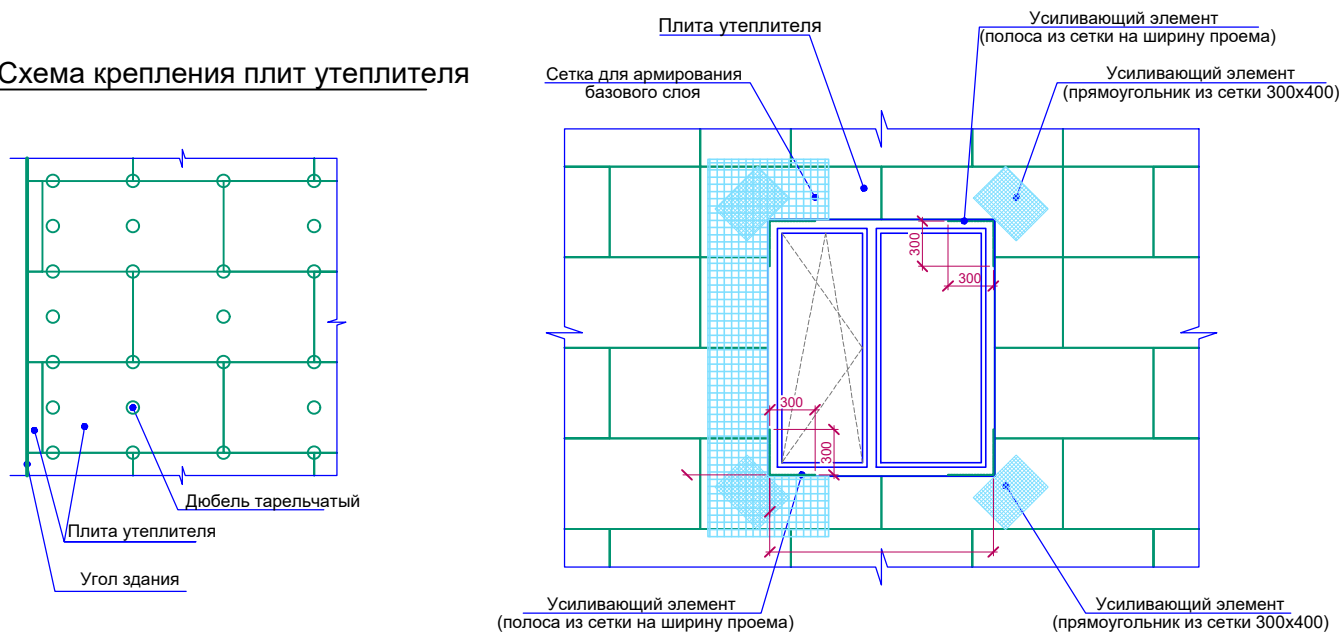

1. Цветовое решение фасадов, текстуру и фактуру материалов см. согласованный демонстрационный материал.
2. Наружные ограждающие стены здания выполняются из полнотелого рядового кирпича толщ. -380 мм.
3. Все материалы применяемые для устройства фасадов должны соответствовать техническим условиям и иметь сертификаты соответствия с обязательным предоставлением их фирмой изготовителем, исполнителем заказчику.
4. В качестве утеплителя наружных стен применяются минераловатные плиты плотностью 120-125 кг/м³ толщиной (по расчету) мм, с последующим оштукатуриванием по стекловолоконной сетке ячейкой 5х5 (мокрый фасад) и нанесением декоративной фасадной штукатурки. Крепление минераловатных плит и штукатурку по утеплителю производить в соответствии с СП 12-101-98.
5. По периметру откосов и по наружным углам установить угол перфорированный с сеткой.
6. Кладку стен выполнять в соответствии с требованиями КМК 2.03.07-98 "Каменные и армокаменные конструкции". Узлы крепления и указания по кладке стен и перегородок см. раздел КЖ.
7. Все щели и стыки между кирпичной кладки, а так же в местах примыкания кладки к конструкциям здания заполнить раствором.
8. Работы по отделке фасадов выполнять в соответствии с требованиями СНиП 3.04.01-87 "Изоляционные и отделочные покрытия".
9. Цвета отделочных материалов фирме исполнителю согласовать с заказчиком.

Монтаж утеплителя.

1. Поверхность листа покрываются слоем клея, после чего лист монтируется на стену. Клей наносится на всю поверхность, количество регулируется зубчатым шпателем. Промазанный лист прижимается к поверхности стены. После высыхания клеевого раствора утеплитель прибивается "зонтиками". Для этого сквозь лист дрелью сверлится отверстие, ширина которого совпадает с размером зонтичного дюбеля. В отверстие вставляется дюбель и забивается молотком. Отверстие должно быть на 5-7 см больше толщины утеплителя. Дюбель должен прижимать утеплителя, допускается легкое вдавливание шляпки в поверхность.

1. Утепление стен в углах оконных и дверных проемов выполняется из цельной плиты утеплителя. Стыковка плит в углах проемов не допускается. В углах оконных и дверных проемов выполняется усиление из дополнительного слоя армирующей сетки. Усиливающие элементы ("Косынки") укладывают на углах поверх основного слоя армирующей сетки. По периметру проема поверх базового армирующего слоя установить перфорированный уголок из оцинкованной стали толщ. 0,5 мм. со стекловолоконной сеткой. Во внутренних углах проемов выполнить усиление полосой из сетки шириной равной ширине откоса на расстоянии 300 мм. от угла.
2. Теплоизоляционные плиты укладывать с перевязкой, не допуская стыки на углах проемов. На углах здания плиты раскладывать с перевязкой.
3. Расход тарельчатых дюбелей: 5-6 шт. на 1 м².
4. Указания см. лист раздел КЖ.

						Заказчик: "SAMARQAND VILOYATI HOKIMLIGI "YAGONA BUYURTMACHI XIZMATI" DUK KP		
						Kattaqo'rg'on tumani tibbiyot birlashmasi "yuqumli kasalliklar bulimini mukammal tamirlash		
Изн.	Кол.уч.	Лист	№ док.	Подп.	Дата			
					2026			
ГИП Холов Х.Т.						Стадия	Лист	Листов
						Р/П	8*	8
Исполнил. Каримов Б.						Схема крепления плит утеплителя ; Схема усиления оконных и дверных проемов (железобетонный кирпич)		
						"MEMORQURILISHLOYHINA" MCHU		