


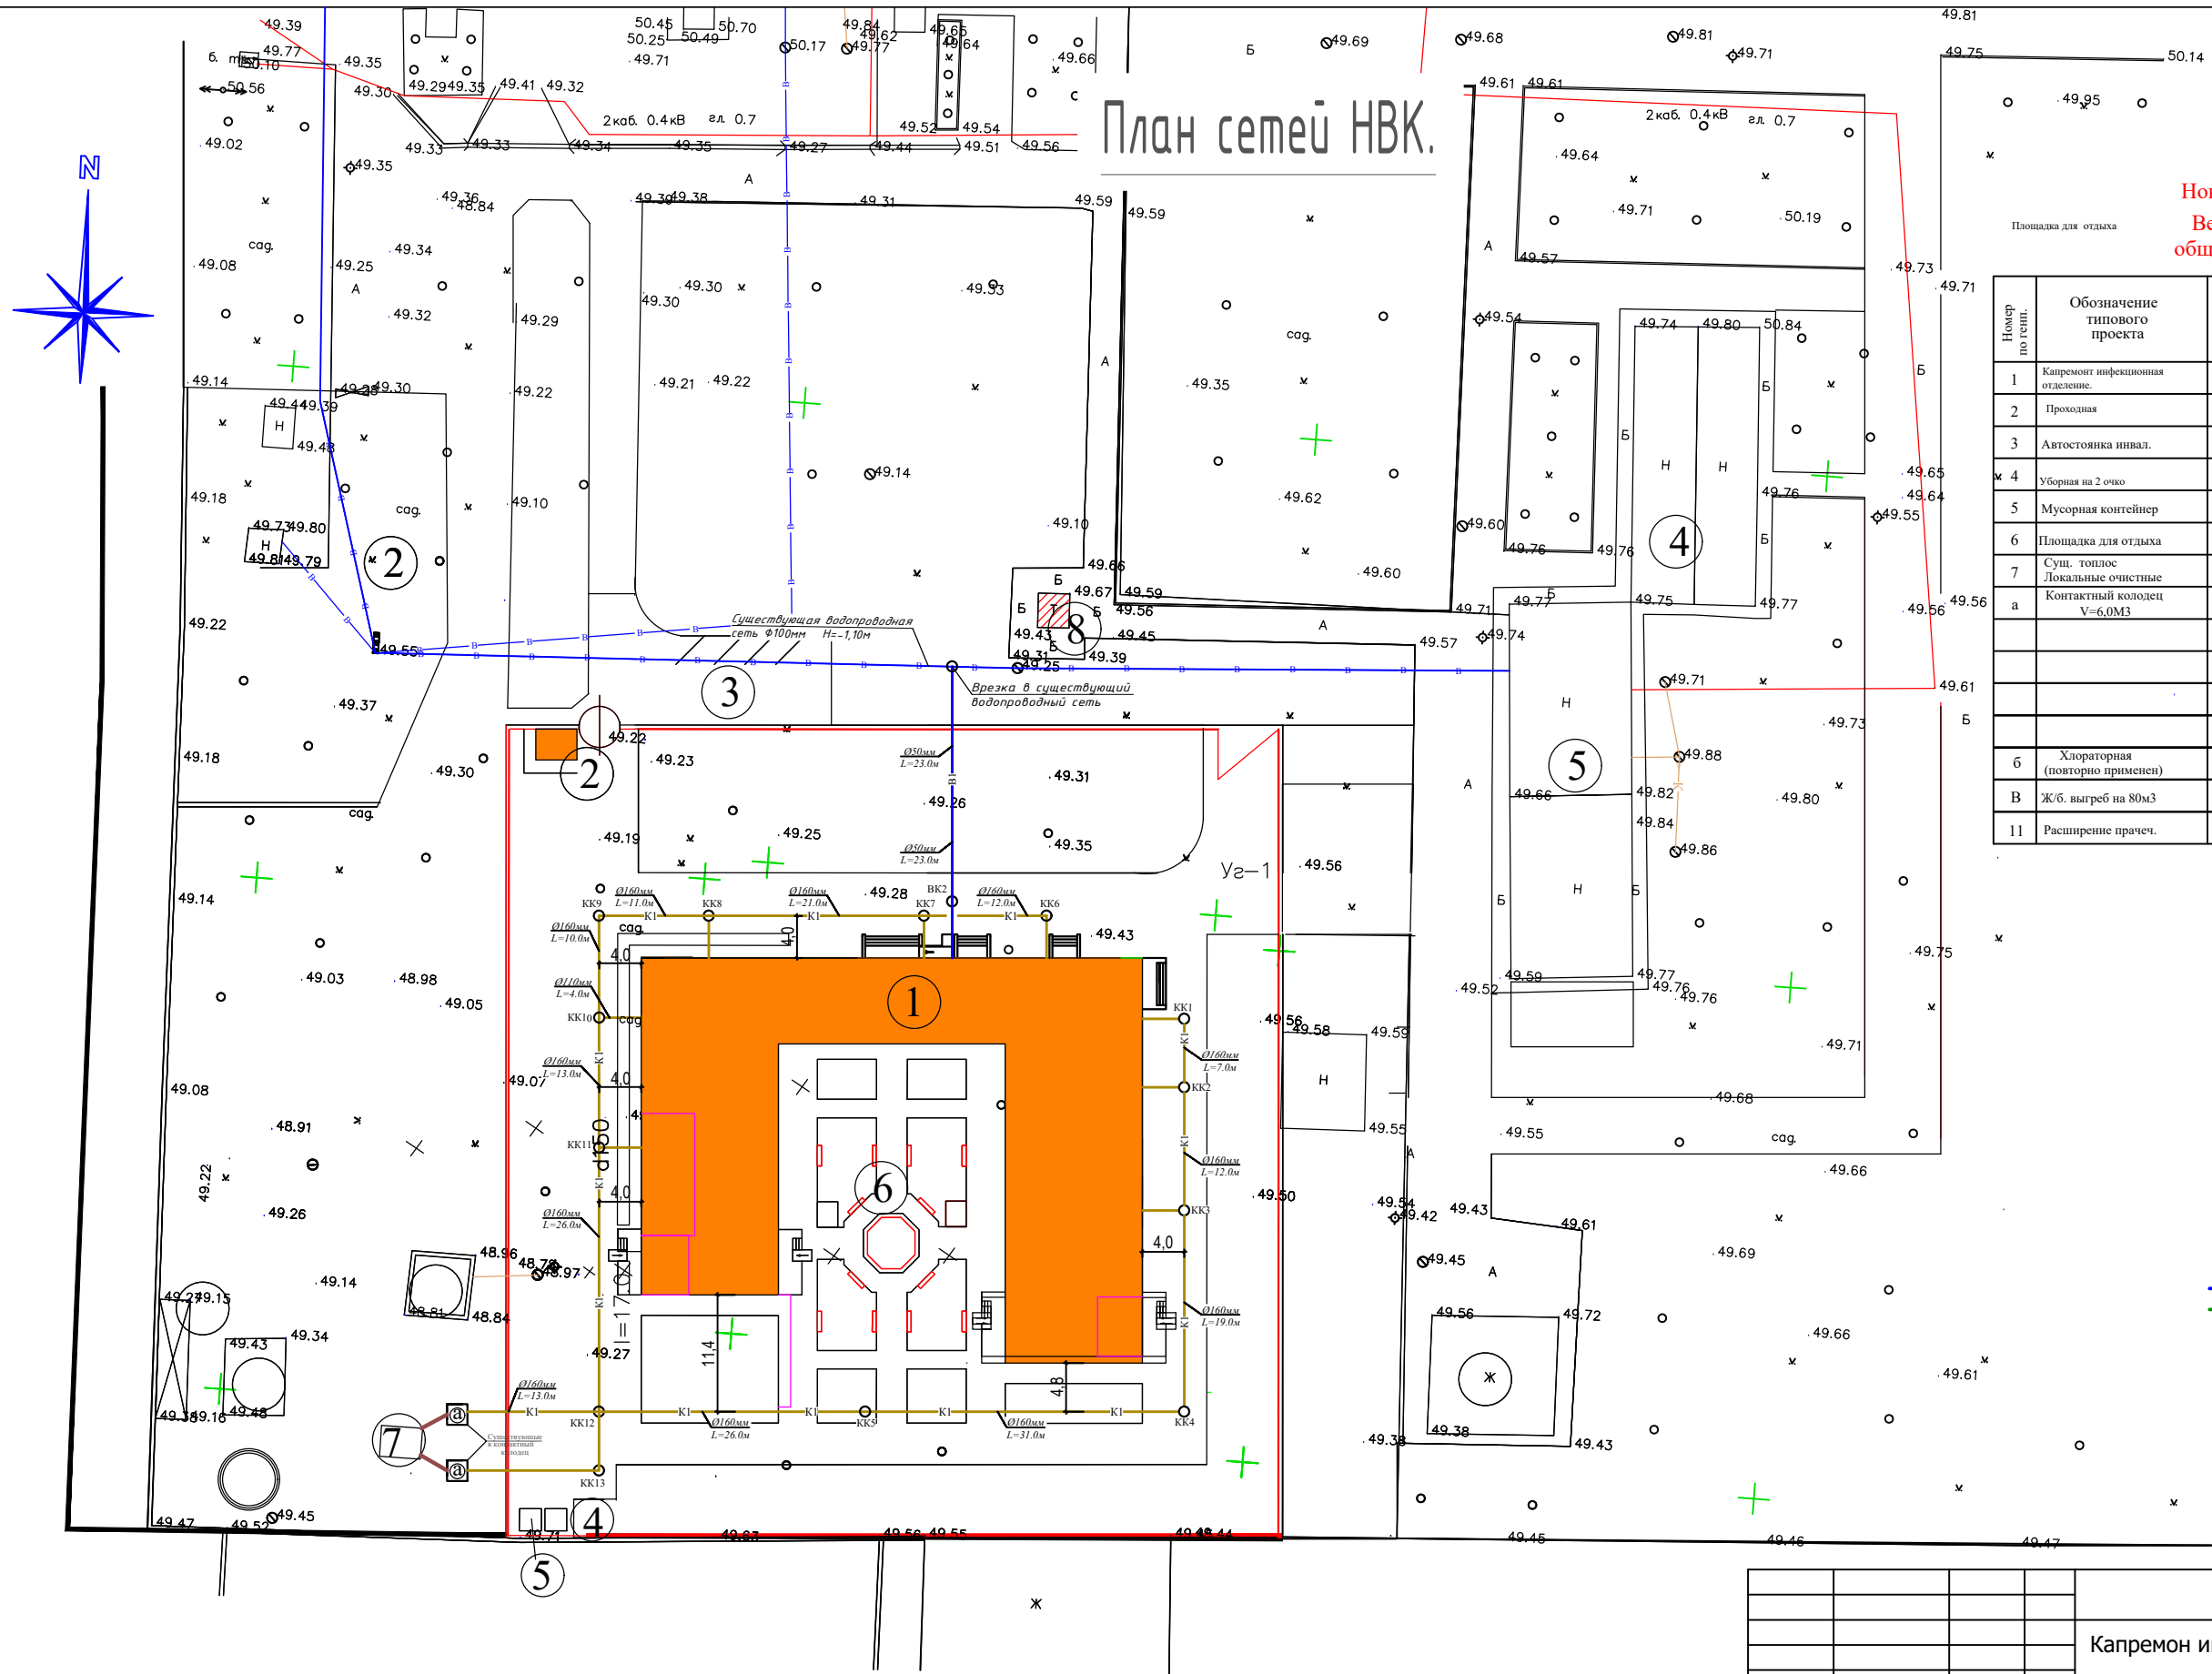

Новая строительство
Ведомость жилых и
общественных зданий

Номер по генп.	Обозначение типового проекта	Этаж.	Количество		Площадь м2		Строител. объем м3	
			Здан.	Мест	Застр.	Общая площадь, для работы	Здания	Всего
1	Капремонт инфекционная отделение.	1	1					6414.9
2	Проходная	1	1					
3	Автостоянка инвал.	-						
4	Уборная на 2 очко	1						
5	Мусорная контейнер	-	2					
6	Площадка для отдыха	-						
7	Суш. топос Локальные очистные	-	1					
a	Контактный колодец V=6.0M3		2					
		-						
6	Хлораторная (повторно применен)	1	1					
B	Ж/б. выгреб на 80м3		1					
11	Расширение прачеч.							

УСЛОВНЫЕ ОБОЗНАЧЕНИЯ

- В1 -Проектируемый водопровод
- К1 -Проектируемый канализационные
- УГ.1 --Угол поворота.
- ВК-1 --Колодцы водопровод
- КК-1 --Колодцы канализации

М. 1: 500.

				НВК			
				Капремонт инфекционные блок Каттакурганского р-на			
Изм	Кол.	Лист	г	до	К	Подпись	
ГИП	Холов	Х				Капремонт инфекционного отделения на 30 коек	стадия
Испол.	Рузиева	З					РП
				План сетей НВК.			
				листо			
				2			
				8			