



ООО "Меъморкурилишлойиха"

ИШЧИ ЛОЙИХА

Kattaqo'rg'on tumani tibbiyot birlashmasi "yuqumli
kasalliklar bulimini mukammal tamirlash

АЛЬБОМ

Узлы утипления

г. Самарканд 2026 г.



ООО "Меъморкурилишлойиха"

ИШЧИ ЛОЙИХА


Kattaqo'rg'on tumani tibbiyot birlashmasi "yuqumli
kasalliklar bulimini mukammal tamirlash

АЛЬБОМ


Узлы утипления

г. Самарканд 2026 г.


Фасад в осях 1-16

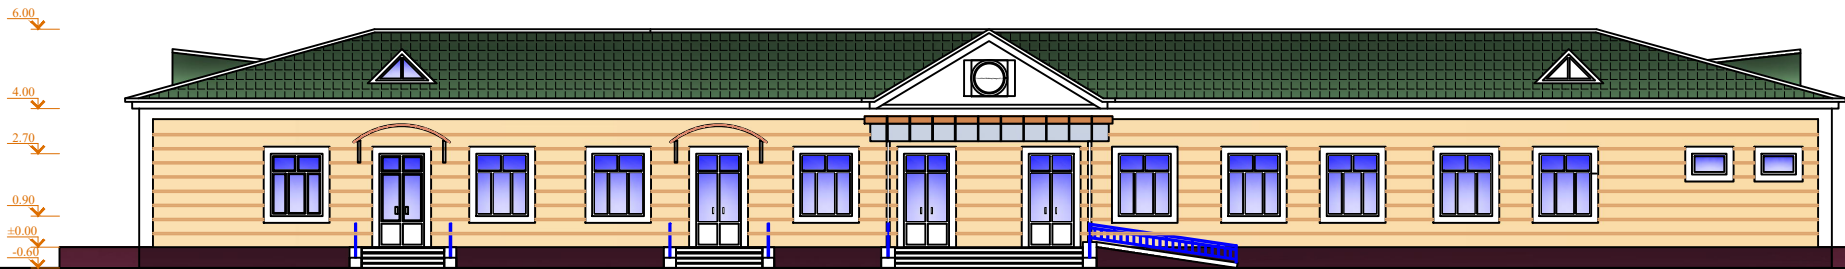

Фасад в осях К-А

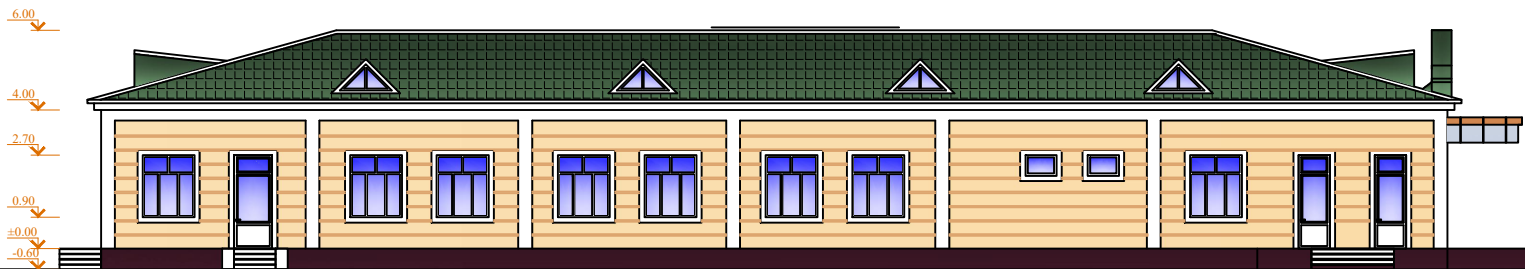


Фасад в осях А-И

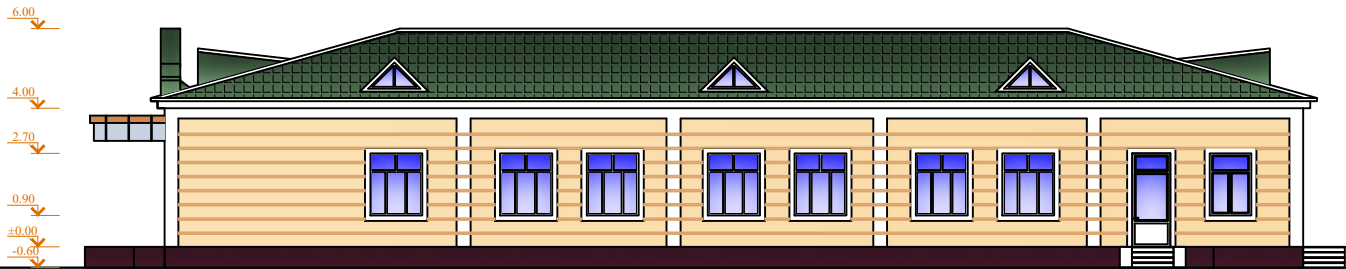


Tashqi pardozlash ishlari bayonoti.

№	Nomlanishi	Pardozlash ishlari turi	Maydon m².
1	Стены	Миниальный композитный панель	780,0
2	Цоколь сущ.	Облицовка керамической плиткой "Керамогранит"	существующие
3	Крыльца	Облицовка мраморная плиткой	существующие
4	Перилы	Изготовить из анодированных труб Ø-20 / 40	85,8 п.м.
5	Козерки	Обшивка из композитных материалов "Алюпан"	существующие
6	Карнизы	Обшивка из композитных материалов "Алюпан"	существующие
7	Кровля	Покрытие из профнастила	существующие
8	Двери, окна, витражи	Изготовить из алюминиевых профилей "AKFA"	существующие

Должность	фамилия	Подпись	дата	Buyrtmachi - Samarqand viloyati hokimligi "Yagona buyrtmachi xizmati" DM	АС
ГИП	Холов Х			Kattaqo'rg'on tumani tibbiyot birlashmasi "yuqumli kasalliklar bulimini mukammal tamirlash"	
Исп				Инфекционный отделения на 30 коек	Этапия
					Лист
					Листов
				Фасады	

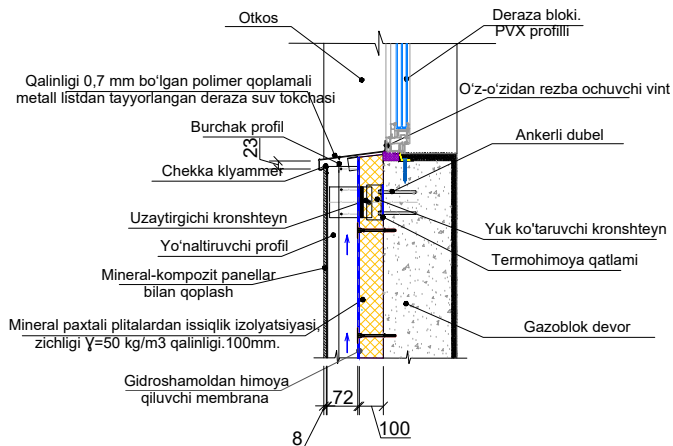


Tugun №2

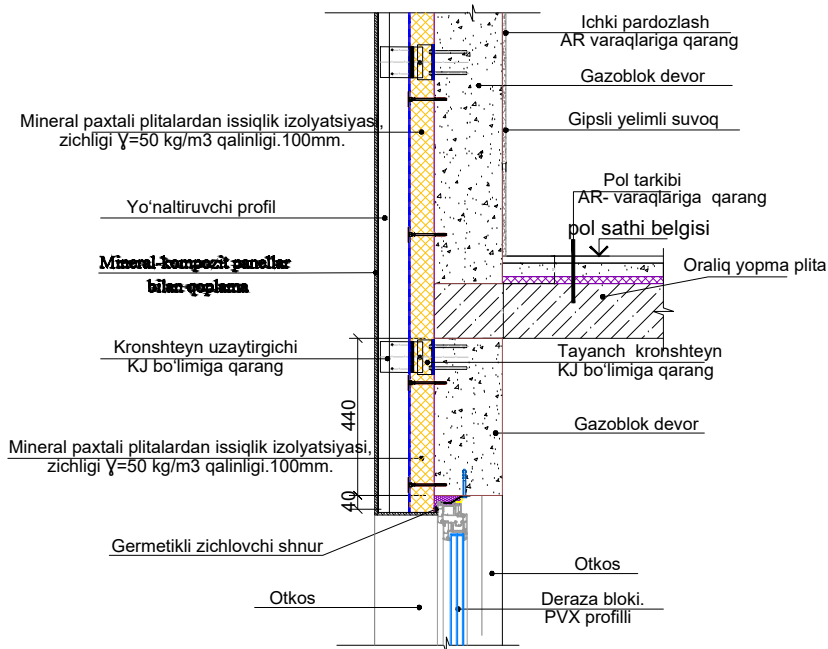

- Gips yelimli suvoq -10mm.
- Tashqi gazoblok konstruktiviyali devor -200mm.
- Mineral jun plitalarini mahkamlash uchun yelim qorishmasi -5 mm.
- Mineral paxtali plitalardan issiqlik izolyatsiyasi, zichligi $\gamma=50 \text{ kg/m}^3$ -100mm.
- Gidro-shamol himoya membranası -100-140 g/m².

- Pol osti zichlangan tuproq $p \geq 1,65 \text{ t/m}^2$ zichlikka ega.
- Tashqi lentali poydevor -200mm.
- Mineral jun plitalarini mahkamlash uchun yelim qorishmasi -5 mm.
- Issiqlik himoya qatlami ekstruziyalangan penopolistirol (ЭППС) -50mm.

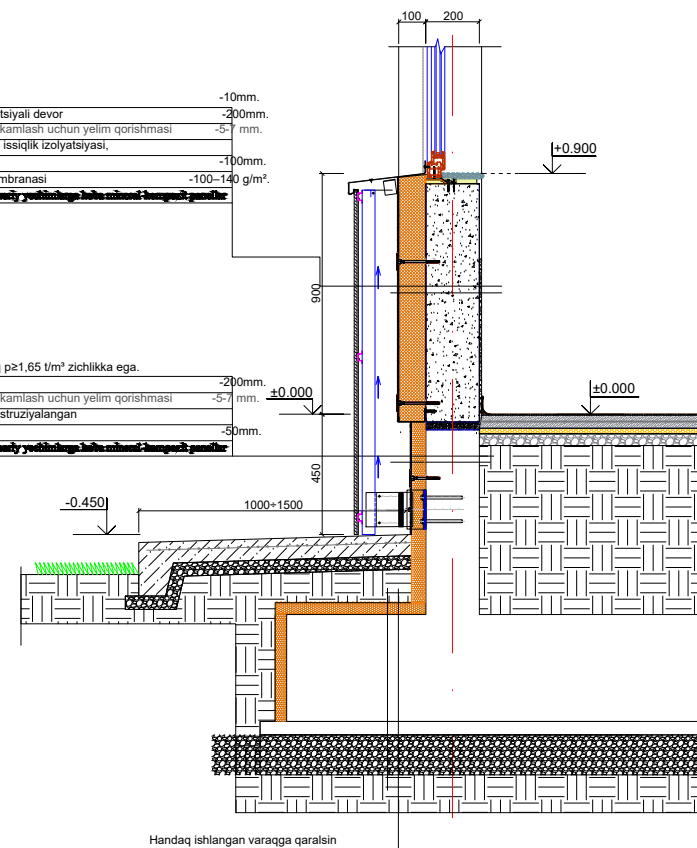

Должность	фамилия	Подпись	дата	Buyrtmachi - Samarqand viloyti hokimligi "Yagona buyrtmachi xizmati" DM AC			
ГИП	ХОЛОВ Х			Kattaqo'rg'on tumani tibbiyot birlashmasi "yuqumli kasalliklar bulimini mukammal tamirlash"			
Исп				Инфекционный отделения на 30 коек		Стадия РП	Лист Листов
Узлы Фасада							