




Расстояние панелей фасада по оси А

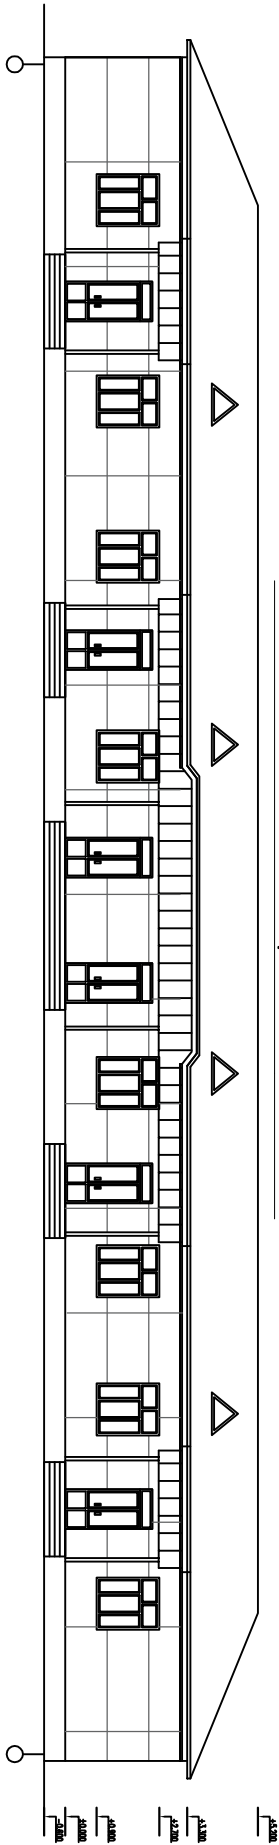


Расстановка панелей фасада по оси И и В

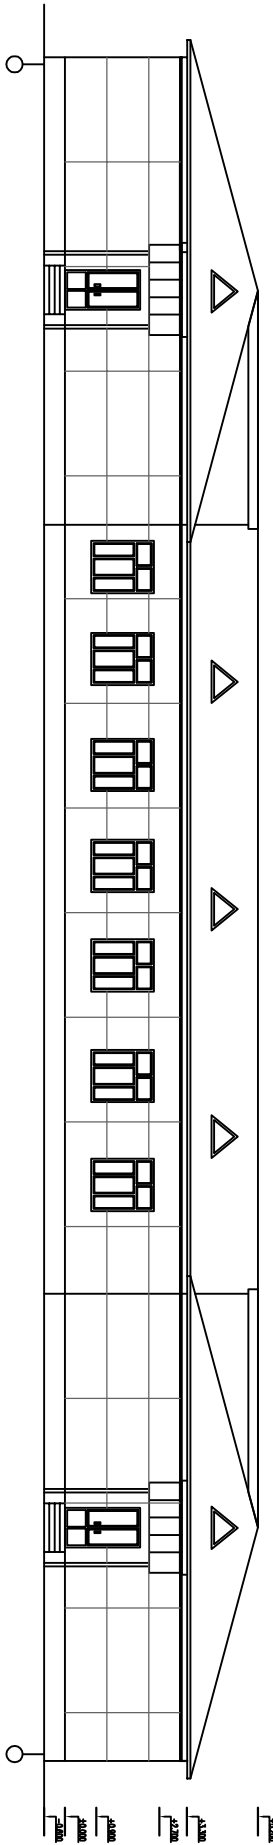


Расстояние панелей фасада по оси ↑

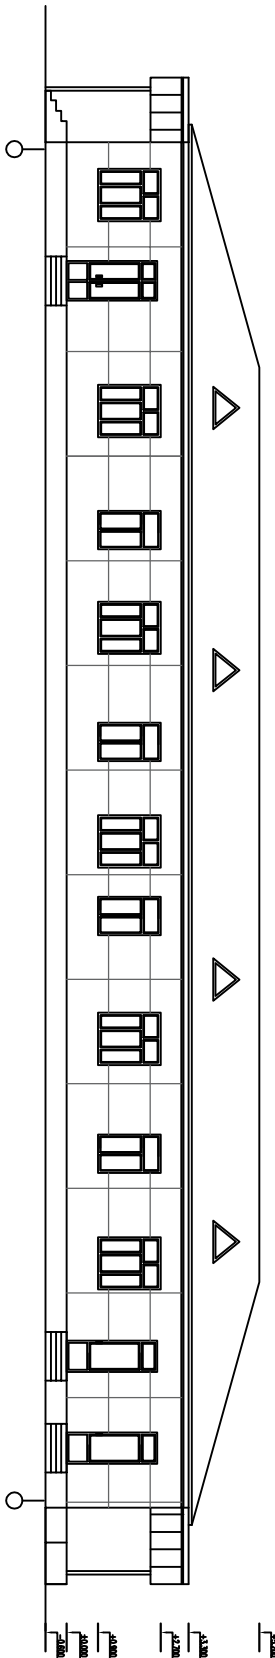


фасада по осу 16

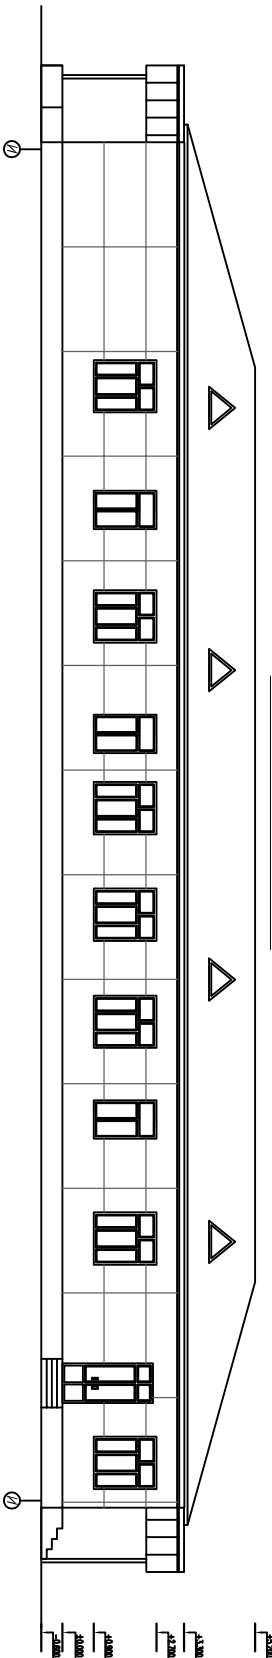

фасада по осу 11

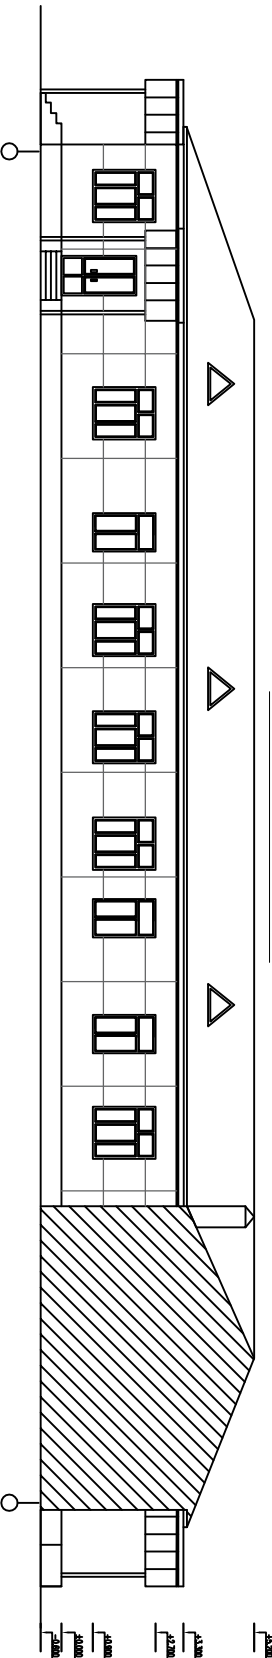

фасада по осу 6


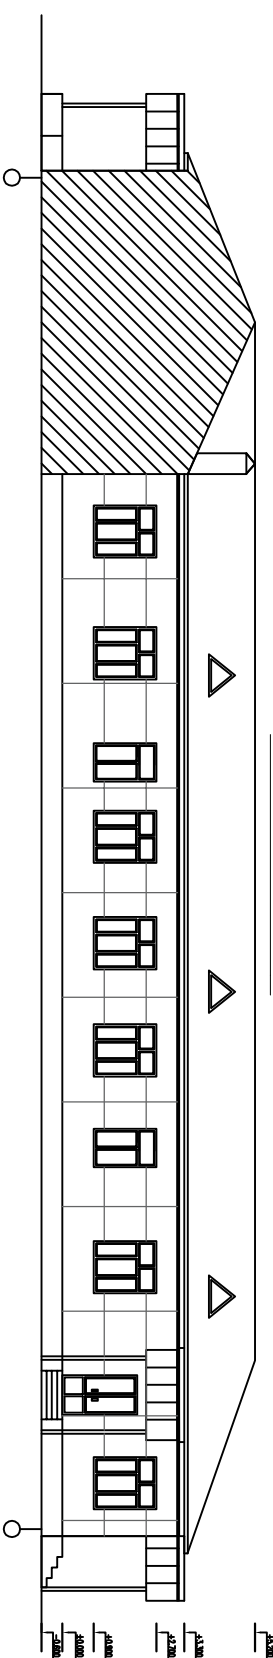


Ведомость отделки фасада

№ поз.	Элементы фасада	Вид отделки	Цвет	Объём
		фасад по оси А		
1	Цоколь	Облицовка мраморной плиткой "корка"	Бордовый	29,3 м ²
2	Стены	Улучшенная штукатурка, клеёная штукатурка и окраска стеной жёлтым траверентином	Бежевый, белый	121,9 м ²
3	Крыльца	Облицовка кирпича травертиновой плиткой	Серый	112,0 м ²
4	Козерек	Обшивка козерка туникалоном	Белый	35,0 м ²
		фасад по оси И и В	Белый	44,0 м ²
1	Цоколь	Облицовка мраморной плиткой "корка"	Бордовый	29,3 м ²
2	Стены	Улучшенная штукатурка, клеёная штукатурка и окраска стеной жёлтым траверентином	Бежевый, белый	136,1 м ²
3	Крыльца	Облицовка кирпича травертиновой плиткой	Серый	6,0 м ²
4	Козерек	Обшивка козерка туникалоном	Белый	6,0 м ²
		Обшивка козерка туникалоном (помолок)	Белый	9,0 м ²
		фасад по оси 1		
1	Цоколь	Облицовка мраморной плиткой "корка"	Бордовый	23,4 м ²
2	Стены	Улучшенная штукатурка, клеёная штукатурка и окраска стеной жёлтым траверентином	Бежевый, белый	98,0 м ²
3	Крыльца	Облицовка кирпича травертиновой плиткой	Серый	9,0 м ²
		фасад по оси 1б		
1	Цоколь	Облицовка мраморной плиткой "корка"	Бордовый	23,4 м ²
2	Стены	Улучшенная штукатурка, клеёная штукатурка и окраска стеной жёлтым траверентином	Бежевый, белый	101,04 м ²
3	Крыльца	Облицовка кирпича травертиновой плиткой	Серый	3,0 м ²
		фасад по оси 11		
1	Цоколь	Облицовка мраморной плиткой "корка"	Бордовый	18,2 м ²
2	Стены	Улучшенная штукатурка, клеёная штукатурка и окраска стеной жёлтым траверентином	Бежевый, белый	76,8 м ²
3	Крыльца	Облицовка кирпича травертиновой плиткой	Серый	3,0 м ²
4	Козерек	Обшивка козерка туникалоном	Белый	4,5 м ²
		Обшивка козерка туникалоном (помолок)	Белый	3,0 м ²
		фасад по оси 6		
1	Цоколь	Облицовка мраморной плиткой "корка"	Бордовый	18,2 м ²
2	Стены	Улучшенная штукатурка, клеёная штукатурка и окраска стеной жёлтым траверентином	Бежевый, белый	76,02 м ²
3	Крыльца	Облицовка кирпича травертиновой плиткой	Серый	3,0 м ²
4	Козерек	Обшивка козерка туникалоном	Белый	4,5 м ²
		Обшивка козерка туникалоном (помолок)	Белый	3,0 м ²

Одъуӯ одъѣмъ фасада

1	Цоколь	Облицовка мраморной плиткой "корка"	Бордовый	14,18 м ²
2	Стены	Улучшенная штукатурка, клееная штукатурка и окраска стен жидкими травертином	Бежевый Дерев	609,9 м ²
3	Крыльца	Облицовка крыльца травертином плиткой	Серый	136,0 м ²
4	Козерек	Облицовка козерека туникатоном	Белый	50,0 м ²
5	Корниз	Облицовка козерека туникатоном (полоник)	Белый	59,0 м ²
5	Желоб	Облицовка желоба туникатоном (полоник)	Белый	168,0 м ²
5	Желоб	устройство водосточный желобов	Бежевый	24,00 л.м.
5	Водосточные трубы	устройство водосточный труб	Бежевый	80,0 л.м
5	Водосточная воронка	устройство водосточный воронок	Бежевый	20,0 шт
5	Водосточные козены	устройство водосточный козены	Бежевый	60,0 шт

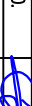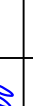Идентификатор	Ф.И.О.	Подпись	Дата	Экземпляр сданных в работу документов Бюро по расследованию ДК	Раздел: АР	М-1: 150		
		2025						
Имя	МАМЕДОВ Н.			ЮНИОН ТУМАН ТИББИЙТ БИРЛАШМАСИ ЮНИОН КАСАЛЛИКЛАР БО'ЛИМИ МУКАММАЛ ТА'МРИШ	Страница	Лист	Листов	
Фамилия								
Имя					ЮНИОН КАСАЛЛИКЛАР БО'ЛИМИ ТА'МРИШ	П/п		9
Имя								
Имя	АМАНОВ О.			BINO REASI	 MCHU "ME MOROBIRISHI OLTIN"			