




Фасад по оси А

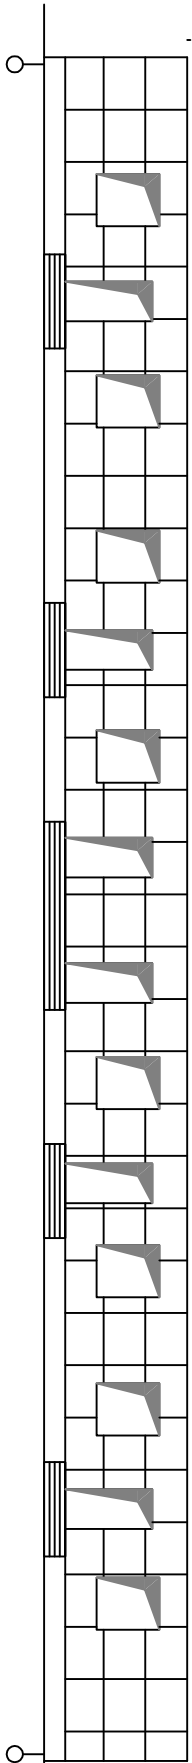


Фасад по оси И и В

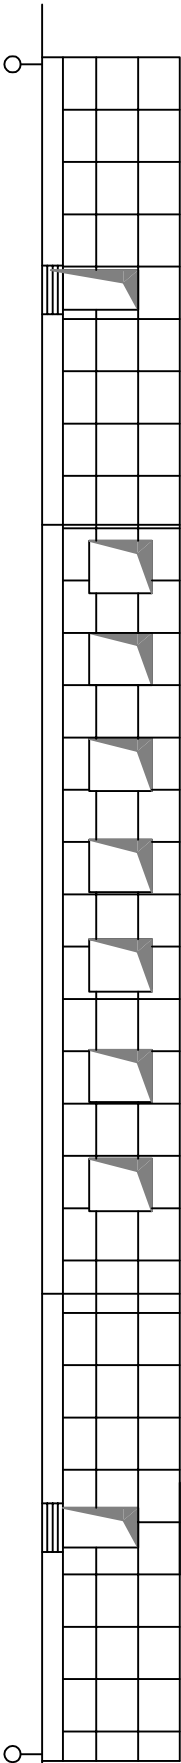


Фасад по оси 1

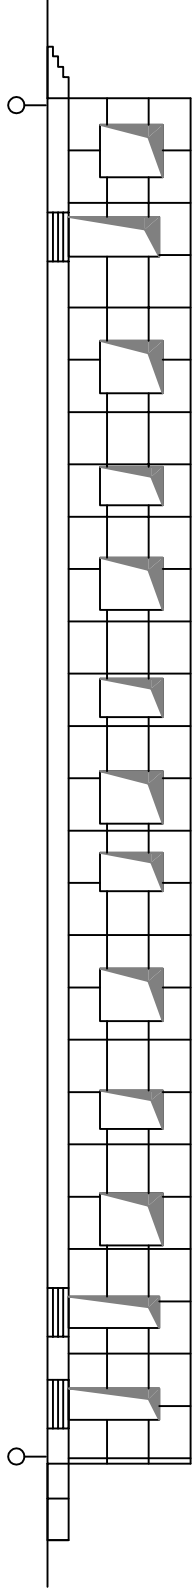


Фасад по оси 16

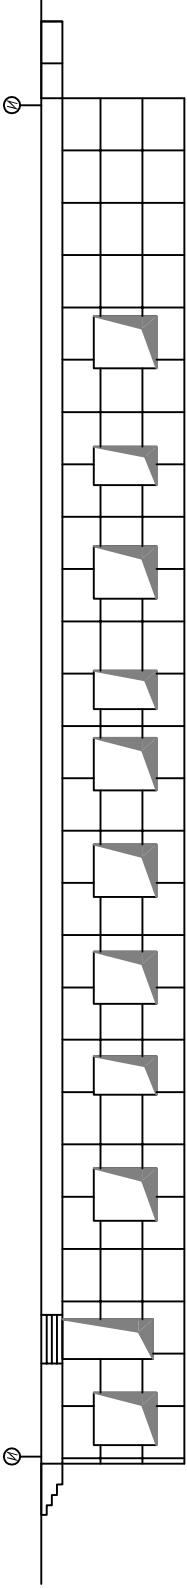

Фасад по оси 11

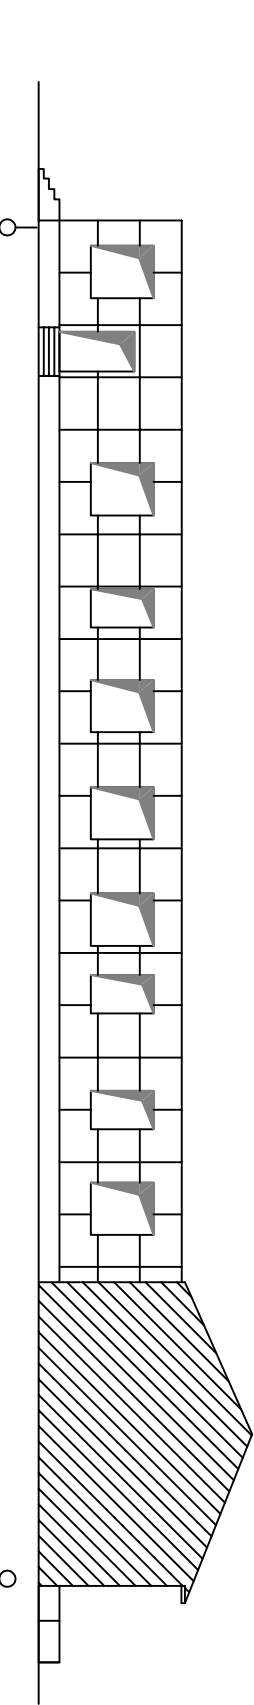

Фасад по оси 6

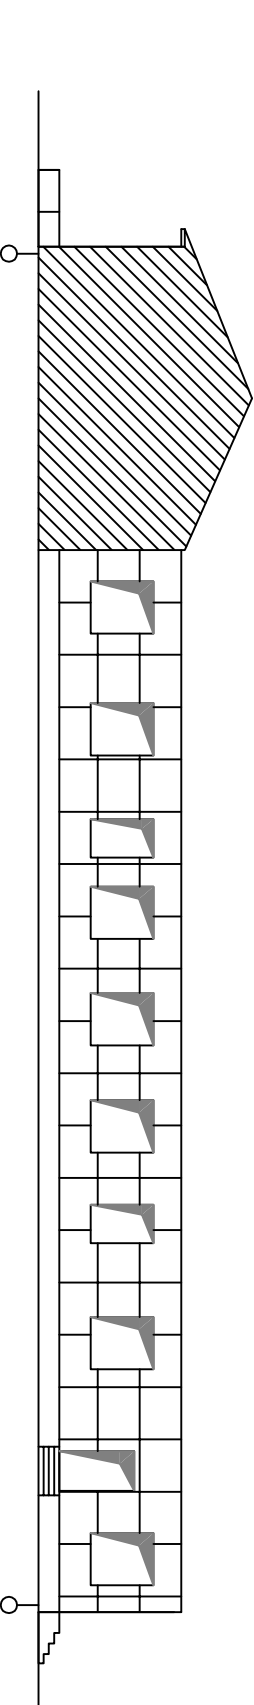

Спецификация элементов по утеплению стен

Поз.	Обозначение	Наименование	Кол.	Масса ед.кг.	Приме- чание
		Утепление наружных стен			
		Простая штукатурка из цементно печеного раствора толщиной 10 мм.	610	м²	
1		Плиты из базальтовой каменной ваты теплопроводность 0,038, плотность 50 кг/м³, длина 1200 мм, ширина 600 мм, толщина 100 мм		609,9*1,12=683,1 м²	
2		ДЕКОРАТИВНЫЕ ПАНЕЛИ ЕСОРЛТ			
		NOVA G РАЗМЕРОМ 3000Х1200Х12 ММ	610	м²	
3		Дюбель стеклопластиковый ДС-1-60.130	8787	шт	
4		Клеевая смесь для крепления минераловатных плит толщиной 5-7 мм.	1342	кг	
5		Гидро-ветрозащитная мембрана.	610	м²	
6		Кронштейн универсальный металлический	498	шт	
7		Крепежный элемент	664	шт	
8		Усиленный профиль Г-образный,			
		Г=2-2,5 мм, 60х40 мм.	548,0	п.м	
9		Горизонтальный направляющий			
		усиленный профиль, Г = 1,2 мм, 60х20	952,0	п.м	
10		Фасадный дюбель «зонт»	4240	шт	
11		Слив окон Г = 0,7 мм.	74,7 п.м 14,9 п.м	п.м	
12		Слив цоколя Г = 0,7 мм.	188,0 п.м 22,6 п.м	п.м	

Примечания:

1. Данный лист читать совместно с листом -АС-35...38.

должность	ф.и.о.	подпись	дата	Экзистенция: ОМАНУЛ ВИРОТ ХОМПИЛГЯТОН	РАЗДЕЛ: АР	М-1:150
			2025	ВКРПНИ ХЕВНИГ ДЖ		
ГЛП	ИМЕРДОВ Н.				ХОМВОУ ТИМАН ТИВЫТТ ВЯЛШМАСИ УОУМШ КАСАЛҚЛАР ВОТЛИМИ	
					МУКАМАЛ ТАМРАЛШ	
ГЛП					СТАДИЯ	ЛИСТ
ИСТОПНИК	АМАНОВ О.				РП	ЛИСТОВ
						9
				Схема раскладки утеплителя, Узлы для утепления стен		МОН "МЕРКОРИЛШИ ОУНА"