




УЗЕН 1

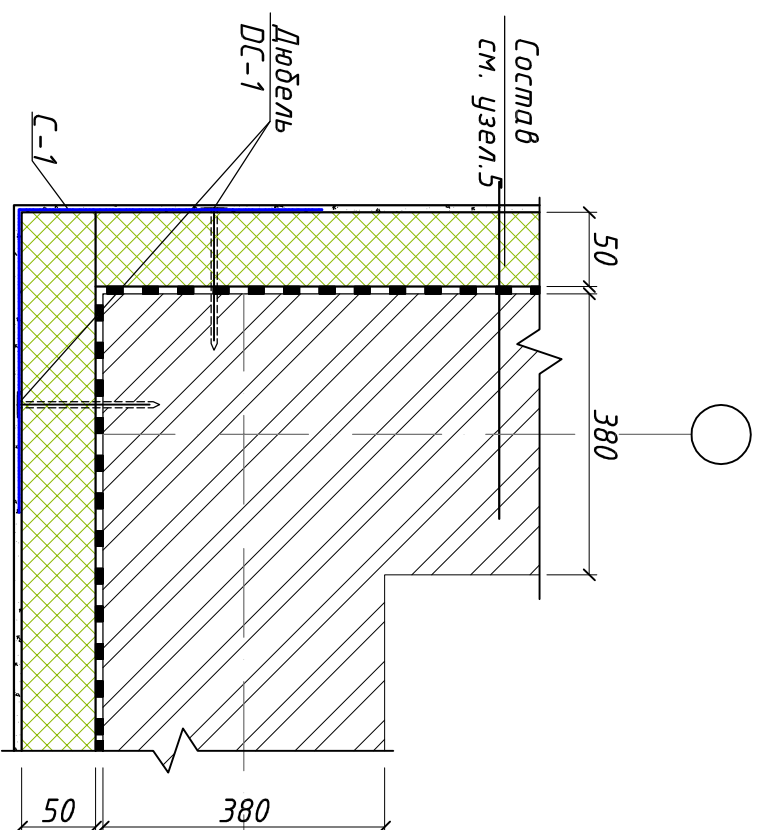

Учеб. 3

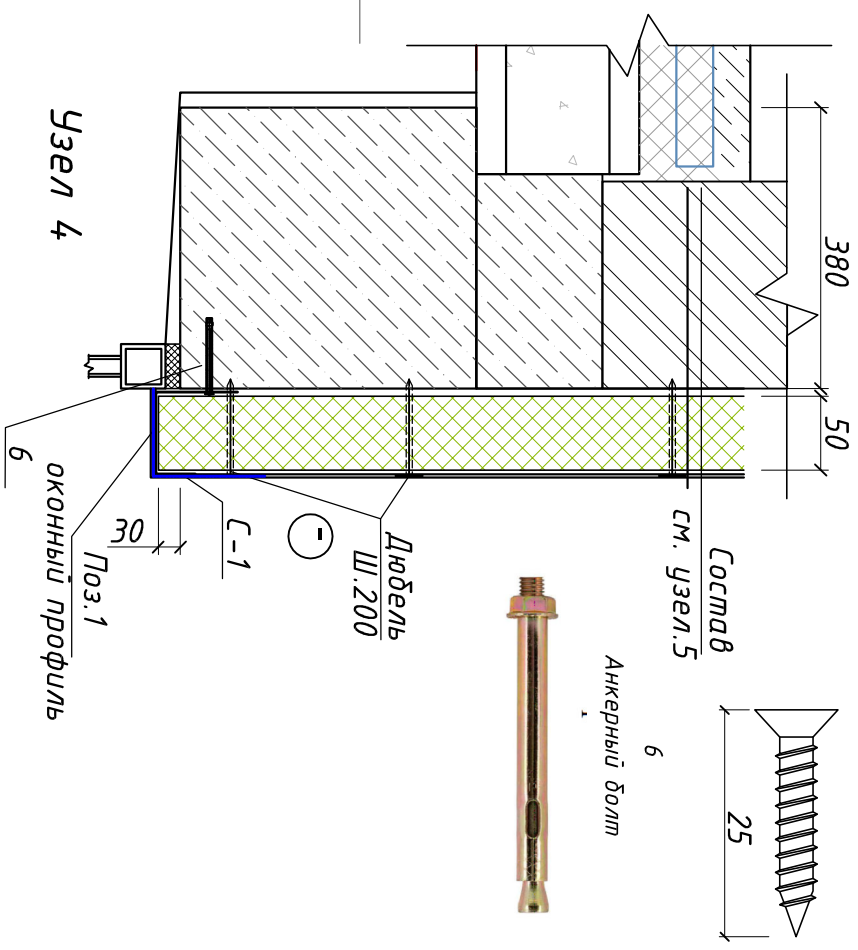

УЗЕН 2

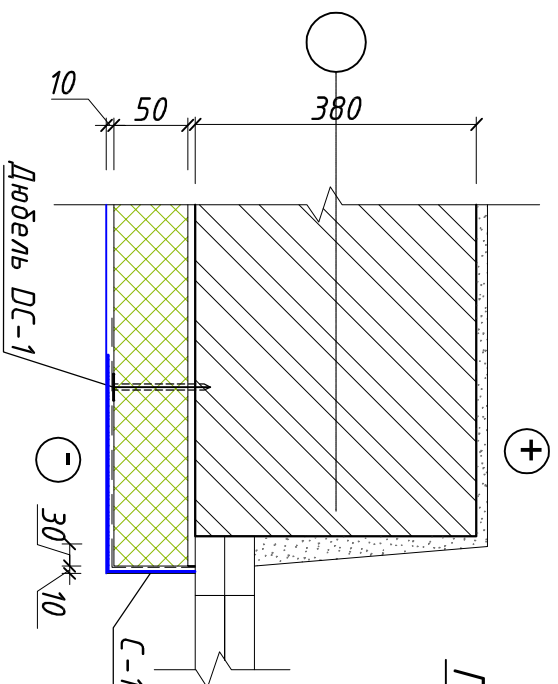

Учен 4








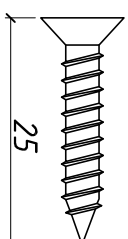


Схема крепления плит утеплителя
стеклопастиковым дюбелем

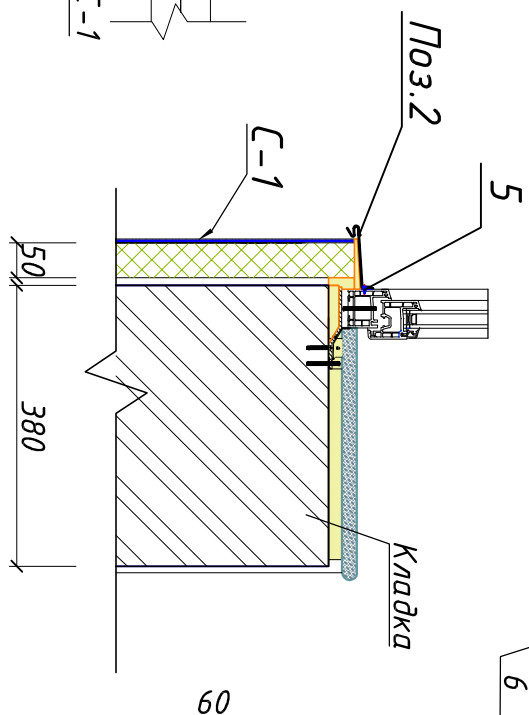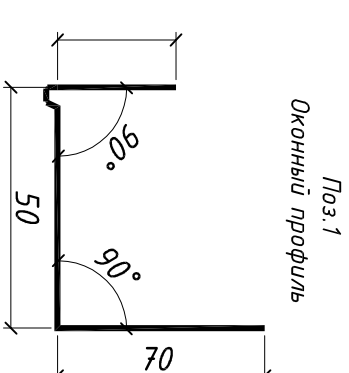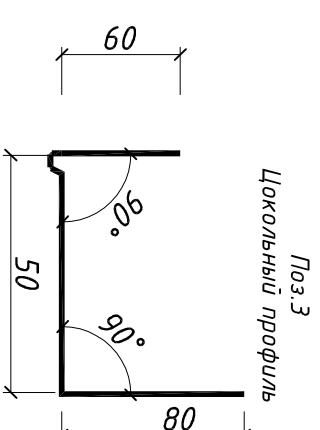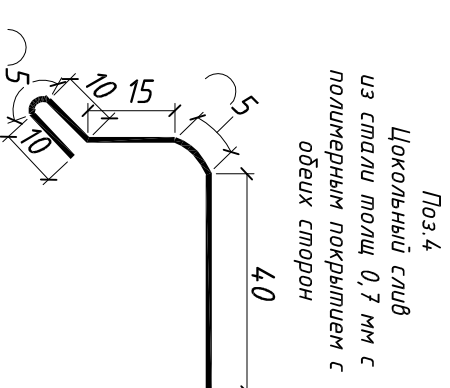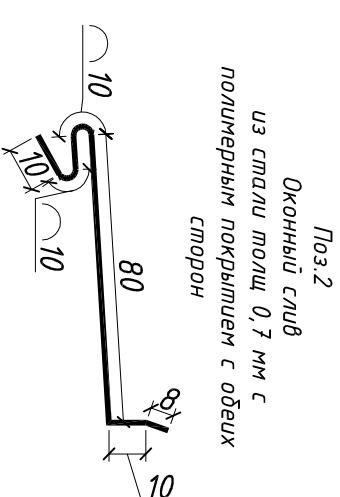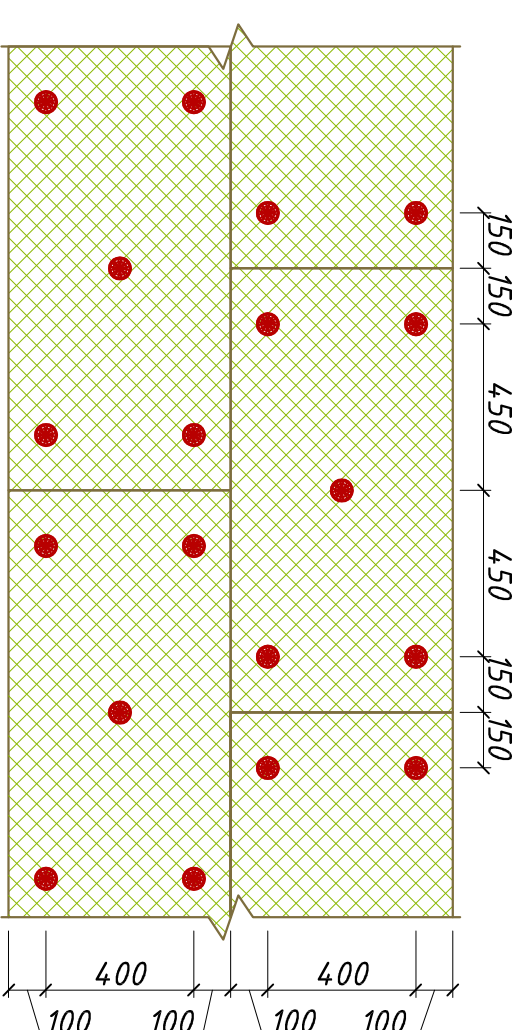

Базальтовая покрытие
($\gamma=120/\text{м}^3$ 50мм)

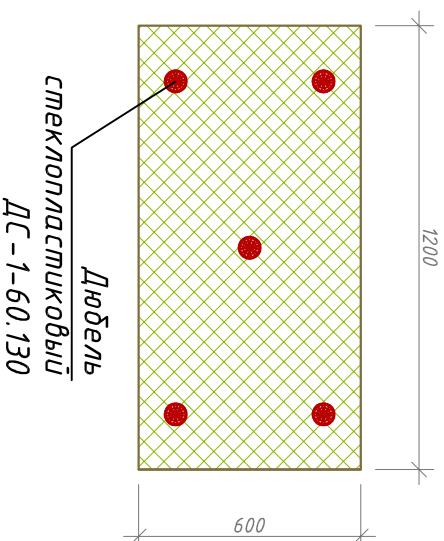

Должность	Ф.И.О.	Подпись	Дата	Экзачник: САМАКАНД ВИДОТ ХОКИМИЯТ РАЙОНА БИРТАМАНИ ХИЗМАТИ ДУК	РАЗДЕЛ: АР	М-1: 150
			2025			
ТАП	МАМЕДОВ Н.			ЖОМБОЙ ТУМАНИ ТИББИЯТ БИРЛАШМАСИ УЎҚУМЛИ КАСАЛЛИКЛАР БОЎЛИМИНИ МУКАММАЛ ТАЪМИРЛАШ		
ТИП				УЎҚУМЛИ КАСАЛЛИКЛАР БОЎЛИМИНИ МУКАММАЛ ТАЪМИРЛАШ	СТАДИЯ	ЛИСТ
ИСТОПНИЛ	АМАНОВ О.				ПТ	ЛИСТОВ
				Узлы для утепления стен		



МЧУ "МЕМОРИЙУШЛОТНА"