

"Ипак йули универсал лойиха"

МАЪСУЛИЯТИ ЧЕКЛАНГАН ЖАМИЯТИ

"Ipak yo`li universal loyiha"

Ma`suliyati cheklangan jamiyati

РАБОЧИЙ ПРОЕКТ

*Бекобод шаҳар "Ўзбекистон" МФЙдаги 2-сон
мактабни реконструкция қилиш (450 ўринли қўшимча
дино қуриш)*

АЛЬБОМ: 1.1

Раздел: *ОВ*

Toshkent 2026

Ведомость чертежей основного комплекта ОВ

Лист	Наименование	Примечание
1	Общие данные	
2	Принципиальная схема теплохолодоснабжения.	
3	Планы системы отопления и охлаждения 1-го этажа.	
4	Планы системы отопления и охлаждения 2-го этажа.	
5	Планы системы отопления и охлаждения 3-го этажа.	
6	Планы системы отопления и охлаждения 4-го этажа.	
7	Схемы систем отопления и охлаждения	
8	Узел управления.	
9		

Ведомость ссылочных и прилагаемых документов

Обозначение	Наименование	Примечание
	<u>Ссылочные документы</u>	
Серия 5.904-39	Решетки вентиляционные, регулируемые	
	Тип РВ.	
Серия 1.494-10	Решетки щелевые регулируемые. Тип Р.	
Серия 1.494-21	Крепление решеток воздухоприточных типа	
	РР и щелевых регулируемых типа Р к	
	к воздуховодам и строительным конструкциям	
Серия 5.904-51 вып. 1	Зонты и дефлекторы вентиляционных систем.	
Серия 7.903.9-2	Тепловая изоляция для трубопроводов с	
	положительными температурами	
Серия 5.904-38	Гибкие вставки к центробежным вентиляторам.	
	ПРИЛАГАЕМЫЕ ДОКУМЕНТЫ	
ОВ.С.1-ОВ.С.25	Спецификация оборудования и материалов.	листов 6

Основные показатели по рабочим чертежам марки ОВ

Наименование здания (сооружения), помещения	Объем, м ³	Периоды года при тн, °С	Расход теплоты, кВт				Расход холода кВт	Установленная мощность электр. двигат. кВт
			на отопление	на вентиляцию	на горячее водоснабжение	Общий		
Учебный блок на 240 учащихся		-8(зим.)	63,58	-	-	63,58		
		+47,4(лет.)						

Таблица расчетных значений теплоэнергетических параметров и показателей запроектированного здания.

№ п/п	Наименование расчетного параметра, показателя	Обозначение	Единица измерения	Расчетное значение
1	Расчетная температура внутреннего воздуха	t_p	$^{\circ}\text{C}$	20-22
2	Расчетная температура наружного воздуха	t_{ext}	$^{\circ}\text{C}$	-14
3	Общая площадь здания	A	м^2	1599.4
4	Расчётные потери теплоты через ограждающие конструкции здания (основные плюс добавочные)	Q_{sh}	кВт	81.7
5	Расчётный расход наружного воздуха, инфильтрующегося в отопительный период	$L_{и}$	$\text{м}^3/\text{ч}$	-
6	Расчётный расход поступ. в здание нар. воздуха при работе вентиляции с искусств. побуждением	L_{ext}	$\text{м}^3/\text{ч}$	-
7	Расчётный тепловой поток системы отопления	Q_0	кВт	100.8
8	Расчётные температуры системы отопления	t_1, t_2	$^{\circ}\text{C}$	80-60
9	Удельный расчётный расход теплоты на отопление и вентиляцию здания (на 1 м^2 общей площади здания)	q_{ov}	$\text{Вт}/\text{м}^2$	51,08
10	Общий расчетный расход холода на кондиц.-е.	Q_k	кВт	169.8
11	Удельный расчётный расход холода на кондиц.-е здания (на 1 м^2 общей площади здания).	q_k	$\text{Вт}/\text{м}^2$	106,2


Таблица расчетных значений теплотехнических и энергетических параметров и показателей запроектированного здания.

№ п/п	Наименование расчетного параметра	Обозначение параметра	Единица измерения	Расчетное значение
1	Уровень тепловой защиты здания			
2	Расчетная температура внутреннего воздуха	t_B	$^{\circ}\text{C}$	20-22
3	Расчетная температура наружного воздуха	t_H	$^{\circ}\text{C}$	-14
4	Продолжительность отопительного периода	z от.пер.	сут	133,5
5	Средняя температура наружного воздуха за отопительный период	t от.пер.	$^{\circ}\text{C}$	4,45
6	Градусо-сутки отопительного периода	Dd	$(^{\circ}\text{C} \times \text{сут})$	2075.925
7	Приведённое сопротивление теплопередаче наружных ограждений основных помещений наружных стен (кирпич $\delta=380\text{мм}$; $\text{ISOVER } \delta=50\text{мм}$;)	R_K	$(\text{м}^2 \times ^{\circ}\text{C})/\text{Вт}$	2,20
	витражей и входных дверей	$R_{o.o}$	$(\text{м}^2 \times ^{\circ}\text{C})/\text{Вт}$	0,525
	чердачных перекрытий (изовер $\delta=150\text{мм}$, ж/б плита ПСБ $\delta=220\text{мм}$)	$R_{п.ч.}$	$(\text{м}^2 \times ^{\circ}\text{C})/\text{Вт}$	4,08
8	Общая установленная N_u электроприемников систем отопления, вентиляции и конди-я.	$N_{пот}$	кВт	53,02




						Договор №			ОВ
						Бекобод шаҳар "Ўзбекистон" МФЙдаги 2-сон мактабни реконструкция қилиш (450 ўринли қўшимча бино қуриш)			
Изм.	Кол.уч.	Лист	№дог.	Подпись	Дата				
ГИП	Абдураимов Н.					450 ўқувчига мўлжалланган ўқув блоки	Стадия	Лист	Листов
Н. контроль	Муртозоев Э						Р.П.	1	8
Исполн.	Суюнов Э.					Общие данные.	"Ипак йули универсал лойиҳа" МЧЖ		

Инв. № подл.	Подпись и дата	Взам. инв. №

Принципиальная схема теплохолодоснабжения.

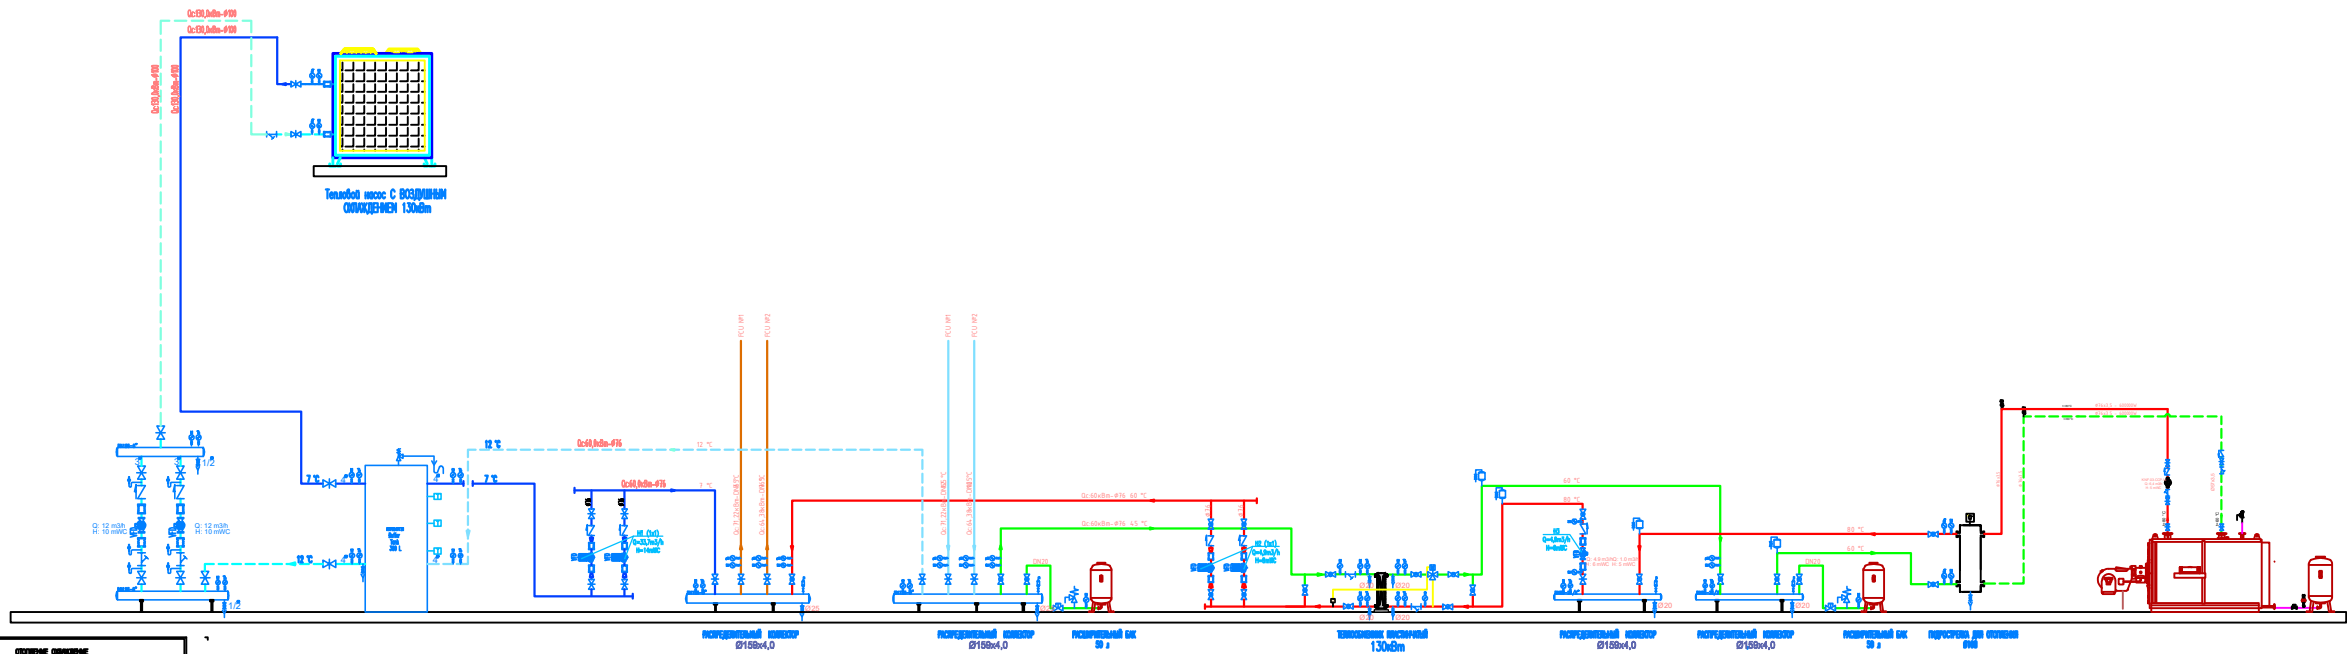


СВЕДЕНИЯ ОБ ОБЪЕКТЕ	
УСЛОВНЫЕ ОБОЗНАЧЕНИЯ	ОБЪЯСНЕНИЕ
	Водяной контур отопления
	Водяной контур охлаждения
	Водяной контур горячего водоснабжения
	Водяной контур холодного водоснабжения
	Водяной контур технической воды
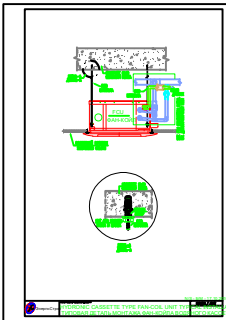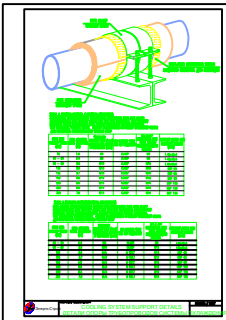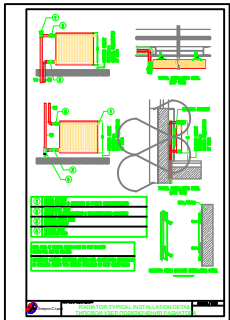

Договор №					ОВ
Бекобод шаҳар "Ўзбекистон" МФЙдаги 2-сон мактабни реконструкция қилиши (450 ўриқли қўшимча бино қуриш)					
Изм.	Қол.уч.	Лист	№дог.	Подпись	Дата
ГИП	Абдурашидов Н.	450 ўқувчига мўлжалланган ўқув ёлоқи	Р.П.	2	8
Н. контрол.	Муртозаев Э.	Принципиальная схема теплохолодоснабжения.	"Инак ўқли универсал лойиҳа" МЧЖ		
Исполн.	Евменов Э.				

План отопления и охлаждения 1- этажа

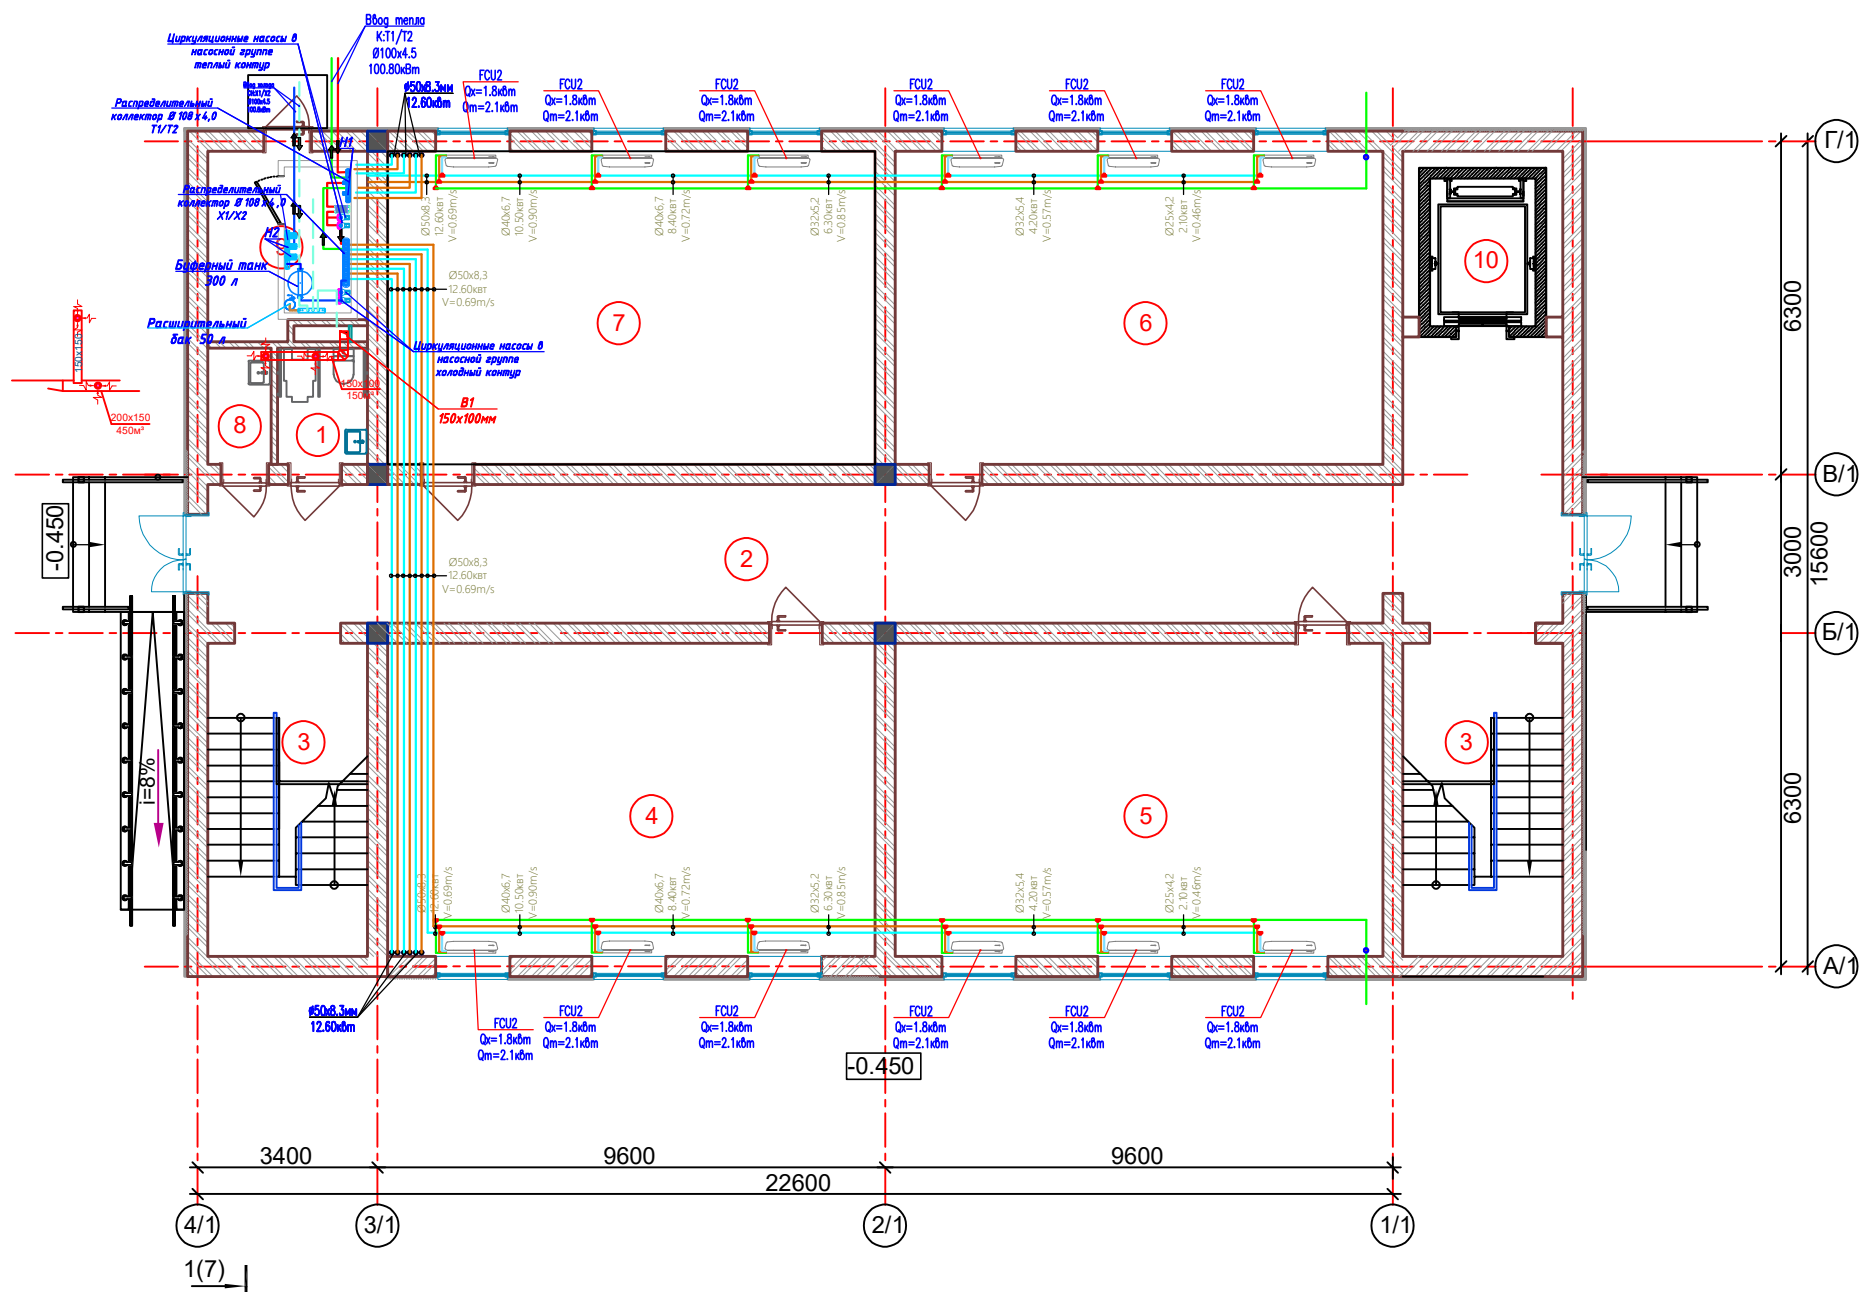

Экспликация помещений

Номер пом.	Наименование	Площадь м²
1	Сан-узел для маломобильных	3.74
2	Коридор	75.55
3	Лестничная клетка	17.88
4	Учебный кабинет	54.58
5	Учебный кабинет	54.58
6	Учебный кабинет	54.58
7	Учебный кабинет	54.58
8	Кладовая уборочного инвентаря	2.64
9	Узел ввода и насосная	10.24
10	Лифт	10.58


Объемно-планировочные показатели

№	Наименование	Ед. изм.	Площадь
1	Строительный объем	м3	5255.08
2	Общая площадь	м2	1352.80
3	Площадь застройки	м2	388.62

- Условные обозначения
- Стена из полнотелого жёного кирпича М75 толщ. 380мм. Утепленные минераловатными плитами толщ. 50 мм. с декоративным отделочным слоем.
 - Стена из полнотелого жёного кирпича М75 толщ. 380мм.
 - Стена из полнотелого жёного кирпича М75 толщ. 120мм.

Договор №						ОВ		
Бекобод шаҳар "Ўзбекистон" МФЙдаги 2-сон мактабни реконструкция қилиш (450 ўринли қўшимча бино қуриш)								
Изм.	Кол.уч.	Лист	№дог.	Подпись	Дата	450 ўқувчига мўлжалланган ўқув блоки		
ГИП	Абдураимов Н.					Стадия	Лист	Листов
Н. контроль	Муртозоев Э.					Р.П.	3	8
Исполн.	Суюнов Э.					План подключения фанкойлов		
						"Ипак йули универсал лойиҳа" МЧЖ		

План отопления и охлаждения 2- этажа

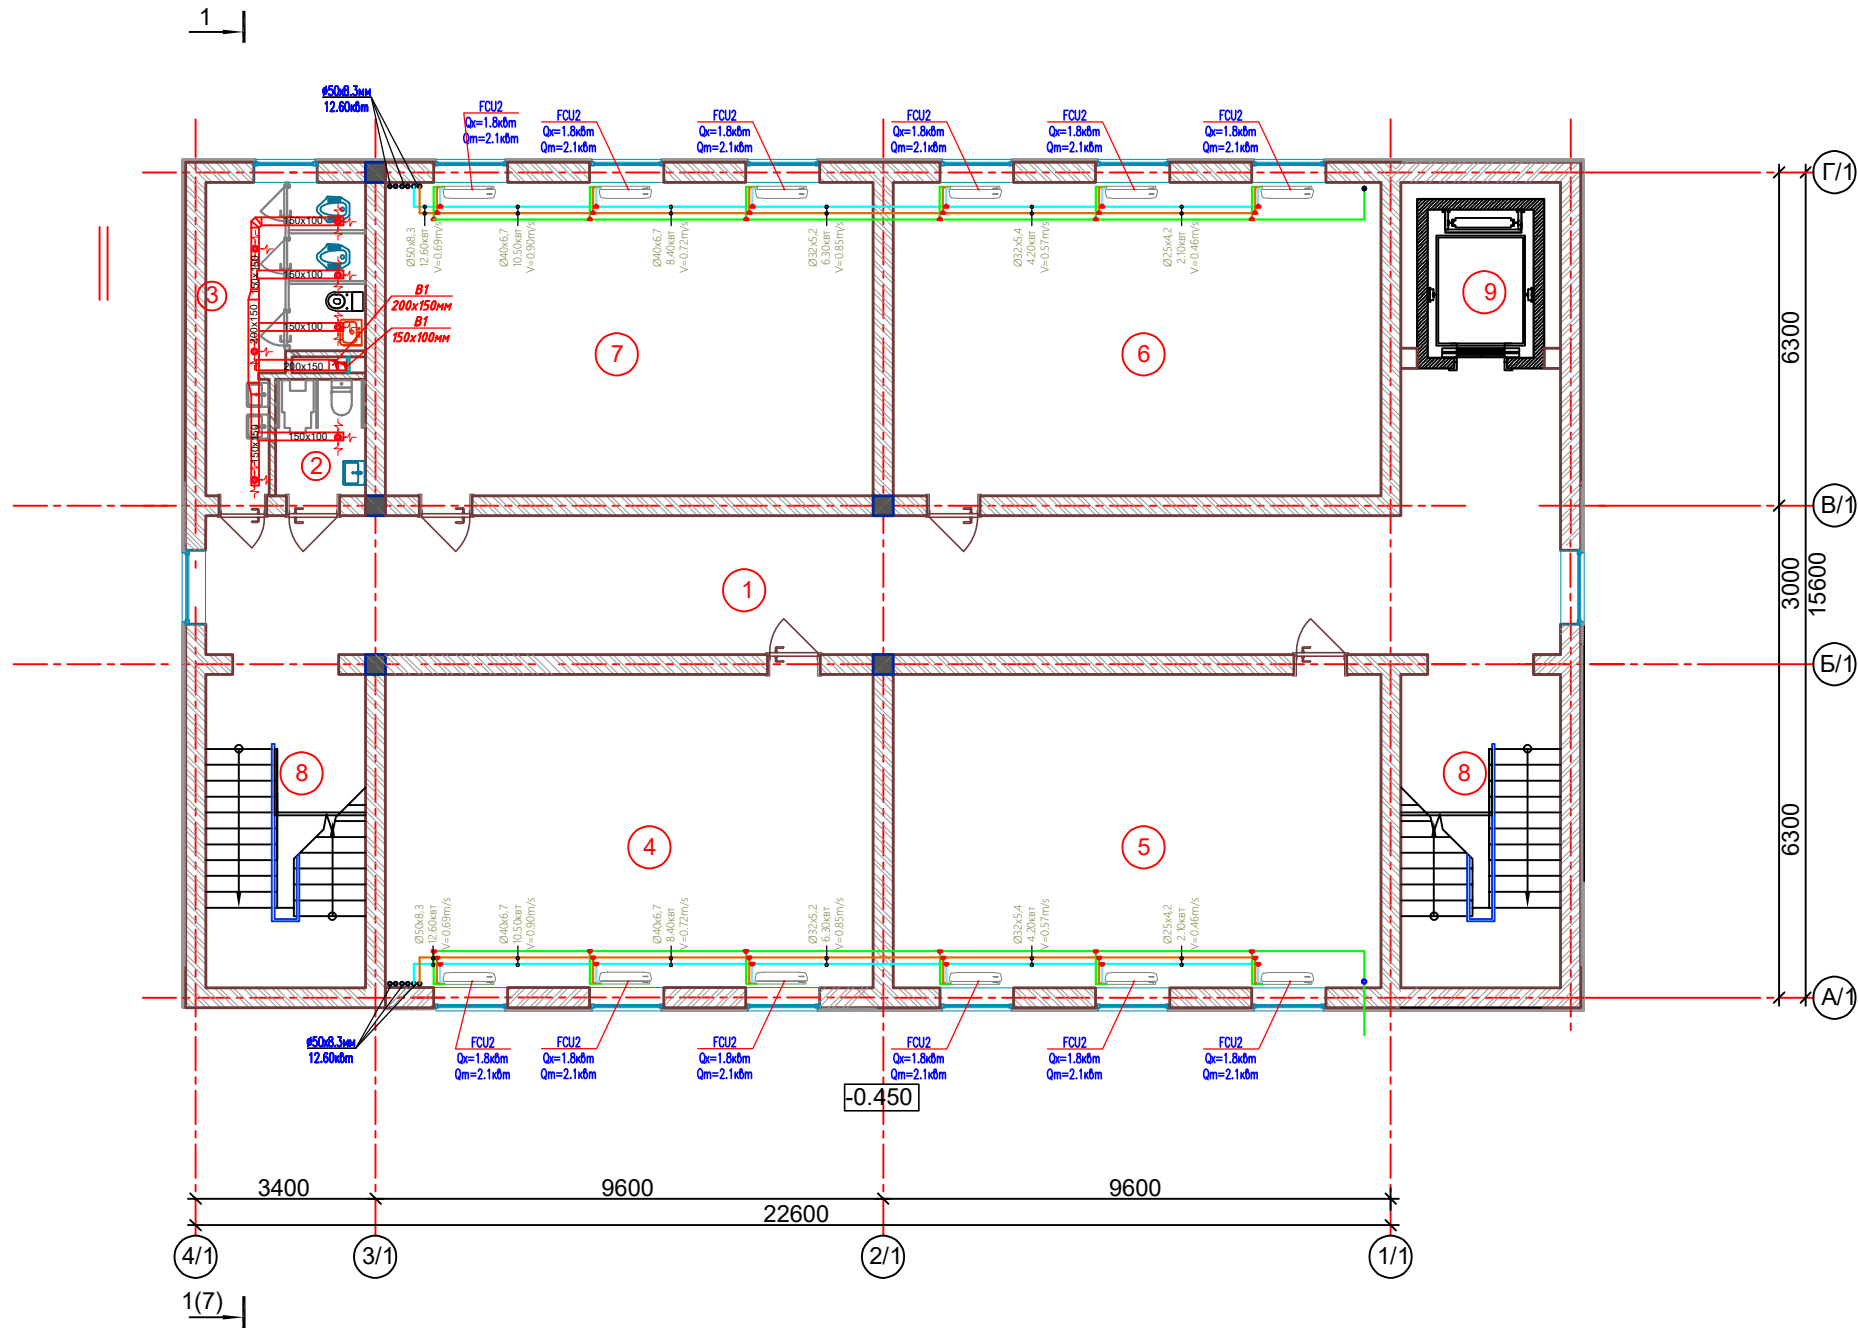

Экспликация помещений

Номер пом.	Наименование	Площадь м²
1	Коридор	58.22
2	Сан-узел для маломобильных	3.74
3	Сан-узлы (для девочек)	12.99
4	Учебный кабинет	54.58
5	Учебный кабинет	54.58
6	Учебный кабинет	54.58
7	Учебный кабинет	54.58
8	Лестничная клетка	17.88
9	Лифт	10.58

- Условные обозначения
- Стена из полнотелого жёного кирпича М75 толщ. 380мм. Утепленные минераловатными плитами толщ. 50 мм. с декоративным отделочным слоем.
 - Стена из полнотелого жёного кирпича М75 толщ. 380мм.
 - Стена из полнотелого жёного кирпича М75 толщ. 120мм.

Договор №						ОВ
Бекобод шаҳар "Ўзбекистон" МФЙдаги 2-сон мактабни реконструкция қилиш (450 ўринли қўшимча бино қуриш)						
Изм.	Кол.уч.	Лист	№ дог.	Подпись	Дата	
ГИП	Абдураимов Н.					
Н. контроль	Муртозаев Э.					
Исполн.	Суянов Э.					
450 ўқувчига мўлжалланган ўқув блоки						Стадия
План подключения фанкойлов						Лист
						Листов
						Р.П.
						4
						8
						"Ипак йули универсал лойиҳа" МЧЖ

A horizontal line with an arrow pointing to the right, labeled '1' above it, representing a particle moving towards a vertical wall on the right.




Номер пом.	Наименование	Площадь м ²
1	Коридор	58.22
2	Сан-узел для маломобильных	3.74
3	Сан-узлы (для девочек)	12.99
4	Учебный кабинет	54.58
5	Учебный кабинет	54.58
6	Учебный кабинет	54.58
7	Учебный кабинет	54.58
8	Лестничная клетка	17.88
9	Лифт	10.58

Условные обозначения

- Стена из полнотелого жжёного кирпича М75 толщ. 380мм.
Утепленные минераловатными плитами толщ. 50 мм. с
декоративным отделочным слоем.
- Стена из полнотелого жжёного кирпича М75
толщ. 380мм.
- Стена из полнотелого жжёного кирпича М75
толщ. 120мм.

						Договор №		ОВ
						Бекобод шаҳар "Ўзбекистон" МФЙдаги 2-сон мактабни реконструкция қилиш (450 ўринли қўшимча бино қуриш)		
Изм.	Кол.уч	Лист	№дог.	Подпись	Дата			
ГИП	Абдураимов Н.					450 ўқувчига мўлжалланган ўқув блоки	Стадия	Лист
Н. контроль	Муртозоев Э.						Р.П.	5
Исполн.	Суюнов Э.							8
						План подключения фанкоилов	"Ипак йули универсал лойиҳа" МЧЖ	


План отопления и охлаждения 4- этажа

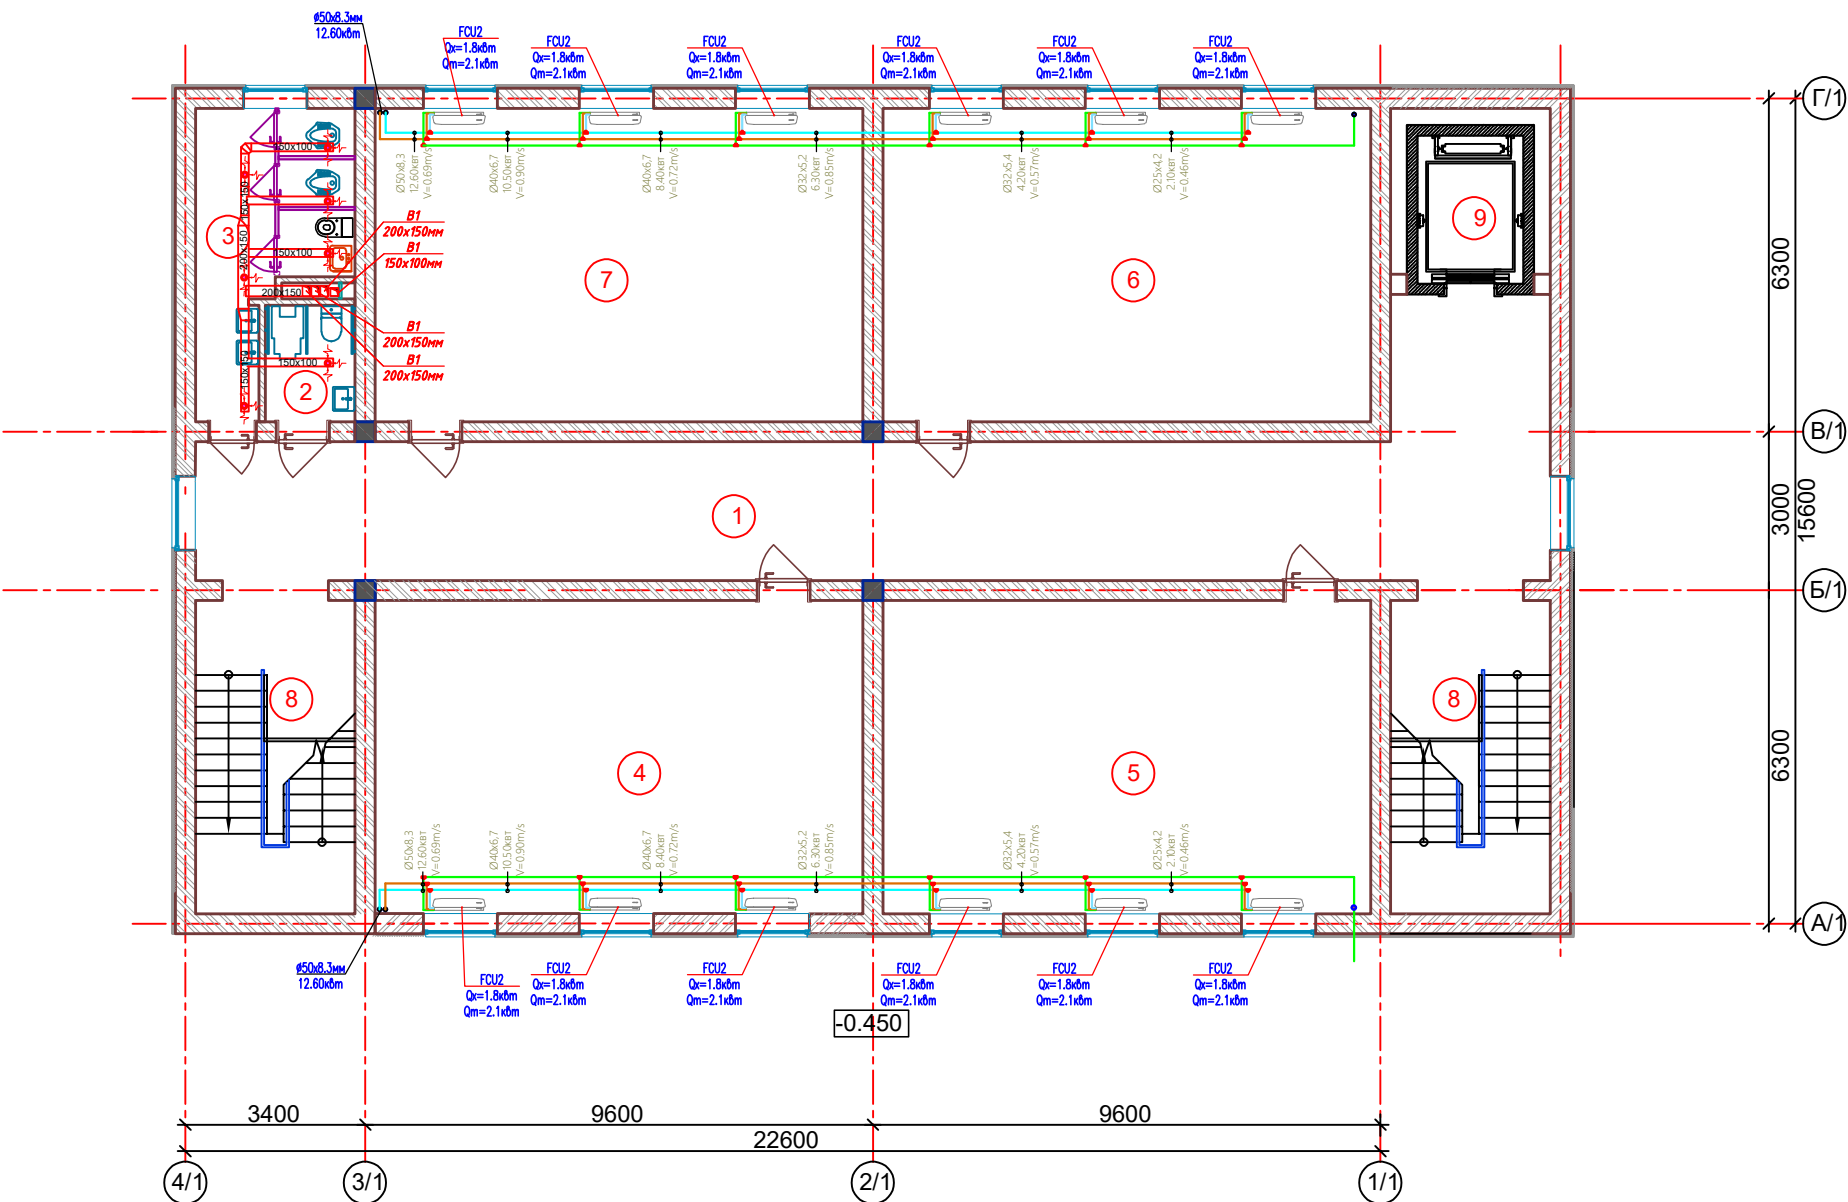

Экспликация помещений

Номер пом.	Наименование	Площадь м²
1	Коридор	58.22
2	Сан-узел для маломобильных	3.74
3	Сан-узлы (для девочек)	12.99
4	Учебный кабинет	54.58
5	Учебный кабинет	54.58
6	Учебный кабинет	54.58
7	Учебный кабинет	54.58
8	Лестничная клетка	17.88
9	Лифт	10.58


План вентиляция чердаке.

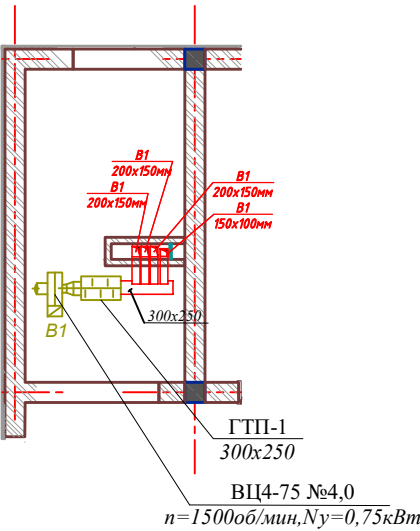


- Условные обозначения
- Стена из полнотелого жёного кирпича М75 толщ. 380мм. Утепленные минераловатными плитами толщ. 50 мм. с декоративным отделочным слоем.
 - Стена из полнотелого жёного кирпича М75 толщ. 380мм.
 - Стена из полнотелого жёного кирпича М75 толщ. 120мм.

Договор №						ОВ
Бекобод шаҳар "Ўзбекистон" МФЙдаги 2-сон мактабни реконструкция қилиш (450 ўринли қўшимча бино қуриш)						
Изм.	Кол.уч.	Лист	№дог.	Подпись	Дата	
ГИП	Абдураимов Н.					450 ўқувчига мўлжалланган ўқув блоки
Н. контроль	Муртозоев Э.					Стадия
Исполн.	Суюнов Э.					Лист
План подключения фанкойлов						Листов
						Р.П.
						6
						8
						"Ипак йули универсал лойиҳа" МЧЖ


Схемы систем отопления и охлаждения

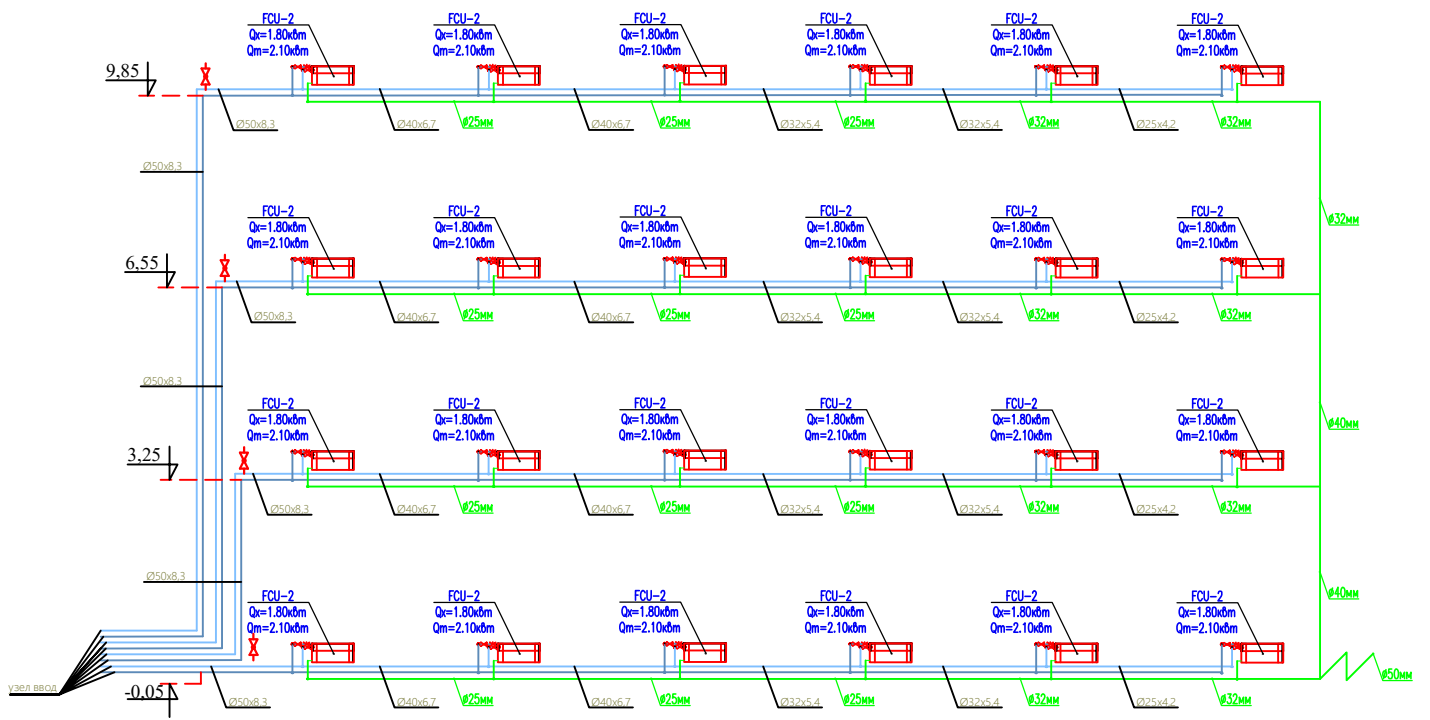

Схемы систем отопления и охлаждения

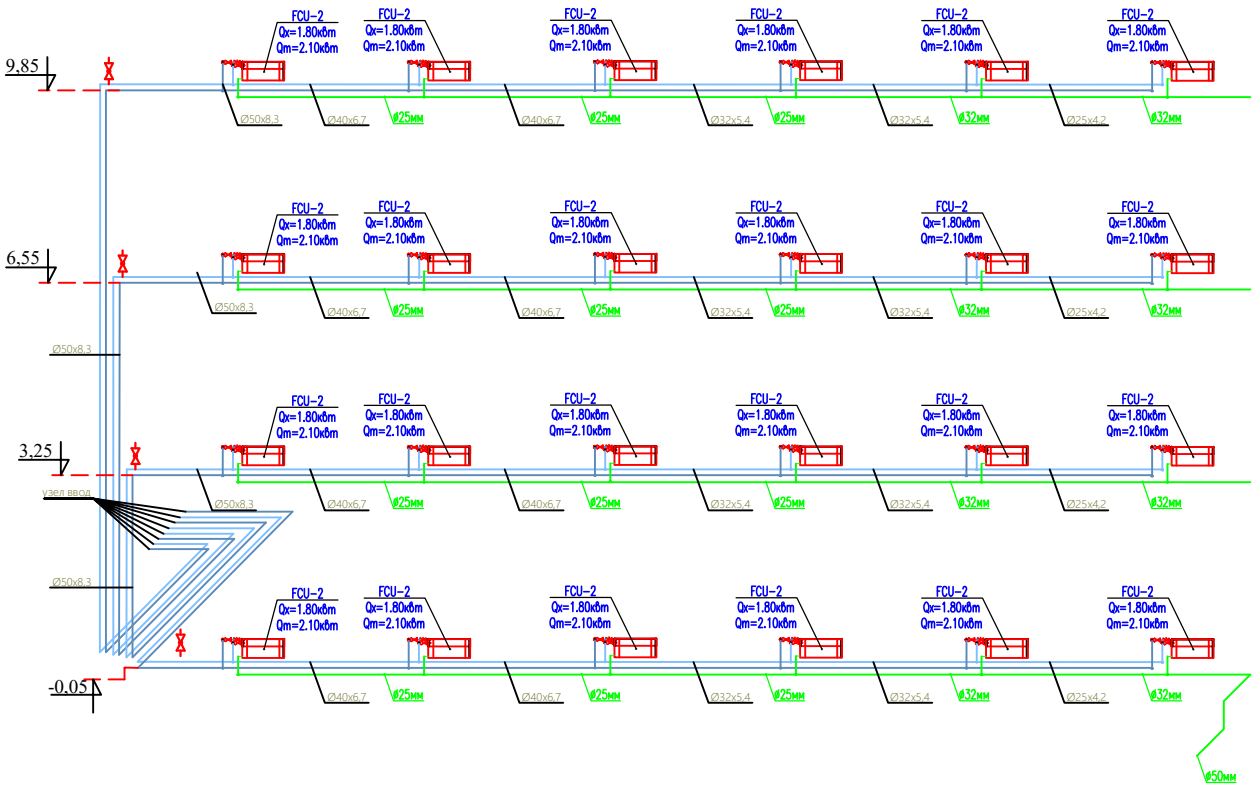


Схемы систем отопления и охлаждения

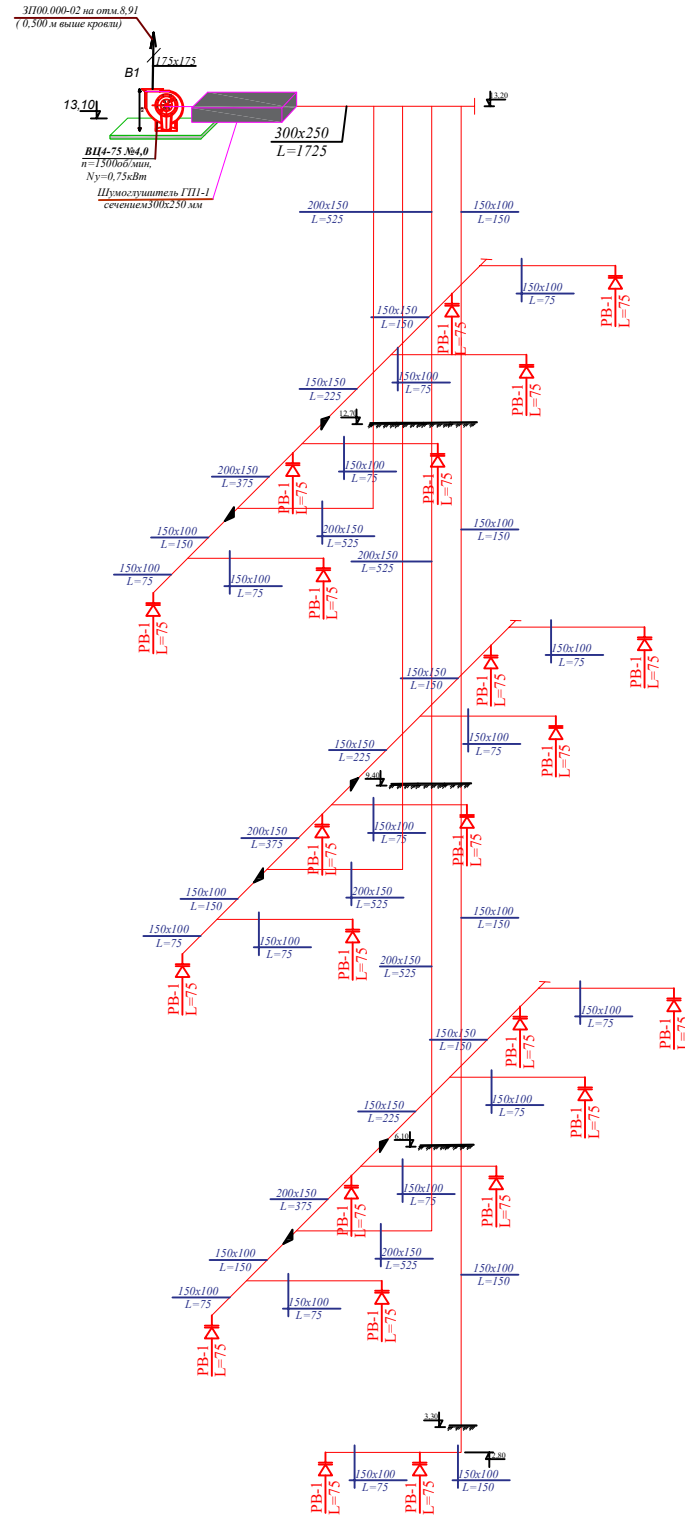

						Договор №			ОВ
						Бекобод шаҳар "Ўзбекистон" МФЙдаги 2-сон мактабни реконструкция қилиш (450 ўринли қўшимча бино қуриш)			
Изм.	Кол.уч	Лист	№дог.	Подпись	Дата				
ГИП	Абдураимов Н.					450 ўқувчига мўлжалланган ўқув блоки	Стадия	Лист	Листов
Ч. контроль	Муртозоев Э.						Р.П.	7	8
Исполн.	Суюнов Э.					Схемы систем отопления и охлаждения	"Ипак йули универсал лойиҳа" МЧЖ		

Узел управления.

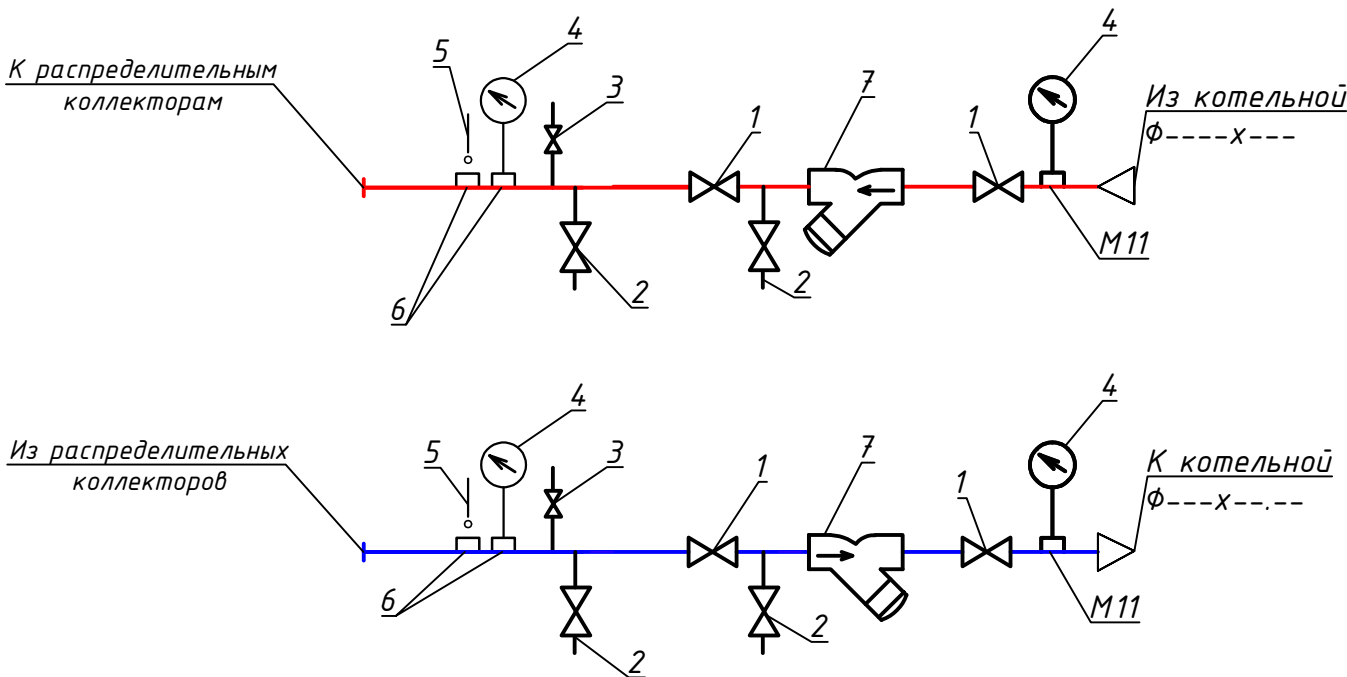

Спецификация

Марка поз.	Обозначение	Наименование	Кол-во	Масса кг	Примечание
1	BS 1154	Шаровой полнопроходной кран, усиленная модель, латунный DN 40 PN20, tдо=120°C	4		
2	BS 1154	То же, DN 25	4		
3	BS 1154	То же, DN 20	2		
4	MA 5102	Манометр показывающий от -1бар до 400бар DN 15	4		
5	TB 1100	Термометр прямой 0-130°C	2		
6		Закладные детали для замера давления	6		
7	F 6240	Сетчатый фильтр, фланцевый из нержавеющей стали PN16, tдо=180°C; DN 40	2		

Договор №						ОВ
Бекобод шаҳар "Ўзбекистон" МФЙдаги 2-сон мактабни реконструкция қилиш (450 ўринли қўшимча бино қуриш)						
Изм.	Кол.уч.	Лист	№дог.	Подпись	Дата	
ГИП	Абдураимов Н.					
Н. контроль	Муртозоев Э.					
Исполн.	Суюнов Э.					
450 ўқувчига мўлжалланган ўқув блоки						Стадия Р.П.
Узел управления.						Лист 8
						Листов 8
						"Ипак йули универсал лойиҳа" МЧЖ

Инв. № подл.	Подпись и дата	Взам. инв. №

Позиция	Наименование и техническая характеристика	Тип, марка, обозначение документа, опросного листа	Код оборуду-	Завод-изготовитель	Единица изм.	Коли-чество	Масса единицы,кг	Примечание
1	2	3	4	5	6	7	8	9
FCU-2	Напольный фанкойл (средни) Qx=1,8кВт, Qt=2,1кВт, N=0,037кВт		FIM1-P18SE		шт	19		
	Трубы гибкие для подключение к фенкойлам				шт	128		
	Ручной фланцевый балансировочный клапан ф25мм			"DANFOSS"	шт	128		
	Трехходовой клапан регулирования ф15мм				шт	128		
						ЛИСТ		
						1		

Инв. № подл.	Подпись и дата	Взам. инв. №

Позиция	Наименование и техническая характеристика				Тип, марка, обозначение документа, опросного листа	Код оборудова- новения	Завод-изготовитель	Единица изм.	Коли- чество	Масса единицы,кг	Примечание
1	2				3	4	5	6	7	8	9
	Отопления и охлаждения и дренаж труба										
2	Трубы	ППРС	PN20	φ25х4.2мм +дренажни труба 25х4.2мм				пм.	130		
3	Трубы	ППРС	PN20	φ32х5.4мм +дренажни труба 32х5.4мм				пм.	188		
4	Трубы	ППРС	PN20	φ40х6.7мм +дренажни труба 40х6.7мм				пм.	102		
5	Трубы	ППРС	PN20	φ50х8.3мм				пм.	244		
	Трубы стальные электросварные прямошовные φ100х4,5мм							пм.	10		
12	Балансирующий клапан Ø50							шт	8		
14	Кран шаровой φ25							шт	96		
16	Кран шаровой φ50							шт	5		
	задвижка φ100мм							шт	2		
22	Американка внутренняя φ50							шт	8		
25	Сгон	dy32	11/4"					шт	2		
26	Сгон	dy40	11/2"					шт	2		
27	Сгон	dy50	2"					шт	4		
28	Компенсатор дилатации		Дy25					шт	2		
29	Компенсатор дилатации		Дy40					шт	4		
	Отвод		φ25					шт	240		
33	Отвод		φ32					шт	36		
34	Отвод		φ40					шт	16		
35	Отвод		φ50					шт	20		
											ЛИСТ
											2

Инв. № подл.	Подпись и дата	Взам. инв. №

Позиция	Наименование и техническая характеристика	Тип, марка, обозначение документа, опросного листа	Код оборудова- ния	Завод-изготовитель	Единица изм.	Коли- чество	Масса единицы,кг	Примечание
1	2	3	4	5	6	7	8	9
	Отопления и охлаждения							
40	Тройник $\varnothing$ 25х25х25				шт	160		
41	Тройник $\varnothing$ 32х25х32				шт	45		
44	Тройник $\varnothing$ 40х25х40				шт	10		
47	Тройник $\varnothing$ 50х25х50				шт	8		
48	Тройник $\varnothing$ 63х25х63				шт	4		
52	Муфта переходная $\varnothing$ 32х25				шт	12		
54	Муфта переходная $\varnothing$ 40х32				шт	18		
56	Муфта переходная $\varnothing$ 63х50				шт	12		
57	Муфта переходная $\varnothing$ 50х40				шт	8		
58	Изоляция труб Φ 25				пм.	130		
59	Изоляция труб Φ 32				пм.	188		
60	Изоляция труб Φ 40				пм.	102		
61	Изоляция труб Φ 50				пм.	120		
66	Окраска труб масляной краской за 2р				м ² .	20		
67	Гидроиспытание системы				пм.	664		
68	Металлоконструкция для крепления				кг.	120		

							ЛИСТ
							3

Инв. № подл.	Подпись и дата	Взам. инв. №

Формат А3.

Инв. № подл.	Подпись и дата	Взам. инв. №

Позиция	Наименование и техническая характеристика	Тип, марка, обозначение документа, опросного листа	Код оборуду- дования	Завод-изготовитель	Единица изм.	Коли- чество	Масса единицы,кг	Примечание
1	2	3	4	5	6	7	8	9
	Узел управления							
1	Шаровой полнопроходной кран, усиленная модель, латунный DN 40	BS 1154			шт	4		
2	Шаровой полнопроходной кран, усиленная модель, латунный DN 25	BS 1154			шт	4		
3	Шаровой полнопроходной кран, усиленная модель, латунный DN 20	BS 1154			шт	2		
4	Манометр показывающий от -1бар до 400бар DN 15	MA 5102			шт	4		
5	Термометр прямой 0-130°С	TB 1100			шт	2		
6	Закладные детали для замера давления				шт	6		
7	Сетчатый фильтр,фланцевый из нержавеющей стали PN16, tдо=180°С; DN 40	F 6240			шт	2		
							ЛИСТ	
							6	

	Наименование	Тип марка оборудования	Наимен	Код	Код Завода	Код оборуд-я	Цена ед за сум	Количество	Масса кг
1	2	3	4	5	6	7	8	9	10
								1	
	Вентиляция								
B1,B2.	Вентилятор радиальный ц/б, схема исп.1, положение кожуха								
	Пр , с эл.двигателем №=0.75 кВт	В-Ц4-75 №4.0	шт.					1	
	Шумоглушители вентиляц. труб(сеч300х250)	ГТП	шт.					1	
	Воздуховоды из листовой оцинков.								
	стали,150х100мм		М2.					25	
	То же 150х150 б=0,5мм		М2.					5.5	
	То же 200х150 б=0,5мм		М2.					29	
	То же 300х250 б=0,6мм		М2.					3.5	
	Решетка нерегилирующая (150х150)	PВ-1	шт.					23	
	Крепежные изделия для прокладки воздуховодов		кг.					40	
	Крепежные изделия для вентилятора		кг.					50	