

Bosh reja ishchi chizmalarining ro'yxati		
	Наименование листов	Примеч.
BR-1	Umumiy ma'lumotlar	
BR-2	Bosh rejaning joylashtirish rejasi	
BR-3	Obodonlashtirish va irrigatsiya bosh rejasi	
BR-4	Bosh reja NBSH	

Ведомость ссылочных и прилагаемых документов

Обозначение	Наименование	Примечание
Gost 21.508-20	Система проектной документации для строительства. Правила выполнения рабочей документации генеральных планов предприятий, сооружений и жилищно-гражданских объектов	
МСН 2.03.02-2002	Инженерная защита территории зданий и сооружений опасных геологических процессов	
ШНК 3.02.01-19	Земляные сооружения, основания и фундаменты	
ШНК 2.05.02-23	АВТОМОБИЛЬ ЙЎЛЛАРИ. ЛОЙИҲАЛАШ ТАЛАБЛАРИ»	
ШНК 2.07.01-23	АҲОЛИ ПУНКТЛАРИНИНГ ҲУДУДЛАРИНИ РИВОЖЛАНТИРИШ ВА ҚУРИШНИ ШАҲАРСОЗЛИК ЖИҲАТИДАН РЕЖАЛАШТИРИШ» ШАҲАРСОЗЛИК НОРМАЛАРИ ВА ҚОИДАЛАРИНИ ТАСДИҚЛАШ ТЎҒРИСИДА	
ГОСТ 17608-2017	Плиты бетонные тротуарные	
ГОСТ 6665-91*	Камни бетонные и железобетонные бортовые	
ГОСТ 8267-93	Щебень и гравий из плотных горных пород для строительных работ. Технические условия	
ГОСТ 21.508-20	Система проектной документации для строительства. Правила выполнения рабочей документации генеральных планов предприятий, сооружений и жилищно-гражданских объектов	

Общие указания:

1. Генеральный план разработан на основании тех.задания на проектирование, задания ГИПа и исходных данных, предоставленных заказчиком.
2. Компановка сооружений генплана решена с учетом положения существующих жилых и общественных зданий, зданий и сооружений производственных объектов, территории военного склада, а также существующих автодорог. Во избежание аварий до начала производства земляных работ необходимо определить фактическое положение подземных инженерных сетей и принять меры, по их защите.

Главный инженер проекта

Уразбойев Л

Umumiy ma'lumotlar

1. LOYIHANI ISHLAB CHIQISH UCHUN ASOS
Loyiha: Bulung'ur tumani tibbiyot birlashmasi yuqumli kasallik Jar bo'limini mukammal ta'mirlash (mavjud binoni ta'mirlash moslashtirish). Tasdiqlangan loyihalash topshirig'i.
2. Hudud va qurilish maydonchasi to'g'risidagi ma'lumotlar.
Qurilish-iqlim zonasi – II.
Tuproqning muzlash chuqurligi – 0,57 m.
Hududning seysmiklik darajasi – 7 ball.
Qor qoplamining standart og'irligi 0,5 KPa .
Shamol yuklamasi – 38 kgk/m² .
Tashqi havoning hisobiy qishki harorati– -13 °C.
Tashqi havoning hisobiy yozgi harorati – +33 °C.

3. BOSH REJA
Mazkur loyiha quyidagilar asosida ishlab chiqilgan:
Bino arxitektura-rejaviy yechimlari;
1:500 masshtabda bajarilgan topografik suratga olish materiallari.


Qurilish uchastkasi QMQ 2.01.01-22 talablariga muvofiq IVA iqlim kichik rayoniga kiradi.
Hudud obodonlashtirilgan va ko'kalamzorlashtirilgan.

Qurilish uchun yer atrofi quyidagicha chegaralanadi:
Shimol – Yuqumli kasalliklar bo'limi hududi
Sharq joylashgan – Yuqumli kasalliklar bo'limi hududi
Garb- Asosiy kafa yo'l
Janub joylashgan – Yuqumli kasalliklar bo'limi hududi

Texnik iqtisodiy ko'rsatkichlar

№ t/r	Nomlanishi	Maydon	
		m ²	%
1	Uchastka maydoni	1026,5	100,0
2	Qurilish osti maydoni	616,4	60,05
3	Qoplamalar maydoni	203,0	14,2
4	Obodonlashtirish maydoni	239,6	25,8

				M-1:500 BR			
				Samarqand viloyati Bulung'ur tumani tibbiyot birlashmasi yuqumli kasalliklar bo'limi mukammal tamirlash (mavjud binoni moslashtirish)			
Lavozim	I.F.O.	Imzo	Sana	Maxalla binosi	Bosqich	Varoq	Varoqlar
			2026		IL	1	4
LBM	O'razboyev L						
LBA	Rajabov D			Общие данные	MEZANA PROEKT MCHJ		
Bajardi	Berdimurodov J.						

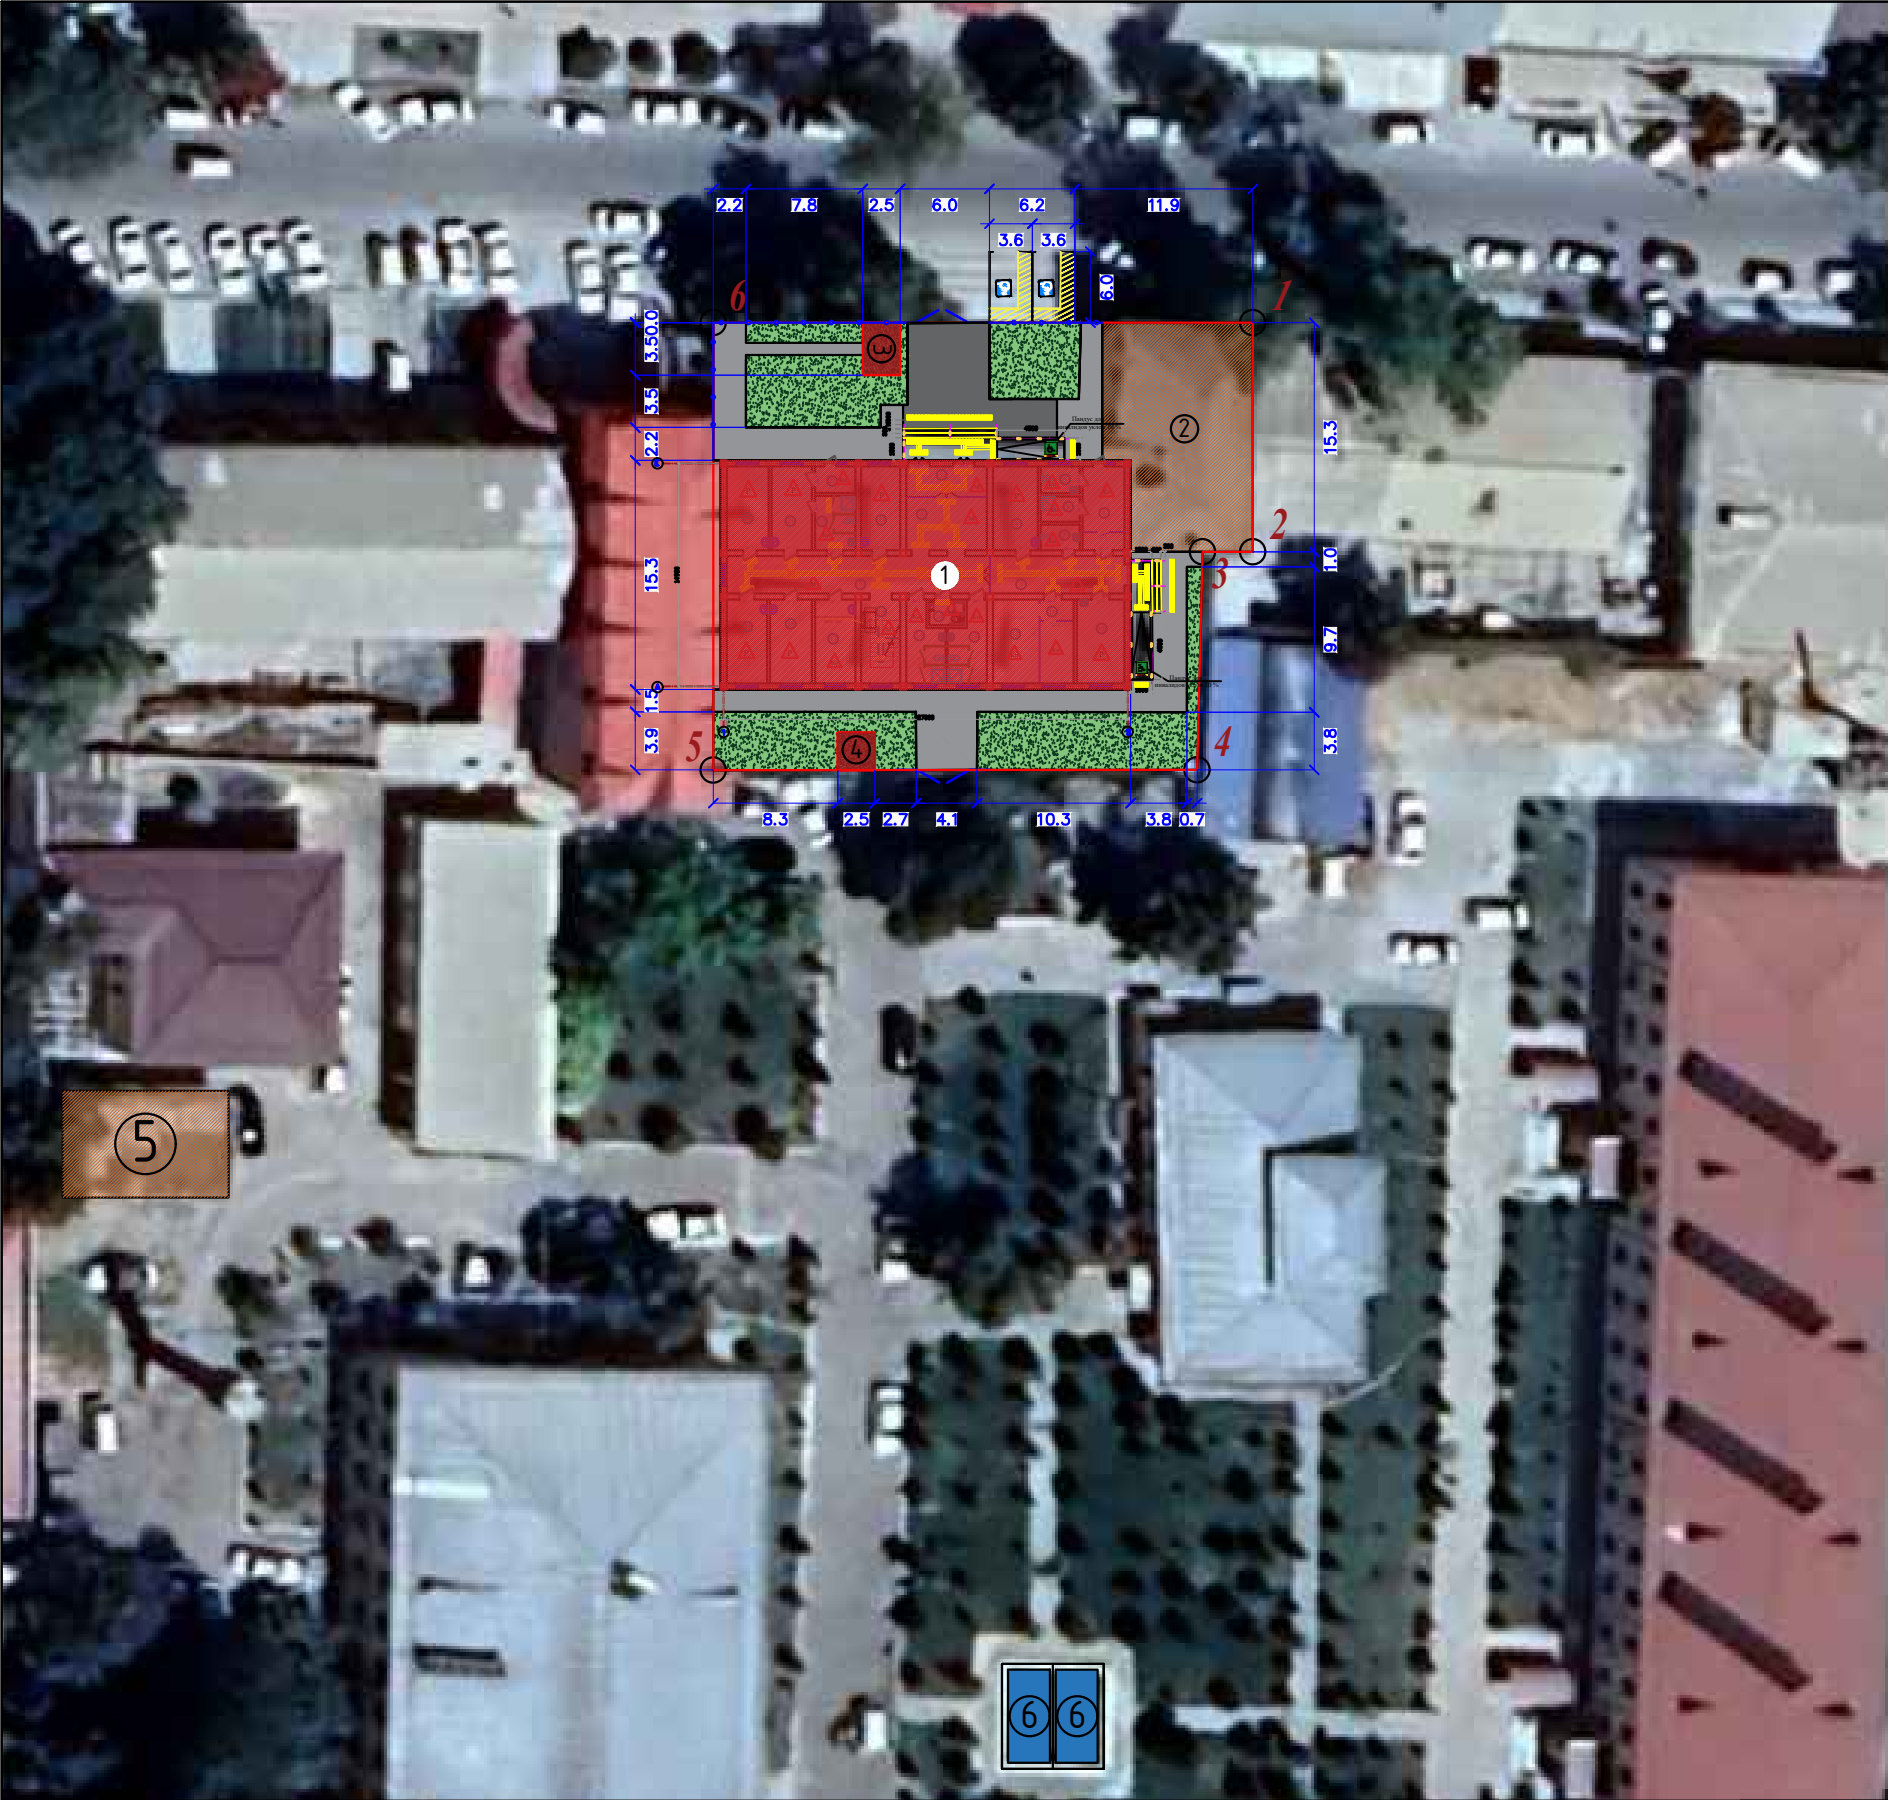

Binolar va inshootlari bayonnomasi					
Nº	Nomlanishi	Qavatlar soni	Inshoot soni	Maydoni m2	Ma'lumot
1	Shifoxona binosi	2	1	419,2	Mukammal tamir
2	Yordamchi bino	2	1	136,5	Mavud bino
3	Qozonxona	1	1	8,0	Yangi qurulish
4	Toplost	-	1	6,0	Yangi qurulish
5	Transformator	-	1	70,0	Mavjud
6	Yong'in o'chirish hovuzi	-	2	25,0	Mavjud

Texnik iqtisodiy ko'rsatkichlar			
Nº t/r	Nomlanishi	Maydon m2 %	
1	Uchastka maydoni	1026,5	100,0
2	Qurilish osti maydoni	616,4	60,05
3	Qoplamalar maydoni	203,0	14,2
4	Obodonlashtirish maydoni	239,6	25,8

При производстве земляных работ вызвать представителя эксплуатирующих организаций ИПК

SHARTLI BELGILAR:

- Mukammal ta'mir
- Mavjud yo'llar
- Loyihalanayotgan yo'llar
- Mavjud binolar
- Ko'klamzorlar
- Buziladigan binolar

IZOH:

- Mazkur hudud I-VI gacha qizil chiziq bilan qurilish maydoni chegaralari belgilandi.
- O'lchamalar metrda ko'rsatilgan.
- Mazkur ma'lumotlar AQ to'plami bilan o'qilsin.

				<i>BR</i>			
				<i>M-1:500</i>			
<i>Lavozim</i>	<i>I.F.O.</i>	<i>Imzo</i>	<i>Sana</i>	<i>Samarqand viloyati Bulung'ur tumani tibbiyot birlashmasi yuqumli kasalliklar bo'limi mukammal tamirlash (mavjud binoni moslashtirish)</i>			
			<i>2026</i>				
				Yuqumli kasalliklar bo'limi	<i>Bosqich</i>	<i>Varoq</i>	<i>Varoqlar</i>
<i>LBM</i>	<i>O'razboyev L</i>				<i>IL</i>	<i>2</i>	<i>4</i>
<i>LBA</i>	<i>Rajabov D</i>						
				Генплан разбивочный	<i>MEZANA PROEKT MCHJ</i>		
<i>Bajardi</i>	<i>Berdimurodov J.</i>						



SHARTLI BELGILAR:

- Mukammal ta'mir
- Mavjud yo'llar
- Loyihalanayotgan yo'llar
- Mavjud binolar
- Ko'klamzorlar
- Buziladigan binolar

При производстве земляных работ вызвать представителя эксплуатирующих организаций ИПК

Ведомость малых форм архитектуры

№	Условное изображение	Наименование	Ед.изм	Обозначение типового проекта.
1		Ажурный металлический ограждение h=1.6м	35,0 м	Инд.
2		Еврозабор (Кассетное ограждение h=1.6м)	-	Инд.
3		Глухое ворота	-	Инд.
4		Ажурный металлическая ворота	2	Инд.
5		Ажурный металлическая калитка	1	Инд.
6		Пожарный щит	1	Инд.
7		Скамья	4	Инд.
8		Урна	2	Инд.

Binolar va inshootlari bayonnomasi

№	Nomlanishi	Qavatlar soni	Inshoot soni	Maydoni m2	Ma'lumot
1	Shifoxona binosi	2	1	419,2	Mukammal tamir
2	Yordamchi bino	2	1	136,5	Mavud bino
3	Qozonxona	1	1	8,0	Yangi qurulish
4	Toplost	-	1	6,0	Yangi qurulish


Texnik iqtisodiy ko'rsatkichlar

№ t/r	Nomlanishi	Maydon m2	%
1	Uchastka maydoni	1026,5	100,0
2	Qurilish osti maydoni	616,4	60,0
3	Qoplamalar maydoni	203,0	14,2
4	Obodonlashtirish maydoni	239,6	25,8

Таблица объемов работ (территория)

№	Условное изображение	Техническая характеристика	Конструкция	Ед.изм	Кол-во
1		1 Бетонный покрытие В12,5 h сл=15см.		м²	50,0
		2 Сетка ф5Вр-1 200мм/200мм.		Кг	77,0
		3 Щебень фракционный 25-40мм h сл=10см.		м³	7,7
2		Тактильная направляющая полоса, выполненная краской желтого цвета		м²	21,0
3		Ирригационная сеть в железобетонном лотке сечением 30x34 см Тип Т.П. 320-55		п/м	-
4		Газон		м²	-

УЗЕЛ УСТРОЙСТВА ПРОЕЗДОВ ИЗ Бетонный покрытие

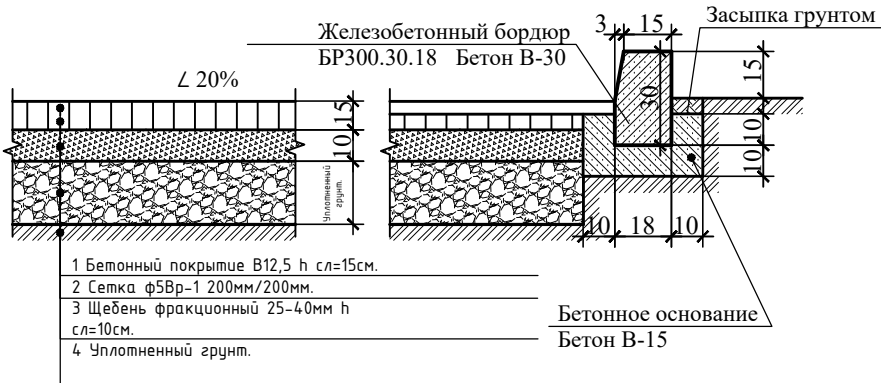

ИЗОХ:

1. Mazkur hudud I-VI gacha qizil chiziq bilan qurilish maydoni chegaralari belgilandi.
2. O'lchamalar metrda ko'rsatilgan.
3. Mazkur ma'lumotlar AQ to'plami bilan o'qilsin.

				M-1:500	BR
Lavozim	I.F.O.	Imzo	Sana	Samarqand viloyati Bulung'ur tumani tibbiyot birlashmasi yuqumli kasalliklar bo'limi mukammal tamirlash (mavjud binoni moslashtirish)	
			2026		
LBM	O'razboyev L			Yuqumli kasalliklar bo'limi	Bosqich
LBA	Rajabov D				Varoq
Bajardi	Berdimurodov J.			Генплан благоустройства и ирригации	Varoqlar
				MEZANA PROEKT MCHJ	



Binolar va inshootlari bayonnomasi					
Nº	Nomlanishi	Qavatlar soni	Inshoot soni	Maydoni m2	Ma'lumot
1	Shifoxona binosi	2	1	419,2	Mukammal tamir
2	Yordamchi bino	2	1	136,5	Mavud bino
3	Qozonxona	1	1	8,0	Yangi qurulish
4	Toplost	-	1	6,0	Yangi qurulish

SHARTLI BELGILAR:


-  - Mukammal ta'mir
-  - Mavjud yo'llar
-  - Loyihalanayotgan yo'llar
-  - Mavjud binolar
-  - Ko'klamzorlar
-  - Buziladigan binolar

Кайднома


- Ногирон шахсни харакат йуналишини курсатувчи махсус тактил белги -1шт
- "Ногиронлар учун тухташ жойи" тухташ белгиси-2шт
- Белгилаш учун трафаретлар -40м
- Автотураргохда нагиронлар белгиси -4м2
- Ногиронлар учун махсус автотураргохни ажратиш белгиси-5м
- Чеклов устуни -2шт

Ногиронлиги бўлган шахслар учун алоҳида автотураргох ташкил қилиш бўйича таклиф лойиҳаси


Taktil yo'l belgilari

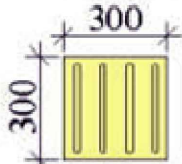

Ogoxlantiruvchi-yo'naltiruvchi indikator

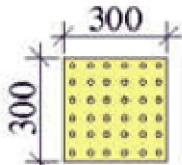

Ogoxlantiruvchi indikator

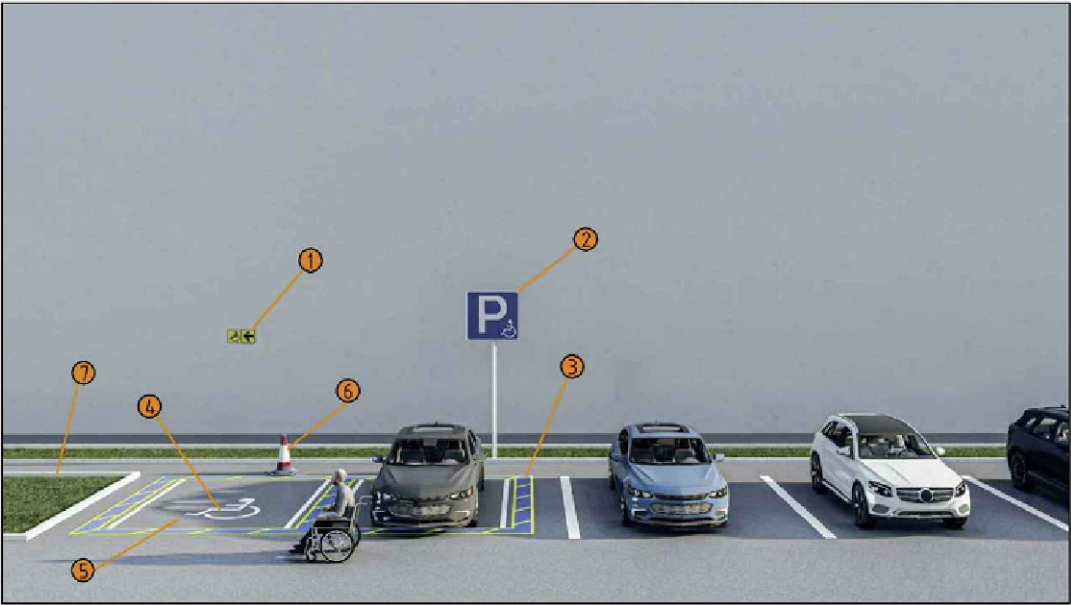

				<i>BR</i>			
				<i>M-1:500</i>			
				<i>Samarqand viloyati Bulung'ur tumani tibbiyot birlashmasi yuqumli kasalliklar bo'limi mukammal tamirlash (mavjud binoni moslashtirish)</i>			
<i>Lavozim</i>	<i>I.F.O.</i>	<i>Imzo</i>	<i>Sana</i>				
			<i>2026</i>				
<i>LBM</i>	<i>O'razboyev L</i>			Yuqumli kasalliklar bo'limi	<i>Bosqich</i>	<i>Varoq</i>	<i>Varoqlar</i>
<i>LBA</i>	<i>Rajabov D</i>				<i>IL</i>	<i>4</i>	<i>4</i>
				Генплан НБШ	<i>MEZANA PROEKT MCHJ</i>		
<i>Bajardi</i>	<i>Berdimurodov J.</i>						