

"MEZANA PROEKT" MCHJ


Рабочий проект

на строительство:

Bulung'ur tumani tibbiyot Birlashmasi yuqumli kasalliklar bo'limini mukammal ta'mirlash (mavjud binoni ta'mirlash moslashtirish)

Раздел:

Ногиронлиги бўлган шахсларга қулай ва тўсиқларсиз муҳит яратиш лойиҳаси

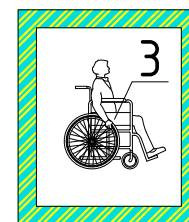

Самарканд - 2026



Binolar va inshootlari bayonnomasi					
Nº	Nomlanishi	Qavatlar soni	Inshoot soni	Maydoni m2	Ma'lumot
1	Shifoxona binosi	2	1	419,2	Mukammal tamir
2	Yordamchi bino	2	1	136,5	Mavud bino
3	Qozonxona	1	1	8,0	Yangi qurulish
4	Toplost	-	1	6,0	Yangi qurulish

SHARTLI BELGILAR:


- Mukammal ta'mir
- Mavjud yo'llar
- Loyihalanayotgan yo'llar
- Mavjud binolar
- Ko'klamzorlar
- Buziladigan binolar

Кайднома


- Ногирон шахсни харакат йуналишини курсатувчи махсус тактил белги -1шт
- "Ногиронлар учун тухташ жойи" тухташ белгиси-2шт
- Белгилаш учун трафаретлар -40м
- Автотураргохда нагиронлар белгиси -4м2
- Ногиронлар учун махсус автотураргохни ажратиш белгиси-5м
- Чеклов устуни -2шт

Ногиронлиги бўлган шахслар учун алоҳида автотураргох ташкил қилиш бўйича таклиф лойиҳаси


Taktil yo'l belgilari

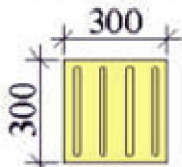

Ogoxlantiruvchi-yo'naltiruvchi indikator

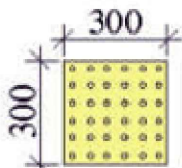

Ogoxlantiruvchi indikator


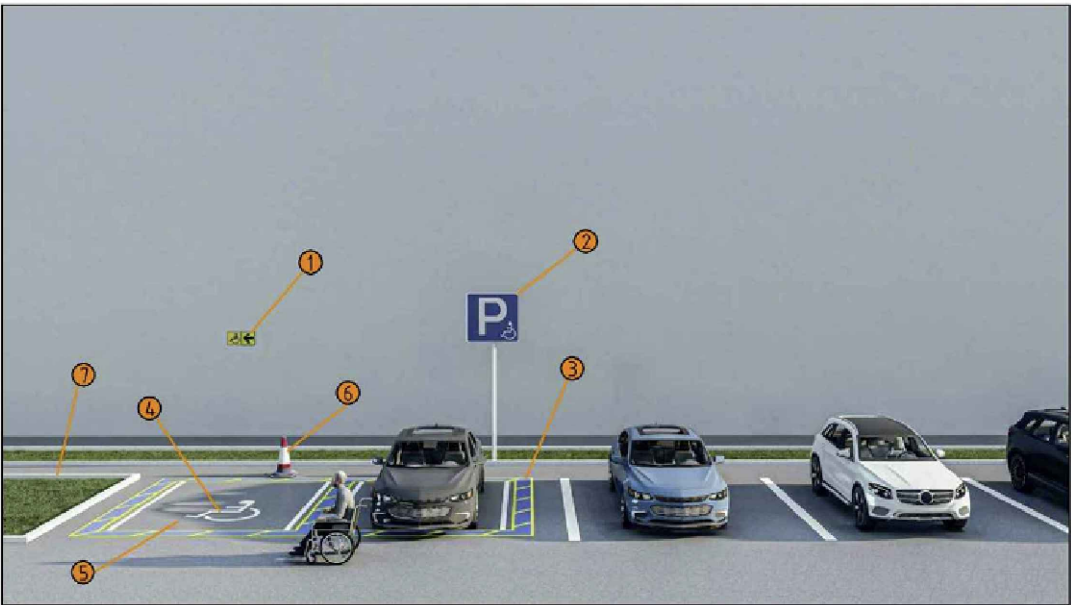


				<i>BR</i>			
				<i>M-1:500</i>			
				<i>Samarqand viloyati Bulung'ur tumani tibbiyot birlashmasi yuqumli kasalliklar bo'limi mukammal tamirlash (mavjud binoni moslashtirish)</i>			
<i>Lavozim</i>	<i>I.F.O.</i>	<i>Imzo</i>	<i>Sana</i>				
			<i>2026</i>				
				Yuqumli kasalliklar bo'limi	<i>Bosqich</i>	<i>Varoq</i>	<i>Varoqlar</i>
<i>LBM</i>	<i>O'razboyev L</i>				<i>IL</i>	<i>4</i>	<i>4</i>
<i>LBA</i>	<i>Rajabov D</i>						
				Генплан НБШ	<i>MEZANA PROEKT MCHJ</i>		
<i>Bajardi</i>	<i>Berdimurodov J.</i>						

Отделочный план 1-го этажа

Экспликация помещений 1-Этажа

Номер помещения	Наименование	Площадь м²
1	Тамбур	13.0
2	Вестибюль	21.5
3	Коридор	46.5
4	Палата	17.8
5	Сан узел	5.0
6	Душ	4.8
7	Сан узел	4.8
8	Палата	16.6
9	Коридор	24.2
10	Комната врача	18.9
11	Кухня	13.9
12	Столовая	18.2
13	Сан узел (М)	13.0
14	Сан узел для инвалидов	4.0
15	Сан узел (Ж)	13.0
16	Лесничий клетка	15.5
17	Продидурная	15.9
18	Палата	16.5
19	Палата	15.9
20	Палата	16.0
21	Палата для инвалидов	15.9
22	Тамбур	5.0
23	Син узел и душ	10.8
24	Палата	15.5
Общая площадь		362.2

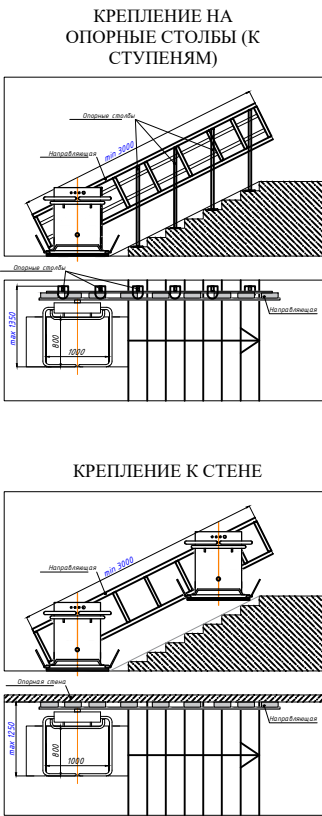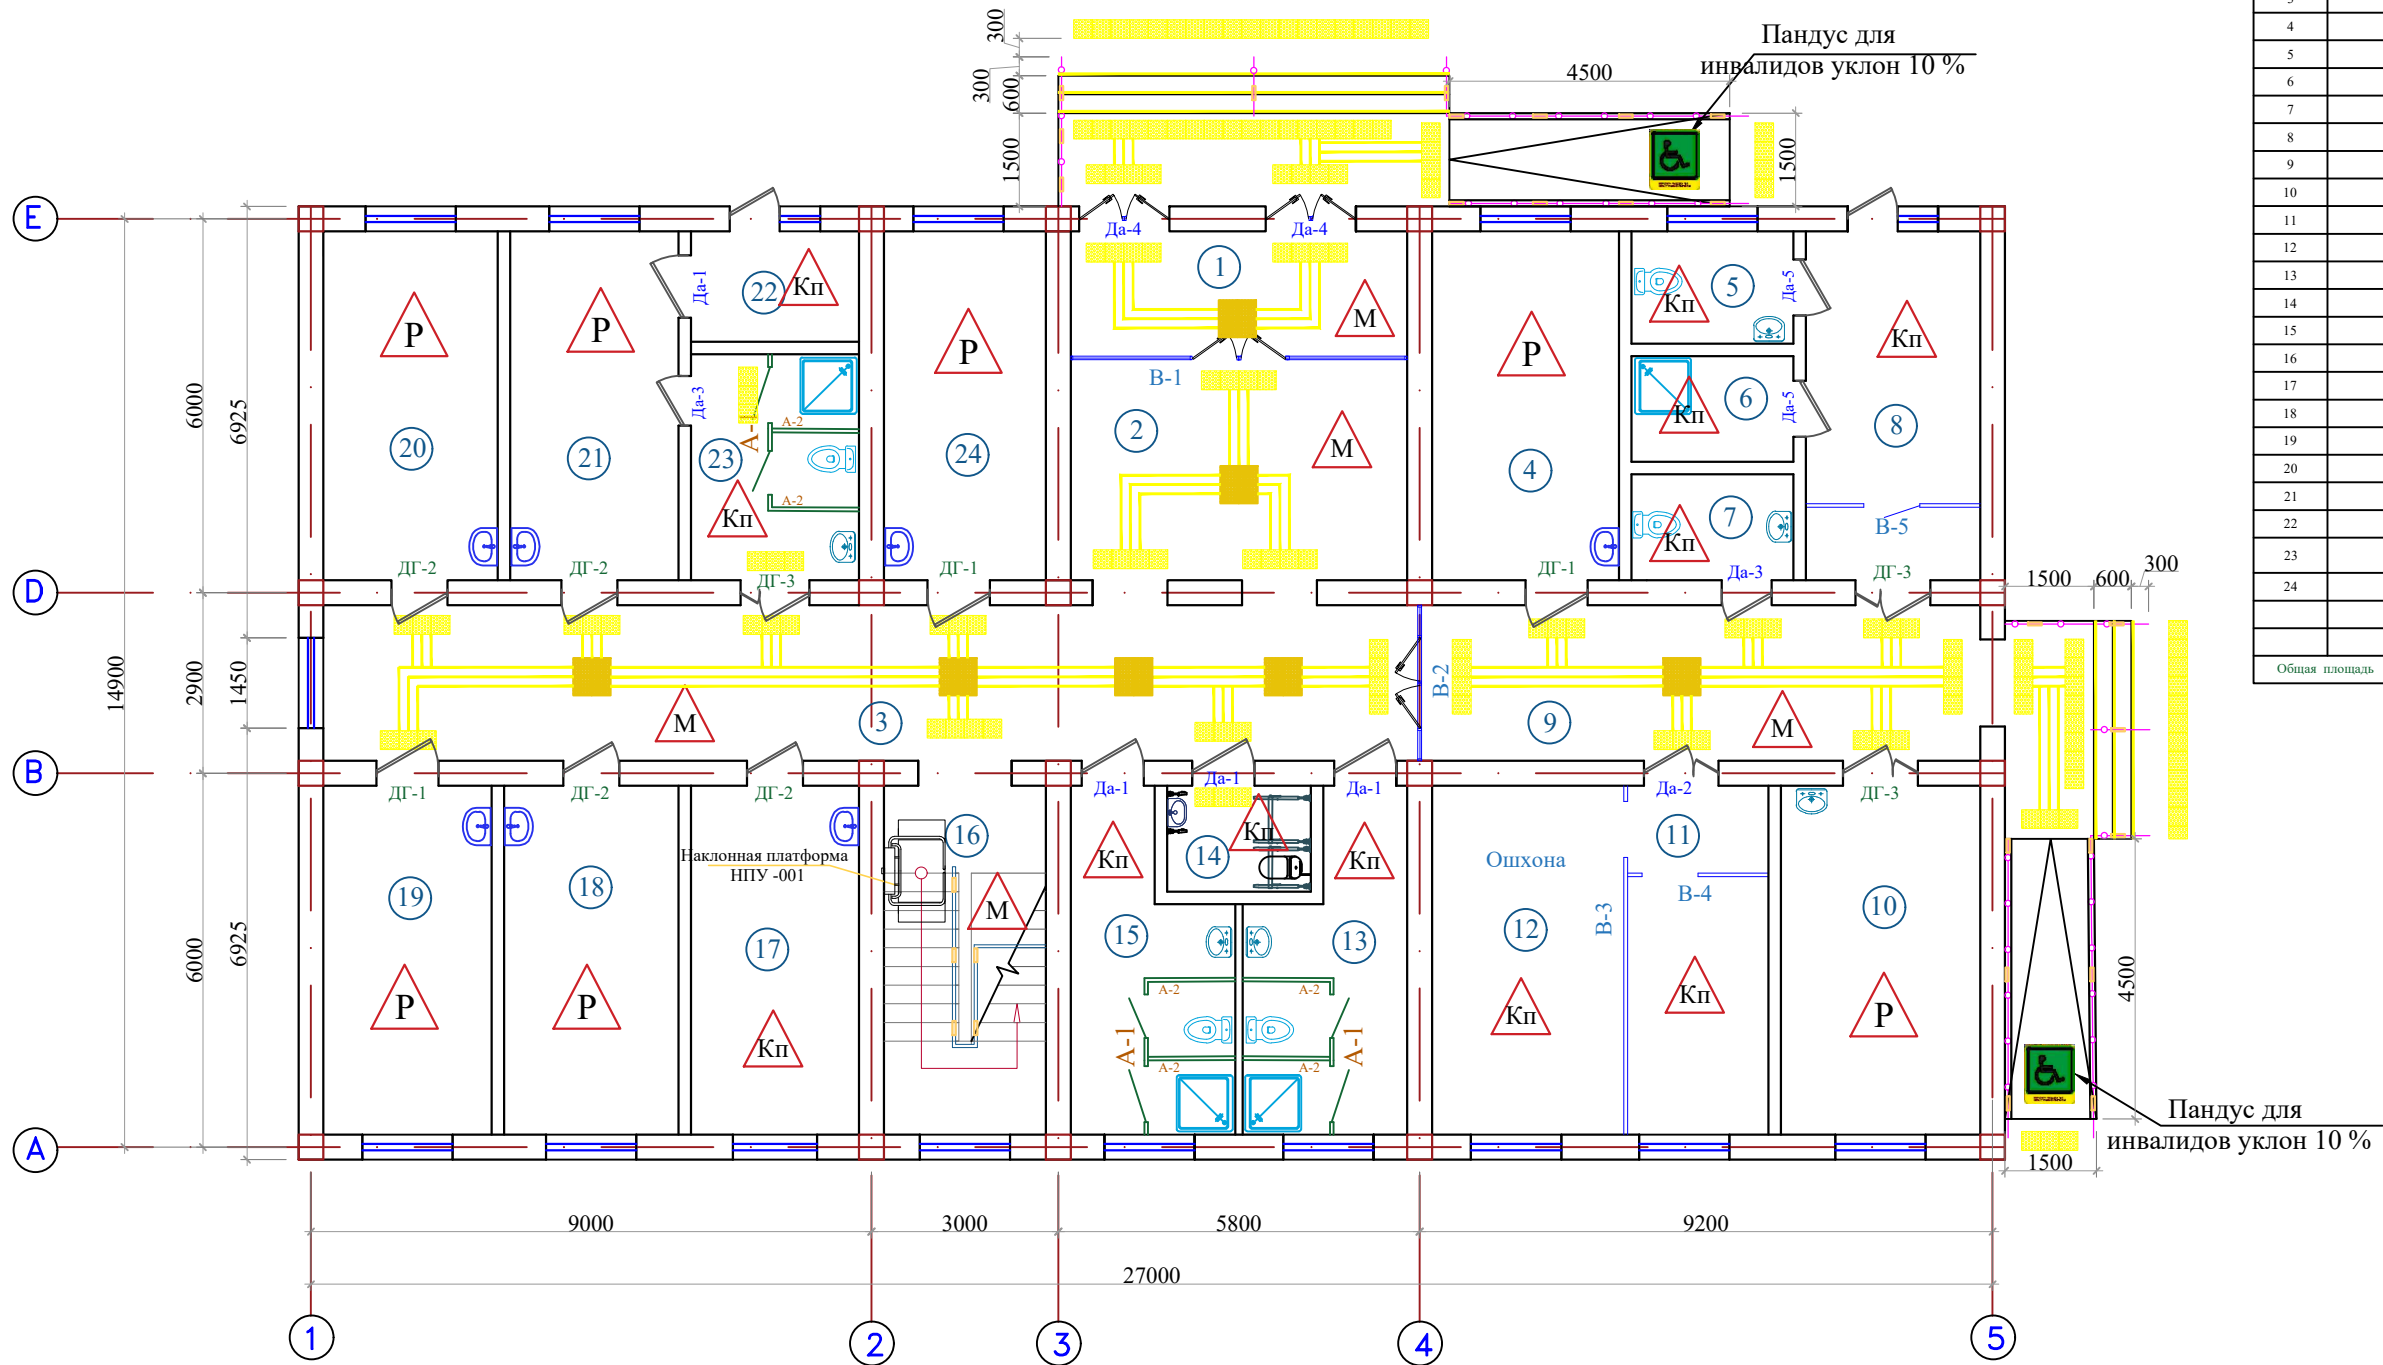

Условные обозначения

- 1 - Номер помещения по экспликации помещений
- △ - Тип пола по экспликации полов
- М - Мрамор
- Р - Релин
- Кп - Керамическая плитка




Ногиронлар хочатхонаси учун тактил пиктограмма.

Условные обозначения

- Мраморная плитка толщ. -15 мм
- Релин (резиновый линолеум) - 2 мм

					АР
					Bulung'ur tumani tibbiyot birlashmasi yuqumli kasallikJar bo'limini mukammal ta'mirlash (mavjud binoni ta'mirlash moslashtirish)
Изм.	Кол.уч.	Лист	№ док	Подпись	Дата
ГИП	Набиев Ш.				2026
ГАП	Саггаров С.				
Архитект.	Кудратов Х.				
Норма конт.	Кудратов Х.				
Инфекционный					Стадия
					РП
					Лист
					11
					Листов
					17
Отделочный план 1-го этажа					"MEZANA PROEKT" MCHJ

Отделочный план 2-го этажа

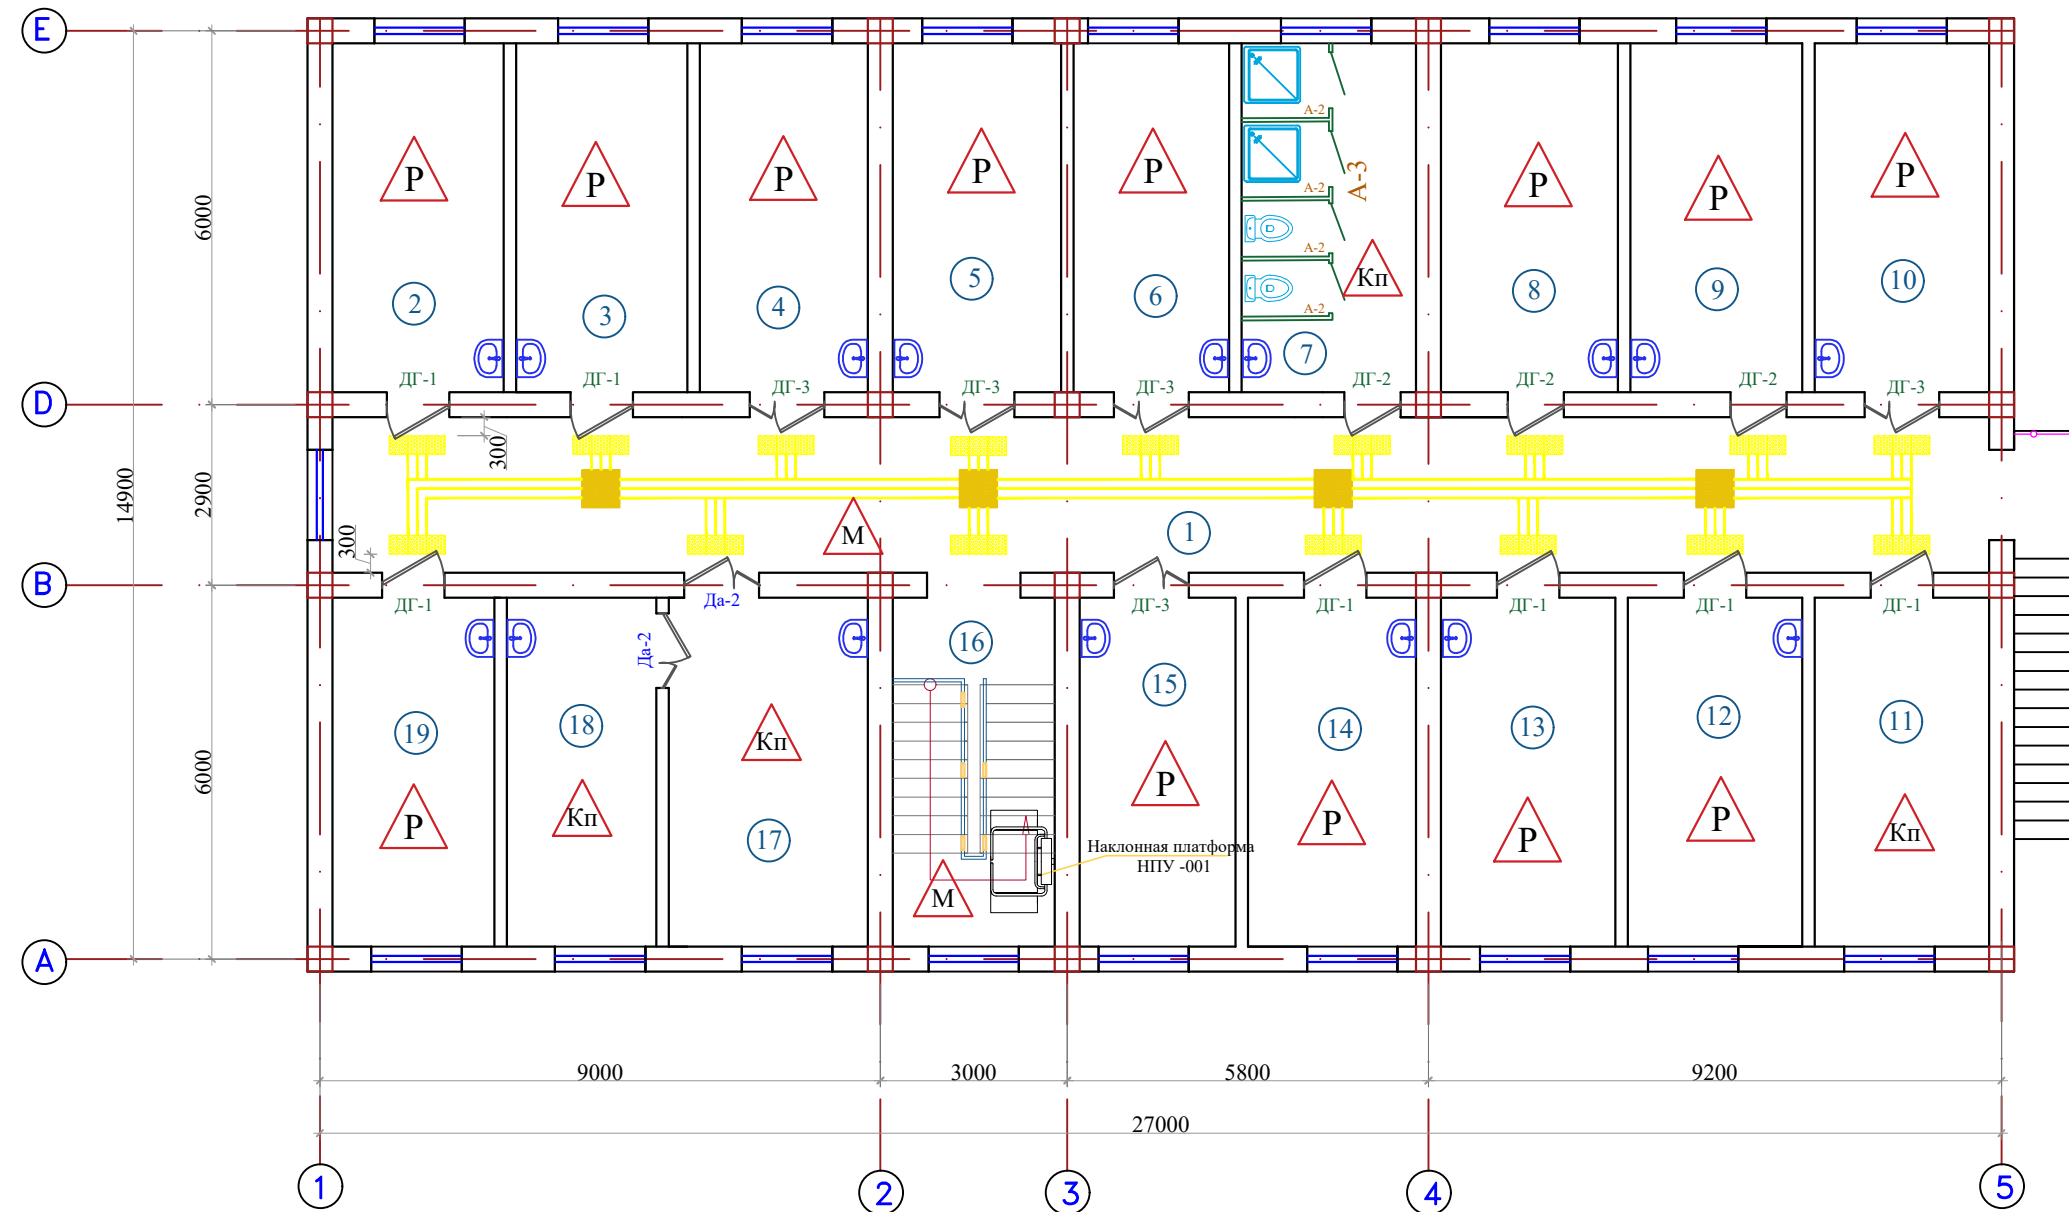

Условные обозначения

- | | | |
|----|---|---|
| 1 | - | <u>Номер помещения по экспликации помещений</u> |
| | - | <u>Тип пола по экспликации полов</u> |
| М | - | <u>Мрамор</u> |
| Р | - | <u>Релин</u> |
| Кп | - | <u>Керамическая плитка</u> |



Ногиронлар хочатхонаси учун тактил пиктограмма.

Условные обозначения




— Мраморная плитка толщ. -15 мм




— Релин (резиновый линолеум) - 2 мм

Номер помещения	Наименование	Площадь м²
1	Коридор	69.5
2	Палата	16.0
3	Палата	16.0
4	Палата	15.9
5	Палата	15.9
6	Палата	14.0
7	Сан узел	16.0
8	Палата	16.0
9	Палата	16.0
10	Палата	16.5
11	Продидируная	16.5
12	Комната стар. медсестра	16.5
13	Палата	16.5
14	Палата	15.9
15	Палата	4.5
16	Лесничный клетка	15.5
17	Кухня	18.5
18	Столовая	14.0
19	Палата	15.0
Общая площадь		354.7

КРЕПЛЕНИЕ НА
ОПОРНЫЕ СТОЛБЫ (К
СТУПЕНЯМ)

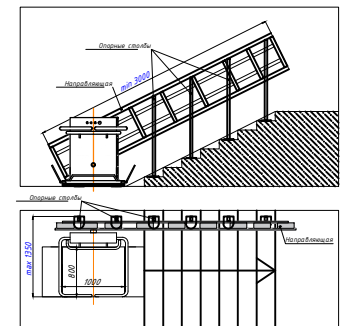


КРЕПЛЕНИЕ К СТЕНЕ

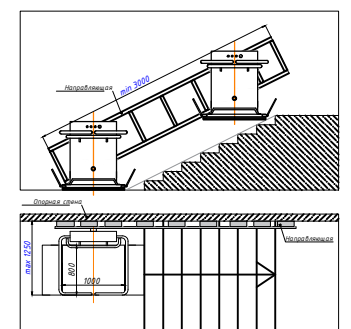


									AP
						Bulung'ur tumani tibbiyot birlashmasi yuqumli kasalliklar bo'limini mukammal ta'mirlash (mavjud binoni ta'mirlash moslashtirish)			
Изм.	Кол.уч.	Лист	№ док	Подпись	Дата				
					2026	Инфекционный	Стадия	Лист	Листов
ГИП	Набиев Ш.						РП	11	17
ГАП	Саттаров С.								
Архитект.	Кудртов Х.					<u>Отделочный план 1-го этажа</u>	"MEZANA PROEKT" МСНУ		
Норма конт.	Кудртов Х.								


Фасад 1-5

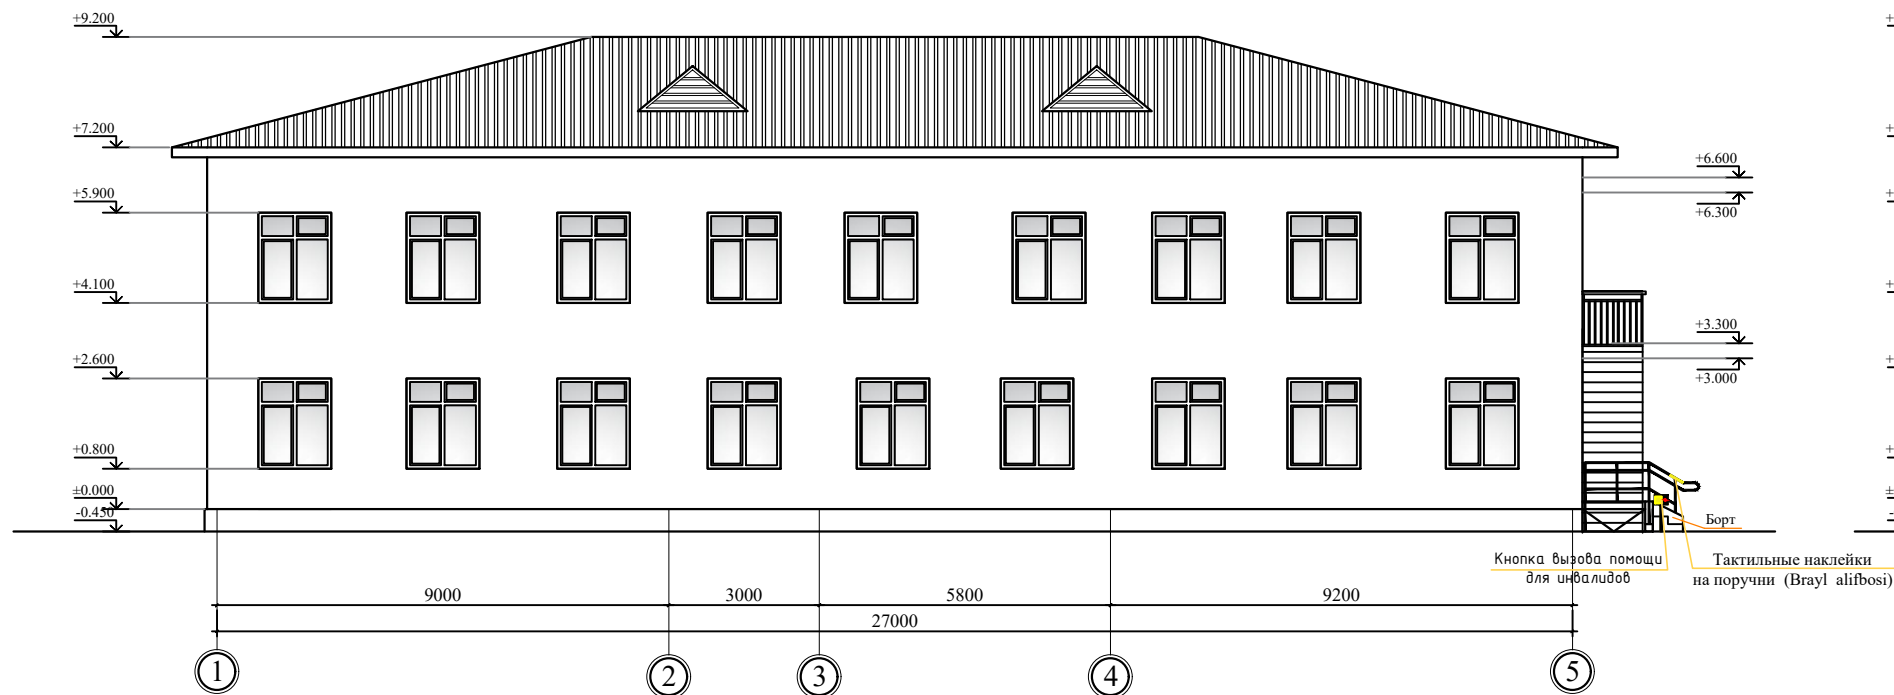


Фасад А-Е

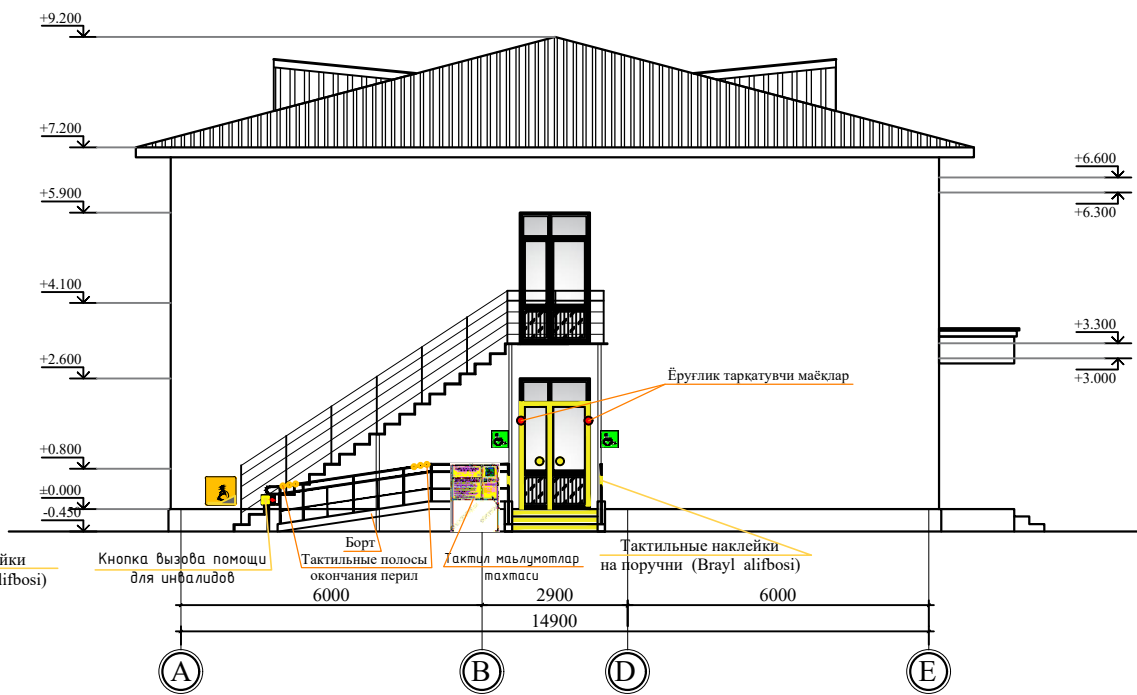


Фасад 5-1

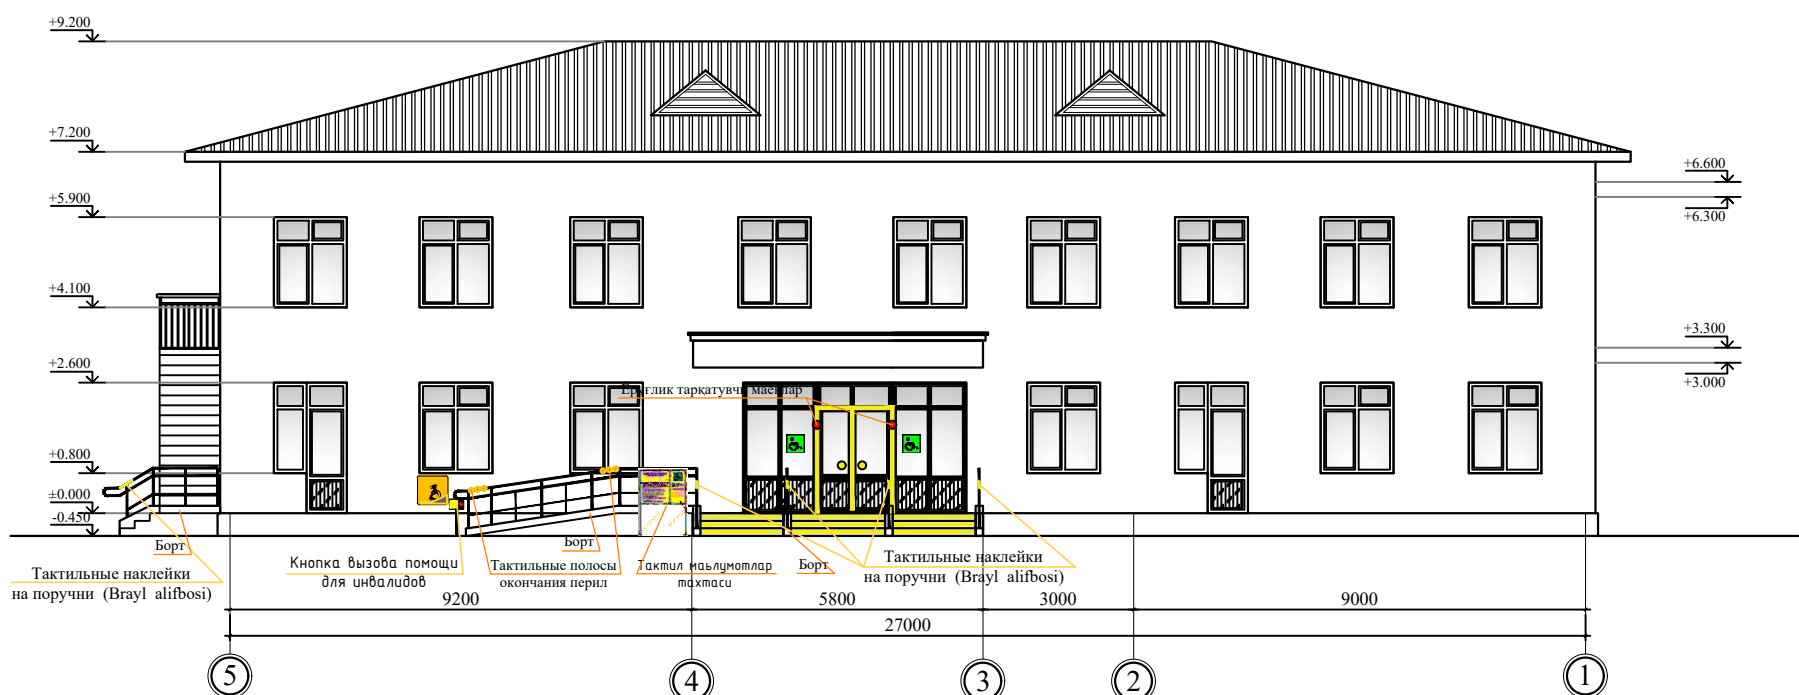

Фасад Е-А

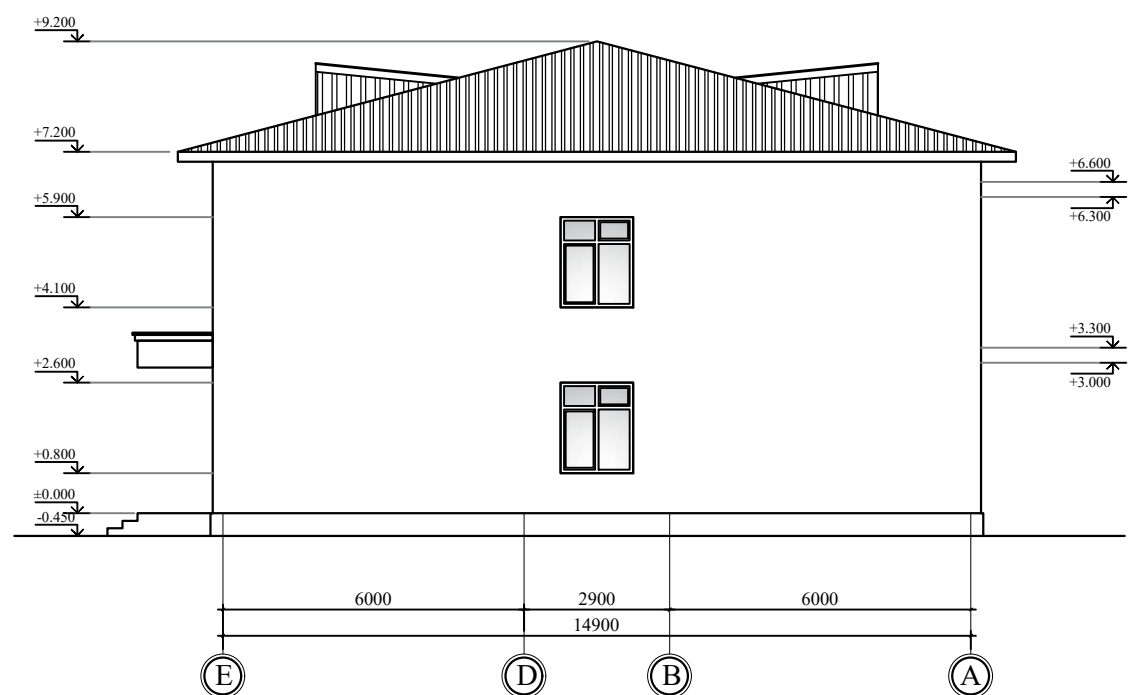


Ташқи девор tuguni

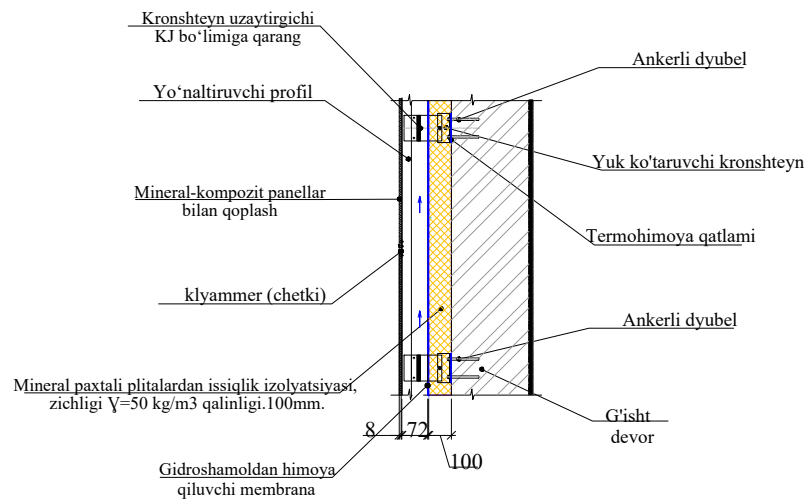

FASADLAR PARDOZLANISHI BAYONNOMASI

Pardoz	Fasad elementining nomlanishi	Pardozlash materiali nomi	Rang standarti nomi va raqami yoki koler (rang) namunasi	Izoh. Maydoni, m2
1	Sokol	Mahkamlash uchun yelim qorishmasi 5-7mm.Issiqlik himoya qatlami ekstruziyalangan penopolistirol (ЭППС)-50mm. Fasad pardoz qoplamasi me'moriy yechimlariga ko'ra mineral-kompozit panellar	Ranglar-ko'rgazmali material bo'yicha tanlansin	34,2
2	Devorlar	«Fasad pardoz: O'lchamlari 1200x3000x8 mm bo'lgan mineral-kompozit panellar bilan qoplangan shamollatiladigan (ventilyatsiyalanadigan) fasad. (Zichligi G=50'kg/m³, qalinligi 100 mm bo'lgan mineral paxtali plitalardan issiqlik saqlovchi qatlami. Gidro-shamoldan himoya qiluvchi membrana)	Ranglar-ko'rgazmali material bo'yicha tanlansin Ranglar-ko'rgazmali material bo'yicha tanlansin Ranglar-ko'rgazmali material bo'yicha tanlansin	431,0 431,0 431,0
3	Deraza va eshik o'rinlari (o'yilmalari) otkoslari	Fasad pardozlanishi: Mineral-kompozit panellar bilan qoplangan shamollatiladigan fasad	-	49,1

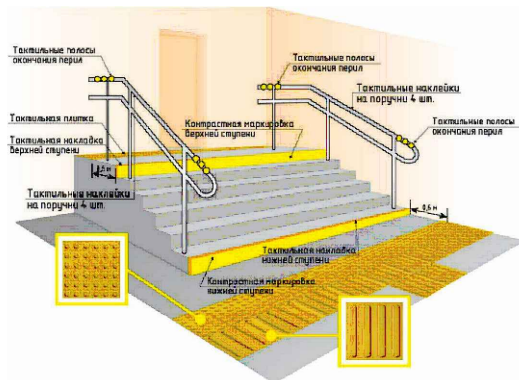

Изм.	Кол.уч	Лист	№ док	Подпись	Дата	AP
Гип	Набиев Ш.	Саттаров С.	Кудртов Х.	Кудртов Х.	2026	Булун'ур тумани tibbiyot birlashmasi yuqumli kasalliklar bo'limini mukammal ta'mirlash (mavjud binoni ta'mirlash moslashtirish)
ГАП	Саттаров С.	Кудртов Х.	Кудртов Х.	Кудртов Х.	2026	Инфекционный
Архитект.	Кудртов Х.	Кудртов Х.	Кудртов Х.	Кудртов Х.	2026	Фасад
Норма конт.	Кудртов Х.	Кудртов Х.	Кудртов Х.	Кудртов Х.	2026	«MEZANA PROEKT» MCHJ


Осязательные табличка
"Туалет для инвалидов"




Фрагмент фасада




Фрагмент пол

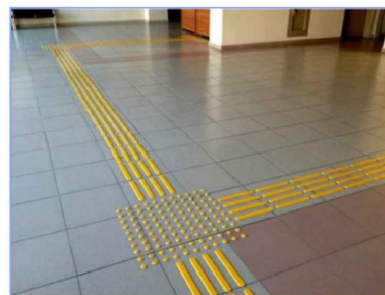


Контрастная лента

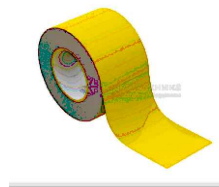


Желтый круг

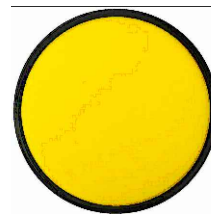

Накладка на ступень
противоскользящая

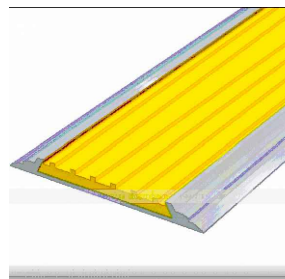

Специальный тактильный знак
указывающий направление движения

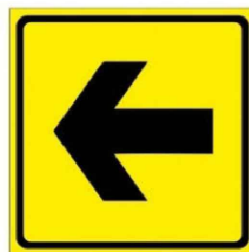

Кўзида нуксони борлар учун
туткичларда
брайл алифбоси



Кўзида нуксони борлар учун
овозли информатор



Пандус бошланиши сигнализацияси
ходимларини чақирув тугмаси



Электрон контракт табло



Ногиронлиги бўлган шахслар учун йўл
белгиси



Эшик атрофига контракт белги




Кўзида нуксони борлар учун эшик
контракт белгиси




Тактильная информационная доска со
шрифтом Брайля для слабовидящих

Хона хақида маълумот
бкравчи брайл тахтаси


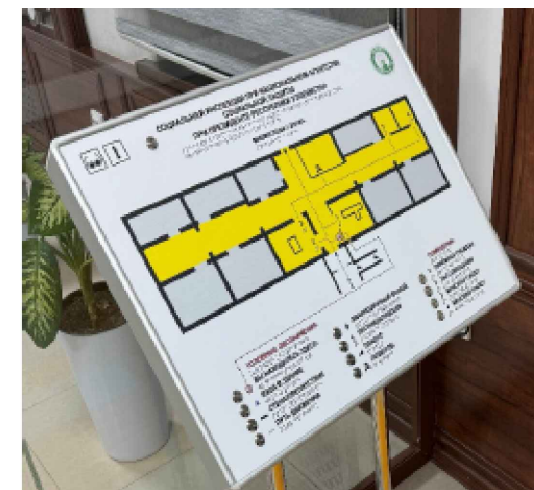


Разметка контрастными
лентами 10 мм

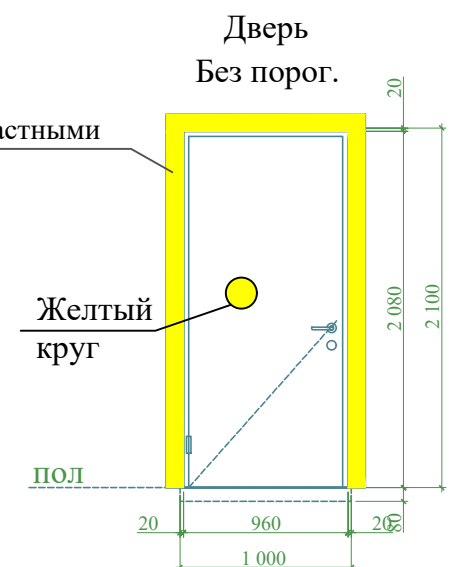

						AP			
						Bulung'ur tumani tibbiyot birlashmasi yuqumli kasallikJar bo'limini mukammal ta'mirlash (mavjud binoni ta'mirlash moslashtirish)			
Изм.	Кол.уч.	Лист	№ док	Подпись	Дата				
					2026	Инфекционный	Стадия	Лист	Листов
ГИП		Набиев Ш.					РП	8	17
ГАП		Саттаров С.				Фрагмент плана	"MEZANA PROEKT" MCHJ		
Архитект.		Кудрвтов Х.							
Норма конт.		Кудрвтов Х.							

Фрагмент плана - 1

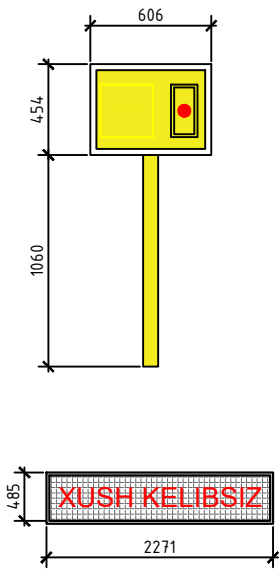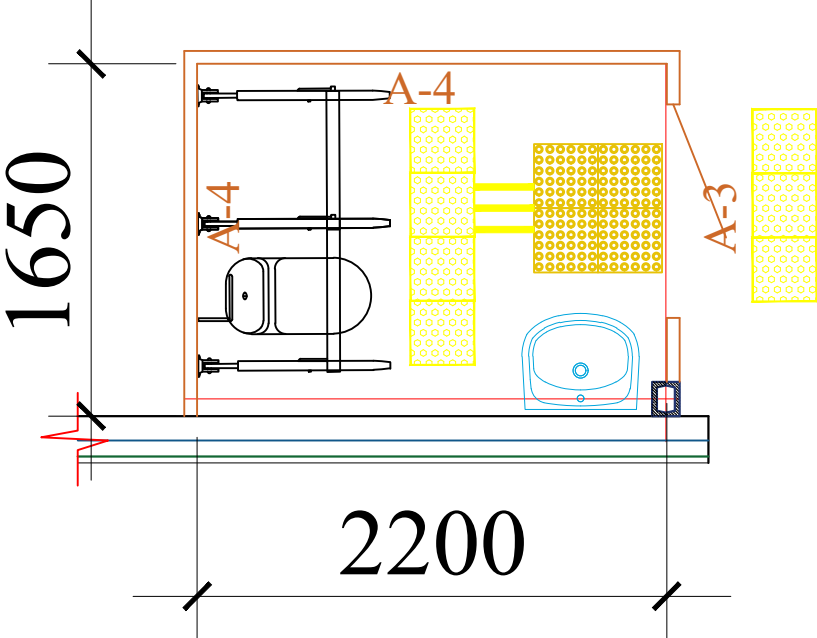

Қайднома

- 1. Сирпанмайдиган пол қопламаси
- 2. Деворга маҳкамланадиган тутқич
- 3. Ёрдамга чақирув тугмаси
- 4. Ногиронлар ҳожатхонаси учун тактил пиктограмма
- 5. Хона тўғрисида маълумот олиш тахтаси
- 6. Ёнғиндан хабар бериш СОС тугмаси
- 7. Огоҳлантирувчи тактил қоплама
- 8. Йўналтирувчи тактил қоплама

Спецификация тактильных символов:

- Осязательные табличка " Туалет для инвалидов "
- Кнопка вызова помощи для инвалидов (для наружные двери)
- Информационная панель помещения, тактильная табличка с шрифтом брайля 200х300 мм (название кабинета)
- Специальный тактильный знак указывающий направление движения

Тактил маълумотлар тахтаси



Тактил ахборот стенди



Тактил пиктограмма



Тактильная табличка с шрифтом брайля 200х300 мм (название кабинета)




Кнопка вызова помощи для инвалидов



Специальный тактильный знак указывающий направление движения




								AP
								Bulung'ur tumani tibbiyot birlashmasi yuqumli kasallikJar bo'limini mukammal ta'mirlash (mavjud binoni ta'mirlash moslashtirish)
Изм.	Кол.уч	Лист	№ док	Подпись	Дата		Инфекционный	Стадия
					2026			РП
ГИП	Набиев Ш.							9
ГАП	Саттаров С.							17
Архитект.	Кудрятов Х.							
Норма конт.	Кудрятов Х.							
							Фрагмент плана	"MEZANA PROEKT" MCHJ

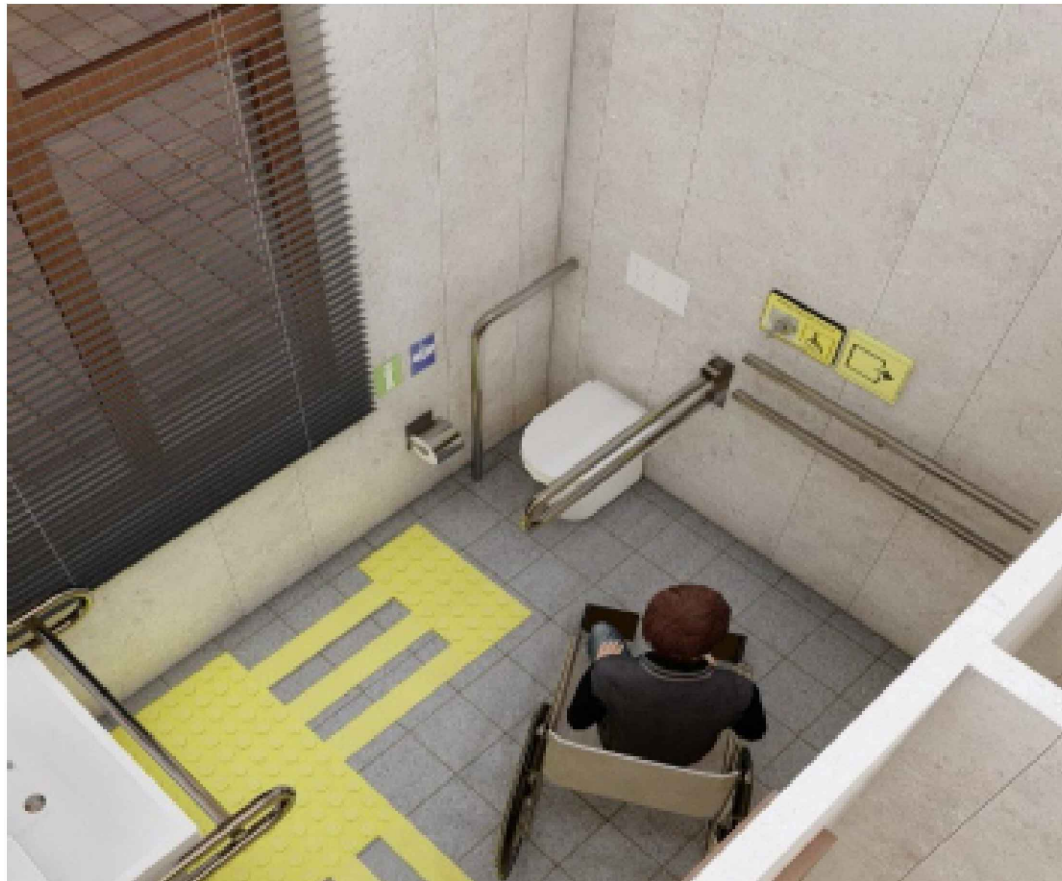

Спецификация тактильных СИМВОЛОВ:

- Осязательные табличка " Туалет для инвалидов "
- Кнопка вызова помощи для инвалидов (для наружные двери) -
- Информационная панель помещения, тактильная табличка с шрифтом брайля 200x300 мм (название кабинета)
- Специальный тактильный знак указывающий направление движения

							AP
							Bulung'ur tumani tibbiyot Birlashmasi yuqumli kasallikJar bo'limini mukammal ta'mirlash (mavjud Binoni ta'mirlash moslashtirish)
Изм.	Кол.уч	Лист	№ док	Подпись	Дата		
					2026		
ГИП	Набиев Ш.					Инфекционный	Стадия
ГАП	Саттаров С.						РП
Архитект.	Кудрвтов Х.						Лист
Норма конт.	Кудрвтов Х.						Листов
						Фрагмент плана - 1,2	"MEZANA PROEKT" MCHJ

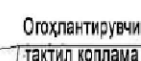

Позиция	Наименование и техническая характеристика оборудования и материал	Тип, марка, оборудование документа и тип опросного листа	Код завода изготовителя	Код оборудования, материала	Единица измерения	Коли - чество шт.	Масса единицы оборудо - вания	Примечание
1	2	3	6	7	8	9	10	
1	Токтильный покрита для дорожки 300x300				шт	184.0		
2	Токтильный покрита для дорожки 150x300				шт	384.0		
3	Стойки для крепления кнопок вызова персонала для инвалидов				шт	1		
4	Самоклеящиеся Резиновые Противоскользкие Ступени для Лестниц-Безопасная Опора для Школьных Ступеней и Рампов, Прочные Нескользкие Наклейки на Лестницы				пм	8,6		
5	Звонок + кнопка Тактильная табличка со шрифтом Брайля "Кнопка вызова персонала" 150x200мм для инвалидов				шт	1		
6	Контрастная лента для разметки 50мм x 33м, желтая				шт	20		
7	Тактильная мнемосхема санузела				шт	1		
8	Легко Устанавливаемый Двойной S-образный Крючок из Нержавеющей Стали (крючок для одежды и костылей)				шт	1		
9	Перила - ограждения из нержавеющей стали, поручень одинарный 38 мм				шт	1		
10	Поручень U образный стационарный, на стойке, нержавеющая сталь, диаметр Ø32 600мм. Перила для туалета для инвалидов.				шт	1		
11	Поручень опорный для раковины, настенно-напольный, нержавеющая сталь, D32мм 75x75x55				шт	1		
12	Зеркало наклонное регулируемое МНГ Ф 32 600 *800мм				шт	1		
13	Поручень-опора регулируемая с подушкой для спины в санитарно-гигиенические комнаты				шт	1		
14	Урна				шт	1		
15	Защитный барьериз нержавеющей стали (открывающийся)				пм	8.6		
16	Наклонная платформа НПУ -001					2		

										АР	
						Bulung'ur tumani tibblyot Birlashmasi yuqumli kasallikJar bo'limini mukammal ta'mirlash (mavjud binoni ta'mirlash moslashtirish)					
Изм.	Кол.уч.	Лист	№ док	Подпись	Дата						
					2026	Инфекционный		Стадия	Лист	Листов	
ГИП	Набиев Ш.				РП			7	17		
ГАП	Саттаров С.										
Архитект.	Кудрвтов Х.					Спецификация технических инструментов "Tiflo".		"MEZANA PROEKT" MCHJ			
Норма конт.	Кудрвтов Х.										