



Номер по плану	Наименование и обозначение	Этаж	Количество		Площадь, м ²		Строительный объем, м ³	
			Здания	Всего	Здания	Всего	Здания	Всего
1	Лечебная поликлиника на 100 посещений				732	732		
1.1	Суш здание СП	1	1	1	340	340	-	-
1.2	Пристройка к зданию СП	1	1	1	392	392	-	-
2	Уборная 2 очко Суш.	1	1	1	15	15	-	-
3	Противопожарный водоем на 50 м ³ Суш.	-	-	1	30	30	-	-
4	Мусорный контейнер	-	-	3	-	-	-	-
5	Навес	1	1	1	16	16	-	-
9	МТУ 100 (Резерв)	1	1	1	11	11	-	-
10	Высокоэффективный тепловой насос	1	1	1				

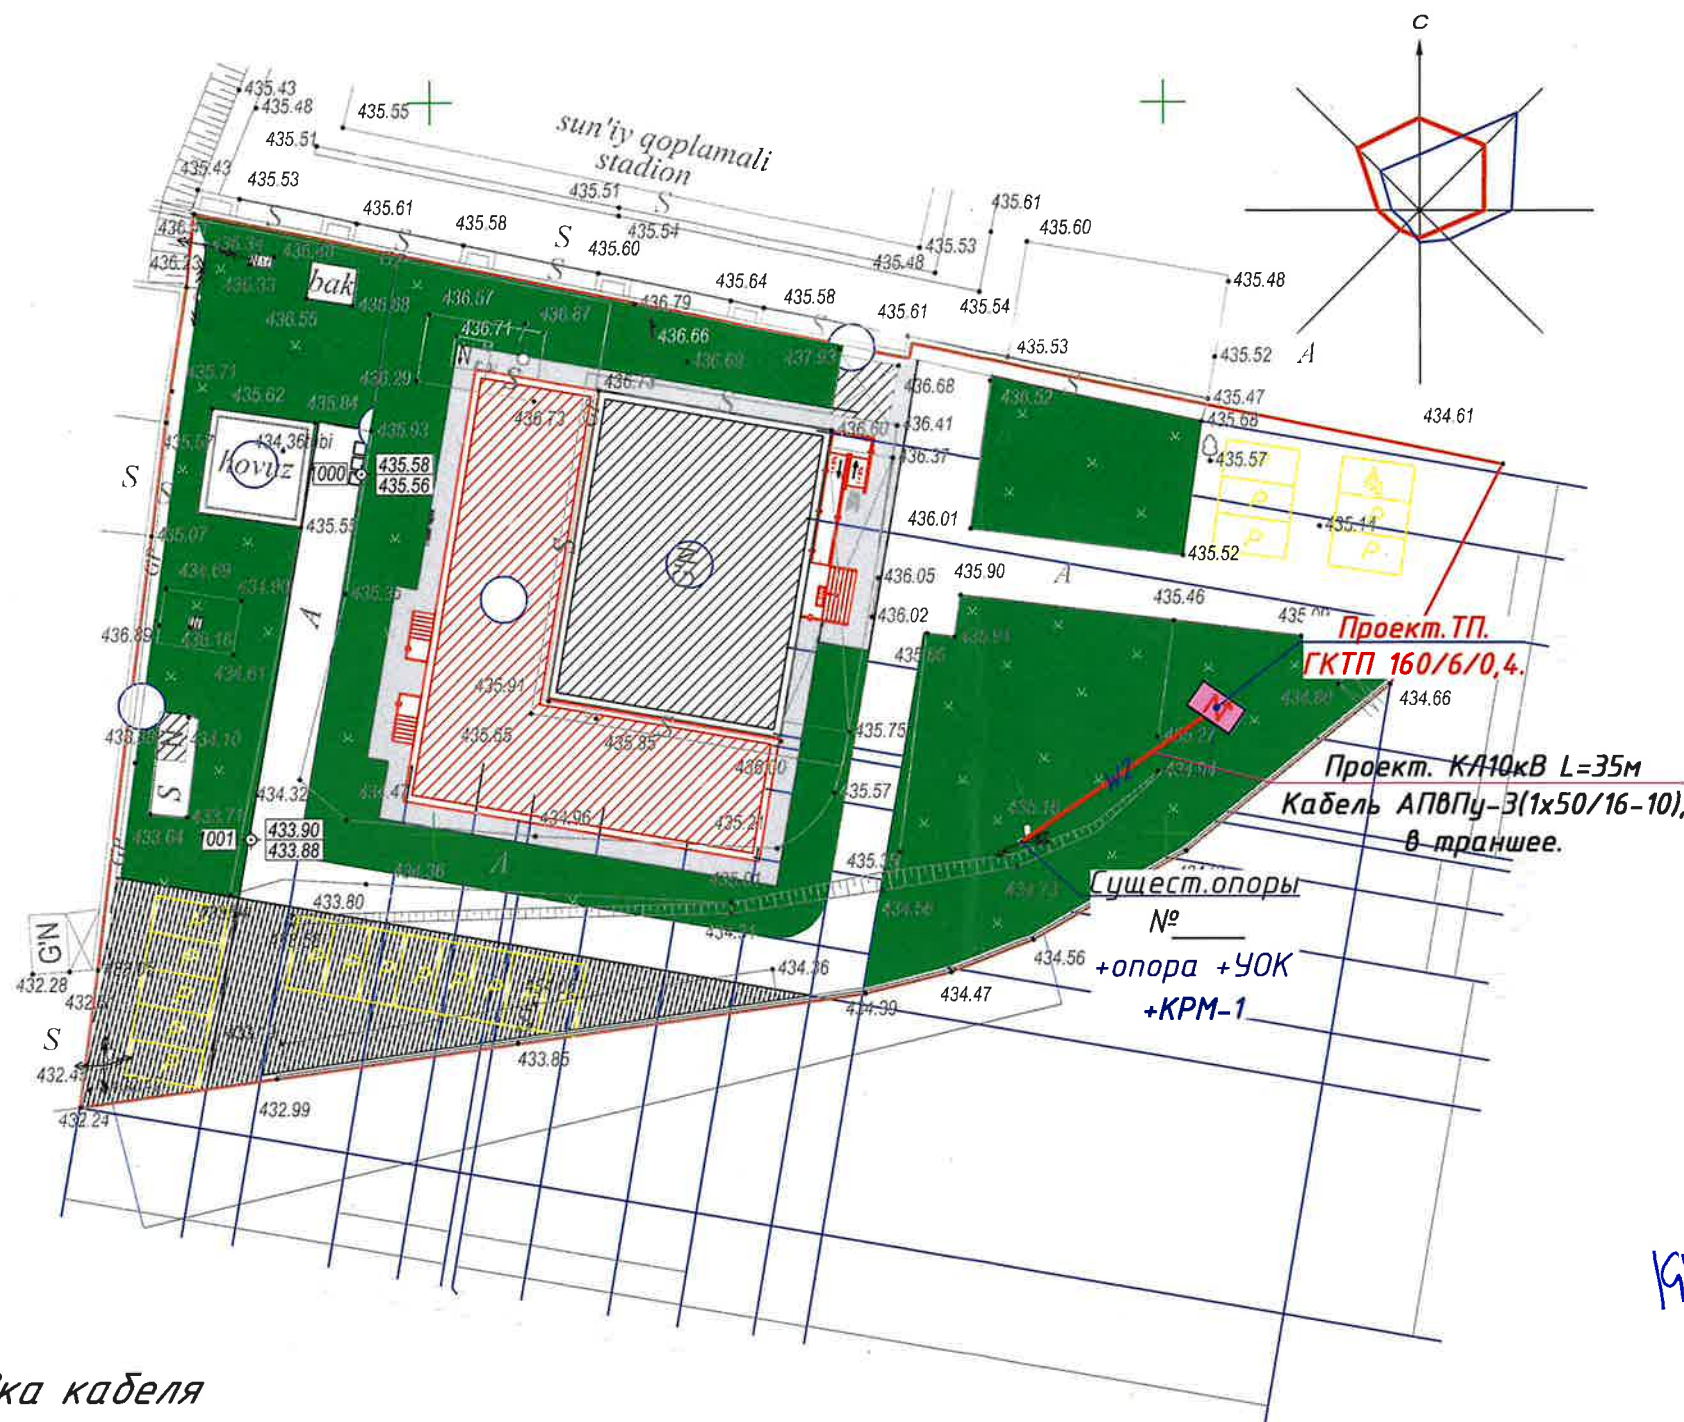

Прокладка кабеля
6 кВ в траншее.

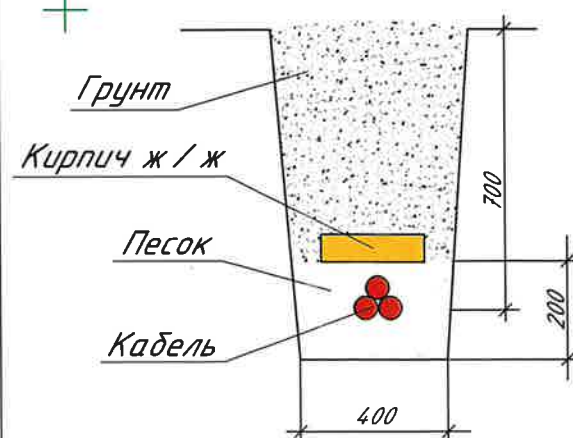

Куралик Иштар
В.И. 1050 барори
фасола асоси
10/10/2021



Заказчик: Тошкент вилояти хокимлиги "Ягона дуюртмачи хизмати"					НЭС
Тошкент тумани "Оқтом" МФИдаги "Истиқлол" оилавий шифокорлик пункти диносини реконструкция қилиш (мавжуд 100 қатновли динони 2-тип ОПга мослаштириш)					
Изм. Кол.ч. Лист № док. Подпись Дата					
ГИП	Савранов С.				
Разработал	Бурханов Х.				
100 қатновли ОП					Стадий
					РП
					Лист
					2
					Листов
					11
Elektr ta'minoti bosh rejasi (KL-6 kV)					Designer
					PROJECT
					ООО "YANGI ZAMON PROJEKT"