

Республика Узбекистан
ООО "YANGI ZAMON PROJEKT"

РАБОЧИЙ ПРОЕКТ

*Тошкент тумани "Оқтом" МФЙ даги "Истиқлол" оилавий
шифокорлик пункти биносини реконструкция қилиш
(мавжуд 100 қатновли бинони 2-тип ОПга мослаштириш)*

АЛЬБОМ - VI

Состав проекта:

Доступность для людей с ограниченными
возможностями. (НБШ)

ТАШКЕНТ - 2026 г.

Республика Узбекистан
ООО "YANGI ZAMON PROJEKT"

РАБОЧИЙ ПРОЕКТ

*Тошкент тумани "Оқтом" МФЙ даги "Истиқлол" оилавий
шифокорлик пункти биносини реконструкция қилиш
(мавжуд 100 қатновли бинони 2-тип ОПга мослаштириш)*

АЛЬБОМ - VI

Директор:

Каримов З.

ГИП:

Савранов С.

ТАШКЕНТ - 2026 г.

Ведомость рабочих чертежей основного комплекта		
Лист	Наименование	Примечание
1	Общие данные	НБШ-1
2	Ген план	НБШ-2
3	План стен	НБШ-3
4	Ногиронлиги бўлган шахслар учун эвакуация кўрсатмалари	НБШ-4
5	Ногиронлиги бўлган шахслар учун хожатхона ва эвакуация кўрсатмалари	НБШ-5

Ведомость ссылочных и прилагаемых документов		
Лист	Наименование	Примечание
	Ссылочные документы	
КМК 2.09.04–04*	Административные здания.	
КМК 2.08.02–09*	Общественные здания и сооружения.	
КМК 2.04.05–97	Отопление, вентиляция и кондиционирование.	
ШНК 2.01.05–98	Естественное и искусственное освещение.	
КМК 2.04.01–98	Внутренний водопровод и канализация зданий.	
ШНК 2.01.02–04	Пожарная безопасность зданий и сооружений.	
ШНК 2.07.02–24	Проектирование строительных объектов с учётом потребностей лиц с инвалидностью, маломобильных групп населения и пожилых людей	

Настоящий проект выполнен в соответствии с действующими нормами, правилами и стандартами, в том числе и по взрыво- и пожаробезопасности.

Главный инженер проекта



Совранов С.

Ногиронлиги бўлган шахслар учун шароитлар яратиш бўйича умумий тушунтириш матни

Лоїиҳада ногиронлиги бўлган ва ҳаракатланиши чекланган шахсларнинг бинога тўсиқсиз кириши ҳамда тибдий хизматлардан эркин фойдаланиш имкониятини таъминлаш бўйича чора –тадбирлар назарда тутилган.



Бинонинг асосий кириш қисмига меъёрий талабларга мувофиқ пандус лоїиҳалаштирилган бўлиб, у ногиронлар аравачасида ҳаракатланувчи шахсларнинг мустақил равишда кириб –чиқишини таъминлайди. Кириш йўлаклари ва эшик ўринлари ҳаракатланиши чекланган аҳоли гуруҳлари учун қулай ўлчамларда қабул қилинган.

Бир қаватли бино режавий ечими дарча асосий тибдий хоналарга зинасиз етиб бориш имкониятини яратади. Коридорлар ва умумий фойдаланиш жойлари бемалол ҳаракатланиш учун етарли кенгликда лоїиҳалаштирилган.


Лоїиҳада ногиронлиги бўлган шахслар учун мослаштирилган санитария–гигиена хоналари назарда тутилган. Пол қопламалари сирпанишга қарши материаллардан танланган бўлиб, фойе ва ҳаракат йўналишларида хавфсиз ҳаракатланиш таъминланган.

Лоїиҳа қарорлари амалдаги шаҳарсозлик нормалари ва қоидалари талабларига мувофиқ равишда ишлаб чиқилган.

							Заказчик: Тошкент вилояти ҳокимлиги “Ягона бўйрқмачи хизмати” ДУК	НБШ
							Тошкент тумани “Оқтом” МФЙ даги “Исти қлол” оилавий шифокорлик пункти биносини реконструкция қилиш (мавжуд 100 қатновли бинони 2-тип ОПга мослаштириш)	
Изм.	Қол.уч	Лист	№док.	Подпись	Дата			
ГИП		Савранов С.			2026	100 қатнов ОП	Стадий	Лист
							РП	1
Разработал		Лапасов Ж.						Листов
								5
						Общий данных	000 “YANGI ZAMON PROJEKT”	

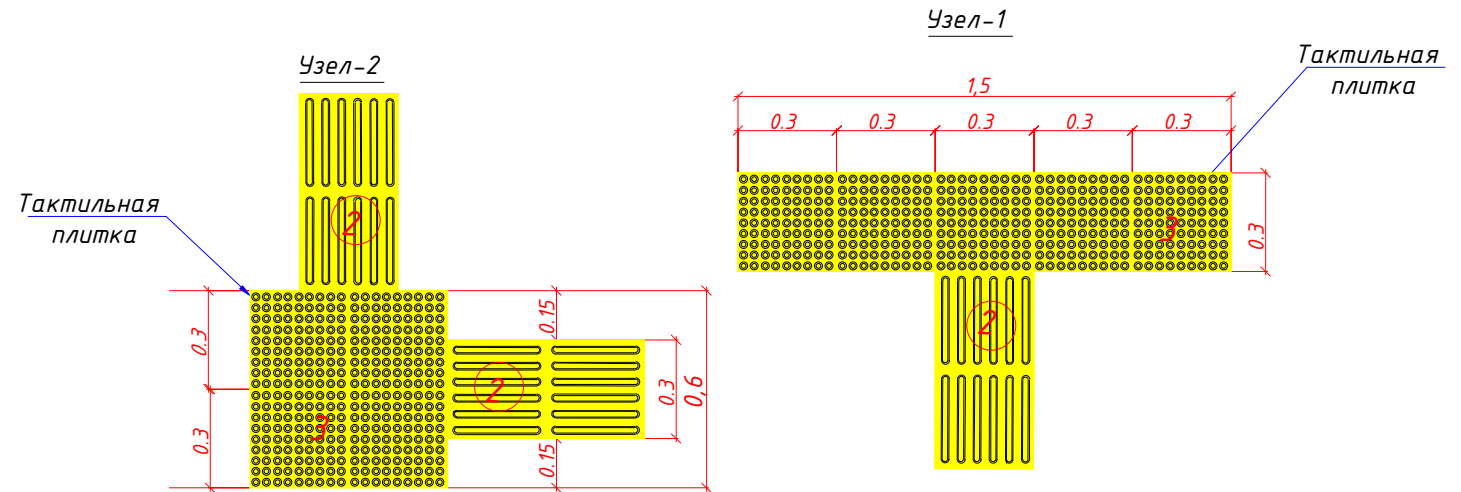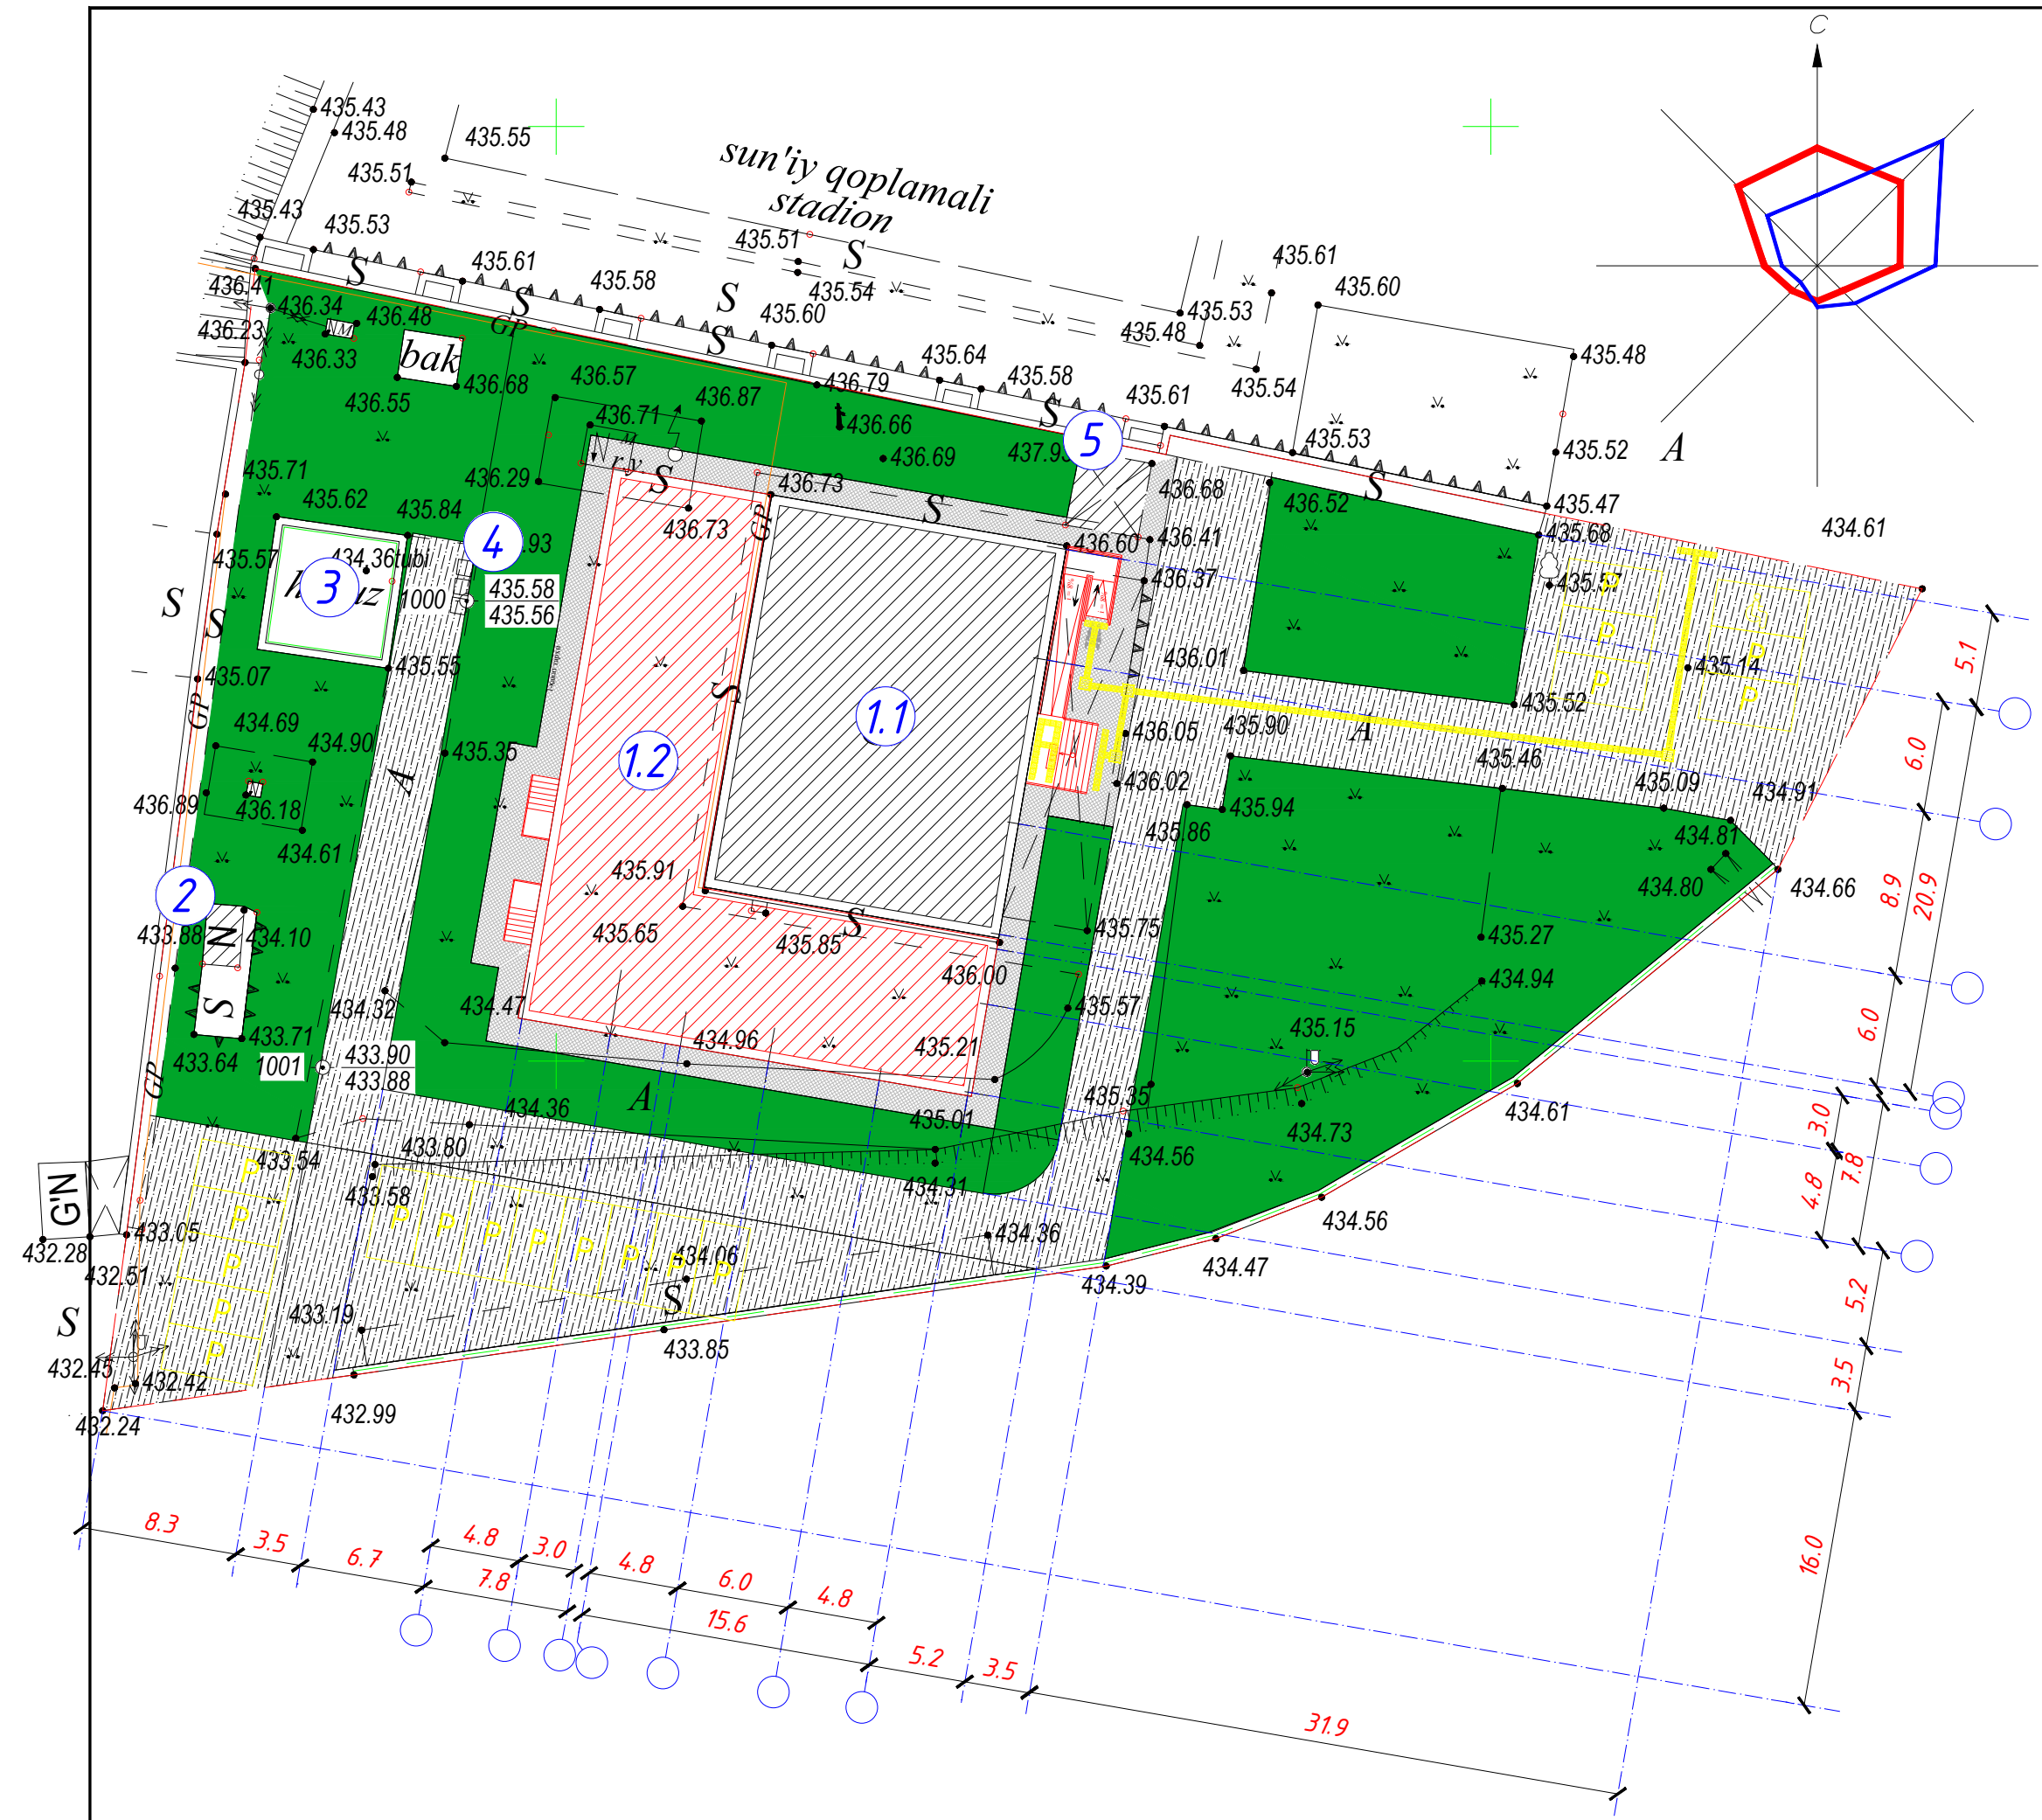

Узел "А"

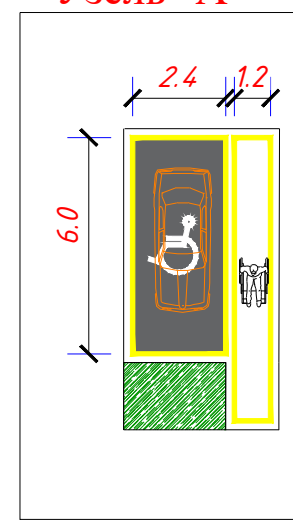


Примечания:


1. Тактильная плитка полоса продольная с люверсами 300 x 300 x 30 мм. Направление движения - $192 \text{ м} \times 0.3 \text{ м} = 57.6 \text{ м}^2$
2. Тактильная плитка 300 x 300 x 30 мм, композит конус в шахматном порядке - $9.0 \text{ м} \times 0.3 \text{ м} = 2.7 \text{ м}^2$
2. Знаки дорожные квадратные информационно - указательные (по ГОСТ 10807-78), основа - алюминиевая композитная панель 4 мм, I - типоразмер (для инвалидов 6.4.17) - 1 шт
3. Краска для специального знака разделения парковки для инвалидов - 3.00 м^2 .
4. Размеры даны в метрах.
5. Бетонные покрытия выполнит рефленными для нескольжения.

Основные технико экономические данные

Поз.	Наименование	Ед. изм.	Кол.	Примечание
1	Площадь Проектируемая участка	м2 ^	3859	100%
	В том числе:			
2	Площадь застройки	м2 ^	793.0	20.5%
3	Площадь дорожных покрытий	м2 ^	1144.0	29.6%
4	Площадь тротуаров	м2 ^	207.0	5.3%
5	Площадь благоустройства и озеленения	м2 ^	1715.0	44.6%

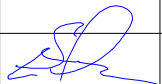						Заказчик: Тошкент вилояти хокимлиги “Ягона буюртмачи хизмати” ДУК				АР		
						Ўзбекистон таеквондо WT ассоциацияси Тошкент вилоят федерациясига замонавий дино қуриш						
Изм.	Кол.уч.	Лист	№ док.	Подпись	Дата							
ГИП	Савранов С.					Спортзал ва ёрдамичи динолар				Стадий	Лист	Листов
										РП	1	5
Разработал	Хакимов А.					Общий данные				Designer: 	ООО “YANGI ZAMON PROJEKT”	


- Условные обозначение
- Граница территории
 - Новое строительства
 - Существующий здание
 - Дорожные покрытие Сущ.
 - Дорожные покрытие проектируемые
 - Дорожный ос

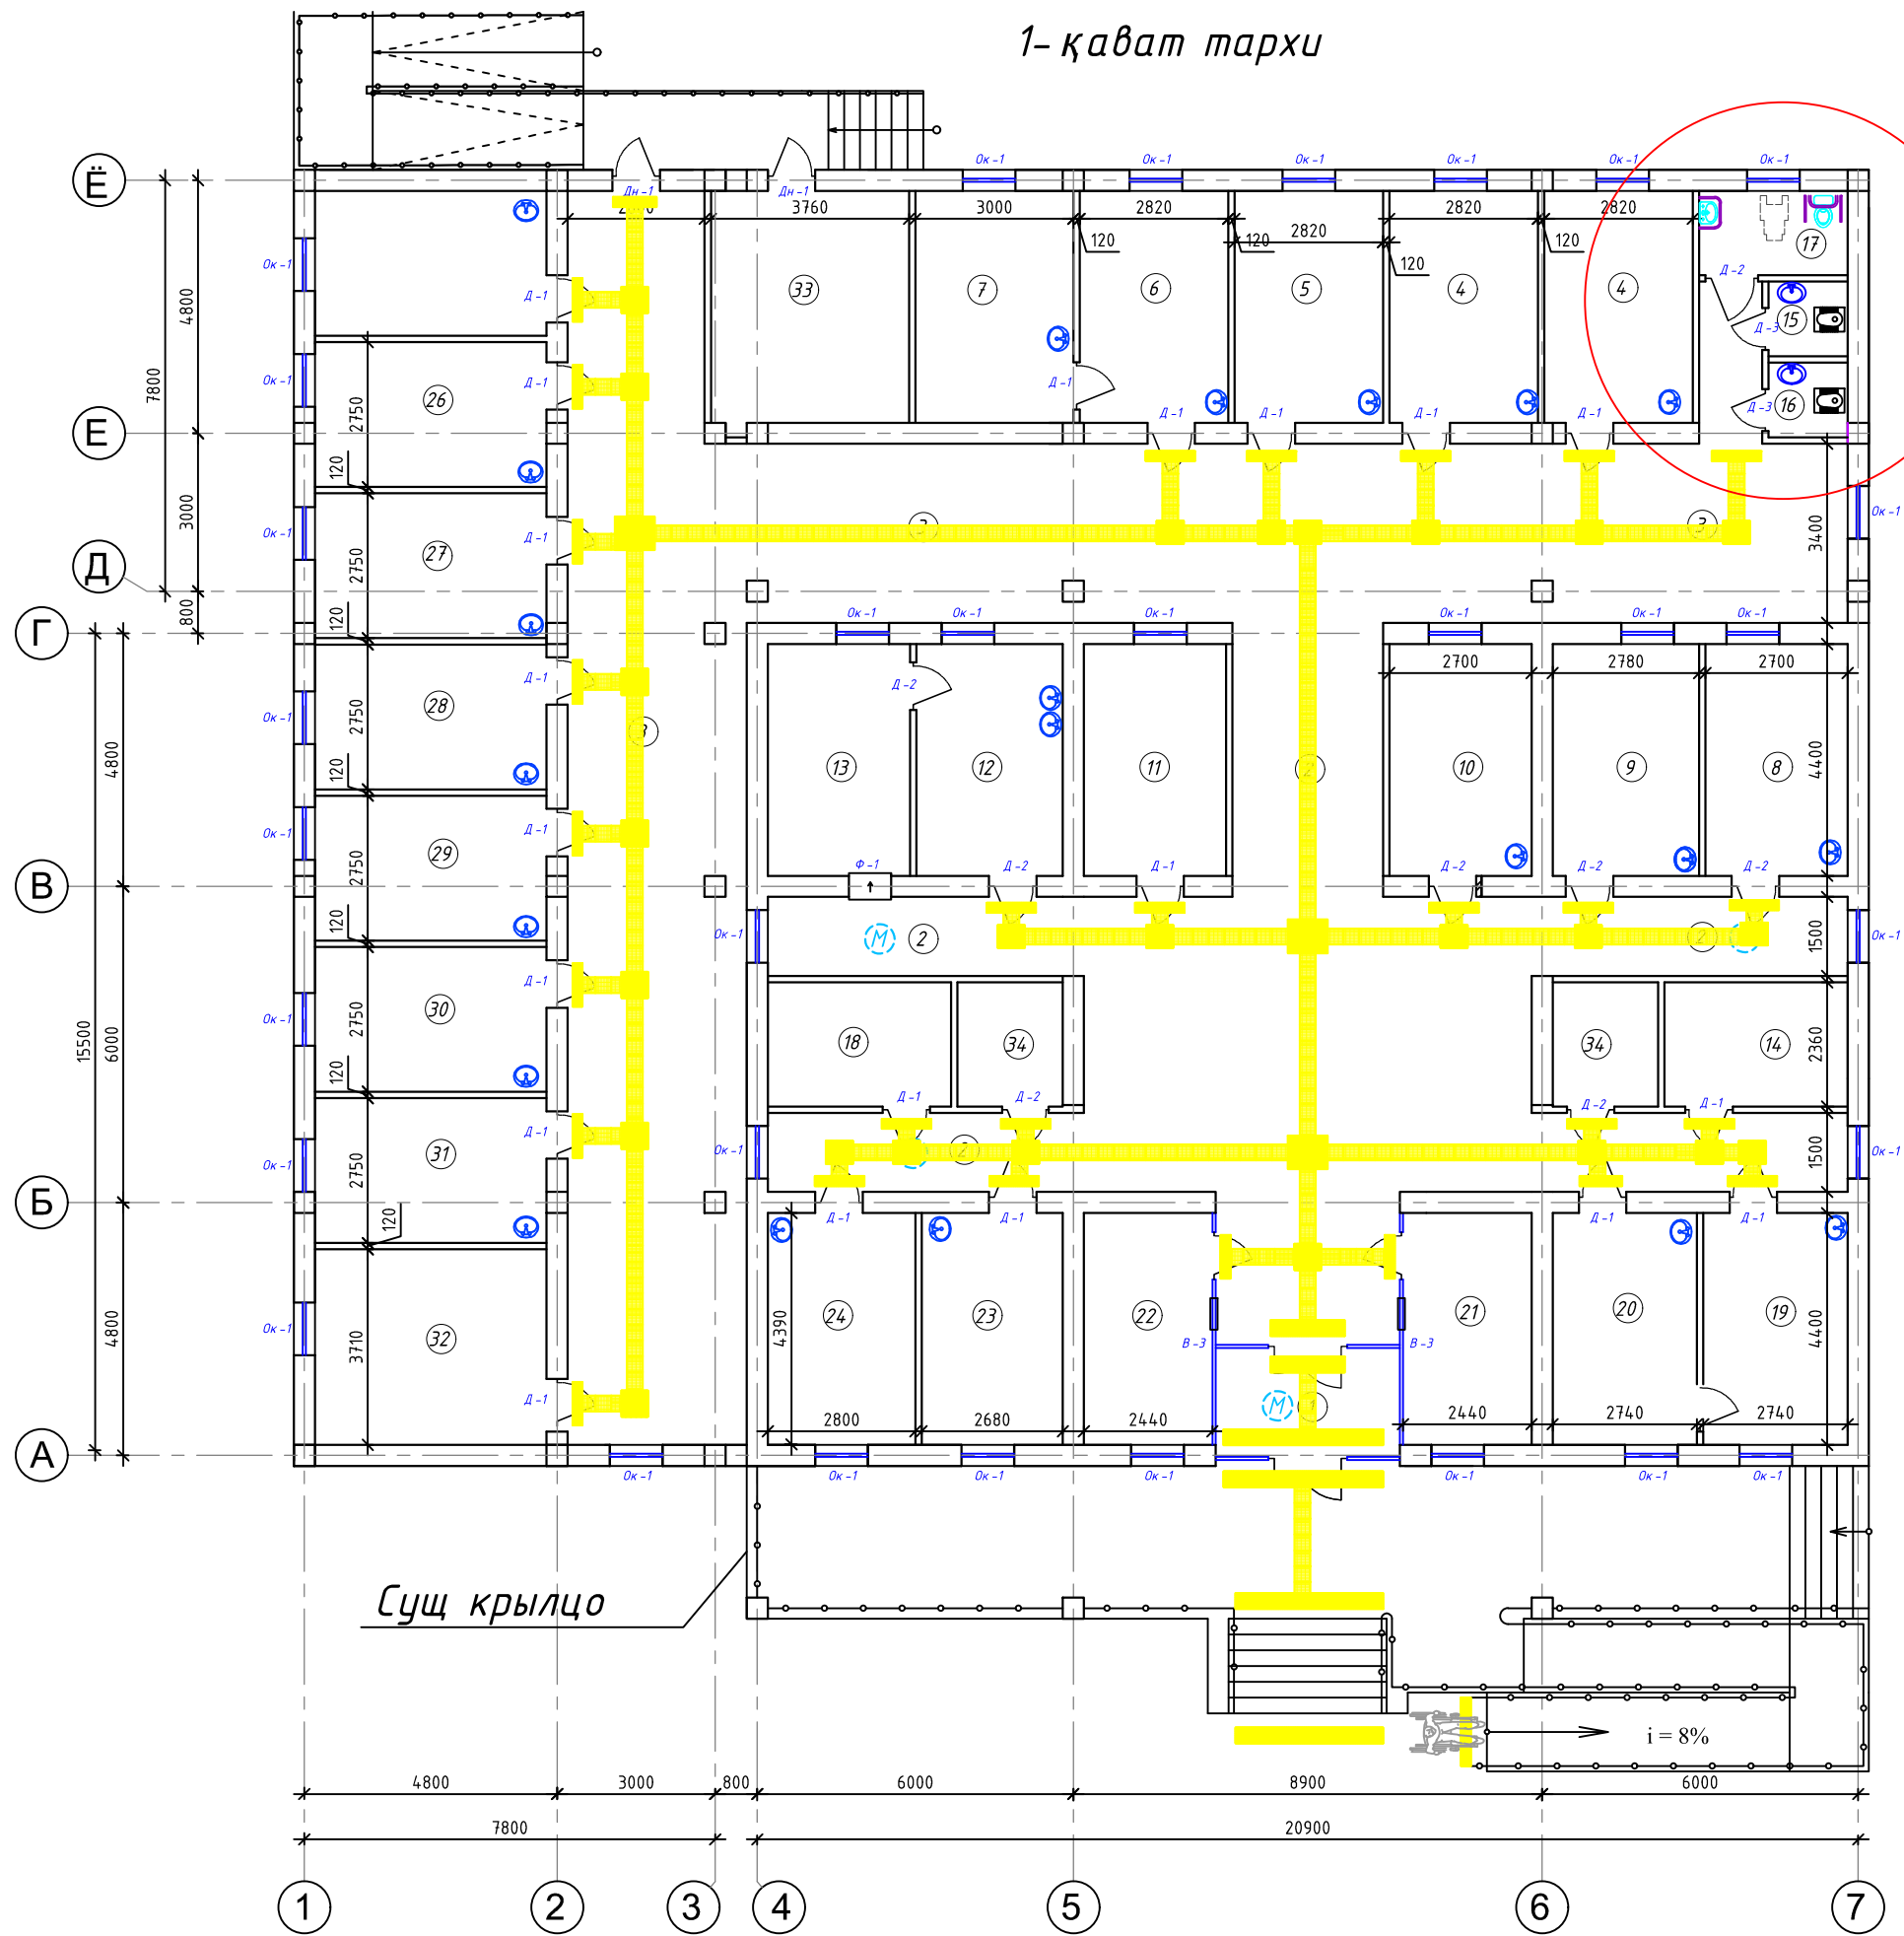



Экспликация помещений

Номер помещ ения	Наименование	Кол.	Площадь , м ²	Общая площадь , м ²
1	Тандур	1	6.1	6.1
2	Холл и коридор	1	108.6	108.6
3	Коридор	1	148.2	148.2
4	Оилавий шифокор хонаси	3	11.3	33.9
5	Поликлиника мудири	1	11.3	11.3
6	Умумий амалиёт педиатор шифокори	1	11.3	11.3
7	Эмлаш хонаси	1	13.2	13.2
8	Лабаратория	1	11.6	11.6
9	Лабаратория	1	12.0	12.0
10	Мойка для лабаратория	1	10.2	10.2
11	ЭКГ хонаси	1	10.2	10.2
12	Мойка хонаси	1	12.0	12.0
13	Стерилизация хонаси	1	11.6	11.6
14	Катта хамшира хонаси	1	8.2	8.2
15	Хожат хона (З)	1	2.3	2.3
16	Хожат хона (А)	1	2.3	2.3
17	Хожат хона (НБШ)	1	4.7	4.7
18	Техник хона	1	8.2	8.2
19	Кўрик хонаси	1	12.0	12.0
20	Акушер гинеколог хонаси	1	12.0	12.0
21	Рўйхатхона	1	10.5	10.5
22	Дорихона шахобчаси	1	10.5	10.5
23	Муолажа хонаси	1	11.5	11.5
24	УТТ шифокори хонаси	1	12.0	12.0
25	Кундузги стационар бўлими хонаси	1	12.0	12.0
26	Кундузги стационар бўлими хонаси	1	12.0	12.0
27	Тибдиёт бригадаси оила хамшираси хонаси	1	12.0	12.0
28	Тиб. бригадаси амалиётчи хамширалар хонаси	1	12.0	12.0
29	ИТ -оператор хонаси	1	12.0	12.0
30	Физиотерапия хонаси	1	12.0	12.0
31	Физиотерапия хонаси	1	12.0	12.0
32	Хўжалик бекаси хонаси	1	12.3	12.3
33	Узел ввода	1	16.5	16.5
Итого :				607.20
Изм.	Кол.уч	Лист	№док.	Подпись
ГИП	Савранов С.			
Разработал	Лапасов Ж.			
Заказчик: Тошкент вилояти ҳокимлиги “Ягона бўйрқмачи хизмати” ДУК				НБШ
Тошкент тумани “Оқтом” МФЙ даги “Исти қлол” оилавий шифокорлик пункти диносини реконструкция қилиш (мавжуд 100 қатновли бинони 2-тип ОПга мослаштириш)				
100 қатнов ОП			Стадий	Лист
			РП	3
Девоқлар тархи			Листов	
			5	
			000	
			“YANGI ZAMON PROJEKT”	

Фасад 1-7 ослар дўйича кўриниши

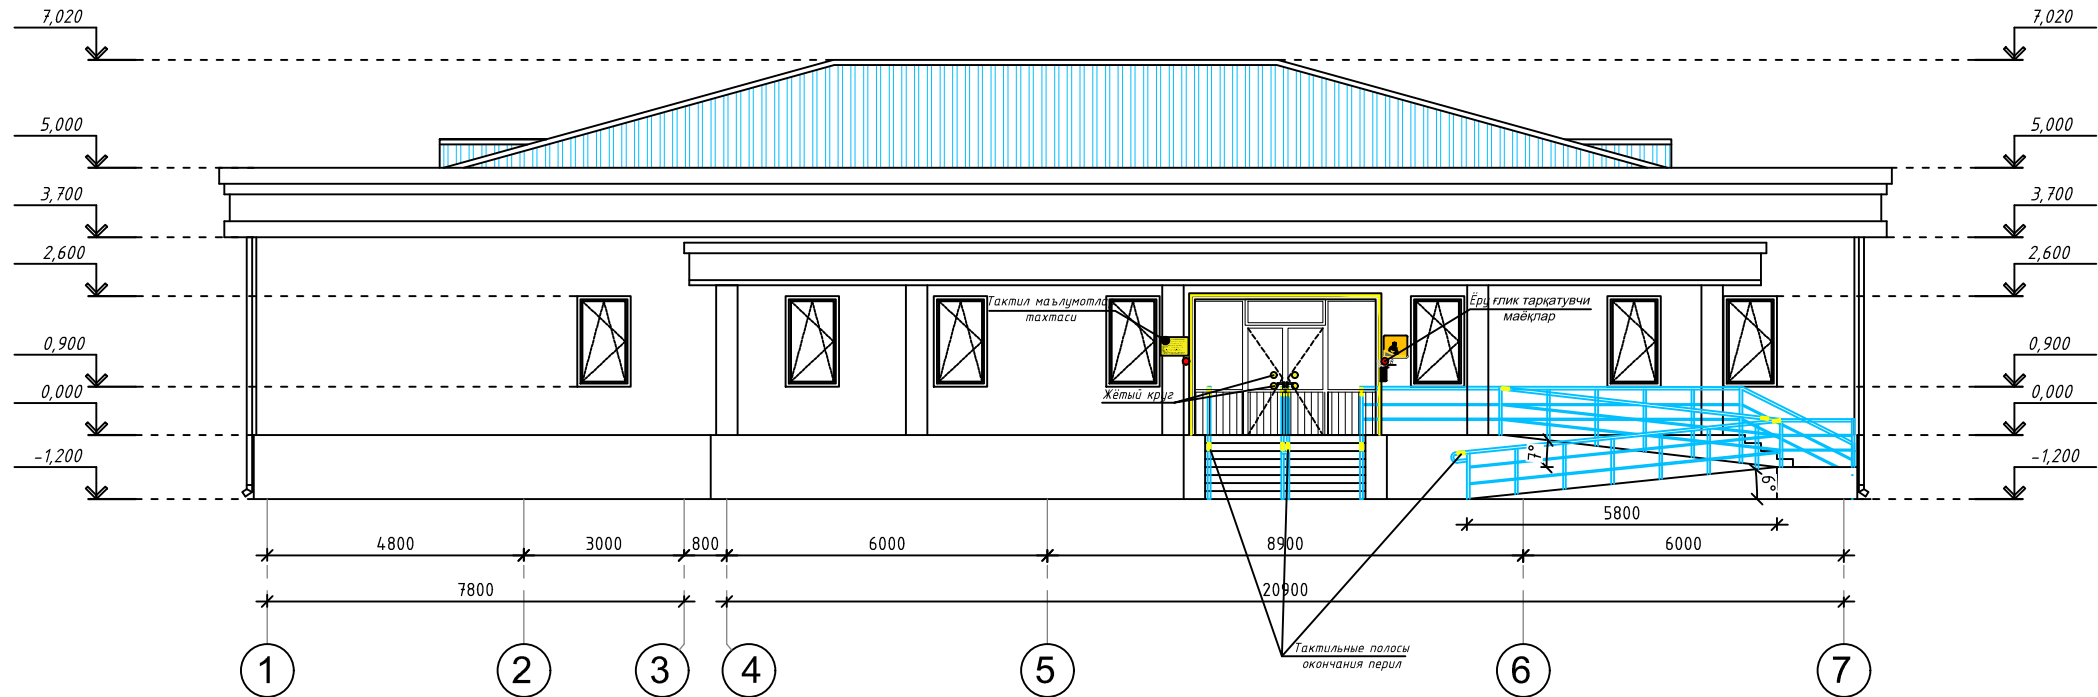


Спесификация элементов		
№	Наименование	кол. во шт
1	Кўзи оживлар учун тутқичларда Брайл алифбосидagi тактил маълумот	14
2	Пандус доилонш сигналзацияси ходимларни чақирш туғмаси (кнопка вызова на стойке)	1
3	Кўришда нуқ сони борлар учун эшик атрофидagi контраст дегели (контрастная лента, 50 мм, 50 м желтая, помещения)	5
4	Кўришда нуқ сони борлар учун кириш эшикдagi контраст дегели (желтый круг $\varnothing=200$ мм)	72
5	Кириш зонаси сигналзацияси ходимларни чақирш туғмаси	1
6	Нозиронлиги бўлган шахслар учун ўл белгиси	2
7	Кўзи оживлар учун Брайл алифбосидagi тактил маълумот такмаси	1
8	Кўришда нуқсони бўлганлар учун овозли информатор	2
9	Эвакуация пайтида ҳаракат ўйналиши белгиси	8
10	Хона тўғрисида маълумот олиш такмаси	32
11	Йўналтирувчи тактил плиткалар	46,5 м ²
12	Огоҳлантирувчи тактил плиткалар	22,5 м ²
13	Ёруғлик тарқатувчи маёқлар	2

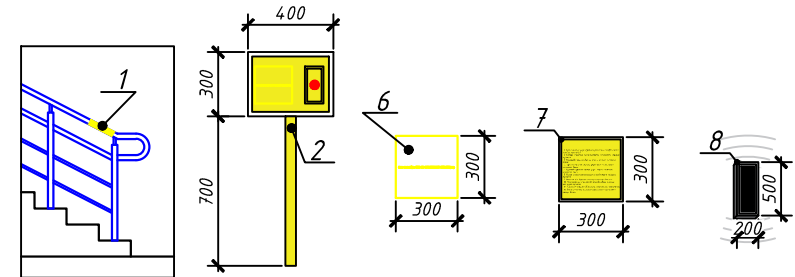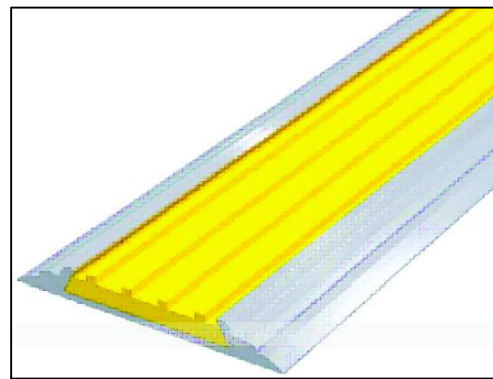


Қауіпсіздік

1. Кўзи ожизлар учун тутқичларда Брайл алифбосидаги тактил маълумот
2. Пандус дошланиш сигнализацияси ходимларни чақириш тугмаси
3. Кўришда нуқсонли дорлар учун эшик атрофидаги контраст белги
4. Кўришда нуқсонли дорлар учун қириш эшикдаги контраст белги
5. Қириш зонаси сигнализацияси ходимларни чақириш тугмаси
6. Ногиронлиги бўлган шахслар учун йўл белгиси
7. Кўзи ожизлар учун Брайл алифбосидаги тактил маълумот тахтаси
8. Кўришда нуқсонли бўлганлар учун овозли информатор

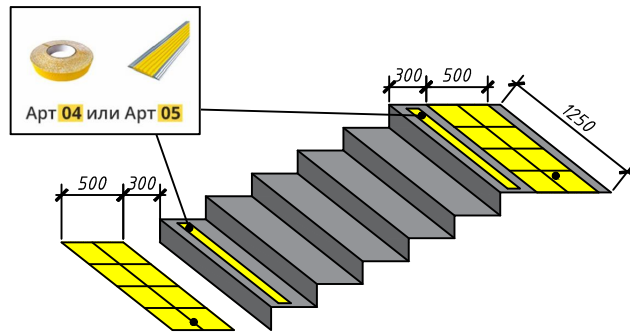


						Заказчик: Тошкент вилояти хокимлиги “Ягона бўйрумачи хизмати” ДУК				НБШ		
						Тошкент тумани “Оқтом” МФИ даги “Исти қлол” оилавий шифокорлик пункти диносини реконструкция қилиш (мавжуд 100 қатновли динони 2-тип ОЛга мослаштириш)						
Изм.	Қол.уч	Лист	№доқ	Подпись	Дата					Стадий	Лист	Листов
ГИП	Савранов С.				2026	100 катнов ОП				РП	4	5
Разработал	Лапасов Ж.					Ногиронлиги бўлган шахслар учун эвакуация кўрсатмалари				ООО “YANGI ZAMON PROJEKT”		

План крылцо

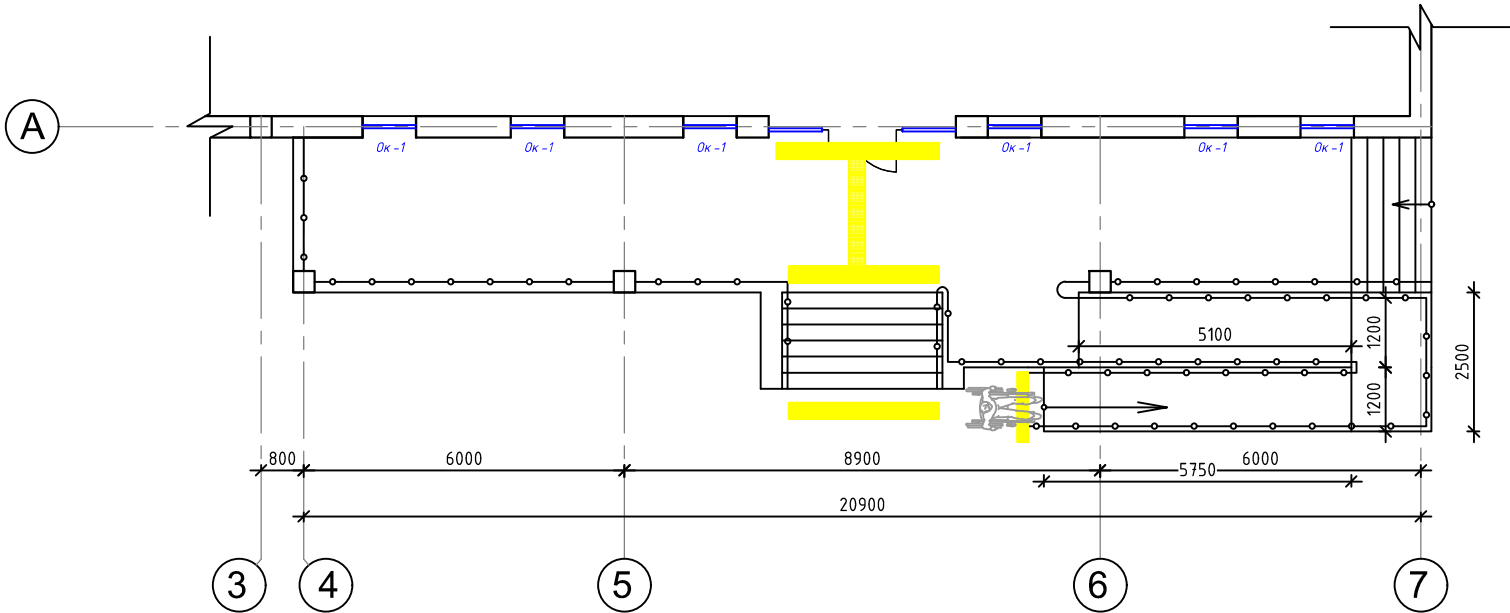


План санузел



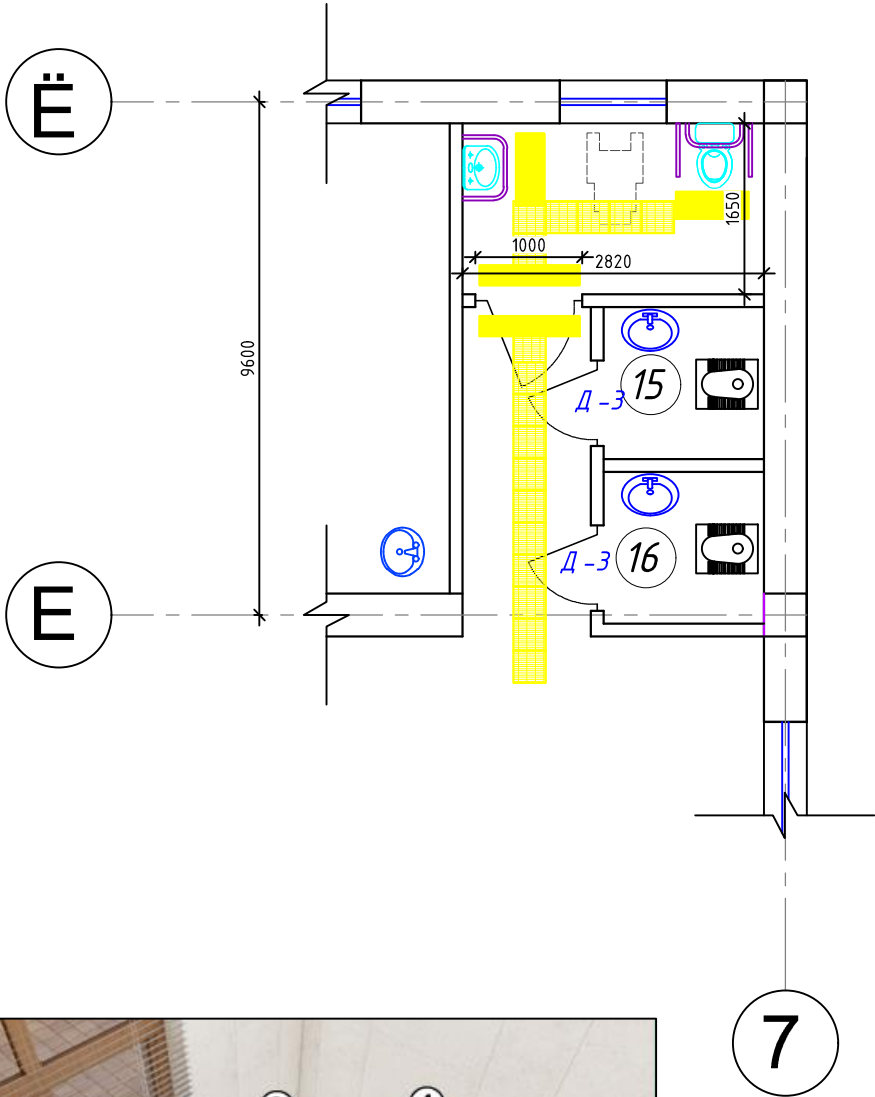


Қайднома

1. Ҳожатхона учун йиғма тутқич
2. Овозли информатор
3. Чақирув тугмаси
4. Ҳасса ёки қўлтиқ таёқ учун илғич
5. Эвакуация пайтида ҳаракат йўналиши белгиси
6. Деворга маҳкамланадиган тутқич
7. Сенсорли жўмрак
8. Нозиронлиги бўлган шахслар учун махсус ойна
9. Раковина учун тутқич

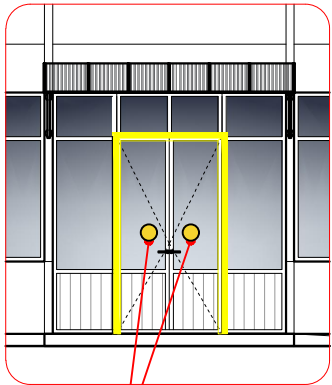

Жёлтый круг

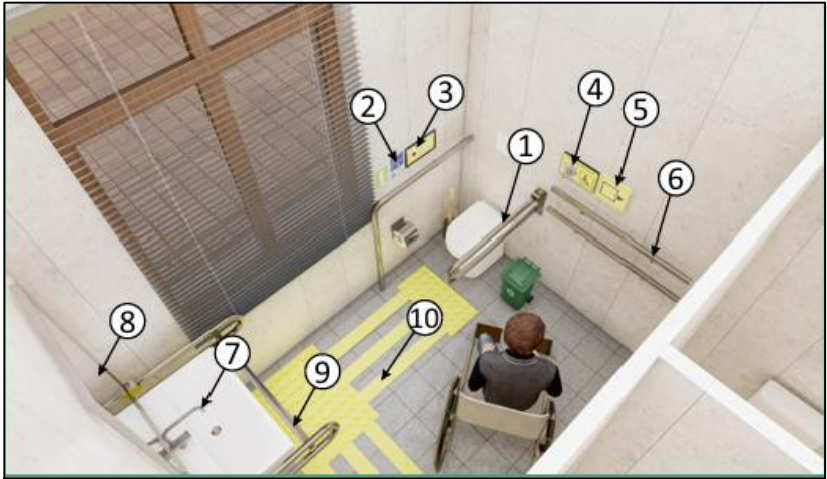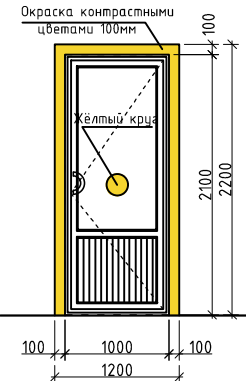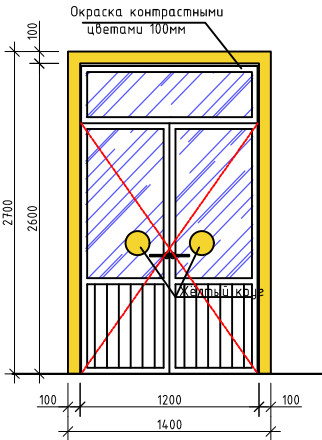

Спецификация элементов		
№	Наименование	кол.во шт
1	Ҳожатхона учун йиғма тутқич	1
2	Овозли информатор	1
3	Чақирув тугмаси	2
4	Ҳасса ёки қўлтиқ таёқ учун илғич	1
5	Эвакуация пайтида ҳаракат йўналиши белгиси	3
6	Нозиронлиги бўлган шахслар учун йўл белгиси	3
7	Сенсорли жўмрак	1
8	Нозиронлиги бўлган шахслар учун махсус ойна	1
9	Раковина учун тутқич	1

						Заказчик: Тошкент вилояти ҳокимлиги "Ягона бўйрқмачи хизмати" ДУК			НБШ
						Тошкент тумани "Оқтом" МФЙ даги "Исти қлол" оилавий шифокорлик пункти биносини реконструкция қилиш (мавжуд 100 қатновли бинони 2-тип ОПга мослаштириш)			
Изм.	Қол.уч	Лист	№дож.	Подпись	Дата	100 қатнов ОП	Стадий	Лист	Листов
ГИП		Савранов С.			2026		РП	5	5
Разработал		Лапасов Ж.				Нозиронлиги бўлган шахслар учун хожатхона ва эвакуация қўрсатмалари		000 "YANGI ZAMON PROJEKT"	