


Ведомость рабочих чертежей основного комплекта		
Лист	Наименование	Примечание
1	Общий данный	ГП-1
2	Топографическая съемка	ГП-2
3	План земляных масс	ГП-3
4	Генплан разбивочный	ГП-4
5	Генплан благоустройства	ГП-5
6	Генплан ирригация	ГП-6
7	Генеральный план маломобильные группы населения	ГП-7
8	Совдный инженерный план	ГП-8

Обозначение	Наименование	Примечание
ШНК 2.07.01.-23	Аҳоли пунктларининг ҳудудларини ривожлантириш ва қуришни шаҳарсозлик жиҳатидан режалаштириш	
ГОСТ 21.508-20	Система проектной документации для строительства. Правила выполнения рабочей документации генеральных планов предприятий, сооружений и жилищно-гражданских объектов	
SHNQ 2.07.02-24	Qurilish obyektlarini nogironligi bo'lgan va hayot faoliyati cheklangan shaxslar hamda keksalar ehtiyojini inobatga olgan holda loyihalashtirish	
SHNQ 2.01.01-22	Лойиҳалаш учун иқлимий ва физикавий-геологик маълумотлар	
SHNQ 2.01.02-04	Бино ва иншоотларнинг ёнғин хавфсизлиги	
SanQvaN 0020-22	Даволаш-профилактика муассасаларини лойиҳалаштириш, қуриш ва эксплуатация қилишнинг санитария қоидалари, нормалари ва гигиена нормативлари	


ГИП

Савранов С.

Поз.	Наименование	Ед. изм.	Кол.	Примечание	
1	Площадь Проектируемая участка	м ²	3859	100%	
	В том числе:				
2	Площадь застройки	м ²	732.0	20.5%	
	Площадь застройки (существующая)	м ²	340.0		
3	Площадь дорожных покрытий	м ²	1144.0	29.6%	
4	Площадь тротуаров	м ²	207.0	5.3%	
5	Площадь благоустройства и озеленения	м ²	1715.0	44.6%	
		Заказчик: Тошкент вилояти хокимлиги			
		"Ягона дуюртмачи хизмати"			
		Тошкент тумани "Оқтом" МФЙдаги "Исти қлол" оилавий шифокорлик пункти диносини реконструкция қилиш (мавжуд 100 қатновли динони 2-тип ОПга мослаштириш)			
Изм.	Кол.уч.	Лист	№док.	Подпись	Дата
ГИП	Савранов С.		03.06.26	100 қатнов ОП	
				Стадиў	
				Лист	
				Листов	
				РП	
				1	
				8	
Разработал	Хакимов А.		03.06.26	Общий данный	
				Designer:	
				ООО "YANGI ZAMON PROJEKT"	
					

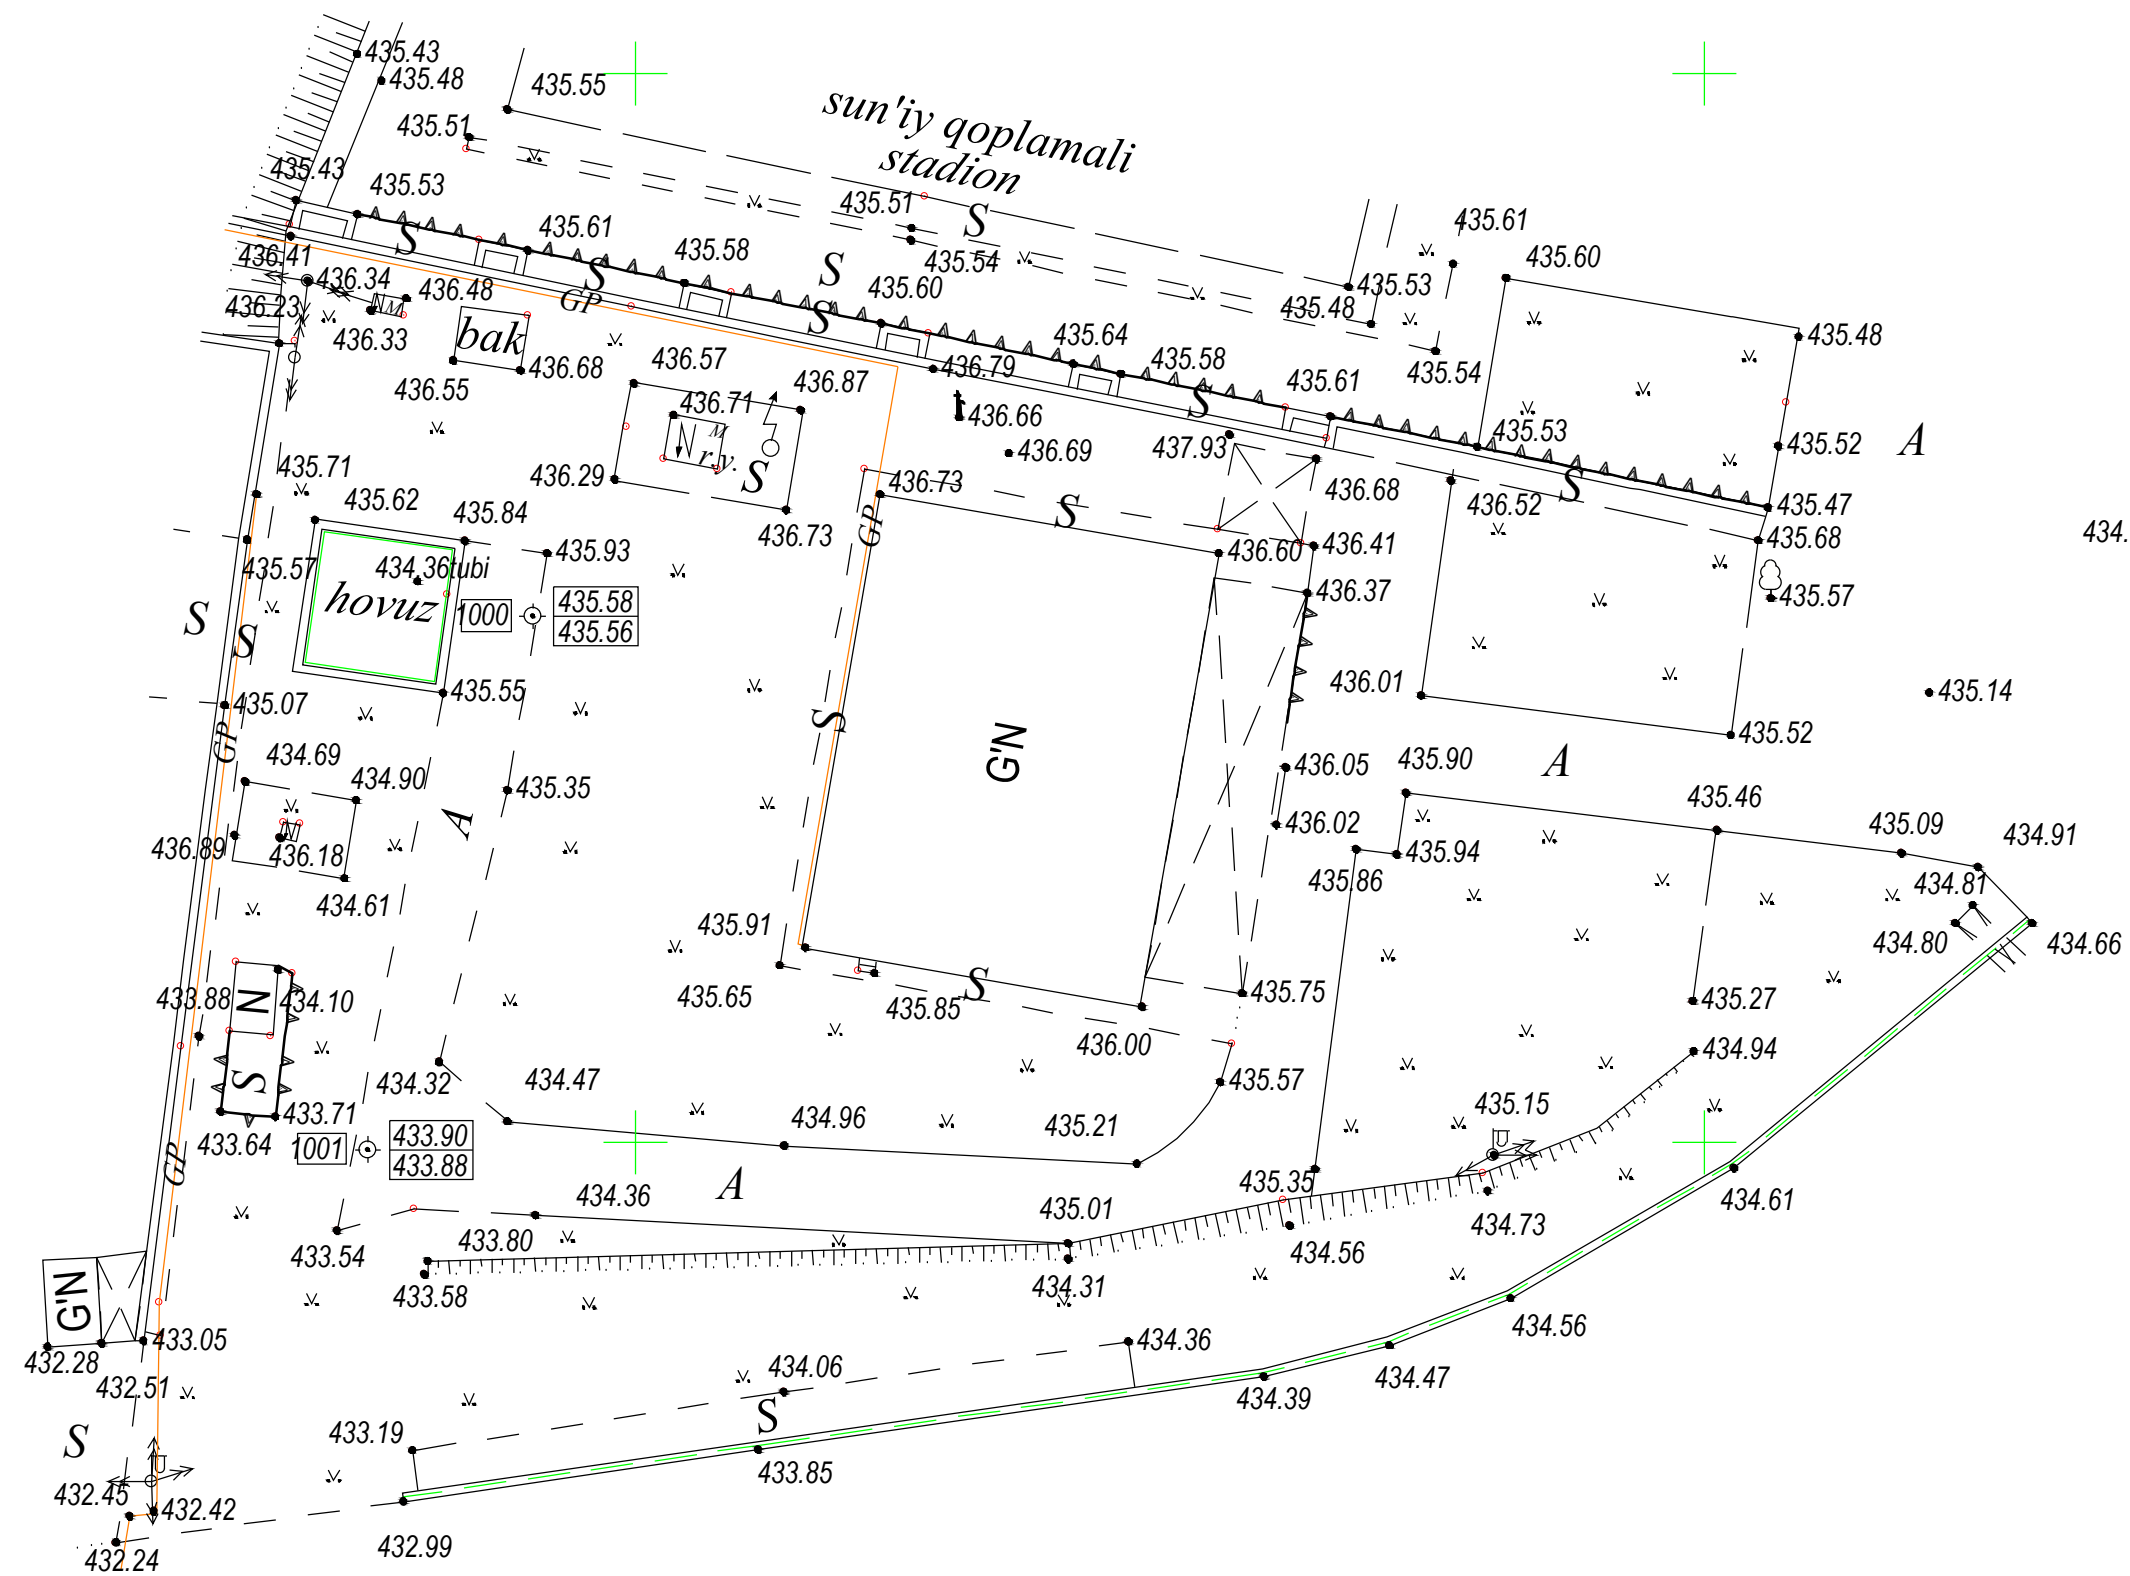


						Заказчик: Тошкент вилояти хокимлиги "Ягона дуюртмачи хизмати"			AP
						Тошкент тумани "Оқтом" МФЙдаги "Исти қлол" оилавий шифокорлик пункти диносини реконструкция қилиш (мавжуд 100 қатновли динони 2-тип ОПга мослаштириш)			
Изм.	Қол.уч.	Лист	№ док.	Подпись	Дата		Стадий	Лист	Листов
ГИП		Савранов С.				100 қатнов ОП	РП	2	8
Разработал		Хакимов А.				Общий данный	000 "YANGI ZAMON PROJEKT"		

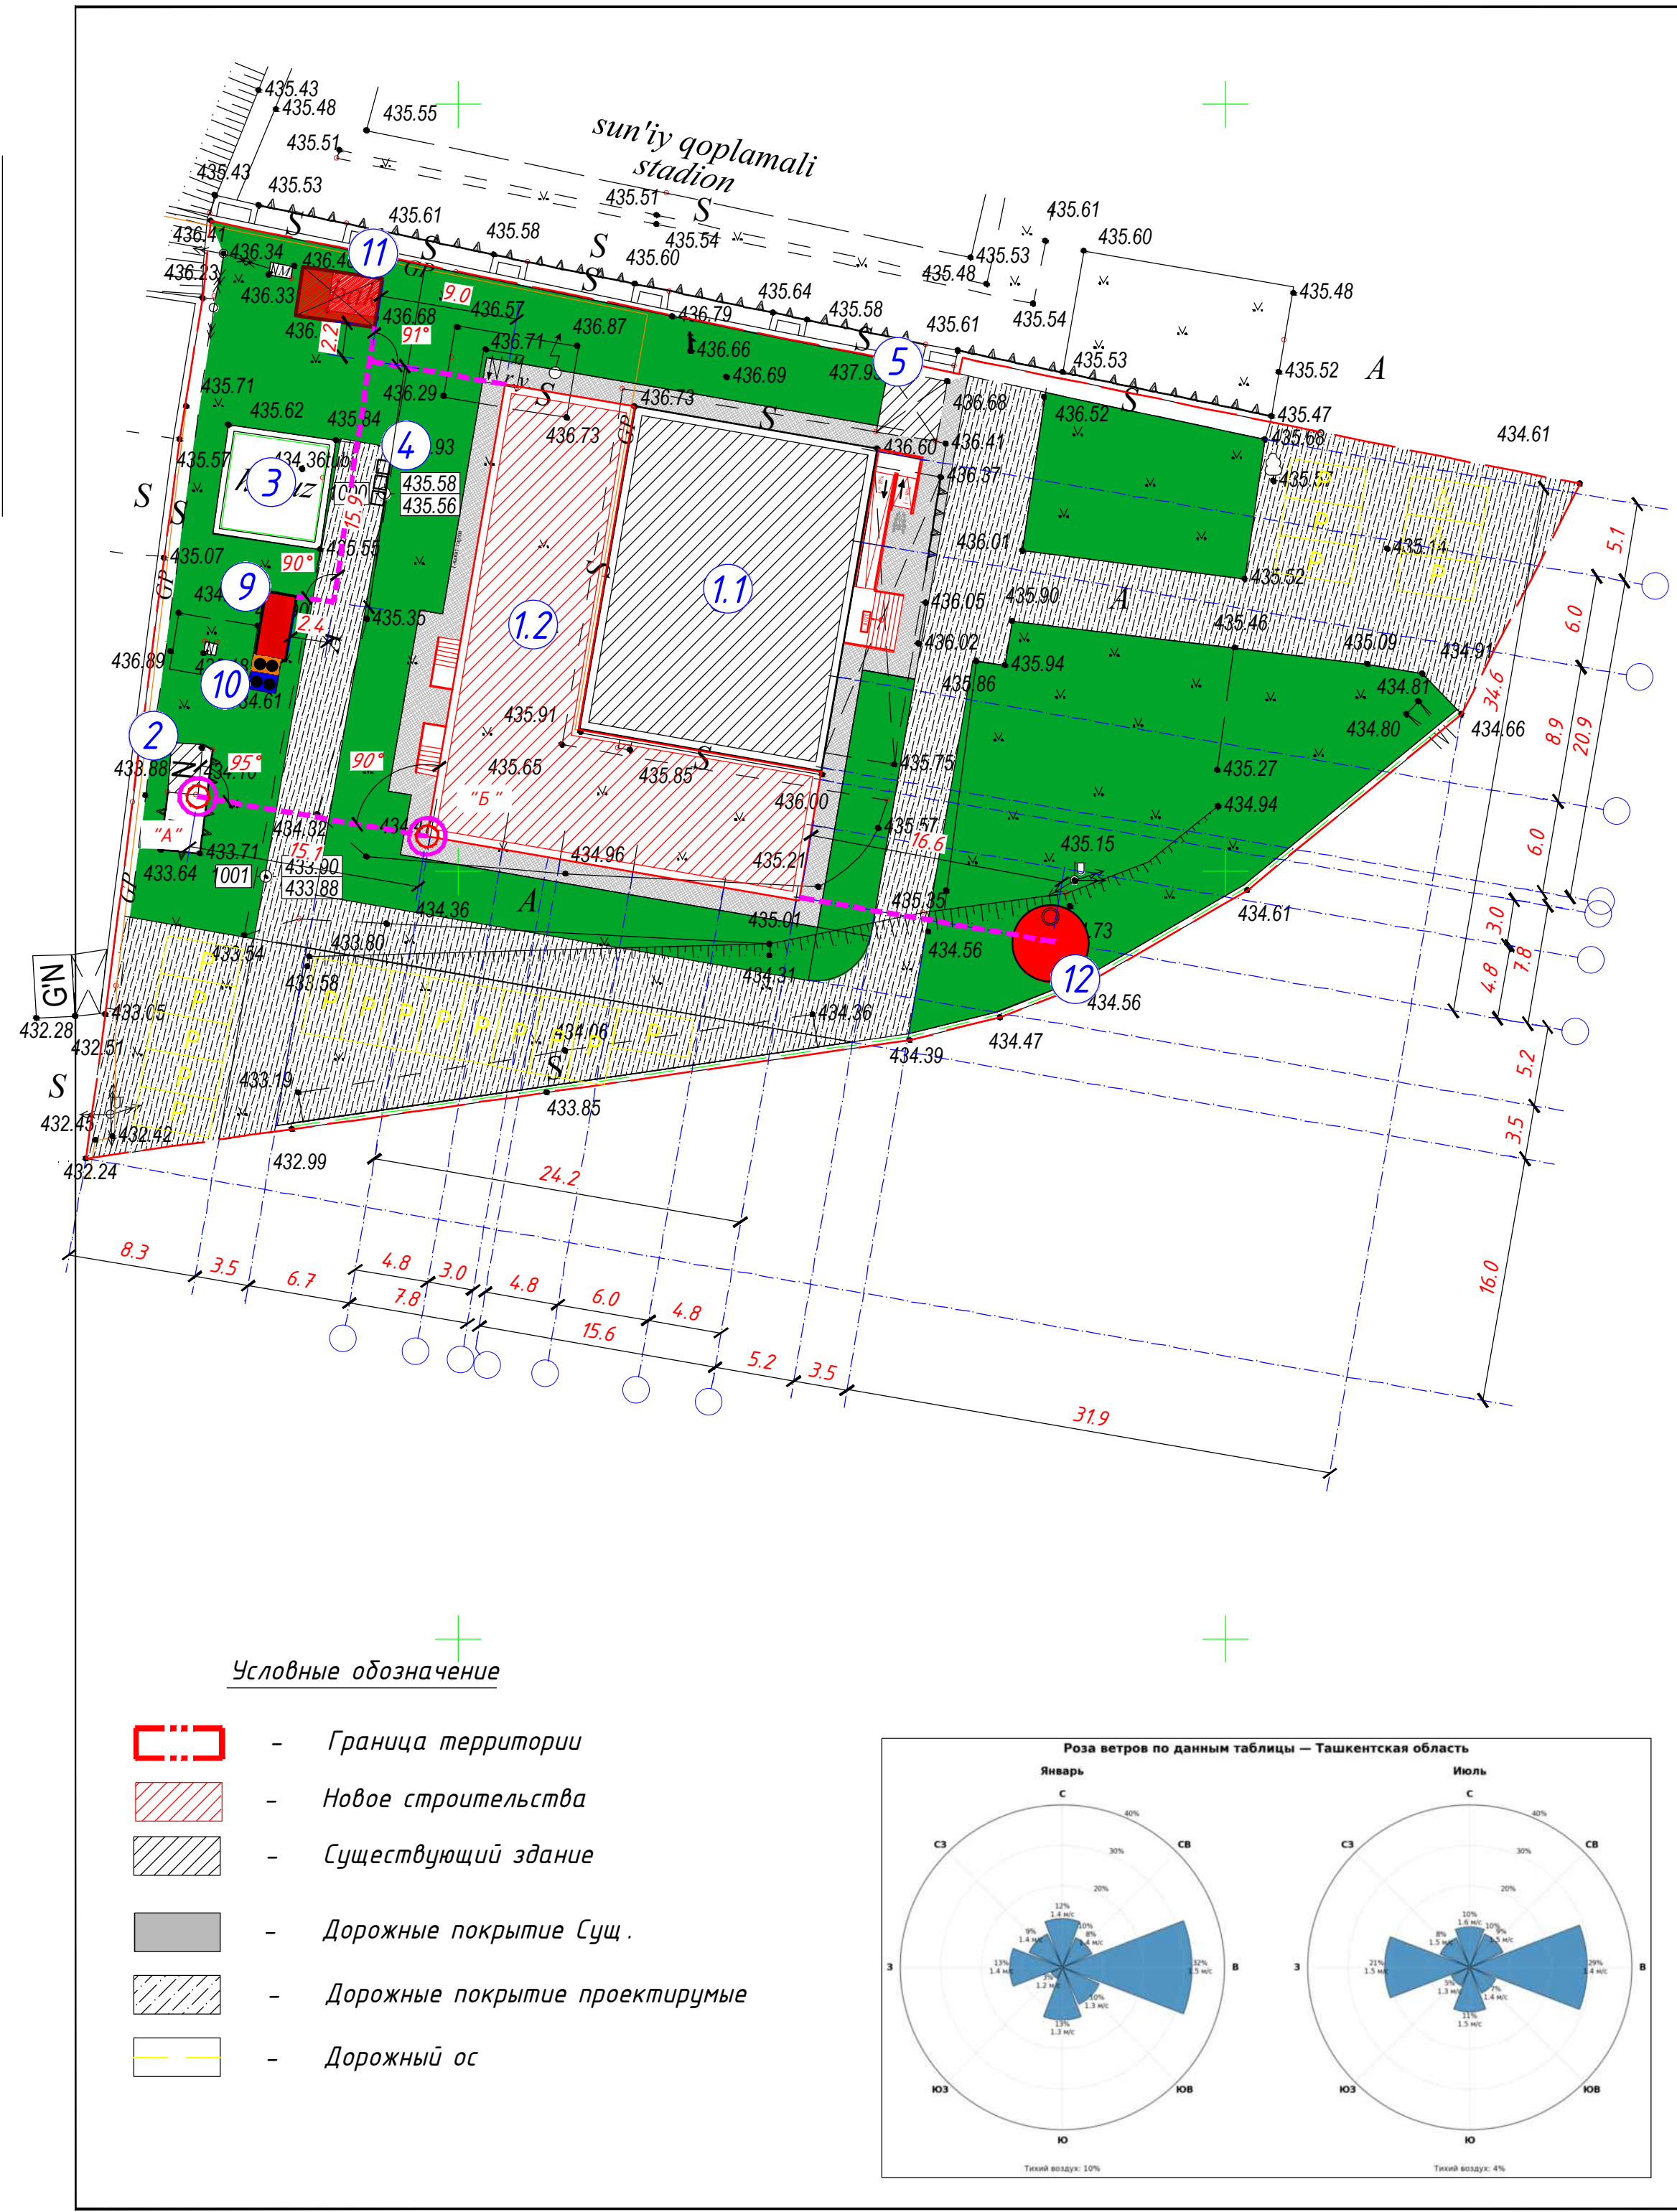


Ведомость жилых и общественных зданий и сооружений

Номер на плане	Наименование и обозначение	Этажность	Количество		Площадь, м ²		Строительный объем, м ³	
			Здания	Всего	Площадь, м ²		Здания	Всего
					Здания	Всего		
1	Семейная поликлиника на 100 посещение				732	732		
1.1	Суш здание СП	1	1	1	340	340	-	-
1.2	Пристройка к зданию СП	1	1	1	392	392	-	-
2	Уборная 2 очко Суш.	1	1	1	15	15	-	-
3	Противопожарный водём на 50 м3 Суш.	-	-	1	30	30	-	-
4	Мусорный контейнер	-	-	3	-	-	-	-
5	Навес	1	1	1	16	16	-	-
9	МТУ 100 (Резерв)	1	1	1	11	11	-	-
10	Высокоэффективный тепловой насос.	1	1	1				
11	Запас воды 2м ³	1	1	1				
12	ТОПЛОС-75 рг	1	1	1				

Основные технико экономические данные

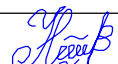Поз.	Наименование	Ед. изм.	Кол.	Примечание		
1	Площадь Проектируемая участка	м2^	3859	100%		
	В том числе :					
2	Площадь застройки	м2^	732.0	20.5%		
	Площадь застройки (существующая)	м2^	340.0			
3	Площадь дорожных покрытий	м2^	1144.0	29.6%		
4	Площадь тротуаров	м2^	207.0	5.3%		
5	Площадь благоустройства и озеленения	м2^	1715.0	44.6%		
		Заказчик: Тошкент вилояти хокимлиги "Ягона дуюртмачи хизмати"			АР	
		Тошкент тумани "Оқтом" МФЙдаги "Исти қлол" оилавий шифокорлик пункти диносини реконструкция қилиш (мавжуд 100 қатновли динони 2-тип ОПга мослаштириш)				
Изм.	Кол.уч.	Лист	№доку.	Подпись	Дата	
ГИП		Савранов С.				
Разработал		Хакимов А.				
		100 қатнов ОП		Смадиў	Лист	Листов
				РП	4	8
		Генплан разбивочный		Designer:  ООО "YANGI ZAMON PROJEKT"		

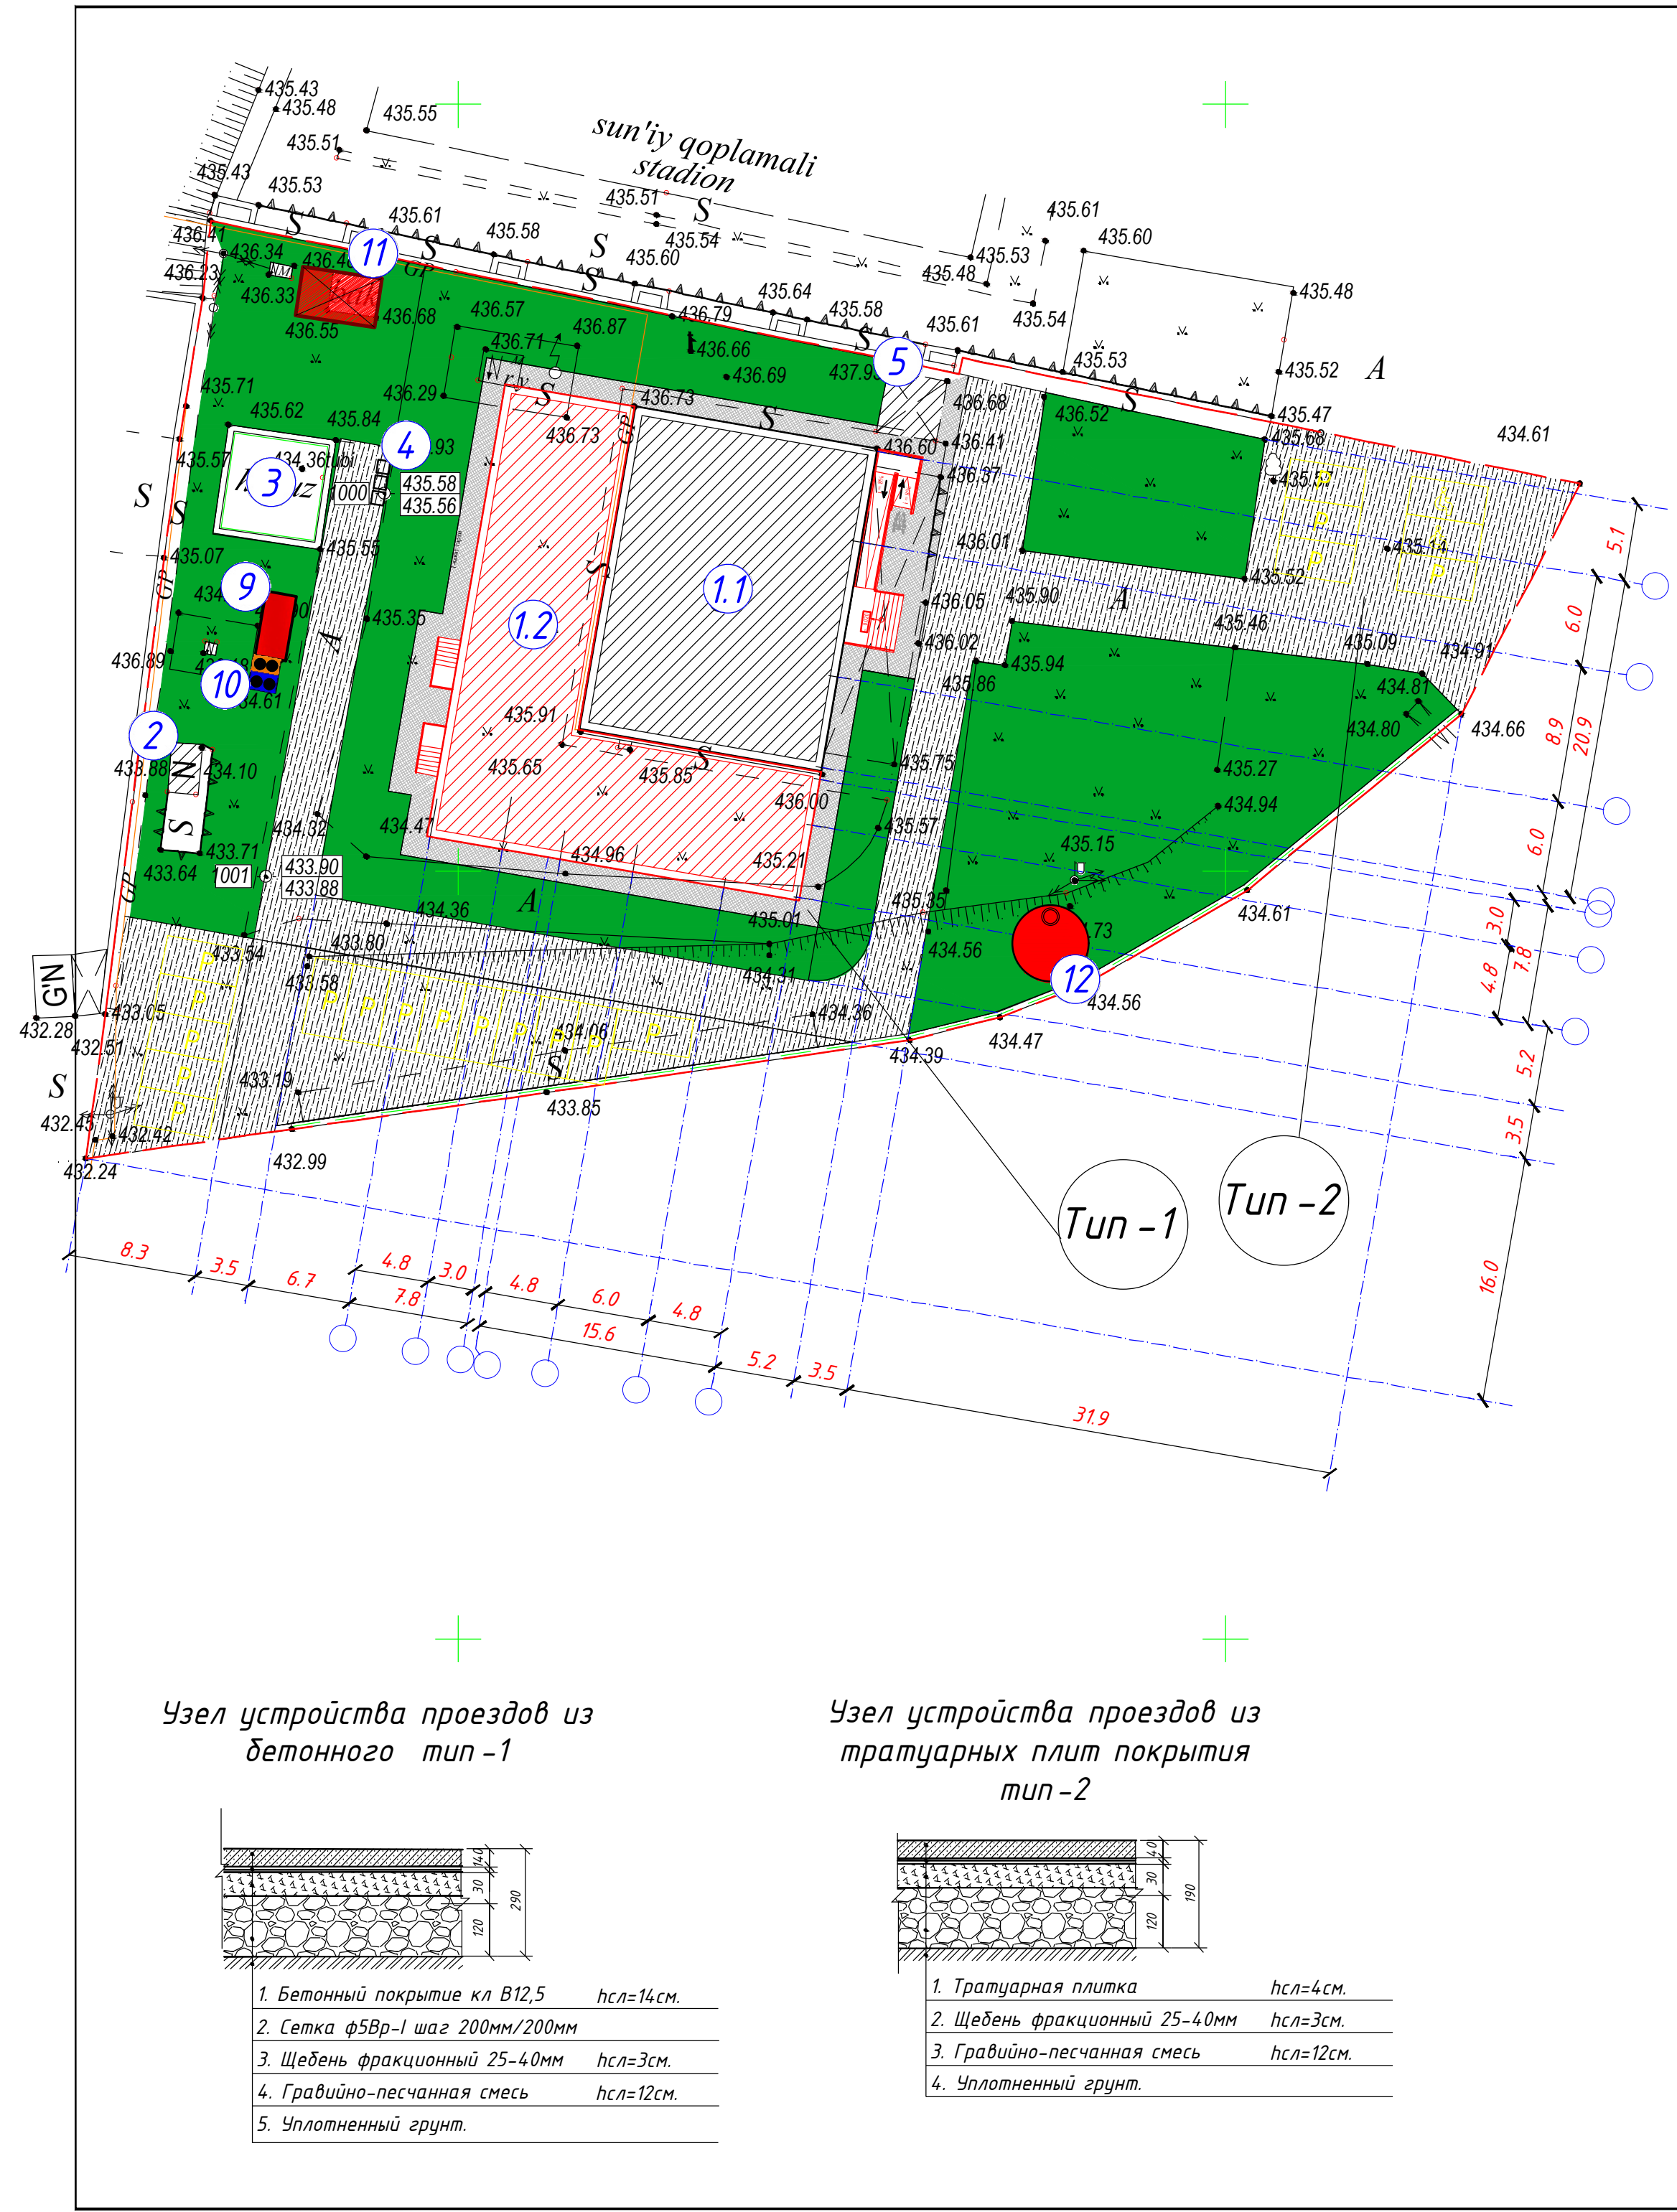


Ведомость жилых и общественных зданий и сооружений

Номер на плане	Наименование и обозначение	Этажность	Количество		Площадь, м ²		Строительный объем, м ³	
			Здания	Всего	Площадь, м ²		Здания	Всего
					Здания	Всего		
1	Семейная поликлиника на 100 посещение				732	732		
1.1	Суш здание СП	1	1	1	340	340	-	-
1.2	Пристройка к зданию СП	1	1	1	392	392	-	-
2	Уборная 2 очко Суш.	1	1	1	15	15	-	-
3	Противопожарный водём на 50 м3 Суш.	-	-	1	30	30	-	-
4	Мусорный контейнер	-	-	3	-	-	-	-
5	Навес	1	1	1	16	16	-	-
9	МТУ 100 (Резерв)	1	1	1	11	11	-	-
10	Высокоэффективный тепловой насос.	1	1	1				
11	Запас воды 2м ³	1	1	1				
12	ТОПЛОС-75 пр	1	1	1				


Ведомость проездов, тротуаров, площадок

Поз.	Наименование					Тип	Площадь покрытия, м ²		Примечание				
1	Дорожное покрытие					1	1144						
2	Покрывтие из тротуарных плит					2	207						
						Заказчик: Тошкент вилояти хокимлиги "Ягона буюртмачи хизмати"							AP
						Тошкент тумани "Оқтом" МФЙдаги "Исти қлол" оилавий шифокорлик пункти диносини реконструкция қилиш (мавжуд 100 қатновли динони 2-тип ОПга мослаштириш)							
Изм.	Кол.уч.	Лист	№доку.	Подпись	Дата								
ГИП	Савранов С.					100 қатнов ОП				Стадий	Лист	Листов	
										РП	5	8	
Разработал	Хакимов А.					Генплан благоустройства				Designer: 	ООО "YANGI ZAMON PROJEKT"		

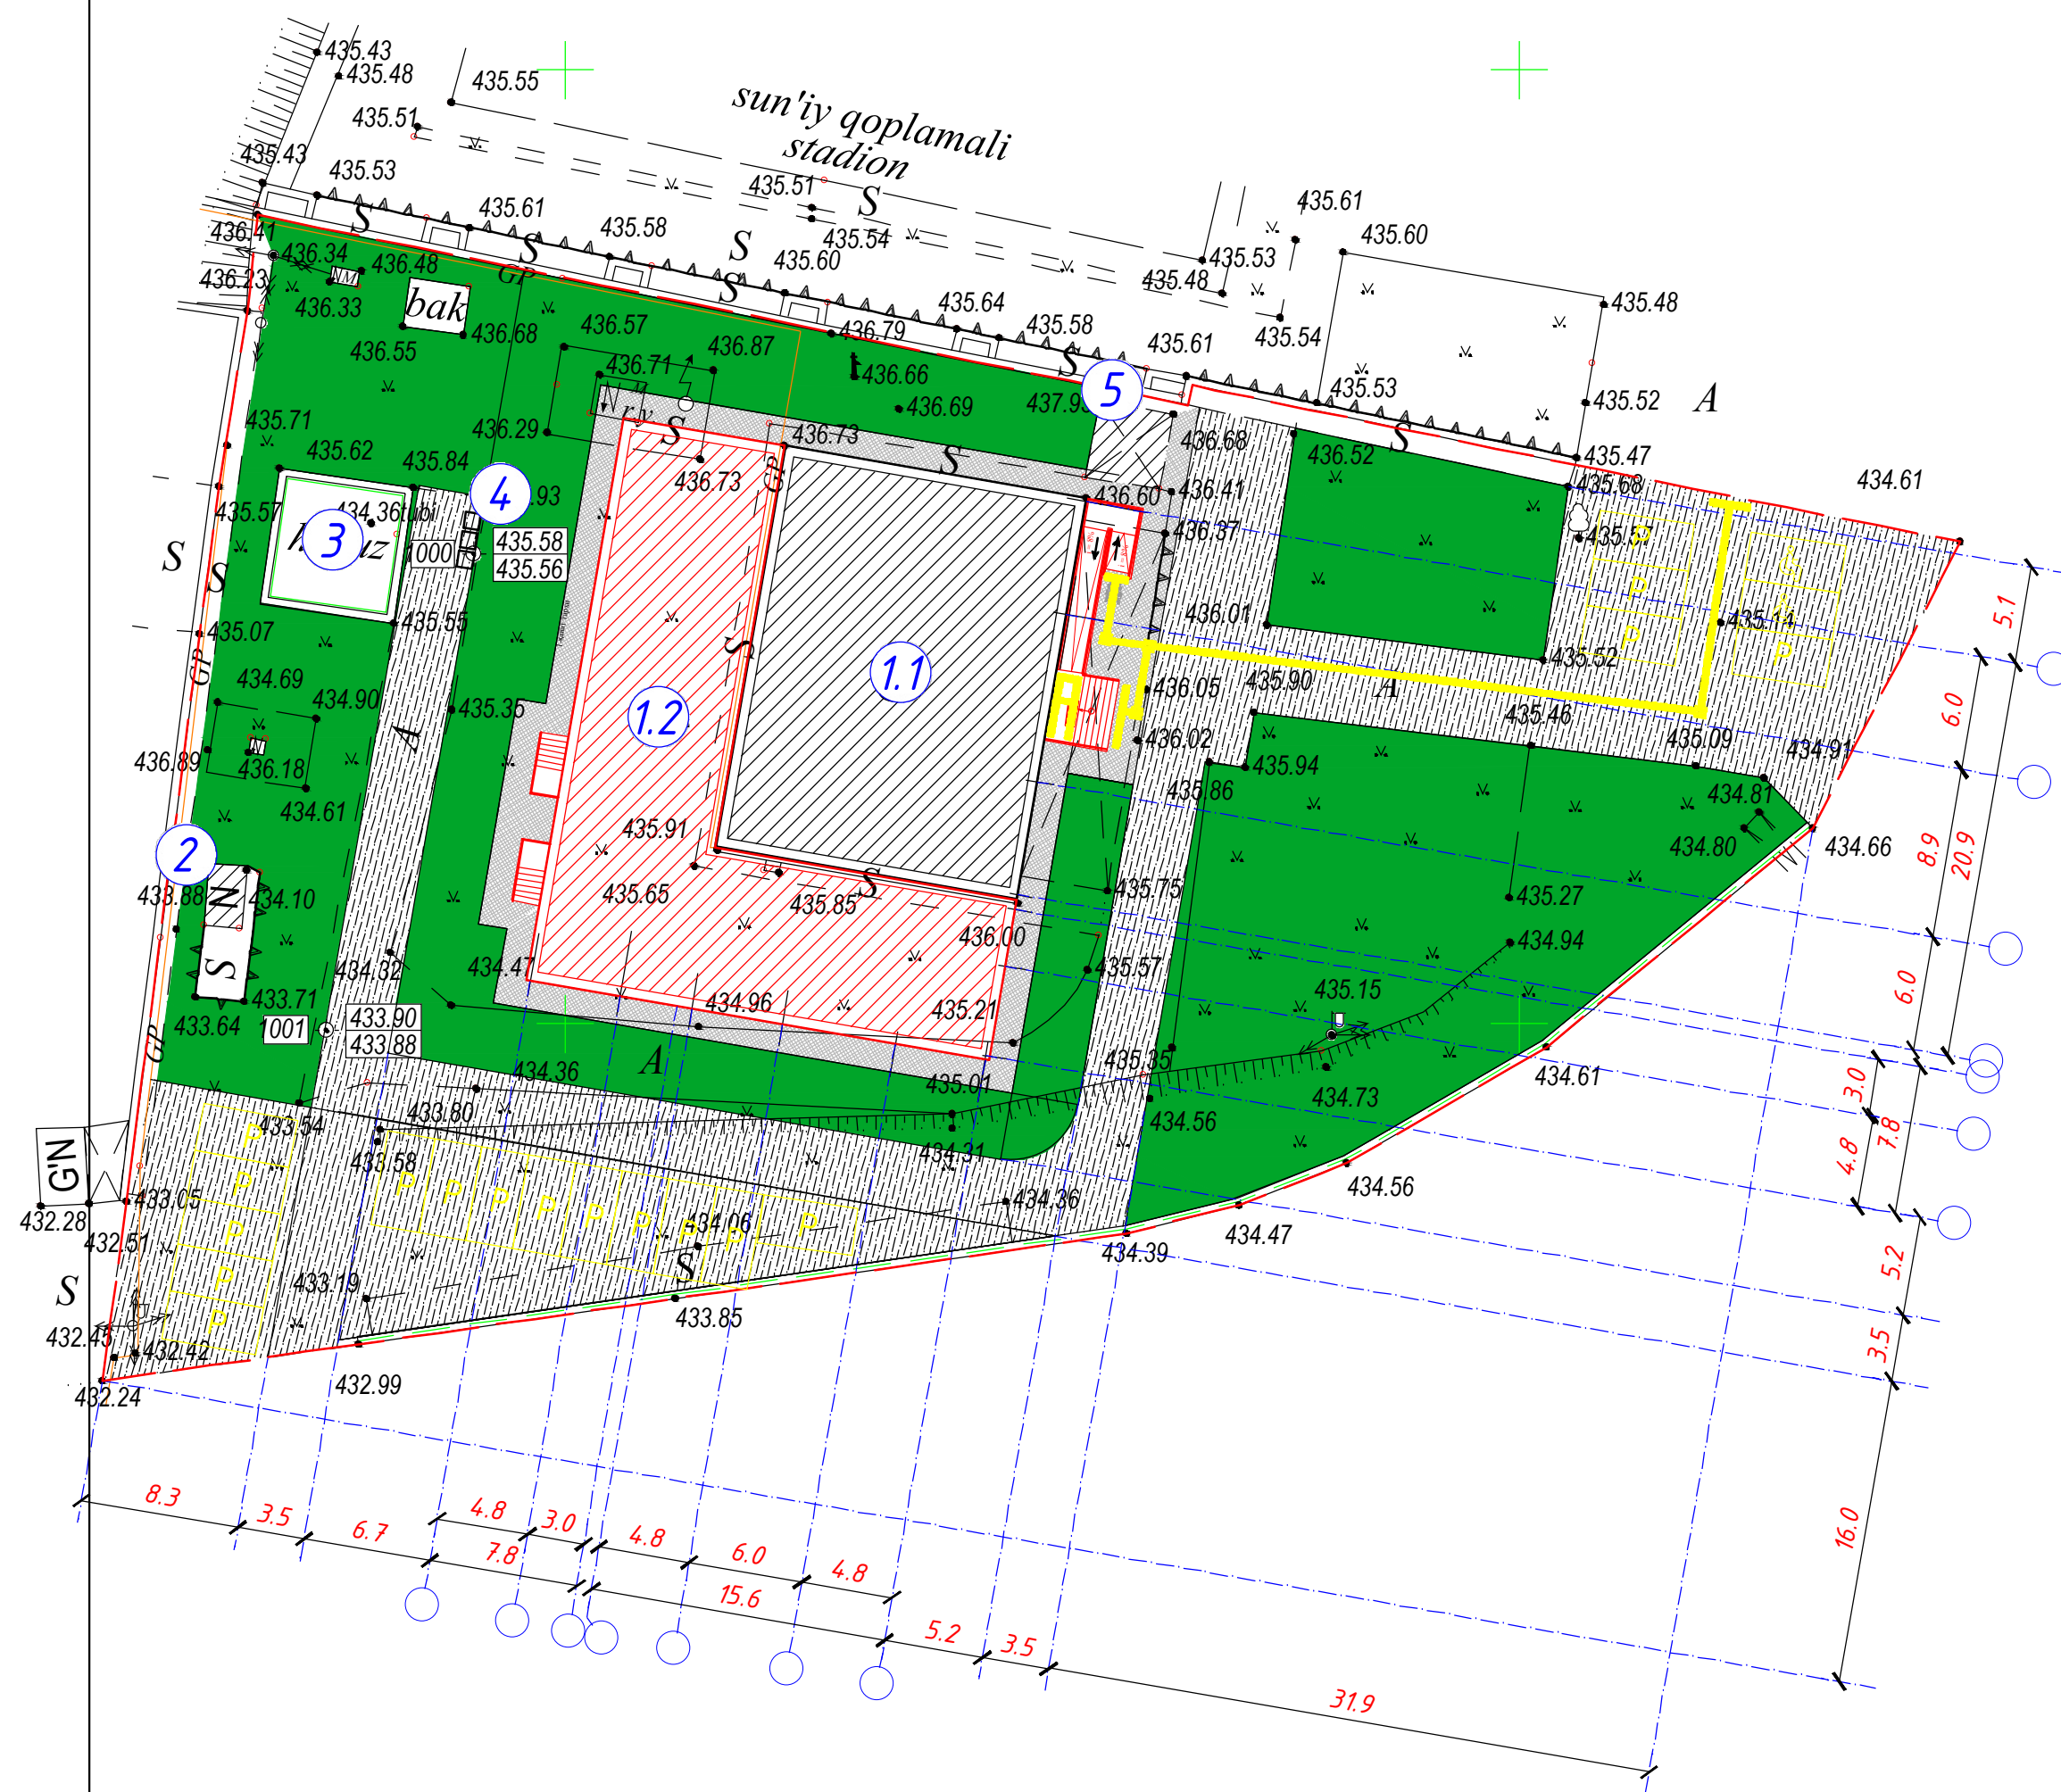


Условные обозначение

- Граница территории
- Новое строительства
- Существующий здание
- Дорожные покрытие Сущ.
- Дорожные покрытие проектируемые
- Дорожный ос

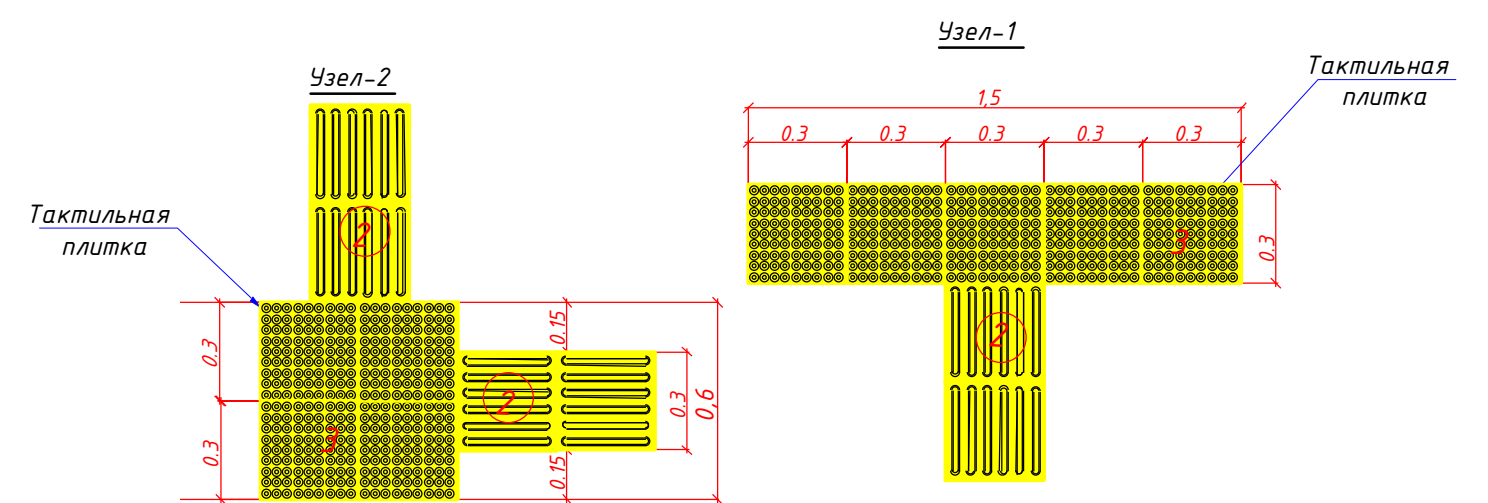


Узель "А"

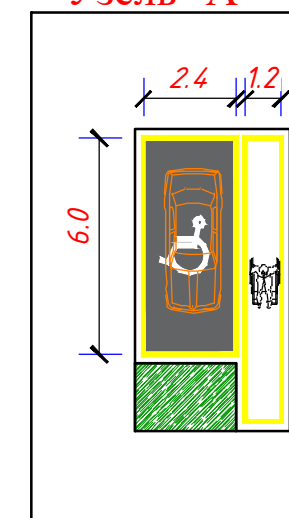

Примечания:

1. Тактильная плитка полоса продольная с люверсами 300х300х30 мм. Направление движения - $192 \text{ м} \times 0.3 \text{ м} = 57.6 \text{ м}^2$
2. Тактильная плитка 300х300х30 мм, композит конус в шахматном порядке - $9.0 \text{ м} \times 0.3 \text{ м} = 2.7 \text{ м}^2$
2. Знаки дорожные квадратные информационно - указательные (по ГОСТ 10807-78), основа - алюминиевая композитная панель 4 мм, 1 - типоразмер (для инвалидов 6.4.17) - 1 шт
3. Краска для специального знака разделения парковки для инвалидов - 3.00 м^2 .
4. Размеры даны в метрах.
5. Бетонные покрытия выполнит рефленными для нескольжения.

						Заказчик: Тошкент вилояти хокимлиги "Ягона дуюртмачи хизмати"	AP
						Тошкент тумани "Оқтом" МФЙдаги "Исти қлол" оилавий шифокорлик пункти диносини реконструкция қилиш (мавжуд 100 қатновли динони 2-тип ОПга мослаштириш)	
Изм.	Кол.уч.	Лист	№доку.	Подпись	Дата		
ГИП	Савранов С.					100 қатнов ОП	Стадий РП
Разработал	Хакимов А.					Генеральный план малоомобильные группы населения	Лист 7
							Листов 8
						ООО "YANGI ZAMON PROJEKT"	

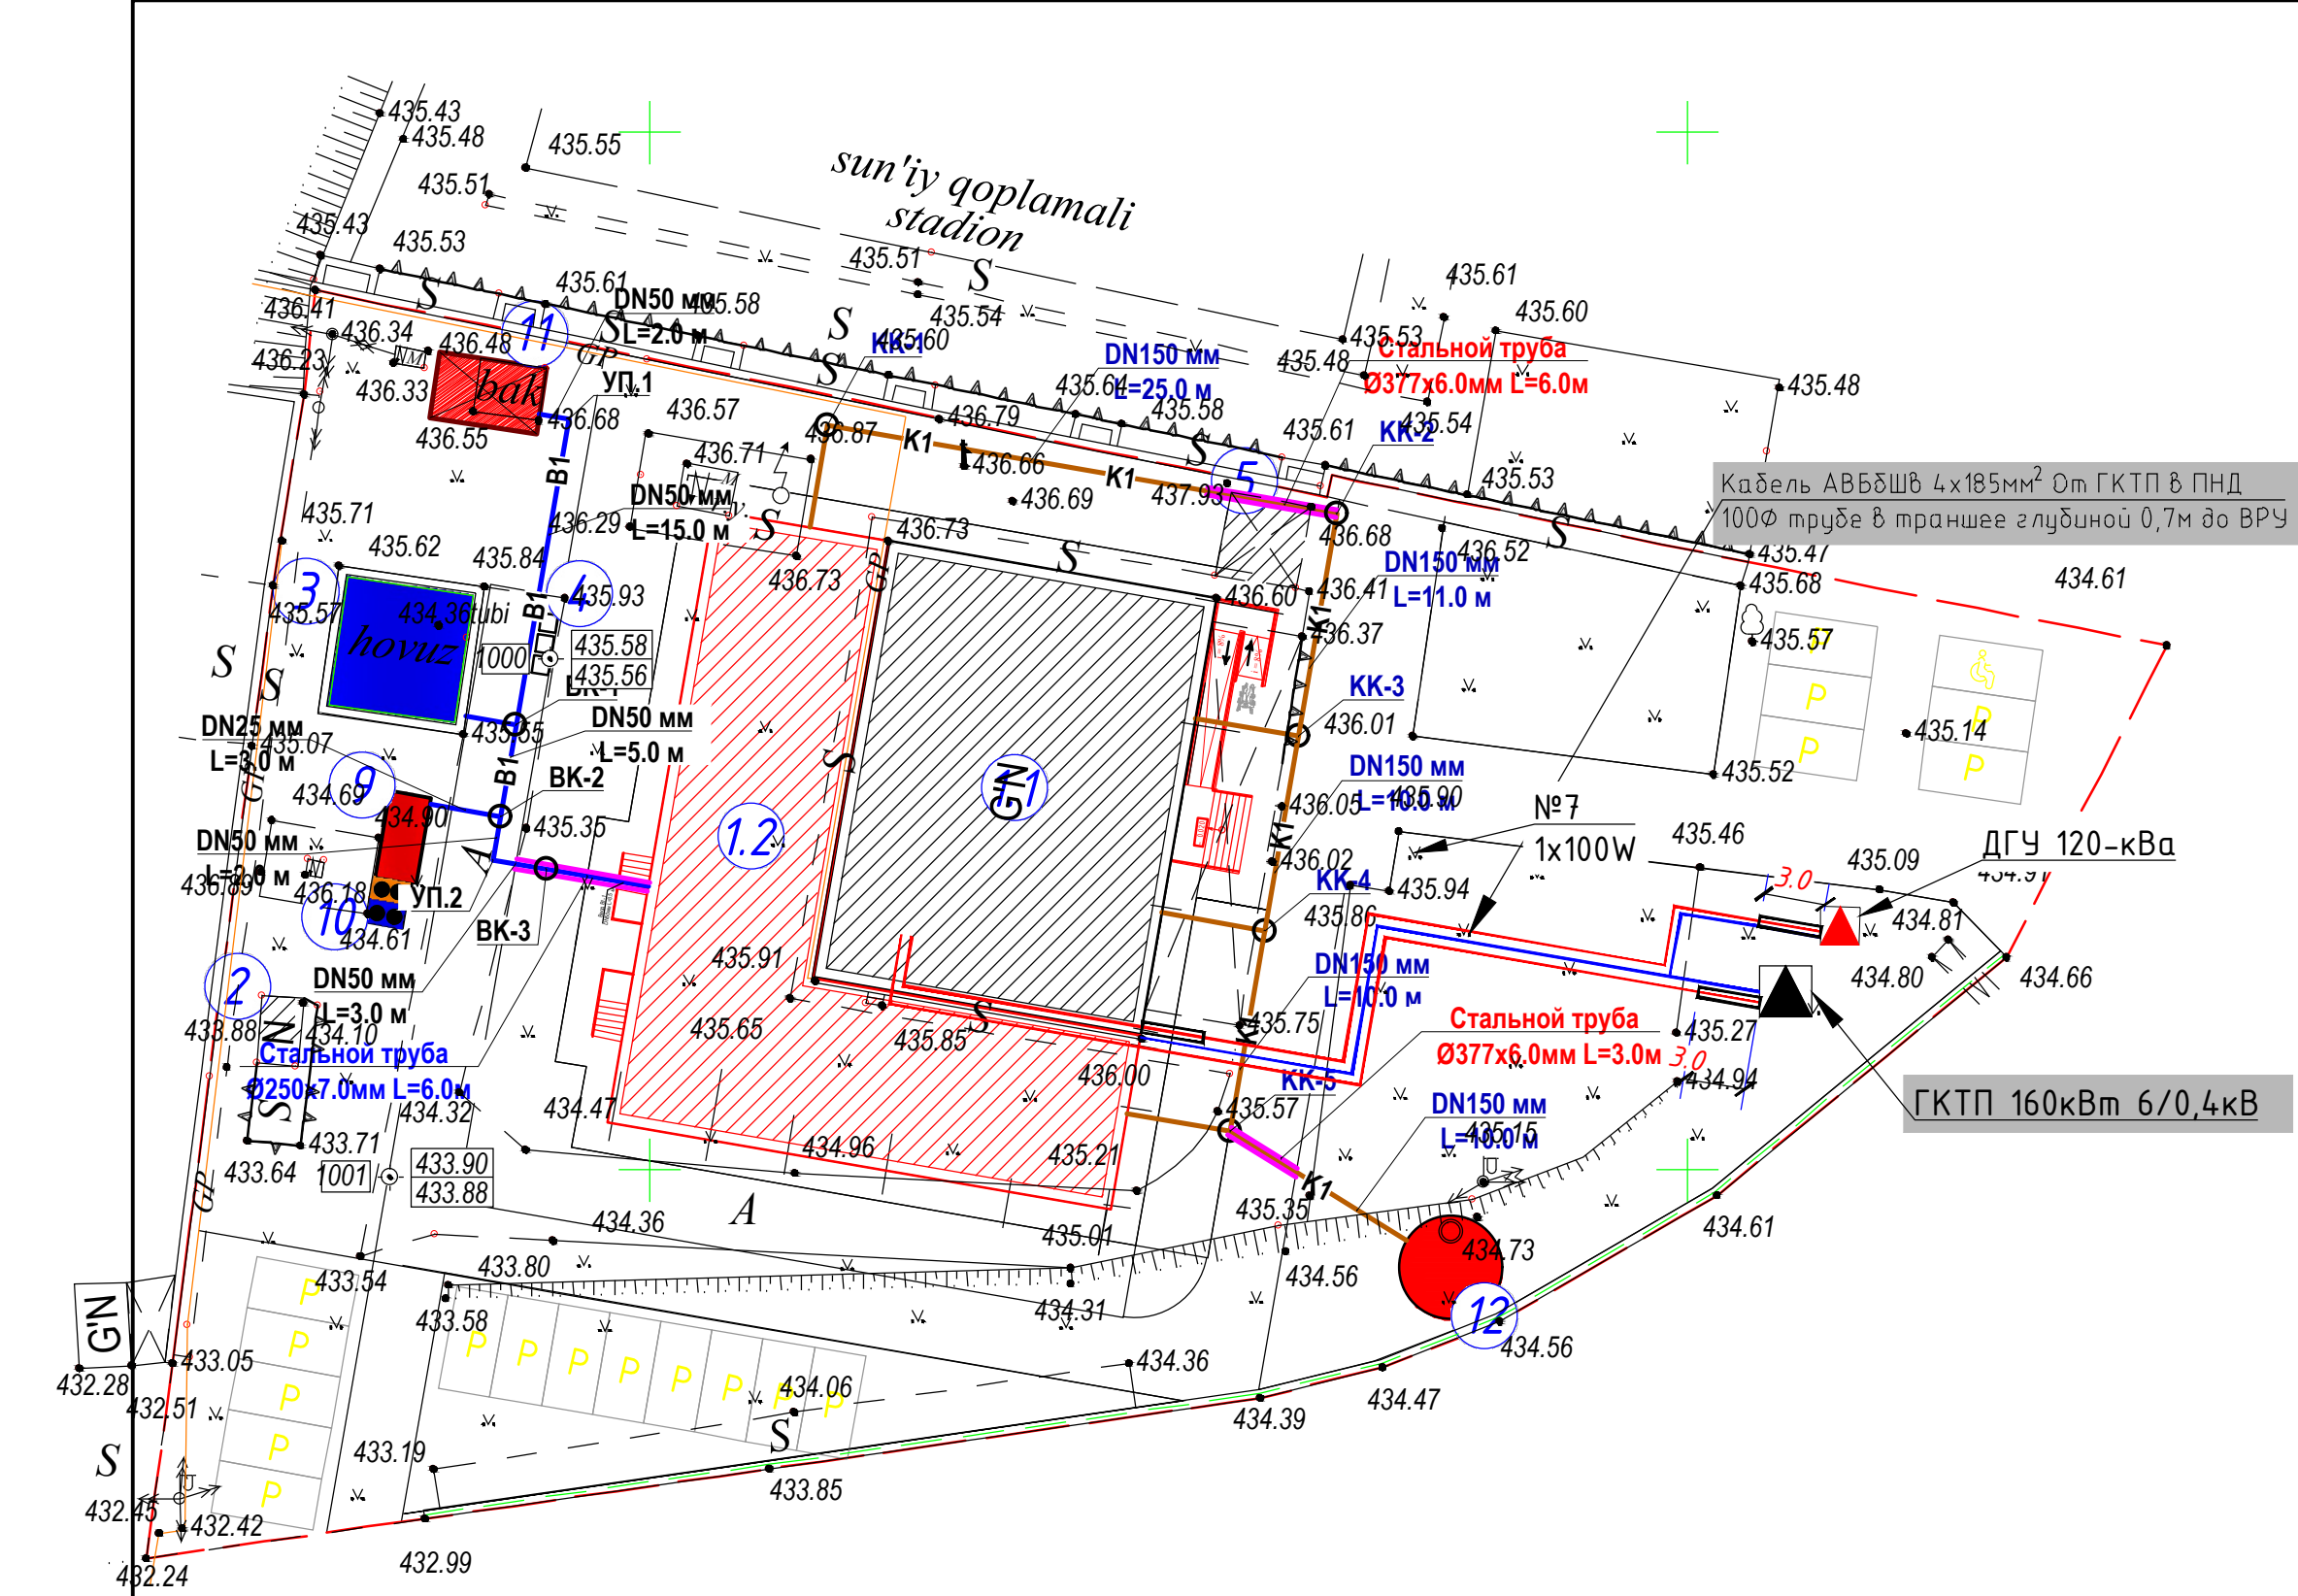

Ведомость жилых и общественных зданий и сооружений

Номер на плане	Наименование и обозначение	Этажность	Количество		Площадь, м ²		Строительный объем, м ³	
			Здания	Всего	Площадь, м ²		Здания	Всего
					Здания	Всего		
1	Семейная поликлиника на 100 посещение				732	732		
1.1	Суш здание СП	1	1	1	340	340	-	-
1.2	Пристройка к зданию СП	1	1	1	392	392	-	-
2	Уборная 2 очко Суш.	1	1	1	15	15	-	-
3	Противопожарный водём на 50 м3 Суш.	-	-	1	30	30	-	-
4	Мусорный контейнер	-	-	3	-	-	-	-
5	Навес	1	1	1	16	16	-	-
9	МТУ 100 (Резерв)	1	1	1	11	11	-	-
10	Высокоэффективный тепловой насос.	1	1	1				
11	Запас воды 2м ³	1	1	1				
12	ТОРЛОС-75 пр	1	1	1				

Условное обозначение.

ВРУ

№1
100

Проектируемая КЛ-0,4кВ.

W

Проектируемая ВЛ-10кВ.

Кабель в трубе асбоцементной Ф100мм

В1

-Проектируемый водопровод

T1

--Точка разрыва, присоединение без колодца

УП.1

--Угол поворота.

K1

--Проектируемая канализация

KK-1

--Колодцы канализации

BK-1

--Колодец водопроводный.

Инв. № подл.

Подпись и дата

Взам. инв. №

Заказчик: Тошкент вилояти хокимлиги
"Ягона дуюртмачи хизмати"

AP

Тошкент тумани "Оқтом" МФЙдаги "Исти қлол" оилавий
шифокорлик пункти диносини реконструкция қилиш (мавжуд
100 қатновли динони 2-тип ОПга мослаштириш)

Изм. Кол.уч. Лист №доку. Подпись Дата

ГИП Савранов С. Разработал Хакимов А.

100 қатнов ОП

Стадий РП Лист 8 Листов 8

Сводный инженерный план

ООО
"YANGI ZAMON PROJEKT"