


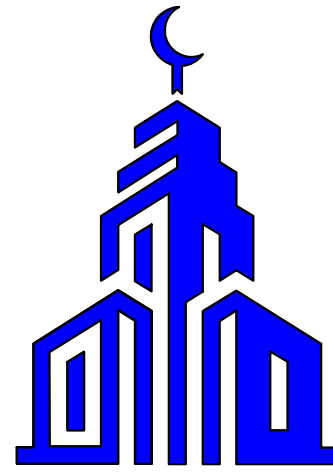

Plans **BBB** Project


Ishchi Loyiha

Samarqand shahar tibbiyot birlashmasini rekonstruksiya qilish
(mavjud binoni ta'mirlash moslashtirish)

Albom I

Bo'lim: Bosh reja.

Samarqand- 2026 y.

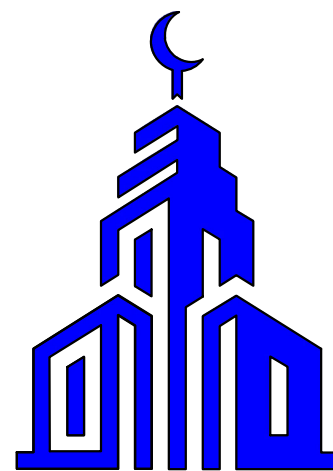

Plans **BBB** Project

Ishchi Loyiha

Samarqand shahar tibbiyot birlashmasini rekonstruksiya qilish
(mavjud binoni ta'mirlash moslashtirish)

Albom I

Direktor:

Xayrullayev Sh. I

L.B.M

Vafojev M.

Samarqand- 2026 y.

To'planning ro'yxati.

Varaq	Nomlanishi	Eslatma.
1.	Umumiy ma'lumotlar	UM-1
2.	Holat rejasi	HR-2
3.	Topografiya	TR-3
4.	Umumiy tartib sxemasi.	Bosh reja-4
5.	Vertikal rejalashtirish. O'lchamli.Bosh reja M 1:500	Bosh reja-5
6.	Obodonlashtirish Bosh rejasi	Bosh reja-6
7.	Yomg'ir suvlarini chiqarib yuborish.M 1:500	Bosh reja-7

Ma'lumotnoma va biriktirilgan hujjatlar ro'yxati.

Belgilash	Nomlanishi	Eslatma.
SHNQ 2.07.01-03*	"Shahar va qishloq aholi punktlarini rivojlantirish va qurish rejalashtirish"	
GOST-21.508-85	"Korxona, inshootlar va yashash-fuqarolik ob'ektlarining umumiy rejasi"	
PCT Y ₃ 21.204-93	"Umumiy reja va transport inshootlarining elementlarining shartli grafik belgilar va tasvirlari"	
GOST-21.102-79	"Ishchi chizmalar bo'yicha umumiy ma'lumotlar"	
QMQ 2.01.01-94	"Loyihalash uchun iqlim va fiziko-geologik ma'lumotlar"	
ИКН- 03.19 МДО РY ₃	"Bog'cha ta'lim muassasalari"	
SHNQ 2.07.02-07	"Nogironlar va kam harakatchan aholi guruhlarining ehtiyojlarini hisobga olgan holda hayot muhiti loyihalash"	
SHNQ 2.01.02-04	"Bino va inshootlarning yong'in xavfsizligi"	

Texnik-iqtisodiy ko'rsatkichlar

No	Nomlanishi	Birlik	Ko'rsatkichlar
1	Qurilish hajmi	M ³	9573.55
2	Qurilish maydoni qo'shni bino va inshootlar bilan	M ²	1800.00
3	Foydali maydon	M ²	1851.26

«Loyiha amaldagi normalar, qoidalar, ko'rsatmalar talablariga javob beradi va davlat standartlari va binoning xavfsiz ishlashini ta'minlaydi loyihada ko'zda tutilgan portlash va yong'in xavfsizligi choralarini hisobga olgan holda. »

Bosh loyiha muhandisi:

Vafoyev.M.

UMUMIY MA'LUMOTLAR

Samarqand shahar tibbiyot birlashmasini rekonstruksiya qilish

(mavjud binoni ta'mirlash moslashtirish)

Ushbu loyiha asosida ishlab chiqilgan APL № 1718-1718401-257576- 02.03.2026 y

O'zbekiston Respublikasi Prezidentining 2025-yil 27-dekabrdaqi PQ-393-son qaroriga 20-ilova.

1. Bosh reja topografiya asosida ishlab chiqiladi.

2.Ushba topografiyani "O'ZGASHKLITI" MCHJ Samarqand filiali bajargan.

3.Arxitektura loyihasi buyurtmachi tomonidan tasdiqlangan loyiha chizmasi asosida ishlab chiqilgan.

4.Chizmalarda qabul qilingan texnik echimlar atrof-muhit talablariga javob beradi, sanitariya-gigiyena, yong'inga qarshi va boshqa amaldagi me'yor va qoidalarga rioya qilish va odamlarning hayoti va sog'lig'i uchun binoning xavfsiz ishlashini ta'minlaydi.

chizmalarda nazarda tutilgan chora-tadbirlar.

Asosiy geologik ma'lumotlar:

Asosiy tuproq-suv qatlami yer yuzasidan qancha masofada joylashgan aniqlanmagan.

Hududning seysmik faolligi – 7 ball.

Mas'uliyat kategoriyasi – I.

Tuproqning maksimal muzlash chuqurligi: har 10 yil uchun 0,26 m, har 50 yil uchun 0,33 m.

Havo harorati ko'rsatkichlari:

O'rtacha yillik harorat: +18°C

Maksimal harorat: +40°C

Minimal harorat: -20°C

Shamol yo'nalishi:

Iyun–avgust: shimol-sharq yo'nalishi

Dekabr–fevral: sharq yo'nalishi

Tuproq asosi ko'rsatkichlari:

Loyiha obyekti IV element zonada joylashgan.

Loyiha obyekti joylashgan yer uchastkasi chegaralari:

Shimol tomondan – Mahalliy uylar

Janub tomondan – Mahalliy uylar

G'arb tomondan – Noturar binolar

Sharq tomondan – Ko'p qavatli uylar

Izoh:


Ushbu loyiha O'zbekiston Respublikasi hududida amalda bo'lgan normativ hujjatlar asosida ishlab chiqilgan. Shuningdek, muhandislik kommunikatsiyalari loyihasi berilgan texnik shartlar asosida ishlab chiqilgan.

Loyihalanayotgan hudud balansi

№	Nomlanishi	Ko'rsatgichi	
		Maydoni m ²	% hududning umumiy maydoni
1	<i>Shifoxona hududi maydoni</i>	34 971.3	100
	Shu jumladan:		
2	Mukammal ta'mirlanayotgan bino	923.40	2,65
3	Loyihalanayotgan bino va inshoot	8.40	0,02
4	Mavjud shifoxona binosi	6510.80	18,62
5	Loyihalanayotgan Yer qoplamalari maydoni (zina va panduslar bilan)	495,0	1,41
6	Mavjud yer qoplamalari maydoni	13 993,0	40,02
7	Mavjud ko'kalamzor maydoni	13 040,7	37,28



						<i>Buyurtmachi: Samarqand viloyati hokimligi</i> <i>"Yagona buyurtmachi xizmati" DUK</i>				UM	
						Samarqand shahar tibbiyot birlashmasini rekonstruksiya qilish (mavjud binoni ta'mirlash moslashtirish)					
Lavozim:	F.I.SH.		Imzo:	Vaqt:		Mavjud binoni ta'mirlash moslashtirish			Bosqich	Varaq	Varaqlar
Direktor:	Xayrullayev Sh			2026					PP	1	7
L.B.M	Vafoev.M										
L.B.A	Abdug'aniyev M.										
Bajaruvchi:	Abdug'aniyev M.					Umumiy ma'lumotlar					

(Samarqand shahar "Tutзор" MFY hududida rejalashtirish tuzilishi elementining joylashuvi)

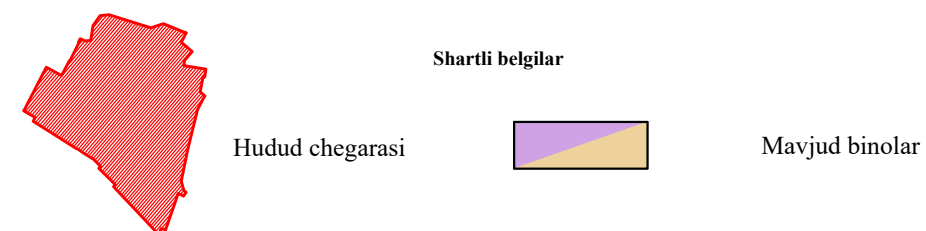

						Buyurtmachi: Samarqand viloyati hokimligi "Yagona buyurtmachi xizmati" DUK			BR
						Samarqand shahar tibbiyot birlashmasini rekonstruksiya qilish (mavjud binoni ta'mirlash moslashtirish)			
Lavozim:	F.I.SH.	Imzo:	Vaqt:				Bosqich	Varaq	Varaqlar
			2026			Mavjud binoni ta'mirlash moslashtirish	PII	2	7
Direktor:	Xayrullayev SHI								
L.B.M	Vafojev M.								
L.B.A	Abdug'aniyev M.					Holat rejasi	 Minis. DRR Prezident		
Bajaruvchi:	Abdug'aniyev M.								

Samarqand shahar tibbiyot birlashmasini rekonstruksiya qilish
(mavjud binoni ta'mirlash moslashtirish)

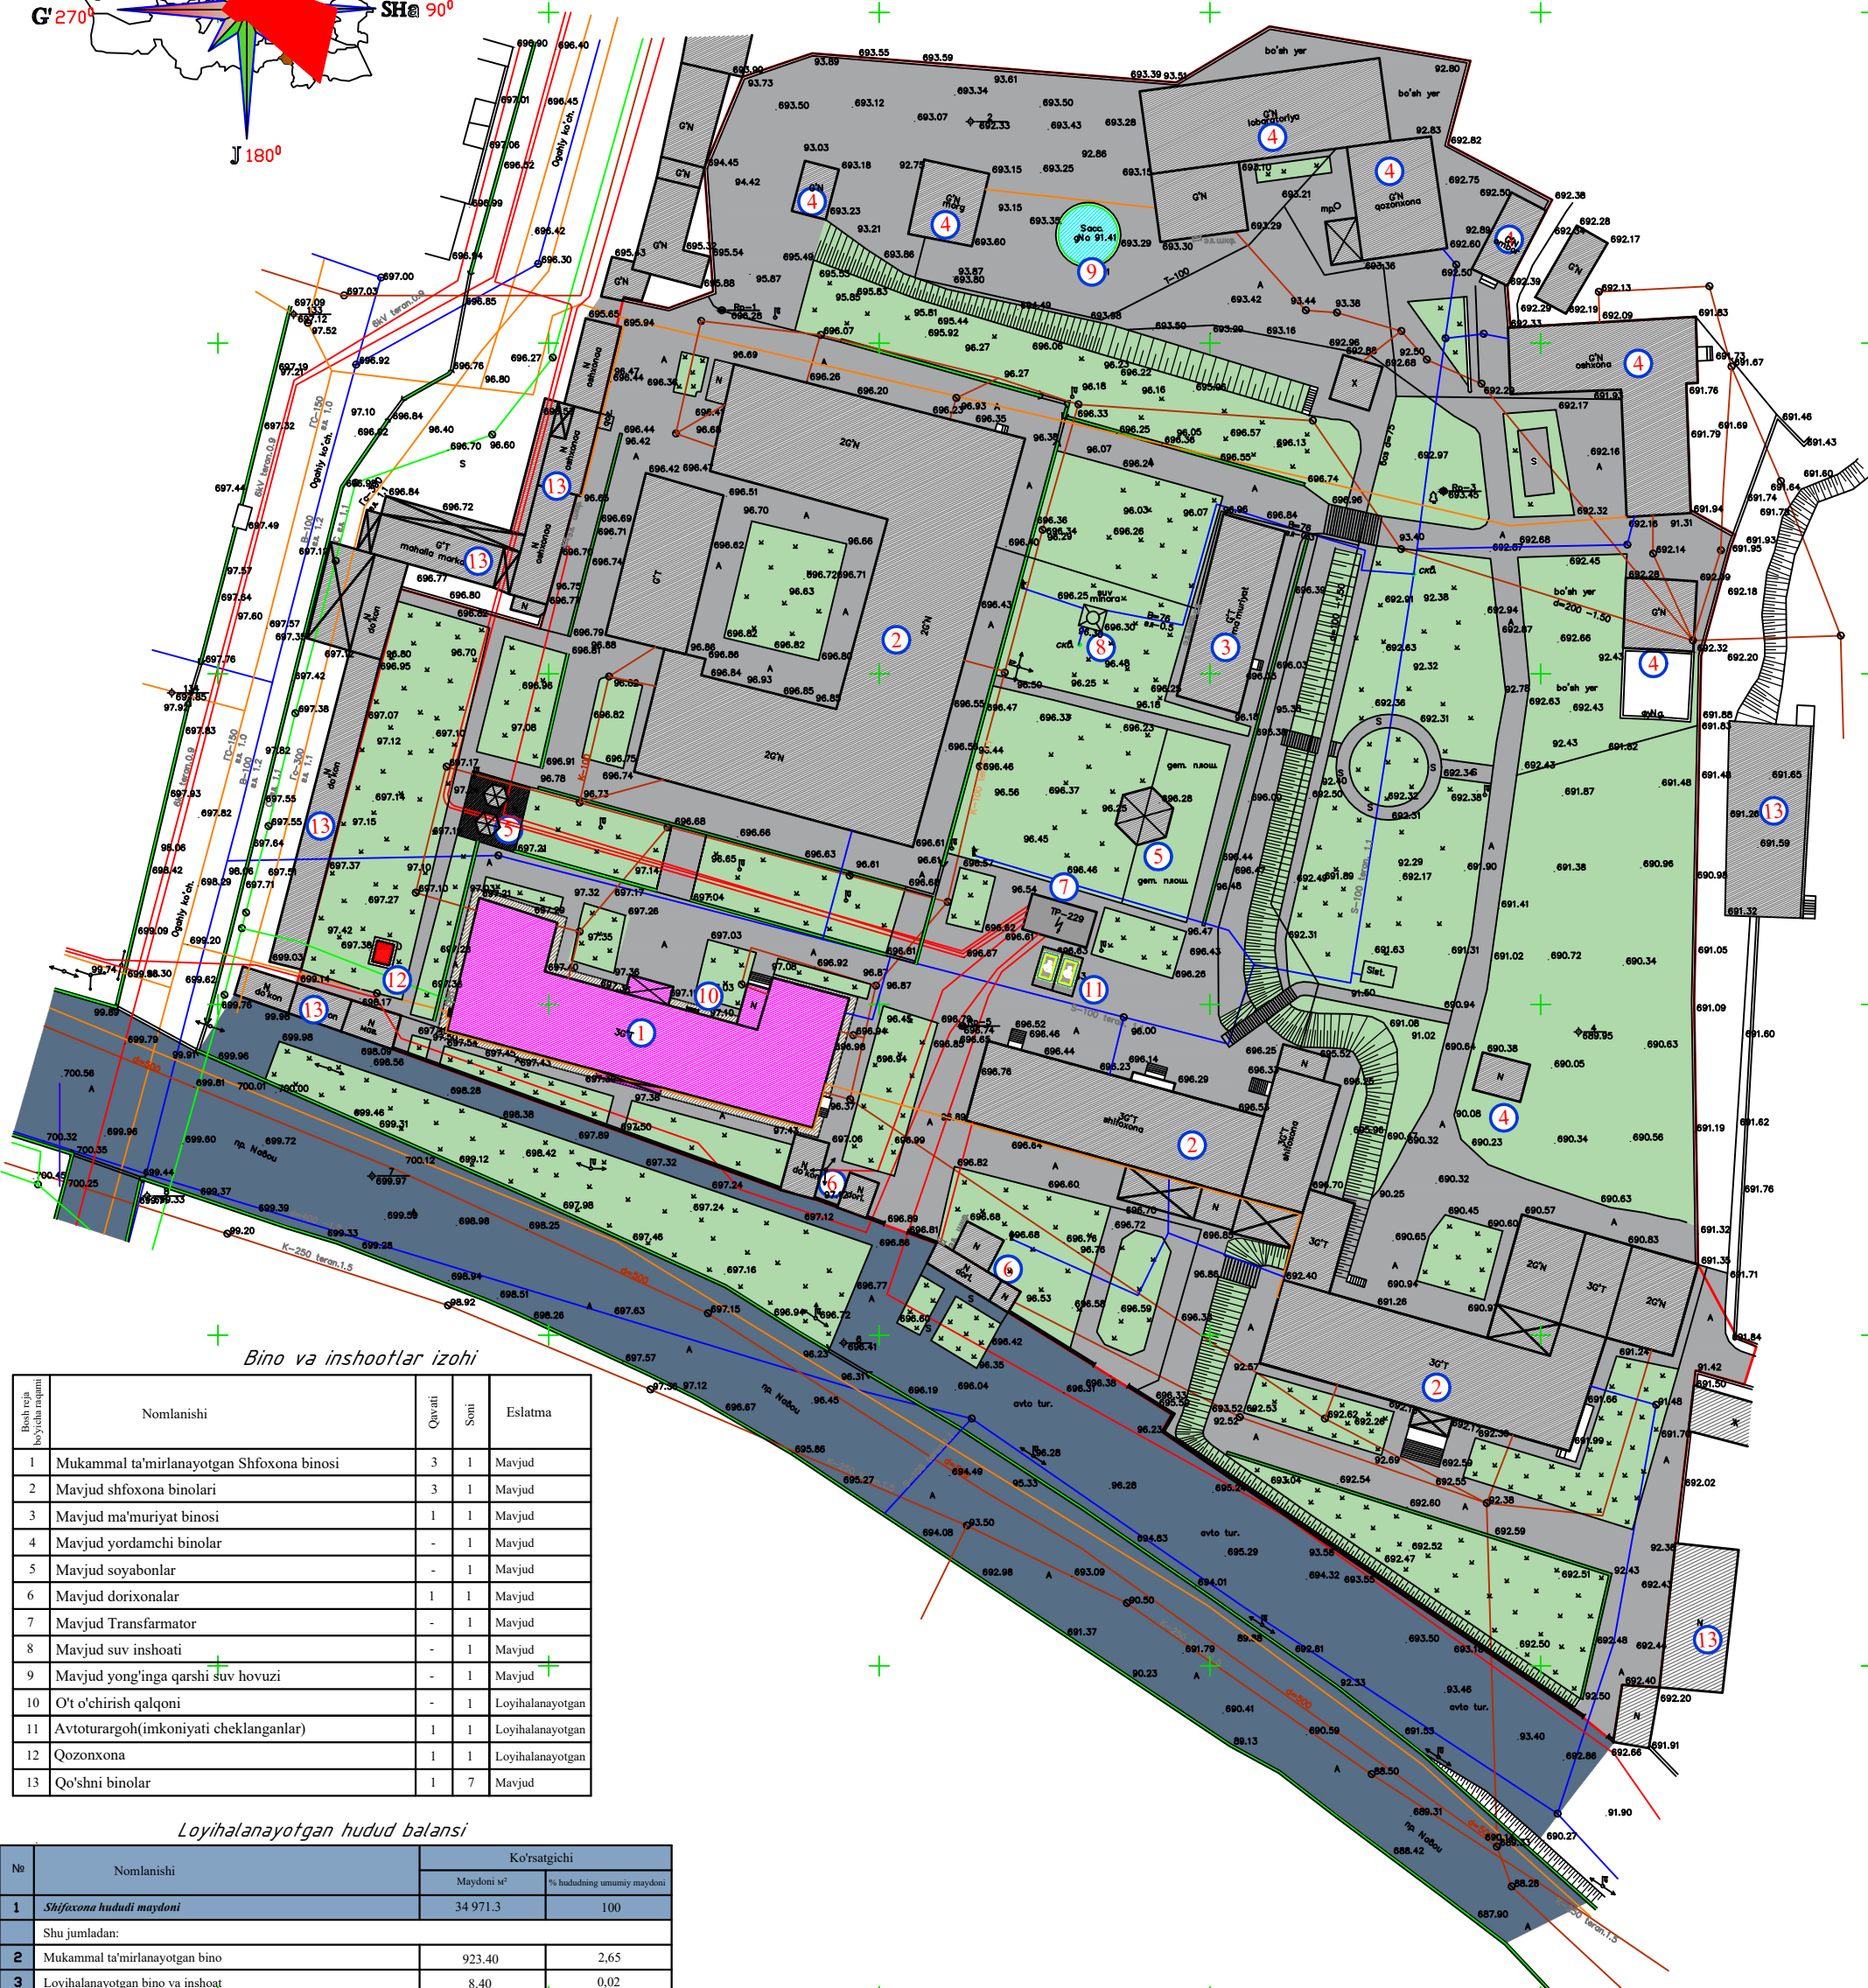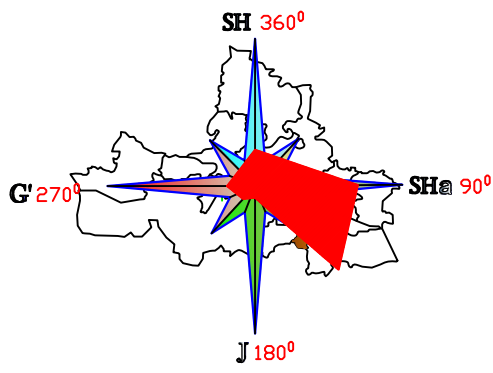

Bino va inshootlar izohi

Bosh reja bo'yicha raqami	Nomlanishi	Qavat	Soni	Eslatma
1	Mukammal ta'mirlanayotgan Shifoxona binosi	3	1	Mavjud
2	Mavjud shifoxona binolari	3	1	Mavjud
3	Mavjud ma'muriyat binosi	1	1	Mavjud
4	Mavjud yordamchi binolar	-	1	Mavjud
5	Mavjud soyabonlar	-	1	Mavjud
6	Mavjud dorixonalar	1	1	Mavjud
7	Mavjud Transformator	-	1	Mavjud
8	Mavjud suv inshooti	-	1	Mavjud
9	Mavjud yong'inga qarshi suv hovuzi	-	1	Mavjud
10	O't o'chirish qalqoni	-	1	Loyihalaniyotgan
11	Avtoturargoh(imkoniyati cheklanganlar)	1	1	Loyihalaniyotgan
12	Qozonxona	1	1	Loyihalaniyotgan
13	Qo'shni binolar	1	7	Mavjud

Loyihalaniyotgan hudud balansi



№	Nomlanishi	Ko'rsatgichi	
		Maydoni m²	% hududning umumiy maydoni
1	Shifoxona hududi maydoni	34 971.3	100
Shu jumladan:			
2	Mukammal ta'mirlanayotgan bino	923.40	2,65
3	Loyihalaniyotgan bino va inshoot	8.40	0,02
4	Mavjud shifoxona binosi	6510.80	18,62
5	Loyihalaniyotgan Yer qoplamalari maydoni (zina va panduslar bilan)	495.0	1,41
6	Mavjud yer qoplamalari maydoni	13 993.0	40,02
7	Mavjud ko'kalamzor maydoni	13 040.7	37,28

Shartli belgilar



				Buyurtmachi: Samarqand viloyati hokimligi "Yagona buyurtmachi xizmati" DUK			BR
				Samarqand shahar tibbiyot birlashmasini rekonstruksiya qilish (mavjud binoni ta'mirlash moslashtirish)			
Lavozim:	F.I.SH.	Imzo:	Vaqt:	Mavjud binoni ta'mirlash moslashtirish	Bosqich	Varaq	Varaqlar
Direktor:	Xayrullayev SH		2026		PN	4	7
L.B.A	Vafayev M.						
L.B.A	Abdug'aniyev M.						
Bajaruvchi:	Abdug'aniyev M.						
				Bosh reja M 1:500			

Samarqand shahar tibbiyot birlashmasini rekonstruksiya qilish
(mavjud binoni ta'mirlash moslashtirish)

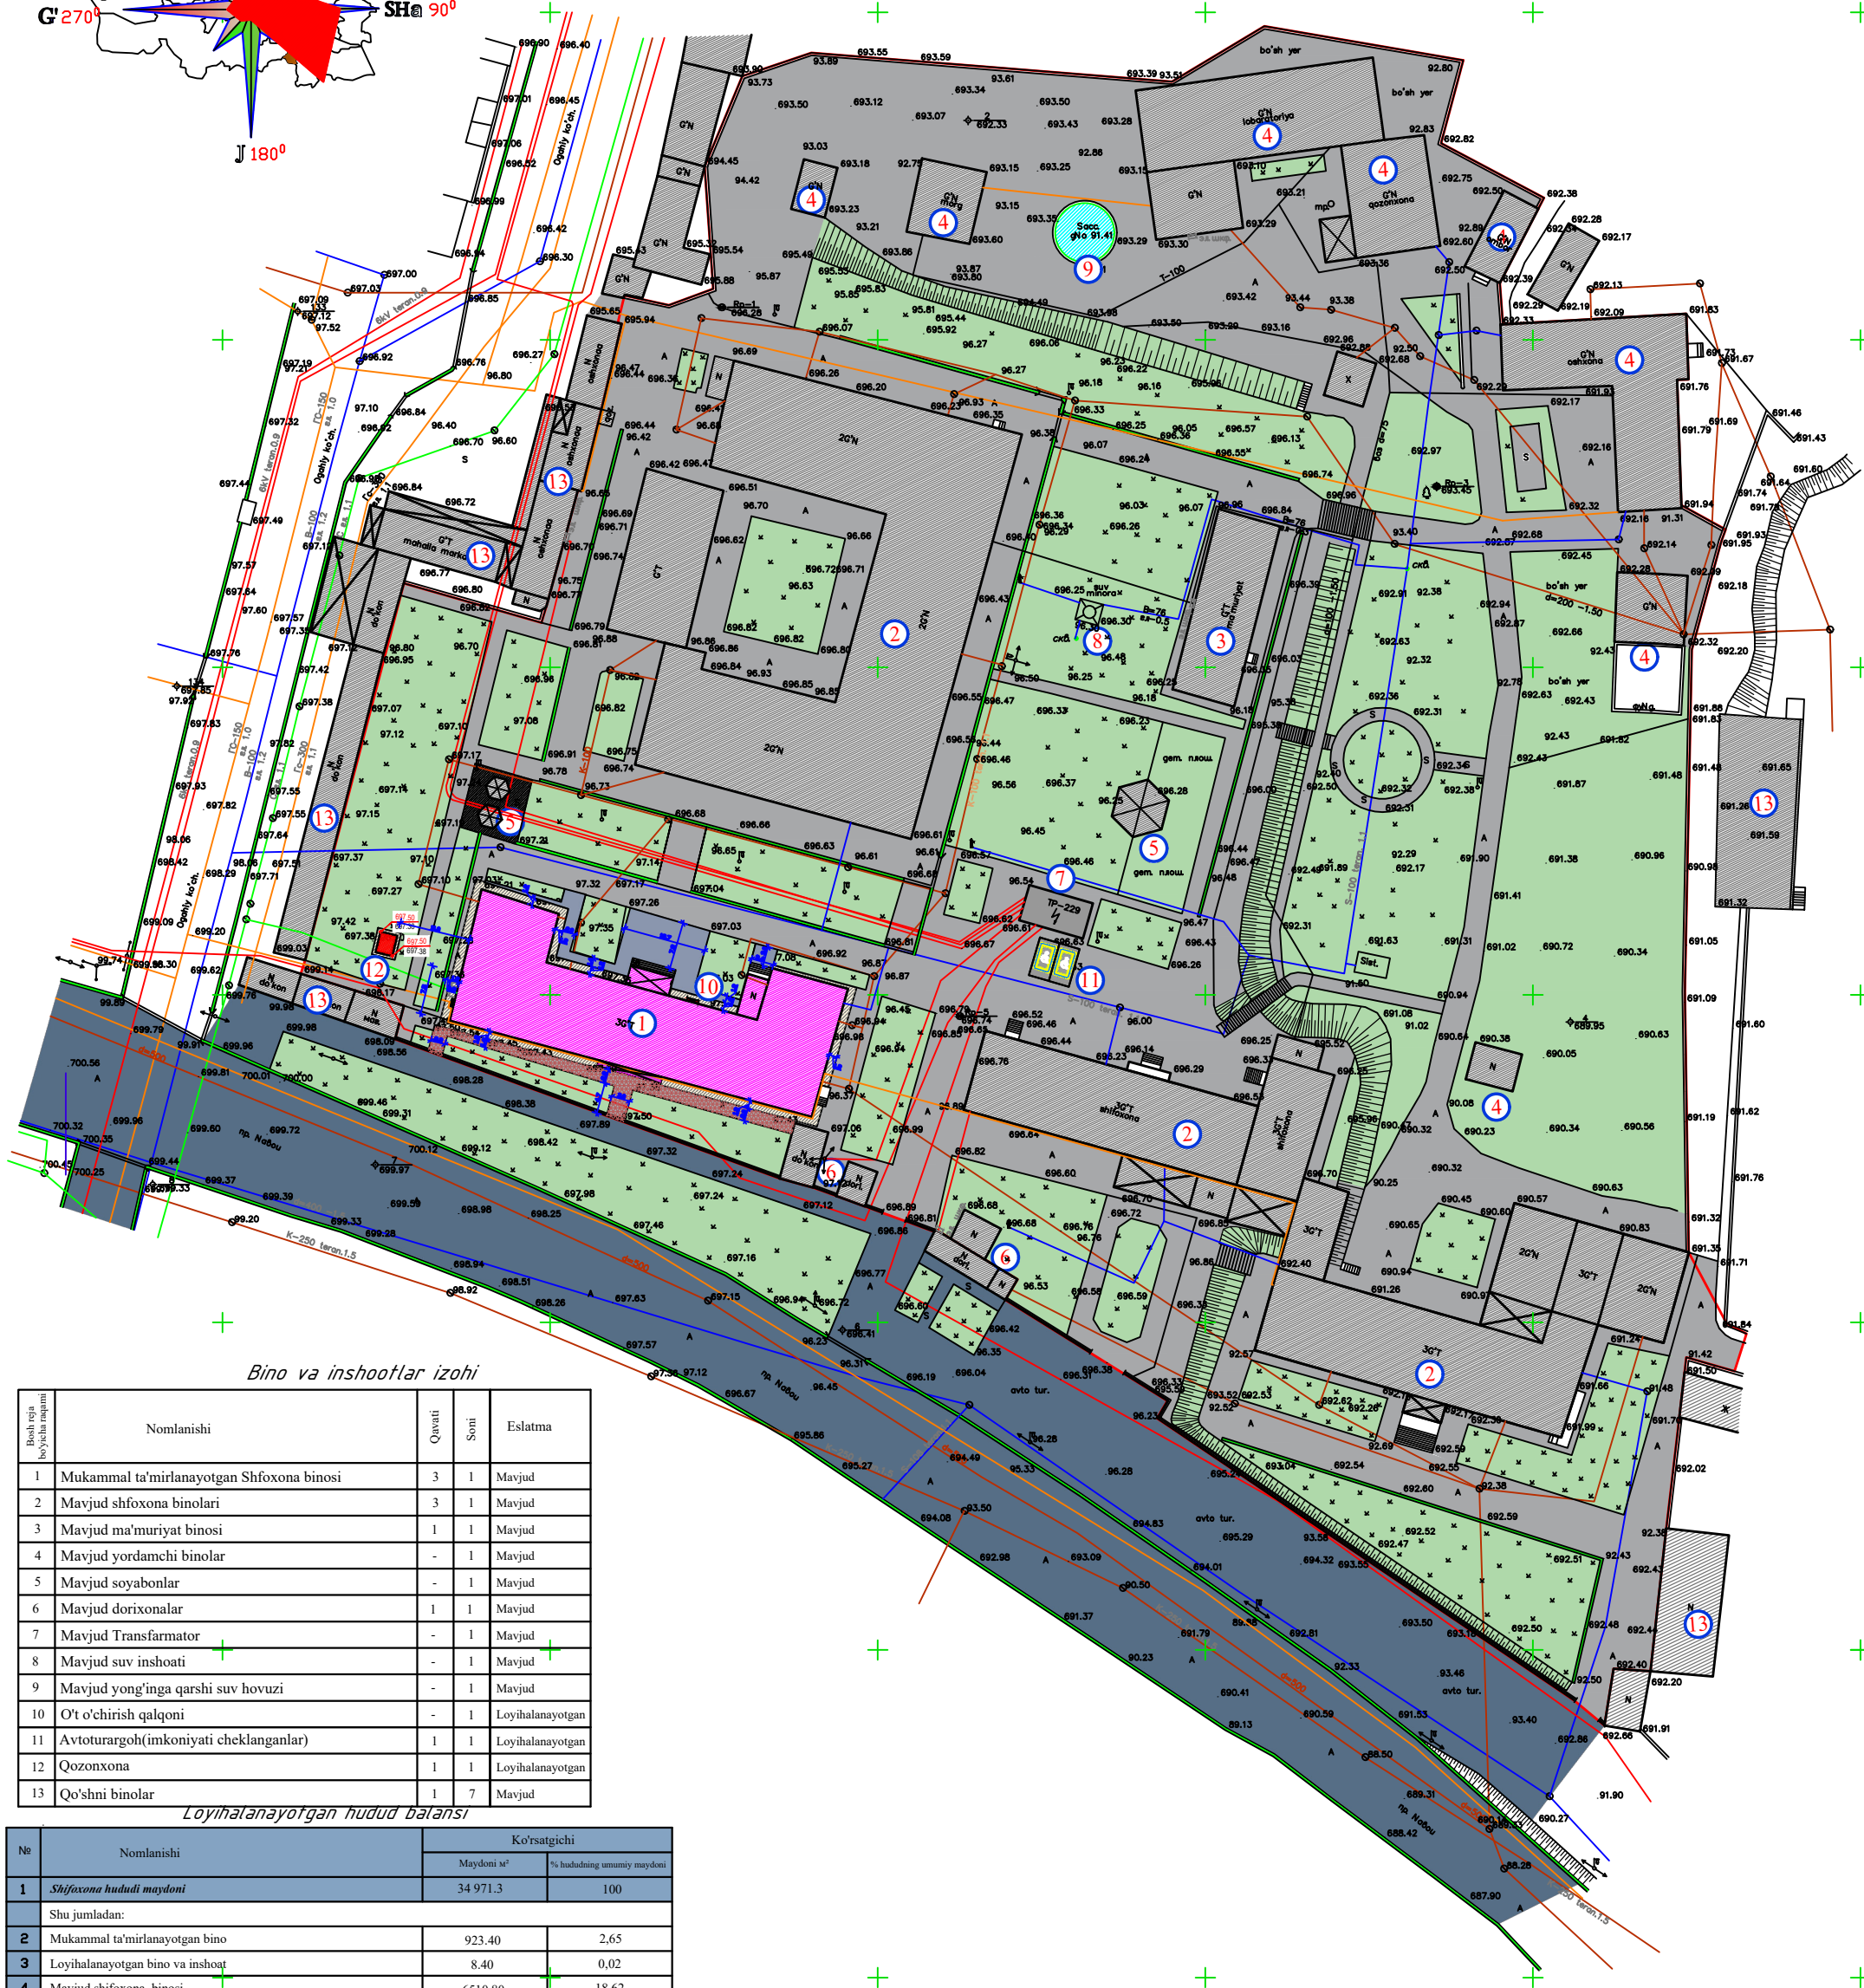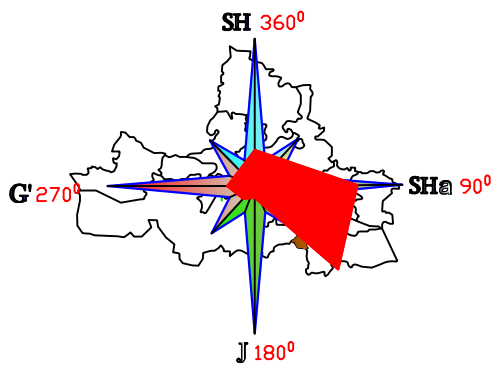

Bino va inshootlar izohi

Bo'sh raqam	Nomlanishi	Qavat	Soni	Eslatma
1	Mukammal ta'mirlanayotgan Shifoxona binosi	3	1	Mavjud
2	Mavjud shifoxona binolari	3	1	Mavjud
3	Mavjud ma'muriyat binosi	1	1	Mavjud
4	Mavjud yordamchi binolar	-	1	Mavjud
5	Mavjud soyabonlar	-	1	Mavjud
6	Mavjud dorixonalar	1	1	Mavjud
7	Mavjud Transformator	-	1	Mavjud
8	Mavjud suv inshooti	-	1	Mavjud
9	Mavjud yong'inga qarshi suv hovuzi	-	1	Mavjud
10	O't o'chirish qalqoni	-	1	Loyihalashtirilgan
11	Avtoturargoh(imkoniyati cheklanganlar)	1	1	Loyihalashtirilgan
12	Qozonxona	1	1	Loyihalashtirilgan
13	Qo'shni binolar	1	7	Mavjud

Loyihalashtirilgan hudud balansi



№	Nomlanishi	Ko'rsatkichi	
		Maydoni m²	% hududning umumiy maydoni
1	Shifoxona hududi maydoni	34 971.3	100
Shu jumladan:			
2	Mukammal ta'mirlanayotgan bino	923.40	2,65
3	Loyihalashtirilgan bino va inshoot	8.40	0,02
4	Mavjud shifoxona binosi	6510.80	18,62
5	Loyihalashtirilgan Yer qoplamalari maydoni (zina va panduslar bilan)	495.0	1,41
6	Mavjud yer qoplamalari maydoni	13 993.0	40,02
7	Mavjud ko'kalamzor maydoni	13 040.7	37,28

Shartli belgilar

- Loyihalashtirilgan bino
- Mukammal ta'mirlanayotgan bino
- Buziladigan bino
- Obodlashtirilgan hudud
- Beton qoplamasi
- Mavjud yer qoplamasi
- Mavjud bino
- Yong'inga qarshi suv havzasi
- Asfalt yer qoplamasi
- O't o'chirish qalqoni
- Mavjud bino bilan bog'lanish nuqtasi
- Loyihalashtirilgan hudud chegarasi
- Loyihalashtirilgan hudud chegarasi burilish nuqtalari
- Devor
- Metall devor
- Metall darvoza

Buyurtmachi: Samarqand viloyati hokimligi "Yagona buyurtmachi xizmati" DUK				BR
Samarqand shahar tibbiyot birlashmasini rekonstruksiya qilish (mavjud binoni ta'mirlash moslashtirish)				
Lavozim:	F.I.SH.	Imzo:	Vaqt:	
Direktor:	Xayrullayev SHI		2026	
L.B.A	Vafayev M.			
Bajaruvchi:	Abdug'aniyev M.			
Mavjud binoni ta'mirlash moslashtirish				Bosqich PN
Bosh reja M 1:500				Varaq 5
				Varaqlar 7

Samarqand shahar tibbiyot birlashmasini rekonstruksiya qilish
(mavjud binoni ta'mirlash moslashtirish)

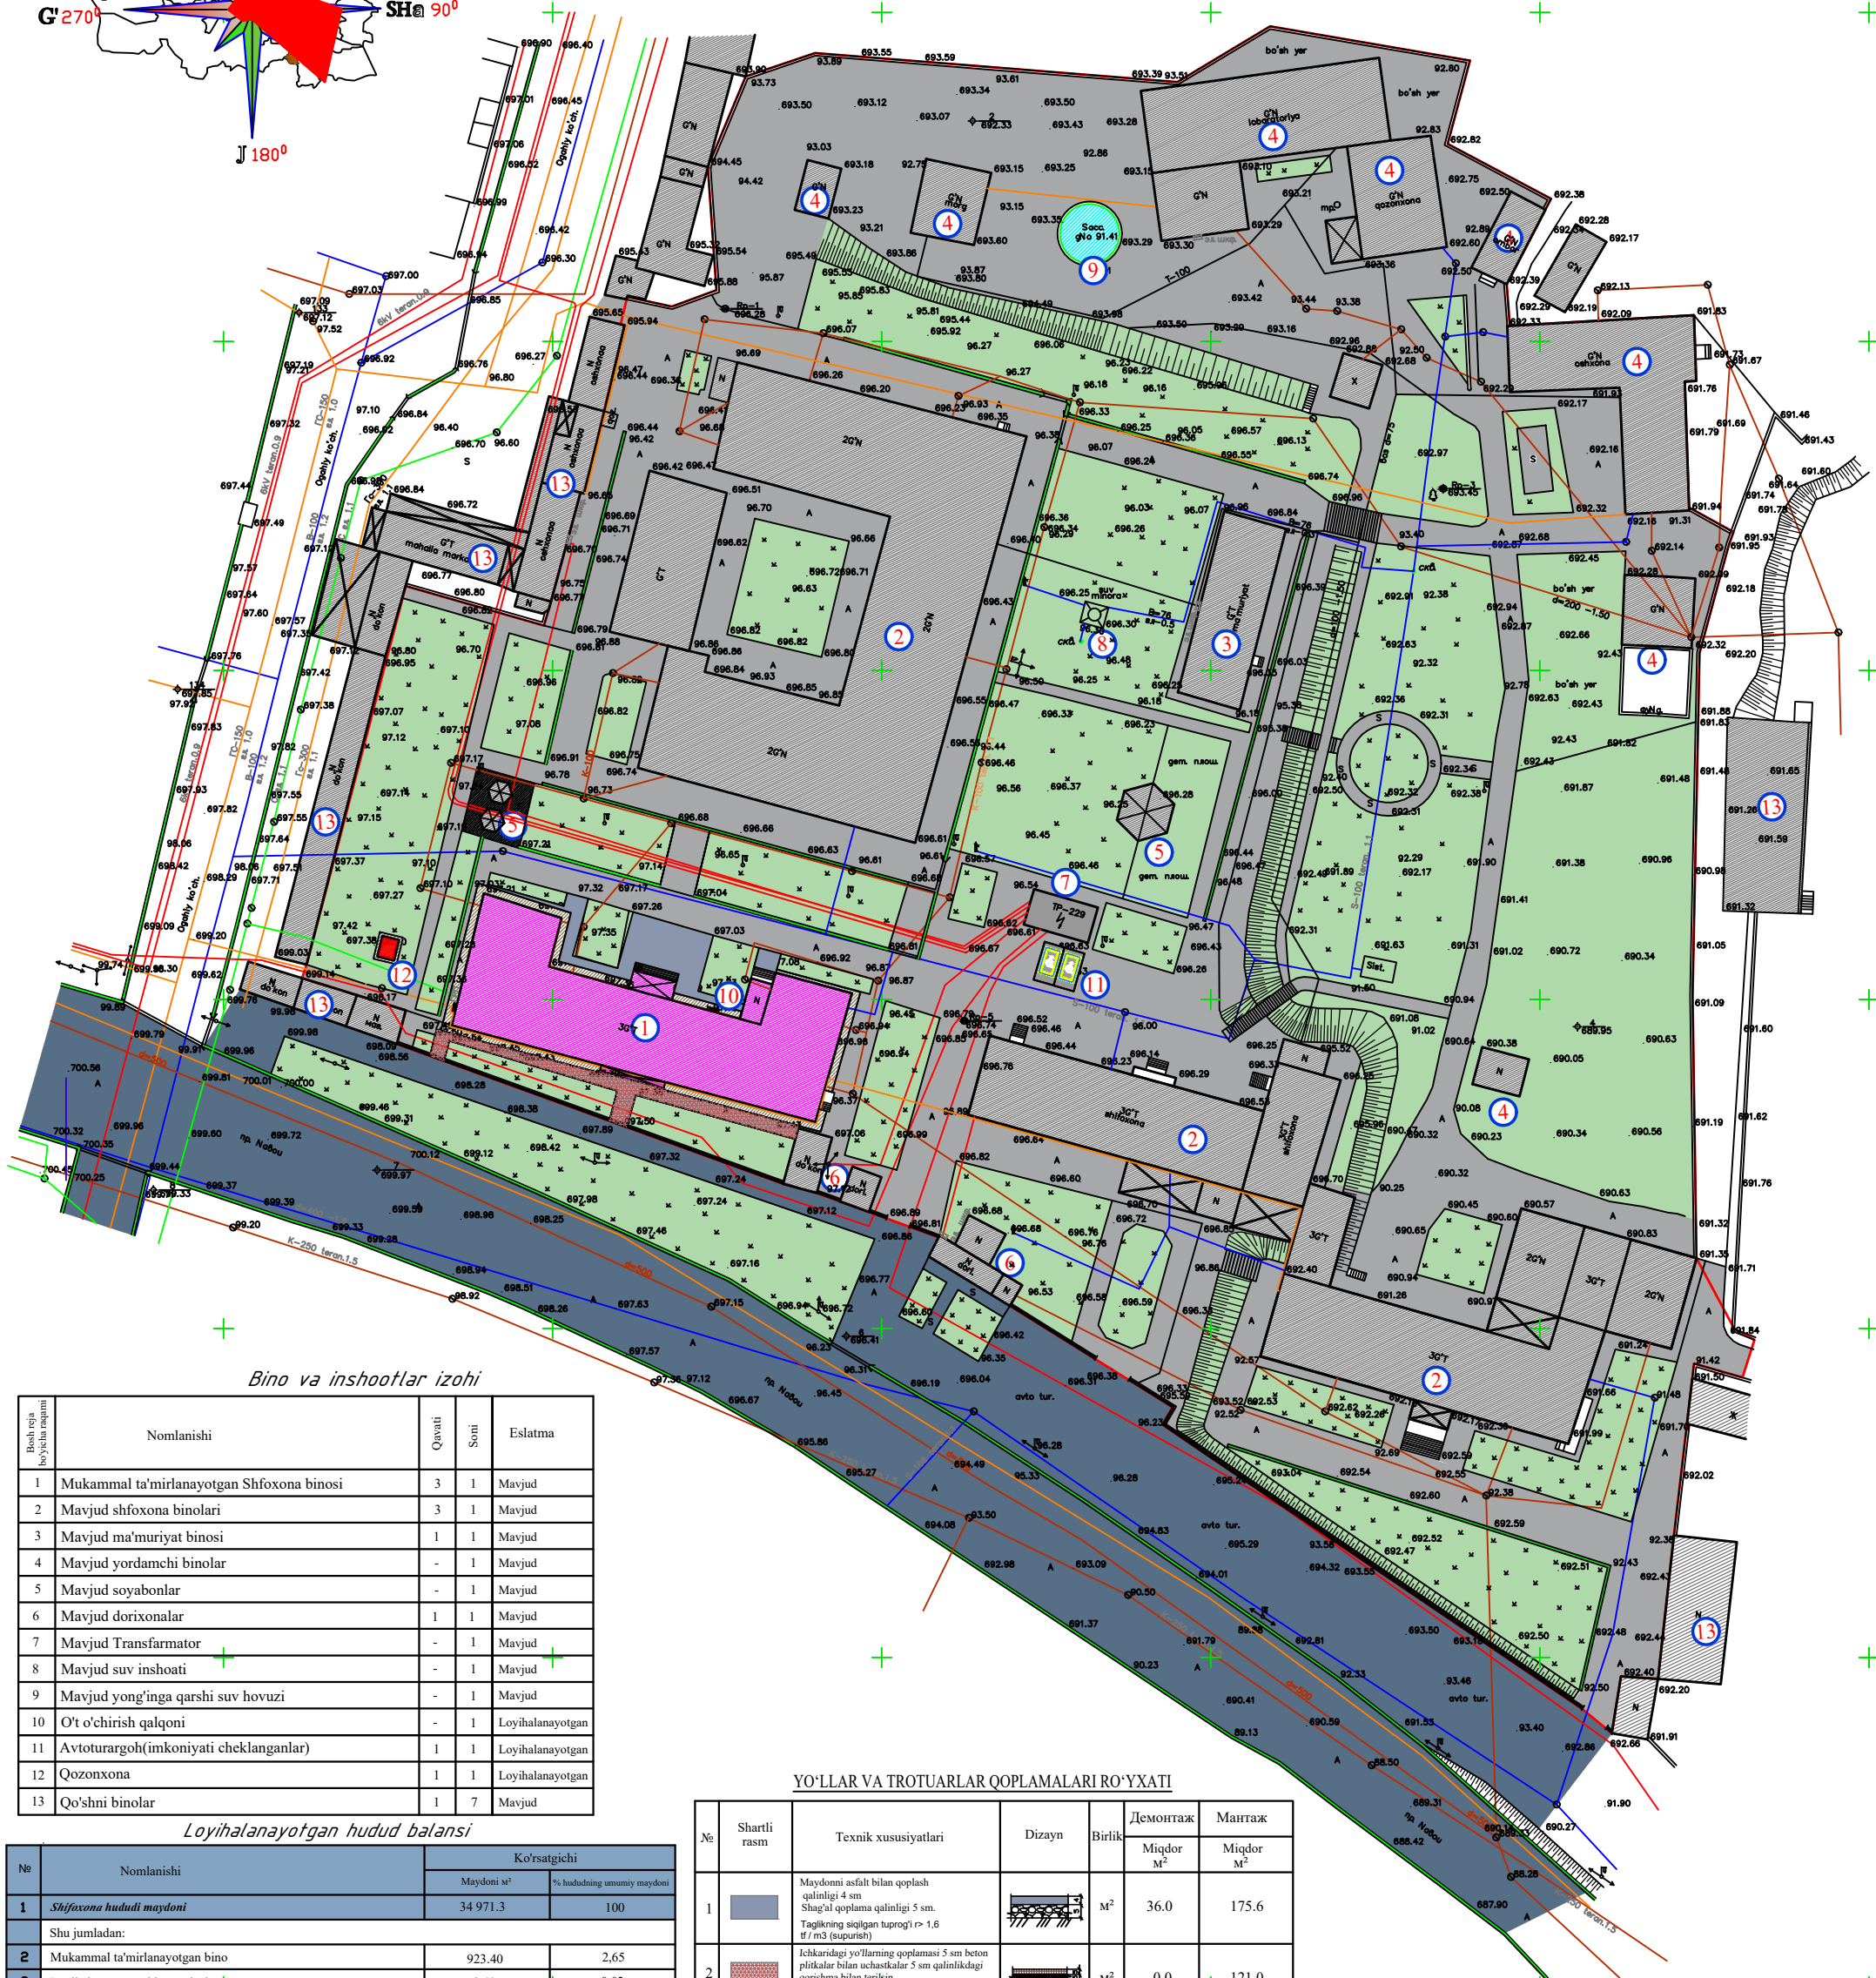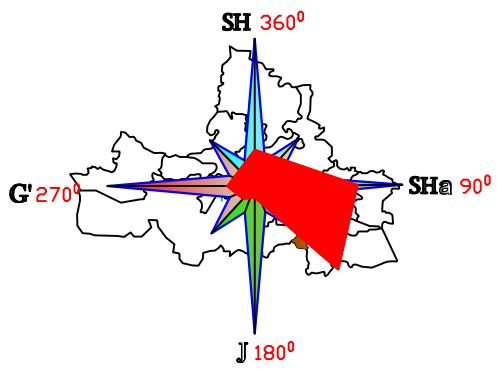

Bino va inshootlar izohi

Bo'sh joy bo'yicha raqami	Nomlanishi	Qavat	Soni	Eslatma
1	Mukammal ta'mirlanayotgan Shifoxona binosi	3	1	Mavjud
2	Mavjud shifoxona binolari	3	1	Mavjud
3	Mavjud ma'muriyat binosi	1	1	Mavjud
4	Mavjud yordamchi binolar	-	1	Mavjud
5	Mavjud soyabonlar	-	1	Mavjud
6	Mavjud dorixonalar	1	1	Mavjud
7	Mavjud Transformator	-	1	Mavjud
8	Mavjud suv inshooti	-	1	Mavjud
9	Mavjud yong'inga qarshi suv hovuzi	-	1	Mavjud
10	O't o'chirish qalqoni	-	1	Loyihalashtirilgan
11	Avtoturargoh(imkoniyati cheklanganlar)	1	1	Loyihalashtirilgan
12	Qozonxona	1	1	Loyihalashtirilgan
13	Qo'shni binolar	1	7	Mavjud

Loyihalashtirilgan hudud balansi

№	Nomlanishi	Ko'rsatkichi	
		Maydoni m²	% hududning umumiy maydoni
1	Shifoxona hududi maydoni	34 971.3	100
Shu jumladan:			
2	Mukammal ta'mirlanayotgan bino	923.40	2.65
3	Loyihalashtirilgan bino va inshoot	8.40	0.02
4	Mavjud shifoxona binosi	6510.80	18.62
5	Loyihalashtirilgan Yer qoplamalari maydoni (zina va panduslar bilan)	495.0	1.41
6	Mavjud yer qoplamalari maydoni	13 993.0	40.02
7	Mavjud ko'kalamzor maydoni	13 040.7	37.28

Shartli belgilar



YO'LLAR VA TROTUARLAR QOPLAMALARI RO'YXATI



№	Shartli rasm	Texnik xususiyatlari	Dizayn	Birlik	Demontaj Miqdor M²	Mahtak Miqdor M²
1		Maydonni asfalt bilan qoplash qalinligi 4 sm Shag'al qoplama qalinligi 5 sm. Taglikning siqilgan tuprog'i r = 1,6 tf / m³ (supurish)		M²	36.0	175.6
2		Ichkaridagi yo'llarning qoplamasi 5 sm beton plitkalar bilan uchastkalar 5 sm qalinlikdagi qorishma bilan teriklin. Taglikning siqilgan tuprog'i r = 1,6 tf / m³ (supurish)		M²	0.0	121.0
3		Maydonni beton otmoska bilan qoplash qalinligi 10 sm Shag'al qoplama qalinligi 10 sm. Taglikning siqilgan tuprog'i r = 1,6 tf / m³ (supurish)		M²	58.0	170.0

Eslatma:

Mavjud Shifoxona binosining orqa hovli tomonida
bino qismiga yopishgan holda qilingan supa mavjud
shu supani mavjud yo'l balandligiga tenglashtirilib
33.2 m³ tuproq olib chiqarilib ketilsin.

Buyurtmachi: Samarqand viloyati hokimligi "Yagona buyurtmachi xizmati" DUK				BR
Samarqand shahar tibbiyot birlashmasini rekonstruksiya qilish (mavjud binoni ta'mirlash moslashtirish)				
Lavozim:	F.I.SH.	Imzo:	Vaqt:	
Direktor:	Xayrullayev SH		2026	
L.B.M	Vafayev M.			
L.B.A	Abdug'aniyev M.			
Bajaruvchi:	Abdug'aniyev M.			
Mavjud binoni ta'mirlash moslashtirish				Bosqich PN
Bosh reja M 1:500				Varaq 6
				Varaqlar 7

Samarqand shahar tibbiyot birlashmasini rekonstruksiya qilish
(mavjud binoni ta'mirlash moslashtirish)

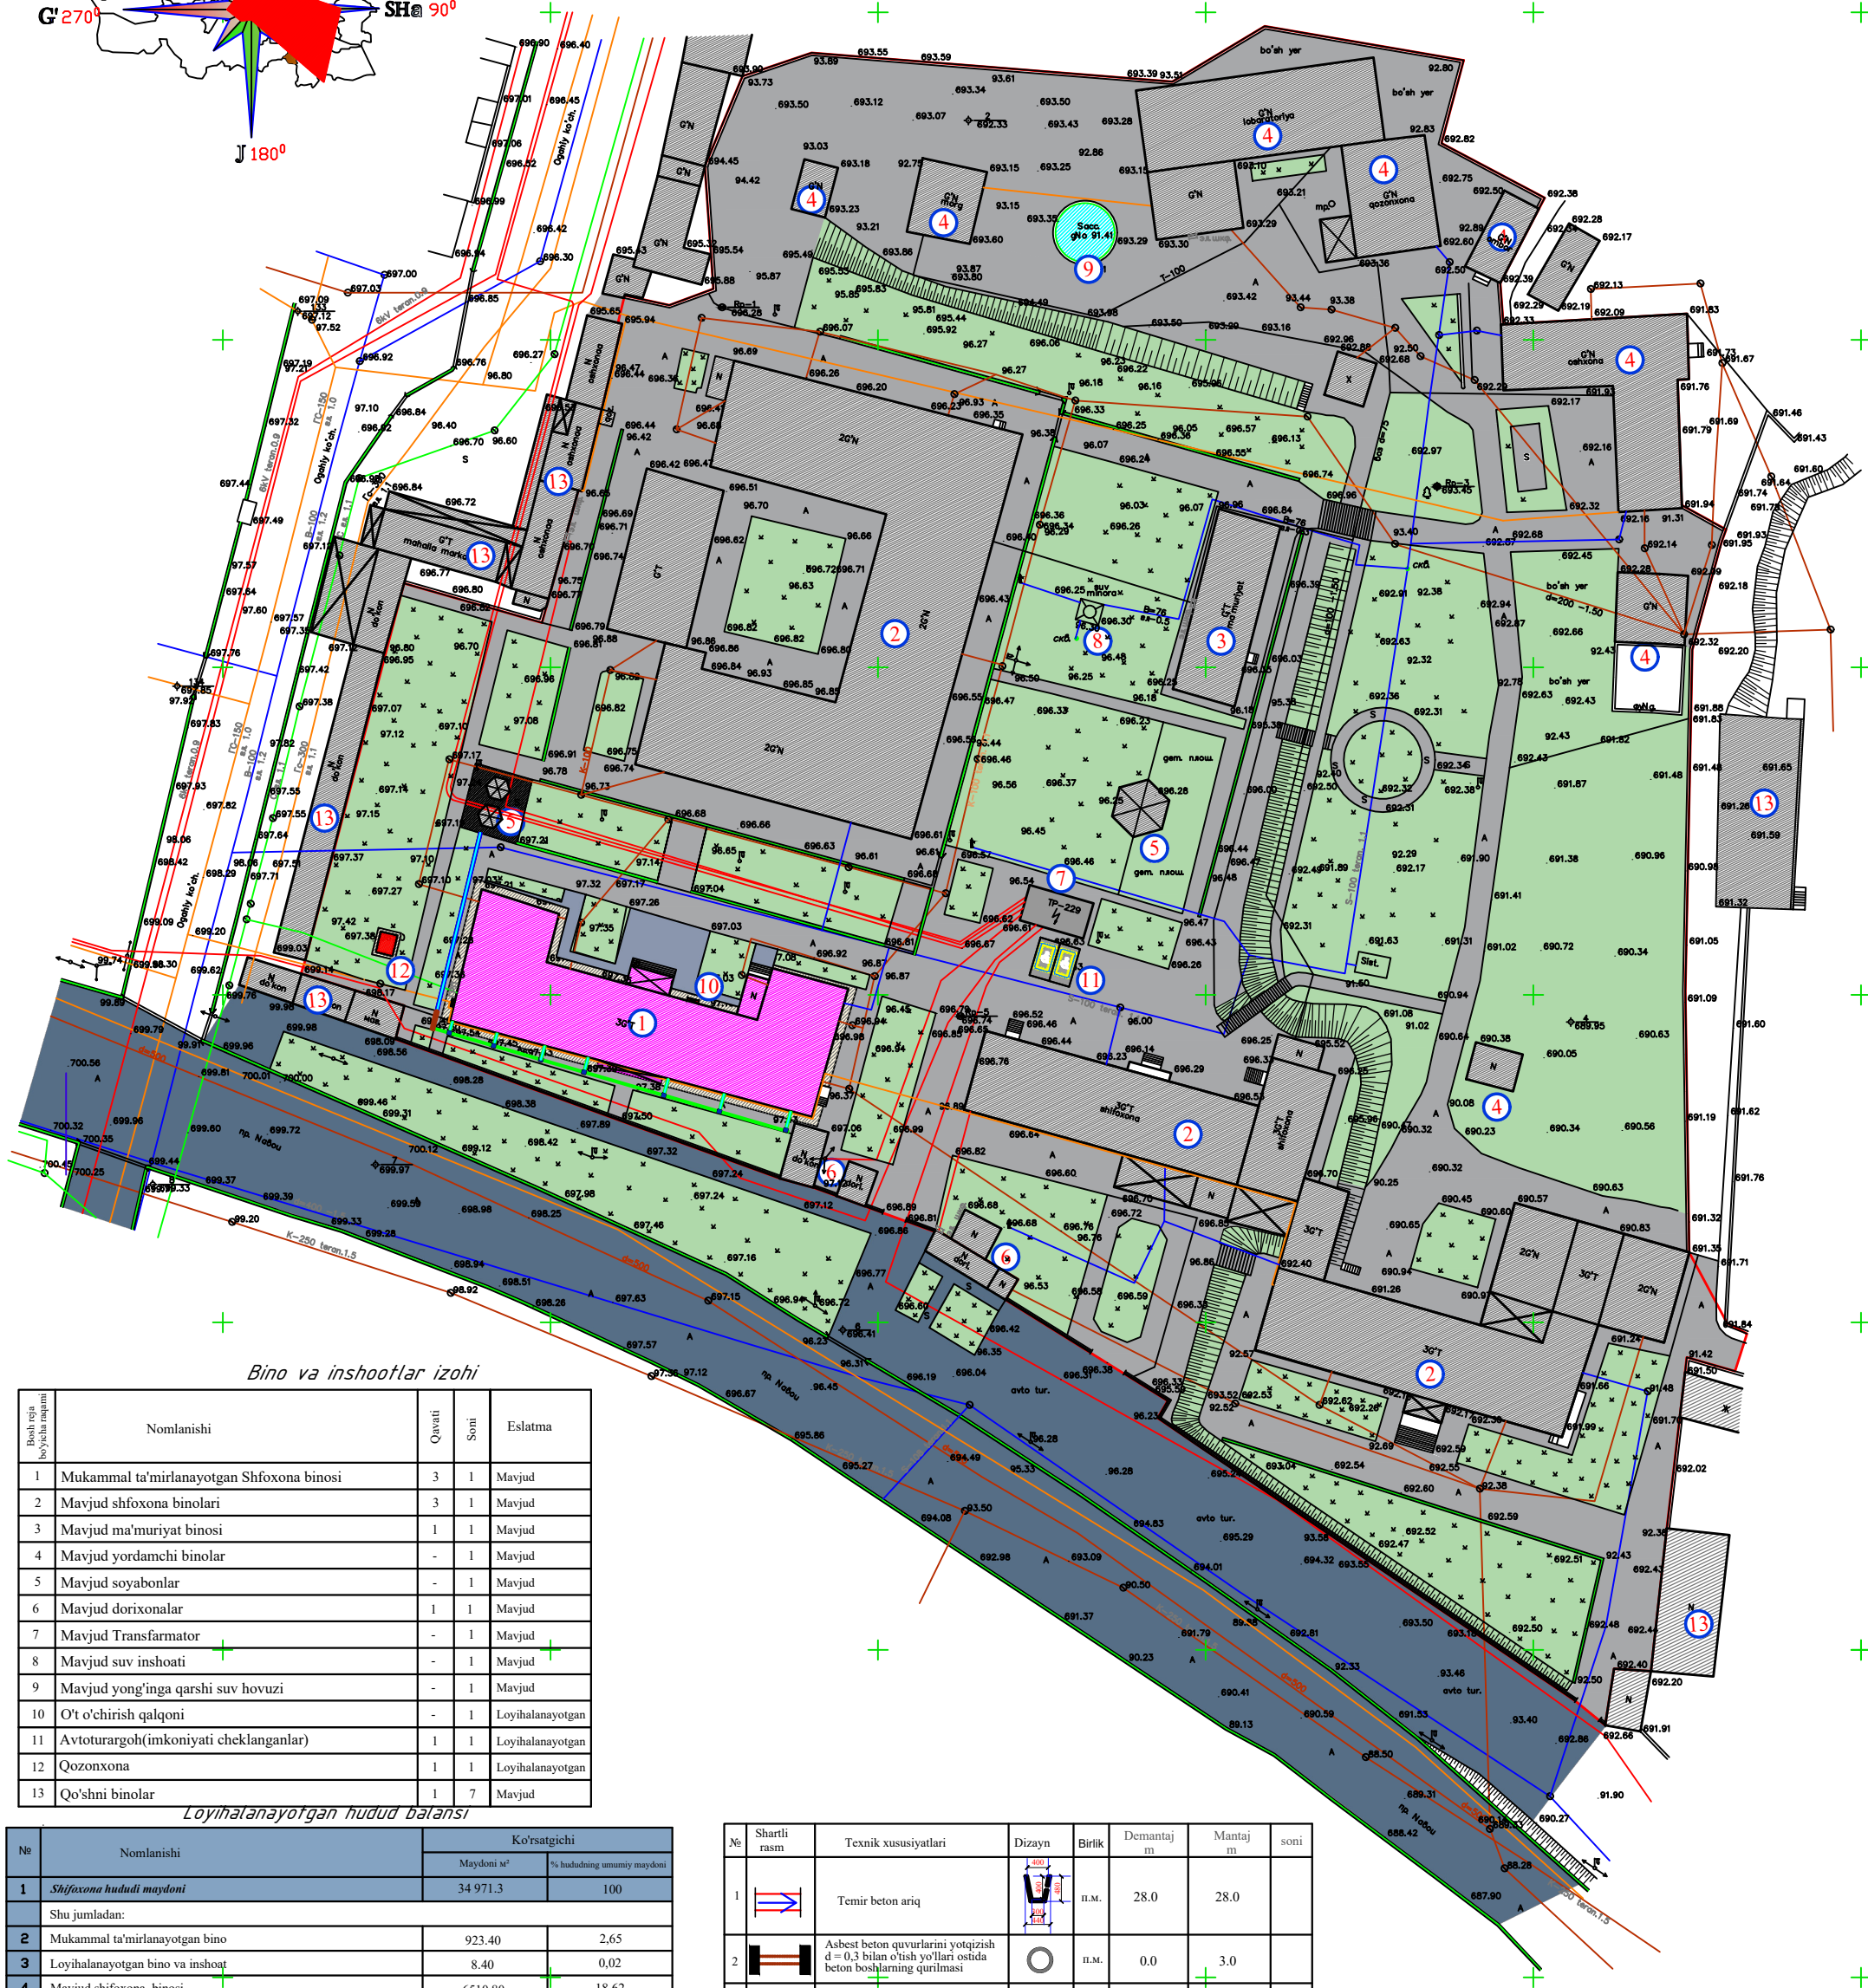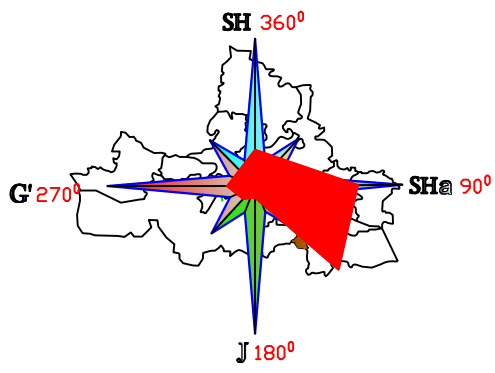

Bino va inshootlar izohi

Boshqa bo'yicha raqami	Nomlanishi	Qavat	Soni	Eslatma
1	Mukammal ta'mirlanayotgan Shifoxona binosi	3	1	Mavjud
2	Mavjud shifoxona binolari	3	1	Mavjud
3	Mavjud ma'muriyat binosi	1	1	Mavjud
4	Mavjud yordamchi binolar	-	1	Mavjud
5	Mavjud soyabonlar	-	1	Mavjud
6	Mavjud dorixonalar	1	1	Mavjud
7	Mavjud Transformator	-	1	Mavjud
8	Mavjud suv inshooti	-	1	Mavjud
9	Mavjud yong'inga qarshi suv hovuzi	-	1	Mavjud
10	O't o'chirish qalqoni	-	1	Loyihalashtirilgan
11	Avtoturargoh(imkoniyati cheklanganlar)	1	1	Loyihalashtirilgan
12	Qozonxona	1	1	Loyihalashtirilgan
13	Qo'shni binolar	1	7	Mavjud

Loyihalashtirilgan hudud balansi

№	Nomlanishi	Ko'rsatgichi	
		Maydoni m²	% hududning umumiy maydoni
1	Shifoxona hududi maydoni	34 971.3	100
Shu jumladan:			
2	Mukammal ta'mirlanayotgan bino	923.40	2,65
3	Loyihalashtirilgan bino va inshoot	8.40	0,02
4	Mavjud shifoxona binosi	6510.80	18,62
5	Loyihalashtirilgan Yer qoplamalari maydoni (zina va panduslar bilan)	495.0	1,41
6	Mavjud yer qoplamalari maydoni	13 993,0	40,02
7	Mavjud ko'kalamzor maydoni	13 040,7	37,28

№	Shartli rasm	Texnik xususiyatlari	Dizayn	Birik	Demantaj m	Mantaj m	soni
1		Temir beton ariq		II.M.	28.0	28.0	
2		Asbest beton quvurlarini yotqizish d = 0,3 bilan o'tish yo'llari ostida beton boshlarning qurilmasi		II.M.	0.0	3.0	
3		Gofra turba d = 0,2 bilan o'tish yo'llari ostida		II.M.	0.0	74.0	
4		Turbalarda tiqilgan chiqindilarni tozalash uchun metal lyuk 50x50sm		son	0.0	0.0	7.0

Shartli belgilar

	Loyihalashtirilgan bino		Asfalt yer qoplamasi
	Mukammal ta'mirlanayotgan bino		O't o'chirish qalqoni
	Buziladigan bino		Mavjud bino bilan bog'lanish nuqtasi
	Obodlashtirilgan hudud		Loyihalashtirilgan hudud chegarasi
	Beton qoplamasi		Loyihalashtirilgan hudud chegarasi burilish nuqtalari
	Mavjud yer qoplamasi		Devor
	Mavjud bino		Metall devor
	Yong'inga qarshi suv havzasi		Metall darvoza

Buyurtmachi: Samarqand viloyati hokimligi "Yagona buyurtmachi xizmati" DUK				BR
Samarqand shahar tibbiyot birlashmasini rekonstruksiya qilish (mavjud binoni ta'mirlash moslashtirish)				
Lavozim:	F.I.SH.	Imzo:	Vaqt:	
Direktor:	Xayrullayev SH		2026	
L.B.M	Vafayev M.			
L.B.A	Abdug'aniyev M.			
Bajaruvchi:	Abdug'aniyev M.			
Mavjud binoni ta'mirlash moslashtirish				Bosqich PN
Bosh reja M 1:500				Varaq 7
				Varaqlar 7

