O'ZBEKISTON RESPUBLIKASI ANDIJON VILOYATI ANDIJON SHAHRI
ARXITEKTURA VA QURILISH LOYIHALASHTIRISH TADQIQOT INSTITUTI

«ANDIJONFUQAROLOYIHA»

Andijon shaxar "Sherali Jo'raev" nomidagi musiqa
va san'at oliy maktabi uchun qo'shimcha 200orinli
oquv binosi qurish.

Nogironlar uchun to'siqsiz va qulay harakatlanish uchun

ISHCHI LOYIHA

ALBOM

Andijon - 2025 yil

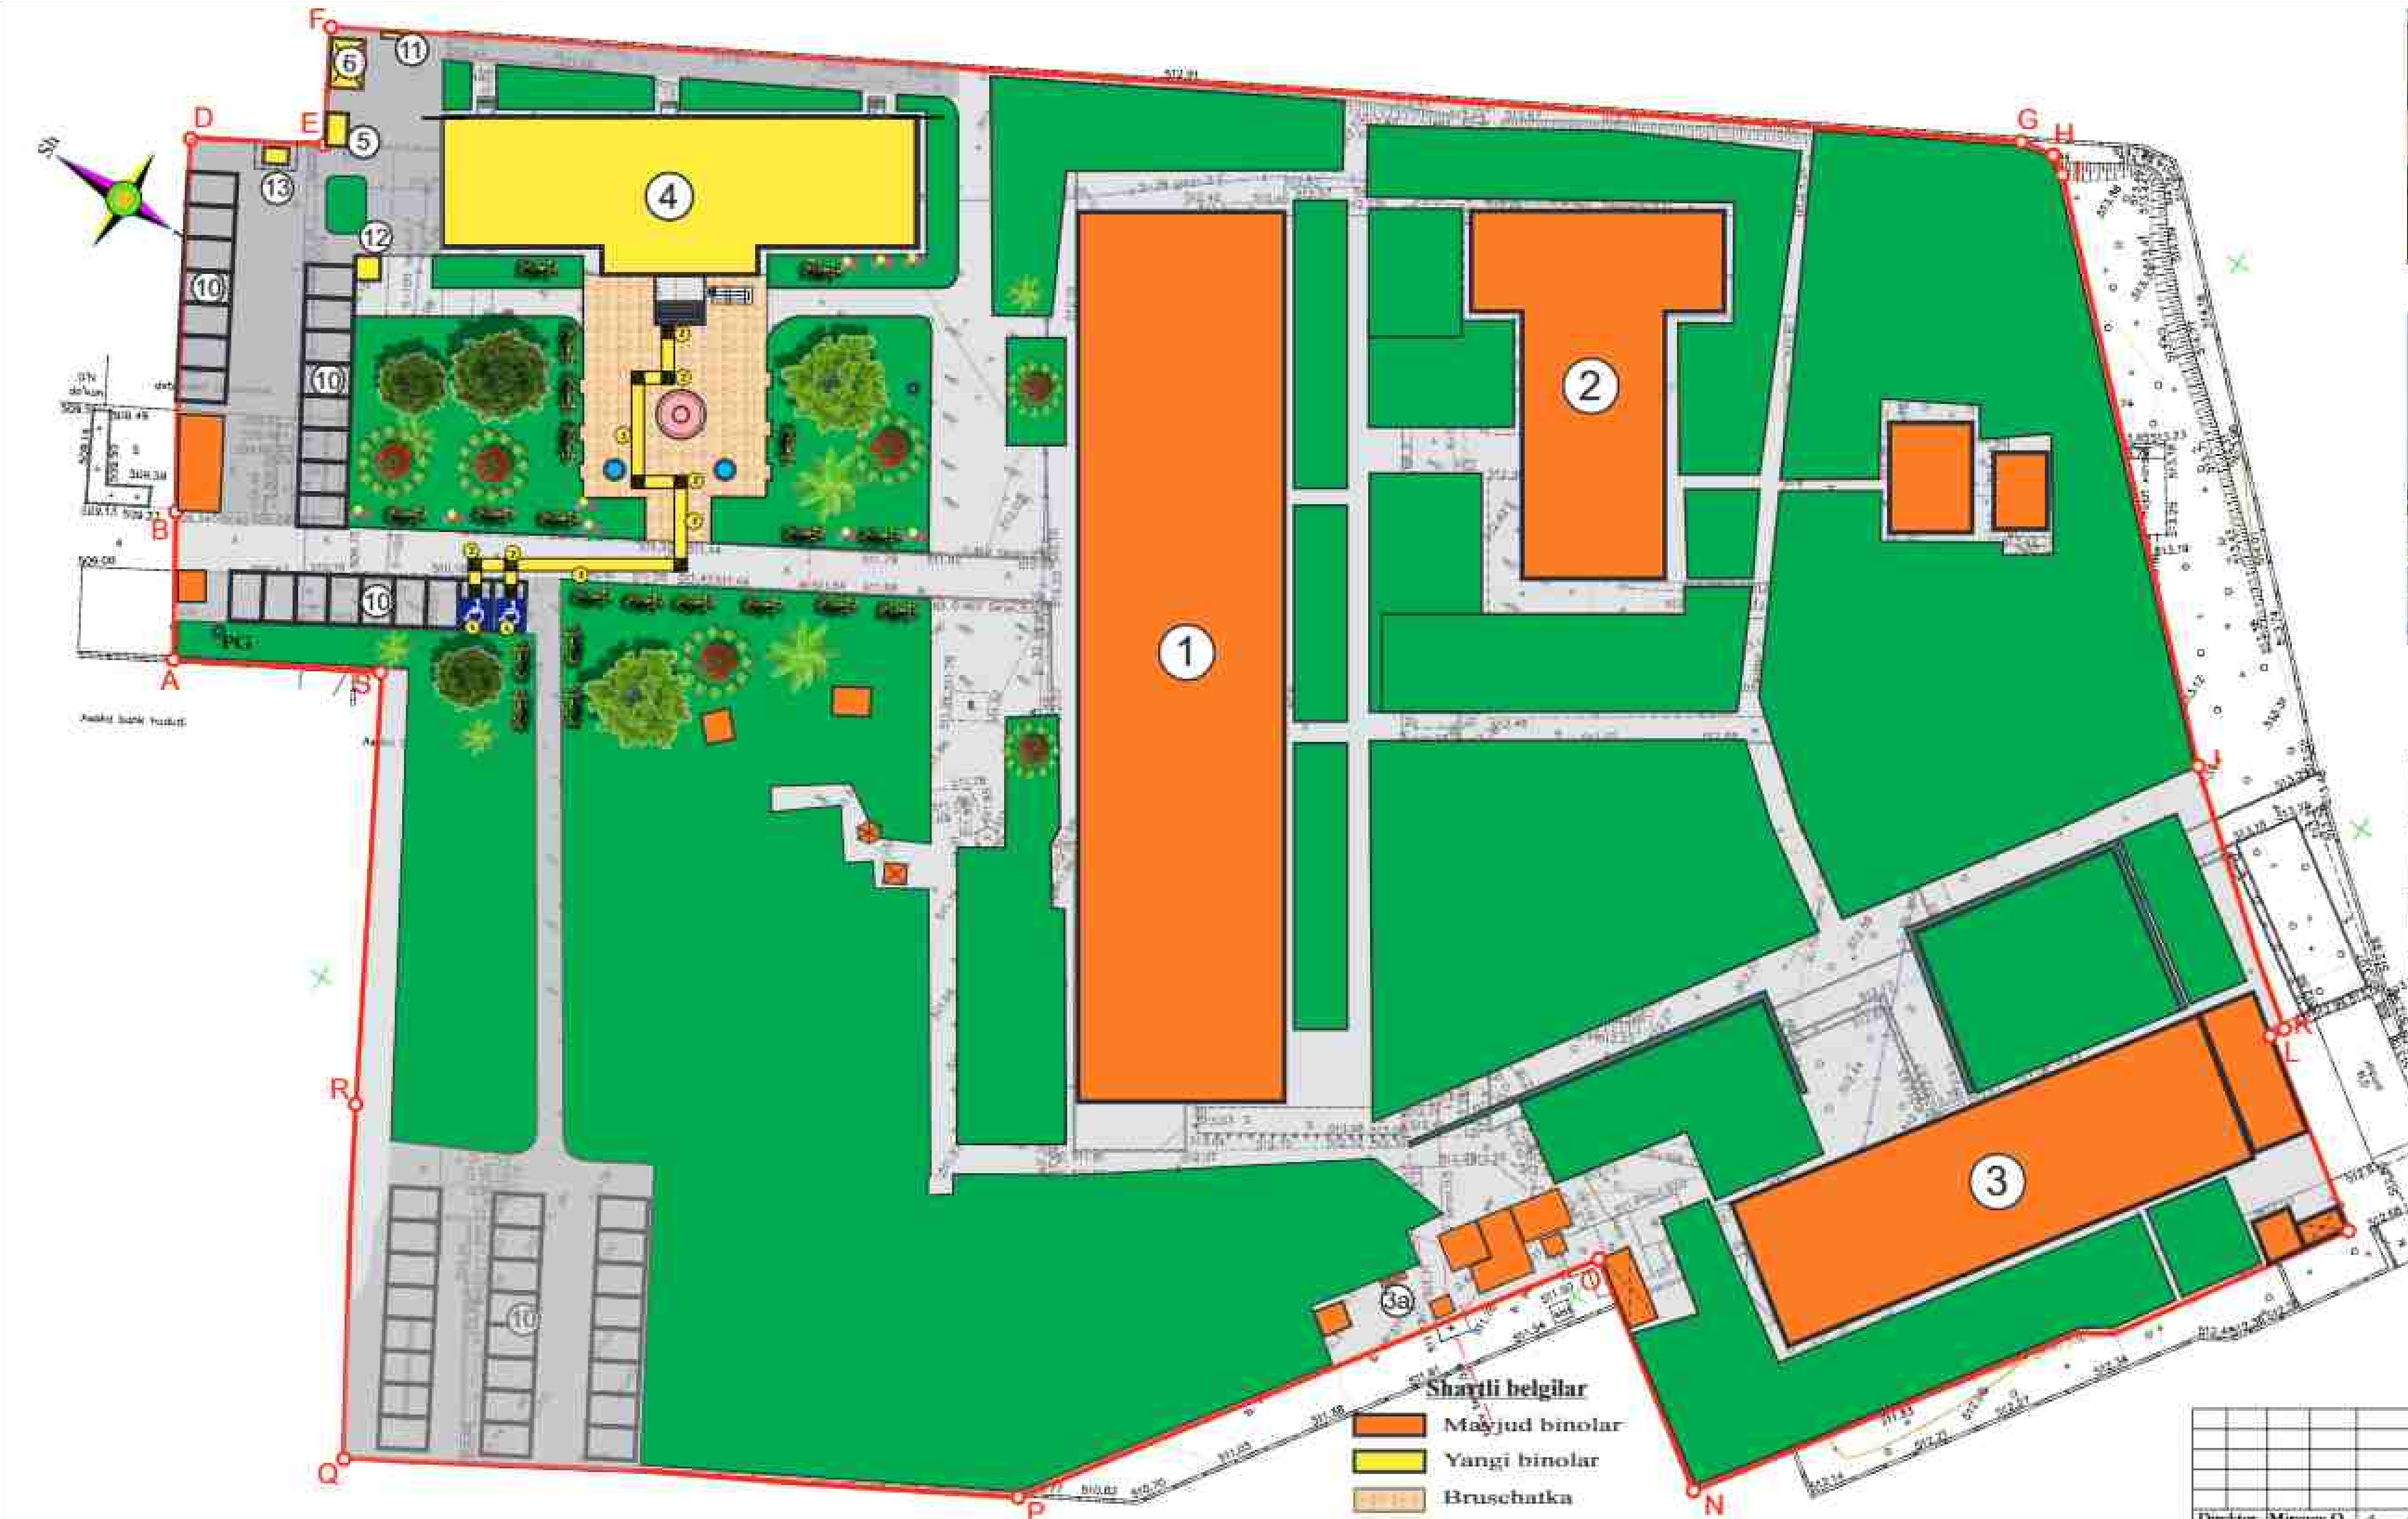

Shartli belgilar

🟧 Mavjud binolar
🟨 Yangi binolar
▨ Bruschatka
Ko`kalamzorlar
▩ Asfal't qoplama

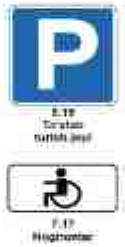

QAYDNOMA

№	Nomi	O'lchov birligi	umumiy
	Tashqi yo'laklar		
2	Ogohlantiruvchi taktil qoplama, sariq rangli	m2 dona	1.8 20ta
3	Yo'naltiruvchi taktil qoplama	m2 dona	27.0 300ta
4	Nogironlar uchun avtoturargoh	dona	2

Direktor	Mirzaev O.		
LBM	Ismoilov		
LBA	Kenjaev		
Gr.boshliq	Xomidov		
Bajardi	Yusupova		

GP

Andijon shaxar "Sherali Jo'raev" nomidagi musiqa va san'at oliy maktabi uchun qo'shimcha 200orinli oquv binosi qurish.

Bosqich	Varoq	Varoq
IL	6	

Obodonlashtirish

«ANDIJONFUQAROLOYIXA»
MCHJ

Yarim yerto'la rejasi

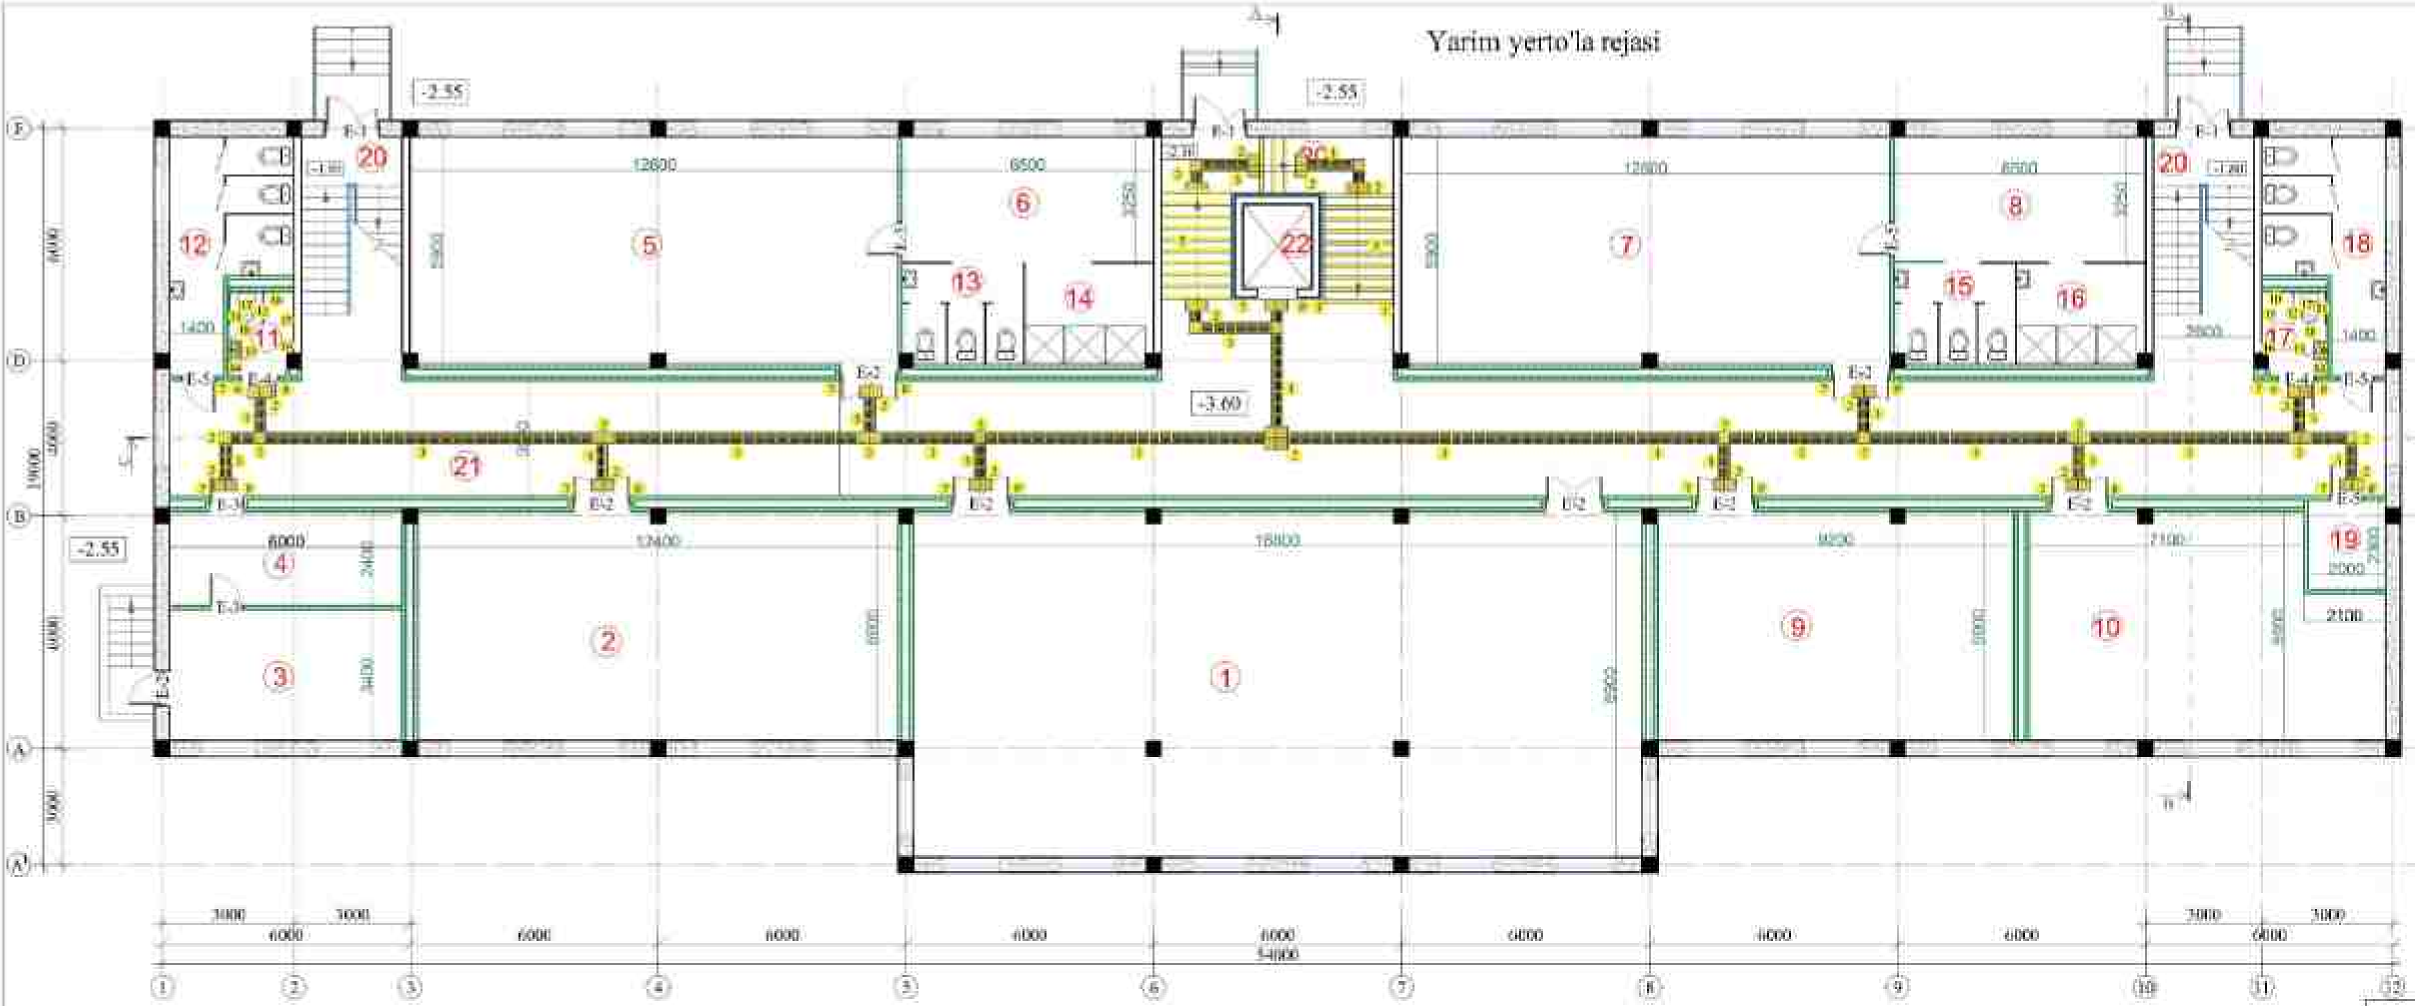

№	Nomlanishi	O'lchov birligi	Miqdori
	Ichki yo'laklar		
1	Nogironlar uchun taktil piktogramma	dona	2
2	Ogohlantiruvchi taktil qoplama, sariq rangli (300x300=44 ta)	m²	3.96
3	Yo'naltiruvchi taktil qoplama (300x300=214 ta)	m²	19.26
4	Kirish eshigidagi kontrast belgi, sariq doira d=200 mm	dona	5
5	Sirpanishga qarshi alyuminiy pol profili	p/m	41.5
6	Taktil tovushli belgilar, ko'rsatkichlar 150x300 mm	dona	7
7	Kontrastli lenta, kengligi 50 mm, sariq	p/m	66.8
8	Nogironlar hojatxonasi uchun taktil piktogramma	dona	2
8'	Xona to'g'risida ma'lumot olish tizimi	dona	9
9	Surilib ko'tariluvchi mexanizm	dona	0
	Nogironlar uchun hojatxona		
10	Qo'zg'aluvchan "L" shaklidagi tutqich, buklanadigan, zanglamaydigan po'latdan, devorga o'rnatilgan, d=32, 700 mm	dona	2
11	[illegible] d=32,000mm	dona	2
12	"U" shaklidagi tutqich, [illegible] zanglamaydigan po'latdan, d=32, 600mm	dona	2
13	[illegible] d=32 mm, 800x800 mm	dona	2
14	Ilgich (ilmoq)	dona	2
15	Kiyim ilgich	dona	2
16	[illegible] piktogramma + [illegible] tugma)	dona	2
17	Nogironlar uchun unitaz	dona	2
18	Nogironlar uchun qo'l yuvgich (rakovina)	dona	2
19	Sensorli jo'mrak	dona	2

LBM	Ismoilov	200 o'rinli o'quv binosi	Bosqich	Varaq	Varaqlar
LBA	Korjaev B.		II.	33	32
Gr. rах.	Xamidov O.	Yarim yerto'la qavatining devor rejasi			
Arxitektor	Zohidxonov N.				

1-qavat rejasi

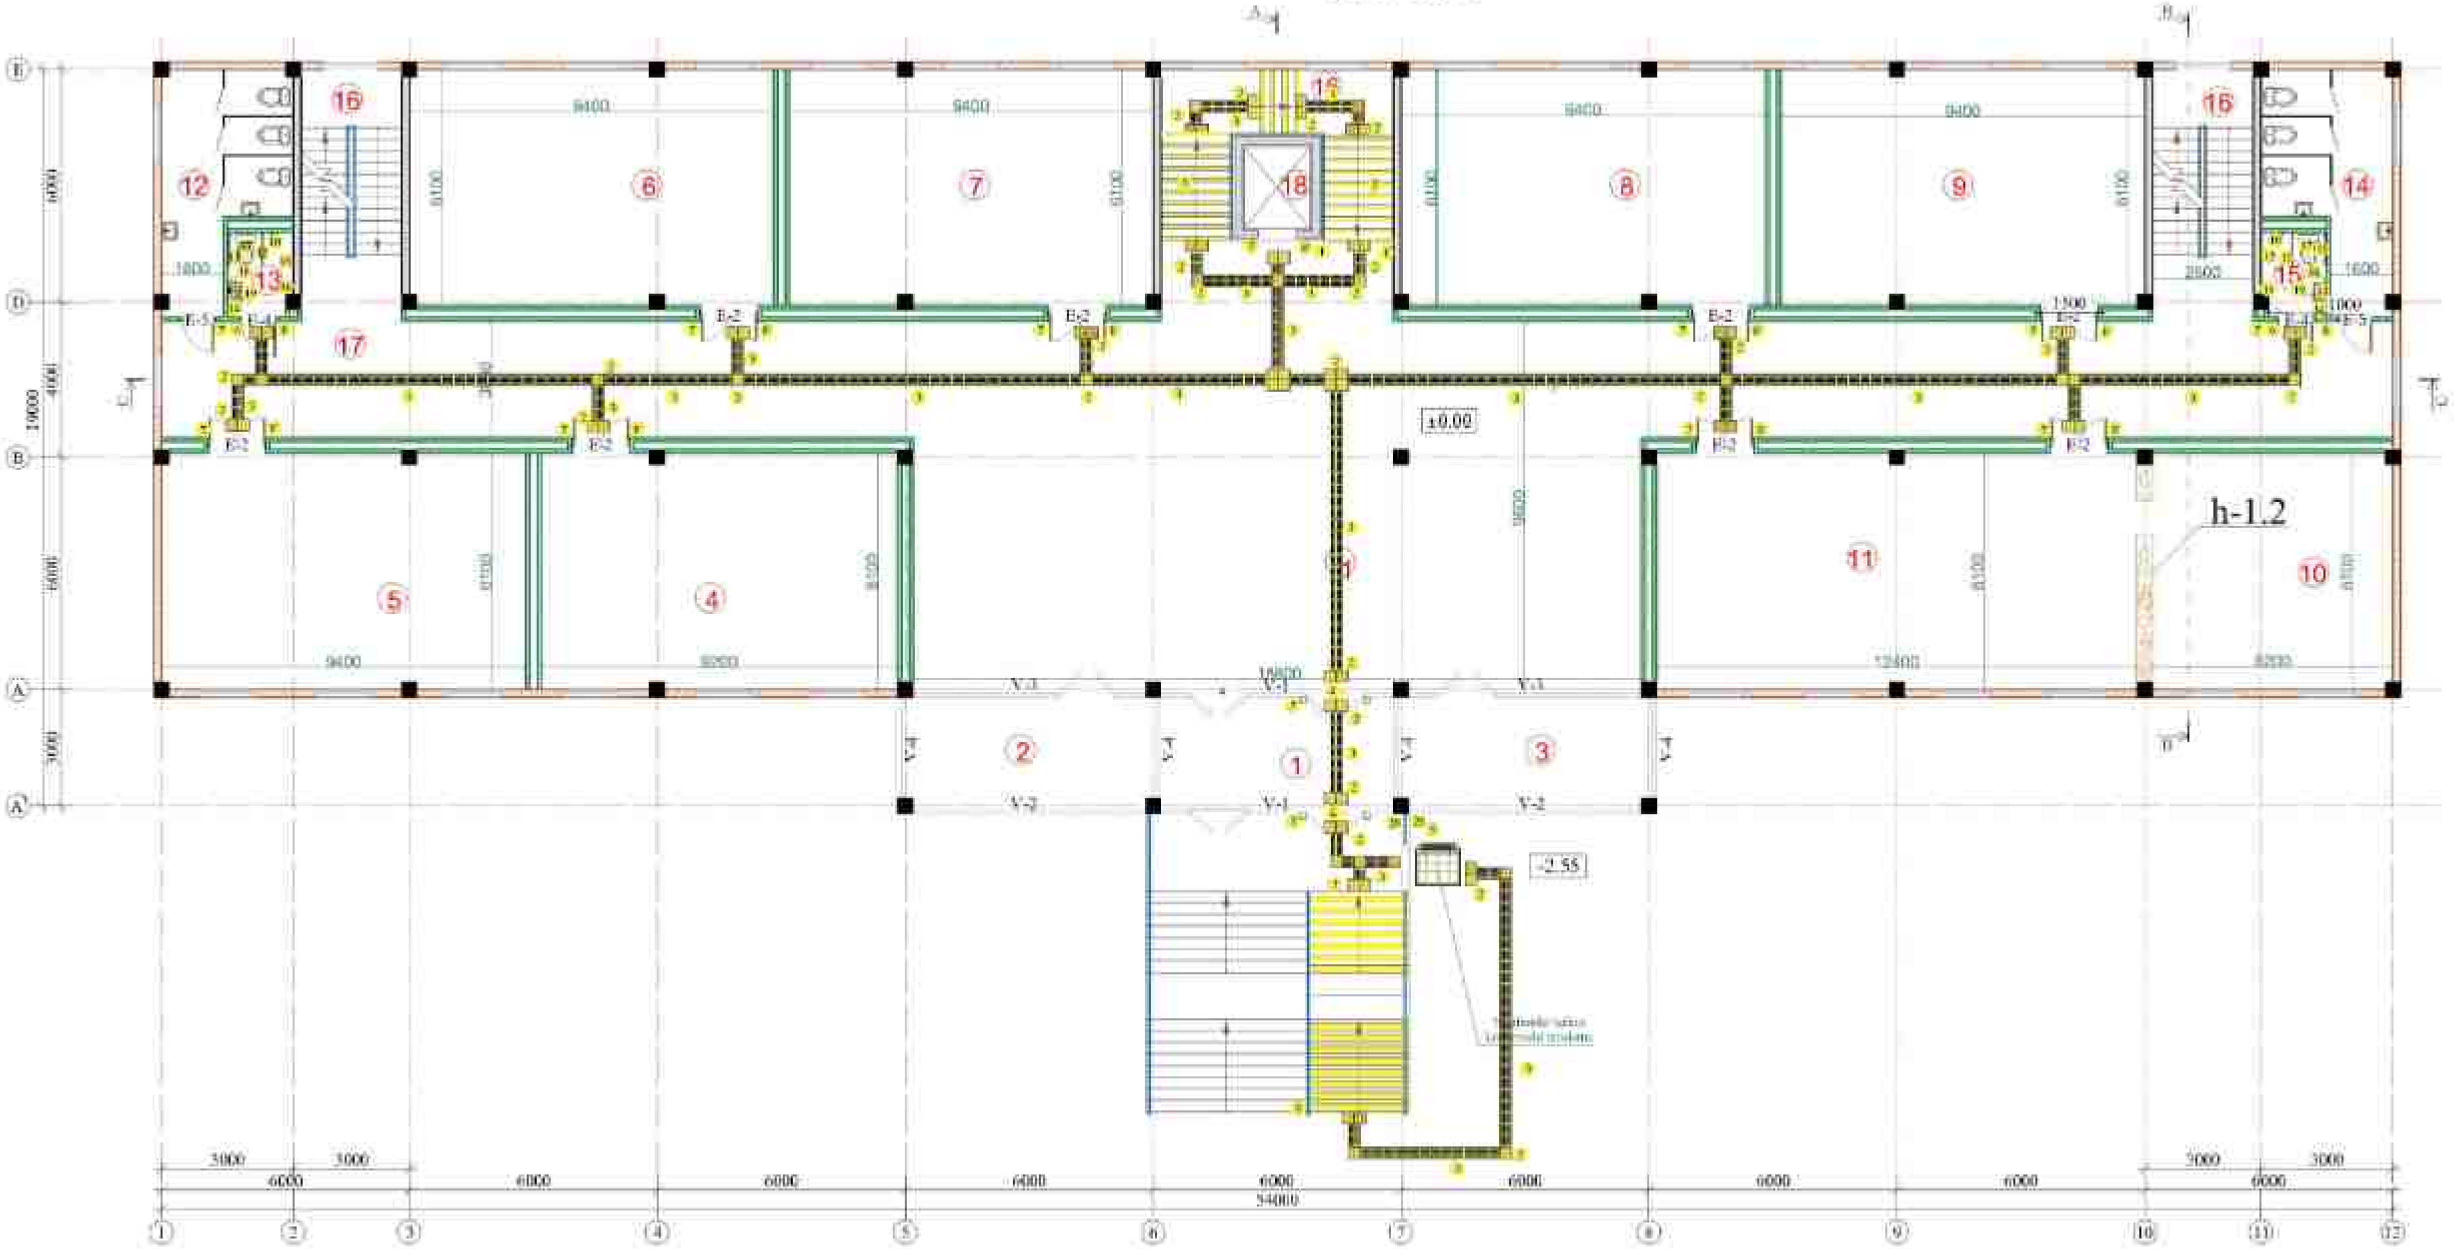

№	Nomlanishi	O'lchov birligi	Miqdor
	Ichki yo'laklar		
1	Nogironlar uchun taktil piktogramma	dona	2
2	Ogohlantiruvchi taktil qoplama, sariq rangli (300x300=76 ta)	m²	6.84
3	Yo'naltiruvchi taktil qoplama (300x300=304 ta)	m²	27.36
4	Kirish eshigidagi kontrast belgi, sariq doira d=200 mm	dona	2
5	Sirpanishga qarshi alyuminiy pol profili	p/m	62.9
6	Taktil tovushli belgilar, ko'rsatkichlar 150x300 mm	dona	2
7	Kontrastli lenta, kengligi 50 mm, sariq	p/m	40.4
8	Nogironlar hojatxonasi uchun taktil piktogramma	dona	2
8'	Xona to'g'risida ma'lumot olish tugmasi	dona	9
9	Surilib ko'tariluvchi mexanizm	dona	1
	Nogironlar uchun hojatxona		
10	Qo'g'ir mahkamlangan "U" shaklidagi tutqich, ko'tariladigan, zanglamaydigan po'latdan, devorga o'rnatilgan, d=32, 700 mm	dona	2
11	Tutqich tekis, zanglamaydigan po'lat, d=32, 800 mm	dona	2
12	"U" shaklidagi tutqich, [illegible], zanglamaydigan po'latdan, d=32, 800 mm	dona	2
13	[illegible], d=32 mm, 600x800 mm	dona	2
14	Ilgich (ilmoq)	dona	2
15	Kiyimlar ilgich	dona	2
16	Favqulodda chaqiruv tizimi (yashil chiroq + piktogramma + favqulodda tugma)	dona	2
17	Nogironlar uchun unitaz	dona	2
18	Nogironlar uchun qo'l yuvgich (rakovina)	dona	2
19	Sensorli jo'mrak	dona	2
20	Mnemonik diagramma	dona	1
21	Chaqiruv tugmasi	dona	1

LBM	Ismoilov	200 o'rinli o'quv binosi	**Bosqich** II. · **Varaq** 33 · **Varaqlar** 32
LBA	Kenjaev B.		
Gr. rax.	Xamidov O.	1-qavatning devor rejasi	
Arxitektor	[illegible]		

2-qavat rejasi

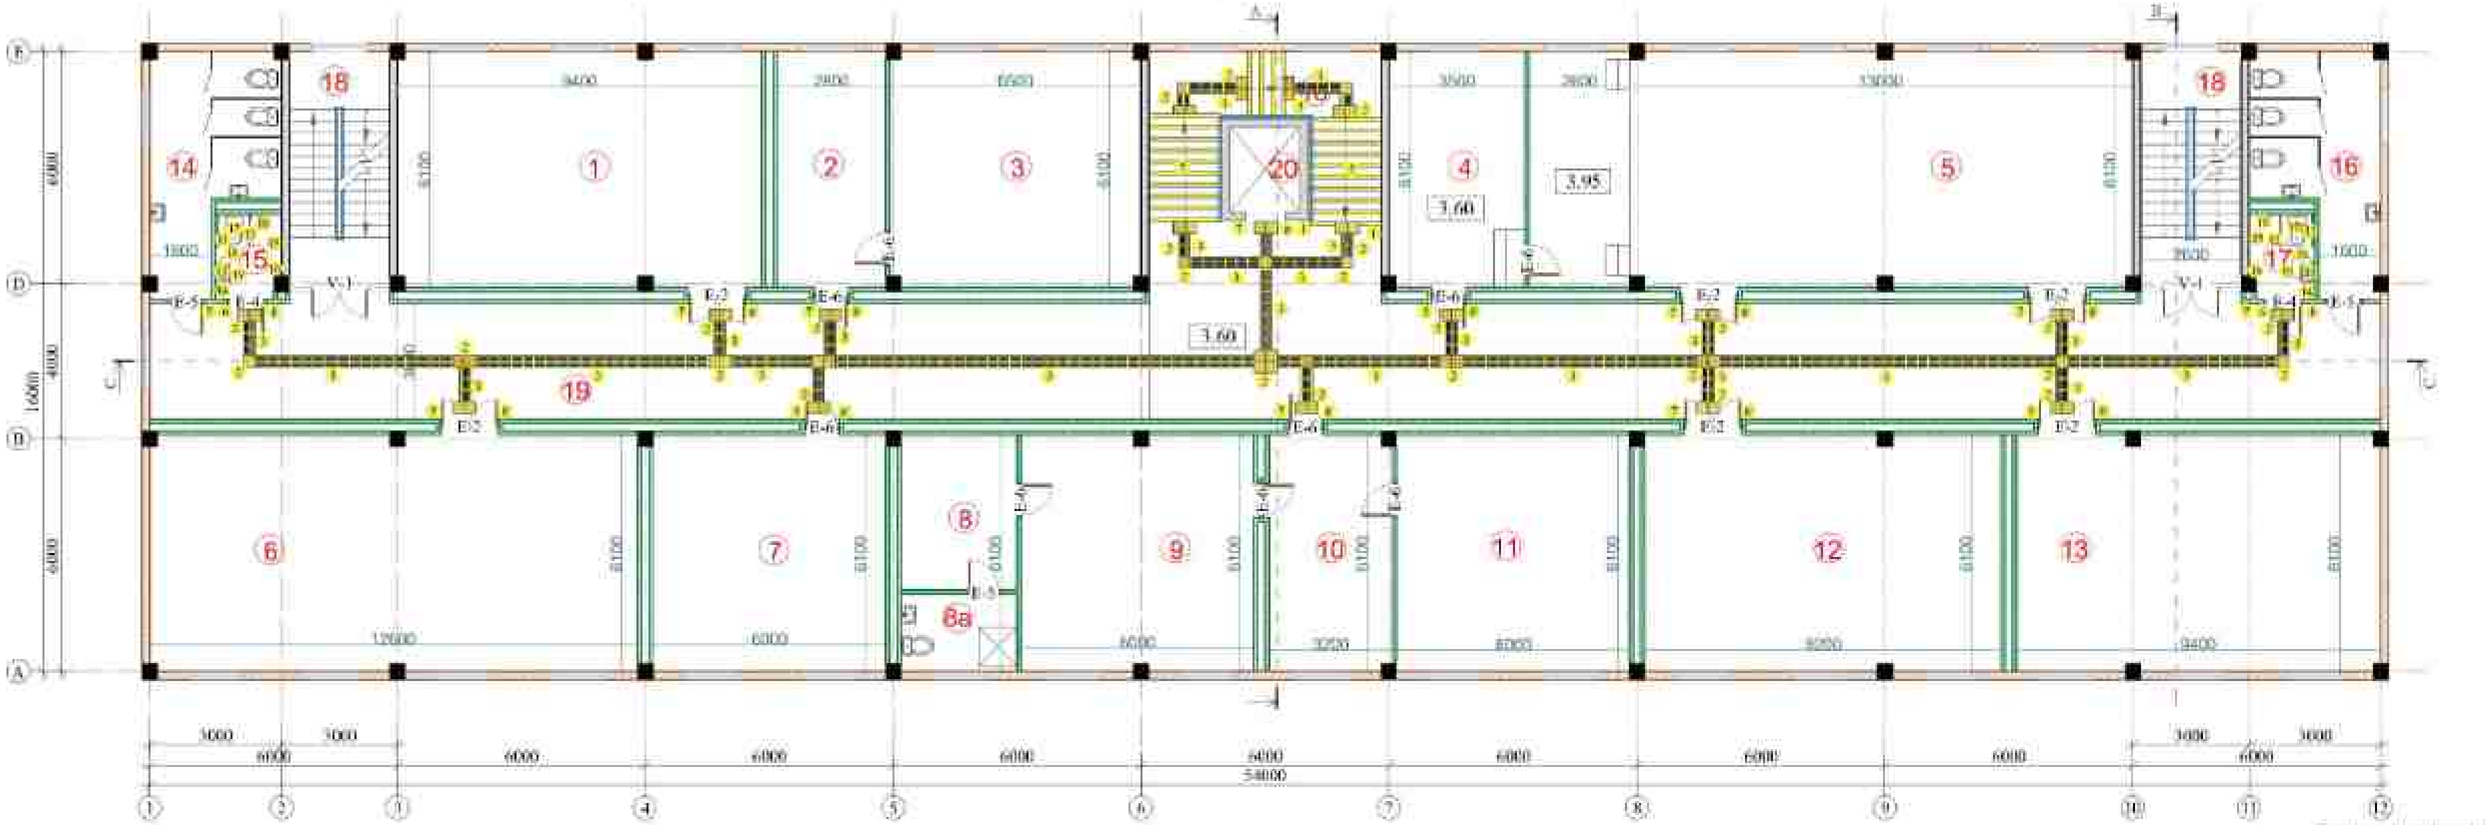

№	Nomlanishi	O'lchov birligi	Miqdori
	Ichki yo'laklar		
1	Nogironlar uchun taktil piktogramma	dona	2
2	Ogohlantiruvchi taktil qoplama, sariq rangli (300x300=61 ta)	m²	5.49
3	Yo'naltiruvchi taktil qoplama (300x300=230 ta)	m²	20.7
4	Kirish eshigidagi kontrast belgi, sariq doira d=200 mm	dona	0
5	Sirpanishga qarshi alyuminiy pol profili	p/m	41.8
6	Taktil tavsifli belgilar, ko'rsatkichlar 150x300 mm	dona	2
7	Kontrastli lenta, kengligi 50 mm, sariq	p/m	[illegible]
8	Nogironlar hojatxonasi uchun taktil piktogramma	dona	2
9	Xona to'g'risida ma'lumot olish tizimi	dona	11
9	Surilib ko'tariluvchi mexanizm	dona	0
	Nogironlar uchun hojatxona		
10	Qog'oz ushlagichli "U" shaklidagi tutqich, buklanadigan, zanglamaydigan po'latdan, devorga o'rnatilgan, d=32, 700 mm	dona	2
11	Tutqich tekis, zanglamaydigan po'lat d=32, 600mm	dona	2
12	"L" shaklidagi tutqich, universal, zanglamaydigan po'latdan, d=32, 1100mm	dona	2
13	[illegible]	dona	2
14	Ilgich (ilmoq)	dona	2
15	Kiyimlar ilgich	dona	2
16	Yordam chaqirish tizimi (qabul qiluvchi + piktogramma + tugmacha)	dona	2
17	Nogironlar uchun unitaz	dona	2
18	Nogironlar uchun qo'l yuvgich (rakovina)	dona	2
19	Sensorli jo'mrak	dona	2

						Shifr:	AR
						Andijon Shahar "Sherali Jo'rayev" nomidagi musiqa va san'at oliy maktabi uchun qo'shimcha 200 o'rinli o'quv binosini qurilishi	
O'lch.	Soni	Var.	Hujjat	Imzo	Sana		
LBM		Ismoilov				200 o'rinli o'quv binosi	Bosqich: IL Varaq: 33 Varaqlar: 32
LBA		Ecojaev B.					
Gr. rux.		Ramklov D				2-qavatning devor rejasi	
Arxitektor		[illegible]					

3-qavat rejasi

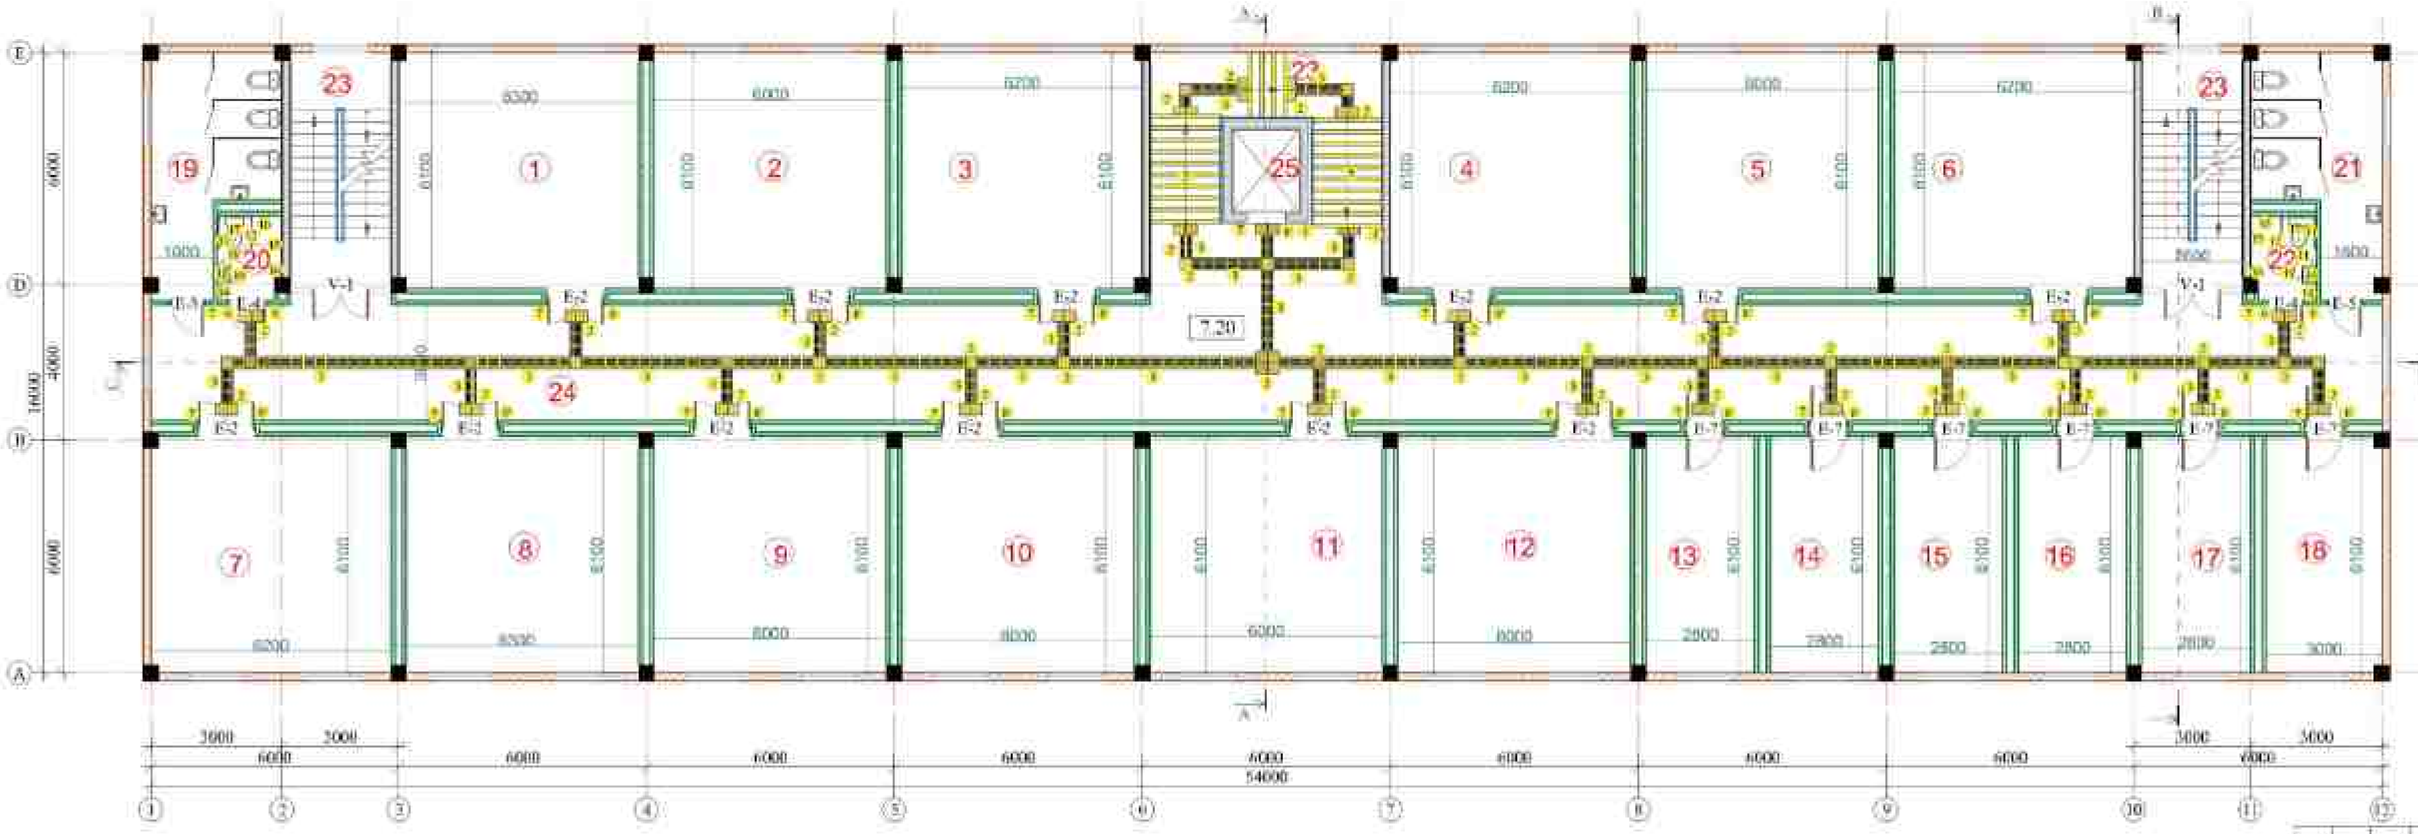

№	Nomlanishi	[illegible]	[illegible]
	taktil yo'laklar		
1	Nogironlar uchun taktil piktogramma	dona	2
2	Ogohlantiruvchi taktil qoplama, sariq rangli (300x300=83 ta)	m^2	7.47
3	Yo'naltiruvchi taktil qoplama (300x300=255 ta)	m^2	22.95
4	Kirish zinasidagi kontrast belgi, sariq doira d=200 mm	dona	6
5	Sirpanishga qarshi alyuminiy pol profili	p/m	43.6
6	Taktil ravishli belgilar, ko'rsatkichlar 150x300 mm	dona	2
7	Kontrastli lenta, kengligi 50 mm, sariq	p/m	127,8
8	Nogironlar hojatxonasi uchun taktil piktogramma	dona	2
9	Xona to'g'risida ma'lumot olish taxtasi	dona	19
9	Surilib/ko'tariluvchi mexanizm	dona	8
	Nogironlar uchun hojatxona		
10	Qog'oz ushlagichli "U" shaklidagi tutqich, buklanadigan, zanglamaydigan po'latdan, devorga o'rnatilgan, d=32, 700 mm	dona	2
11	Tutqich tekis, zanglamaydigan po'lat d=32,600mm	dona	2
12	"U" shaklidagi tutqich, unitaz uchun, zanglamaydigan po'latdan, d=32, 800mm	dona	2
13	Qiyshayuvchi oyna, MGN uchun, d=32 mm, 600x800 mm	dona	2
14	Egilgan lavabo	dona	2
15	Kiyimlar ilgich	dona	2
16	Yordam chaqirish tizimi (qabul qiluvchi + piktogramma + tugmachali tugma)	dona	2
17	Nogironlar uchun unitaz	dona	2
18	Nogironlar uchun qo'l yuvgich (rakovina)	dona	2
19	Sensorli jo'mrak	dona	2

O'zg.	Soni	Var.	Hujjat	Imzo	Sana
I.BM	Ismoilov				
I.BA	Kenjaev B.				
Gr. rah.	Xamidov O.				
Arxitektor	Zebiniso N.				

Shifr: AR

Andijon Shaxar "Sherali Jo'rayev" nomidagi musiqa va san'at oliy maktabi uchun qo'shimcha 200 o'rinli o'quv binosini qurilishi

	Bosqich	Varaq	Varaqlar
200 o'rinli o'quv binosi	II.	33	32

3-qavatning
devor rejasi

4-qavat rejasi

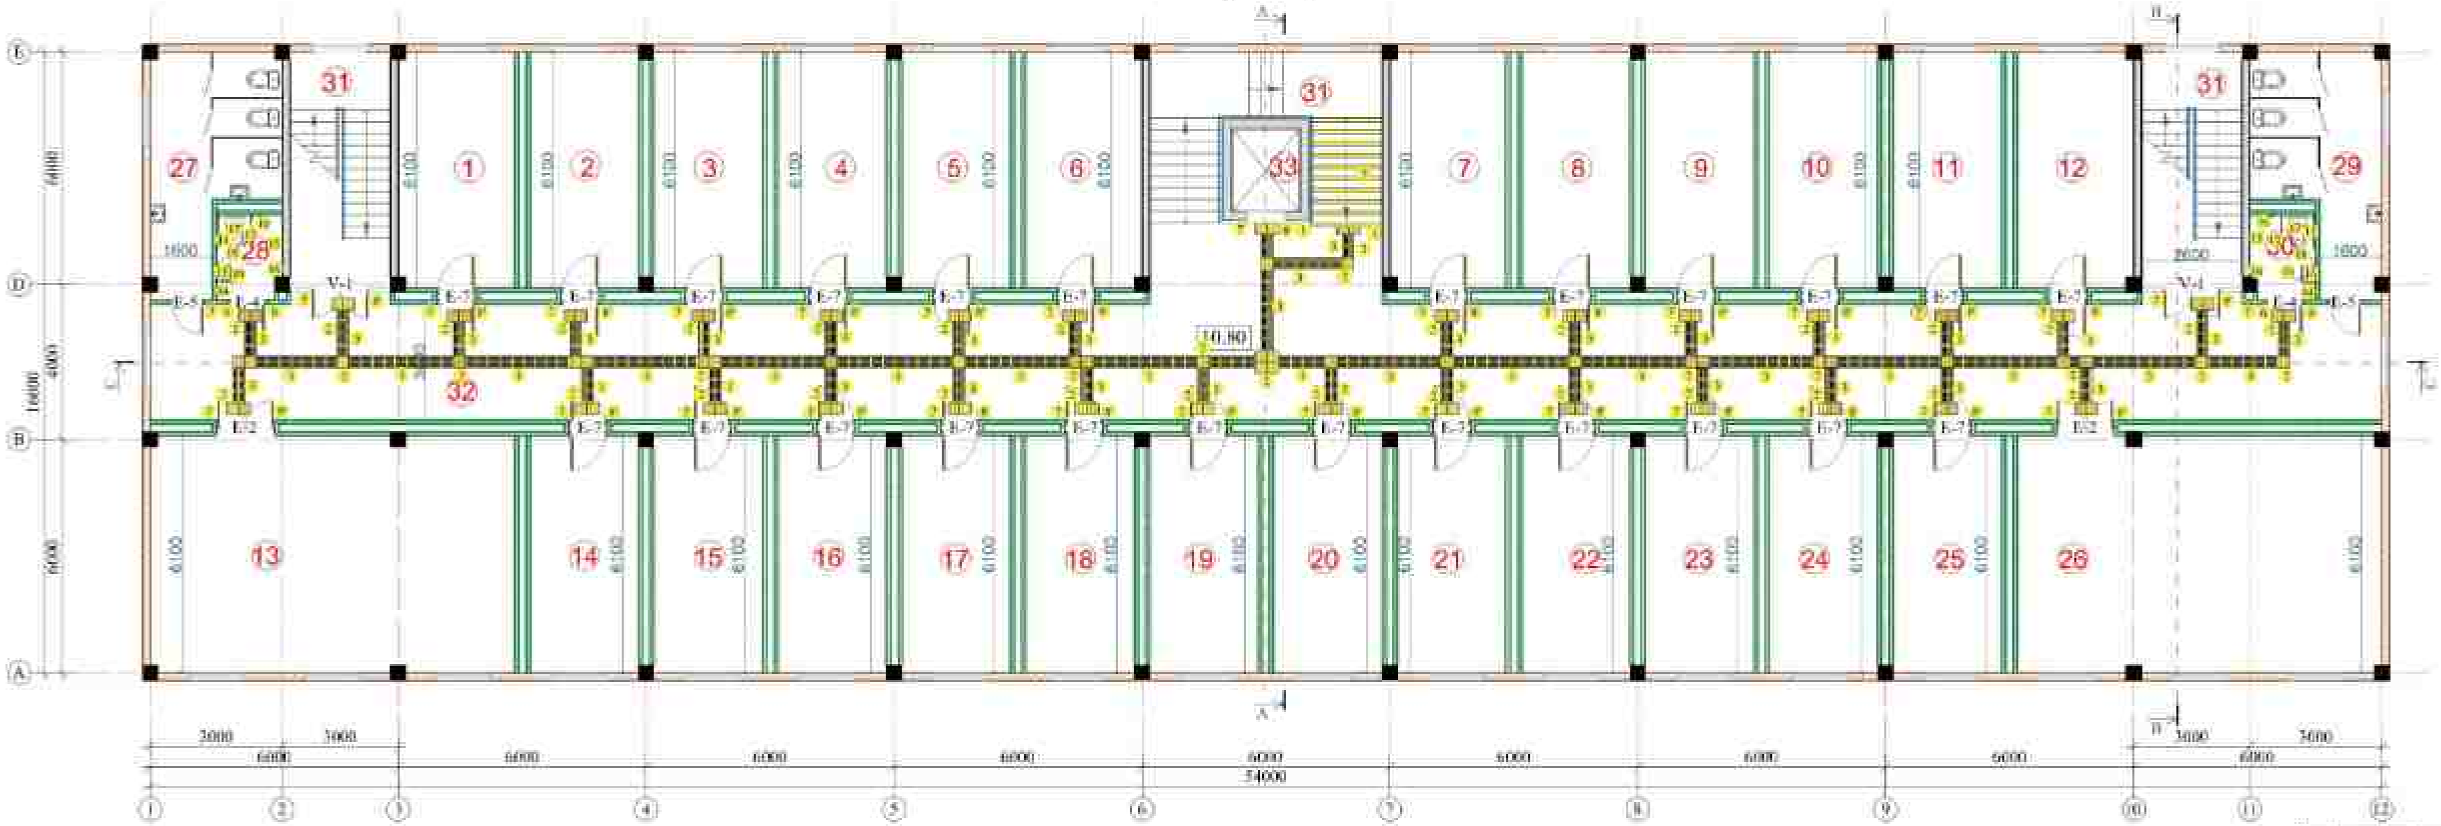

№	Nomlanishi	O'lchov birligi	Miqdori
	Ichki yo'laklar		
1	Nogironlar uchun taktil piktogramma	dona	2
2	Ogohlantiruvchi taktil qoplama, sariq rangli (300x300=95 ta)	m²	8.55
3	Yo'naltiruvchi taktil qoplama (300x300=270 ta)	m²	22.5
4	Kirish eshigidagi kontrast belgi, sariq doira d=200 mm	dona	0
5	Sirpanishga qarshi alyuminiy pol profili	p/m	19.5
6	Taktil tovushli belgilar, ko'rsatkichlar 150x300 mm	dona	2
7	Kontrastli lenta, kengligi 50 mm, sariq	p/m	181.5
8	Nogironlar hojatxonasi uchun taktil piktogramma	dona	2
8	Xona to'g'risida ma'lumot olish taxtasi	dona	29
9	Surilib ko'tariluvchi mexanizm	dona	0
	Nogironlar uchun hojatxona		
10	Qo'l'm ushlagichi "U" shaklidagi tutqich, tutkatiladigan, zanglamaydigan po'latdan, devorga o'rnatilgan, d=32, 700 mm	dona	2
11	Tutqich tekis, zanglamaydigan po'lat d=32,600mm	dona	2
12	"U" shaklidagi tutqich, umumlashtirilgan, devorga, zanglamaydigan po'latdan, d=32, 600mm	dona	2
13	Qiyalanuvchi oyna, NBBh uchun sozlanadi, d=32 mm, 600x900 mm	dona	2
14	Ilgich (ilmoq)	dona	2
15	Kiyimlar ilgichi	dona	2
16	Yordam chaqirish tizimi (qabul qilish panelli + piktogramma + tugma/ipli)	dona	2
17	Nogironlar uchun unitaz	dona	2
18	Nogironlar uchun qo'l yuvgich (rakovina)	dona	2
19	Sensorli jo'mrak	dona	2

O'zg.	Hisob	Var.	Hujjat	Imzo	Sana
LBM	Ismoilov				
LBA	Kenjaev B.				
Gr. rax.	Nazirdov O.				
Arxitektor	Zakirdova N.				

Shifr A3

Andijon Shahar "Sharafi Jo'rayev" nomidagi musiqa va san'at oliy maktabi uchun qo'shimcha 200 o'rinli o'quv binosini qurilishi

200 o'rinli o'quv binosi	Bosqich	Varaq	Varaqlar
	BL	33	32

4-qavatning
devor rejasi

Kelishildi:

O'zgar.Inven. №

Sana. Imzo

Inven. № Imzo

1

Тактильные наклейки для поручней

Nogironlar uchun taktil piktogramma

(Qavatlarni ko‘rsatuvchi)

2

Тактильная плитка конус линейный ТПУ с поверсами 300х300мм , цвет желтый

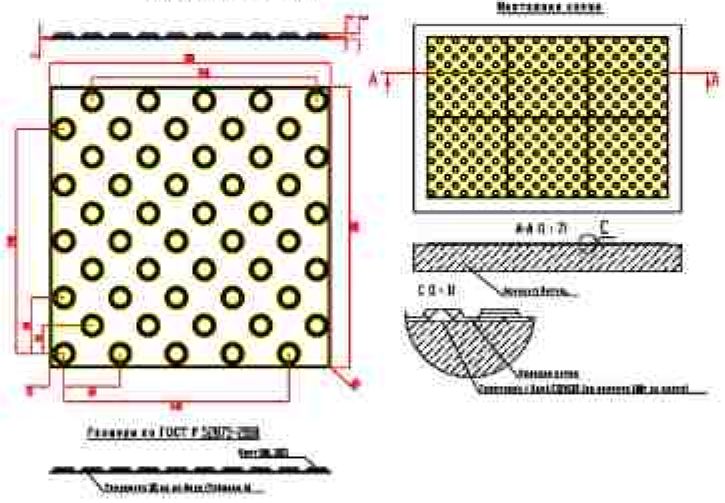

Ogohlantiruvchi taktil qoplama, sariq rangli (300x300)

3

Тактильная плитка полоса продольная с поверсами 300х300мм. Направление движения.

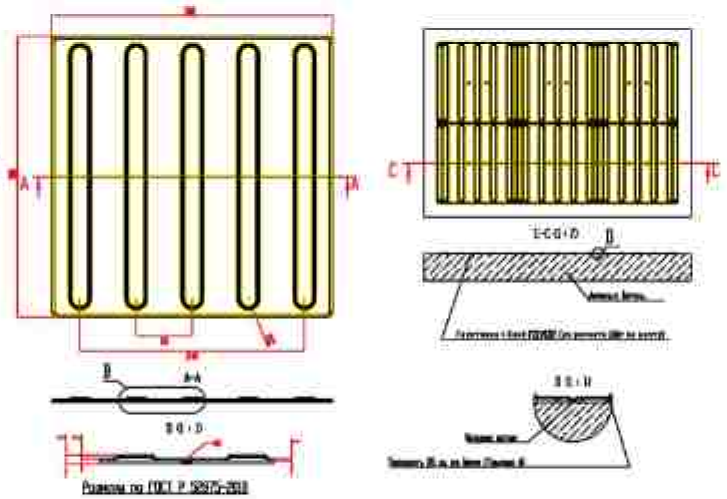

Yo'naltiruvchi taktil qoplama (300x300)

4

Круг желтый Ф200мм

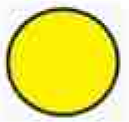

Kirish eshigidagi kontrast belgi, sariq doira d=200 mm

6

Тактильные звуковые таблички, указатели, 150*300мм

Taktil tovushli belgilar, ko'rsatkichlar 150x300 mm

5

Профиль алюминиевый накладной угол-порог против скольжения

Sirpanishga qarshi alyuminiy pol profili

7

Контрастная лента, 50мм, 33 м желтая,помещения

Kontrastli lenta, kengligi 50 mm, sariq

8

Тактильные пиктограммы , ПВХ, 150х15

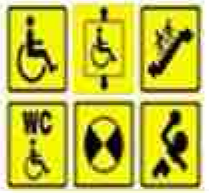

Nogironlar hojatxonasi uchun taktil piktogramma

8'

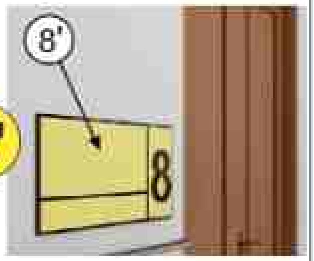

Xona to‘g‘risida ma’lumot olish taxtasi

9

Поручень U образный с бумагодержателем , откидной, Нержавеющая сталь, пристенный, Ø32 700мм

Qog‘oz ushlagichli “U” shaklidagi tutqich, buklanadigan, zanglamaydigan po‘latdan, devorga o‘rnatilgan, d=32, 700 mm

13

Крючок для костылей

Ilgich (ilmoq)

10

Поручень прямой, Нержавеющая сталь,Ø32 600мм

Tutqich tekis, zanglamaydigan po‘latdan, d=32, 600mm

14

Крючок для одежды

Kiyimlar ilgich

11

Поручень U образный стационарный, на стойке, нержавеющая сталь диаметр32. 600мм

“U” shaklidagi tutqich, ustunchada, doimiy, zanglamaydigan po‘latdan, d=32, 600mm

15

Система вызова помощи (приемник+ пиктограмма+ кнопка со шнурком)

Yordam chaqiruv tizimi (qabul qiluvchi + piktogramma + bog‘ichli tugma)

12

Зеркало наклонное регулируемое для МГН, Ф32мм, 500*800мм

Qiyalanuvchi oyna, NBSh uchun sozlanishi, d=32 mm, 600x800 mm

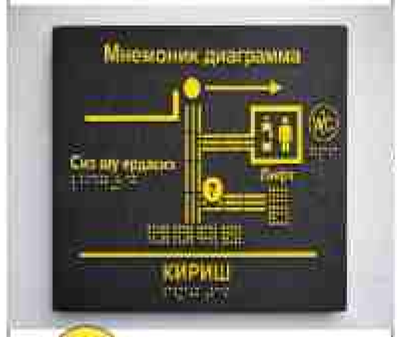

20

Nogironlar uchun Mnemonik diagramma

(binodi ichki joylashuvi haqida toliq malumot beradi)

		Varaq	№dok	Imzo	Sana
LBA		Kenjaev B.			
LBM		Ismoilov A.			
Gur. rah.		Hamidov O.			
Bajardi		**Yusupova**			

Shifr: NBSh

Andijon Shaxar "Sherali Jo'rayev" nomidagi musiqa va san'at oliy maktabi uchun qo'shimcha 200 o'rinli o'quv binosini qurilishi

Bosqich	Varaq	Varaqlar
IL	5	

Nogironligi bo‘lganlar uchun xojatxonasi taktil elementlar ko`rinishi

“Andijonfuqaroloyiha ”
MCHJ
Andijon sh. Bobur shoxko'cha- 2

Накладка на ступень противоскользящая в антивандальном алюминиевом профиле шириной 46мм, с резиновой вставкой шириной 29мм, желтая

Фрагмент
ограждения пандуса
М1:50

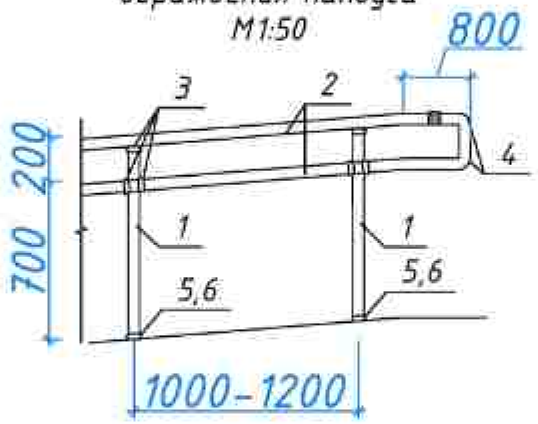

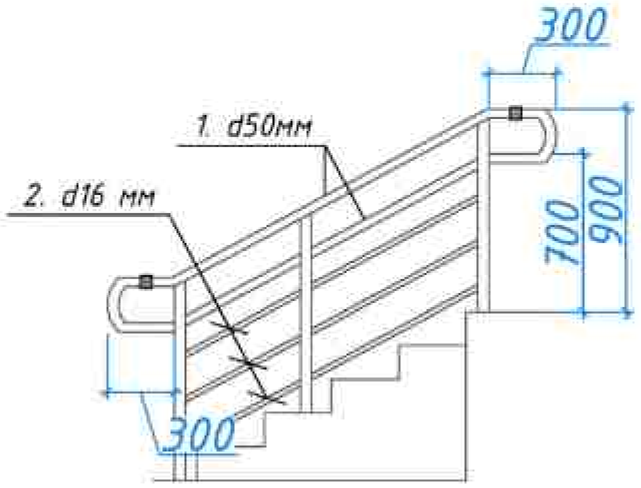

Условные обозначения:

- ▦ -Плитка тактильная предупреждающая напольная из ПУ 300х300 на самоклеющей основе - м2
- ☰ -Плитка тактильная направляющая напольная из ПУ 300х300 на самоклеющей основе - м2
- ♿ -Осязательные табличка "Туалет для инвалидов" шт
- -Контрастная лента ПВХ на самоклеющей основе желтая b=50 мм 27,6 п/м
- -Держатели складные - шт
- -Держатели неподвижные - шт
- ▢ -Шрифт брайля на перилах

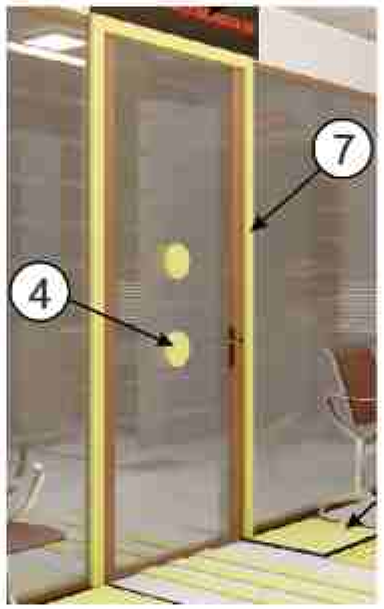

Kelishildi;
O'zgar.Inven. №
Sana. Imzo
Inven. № Imzo

		Varaq	№dok	Imzo	Sana
LBA		Kenjaev B.			
LBM		Ismoilov A.			
Gur. rah.		Hamidov O.			
Bajardi		Yusupova			

Shifr: NBSh

Andijon Shaxar "Sherali Jo'rayev" nomidagi musiqa va san'at oliy maktabi uchun qo'shimcha 200 o'rinli o'quv binosini qurilishi

Bosqich	Varaq	Varaqlar
IL	6	

Shartli belgilar, pandus metal to`siqlar va ogaxlantiruvchi belgilar ko`rinishlari

"Andijonfuqaroloyiha "
MCHJ
Andijon sh. Bobur shoxko'cha- 2