

Ведомость рабочих чертежей основного комплекта		
Лист	Наименование	Примечание
1	Общий данных	ГП-1
2	Топографическая съемка	ГП-2
4	Генплан разбивочный	ГП-3
5	Генплан благоустройства	ГП-4
6	Генплан ирригация	ГП-5
7	Генеральный план маломобильные группы населения	ГП-6
8	Сводный план инженерных сетей	ГП-7

Обозначение	Наименование	Примечание
ШНК 2.07.01.-23	Аҳоли пунктларининг ҳудудларини ривожлантириш ва қуришни шаҳарсозлик жиҳатидан режалаштириш	
SanQvaM 0339-16	Ўзбекистон аҳоли пунктларини режалаштириш ва ривожлантиришнинг санитария қоидалари ва нормалари	
ГОСТ 21.204-20	Условно графические изображения, обозначение на чертежах ГП и транспорта	
ГОСТ 21.101-20	Основные требования к рабоч. документация	
ГОСТ 21.508-20	Система проектной документации для строительства. Правила выполнения рабочей документации генеральных планов предприятий, сооружений и жилищно-гражданских объектов	


Савранов С.

Использованы конструкции, снижающие риск разрушений.

Поз.	Наименование	Ед. изм.	Кол.	Примечание
1	Площадь Проектируемая участка	м ²	3000	100%
	В том числе:			
2	Площадь застройки	м ²	568.0	18.0%
3	Площадь дорожных покрытий	м ²	1450.0	48.9%
4	Площадь тротуаров	м ²	175.0	5.6%
5	Площадь благоустройства и озеленения	м ²	858.0	27.5%

						Заказчик: Тошкент вилояти хокимлиги "Ягона бўйртмачи хизмати" ДУК	АР
						Охангарон шаҳар "Нагайкурғон" МФЙдаги 180 катновли оилавий поликлиника биносини қуриш (2-тип ОП)	
Изм.	Кол.уч.	Лист	№док.	Подпись	Дата		
						100 катнов ОП	Стадий
ГИП	Савранов С.						РП
						Общий данный	Листов
							6
Разработал	Хакимов А.						

ООО
"YANGI ZAMON PROJEKT"

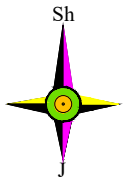

Xususiy xonadon hududi

Xususiy maydon

Xususiy xonadon hududi

Mazkur topografik tasvir Vazirlar Mahkamasining 2025 yil 12 fevraldagi 85-son qarori talablariga muvofiq "Topografiya" ma'lumotlar bazasiga kiritilgan. Ro'yxatga olish raqami:

(Hujjat haqiqiyilgini mobil telefon yordamida QR - kodni skaner qilish orqali tekshirish mumkin)




111268

Yer qazish ishlarini olib borishdan oldin yer osti kommunikatsiya tashkilotlari vakillarini chaqirish lozim.

Xizmat ishlari uchun

1 "Mualliflik huquqi va turdosh huquqlar to'g'risida"gi Qonunga muvofiq mazkur mualliflik mahsuloti ishlab chiqaruvchi bilan kelishmasdan to'liq yoki qisman ko'paytirilishi, chop etilishi, tarqatilishi, shuningdek uchinchi tomonga berilishi mumkin emas va mualliflik huquqlarining buzilishi O'zbekiSton Respublikasining amaldagi qonunchiligiga muvofiq javobgarlikka tortilishga sabab bo'ladi.				
2 Ushbu mahsulotni O'zbekiston Respublikasi norezidentlariga taqdim etish faqatgina O'zbekiston Respublikasi Vazirlar Mahkamasining ruxsati bilan amaldagi qonunchilikka muvofiq belgilangan tartibda amalga oshiriladi.				
3 Pudratchi (buyurtmachi) ishlarini boshlashdan oldin albatta muhandislik kommunikatsiyalari ekspluatatsiya tashkilotlari vakillarini chaqirishlari shart.				
Lavozimi		F.I.SH.	Imzo	Sana
Direktor		A.Tursunov		
Texnik bo'lm.bosh.		E.Xaltajiyev		
Bo'lim boshlig'i				
Yer usti part.bosh.				
Yer osti part.bosh.				
Topograf		Yer usti	D.Xalilov	
		Yer osti		
Taqiq chiziq" gr.r.				
Eksplikatsiya				
Kartografiya gr.r.				
Kartograf				
		M.O'.		
		Buyurtmachi: Тошкент вилоят ЯГХИК		
		Manzil: Toshkent viloyati Ohangaron shahar		
		Obyekt: Ohangaron shahar No'g'oyqo'rg'on mfy A.Temur ko'chasi manzilida joylashgan yer maydonida 180 qatnovli Oilaviy poliklinika qurish uchun		
		VI 2026	Bosqich	Varaq
				Varaqlar soni
			1	1
		Topografik tasvir Masshtab - 1:500 Davlat koordinatalar tizimi (1942 yil) Boltiq bo'yi 1977 Relyef kesimi oralig'i 0.5 metrda		

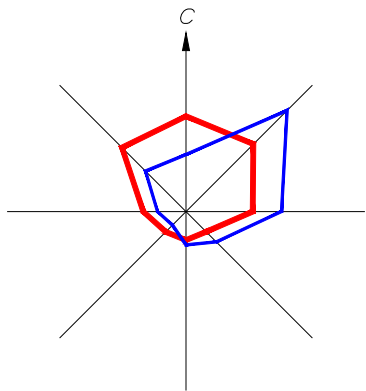

Примечание:
1. Перед началом земляных работ следует вызвать представителя организации, подготовившей топографическую карту. Разводку кабелей к существующим сетям в подземных условиях (электрические кабели интернета, канализации, холодной и горячей воды), и т. д.). При повреждении существующих сетей коммуникации проектная организация не несет ответственности.


Примечание:
1. Точка "А" взята из угла существующего здания
2. Расстояние от точки "А" до "Б" 13.0 м
2. Расстояние от точки "Б" до "В" 0.5 м
3. ±0.00 отметка основного здания в натуре равно 540.00 Внимание необходимо также учитывать существующую здание.

Xususiy maydon

Условные обозначение

- Граница территории
- Новое строительства
- Существующий здание
- Дорожные покрытие Сущ.
- Дорожные покрытие проектируемые
- Дорожный ос

Xususiy xonadon hududi

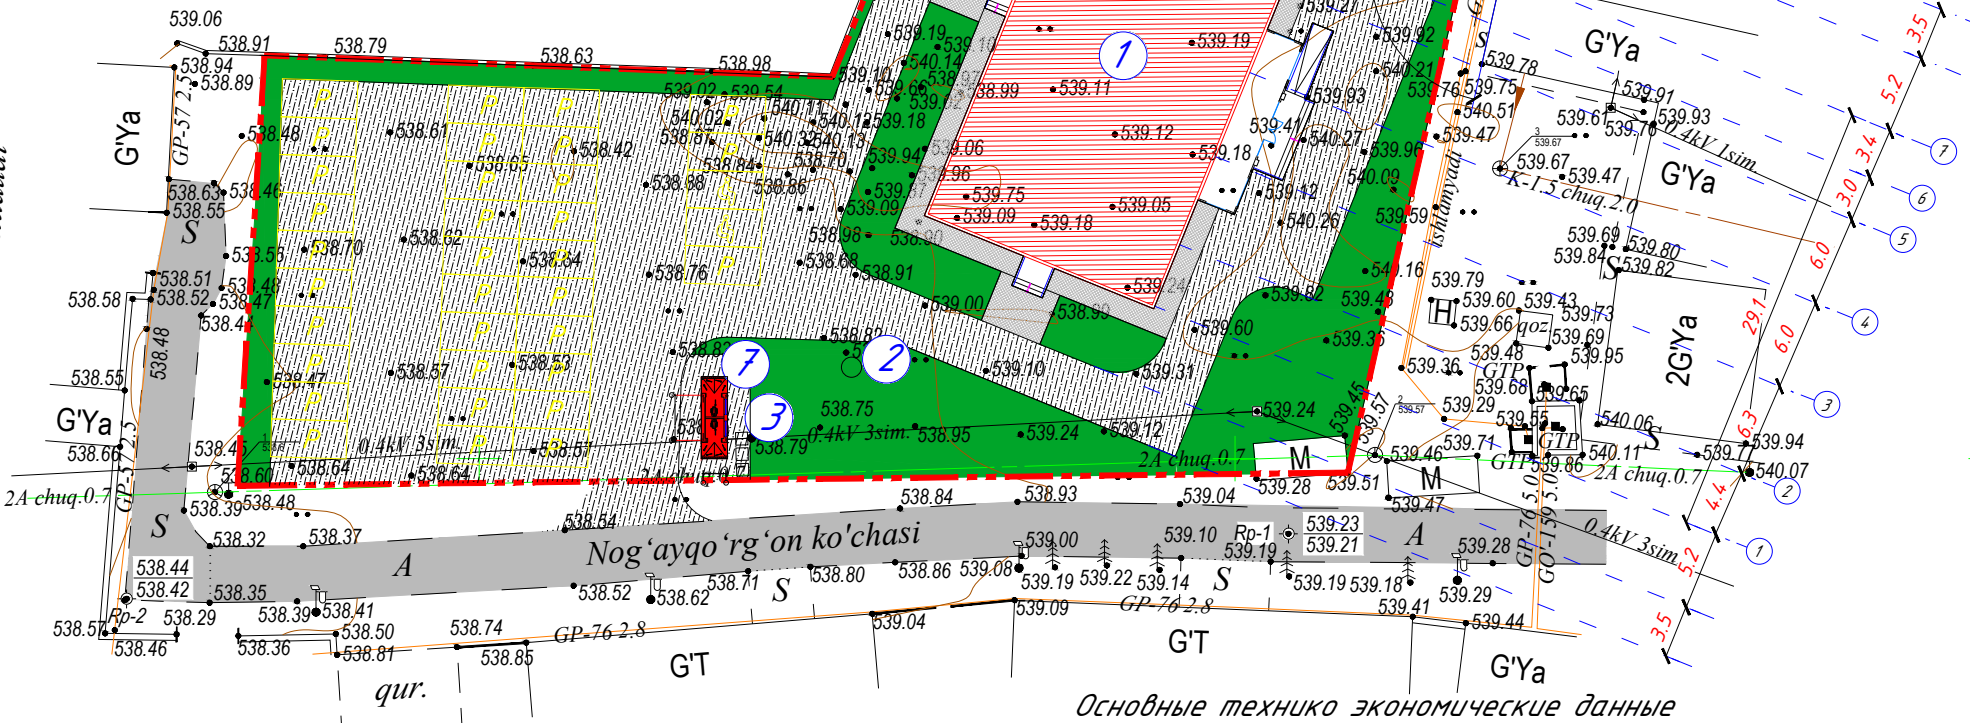

Основные технико экономические данные

Xususiy xonadon hududi

Ведомость жилых и общественных зданий и сооружений


Номер на плане	Наименование и обозначение	Этажность	Количество		Площадь, м ²		Строительный объем, м ³	
			Здания	Всего	Площадь, м ²		Здания	Всего
					Здания	Всего		
1	Семейная поликлиника на 180 посещений				548	548		
2	Противопожарный гидрант	-	-	1	-	-	-	-
3	Мусорный контейнер	-	-	3	-	-	-	-
4	МТУ 100 (Резерв)	1	1	1	5	5	-	-
5	Высокоэффективный тепловой насос.	1	1	1	5	5		
6	Автостоянка на 36 машин	1	1	1	850	850		
7	Уборная 2 очко	1	1	1	10	10		

Поз.	Хususiy xonadon hududi Наименование	Ед. изм.	Кол.	Примечание
1	Площадь Проектируемая участка	м ²	3000	100%
	В том числе:			
2	Площадь застройки	м ²	568.0	18.0%
3	Площадь дорожных покрытий	м ²	1450.0	48.9%
4	Площадь тротуаров	м ²	175.0	5.6%
5	Площадь благоустройства и озеленения	м ²	858.0	27.5%


				Заказчик: Тошкент вилояти хокимлиги "Ягона бунёдмачи хизмати"			АР
				Охангарон шаҳар "Нагайкурғон" МФЙдаги 180 катновли оилавий поликлиника биносини қуриш (2-тип ОП)			
Изм.	Қол.уч.	Лист	№ док.	Подпись	Дата		
ГИП	Савранов С.					180 қатновли ОП	Стадий РП Лист 3 Листов 6
Разработал	Хакимов А.					Бош режа	Designer: "YANGI ZAMON PROJEKT"



-

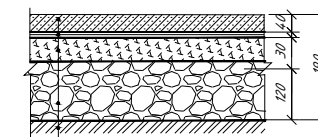

- | | |
|-------------------------------|-----------|
| 1. Тратуарная плитка | нсл=4см. |
| 2. Щебень фракционный 25-40мм | нсл=3см. |
| 3. Гравийно-песчанная смесь | нсл=12см. |
| 4. Уплотненный грунт. | |

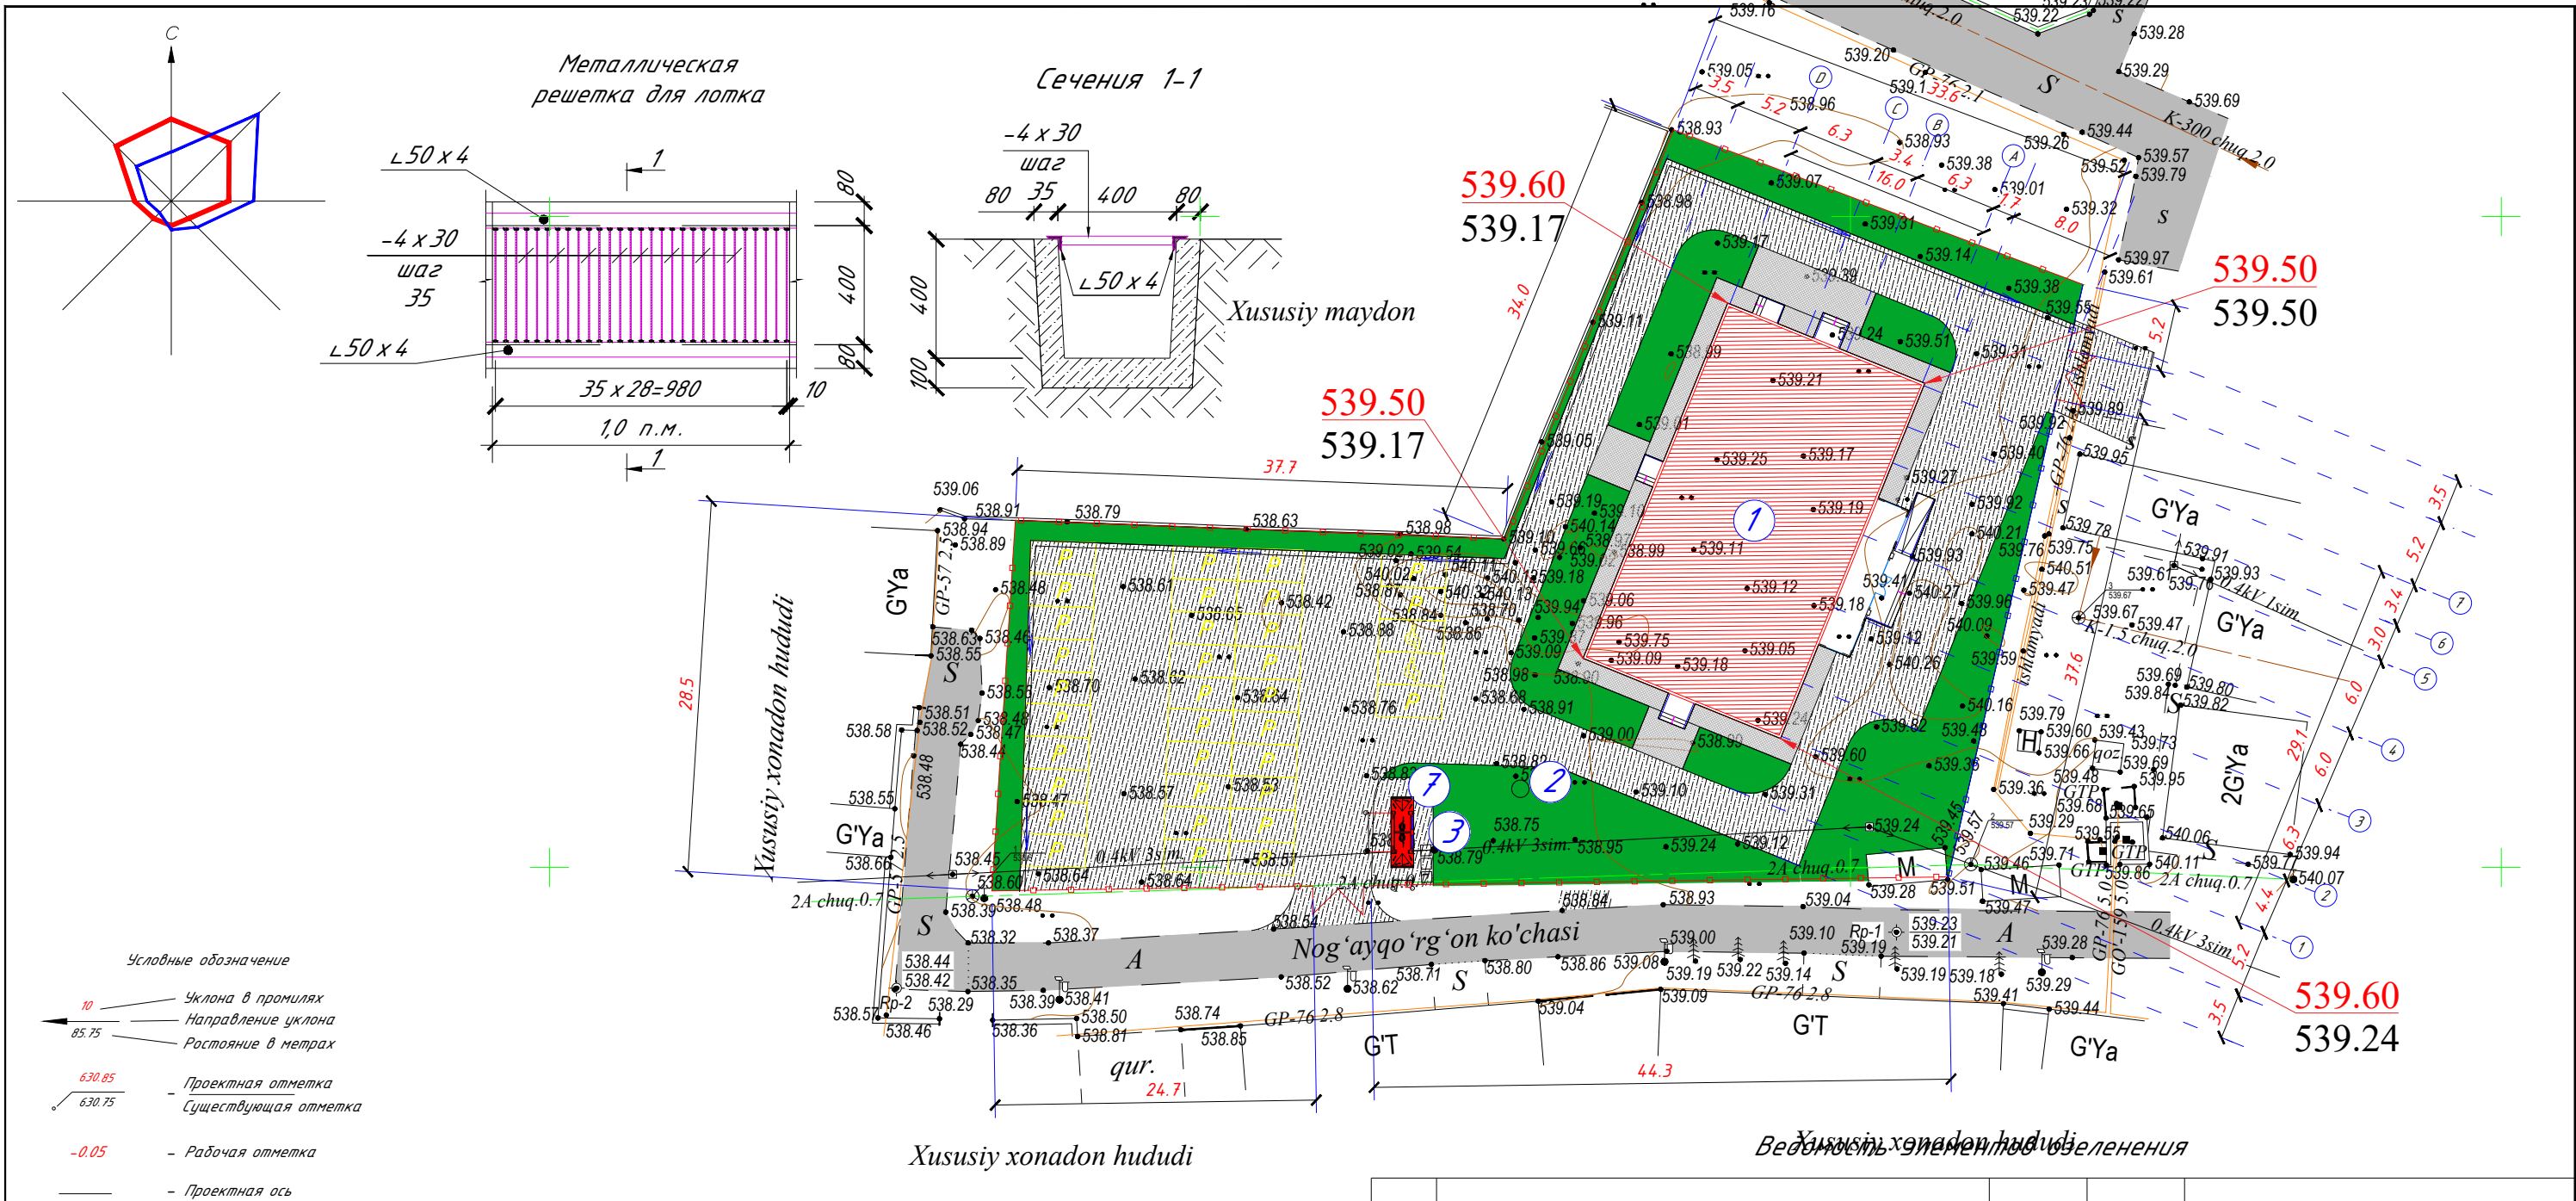

Ведомость малых архитектурных форм и переносных изделий

Поз.	Обозначение	Наименование	Кол.	Примечание
1		Пожарный щит	2	Готовый
2		Скамья	1	Готовый
3		Урна	1	Готовый
4		Лотки дорожные ЛК-5	150	П.М
5		Азб.цементная труба Ø300	12	П.М
6		Ажурное ограждение	50	Проектная
7		Ворота ажурное	2	Проектная
8		Глухое ограждения	210	Проектная

Поз.	Наименование породы или вида насаждения	Воз-раст, лет	Кол.	Примечание
1	Газон	0	530	Перспектива
2	Живой изгородь	0	20	Перспектива
3	Кустарники	1	120	Перспектива
4	Разные цветы	1	200	Перспектива
Заказчик: Тошкент вилояти хокимлиги "Ягона дунртмачи хизмати"				
Охангарон шаҳар "Нагайкурғон" МФЙдаги 180 қатновли оилавий поликлиника диносини қуриш (2-тип ОП)				
Изм.	Кол.уч.	Лист	№ док.	Подпись
ГИП	Савранов С.			
Разработал	Хакимов А.			
180 қатновли ОП				Стадий
Бош режа				Лист
				Листов
000				Designer:
				PROJECT
				"YANGI ZAMON PROJEKT"

