

Республика Узбекистан
ООО "YANGI ZAMON PROJEKT"

РАБОЧИЙ ПРОЕКТ

*Охангарон шаҳар "Нағайқўрғон" МФЙда 180 қатновли оилавий
поликлиника биносини қўриш (2-тип ОП)*

АЛЬБОМ - I

Состав проекта:

Архитектурное решения.(АР)

ТАШКЕНТ - 2026 г.

Ведомость рабочих чертежей основного комплекта		
Лист	Наименование	Примечание
1	Общие данные, ведомость рабочих чертежей.	АР-1
2	План стен 1-этажа	АР-2
3	План стен 2-этажа	АР-3
4	План стен 3-этажа	АР-4
5	План чердака	АР-5
6	Разрез 1-1 М 1:100	АР-6
7	Разрез "2-2" М 1:100	АР-7
8	Фасад в осях "1-7"	АР-8
9	Фасад в осях "7-1"	АР-9
10	Фасад "А-Д" Фасад "Д-А"	АР-10
11	Фасад в осях "1-7" Схема расположена прагонов	АР-11
12	Фасад в осях "7-1" Схема расположена прагонов	АР-12
13	Фасад "А-Д"/Фасад "Д-А" Схема расположена прагонов	АР-13
14	1, 2, 3 тузунлар.1, 2, 3 позициялар. Деворларни иссиқлик изоляция қилиш элементлари спецификацияси.	АР-14
15	Деворларнинг иссиқлик изоляцияси таркиби ва ташқи пардоз қопламаси (Пишиқ ғиштли деворлар учун)	АР-15
16	План кровля М1:100	АР-16
17	Ведомость внутренней отделки 1-го этажа.	АР-17
18	Ведомость внутренней отделки 2-го этажа.	АР-18
19	Ведомость внутренней отделки 3-го этажа.	АР-19
20	1-го этажа Экспликация полов.	АР-20
21	2-го этажа Экспликация полов.	АР-21
22	3-го этажа Экспликация полов.	АР-22
23	План стен 1-этажа Оконные блоки.Дверные блоки.	АР-23
24	План стен 1-этажа Витраж	АР-24
25	План стен 2-этажа Оконные блоки.Дверные блоки.	АР-25
26	План стен 3-этажа Оконные блоки.Дверные блоки.	АР-26
27	План тандурный част	АР-27
28	План кровля тандура.	АР-28
29	Крыльцо и пандус №1	АР-29
30	Козырек лексан Кз-2	АР-30

Ведомость основных комплектов рабочих чертежей		
Лист	Наименование	Примечание
ТХ	Технологическое решение	Альбом 1
АР	Архитектурные решения	Альбом 2
КЖ	Конструкции железобетонные	Альбом 3
ОВ	Отопление и вентиляция	Альбом 4
ВК	Водоснабжение и канализация	Альбом 5
ОЭМ	Силовое электрооборудование и электрическое освещение	Альбом 6
ОПС	Охранно-пожарная сигнализация	Альбом 7
СКС	Структурированная кабельная система	Альбом 8

Ведомость ссылочных и прилагаемых документов		
Лист	Наименование	Примечание
	Ссылочные документы	
КМК 2.09.04-04*	Административные здания.	
КМК 2.08.02-09*	Общественные здания и сооружения.	
КМК 2.04.05-97	Отопление, вентиляция и кондиционирование.	
ШНК 2.01.05-98	Естественное и искусственное освещение.	
КМК 2.04.01-98	Внутренний водопровод и канализация зданий.	
ШНК 2.01.02-04	Пожарная безопасность зданий и сооружений.	

Настоящий проект выполнен в соответствии с действующими нормами, правилами и стандартами, в том числе и по взрыво- и пожаробезопасности.

Главный инженер проекта  Совранов С.

Объемно –планировочное решение
Здание в плане прямоугольной формы 3 этажа
размера в осях 29,08 х 16 м. Высота этажа от пола до потолка 3,0 м.

Конструктивные элементы
Фундаменты – монолитные подушки
Стены –Газоблок (толщина наружных стен 200 мм.).
Перегородки – Газоблок толщина 120 мм.
Плиты покрытий – сборные железобетонные многопустотные плиты и железобетонные монолитные плиты .
Плиты перекрытий – сборные железобетонные многопустотные плиты и железобетонные монолитные плиты .
Пол – керамическая, релин, бетон, мрамор.
Кровля – чердачного вентилируемые с организованным водостоком .

Наружная отделка
Цоколь – мраморнами плитами
Стены – штукатурка из травертина
Карниз – облицовка тунукапоном

В процессе альбом АР предусмотрено :
Архитектурная часть рабочего проекта здания дание разработана на основании задания на проектирование в соответствии с действующими нормами , правилами и стандартами .
Проект выполнен согласно требованиям КМК 2.01.03-96 “ Строительство в сейсмических районах ”, КМК 2.01.07-96 “ Нагрузки и воздействия ”, КМК 2.03.01-96 “ Бетонные и железобетонные конструкции ”, КМК 2.03.07-98 “ Каменные и армокаменные конструкции ”, КМК 2.03.10-95* “ Крыши и кровли ”.
Технологию производства работ вести согласно требованиям КМК 3.03.02-98 “ Несущие и ограждающие конструкции ”, КМК 3.01.02-2000 “ Техника безопасности в строительстве ”.
За условную отметку 0.000 принята отметка чистого пола первого этажа, что соответствует отметке по топографической съемке ____.
Фасад здания покрыт теплоизоляцией из минеральной ваты толщиной 50 мм.


Перегородки выполнены из газоблока толщиной 120 мм.
В наружной и внутренней отделке применены природные и искусственные экологически чистые материалы , отвечающие санитарно –гигиеническим, противопожарным, техническим и эстетическим требованиям современного уровня .
На путях эвакуации используются отделочные материалы , соответствующие требованиям п. 5.25 ШНК 2.01.02-04.
Для наружной отделки использованы самые современные материалы : стены оформлены под “ травертин ”.
Внутренняя отделка указана в таблице на листе 12-14. Покрытие полов приведено на листе 15-17.
Окна из пятикамерного пластикового профиля, двухкамерные, с тройным остеклением .
Внутренние двери из алюминиевого профиля с заполнением стеклом и алюминиевыми панелями .
Цоколь облицован керамогранитом полированными плитами .
Производство работ в зимнее время выполнять в соответствии с главой 7 КМК 3.03.01-98 « Несущие и ограждающие конструкции ».
Отделочные работы выполнять в соответствии с требованием СНиП 3.04.01-87 « Изоляционные и отделочные покрытия ».

По функциональной пожарной опасности здание относится к классу Ф ____.
Подъемник винтовой двери по пожаробезопасности
Все помещения оборудуются сигнализацией противопожарной безопасности .
Здание относится к III классу по капитальности ,
степень огнестойкости здания – II класс конструктивной пожарной опасности здания – С0.
Степень обеспечения надежности электроснабжения – II категории .

ТЭП

№№ П/П	Наименование	Ед. изм.	Площадь, м2
1	2	3	4
1	Площадь застройки	м2	548.8
2	Общая площадь	м2	1220.4
3	Строительный объем	м3	6585.6

							Заказчик: Тошкент вилоят хокимлиги "Ягона бўйртмачи хизмати" ДУК	АР
							Охангарон шаҳар "Нағайқўрғон" МФида 180 қатновли оилавий поликлиника биносини қўриш (2-тип ОП)	
Изм.	Қол.уч.	Лист	№доқ.	Подпись	Дата			
ГАП	Шератов М.					180 қатновли оилавий поликлиника биноси	Стадий	Лист
ГИП	Савранов С.						РП	1
Исполнитель	Савранов С.							Листов
Норма кон.	Лапасов Ж					Общий данных		000 "YANGI ZAMON PROJEKT"

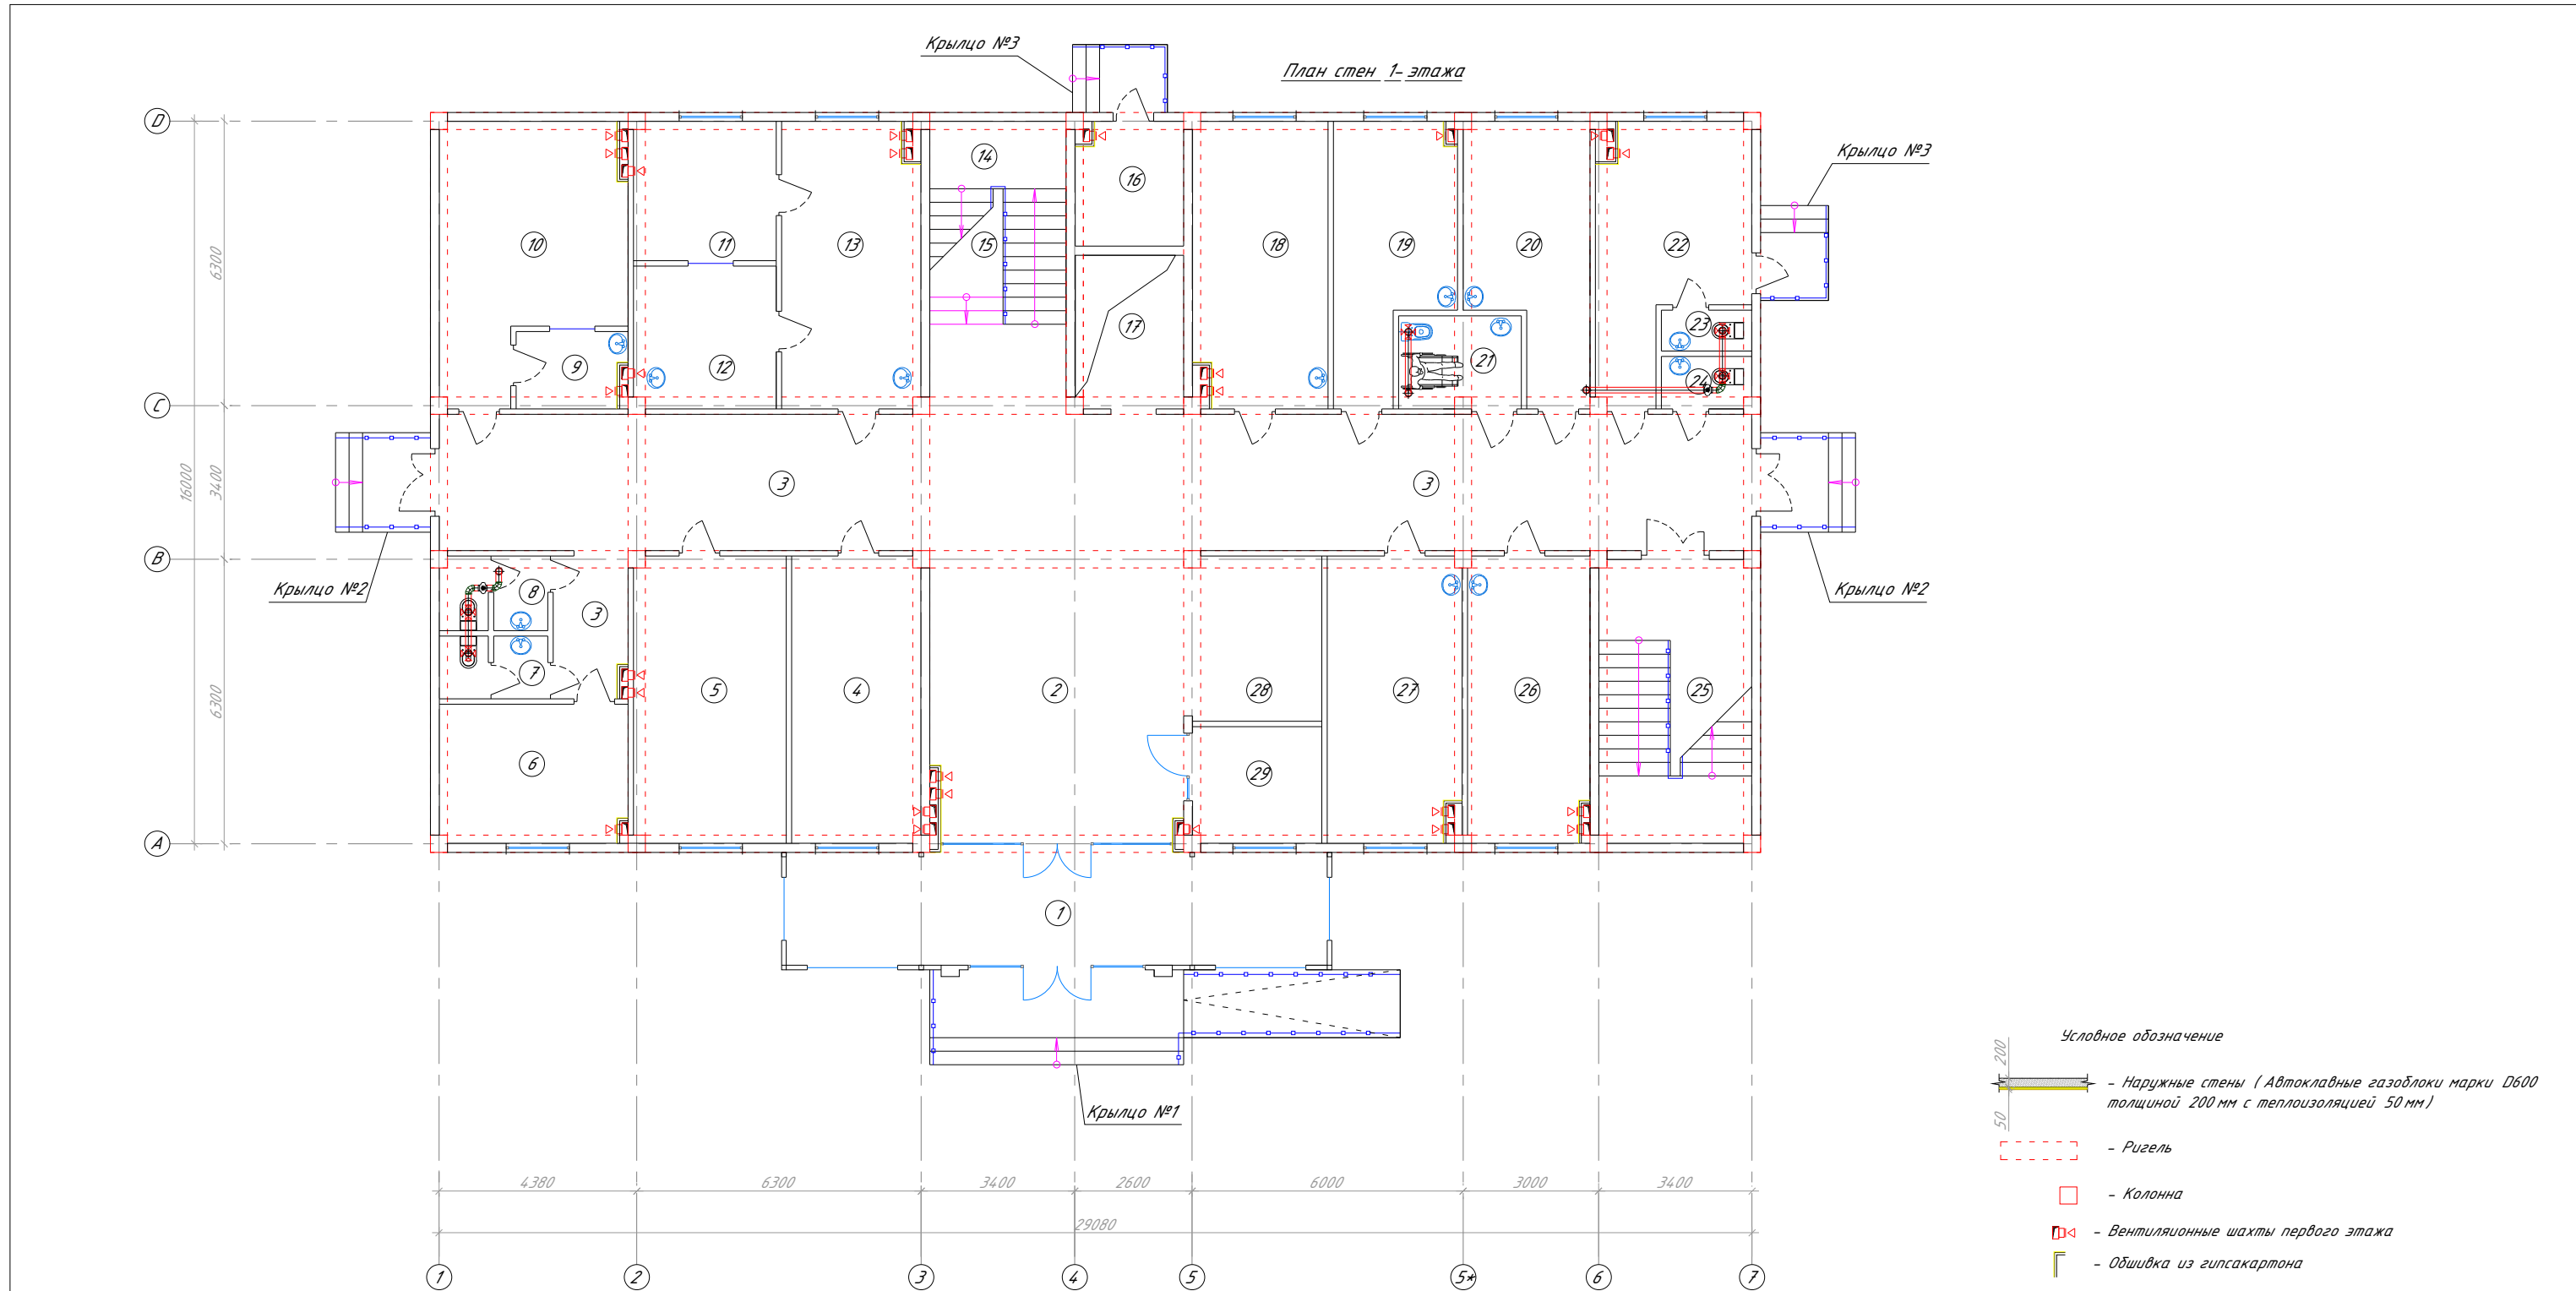

Хоналар кайдномаси 1-қават


Номер помещ ения	Наименование	Кол.	Площад ь, м ²	Общая площадь , м ²
1	Тандур	1	30.0	30.0
2	Вестибюл (утиш зали)	1	37.5	37.5
3	Йўлак	1	92.0	92.0
4	Муолажжа хонаси	1	15.9	15.9
5	УТТ хонаси	1	18.5	18.5
6	Фелдшер лабарант хонаси	1	11.6	11.6
7	Хожатхона (Еркаклар учун)	1	3.0	3.0
8	Хожатхона (Аёллар учун)	1	3.0	3.0
9	Оператор хонаси	1	3.6	3.6
10	Рентген хонаси	1	19.6	19.6
11	Тоза боғлов хонаси	1	8.4	8.4

12	Йирингли боғлов хонаси	1	8.4	8.4
13	Жаррох хонаси	1	17.2	17.2
14	Зинапоя катаги	1	19.0	19.0
15	Электр щит хонаси	1	6.5	6.5
16	Иссиклик узатиш пункти	1	5.3	5.3
17	Лифт	1	6.9	6.9
18	Оилавий шифокор хонаси	1	16.7	16.7
19	Шифокор олди кўриги хонаси	1	13.5	13.5
20	Оилавий шифокор хонаси	1	13.9	13.9
21	ИЧШлар учун хожатхона	1	4.8	4.8
22	Изолятор хонаси	1	13.8	13.8
23	Хожатхона	1	1.6	1.6
24	Хожатхона	1	1.6	1.6
25	Зинапоя катаги	1	17.8	17.8

26	ЭКГ хонаси	1	16.0	16.0
27	Муолажжа хонаси	1	17.7	17.7
28	Рўйхатхона	1	9.1	9.1
29	Қоровулхона	1	6.4	6.4
Итого :			439.30	

							Заказчик: Тошкент вилоят хокимлиги "Ягона бўйртмачи хизмати" ДУК			АР	
							Охангарон шаҳар "Нағайқўрғон" МФИда 180 қатновли оилавий поликлиника биносини қўриш (2-тип ОП)				
Изм.	Қол.уч.	Лист	№	Эдок.	Подпись	Дата					
ГАП	Шератов М.						180 қатновли оилавий поликлиника биноси		Стадий	Лист	Листов
ГИП	Савранов С.								РП	2	30
Исполнитель	Савранов С.								Designer:  000 "YANGI ZAMON PROJEKT"		
Норма кон.	Лапасов Ж						План стен 1-этажа				

План стен 2-этажа

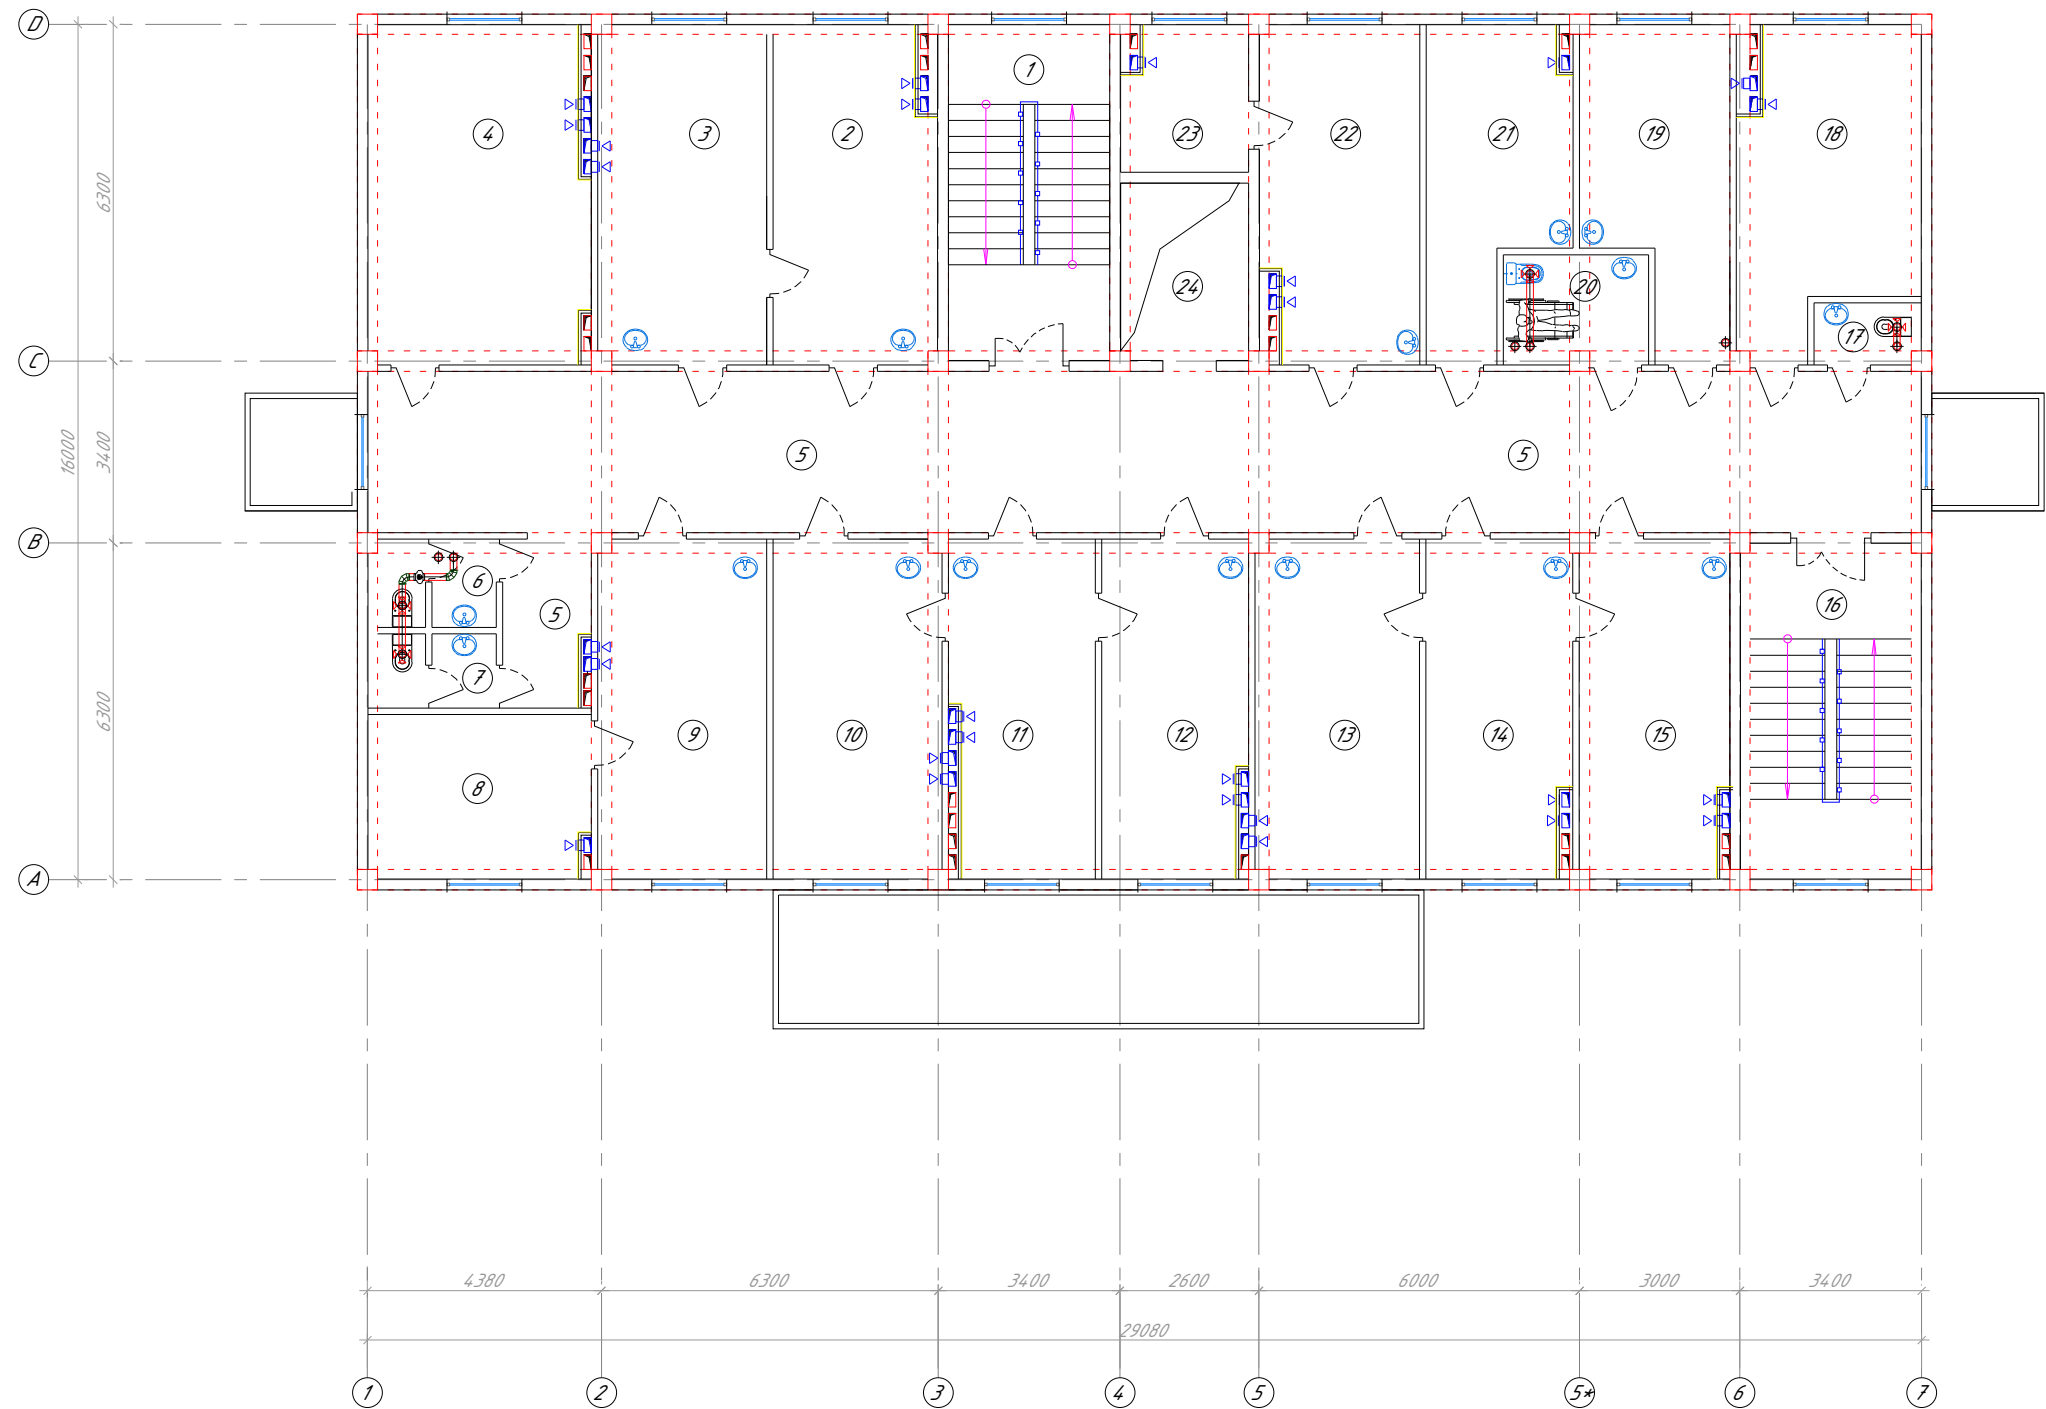

- Условное обозначение
- Наружные стены (Автоклавные газоблоки марки D600 толщиной 200 мм с теплоизоляцией 50 мм)
 - Ригель
 - Колонна
 - Вентиляционные шахты второго этажа
 - Обшивка из гипсакартона


Хоналар кайдномаси 2-қават

Номер помещ ения	Наименование	Кол.	Площадь, м ²	Общая площадь, м ²
1	Зинапоя катаги	1	17.8	17.8
2	Шифокор олди кўриги хонаси	1	17.1	17.1
3	Оилавий шифокор хонаси	1	17.1	17.1
4	Патронаж хамшира хонаси	1	23.6	23.6
5	Йўлак	1	91.9	91.9
6	Хожатхона (Еркаклар учун)	1	3.0	3.0
7	Хожатхона (Аёллар учун)	1	3.0	3.0
8	Доя хонаси	1	11.6	11.6
9	Акушер Гинеколог хонаси	1	17.1	17.1
10	Оилавий шифокор хонаси	1	17.1	17.1
11	Шифокор олди кўриги хонаси	1	16.2	16.2

12	Оилавий шифокор хонаси	1	16.2	16.2
13	Оилавий шифокор хонаси	1	16.6	16.6
14	Шифокор олди кўриги хонаси	1	16.2	16.2
15	Оилавий шифокор хонаси	1	16.6	16.6
16	Зинапоя катаги	1	17.8	17.8
17	Хожатхона	1	1.6	1.6
18	Педиатр хонаси	1	15.8	15.8
19	Педиатр хонаси	1	13.9	13.9
20	ИЧШлар учун хожатхона	1	4.8	4.8
21	Она ва бола хонаси	1	13.5	13.5
22	Эмлаш хонаси	1	16.6	16.6
23	Омборхона	1	5.3	5.3
24	Лифт	1	6.9	6.9
Итого:			397.30	

Заказчик: Тошкент вилоят хокимлиги "Ягона бўйртмачи хизмати" ДУК						АР
Охангарон шаҳар "Нағайқўрғон" МФИда 180 қатновли оилавий поликлиника диносини қўриш (2-тип ОП)						
Изм.	Қол.уч.	Лист	№ док.	Подпись	Дата	
ГАП	Шератов М.					
ГИП	Савранов С.					
Исполнитель	Савранов С.					
Норма кон.	Лапасов Ж					
180 қатновли оилавий поликлиника диносини						Стадий РП
План стен 2-этажа						Лист 3
000 "YANGI ZAMON PROJEKT"						Листов 30

План стен 3-этажа

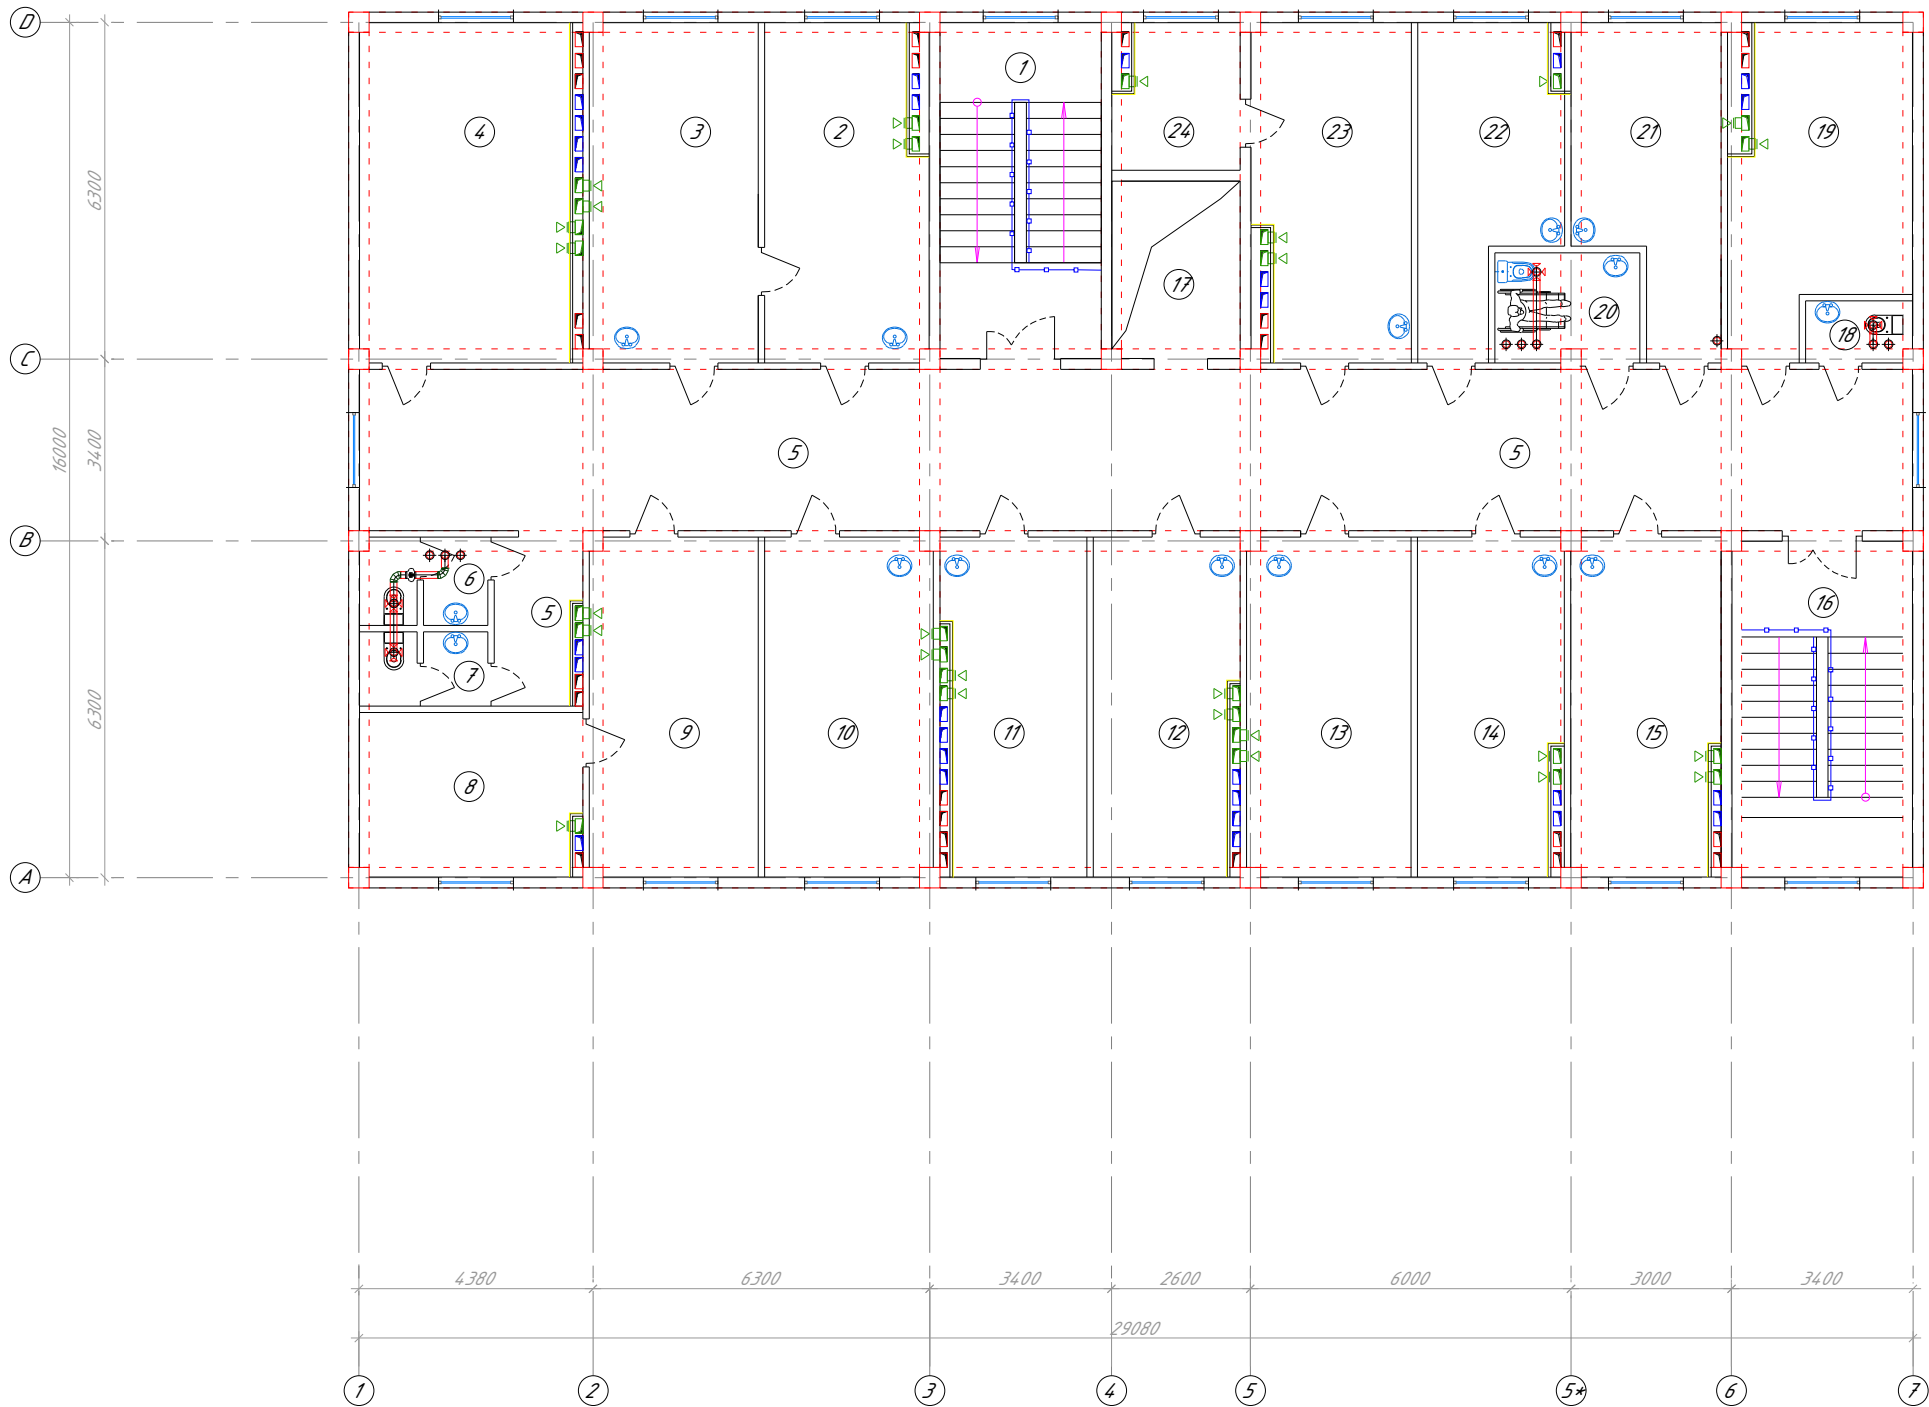

- Условное обозначение
- Наружные стены (Автоклавные газоблоки марки D600 толщиной 200 мм с теплоизоляцией 50 мм)
 - Ригель
 - Колонна
 - Вентиляционные шахты третьего этажа
 - Обшивка из гипсакартон


Хоналар кайдномаси 3-қават

Номер помещ ения	Наименование	Кол.	Площадь, м ²	Общая площадь, м ²
1	Зинапоя катаги	1	17.8	17.8
2	Стаматолог хонаси	1	17.1	17.1
3	Массаж хонаси	1	17.1	17.1
4	Физиотерапия хонаси	1	23.7	23.7
5	Йўлак	1	92.0	92.0
6	Хожатхона (Еркаклар учун)	1	3.0	3.0
7	Хожатхона (Аёллар учун)	1	3.0	3.0
8	Дезинфекция воситаларини сақлаш хонаси	1	11.6	11.6
9	Кундузги стационар (Аёллар учун)	1	17.1	17.1
10	Кундузги стационар (Болалар учун)	1	17.1	17.1

11	Кундузги стационар (Еркаклар учун)	1	16.8	16.8
12	Кундузги муолажа хонаси	1	16.2	16.2
13	ОП мудир хонаси	1	16.6	16.6
14	Амалиётчи хамшира хонаси	1	16.2	16.2
15	Ходимлар хонаси	1	16.6	16.6
16	Зинапоя катаги	1	17.8	17.8
17	Лифт	1	6.9	6.9
18	Хожатхона	1	1.6	1.6
19	Патронаж хамшира хонаси	1	15.9	1.5
20	ИЧШлар учун хожатхона	1	4.8	4.8
21	Акушер Гинеколог хонаси	1	13.9	13.9
22	Акушер Гинеколог кўриги хонаси	1	13.5	13.5
23	Катта хамшира хонаси	1	16.6	16.6
24	Ёрдамчи хона	1	5.3	5.3
Итого:			383.80	


Заказчик: Тошкент вилоят хокимлиги "Ягона буюртмачи хизмати" ДУК						АР
Охангарон шаҳар "Нағайқўрғон" МФИда 180 қатновли оилавий поликлиника биносини қўриш (2-тип ОП)						
Изм.	Қол.уч.	Лист	№ док.	Подпись	Дата	
ГАП	Шератов М.					180 қатновли оилавий поликлиника биноси
ГИП	Савранов С.					РП
Исполнитель	Савранов С.					Лист
Норма кон.	Лапасов Ж					Листов
План стен 3-этажа						000 "YANGI ZAMON PROJEKT"

Разрез 1-1
М 1:100

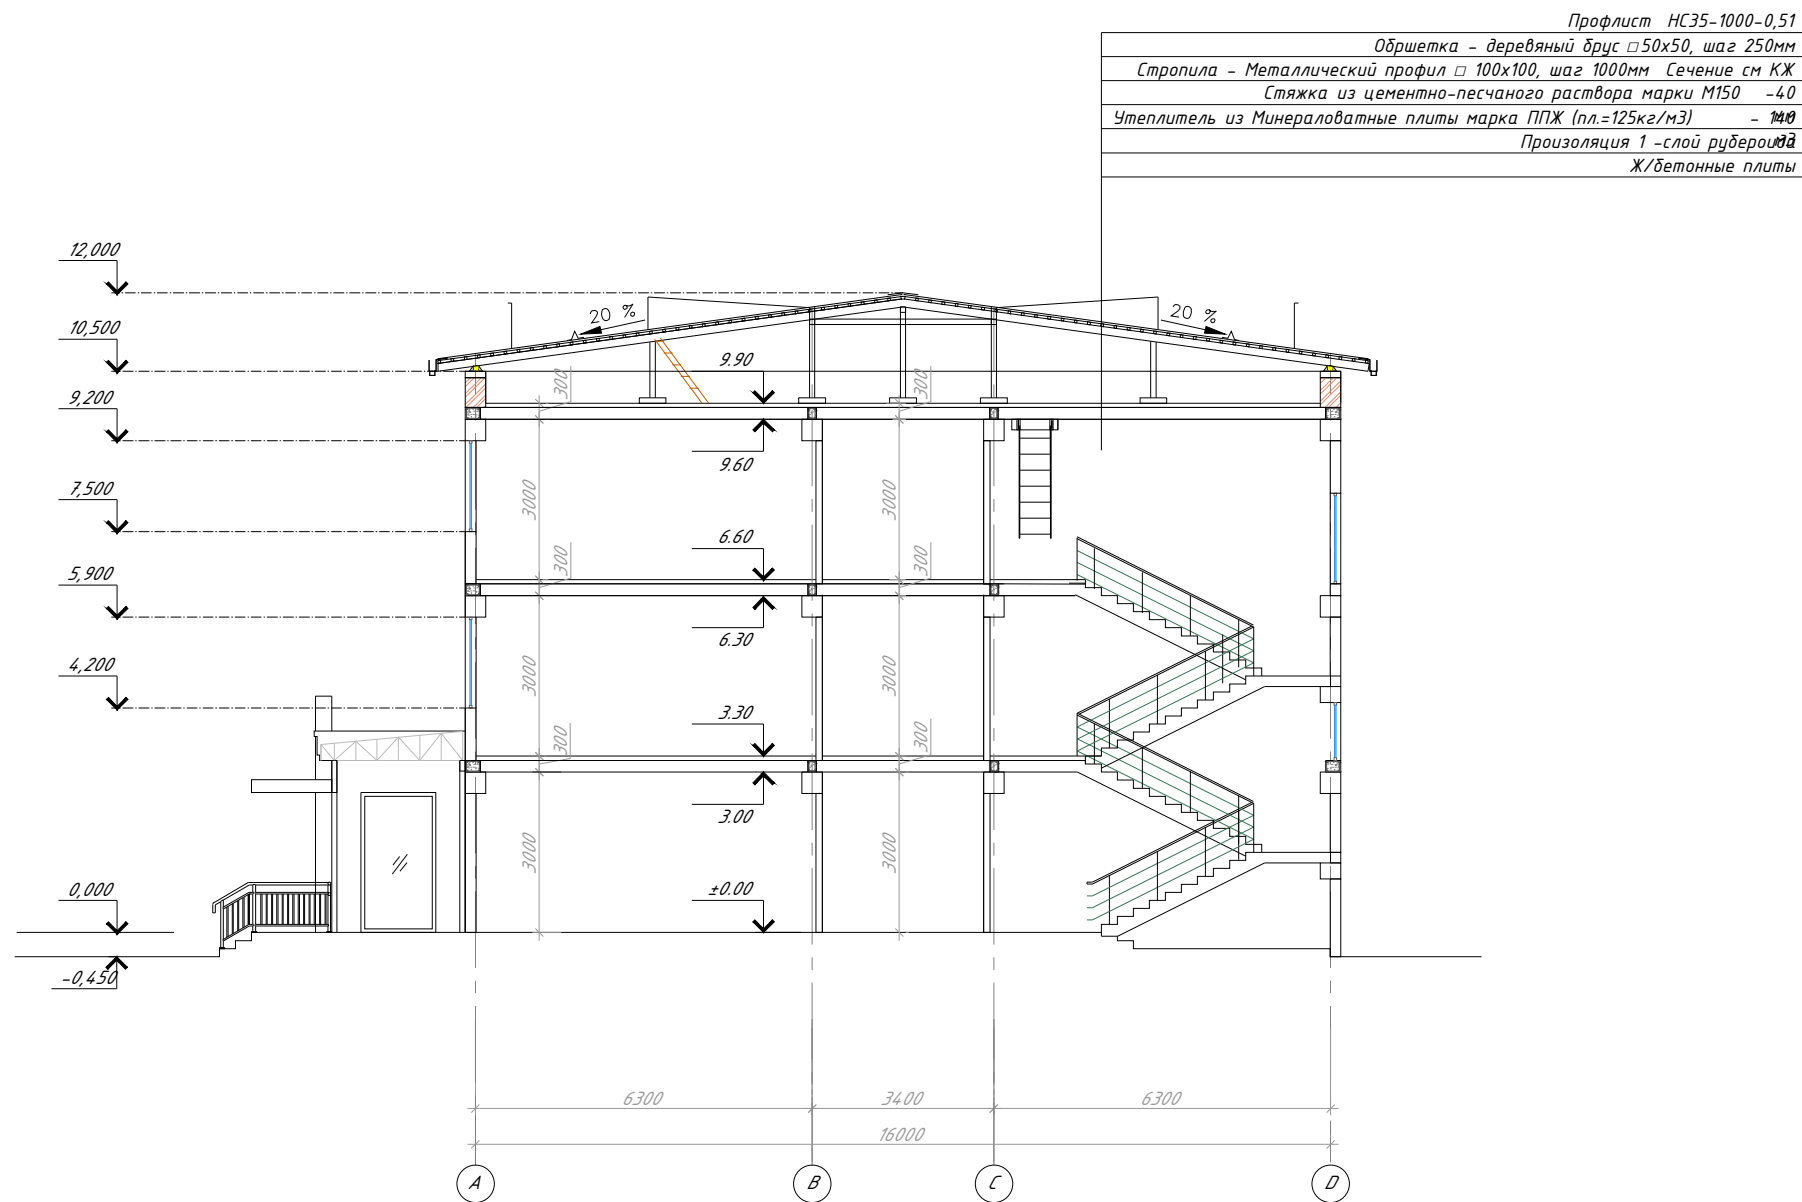


						Заказчик: Тошкент вилоят хокимлиги "Ягона бўйртмачи хизмати" ДУК	АР
						Охангарон шаҳар "Нағайқўрғон" МФЙда 180 қатновли оилавий поликлиника диносини қўриш (2-тип ОП)	
Изм.	Қол.уч.	Лист	№ док.	Подпись	Дата		
ГАП	Шератов М.					180 қатновли оилавий поликлиника диносини	Стадий
ГИП	Савранов С.						Лист
Исполнитель	Савранов С.						Листов
Норма кон.	Лапасов Ж					Разрез 1-1 М 1:100	РП 6 30
						000 "YANGI ZAMON PROJEKT"	

Разрез "2-2"
М 1:100

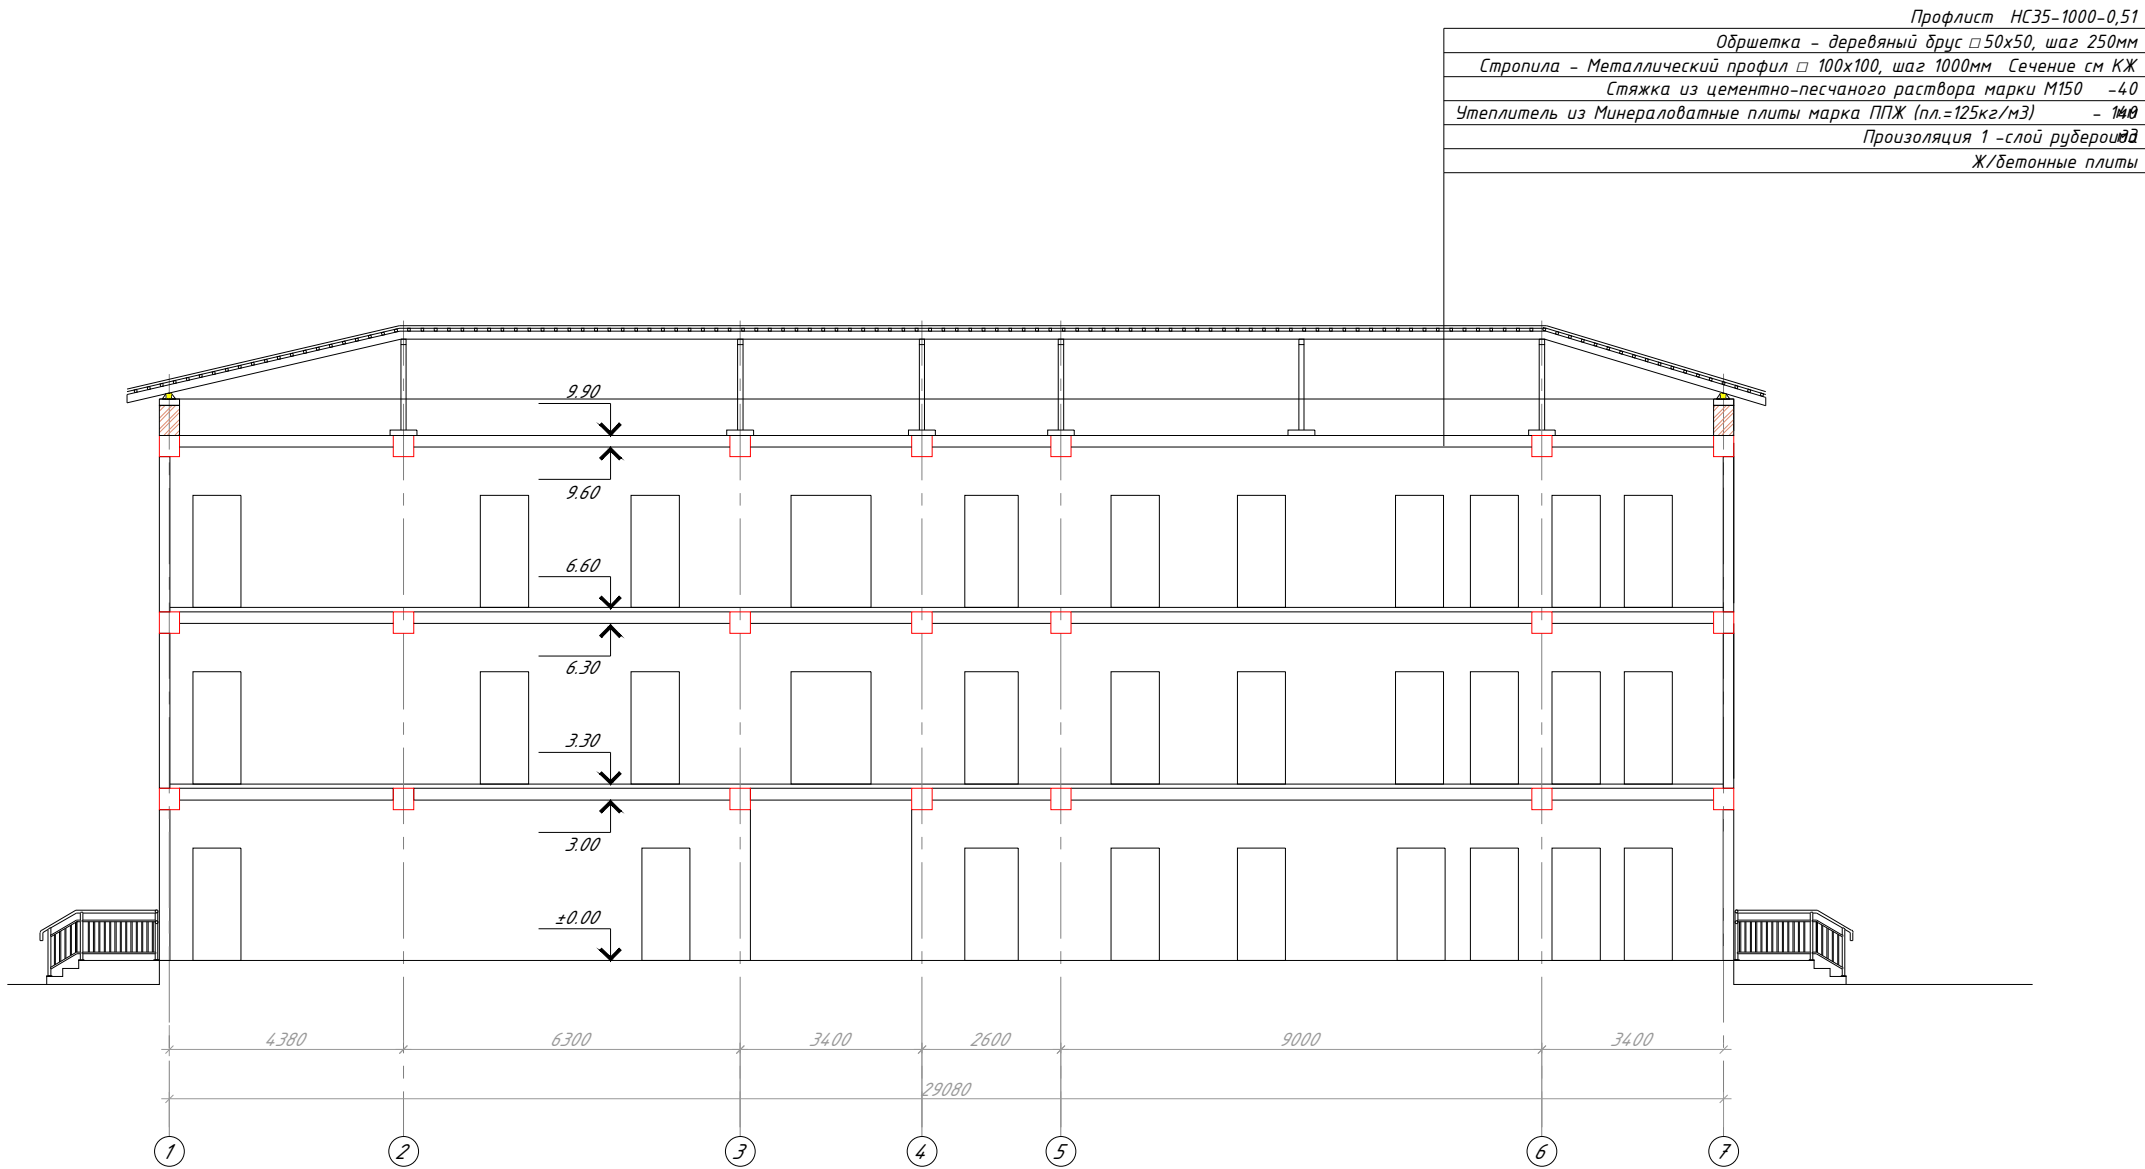

						Заказчик: Тошкент вилоят хокимлиги "Ягона бўйртмачи хизмати" ДУК	АР
						Охангарон шаҳар "Нағайқўрғон" МФЙда 180 қатновли оилавий поликлиника биноси қўриш (2-тип ОП)	
Изм.	Қол.уч.	Лист	№	Этаж	Подпись	Дата	
ГАП	Шератов М.						180 қатновли оилавий поликлиника биноси
ГИП	Савранов С.						РП
Исполнитель	Савранов С.						7
Норма кон.	Лапасов Ж						30
						Разрез "2-2" М 1:100	000 "YANGI ZAMON PROJEKT"

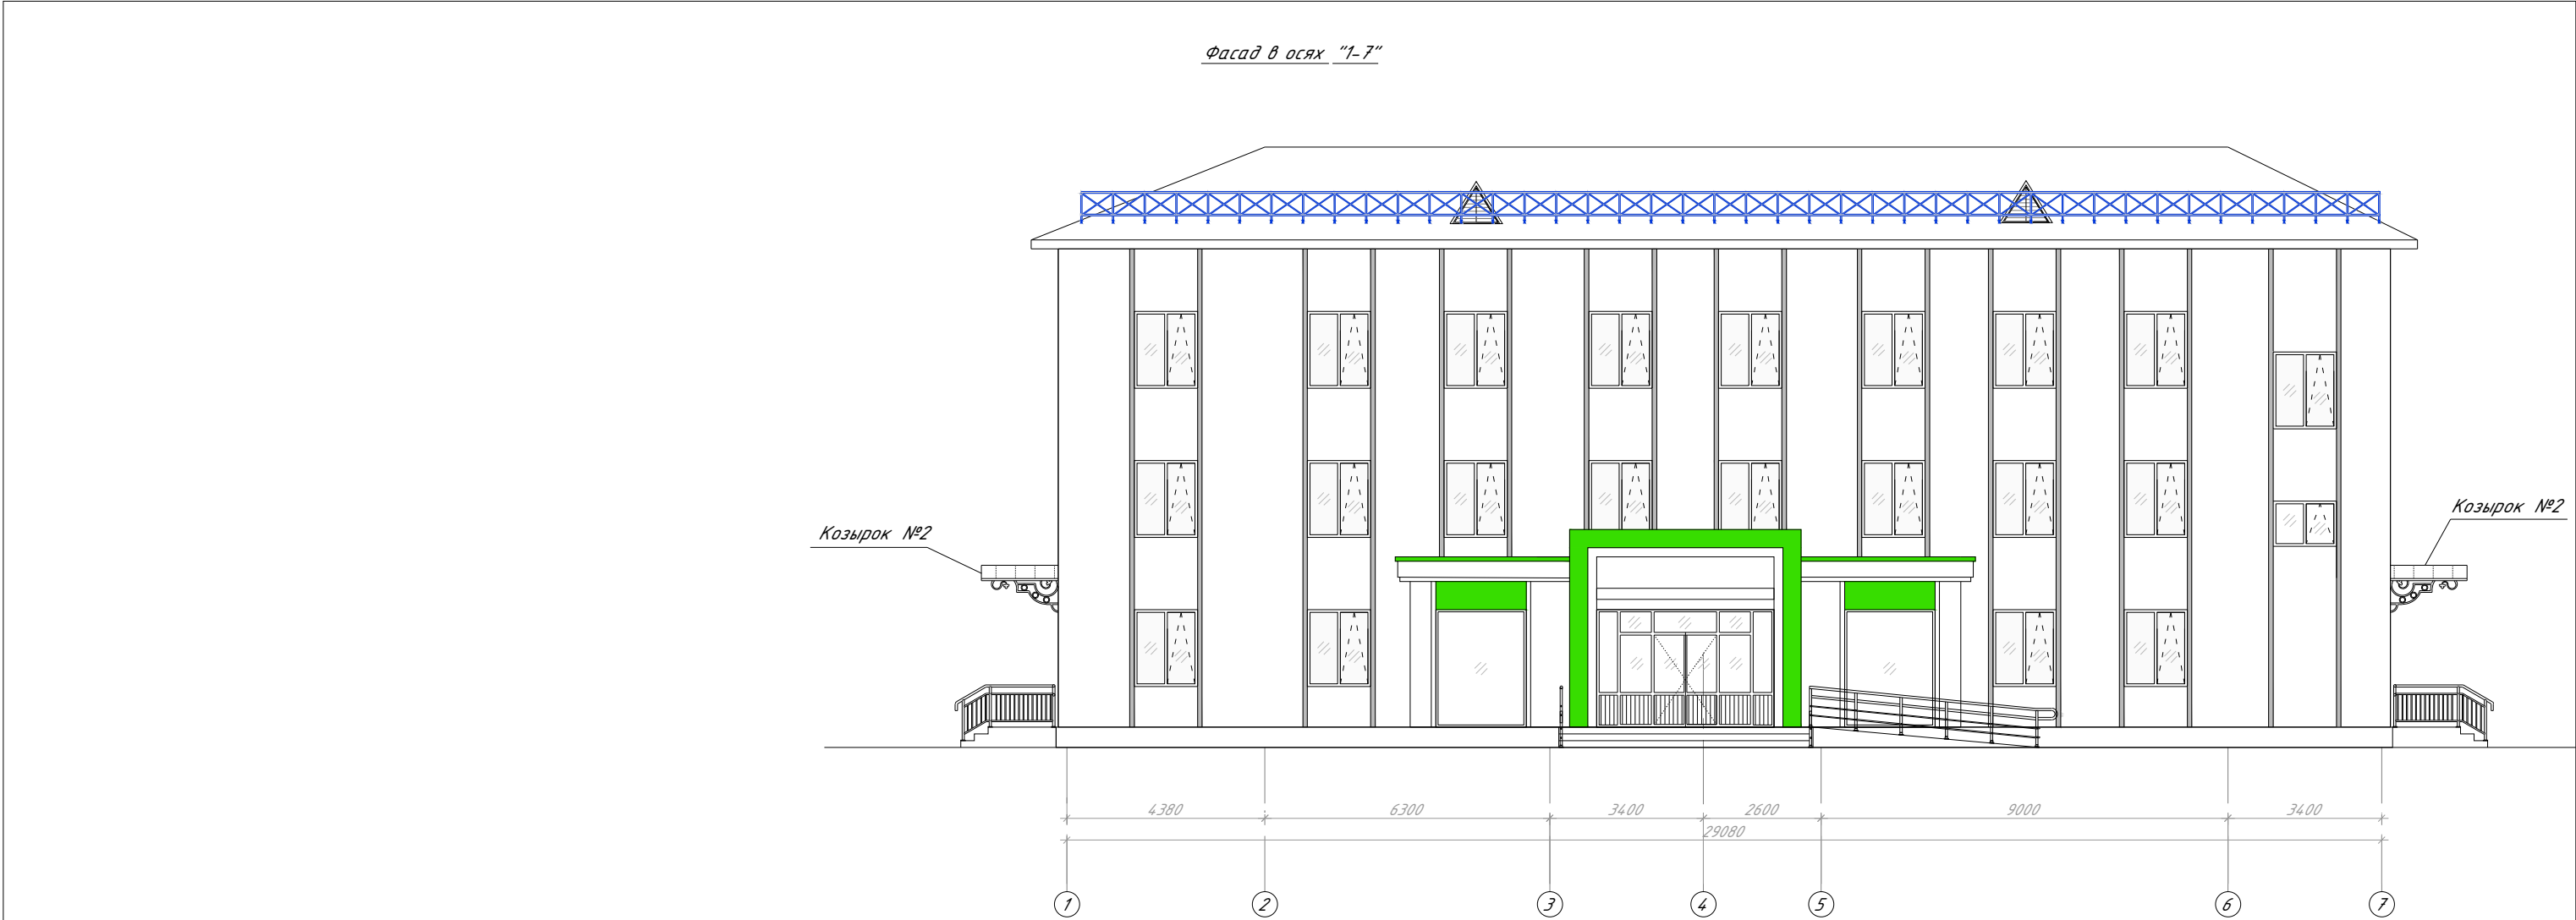

Ведомость наружной отделки

ПП	Элемент фасада	Вид отделки, материал		Площадь м ²
1	Цоколь	-Утеплитель экструд. пенополистирол 100мм λ ≈ 0,033–0,036 Вт/(м·К)		112.7
		- Плита облицовочная из Керамогранитная плитка тол-9 мм с карказом		44.1
	Стены	- Простой штукатурка 10 мм - Устройство наружной теплоизоляции зданий с тонкой штукатуркой по утеплителю жесткой минераловатной плитой ρ=50 кг/м ³ , λ = 0,034 Вт/(м·К) δ=100 мм - Ветрозащитная мембрана и ветроизоляция толщиной δ=0,05 мм ρ=160 кг/м3/		840.5
3	Откосы			65.0 м2
4	Оконный сливы	- Оцинкованная сталь толщ. 0,7мм (м2)		22.1 м2
5	Карниз	- Обшивка карниза тунукапон с полимерным покрытием толщ. 0,4 мм - Профиль из оцинкованной стали 60х27х0,5мм 92.0 п.м		55.2 м2
6	Отмостка	- Устройство бетон покрытия h=120-150мм армир. сеткой Ø4 Вр-1, шаг 100х100. отмосток шириной 1,5м(м2) Шеден фракции 20 мм и горячий битумной мастика толщ. 100мм		138,0 м2
7	Крылцо №1	- Плита облицовочная из мрамора	Ступенка	3,4 м2
			Подступенка	2,5 м2
			Площадка	15.6 м2
	Крылцо №2 (всего 4 шт)	(расход на 1 шт) - Плита облицовочная из мрамора	Ступенка	1,4 м2
			Подступенка	1,0 м2
			Площадка	3,3 м2
	Козырок №1	-Профлист окрашенный t-0,45мм		См лист 22
	Козырок №2 (всего 4 шт)	-Профлист окрашенный t-0,45мм		См лист 24


						Заказчик: Тошкент вилоят хокимлиги "Ягона буюртмачи хизмати" ДУК			АР
						Охангарон шаҳар "Нағайқўрғон" МФИда 180 қатновли оилавий поликлиника диносини қўриш (2-тип ОП)			
Изм.	Қол.уч.	Лист	№доқ.	Подпись	Дата				
ГАП	Шератов М.					180 қатновли оилавий поликлиника диноси	Стадий	Лист	Листов
ГИП	Савранов С.						РП	8	30
Исполнитель	Савранов С.					Фасад в осях "1-7"	Designer:  000 "YANGI ZAMON PROJEKT"		
Норма кон.	Лапасов Ж								

Фасад в осях "7-1"




						Заказчик: Тошкент вилоят ҳокимлиги "Ягона буюртмачи хизмати" ДУК				АР		
						Охангарон шаҳар "Нағайқўрғон" МФЙда 180 қатновли оилавий поликлиника биносини қўриш (2-тип ОП)						
Изм.	Қол.уч.	Лист	№	Этап	Подпись	Дата						
							180 қатновли оилавий поликлиника биноси	Стадий	Лист	Листов		
ГАП	Шератов М.							РП	9	30		
ГИП	Савранов С.											
Исполнитель	Савранов С.											
							Фасад в осях "7-1"	Designer:  000 "YANGI ZAMON PROJEKT"				
Норма кон.	Лапасов Ж											

Фасаd "A-D"

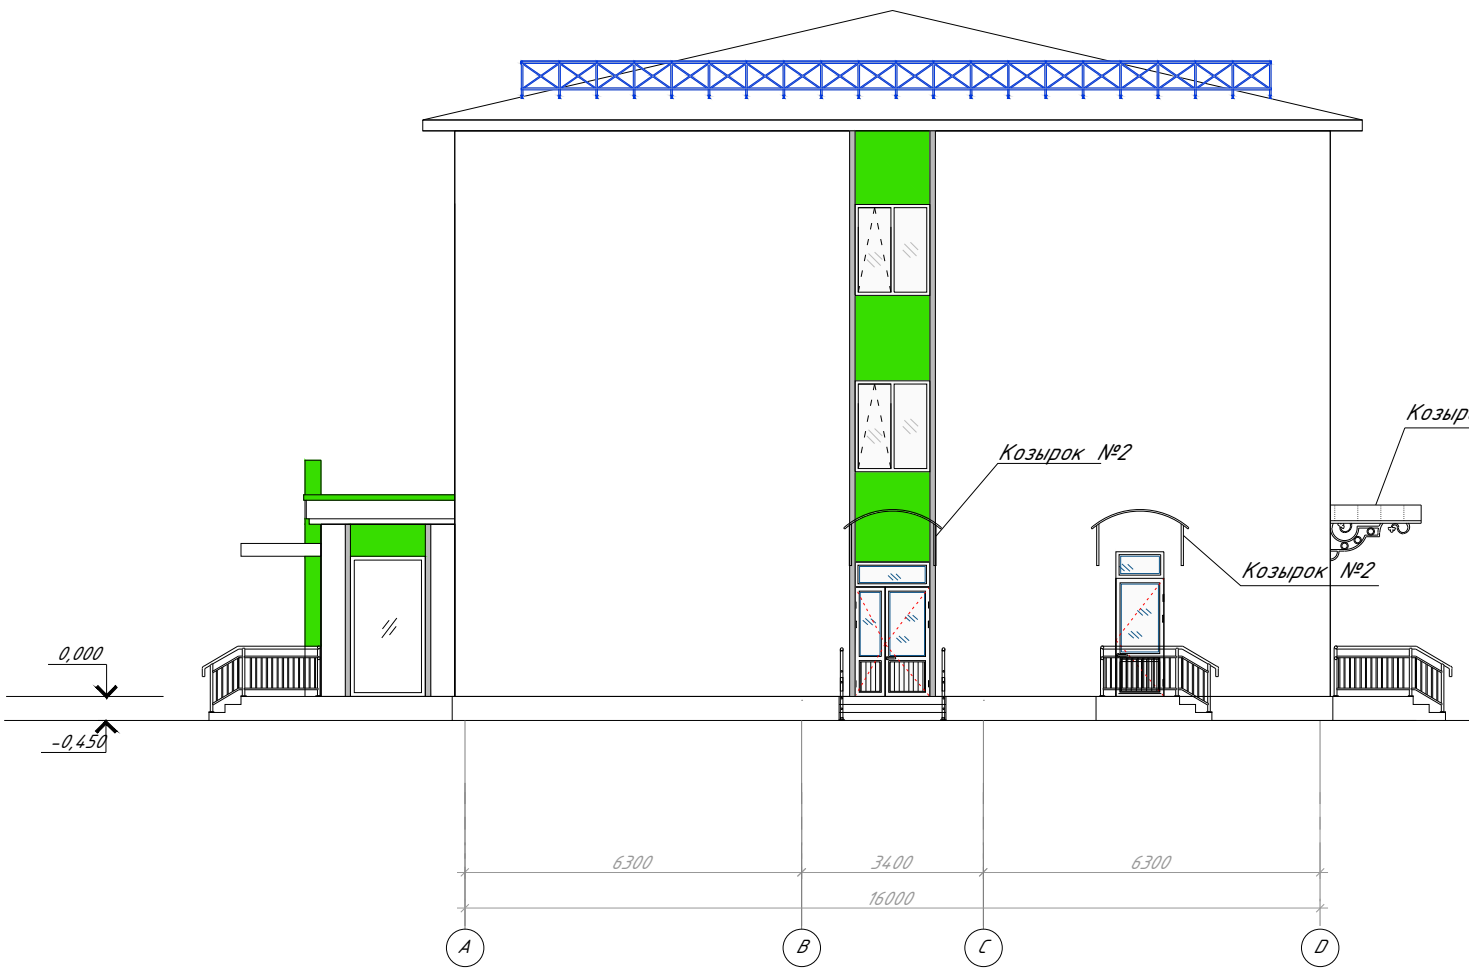

Фасаd "D-A "

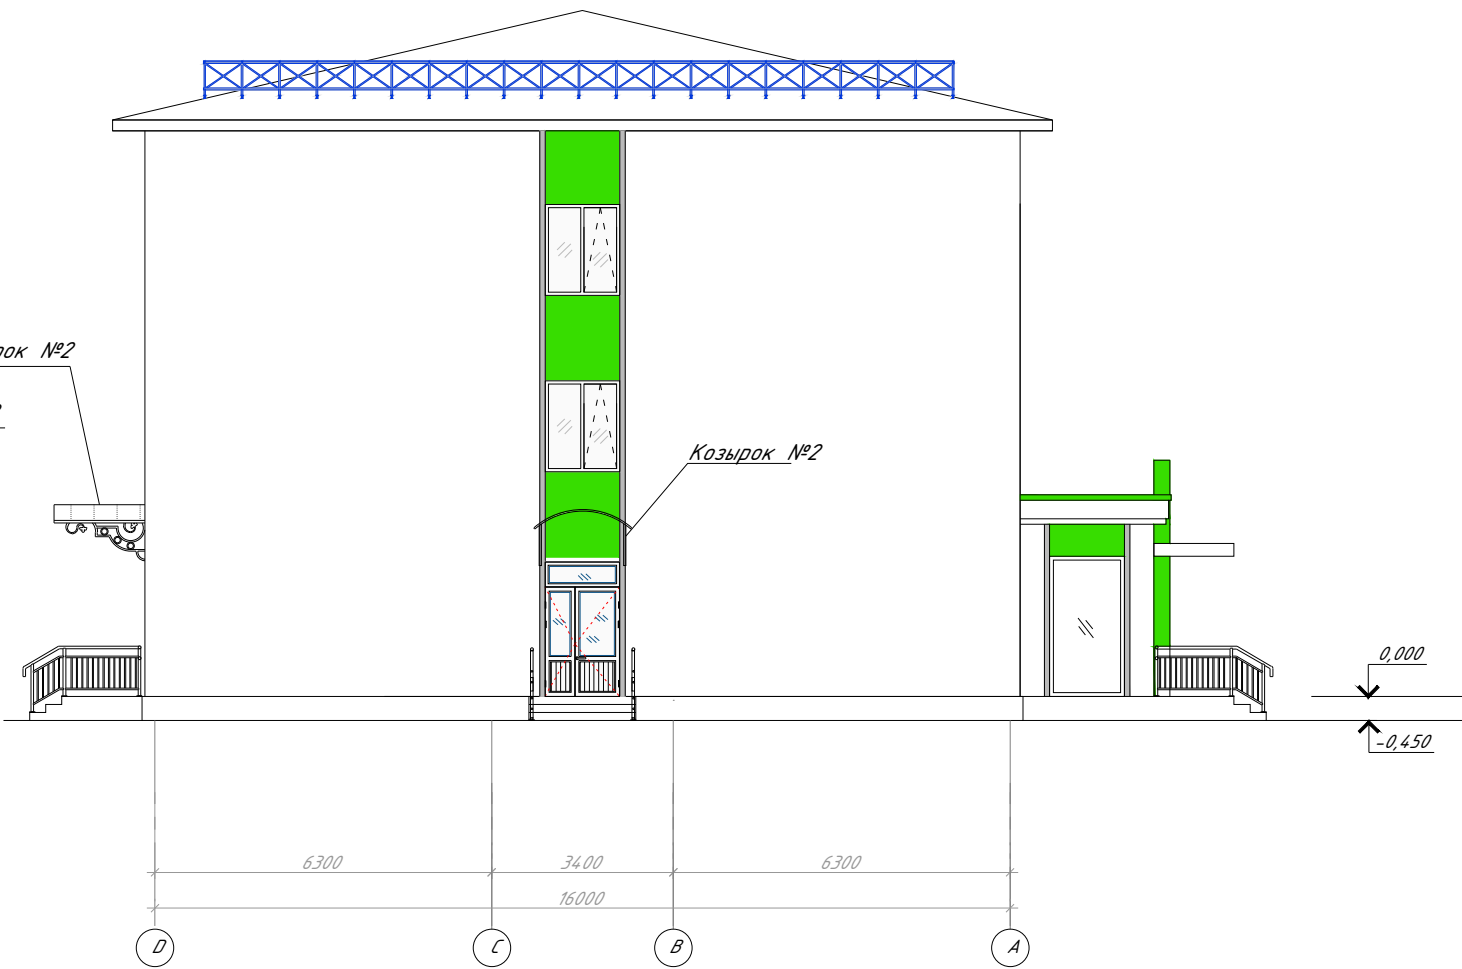


						Заказчик: Тошкент вилоят хокимлиги "Ягона буюртмачи хизмати" ДУК	АР
						Охангарон шаҳар "Нағайқўрғон" МФЙда 180 қатновли оилавий поликлиника биноси қўриш (2-тип ОП)	
Изм.	Қол.уч.	Лист	№	Этаж	Подпись	Дата	
ГАП	Шератов М.						
ГИП	Савранов С.						
Исполнитель	Савранов С.						
Норма кон.	Лапасов Ж						
						180 қатновли оилавий поликлиника биноси	Стадий РП
						Фасаd "A-D" Фасаd "D-A"	Лист 10
							Листов 30
							Designer: "YANGI ZAMON PROJEKT"

Фасад в осях "1-7"
Схема расположена прагонов



Схема установка метал каркас для декоратив панела

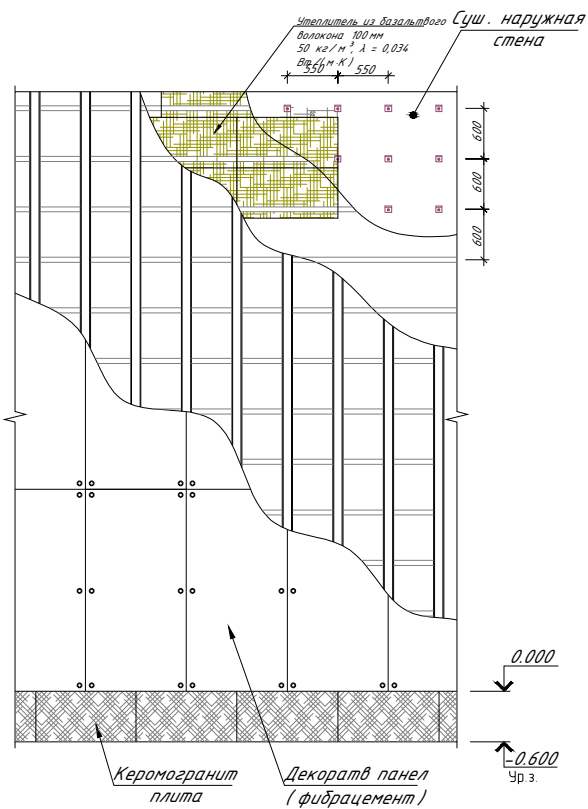

Профиль П-образный
65 x 50 x 65 толщиной 1,5 мм



Профиль Г-образный
50 x 50 толщиной 1,5 мм



Фасадный кронштейн КК
70 x 70 x 250 2 мм



Паранит прокладка 70 X 70 X 2



1. Профиль П-образный 65 x 50X65 толь 1.5 мм оцинкованный.
2. Профиль Г-образный 50 x 50 толь 1.5 оцинкованный.
3. Облицовка минерал-композитными панелями 3000x1200 толь 10 мм



						Заказчик: Тошкент вилоят хокимлиги "Ягона буюртмачи хизмати" ДУК			АР		
						Охангарон шаҳар "Нағайқўрғон" МФИда 180 қатновли оилавий поликлиника диносини қўриш (2-тип ОП)					
Изм.	Қол.уч.	Лист	№доқ.	Подпись	Дата						
ГАП	Шератов М.					180 қатновли оилавий поликлиника диноси			Стадий	Лист	Листов
ГИП	Савранов С.								РП	11	30
Исполнитель	Савранов С.										
Норма кон.	Лапасов Ж					Фасад в осях "1-7" Схема расположена прагонов			Designer:  000 "YANGI ZAMON PROJEKT"		

Фасад в осях "7-1"
Схема расположена прагонов


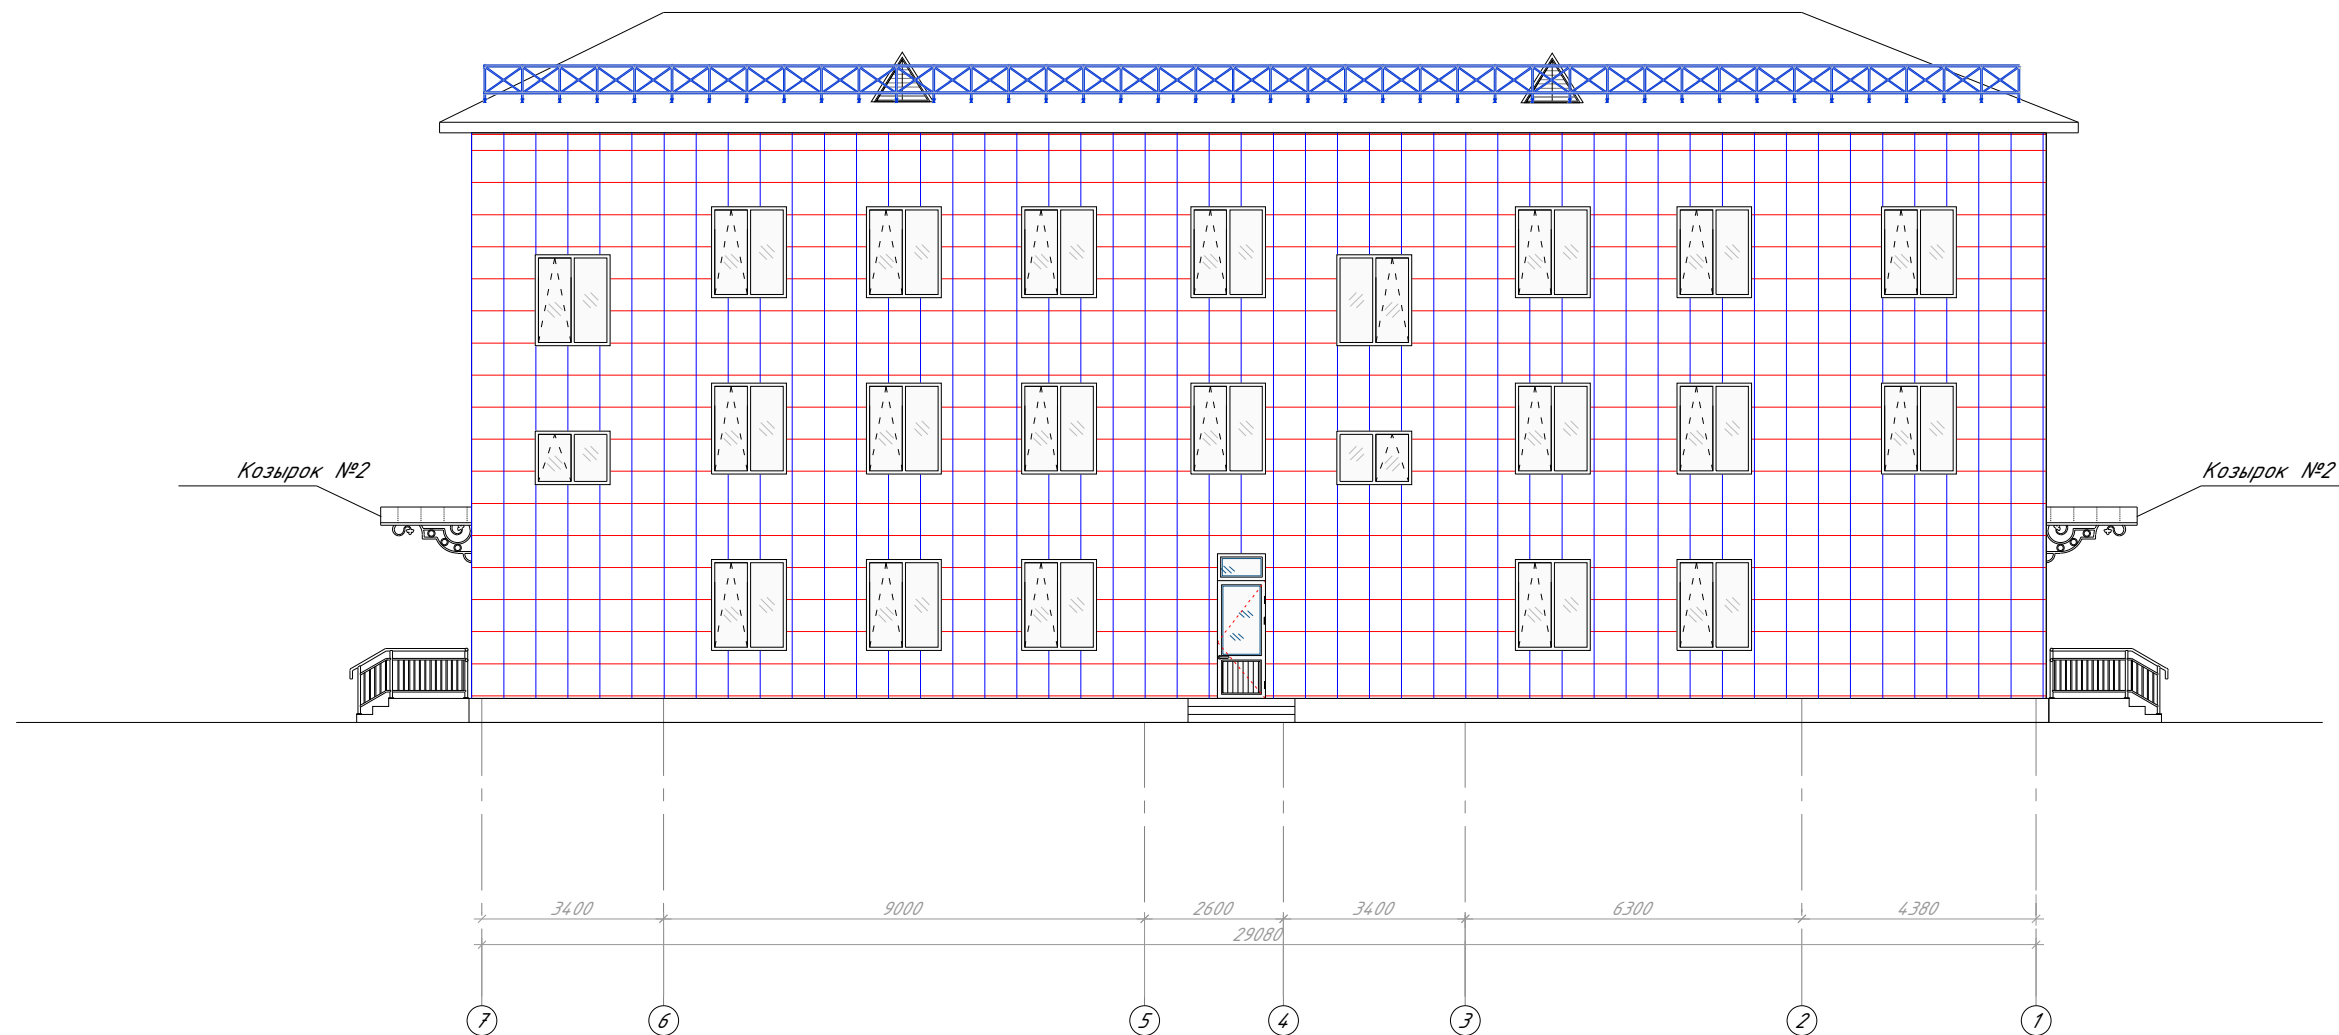



Схема установки профиля

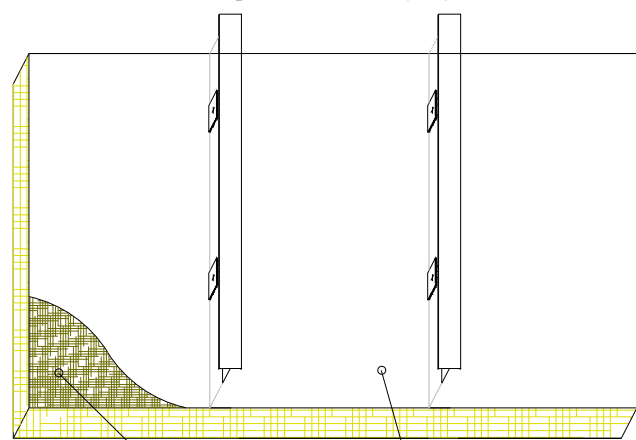

Базальтовая плита
толщиной 100 мм,
1 слой, плотность 50
кг/м³, λ = 0,034
Вт/(м·К)


Водонепроницаемая
мембрана
(геотекстиль)

Схема установки
фиброцетонной облицовки

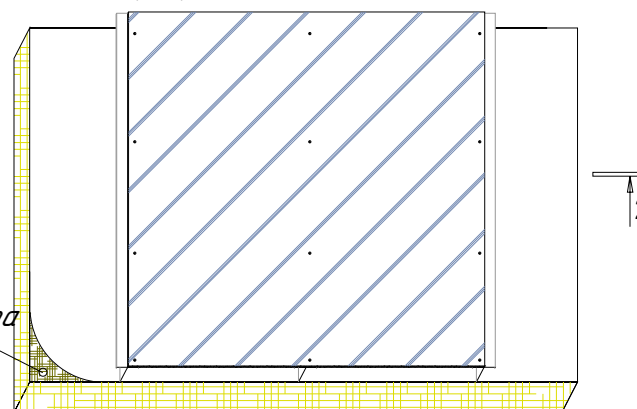

Базальтовая плита
толщиной 100 мм,
1 слой, плотность
50 кг/м³,
λ = 0,034
Вт/(м·К)

1. Профиль П-образный 65х50х65 толь 1.5 мм оцинкованный.
2. Профиль Г-образный 50х50 толь 1.5 оцинкованный.
3. Облицовка минерал-композитными панелями 3000х1200 толь 10 мм

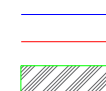


Заказчик: Тошкент вилоят хокимлиги "Ягона бўйртмачи хизмати" ДУК						АР
Охангарон шаҳар "Нағайқўрғон" МФЙда 180 қатновли оилавий поликлиника биноси қўриш (2-тип ОП)						
Изм.	Қол.уч.	Лист	№ док.	Подпись	Дата	
ГАП	Шератов М.					
ГИП	Савранов С.					
Исполнитель	Савранов С.					
Норма кон.	Лапасов Ж					
180 қатновли оилавий поликлиника биноси						Стадий РП
Фасад в осях "7-1" Схема расположена прагонов						Лист 12
000 "YANGI ZAMON PROJEKT"						Листов 30

Фасад "А-Д"
Схема расположена прагонов



Фасад "D-A"
Схема расположена прагонов

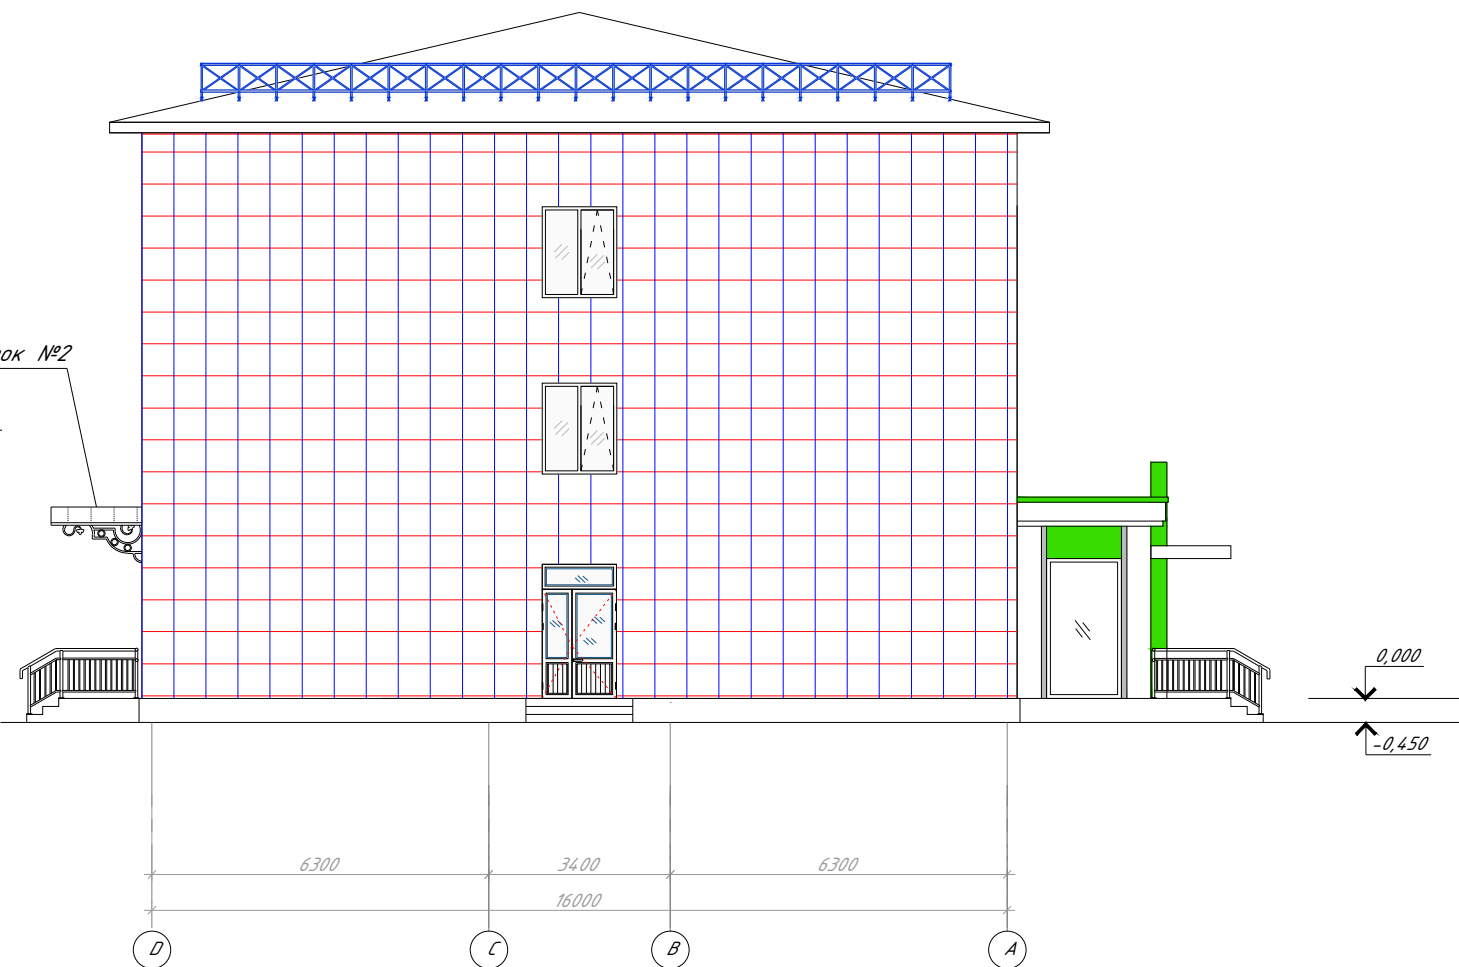


Профиль П -образный
65 x 50 x 65 толщиной 1,5 мм



Профиль Г -образный
50 x 50 толщиной 1,5 мм



Фасадный кронштейн КК
70 x 70 x 250 2 мм

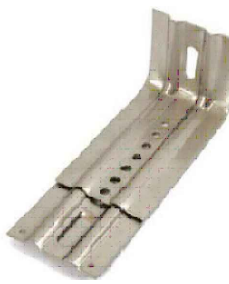

Паранит прокладка 70 X 70 X 2



№	Обозначение	Наименование	Штук	Масса	Перемичание
	Фасад	Облицовка минерал -композитными панелями 3000x1200 толь 10 мм. (С учётом расхода - 1.10%)			924.5 м ²
	Откос				102.7 м ²
		Заклёпка вытяжная фасадная 4,8x16 мм	6908	12.3 кг	
		Термальная прокладка 70x70 толь 2.0мм	4420		
	ГОСТ 14918-80	Кронштейн крепежный фасадный AR УК 250x70x70 оцинкованный	4420		
		Саморез по металлу 3.5x20 мм	9762	10.2 кг	
		Anker bolt 10x100	8840		
	ГОСТ 14918-80	Профиль П-образный 65x50x65 толь 1.5мм оцинкованный			1986 мм
	ГОСТ 14918-80	Профиль Г-образный 50x50 толь 1.5 оцинкованный			1560.0 мм
		EPDM лента			1986 мм

Заказчик: Тошкент вилоят хокимлиги "Ягона бўйртмачи хизмати" ДУК						АР
Охангарон шаҳар "Нағайқўрғон" МФИда 180 қатновли оилавий поликлиника диносини қўриш (2-тип ОП)						
Изм.	Қол.уч.	Лист	№ док.	Подпись	Дата	
ГАП	Шератов М.					
ГИП	Савранов С.					
Исполнитель	Савранов С.					
Норма кон.	Лапасов Ж					
180 қатновли оилавий поликлиника диносини						
Фасад "А-Д"/Фасад "D-A" Схема расположена прагонов						
Стадий						Лист
РП						13
Листов						30
000 "YANGI ZAMON PROJEKT"						

DEVORLARNING ISSIQLIK IZOLYATSIYASI TARKIBI VA TASHQI
PARDOZ QOPLAMASI
(Gazablok devorlar uchun)

Issiqlik izolyatsiyasi — bazalt plitasi.
(Memoriy yechimlarda berilgan)

Yelim qorishmasi
(Memoriy yechimlarda berilgan)

Gazablok

Temir-beton
orayopma

Temir
beton to'sin

Metall
qistirma detal

Gazablok

Yelim qorishmasi
(Memoriy yechimlarda
berilgan)

Mineral jun plitalarini
mahkamlash uchun yelim
qorishmasi 5-7 mm.

Temir-beton
orayopma

Metall
qistirma detal

Gazablok

Gorizontal yo`naltiruvchi qotiruv
profili, t=1,2 mm 60x20

Qotiruv profil
t=2-2.5mm 60x40 mm

Fasad uchun "zont" dyubel.
(Memoriy yechimlarda berilgan)

Gorizontal yo`naltiruvchi
qotiruv profili, t=1,2 mm
60x20

Fasad uchun "zont" dyubel.
(Memoriy yechimlarda berilgan)

Qotiruv profil
t=2-2.5mm 60x40 mm


Gidro-shamol himoya
membranasi

Mineral-kompozit panellar bilan
qoplash


Инв. N подл. | Подпись и дата | Взам. инв. N

						Заказчик: Тошкент вилоят ҳокимлиги "Ягона бўйртмачи хизмати" ДУК	AP
						Охангарон шаҳар "Нағайқўрғон" МФЙда 180 қатновли оилавий поликлиника биносини қўриш (2-тип ОП)	
Изм.	Кол.уч.	Лист	№доку	Подпись	Дата	180 қатновли оилавий поликлиника биноси	Стадий
ГАП	Шератов М.						РП
ГИП	Савранов С.						14
Исполнитель	Савранов С.						30
Норма кон.	Лапасов Ж					1, 2, 3 тугунлар. 1, 2, 3 позициялар. Деворларни иссиқлик изоляция қилиш элементлари спецификацияси.	000 "YANGI ZAMON PROJEKT"


Tugun №1

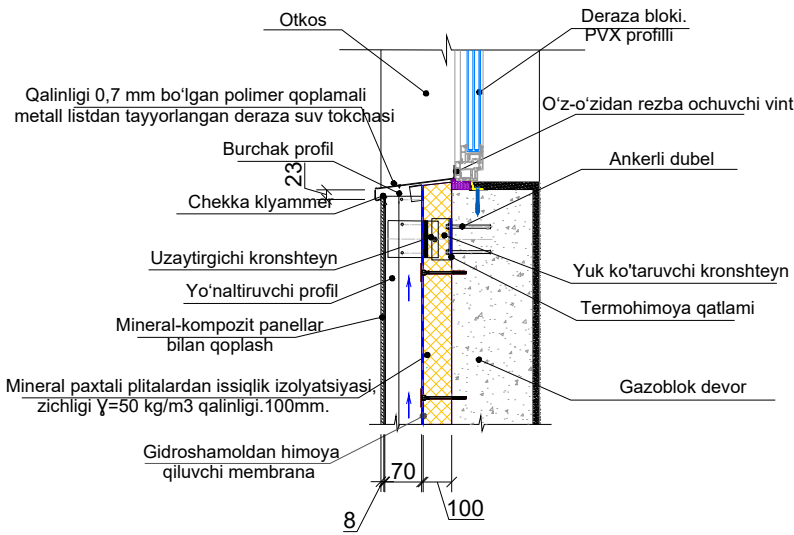


Tugun №3

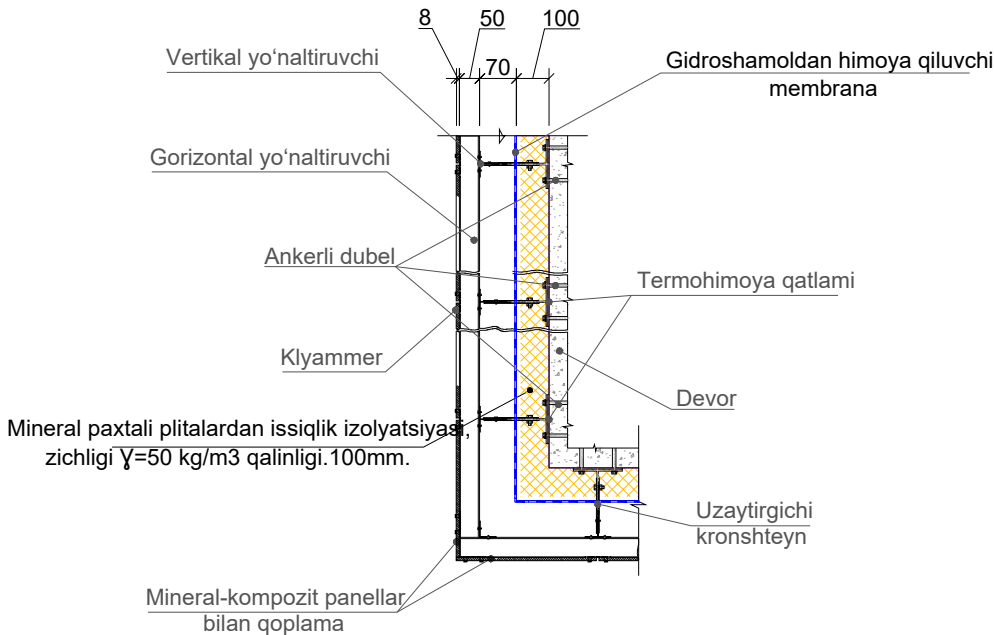


Tugun №2

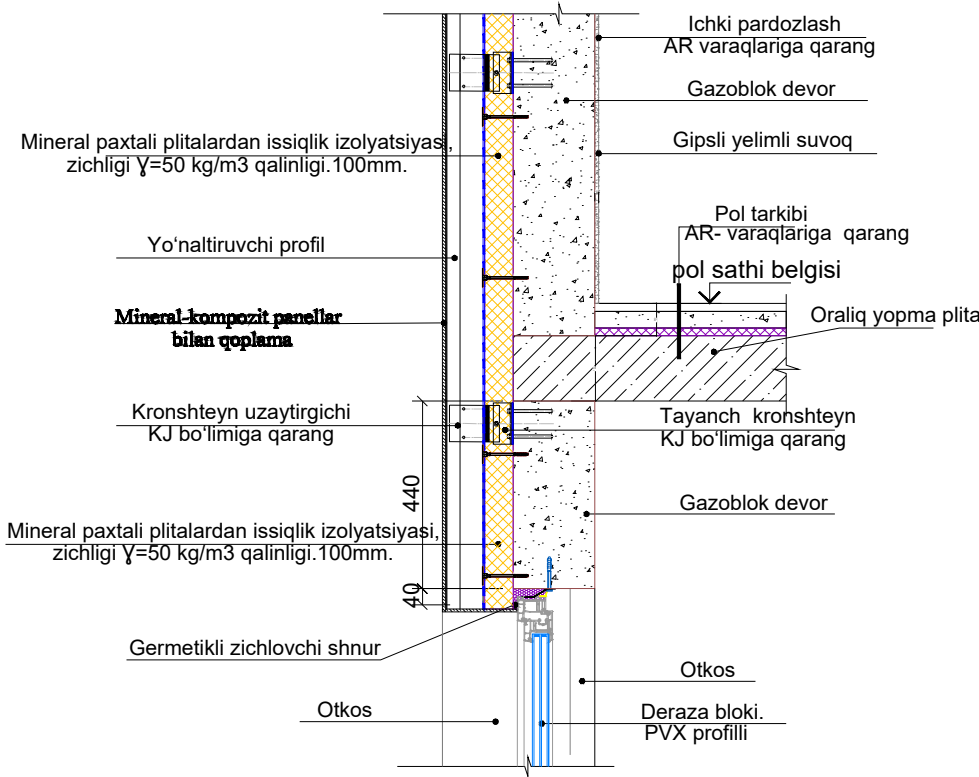


Poz.1
Deraza profili

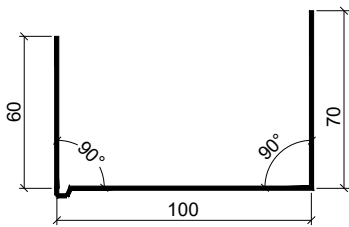

Poz.2
Deraza suv oqizgichi
qalinligi $\delta=0,7$ mm bo'lgan, ikki tomonlama polimer qoplamali po'latdan

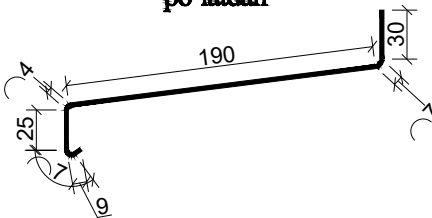

Poz.3
Sokol profili

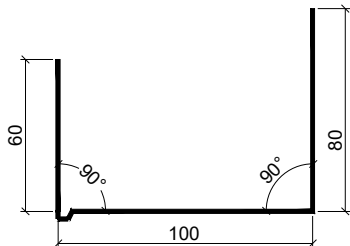


Izoh:


1. Tashqi devor tugunlari bo'yicha ko'rsatmalarni AR-2 varaqda ko'ring.
2. Ushbu varaqni qavatlar rejalari bilan birgalikda o'qish kerak.
3. Tashqi pardoqlashni AR- varaqda ko'ring.

ИНВ.№ подл. Подпись и дата

						Заказчик: Тошкент вилоят ҳокимлиги "Ягона бўйртмачи хизмати" ДУК	AP
						Охангарон шаҳар "Нағайқўрғон" МФЙда 180 қатновли оилавий поликлиника биносини қўриш (2-тип ОП)	
Изм.	Кол.уч.	Лист	№доқ.	Подпись	Дата		
ГАП	Шератов М.					180 қатновли оилавий поликлиника биноси	Стадий
ГИП	Савранов С.						РП
Исполнитель	Савранов С.						15
Норма кон.	Лапасов Ж					Деворларнинг иссиқлик изоляцияси таркиби ва ташқи пардоз қопламаси (Пишиқ ғиштли деворлар учун)	Листов
						000 "YANGI ZAMON PROJEKT"	30

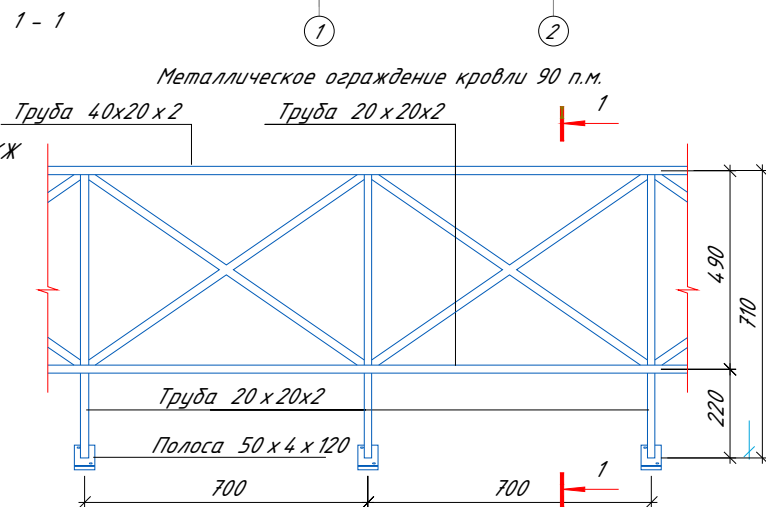[illegible]

1. Монтаж водосточной системы и кровельных элементов выполнять по технологии фирмы изготовителем.
2. Узлы и детали кровли и водосточной системы разрабатываются фирмой изготовителем.
3. Все деревянные изделия пропитать антисептиками и антипиренами.
4. Все металлические элементы ограждений и кровли огрунтовать и окрасить эмалью за два раза.

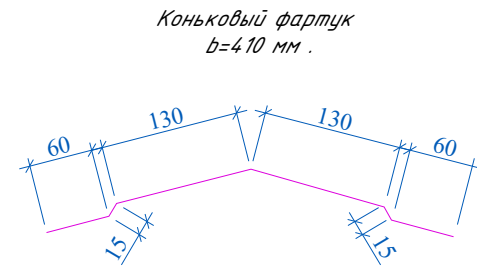

						Заказчик: Тошкент вилоят хокимлиги "Ягона бўйртмачи хизмати" ДУК	AP
						Охангарон шаҳар "Нагайқўрғон" МФЙда 180 қатновли оилавий поликлиника биносини қўриш (2-тип ОП)	
Изм.	Қол.уч.	Лист	№доқ.	Подпись	Дата		
ГАП	Шератов М.					180 қатновли оилавий поликлиника биноси	Стандий
ГИП	Савранов С.						Лист
Исполнитель	Савранов С.						Листов
							РП
							16
							30
						План кровля М1:100	Design:  ООО "YANGI ZAMON PROJEKT"
Норма кон.	Лапасов Ж						

ПРИМЕЧАНИЯ

1. Общие указания смотри лист 1.
2. Данный лист читать совместно с листами АР -4, 5, 6.
3. В отделке помещений рекомендуется применять водоэмульсионную окраску в 2 слоя ЭВА-27а ГОСТ 19124-80 и эмаль ПФ-133 ГОСТ 926-82 по грунтовке ПФ-020 ГОСТ 18186-79 светлых оттенков.

4. Внутренние откосы - Улучшенная водоэмульсионная окраска на силикатной основ - 38.34 м2

5. Лестничные марши потолки - Улучшенная водоэмульсионная окраска на силикатной основ - 22.4 м2

Указания по гипсокартонным облицовка

1. Внутренние открытые водопроводные стояки и вентиляцтонные шахты - облицевать гипсокартоном С 625 по месту.
2. Каркас состоит из верхних и нижних направляющих и стоек. Крепление направляющих металлических профилей каркасов к полу и потолку, а также стоек, примыкающих к стенам или колоннам, предусматривается с помощью дюбелей, располагаемых с шагом не более 1000 мм, но не менее 3-х креплений на один профиль. Стоечные профили каркаса устанавливаются между верхней и нижней направляющими шагом 600 мм (h пер.<4.8 м).
3. Вертикальные стыки ГКЛ располагаются только на стоечных профилях. Стыки гипсокартонных листов с утоненными кромками зашпаклевываются при помощи шпаклевочной смеси "Фюгенфюллер" и армируются лентой.
Окончательная отделка производится "Финиш-пастой" (по желанию заказчика).
4. Инженерные сети скрыть, проложив их в полости гипсокартонных перегородках и обшивки стен

Ведомость внутренней отделки 1-го этажа. Площадь, м²

№	Наименование или номер помещения	Потолок		Стены и перегородки		Низ стен и перегородка	
		Пло-щадь, м2	Вид отделки	Пло-щадь, м2	Вид отделки	Пло-щадь, м2	Вид отделки
1	2	3	4	5	6	7	8
1-го этажа.							
1	Танбур	30.0	Шпатель грун смеси Улучшен водоэмульсион окрас на силикатной основ	20.1	Улучшен штукатурка на гипсовому стен грун смеси таль. 10 мм Улучшен водоэмульсион окрас на силикатной основ	20.1	Улучшен штукатурка на гипсовому стен грун смеси таль. 10 мм Улучшен водоэмульсион окрас на силикатной основ
2	Вестибел (уши зал)	31.5	Шпатель грун смеси Улучшен водоэмульсион окрас на силикатной основ	14.5	Улучшен штукатурка на гипсовому стен грун смеси таль. 10 мм Улучшен водоэмульсион окрас на силикатной основ	14.5	Улучшен штукатурка на гипсовому стен грун смеси таль. 10 мм Улучшен водоэмульсион окрас на силикатной основ
3	Йулак	92.0	Шпатель грун смеси Улучшен водоэмульсион окрас на силикатной основ	69.0	Улучшен штукатурка на гипсовому стен грун смеси таль. 10 мм Улучшен водоэмульсион окрас на силикатной основ	69.0	Улучшен штукатурка на гипсовому стен грун смеси таль. 10 мм Улучшен водоэмульсион окрас на силикатной основ
4	Мулажжа хонаси	15.9	Шпатель грун смеси Улучшен водоэмульсион окрас на силикатной основ	25.3	Улучшен штукатурка на гипсовому стен грун смеси таль. 10 мм Улучшен водоэмульсион окрас на силикатной основ	25.3	Улучшен штукатурка на гипсовому стен грун смеси таль. 10 мм Улучшен водоэмульсион окрас на силикатной основ
5	УТ хонаси	18.5	Шпатель грун смеси Улучшен водоэмульсион окрас на силикатной основ	23.8	Улучшен штукатурка на гипсовому стен грун смеси таль. 10 мм Улучшен водоэмульсион окрас на силикатной основ	23.8	Улучшен штукатурка на гипсовому стен грун смеси таль. 10 мм Улучшен водоэмульсион окрас на силикатной основ
6	Фейшар лабарант хонаси	11.6	Шпатель грун смеси Улучшен водоэмульсион окрас на силикатной основ	21.6	Улучшен штукатурка на гипсовому стен грун смеси таль. 10 мм Улучшен водоэмульсион окрас на силикатной основ	21.6	Улучшен штукатурка на гипсовому стен грун смеси таль. 10 мм Улучшен водоэмульсион окрас на силикатной основ
7	Хакатхона (Еркалар учун)	3.0	Шпатель грун смеси Улучшен водоэмульсион окрас на силикатной основ	12.0	Улучшен штукатурка на гипсовому стен грун смеси таль. 10 мм Улучшен водоэмульсион окрас на силикатной основ	12.0	Улучшен штукатурка на гипсовому стен грун смеси таль. 10 мм Улучшен водоэмульсион окрас на силикатной основ
8	Хакатхона (Авллар учун)	3.0	Шпатель грун смеси Улучшен водоэмульсион окрас на силикатной основ	13.8	Улучшен штукатурка на гипсовому стен грун смеси таль. 10 мм Улучшен водоэмульсион окрас на силикатной основ	13.8	Улучшен штукатурка на гипсовому стен грун смеси таль. 10 мм Улучшен водоэмульсион окрас на силикатной основ
9	Опелатар хонаси	3.6	Шпатель грун смеси Улучшен водоэмульсион окрас на силикатной основ	11.5	Улучшен штукатурка на гипсовому стен грун смеси таль. 10 мм Улучшен водоэмульсион окрас на силикатной основ	11.5	Улучшен штукатурка на гипсовому стен грун смеси таль. 10 мм Улучшен водоэмульсион окрас на силикатной основ
10	Рентген хонаси	19.6	Шпатель грун смеси Улучшен водоэмульсион окрас на силикатной основ	28.6	Улучшен штукатурка на гипсовому стен грун смеси таль. 10 мм Улучшен водоэмульсион окрас на силикатной основ	28.6	Улучшен штукатурка на гипсовому стен грун смеси таль. 10 мм Улучшен водоэмульсион окрас на силикатной основ
11	Тата боғолов хонаси	8.4	Шпатель грун смеси Улучшен водоэмульсион окрас на силикатной основ	16.3	Улучшен штукатурка на гипсовому стен грун смеси таль. 10 мм Улучшен водоэмульсион окрас на силикатной основ	16.3	Улучшен штукатурка на гипсовому стен грун смеси таль. 10 мм Улучшен водоэмульсион окрас на силикатной основ
12	Йиринли боғолов хонаси	8.4	Шпатель грун смеси Улучшен водоэмульсион окрас на силикатной основ	17.6	Улучшен штукатурка на гипсовому стен грун смеси таль. 10 мм Улучшен водоэмульсион окрас на силикатной основ	17.6	Улучшен штукатурка на гипсовому стен грун смеси таль. 10 мм Улучшен водоэмульсион окрас на силикатной основ
13	Жароғ хонаси	17.2	Шпатель грун смеси Улучшен водоэмульсион окрас на силикатной основ	24.5	Улучшен штукатурка на гипсовому стен грун смеси таль. 10 мм Улучшен водоэмульсион окрас на силикатной основ	24.5	Улучшен штукатурка на гипсовому стен грун смеси таль. 10 мм Улучшен водоэмульсион окрас на силикатной основ
14	Зиналов катаги	19.0	Шпатель грун смеси Улучшен водоэмульсион окрас на силикатной основ	24.0	Улучшен штукатурка на гипсовому стен грун смеси таль. 10 мм Улучшен водоэмульсион окрас на силикатной основ	24.0	Улучшен штукатурка на гипсовому стен грун смеси таль. 10 мм Улучшен водоэмульсион окрас на силикатной основ
15	Электр щит хонаси	6.5	Шпатель грун смеси Улучшен водоэмульсион окрас на силикатной основ	-	Улучшен штукатурка на гипсовому стен грун смеси таль. 10 мм Улучшен водоэмульсион окрас на силикатной основ	-	Улучшен штукатурка на гипсовому стен грун смеси таль. 10 мм Улучшен водоэмульсион окрас на силикатной основ
16	Исхиклор узатиш пункти	5.3	Шпатель грун смеси Улучшен водоэмульсион окрас на силикатной основ	28.9	Улучшен штукатурка на гипсовому стен грун смеси таль. 10 мм Улучшен водоэмульсион окрас на силикатной основ	55.5	Улучшен штукатурка на гипсовому стен грун смеси таль. 10 мм Улучшен водоэмульсион окрас на силикатной основ
17	Лифт	6.9	Шпатель грун смеси Улучшен водоэмульсион окрас на силикатной основ	-	Улучшен штукатурка на гипсовому стен грун смеси таль. 10 мм Улучшен водоэмульсион окрас на силикатной основ	-	Улучшен штукатурка на гипсовому стен грун смеси таль. 10 мм Улучшен водоэмульсион окрас на силикатной основ
18	Ойлабий шифокор хонаси	16.7	Шпатель грун смеси Улучшен водоэмульсион окрас на силикатной основ	25.9	Улучшен штукатурка на гипсовому стен грун смеси таль. 10 мм Улучшен водоэмульсион окрас на силикатной основ	25.9	Улучшен штукатурка на гипсовому стен грун смеси таль. 10 мм Улучшен водоэмульсион окрас на силикатной основ
19	Шифокор анди кўрғи хонаси	13.5	Шпатель грун смеси Улучшен водоэмульсион окрас на силикатной основ	25.2	Улучшен штукатурка на гипсовому стен грун смеси таль. 10 мм Улучшен водоэмульсион окрас на силикатной основ	25.2	Улучшен штукатурка на гипсовому стен грун смеси таль. 10 мм Улучшен водоэмульсион окрас на силикатной основ
20	Ойлабий шифокор хонаси	13.9	Шпатель грун смеси Улучшен водоэмульсион окрас на силикатной основ	25.3	Улучшен штукатурка на гипсовому стен грун смеси таль. 10 мм Улучшен водоэмульсион окрас на силикатной основ	25.3	Улучшен штукатурка на гипсовому стен грун смеси таль. 10 мм Улучшен водоэмульсион окрас на силикатной основ
21	ИЧШар учун хакатхона	4.8	Шпатель грун смеси Улучшен водоэмульсион окрас на силикатной основ	14.0	Улучшен штукатурка на гипсовому стен грун смеси таль. 10 мм Улучшен водоэмульсион окрас на силикатной основ	14.0	Улучшен штукатурка на гипсовому стен грун смеси таль. 10 мм Улучшен водоэмульсион окрас на силикатной основ
22	Изолятор хонаси	13.8	Шпатель грун смеси Улучшен водоэмульсион окрас на силикатной основ	25.9	Улучшен штукатурка на гипсовому стен грун смеси таль. 10 мм Улучшен водоэмульсион окрас на силикатной основ	25.9	Улучшен штукатурка на гипсовому стен грун смеси таль. 10 мм Улучшен водоэмульсион окрас на силикатной основ
23	Хакатхона	1.6	Шпатель грун смеси Улучшен водоэмульсион окрас на силикатной основ	7.9	Улучшен штукатурка на гипсовому стен грун смеси таль. 10 мм Улучшен водоэмульсион окрас на силикатной основ	7.9	Улучшен штукатурка на гипсовому стен грун смеси таль. 10 мм Улучшен водоэмульсион окрас на силикатной основ
24	Хакатхона	1.6	Шпатель грун смеси Улучшен водоэмульсион окрас на силикатной основ	8.8	Улучшен штукатурка на гипсовому стен грун смеси таль. 10 мм Улучшен водоэмульсион окрас на силикатной основ	8.8	Улучшен штукатурка на гипсовому стен грун смеси таль. 10 мм Улучшен водоэмульсион окрас на силикатной основ
25	Зиналов катаги	17.8	Шпатель грун смеси Улучшен водоэмульсион окрас на силикатной основ	28.2	Улучшен штукатурка на гипсовому стен грун смеси таль. 10 мм Улучшен водоэмульсион окрас на силикатной основ	28.2	Улучшен штукатурка на гипсовому стен грун смеси таль. 10 мм Улучшен водоэмульсион окрас на силикатной основ
26	ЭК хонаси	16.0	Шпатель грун смеси Улучшен водоэмульсион окрас на силикатной основ	25.3	Улучшен штукатурка на гипсовому стен грун смеси таль. 10 мм Улучшен водоэмульсион окрас на силикатной основ	25.3	Улучшен штукатурка на гипсовому стен грун смеси таль. 10 мм Улучшен водоэмульсион окрас на силикатной основ
27	Мулажжа хонаси	17.7	Шпатель грун смеси Улучшен водоэмульсион окрас на силикатной основ	25.9	Улучшен штукатурка на гипсовому стен грун смеси таль. 10 мм Улучшен водоэмульсион окрас на силикатной основ	25.9	Улучшен штукатурка на гипсовому стен грун смеси таль. 10 мм Улучшен водоэмульсион окрас на силикатной основ
28	Рўйхатхона	9.1	Шпатель грун смеси Улучшен водоэмульсион окрас на силикатной основ	15.3	Улучшен штукатурка на гипсовому стен грун смеси таль. 10 мм Улучшен водоэмульсион окрас на силикатной основ	15.3	Улучшен штукатурка на гипсовому стен грун смеси таль. 10 мм Улучшен водоэмульсион окрас на силикатной основ
29	Қарабихона	6.4	Шпатель грун смеси Улучшен водоэмульсион окрас на силикатной основ	13.6	Улучшен штукатурка на гипсовому стен грун смеси таль. 10 мм Улучшен водоэмульсион окрас на силикатной основ	13.6	Улучшен штукатурка на гипсовому стен грун смеси таль. 10 мм Улучшен водоэмульсион окрас на силикатной основ
ИТОГО:		439.3	Шпатлёвка сухой смесью Улучшенная водоэмульсионная окраска на силикатной основе	296.6	Улучшенная штукатурка по газобетону стен сухой смесью таль. 10 мм Улучшенная масляная окраска	296.6	Улучшенная штукатурка по газобетону стен сухой смесью таль. 10 мм Улучшенная масляная окраска
				300.2	Улучшенная штукатурка по газобетону стен сухой смесью таль. 10 мм Улучшенная водоэмульсионная окраска на силикатной основе	300.2	Улучшенная штукатурка по газобетону стен сухой смесью таль. 10 мм Улучшенная масляная окраска

						Заказчик: Тошкент вилоят хокимлиги "Ягона бўйртмачи хизмати" ДУК	АР
						Охангарон шаҳар "Нағайқўрғон" МФИда 180 қатновли оилавий поликлиника диносини қўриш (2-тип ОП)	
Изм.	Қол.уч.	Лист	№	Эдрок	Подпись	Дата	
ГАП	Шератов М.						180 қатновли оилавий поликлиника диноси
ГИП	Савранов С.						РП
Исполнитель	Савранов С.						Лист
Норма кон.	Лапасов Ж						Листов
						Ведомость внутренней отделки 1-го этажа.	
						000 "YANGI ZAMON PROJEKT"	

Ведомость внутренней отделки 2-го этажа. Площадь, м²								
№	Наименование или номер помещения	Потолок		Стены и перегородки		Низ стен и перегородка		Высота, м
		Площадь, м²	Вид отделки	Площадь, м²	Вид отделки	Площадь, м²	Вид отделки	
1	2	3	4	5	6	7	8	9
2-го этажа								
1	Зиналов катаги	17.8	Шпательный грунт тонкий Улучшенная водозащитная окраска на силикатной основе	25.4	Улучшенная штукатурка по газобетону стен сухой смесью толь 10 мм Улучшенная масляная окраска	25.4	Улучшенная штукатурка по газобетону стен сухой смесью толь 10 мм Гидроизоляционная плиткой пола 8 мм	1.5
2	Шифокор оиди кўриши хонаси	17.1	Шпательный грунт тонкий Улучшенная водозащитная окраска на силикатной основе	25.3	Улучшенная штукатурка по газобетону стен сухой смесью толь 10 мм Улучшенная масляная окраска	25.3	Улучшенная штукатурка по газобетону стен сухой смесью толь 10 мм Гидроизоляционная плиткой пола 8 мм	1.5
3	Оилавий шифокор хонаси	17.1	Шпательный грунт тонкий Улучшенная водозащитная окраска на силикатной основе	25.6	Улучшенная штукатурка по газобетону стен сухой смесью толь 10 мм Улучшенная масляная окраска	25.6	Улучшенная штукатурка по газобетону стен сухой смесью толь 10 мм Гидроизоляционная плиткой пола 8 мм	1.5
4	Папонаж хамира хонаси	23.6	Шпательный грунт тонкий Улучшенная водозащитная окраска на силикатной основе	29.6	Улучшенная штукатурка по газобетону стен сухой смесью толь 10 мм Улучшенная масляная окраска	29.6	Улучшенная штукатурка по газобетону стен сухой смесью толь 10 мм Гидроизоляционная плиткой пола 8 мм	1.5
5	Ўйлак	91.9	Шпательный грунт тонкий Улучшенная водозащитная окраска на силикатной основе	83.8	Улучшенная штукатурка по газобетону стен сухой смесью толь 10 мм Улучшенная масляная окраска	83.8	Улучшенная штукатурка по газобетону стен сухой смесью толь 10 мм Гидроизоляционная плиткой пола 8 мм	1.5
6	Хожатхона (Браккалар учун)	3.0	Шпательный грунт тонкий Улучшенная водозащитная окраска на силикатной основе	14.0	Улучшенная штукатурка по газобетону стен сухой смесью толь 10 мм Улучшенная масляная окраска	14.0	Улучшенная штукатурка по газобетону стен сухой смесью толь 10 мм Гидроизоляционная плиткой пола 8 мм	1.5
7	Хожатхона (Аёллар учун)	3.0	Шпательный грунт тонкий Улучшенная водозащитная окраска на силикатной основе	12.3	Улучшенная штукатурка по газобетону стен сухой смесью толь 10 мм Улучшенная масляная окраска	12.3	Улучшенная штукатурка по газобетону стен сухой смесью толь 10 мм Гидроизоляционная плиткой пола 8 мм	1.5
8	Доя хонаси	11.6	Шпательный грунт тонкий Улучшенная водозащитная окраска на силикатной основе	19.8	Улучшенная штукатурка по газобетону стен сухой смесью толь 10 мм Улучшенная масляная окраска	19.8	Улучшенная штукатурка по газобетону стен сухой смесью толь 10 мм Гидроизоляционная плиткой пола 8 мм	1.5
9	Акушер Гинеколог хонаси	17.1	Шпательный грунт тонкий Улучшенная водозащитная окраска на силикатной основе	25.6	Улучшенная штукатурка по газобетону стен сухой смесью толь 10 мм Улучшенная масляная окраска	25.6	Улучшенная штукатурка по газобетону стен сухой смесью толь 10 мм Гидроизоляционная плиткой пола 8 мм	1.5
10	Оилавий шифокор хонаси	17.1	Шпательный грунт тонкий Улучшенная водозащитная окраска на силикатной основе	25.6	Улучшенная штукатурка по газобетону стен сухой смесью толь 10 мм Улучшенная масляная окраска	25.6	Улучшенная штукатурка по газобетону стен сухой смесью толь 10 мм Гидроизоляционная плиткой пола 8 мм	1.5
11	Шифокор оиди кўриши хонаси	16.2	Шпательный грунт тонкий Улучшенная водозащитная окраска на силикатной основе	24.3	Улучшенная штукатурка по газобетону стен сухой смесью толь 10 мм Улучшенная масляная окраска	24.3	Улучшенная штукатурка по газобетону стен сухой смесью толь 10 мм Гидроизоляционная плиткой пола 8 мм	1.5
12	Оилавий шифокор хонаси	16.2	Шпательный грунт тонкий Улучшенная водозащитная окраска на силикатной основе	24.3	Улучшенная штукатурка по газобетону стен сухой смесью толь 10 мм Улучшенная масляная окраска	24.3	Улучшенная штукатурка по газобетону стен сухой смесью толь 10 мм Гидроизоляционная плиткой пола 8 мм	1.5
13	Оилавий шифокор хонаси	16.6	Шпательный грунт тонкий Улучшенная водозащитная окраска на силикатной основе	25.3	Улучшенная штукатурка по газобетону стен сухой смесью толь 10 мм Улучшенная масляная окраска	25.3	Улучшенная штукатурка по газобетону стен сухой смесью толь 10 мм Гидроизоляционная плиткой пола 8 мм	1.5
14	Шифокор оиди кўриши хонаси	16.2	Шпательный грунт тонкий Улучшенная водозащитная окраска на силикатной основе	23.2	Улучшенная штукатурка по газобетону стен сухой смесью толь 10 мм Улучшенная масляная окраска	23.2	Улучшенная штукатурка по газобетону стен сухой смесью толь 10 мм Гидроизоляционная плиткой пола 8 мм	1.5
15	Оилавий шифокор хонаси	16.6	Шпательный грунт тонкий Улучшенная водозащитная окраска на силикатной основе	24.6	Улучшенная штукатурка по газобетону стен сухой смесью толь 10 мм Улучшенная масляная окраска	24.6	Улучшенная штукатурка по газобетону стен сухой смесью толь 10 мм Гидроизоляционная плиткой пола 8 мм	1.5
16	Зиналов катаги	17.8	Шпательный грунт тонкий Улучшенная водозащитная окраска на силикатной основе	26.6	Улучшенная штукатурка по газобетону стен сухой смесью толь 10 мм Улучшенная масляная окраска	26.6	Улучшенная штукатурка по газобетону стен сухой смесью толь 10 мм Гидроизоляционная плиткой пола 8 мм	1.5
17	Хожатхона	1.6	Шпательный грунт тонкий Улучшенная водозащитная окраска на силикатной основе	8.7	Улучшенная штукатурка по газобетону стен сухой смесью толь 10 мм Улучшенная масляная окраска	8.7	Улучшенная штукатурка по газобетону стен сухой смесью толь 10 мм Гидроизоляционная плиткой пола 8 мм	1.5
18	Педикюр хонаси	15.8	Шпательный грунт тонкий Улучшенная водозащитная окраска на силикатной основе	28.1	Улучшенная штукатурка по газобетону стен сухой смесью толь 10 мм Улучшенная масляная окраска	28.1	Улучшенная штукатурка по газобетону стен сухой смесью толь 10 мм Гидроизоляционная плиткой пола 8 мм	1.5
19	Педикюр хонаси	13.9	Шпательный грунт тонкий Улучшенная водозащитная окраска на силикатной основе	25.1	Улучшенная штукатурка по газобетону стен сухой смесью толь 10 мм Улучшенная масляная окраска	25.1	Улучшенная штукатурка по газобетону стен сухой смесью толь 10 мм Гидроизоляционная плиткой пола 8 мм	1.5
20	ИЧШлар учун хожатхона	4.8	Шпательный грунт тонкий Улучшенная водозащитная окраска на силикатной основе	14.0	Улучшенная штукатурка по газобетону стен сухой смесью толь 10 мм Улучшенная масляная окраска	14.0	Улучшенная штукатурка по газобетону стен сухой смесью толь 10 мм Гидроизоляционная плиткой пола 8 мм	1.5
21	Вна ва бола хонаси	13.5	Шпательный грунт тонкий Улучшенная водозащитная окраска на силикатной основе	25.3	Улучшенная штукатурка по газобетону стен сухой смесью толь 10 мм Улучшенная масляная окраска	25.3	Улучшенная штукатурка по газобетону стен сухой смесью толь 10 мм Гидроизоляционная плиткой пола 8 мм	1.5
22	Эмлаш хонаси	16.6	Шпательный грунт тонкий Улучшенная водозащитная окраска на силикатной основе	25.1	Улучшенная штукатурка по газобетону стен сухой смесью толь 10 мм Улучшенная масляная окраска	25.1	Улучшенная штукатурка по газобетону стен сухой смесью толь 10 мм Гидроизоляционная плиткой пола 8 мм	1.5
23	Ондоххона	5.3	Шпательный грунт тонкий Улучшенная водозащитная окраска на силикатной основе	13.8	Улучшенная штукатурка по газобетону стен сухой смесью толь 10 мм Улучшенная масляная окраска	13.8	Улучшенная штукатурка по газобетону стен сухой смесью толь 10 мм Гидроизоляционная плиткой пола 8 мм	1.5
24	Лифт	6.9	Шпательный грунт тонкий Улучшенная водозащитная окраска на силикатной основе	-				
Итого:		471.9	Шпатлевка сухой смесью Улучшенная водозащитная окраска на силикатной основе	302.8	Улучшенная штукатурка по газобетону стен сухой смесью толь 10 мм Улучшенная масляная окраска	302.8	Улучшенная штукатурка по газобетону стен сухой смесью толь 10 мм Гидроизоляционная плиткой пола 8 мм	1.5
				272.6	Улучшенная штукатурка по газобетону стен сухой смесью толь 10 мм Улучшенная водозащитная окраска на силикатной основе	272.6	Улучшенная штукатурка по газобетону стен сухой смесью толь 10 мм Улучшенная масляная окраска	1.5

ПРИМЕЧАНИЯ

1. Общие указания смотри лист 1.

2. Данный лист читать совместно с листами АР-4, 5, 6.

3. В отделке помещений рекомендуется применять водоземлемую окраску в 2 слоя ЭВА-27а ГОСТ 19124-80 и эмаль ПФ-133 ГОСТ 926-82 по грунтовке ПФ-020 ГОСТ 18186-79 светлых оттенков.

4. Внутренние откосы - Улучшенная водоземлемая окраска на силикатной основе - 38.34 м2

5. Лестничные марши потолки - Улучшенная водоземлемая окраска на силикатной основе - 22.4 м2

Указания по гипсокартонным облицовка

1. Внутренние открытые водопроводные стояки и вентиляционные шахты - облицевать гипсокартоном С 625 по месту.

2. Каркас состоит из верхних и нижних направляющих и стоек. Крепление направляющих металлических профилей каркасов к полу и потолку, а также стоек, примыкающих к стенам или колоннам, предусматривается с помощью дюбелей, располагаемых с шагом не более 1000 мм, но не менее 3-х креплений на один профиль. Стоечные профили каркаса устанавливаются между верхней и нижней направляющими шагом 600 мм (h пер.<4.8 м).

3. Вертикальные стыки ГКЛ располагаются только на стоечных профилях. Стыки гипсокартонных листов с утоненными кромками зашпаклевываются при помощи шпаклевочной смеси "Фюгенфюллер" и армируются лентой.

Окончательная отделка производится "Финиш-пастой" (по желанию заказчика).

4. Инженерные сети скрыть, проложив их в полости гипсокартонных перегородках и обшивки стен

						Заказчик: Тошкент вилоят хокимлиги "Ягона бўйртмачи хизмати" ДУК	АР
						Охангарон шаҳар "Нағайқўрғон" МФИда 180 қатновли оилавий поликлиника диносини қўриш (2-тип ОП)	
Изм.	Қол.уч.	Лист	№9доқ	Подпись	Дата		
ГАП	Шератов М.					180 қатновли оилавий поликлиника диносини	Стадий
ГИП	Савранов С.						Лист
Исполнитель	Савранов С.					Ведомость внутренней отделки 2-го этажа.	Листов
Норма кон.	Лапасов Ж						РП
							18
							30
						000 "YANGI ZAMON PROJEKT"	

Ведомость внутренней отделки 3-го этажа. Площадь, м²								
№	Наименование или номер помещения	Потолок		Стены и перегородки		Низ стен и перегородка		Высота, м
		Пло-щадь, м2	Вид отделки	Пло-щадь, м2	Вид отделки	Пло-щадь, м2	Вид отделки	
1	2	3	4	5	6	7	8	9
3-го этажа								
1	Зинапов катлави	17.8	Шпатель сухой смеси Наружная водостойкая окраска на силикатной основе	25.4	Наружная штукатурка по газобетону стен сухой смеси тол. 10 мм Наружная водостойкая окраска на силикатной основе	25.4	Наружная штукатурка по газобетону стен сухой смеси тол. 10 мм Наружная масляная окраска	1.5
2	Стантолог хонаси	17.1	Шпатель сухой смеси Наружная водостойкая окраска на силикатной основе	25.3	Наружная штукатурка по газобетону стен сухой смеси тол. 10 мм Наружная водостойкая окраска на силикатной основе	25.3	Наружная штукатурка по газобетону стен сухой смеси тол. 10 мм Наружная масляная окраска	1.5
3	Массаж хонаси	17.1	Шпатель сухой смеси Наружная водостойкая окраска на силикатной основе	25.6	Наружная штукатурка по газобетону стен сухой смеси тол. 10 мм Наружная водостойкая окраска на силикатной основе	25.6	Наружная штукатурка по газобетону стен сухой смеси тол. 10 мм Наружная масляная окраска	1.5
4	Физиотерапия хонаси	23.7	Шпатель сухой смеси Наружная водостойкая окраска на силикатной основе	29.6	Наружная штукатурка по газобетону стен сухой смеси тол. 10 мм Наружная водостойкая окраска на силикатной основе	29.6	Наружная штукатурка по газобетону стен сухой смеси тол. 10 мм Наружная масляная окраска	1.5
5	Ўйнак	92.0	Шпатель сухой смеси Наружная водостойкая окраска на силикатной основе	83.8	Наружная штукатурка по газобетону стен сухой смеси тол. 10 мм Наружная водостойкая окраска на силикатной основе	83.8	Наружная штукатурка по газобетону стен сухой смеси тол. 10 мм Наружная масляная окраска	1.5
6	Хокалхона (Еркаклар учун)	3.0	Шпатель сухой смеси Наружная водостойкая окраска на силикатной основе	14.0	Наружная штукатурка по газобетону стен сухой смеси тол. 10 мм Наружная масляная окраска	14.0	Наружная штукатурка по газобетону стен сухой смеси тол. 10 мм Гидроизоляционная окраска, 8 мм	1.5
7	Хокалхона (Айвалар учун)	3.0	Шпатель сухой смеси Наружная водостойкая окраска на силикатной основе	12.3	Наружная штукатурка по газобетону стен сухой смеси тол. 10 мм Наружная масляная окраска	12.3	Наружная штукатурка по газобетону стен сухой смеси тол. 10 мм Гидроизоляционная окраска, 8 мм	1.5
8	Дезинфекция вассаларини сақлаш хонаси	11.6	Шпатель сухой смеси Наружная водостойкая окраска на силикатной основе	19.8	Наружная штукатурка по газобетону стен сухой смеси тол. 10 мм Наружная масляная окраска	19.8	Наружная штукатурка по газобетону стен сухой смеси тол. 10 мм Гидроизоляционная окраска, 8 мм	1.5
9	Кундузли стационар (Айвалар учун)	17.1	Шпатель сухой смеси Наружная водостойкая окраска на силикатной основе	25.6	Наружная штукатурка по газобетону стен сухой смеси тол. 10 мм Наружная водостойкая окраска на силикатной основе	25.6	Наружная штукатурка по газобетону стен сухой смеси тол. 10 мм Наружная масляная окраска	1.5
10	Кундузли стационар (Болалар учун)	17.1	Шпатель сухой смеси Наружная водостойкая окраска на силикатной основе	26.6	Наружная штукатурка по газобетону стен сухой смеси тол. 10 мм Наружная водостойкая окраска на силикатной основе	26.6	Наружная штукатурка по газобетону стен сухой смеси тол. 10 мм Наружная масляная окраска	1.5
11	Кундузли стационар (Еркаклар учун)	16.8	Шпатель сухой смеси Наружная водостойкая окраска на силикатной основе	25.3	Наружная штукатурка по газобетону стен сухой смеси тол. 10 мм Наружная водостойкая окраска на силикатной основе	25.3	Наружная штукатурка по газобетону стен сухой смеси тол. 10 мм Наружная масляная окраска	1.5
12	Кундузли мулажа хонаси	16.2	Шпатель сухой смеси Наружная водостойкая окраска на силикатной основе	25.7	Наружная штукатурка по газобетону стен сухой смеси тол. 10 мм Наружная масляная окраска	25.7	Наружная штукатурка по газобетону стен сухой смеси тол. 10 мм Гидроизоляционная окраска, 8 мм	1.5
13	ОП мудири хонаси	16.6	Шпатель сухой смеси Наружная водостойкая окраска на силикатной основе	26.2	Наружная штукатурка по газобетону стен сухой смеси тол. 10 мм Наружная масляная окраска	26.2	Наружная штукатурка по газобетону стен сухой смеси тол. 10 мм Наружная масляная окраска	1.5
14	Анализатчи хамира хонаси	16.2	Шпатель сухой смеси Наружная водостойкая окраска на силикатной основе	25.3	Наружная штукатурка по газобетону стен сухой смеси тол. 10 мм Наружная масляная окраска	25.3	Наружная штукатурка по газобетону стен сухой смеси тол. 10 мм Гидроизоляционная окраска, 8 мм	1.5
15	Ходимлар хонаси	16.6	Шпатель сухой смеси Наружная водостойкая окраска на силикатной основе	25.5	Наружная штукатурка по газобетону стен сухой смеси тол. 10 мм Наружная водостойкая окраска на силикатной основе	25.5	Наружная штукатурка по газобетону стен сухой смеси тол. 10 мм Наружная масляная окраска	1.5
16	Зинапов катлави	17.8	Шпатель сухой смеси Наружная водостойкая окраска на силикатной основе	26.6	Наружная штукатурка по газобетону стен сухой смеси тол. 10 мм Наружная водостойкая окраска на силикатной основе	26.6	Наружная штукатурка по газобетону стен сухой смеси тол. 10 мм Наружная масляная окраска	1.5
17	Лифт	6.9	Шпатель сухой смеси Наружная водостойкая окраска на силикатной основе	-				
18	Хокалхона	1.6	Шпатель сухой смеси Наружная водостойкая окраска на силикатной основе	8.7	Наружная штукатурка по газобетону стен сухой смеси тол. 10 мм Наружная масляная окраска	8.7	Наружная штукатурка по газобетону стен сухой смеси тол. 10 мм Гидроизоляционная окраска, 8 мм	1.5
19	Папранаж хамира хонаси	15.9	Шпатель сухой смеси Наружная водостойкая окраска на силикатной основе	28.1	Наружная штукатурка по газобетону стен сухой смеси тол. 10 мм Наружная водостойкая окраска на силикатной основе	28.1	Наружная штукатурка по газобетону стен сухой смеси тол. 10 мм Наружная масляная окраска	1.5
20	Ишлар учун хокалхона	4.8	Шпатель сухой смеси Наружная водостойкая окраска на силикатной основе	25.1	Наружная штукатурка по газобетону стен сухой смеси тол. 10 мм Наружная водостойкая окраска на силикатной основе	25.1	Наружная штукатурка по газобетону стен сухой смеси тол. 10 мм Гидроизоляционная окраска, 8 мм	1.5
21	Акушер Гинеколог хонаси	13.9	Шпатель сухой смеси Наружная водостойкая окраска на силикатной основе	14.0	Наружная штукатурка по газобетону стен сухой смеси тол. 10 мм Наружная водостойкая окраска на силикатной основе	14.0	Наружная штукатурка по газобетону стен сухой смеси тол. 10 мм Наружная масляная окраска	1.5
22	Акушер Гинеколог кўрғачи хонаси	13.5	Шпатель сухой смеси Наружная водостойкая окраска на силикатной основе	25.3	Наружная штукатурка по газобетону стен сухой смеси тол. 10 мм Наружная масляная окраска	25.3	Наружная штукатурка по газобетону стен сухой смеси тол. 10 мм Наружная масляная окраска	1.5
23	Капта хамира хонаси	16.6	Шпатель сухой смеси Наружная водостойкая окраска на силикатной основе	25.1	Наружная штукатурка по газобетону стен сухой смеси тол. 10 мм Наружная водостойкая окраска на силикатной основе	25.1	Наружная штукатурка по газобетону стен сухой смеси тол. 10 мм Наружная масляная окраска	1.5
24	Бўғаччи хона	5.3	Шпатель сухой смеси Наружная водостойкая окраска на силикатной основе	13.8	Наружная штукатурка по газобетону стен сухой смеси тол. 10 мм Наружная водостойкая окраска на силикатной основе	13.8	Наружная штукатурка по газобетону стен сухой смеси тол. 10 мм Наружная масляная окраска	1.5
ИТОГО:		471.8	Шпателька сухой смеси Улучшенная водоэмульсионная окраска на силикатной основе	156.2	Улучшенная штукатурка по газобетону стен сухой смеси тол. 10 мм Улучшенная масляная окраска	156.2	Улучшенная штукатурка по газобетону стен сухой смеси тол. 10 мм Гидроизоляционная окраска, 8 мм	1.5
				426.5	Улучшенная штукатурка по газобетону стен сухой смеси тол. 10 мм Улучшенная водоэмульсионная окраска на силикатной основе	426.5	Улучшенная штукатурка по газобетону стен сухой смеси тол. 10 мм Улучшенная масляная окраска	1.5

ПРИМЕЧАНИЯ

- Общие указания смотри лист 1.
- Данный лист читать совместно с листами АР -4, 5, 6.
- В отделке помещений рекомендуется применять водоэмульсионную окраску в 2 слоя ЭВА-27 а ГОСТ 19124-80 и эмаль ПФ-133 ГОСТ 926-82 по грунтовке ПФ-020 ГОСТ 18186-79 светлых оттенков.


4. Внутренние откосы - Улучшенная водоэмульсионная окраска на силикатной основ - 38.34 м2

5. Лестничные марши потолки - Улучшенная водоэмульсионная окраска на силикатной основ - 22.4 м2

Указания по гипсокартонным облицовка

- Внутренние открытые водопроводные стояки и вентиляционные шахты - облицевать гипсокартоном С 625 по месту.
- Каркас состоит из верхних и нижних направляющих и стоек. Крепление направляющих металлических профилей каркасов к полу и потолку, а также стоек, примыкающих к стенам или колоннам, предусматривается с помощью дюбелей, располагаемых с шагом не более 1000 мм, но не менее 3-х креплений на один профиль. Стоечные профили каркаса устанавливаются между верхней и нижней направляющими шагом 600 мм (h пер.<4.8 м).
- Вертикальные стыки ГКЛ располагаются только на стоечных профилях. Стыки гипсокартонных листов с утоненными кромками зашпаклевываются при помощи шпаклевочной смеси "Фюгенфюллер" и армируются лентой. Окончательная отделка производится "Финиш-пастой" (по желанию заказчика).
- Инженерные сети скрыть, проложив их в полости гипсокартонных перегородках и обшивки стен

						Заказчик: Тошкент вилоят хокимлиги "Ягона бўйртмачи хизмати" ДУК	АР	
						Охангарон шаҳар "Нағайқўрғон" МФИда 180 қатновли оилавий поликлиника диносини қўриш (2-тип ОП)		
Изм.	Қол.уч.	Лист	№	Эдок.	Подпись	Дата		
ГАП	Шератов М.						180 қатновли оилавий поликлиника диносини	
ГИП	Савранов С.							
Исполнитель	Савранов С.						Ведомость внутренней отделки 3-го этажа.	
Норма кон.	Лапасов Ж							
		Стадий	Лист	Листов				
		РП	19	30				
		Designer:		ООО "YANGI ZAMON PROJEKT"				
		PROJECT						

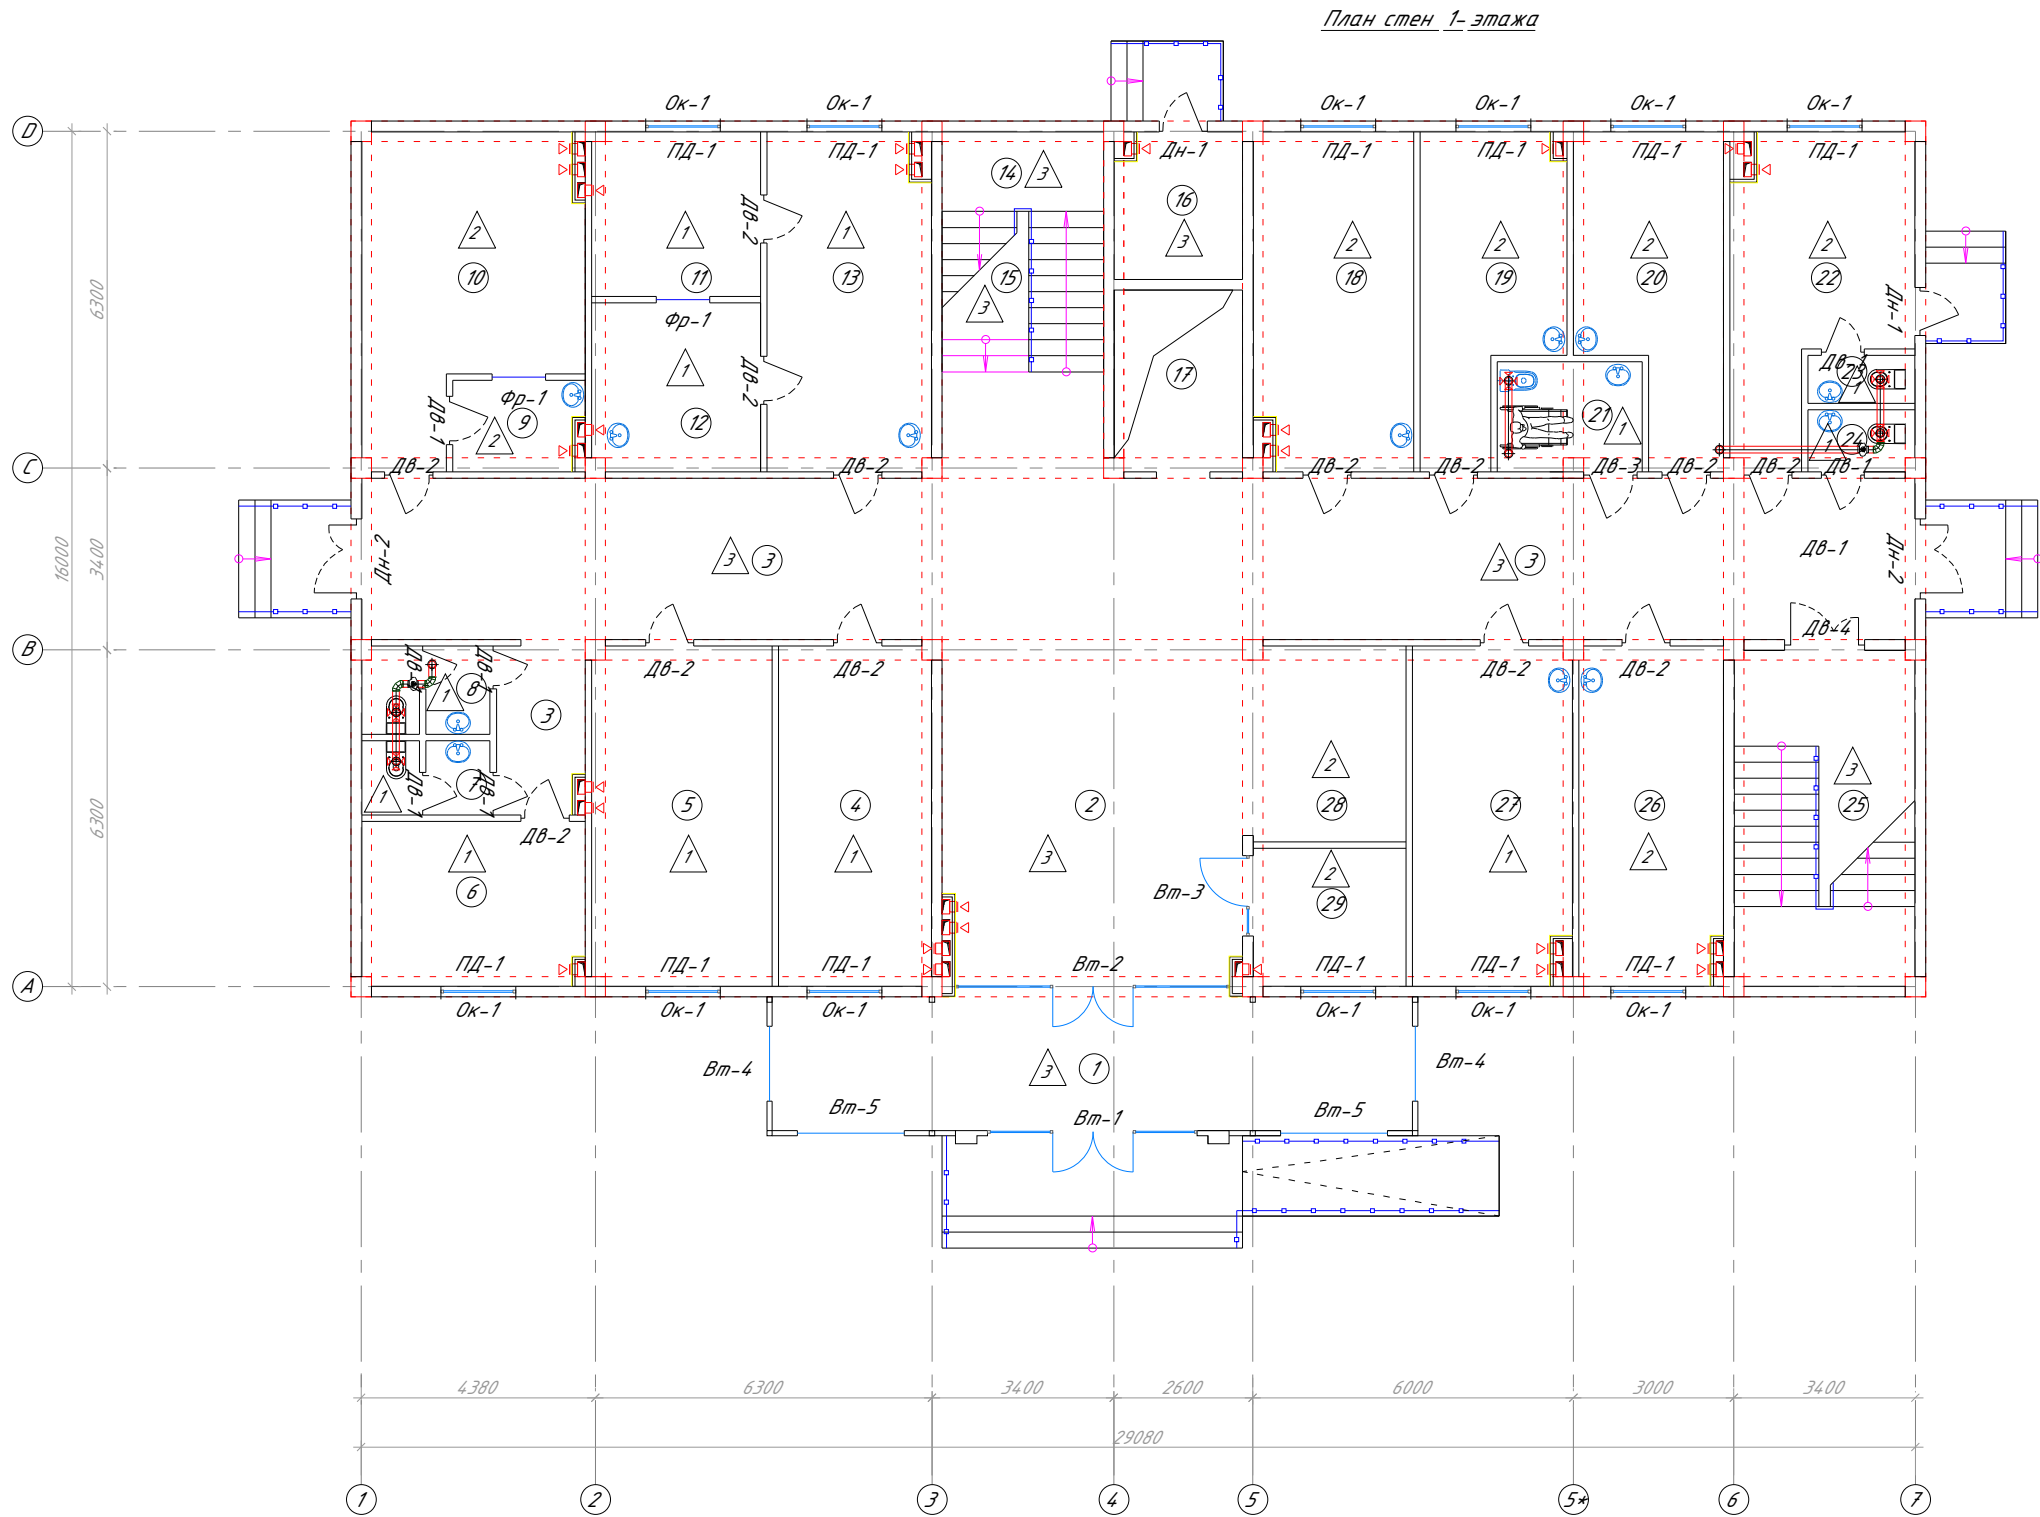


Экспликация полов.

Номер помеще-ния	Тип пола	Схема пола или тип пола по серии	Данные элементов пола (наименование, толщина, основание и др.), мм	Площадь, м²
1-го этажа				
4, 5, 6, 7, 8, 11, 12, 13, 21, 23, 24, 27	1		1. Покрыв. - керамическая плитка размером 600 х 1200 - 10 мм (швы затереть фугой под цвет плитки) 2. Простойка и заполнение швов - водостойкий клеевой раствор - 5 мм 3. Цементно - песчаного стяжка марки М 100, армированная стеклопластиковой сеткой 100/100/4 - 40 мм 4. Теплоизоляция - полистирольная пленка - 200 мм 5. Теплоизоляционный слой плиты из экструдированного пенополистирола $\lambda=35 \text{ кг/м}^3$ - 30 мм 6. Подстилающий слой: бетон кл. В 7.5 - 100 мм 7. Полистирольная пленка - 1 слой 8. Грунт основания с утрамбованным щебнем или гравием крупностью 40-60 мм	111.7
9, 10, 18, 19, 20, 22, 26, 28, 29	2		1. Рельеф Архитектура: 5504 - 20 мм - Простойка из клеевой мастики - 5 мм 2. Водостойкий пол (основа цементный) 1-30 3. Цементно - песчаного стяжка марки М 100, армированная стеклопластиковой сеткой 100/100/4 - 40 мм 4. Теплоизоляция - полистирольная пленка - 200 мм 5. Теплоизоляционный слой плиты из экструдированного пенополистирола $\lambda=35 \text{ кг/м}^3$ - 30 мм 6. Подстилающий слой: бетон кл. В 7.5 - 100 мм 7. Полистирольная пленка - 1 слой 8. Грунт основания с утрамбованным щебнем или гравием крупностью 40-60 мм Плиты: Н = 70 мм	112.6
1, 2, 3, 14, 15, 16, 25	3		1. Покрыв. из Мраморная плитка местного производства (типа Газган) - 15 мм 2. Простойка и заполнение швов - водостойкий клеевой раствор типа "Краузит" - 5 мм 3. Цементно - песчаного стяжка марки М 100, армированная стеклопластиковой сеткой 100/100/4 - 40 мм 4. Теплоизоляция - полистирольная пленка - 200 мм 5. Теплоизоляционный слой плиты из экструдированного пенополистирола $\lambda=35 \text{ кг/м}^3$ - 30 мм 6. Подстилающий слой: бетон кл. В 7.5 - 100 мм 7. Полистирольная пленка - 1 слой 8. Грунт основания с утрамбованным щебнем или гравием крупностью 40-60 мм	208.1
Лестница				
14, 25	4		1. Покрыв. из Мраморная плитка местного производства (типа Газган) - 30 мм 2. Простойка и заполнение швов - водостойкий клеевой раствор типа "Краузит" - 5 мм 3. Цементно - песчаного стяжка марки М 100 - 20 мм 4. Покрыв. из Мраморная плитка местного производства (типа Газган) подступенки 6-20 мм 5. Монолитные ж.б. лестничные марши	10.2
14, 25	5		1. Покрыв. из Мраморная плитка местного производства (типа Газган) - 30 мм 2. Простойка и заполнение швов - водостойкий клеевой раствор типа "Краузит" - 5 мм 3. Цементно - песчаного стяжка марки М 100 - 20 мм 4. Монолитные ж.б. лестничные площадки	5.7

Заказчик: Тошкент вилоят хокимлиги "Ягона бўйртмачи хизмати" ДУК				АР
Охангарон шаҳар "Нағайқўрғон" МФИда 180 қатновли оилавий поликлиника биносини қўриш (2-тип ОП)				
Изм.	Қол.уч.	Лист	№ док.	Подпись
ГАП	Шератов М.			
ГИП	Савранов С.			
Исполнитель	Савранов С.			
Норма кон.	Лапасов Ж			
180 қатновли оилавий поликлиника биносини		Стадий	Лист	Листов
		РП	20	30
1-го этажа Экспликация полов.		000 "YANGI ZAMON PROJEKT"		

План стен 2-этажа

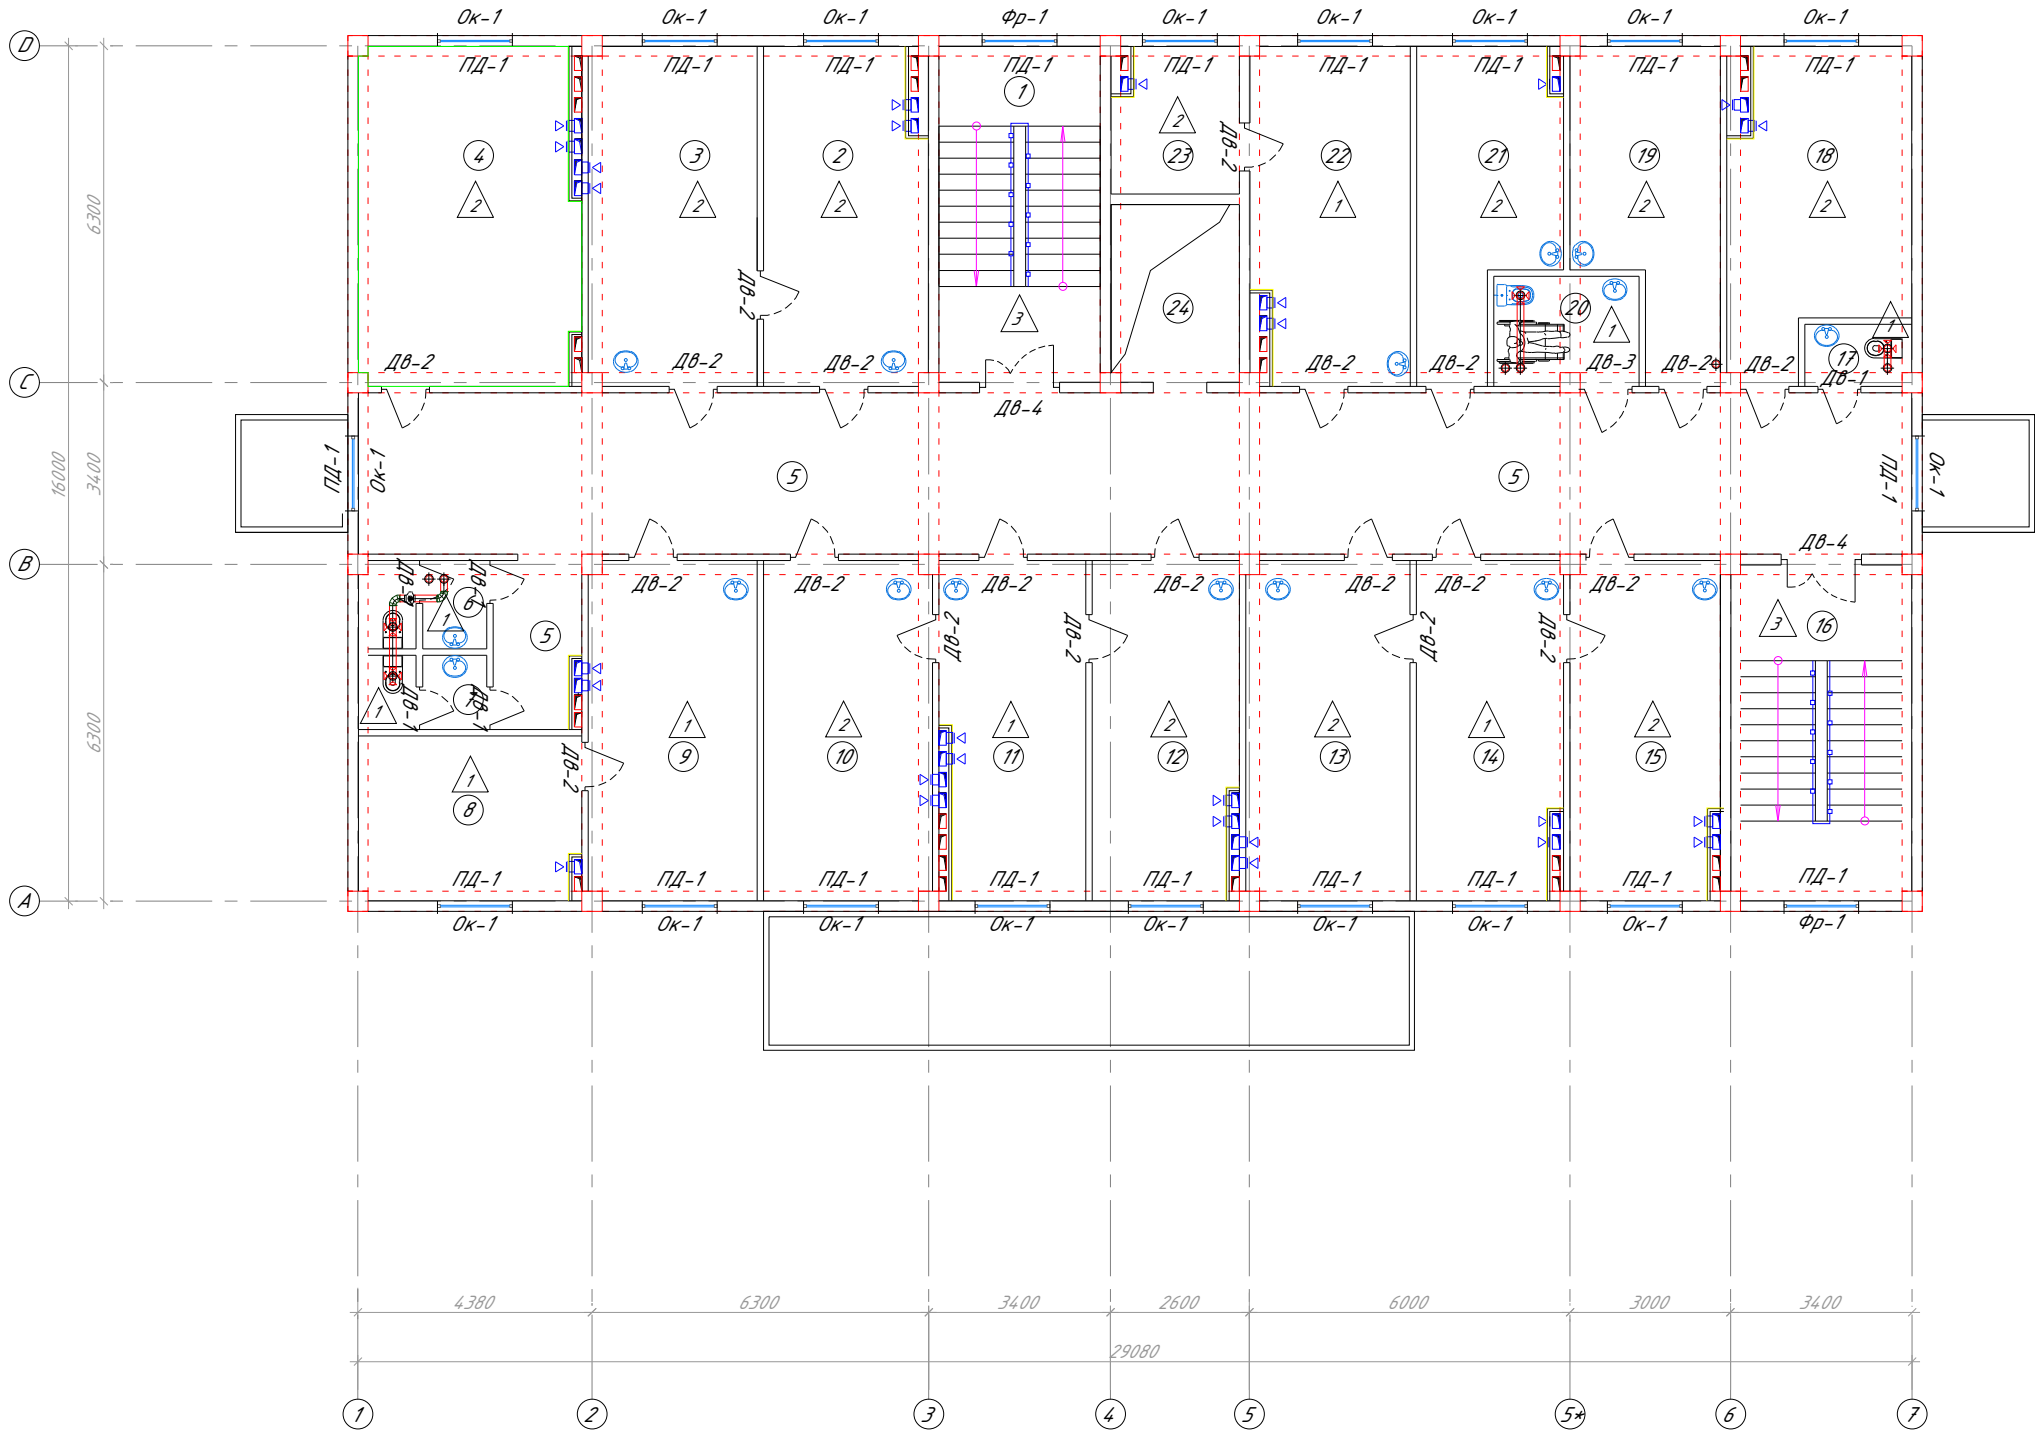


Экспликация полов.

Номер помеще-ния	Тип пола	Схема пола или тип пола по серии	Данные элементов пола (наименование, толщина, основание и др.), мм	Площадь, м²
2-го этажа				
6, 7, 8, 9, 11, 14, 17, 20, 22	1		1. Покрытие - керамическая плитка размером 600 x 1200 - 10 мм (швы затереть фугой под цвет плитки) 2. Прослойка и заполнение швов - водостойкий клеевой раствор - 5 мм 3. Цементно-песчаная стяжка марки М 100, армированная стеклопластиковой сеткой 100/100/4 - 40 мм 4. Гидроизоляция - полиэтиленовая пленка - 200 мкм 5. Стяжка Пескобетон М 200 - 20 мм	90.1
2, 3, 4, 10, 12, 13, 15, 18, 19, 21, 23	2		1. Релин Артикули: 5504 - 2.0 мм - Прослойка из клеевой мастики - 5 мм 2. Выравнивающий - наливной пол (основа цементный) - 3.0 мм 3. Цементно-песчаная стяжка марки М 100, армированная стеклопластиковой сеткой 100/100/4 - 40 мм 4. Гидроизоляция - полиэтиленовая пленка - 200 мкм 5. Стяжка Пескобетон М 200 - 30 мм 6. Ж/Б плита перекрытия Плитус Н=70 мм	172.8
1, 5, 16	3		1. Покрытие из Мраморная плитка местного производства (типа Газган) - 15 мм 2. Прослойка и заполнение швов - водостойкий клеевой раствор типа "Краутил" - 5 мм 3. Цементно-песчаная стяжка марки М 100, армированная стеклопластиковой сеткой 100/100/4 - 40 мм 4. Гидроизоляция - полиэтиленовая пленка - 200 мкм 5. Стяжка Пескобетон М 200 - 20 мм Мраморная плитка	127.5
Лестница				
1, 16	3		1. Покрытие из Мраморная плитка местного производства (типа Газган) - 30 мм 2. Прослойка и заполнение швов - водостойкий клеевой раствор типа "Краутил" - 5 мм 3. Цементно-песчаная стяжка марки М 100 - 20 мм 4. Гидроизоляция - полиэтиленовая пленка - 200 мкм 5. Стяжка Пескобетон М 200 - 20 мм Мраморная плитка	10.2
1, 16	4		1. Покрытие из Мраморная плитка местного производства (типа Газган) - 30 мм 2. Прослойка и заполнение швов - водостойкий клеевой раствор типа "Краутил" - 5 мм 3. Цементно-песчаная стяжка марки М 100 - 20 мм 4. Гидроизоляция - полиэтиленовая пленка - 200 мкм 5. Стяжка Пескобетон М 200 - 20 мм Мраморная плитка	5.7

Заказчик: Тошкент вилоят хокимлиги "Ягона бўйртмачи хизмати" ДУК					АР
Охангарон шаҳар "Нағайқўрғон" МФИда 180 қатновли оилавий поликлиника биносини қўриш (2-тип ОП)					
Изм.	Қол.уч.	Лист	№ док.	Подпись	Дата
ГАП	Шератов М.				
ГИП	Савранов С.				
Исполнитель	Савранов С.				
Норма кон.	Лапасов Ж				
180 қатновли оилавий поликлиника биноси					Стадий РП
2-го этажа Экспликация полов.					Лист 21
000 "YANGI ZAMON PROJEKT"					Листов 30

План стен 3- этажа

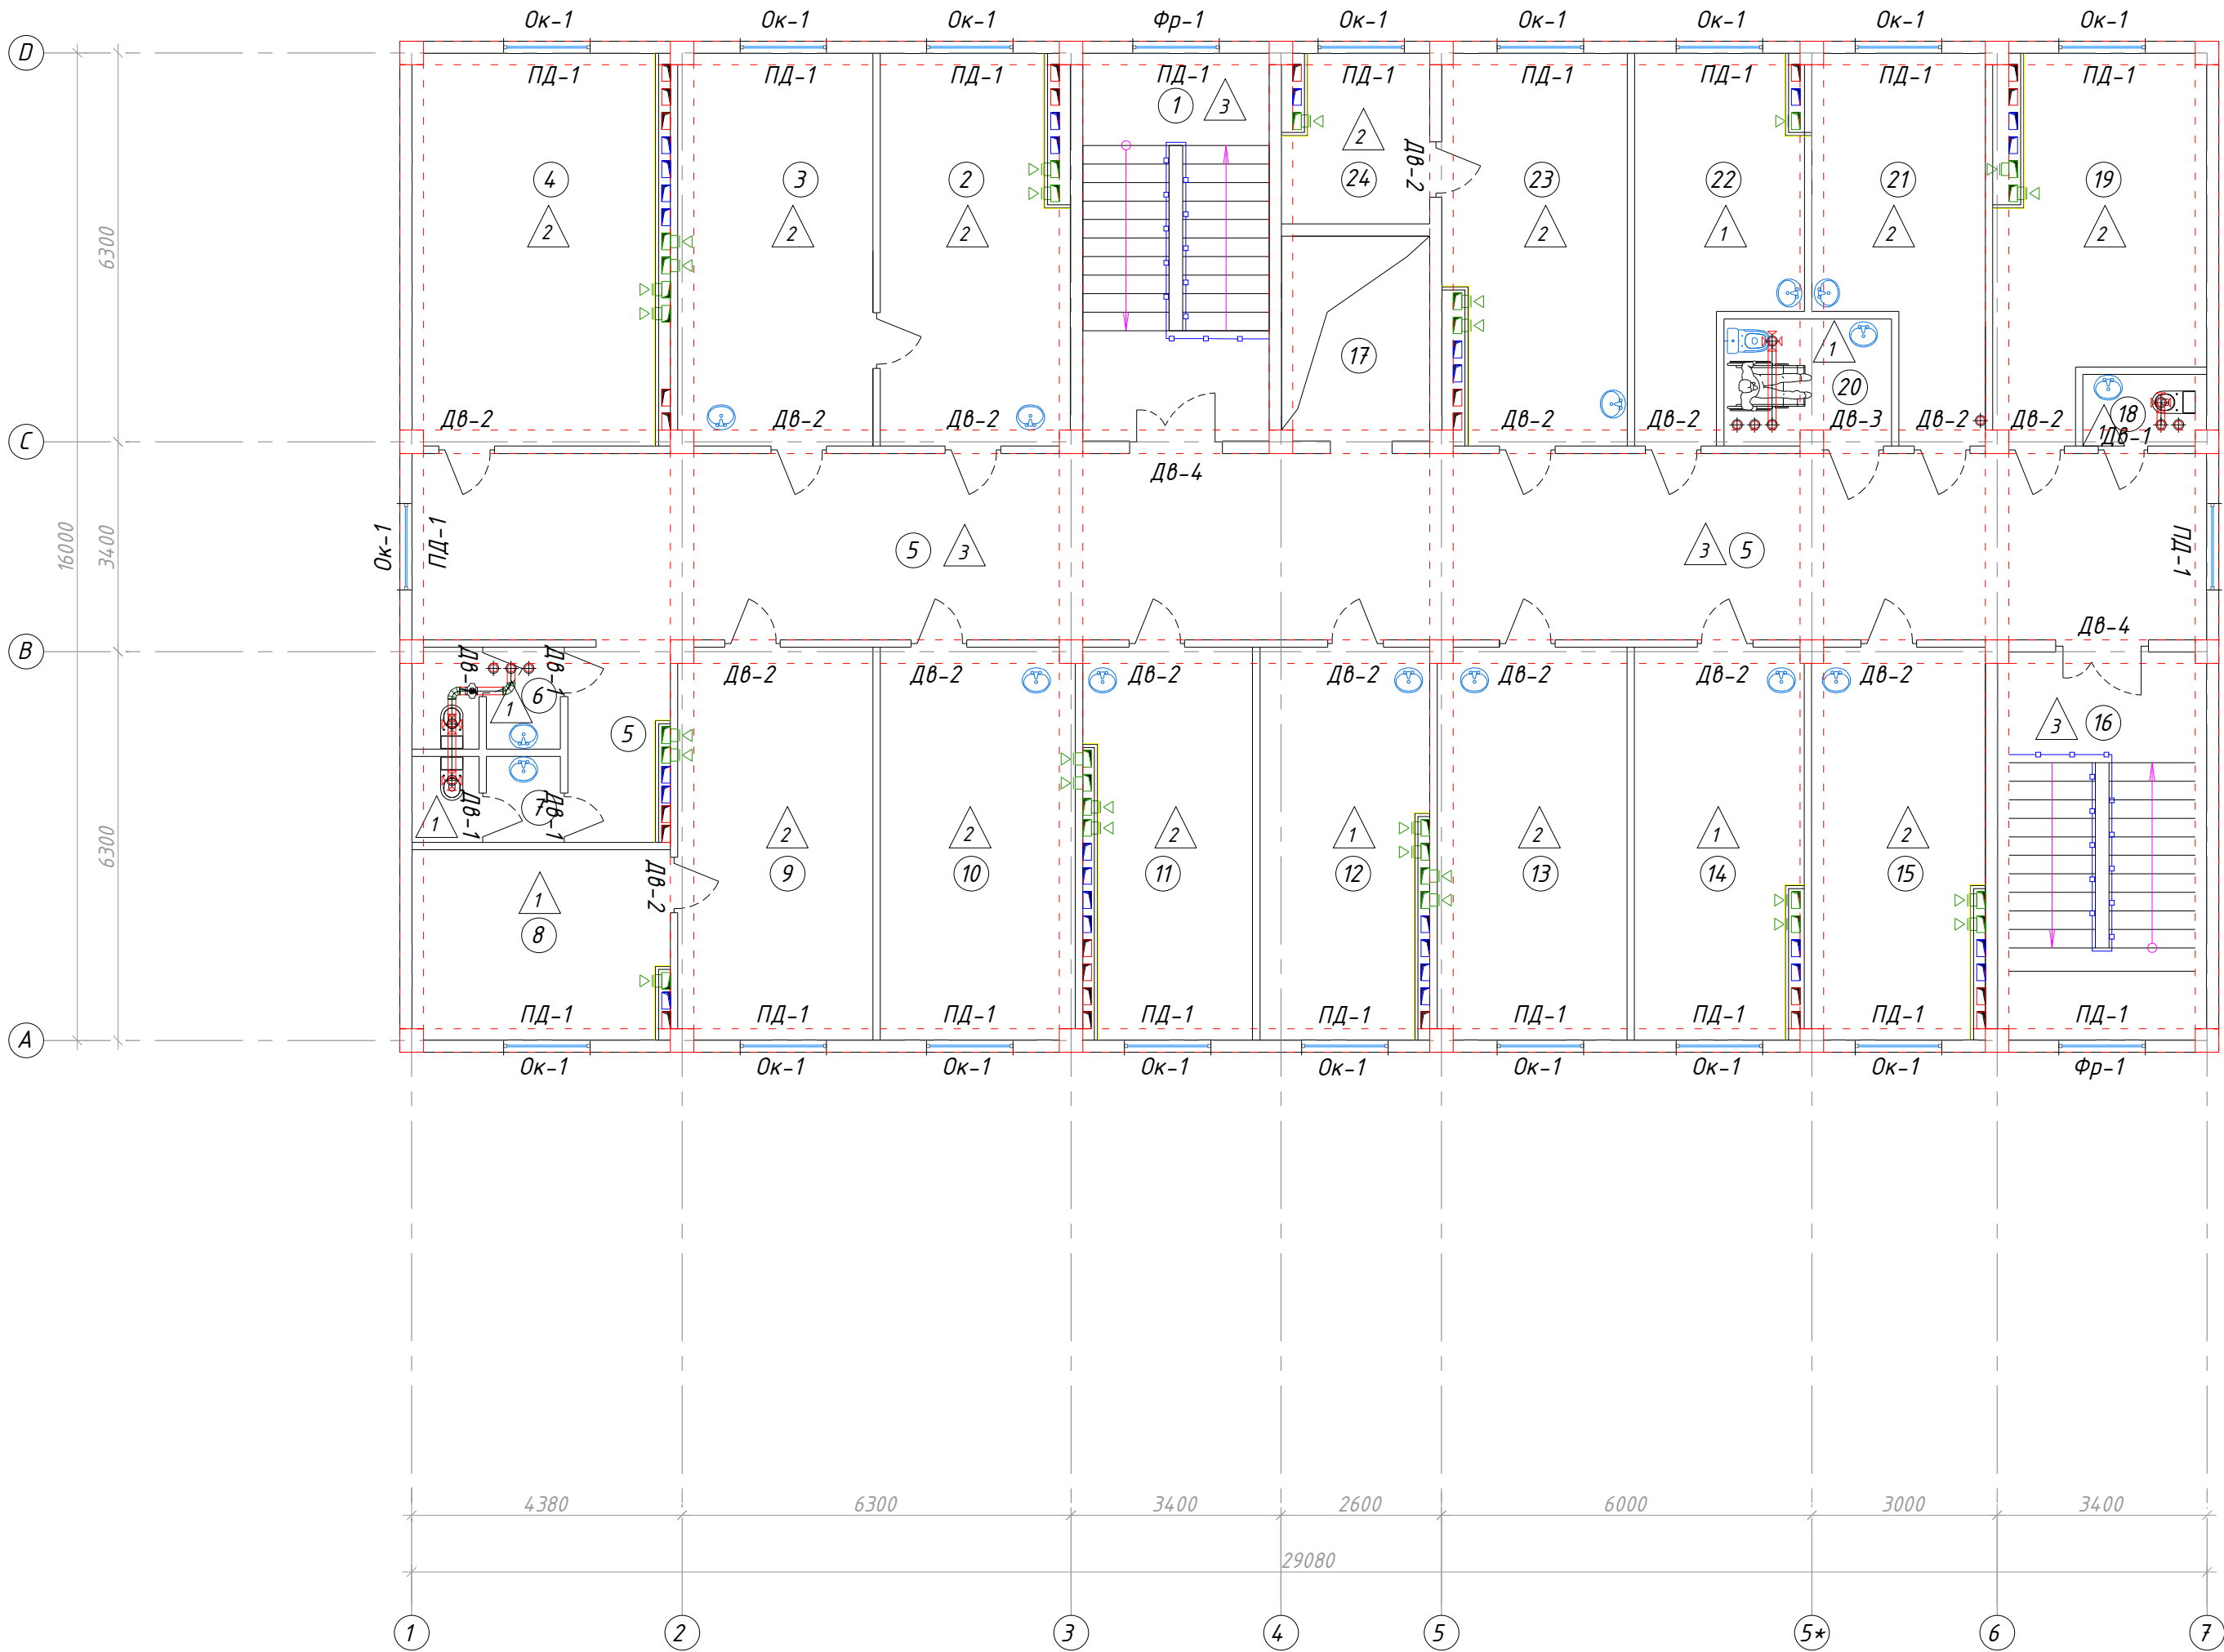


Экспликация полов.



Номер поме- щения	Тип пола	Схема пола или тип пола по серии	Данные элементов пола (наименование, толщина, основание и др.), мм	Площадь, м²
3-го этажа				
6, 7, 8, 12, 14, 18, 20, 22	1		1. Покрытие - керамическая плитка размером 600 x 1200 - 10 мм (швы затереть фугой под цвет плитки) 2. Прослойка и заполнение швов - водостойкий клеевой раствор - 5 мм 3. Цементно - песчаного стяжка марки М 100, армированная стеклопластиковой сеткой 100/100/4 - 40 мм 4. Гидроизоляция - полиэтиленовая пленка 200 мкм - 1 слой 5. Стяжка Пескобетон М 200 - 20 мм	69.9
2, 3, 4, 9, 10, 11, 13, 15, 19, 21, 23, 24,	2		1. Релин Артикул: 5504 - 2.0 мм - Прослойка из клеевой мастики - 5 мм 2. Выравнивающий - наливной пол (основа цементный) - 3.0 мм 3. Цементно - песчаного стяжка марки М 100, армированная стеклопластиковой сеткой 100/100/4 - 40 мм 4. Гидроизоляция - полиэтиленовая пленка 200 мкм - 1 слой 5. Стяжка Пескобетон М 200 - 30 мм 6. Ж/Б плита перекрытия Плинтус Н=70 мм	193.8
1, 5, 16	3		1. Покрытие из Мраморная плитка местного производства (типа Газган) - 15мм. 2. Прослойка и заполнение швов - водостойкий клеевой раствор типа "Крайлит" - 5 мм 3. Цементно - песчаного стяжка марки М 100, армированная стеклопластиковой сеткой 100/100/4 - 40 мм 4. Гидроизоляция - полиэтиленовая пленка 200 мкм - 1 слой 5. Стяжка Пескобетон М 200 - 20 мм Мраморная плитка	127.6
				89.0

Заказчик: Тошкент вилоят хокимлиги "Ягона бўяртмачи хизмати" ДУК						АР
Охангарон шаҳар "Нағайқўрғон" МФЙда 180 қатновли оилавий поликлиника диносини қўриш (2-тип ОП)						
Изм.	Кол.уч.	Лист	№доку.	Подпись	Дата	
ГАП	Шератов М.					
ГИП	Савранов С.					
Исполнитель	Савранов С.					
Норма кон.	Лапасов Ж					
180 қатновли оилавий поликлиника диноси						Стадий РП
3-го этажа Экспликация полов.						Лист 22
						Листов 30
						000 "YANGI ZAMON PROJEKT"





Спецификация элементов

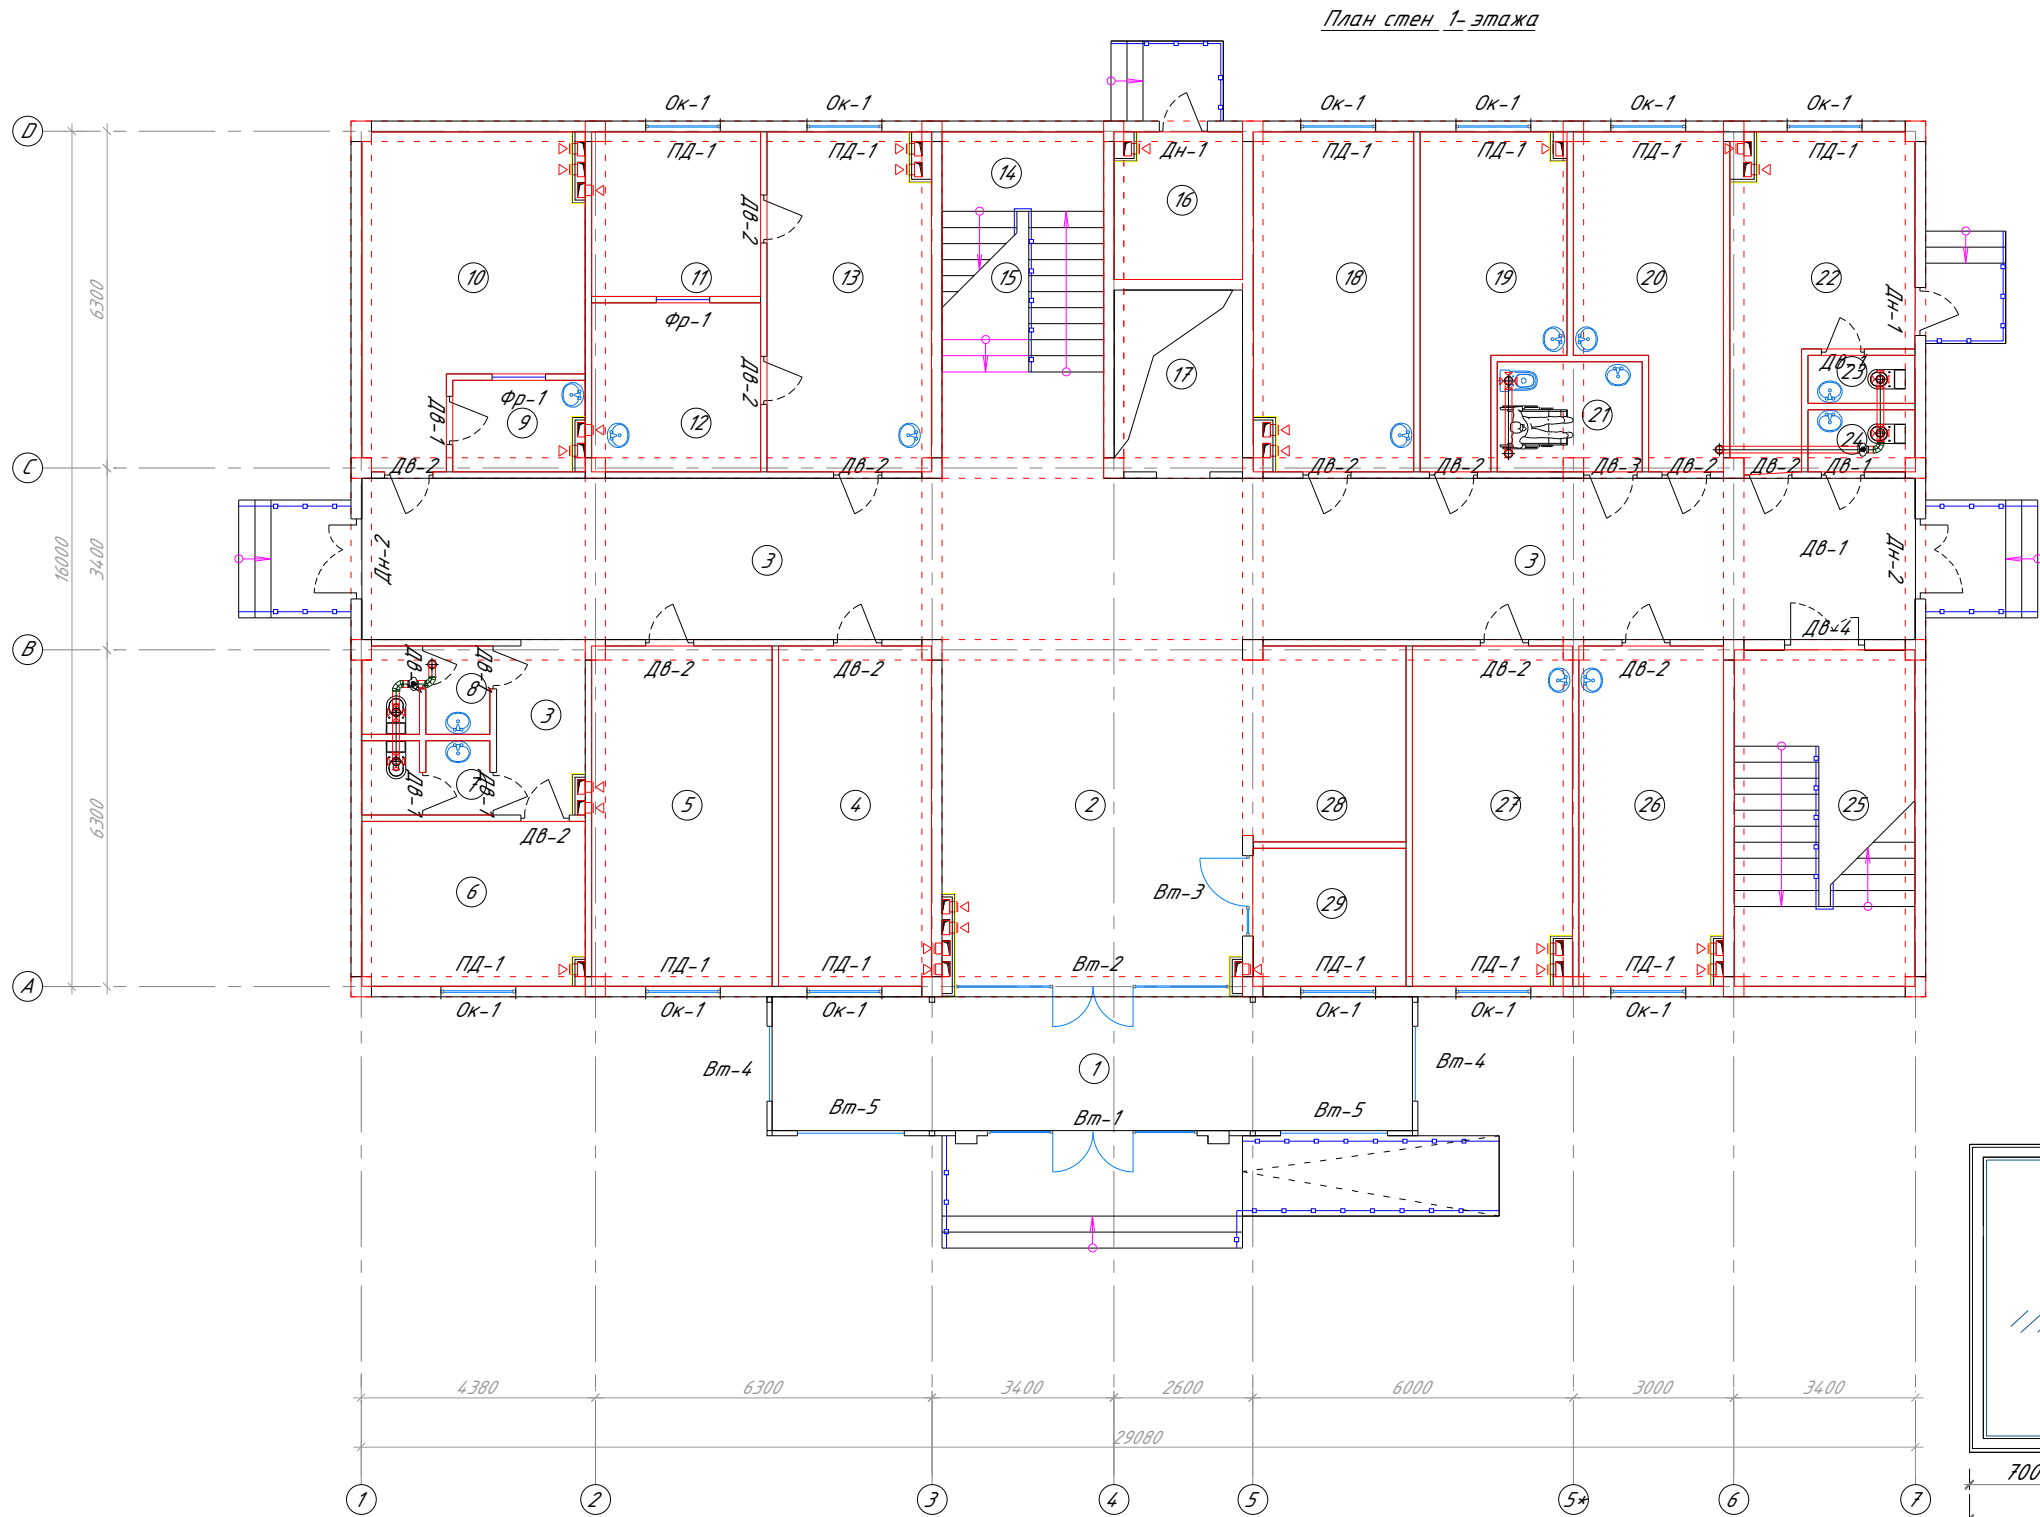


Поз.	Обозначение	Наименование	Кол.	Масса, ед., кг	Примечание
Оконных блоков					
Ок-1	Общие технические условия оконных блоков по межгосударственный стандарта ГОСТ 23166-99 из пластик (ПВХ)	Окна 1.4-1.7(н)	12	2.38	28.6
ПД-1		Подоконных доски 0.3-1.5	12	1.5	18 п.м
Фрамуги					
Фр-1	Общие технические условия оконных блоков по межгосударственный стандарта ГОСТ 23166-99 из пластик (ПВХ)	Фрамуга 1.0-0.9(н)	2	0.9	1.8
ПД-1		Подоконных доски 0.3-1.1	2	1.1	2.2 п.м
Дверные блоки					
ДВ-1	Алюминиевые по РСТУз 700-96	Двер ДО 0.8-2.1(н)	7	1.68	11.76
ДВ-2	МДФ по РСТУз 700-96	Двер ДО 0.9-2.1(н)	13	1.89	24.6
ДВ-3	МДФ по РСТУз 700-96	Двер ДО 1.0-2.1(н)	1	2.1	2.1
ДВ-4	Алюминиевые по РСТУз 700-96	Двер ДО 1.5-2.1(н)	1	2.1	2.1
ДН-1	Алюминиевые по РСТУз 700-96	Двер ДО 0.9-2.6(н)	2	2.34	4.68
ДН-2	Алюминиевые по РСТУз 700-96	Двер ДО 1.5-2.6(н)	2	3.9	7.8
Витражи					
В-1	Индивидуальные из стекло витринных витраж	Витраж 3.920 x 2.60 (н)	1	11.7	11.7
В-2	Индивидуальные из стекло витринных витраж	Витраж 5.120 x 2.60 (н)	1	13.8	13.8
В-3	Индивидуальные из стекло витринных витраж	Витраж 1.500 x 2.10 (н)	1	3.15	3.15
В-4	Индивидуальные из стекло витринных витраж	Витраж 1.400 x 2.60 (н)	2	3.64	7.3
В-5	Индивидуальные из стекло витринных витраж	Витраж 2.000 x 2.60 (н)	2	5.2	10.4

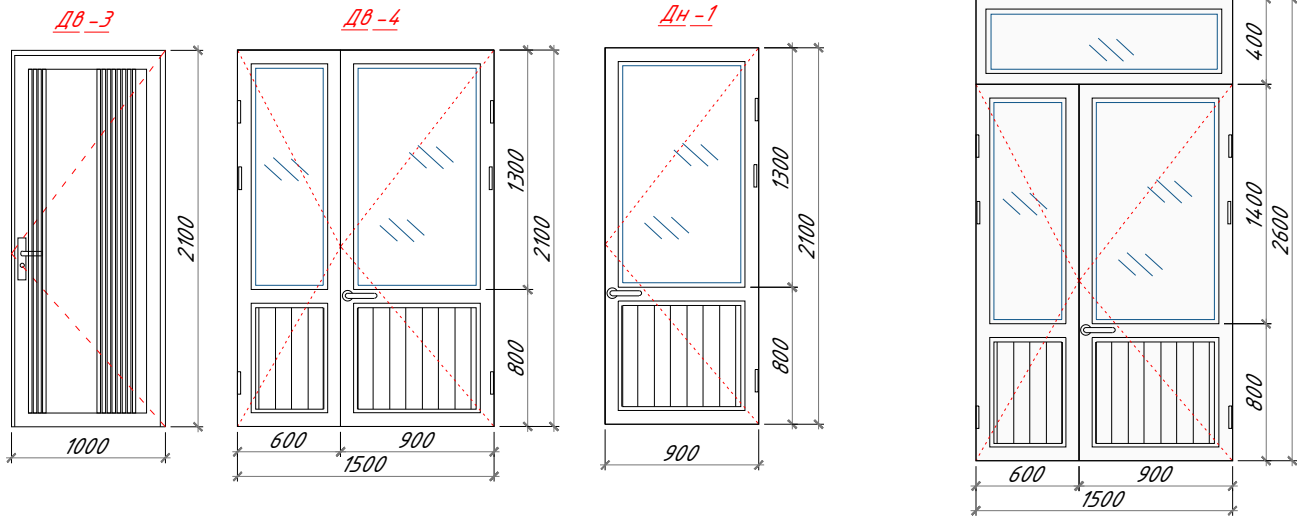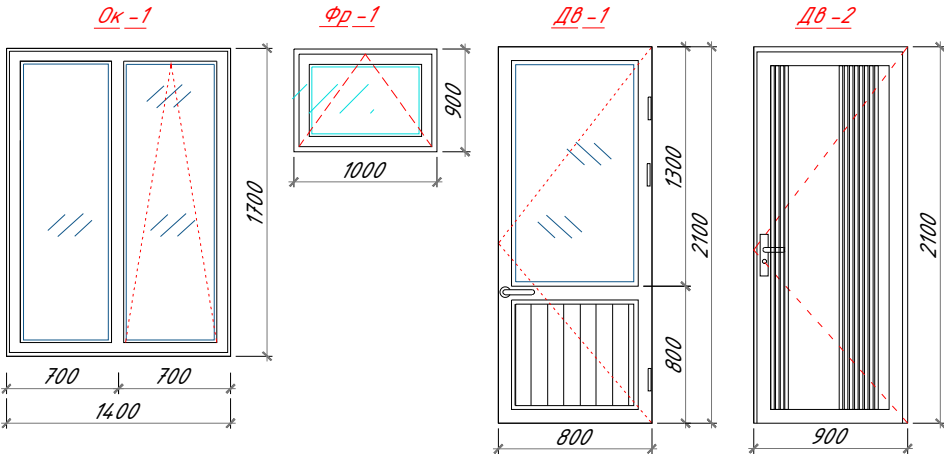

						Заказчик: Тошкент вилоят хокимлиги "Ягона буюртмачи хизмати" ДУК			АР		
						Охангарон шаҳар "Нағайқўрғон" МФИда 180 қатновли оилавий поликлиника биносини қўриш (2-тип ОП)					
Изм.	Қол.уч.	Лист	№доку	Подпись	Дата						
ГАП	Шератов М.					180 қатновли оилавий поликлиника биноси			Стадий	Лист	Листов
ГИП	Савранов С.								РП	23	30
Исполнитель	Савранов С.					План стен 1-этажа Оконные блоки. Дверные блоки.			Designer: 	ООО "YANGI ZAMON PROJEKT"	
Норма кон.	Лапасов Ж										

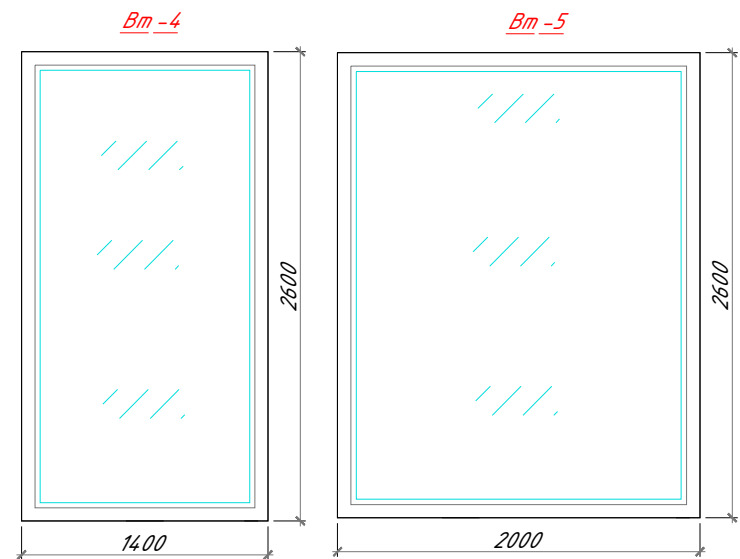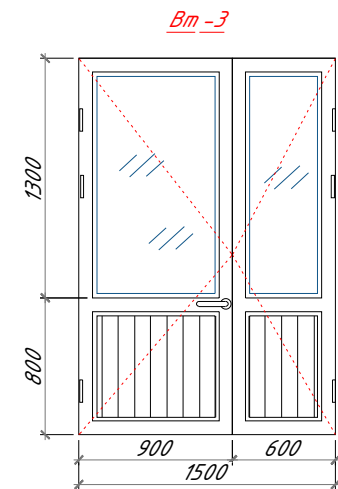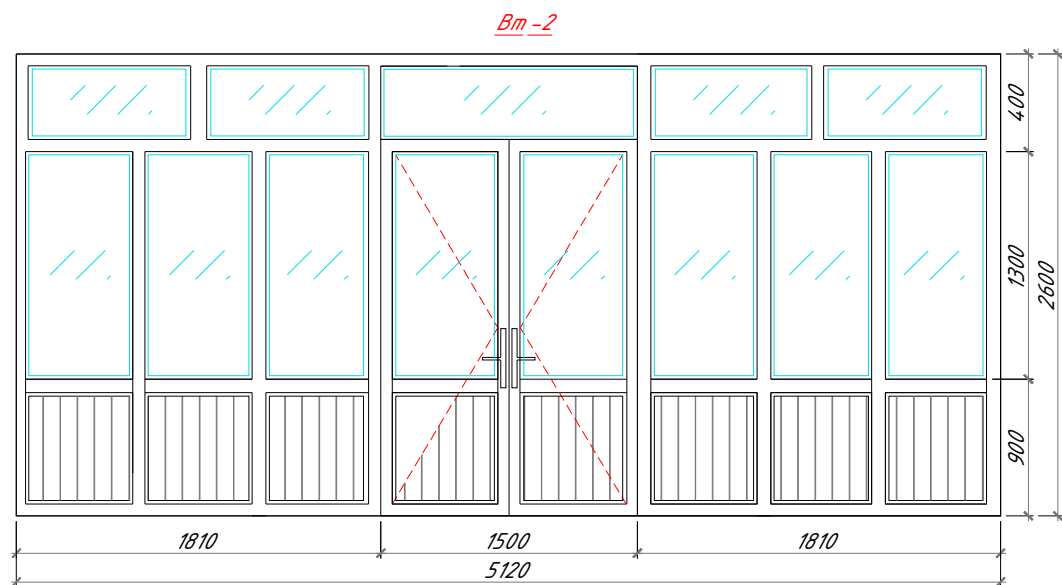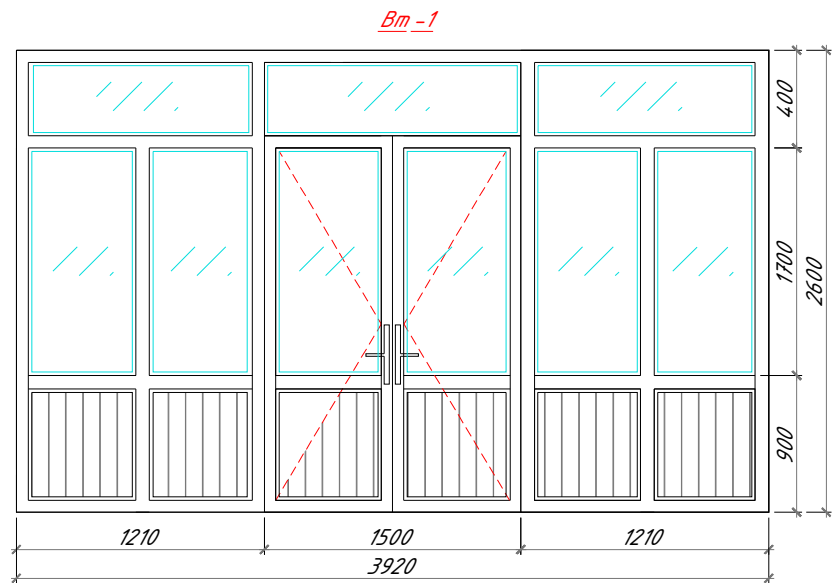

ДОВОДЧИК ДВЕРНОЙ 3 шт

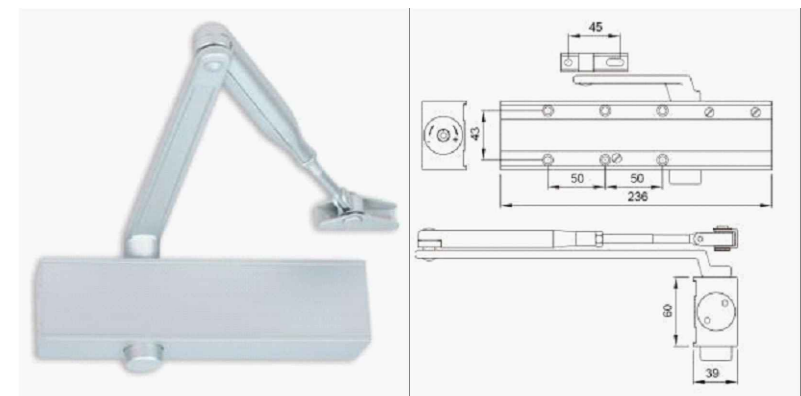


Примечание :

1. Все наружные оконные и дверные блоки со двойной стеклопакетами .
2. При установке оконных и дверных блоков, витражей щели заполнить монтажной пеной .
3. Окна выполнить с открывающимися много функциональный .
4. Двери выполнить с замками .
5. Дверные блоки и витражи – без порога
6. Двери лестничной клетки, ведущие в общие коридоры должны иметь приспособления для само закрывания и уплотнения в притворах и не должны иметь запоров, препятствующих их открыванию без ключа .
7. Доводчик дверной типа Арес DC-06/150-M-S – 3 ком.
8. Заглушка для подоконника на одно окно 1 пары (2 шт)
9. Фирме изготовителю произвести контрольный обмер проемов .
10. Заполнение витражей и дверей – алюминиевая ламбрия .
11. Установка внутренних дверных блоков осуществляется без порога
12. Для учебных классов необходимо устроить стеклянную секцию дверей МДФ размером 200 x 700 мм .



						Заказчик: Тошкент вилоят ҳокимлиги "Ягона дуюртмачи хизмати" ДУК	АР		
						Охангарон шаҳар "Нағайқўрғон" МФИда 180 қатновли оилавий поликлиника диносини қўриш (2-тип ОП)			
Изм.	Қол.уч.	Лист	№рдақ	Подпись	Дата				
ГАП	Шератов М.					180 қатновли оилавий поликлиника диноси	Стадий	Лист	Листов
ГИП	Савранов С.						РП	24	30
Исполнитель	Савранов С.					План стен 1-этажа Витраж	 Designer: 000 "YANGI ZAMON PROJEKT"		
Норма кон.	Лапасов Ж								

План стен 2-этажа

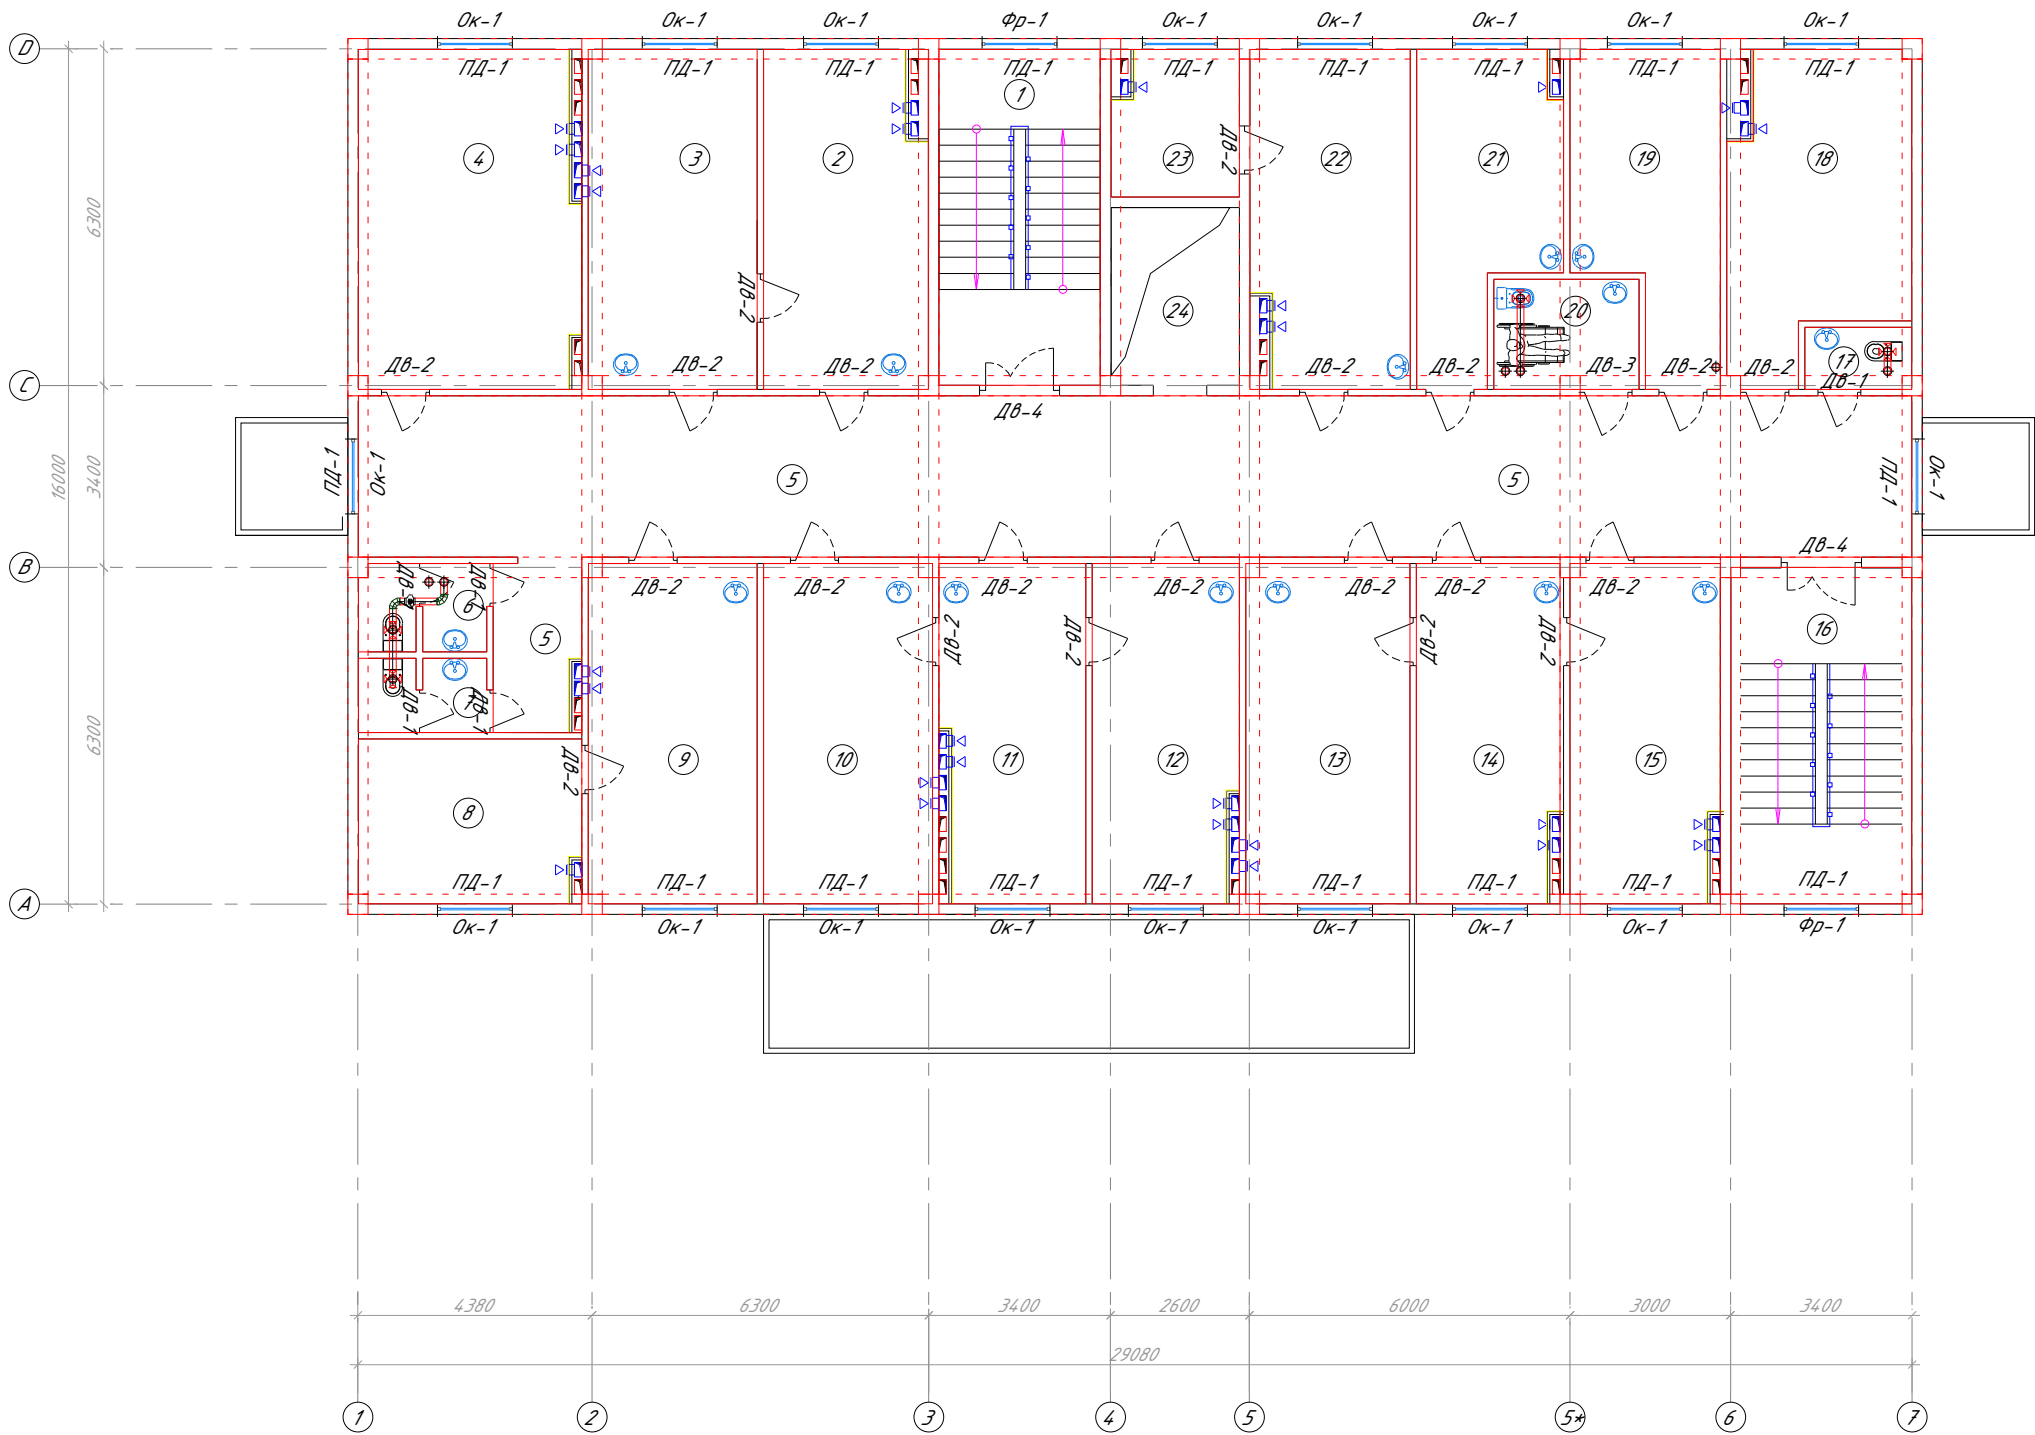


Спецификация элементов

Поз.	Обозначение	Наименование	Кол.	Масса, ед., кг	Примечание
Оконных блоков					
Ок-1	Общие технические условия оконных блоков по межгосударственный стандарта ГОСТ 23166-99 из пластик (ПВХ)	Окна 1.4-1.7(н)	18	2.38	42.84
ПД-1		Подоконных доски 0.3-1.5	20	1.5	30 п.м
Фрамуги					
Фр-1	Общие технические условия оконных блоков по межгосударственный стандарта ГОСТ 23166-99 из пластик (ПВХ)	Фрамуга 1.4-1.0(н)	2	1.4	2.8
ПД-1		Подоконных доски 0.3-1.5	2	1.5	3.0 п.м
Дверные блоки					
ДВ-1	Алюминиевые по РСТУз 700-96	Двер ДО 0.8-2.1(н)	5	1.68	8.4
ДВ-2	МДФ по РСТУз 700-96	Двер ДО 0.9-2.1(н)	21	1.89	39.7
ДВ-3	МДФ по РСТУз 700-96	Двер ДО 1.0-2.1(н)	1	2.1	2.1
ДВ-4	Алюминиевые по РСТУз 700-96	Двер ДО 1.5-2.4(н)	2	3.6	7.2

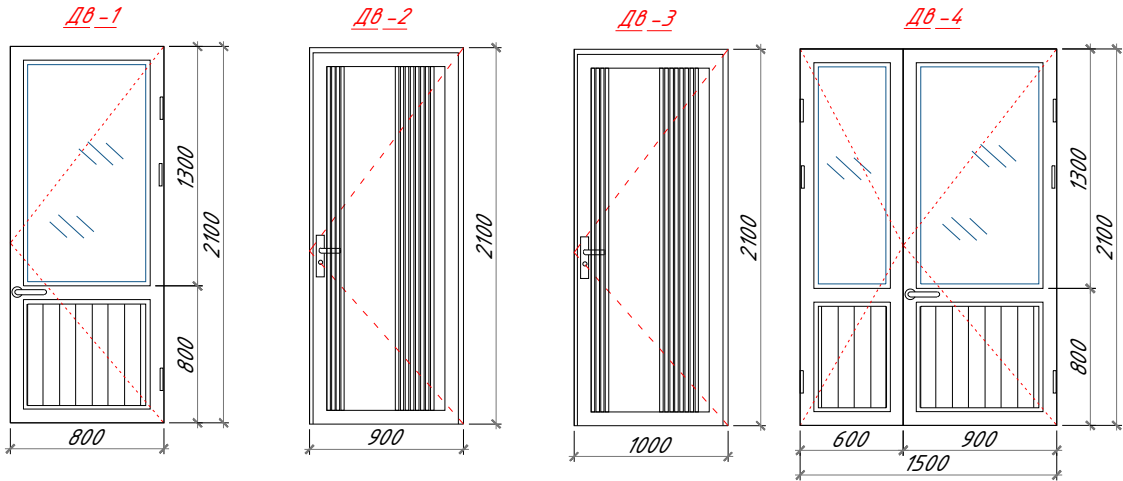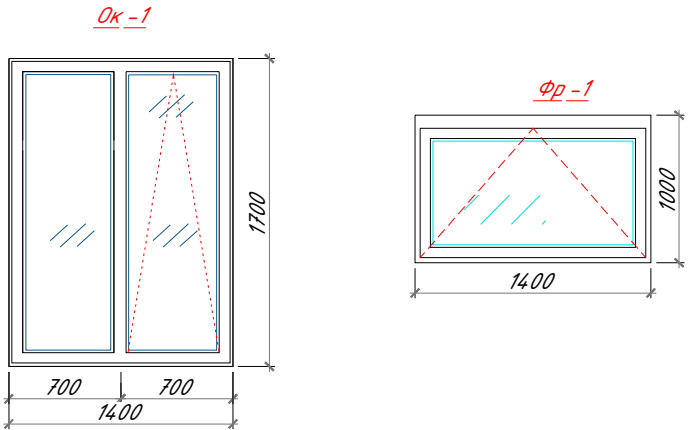







Заказчик: Тошкент вилоят хокимлиги "Ягона бўйртмачи хизмати" ДУК						АР
Охангарон шаҳар "Нағайқўрғон" МФИда 180 қатновли оилавий поликлиника биноси қўриш (2-тип ОП)						
Изм.	Қол.уч.	Лист	№рдоқ	Подпись	Дата	
ГАП	Шератов М.					180 қатновли оилавий поликлиника биноси
ГИП	Савранов С.					РП
Исполнитель	Савранов С.					Лист
Норма кон.	Лапасов Ж					Листов
План стен 2-этажа Оконные блоки. Дверные блоки.						000 "YANGI ZAMON PROJEKT"

План стен 3-этажа

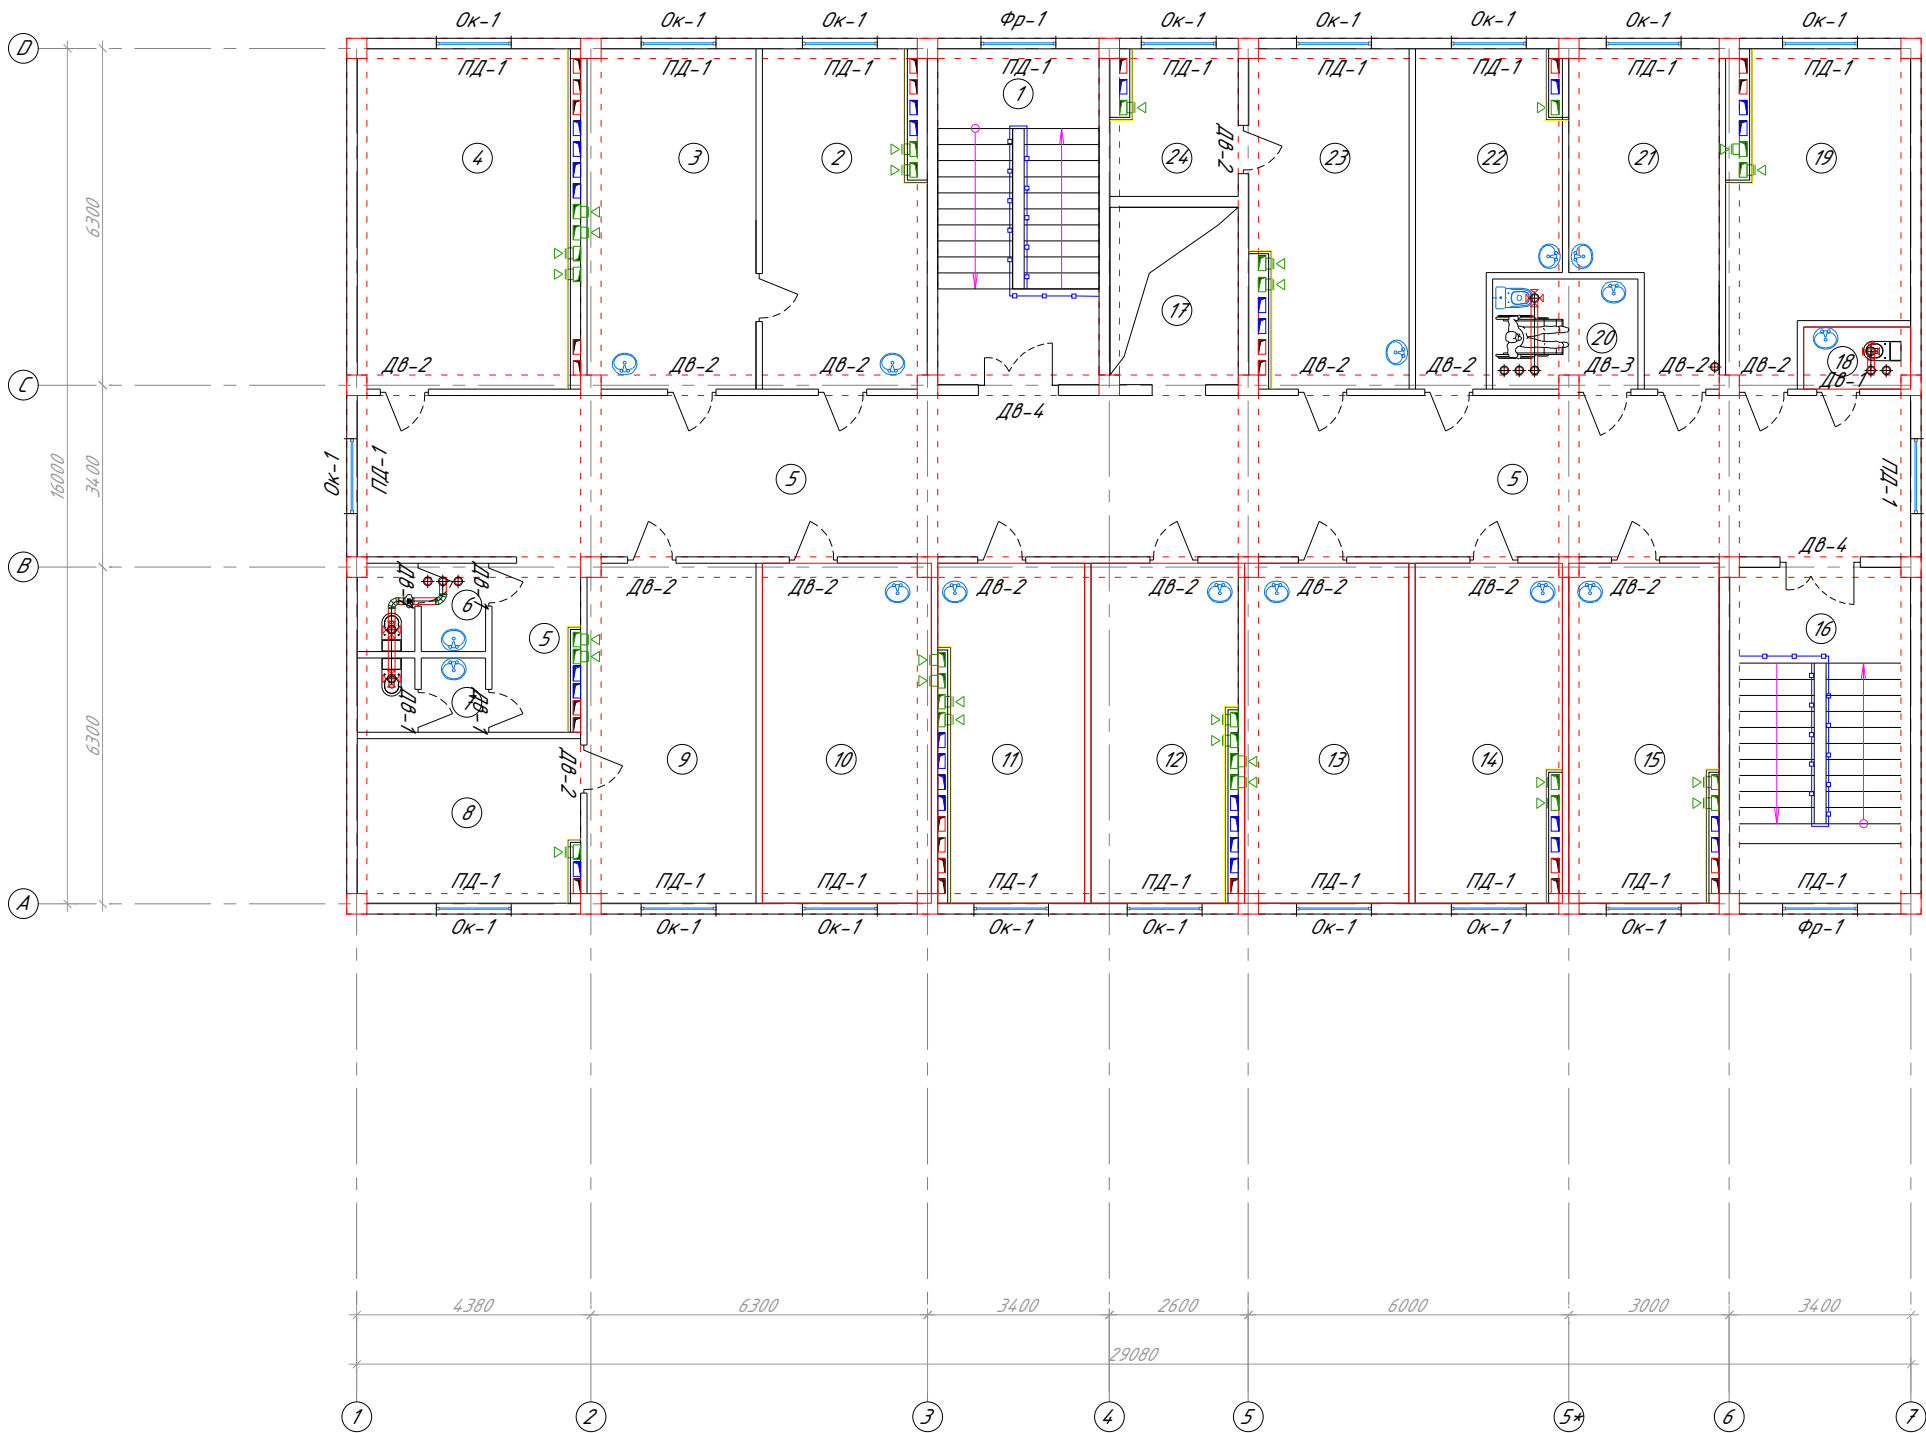



Спецификация элементов

Поз.	Обозначение	Наименование	Кол.	Масса, ед, кг	Примечание
		Оконных блоков			
Ок-1	Общие технические условия оконных блоков по межгосударственный стандарта ГОСТ 23166-99 из пластик (ПВХ)	Окна 1.4-1.7(н)	18	2.38	42.84
ПД-1		Подоконных доски 0.3-1.5	20	1.5	30 п.м
		Фрамуги			
Фр-1	Общие технические условия оконных блоков по межгосударственный стандарта ГОСТ 23166-99 из пластик (ПВХ)	Фрамуга 1.4-1.0(н)	2	1.4	2.8
ПД-1		Подоконных доски 0.3-1.5	2	1.5	3.0 п.м
		Дверные блоки			
Дв-1	Алюминиевые по РСТУз 700-96	Двер ДО 0.8-2.1(н)	5	1.68	8.4
Дв-2	МДФ по РСТУз 700-96	Двер ДО 0.9-2.1(н)	16	1.89	30.3
Дв-3	МДФ по РСТУз 700-96	Двер ДО 1.0-2.1(н)	1	2.1	2.1
Дв-4	Алюминиевые по РСТУз 700-96	Двер ДО 1.5-2.4(н)	2	3.6	7.2

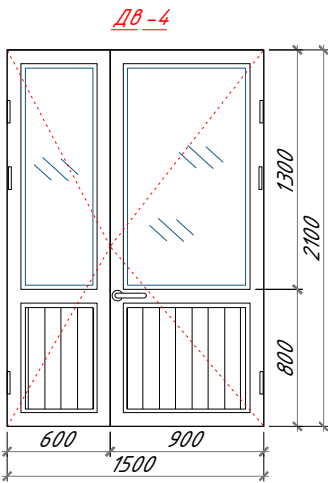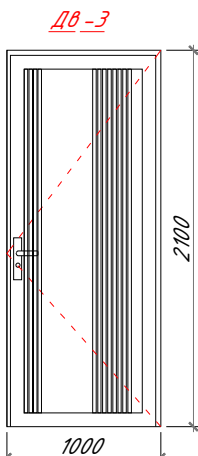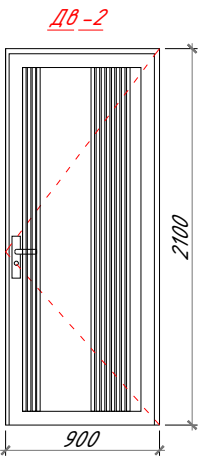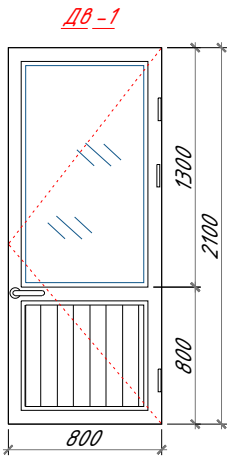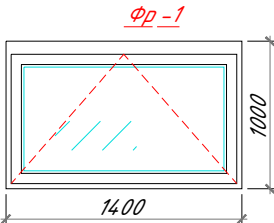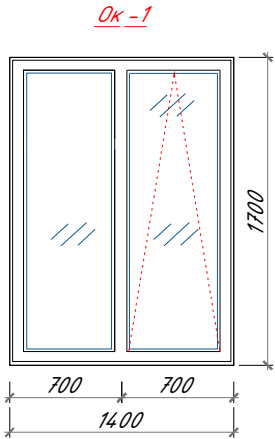

Заказчик: Тошкент вилоят хокимлиги "Ягона бўйртмачи хизмати" ДУК						АР
Охангарон шаҳар "Нағайқўрғон" МФИда 180 қатновли оилавий поликлиника биносини қўриш (2-тип ОП)						
Изм.	Кол.уч.	Лист	№ док.	Подпись	Дата	
ГАП	Шератов М.					
ГИП	Савранов С.					
Исполнитель	Савранов С.					
Норма кон.	Лапасов Ж					
180 қатновли оилавий поликлиника биноси						Стадий РП
План стен 3-этажа Оконные блоки. Дверные блоки.						Лист 26
000 "YANGI ZAMON PROJEKT"						Листов 30



План танбурный част

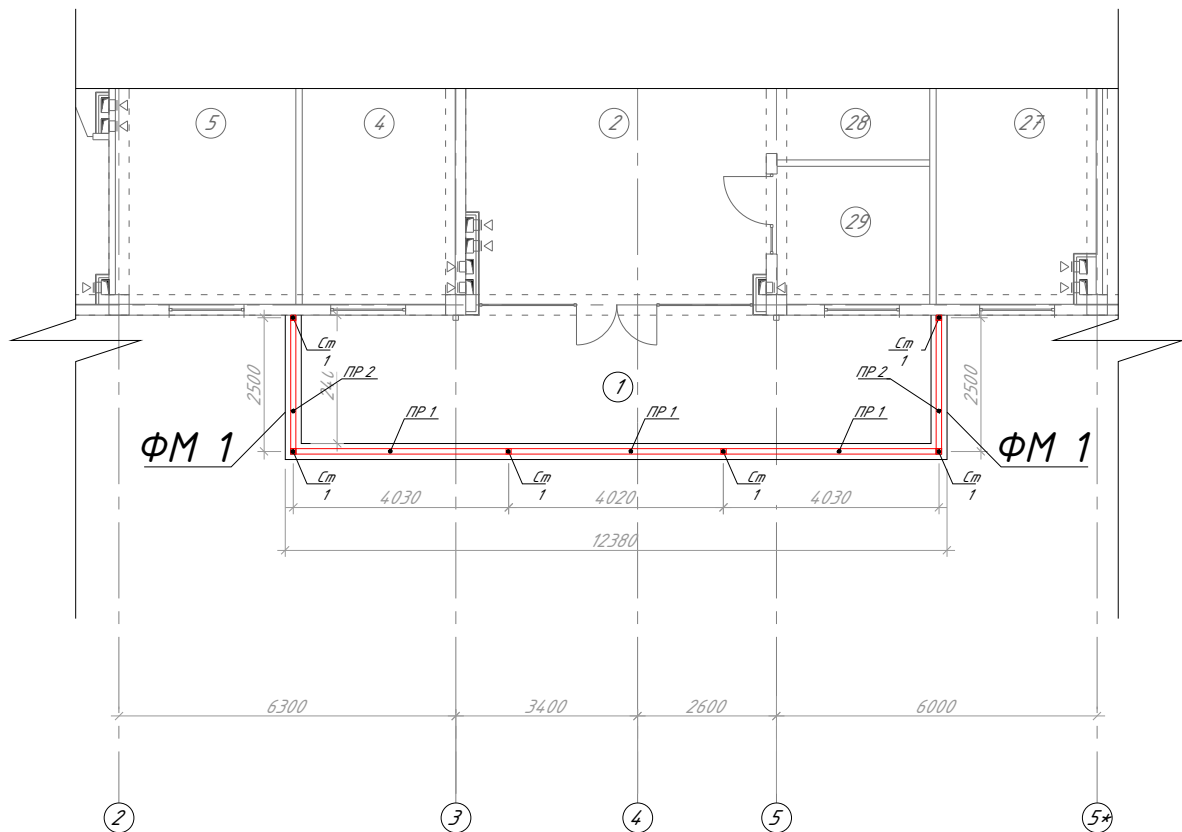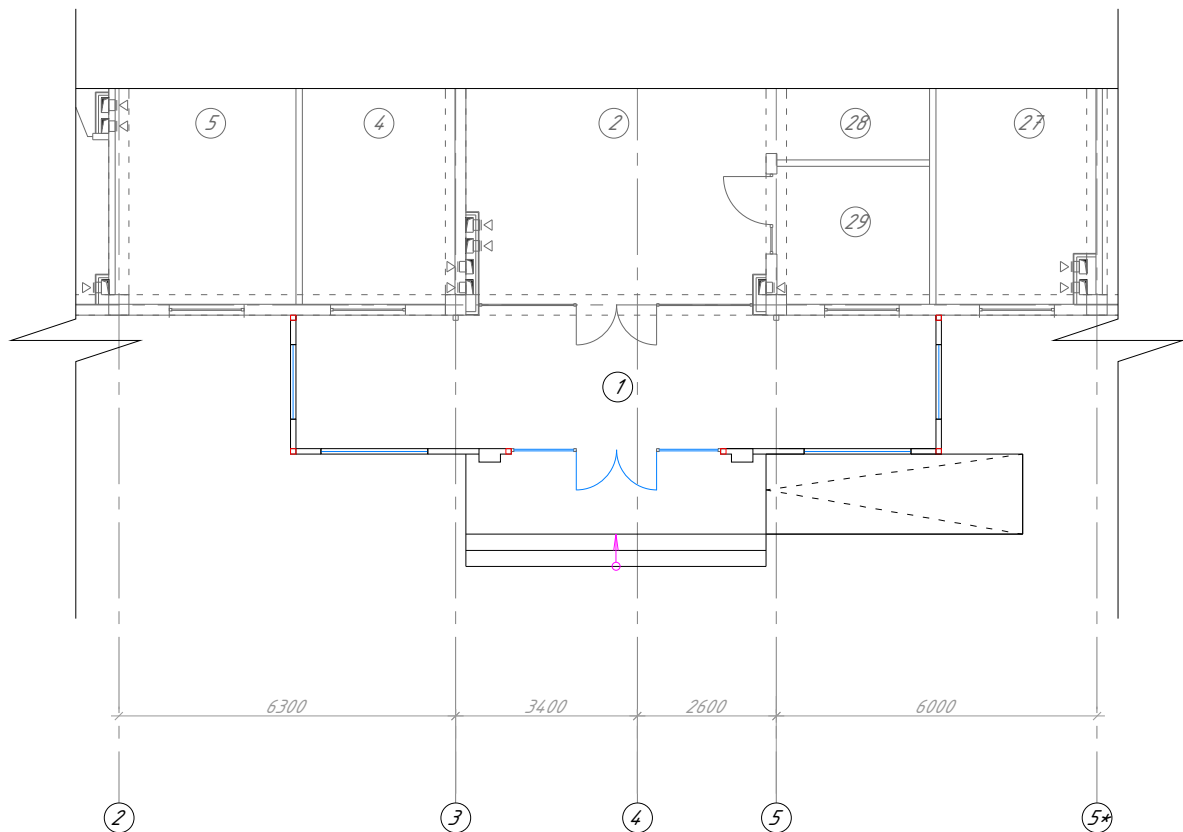


Спецификация элементов металлический карказ

№ поз.	Обозначение.	Наименование.	Длина, мм.	Кол. шт.	Масса, един, кг.	Масса, общ, кг.	Примечания.
Ст-1	ГОСТ 8639-82	Стойка □ 100x100x4	3,4 м	6	11.84	241.6	
ПР-1	ГОСТ 8639-82	Прогон □ 100x100x4	4.03 м	6	11.84	286.3	
ПР-2	ГОСТ 8639-82	Прогон □ 100x100x4	4.03 м	4	11.84	190.86	
Окраска металл. ГФ-021 с последующей окраской эмалью ПФ-115 .						24.2	


Спецификация элементов фундаментов				
Марка, поз.	Наименование	Кол. шт.	Масса, ед. кг	Примечание
	Ручная доработка			10.44 м³
	Обратная засыпка пазух фундаментов с уплотнением			3.47 м³
1	Ленточный фундамент (ФМ-1)			
	Бетон кл.В15			6.1 м³
	Гравий			0.87 м³
	Гидроизоляция			40 м²
2	Закладной детал	6		
1	Ф12AIII L=400	4	0.888	8.5248
2	Лист t=8 мм 150x50	1	62.8	8,4000

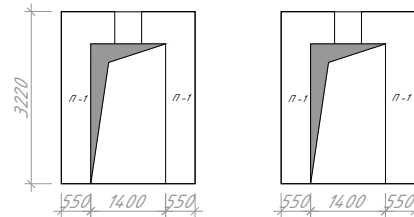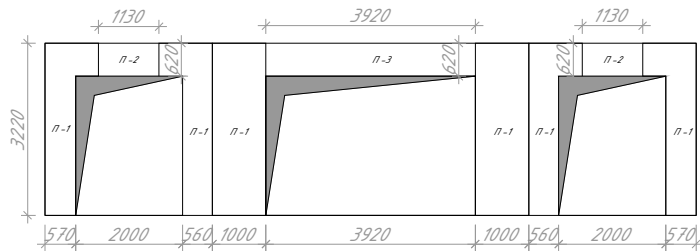

Разрез 1-1

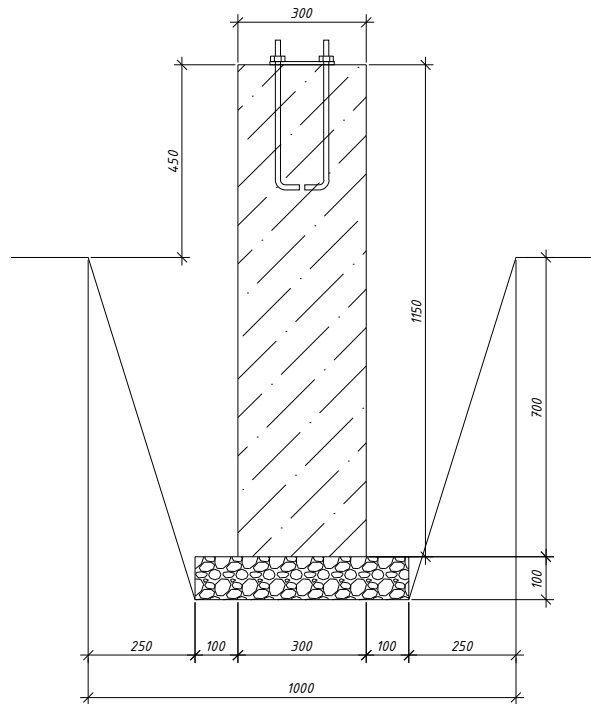

Закладной детал


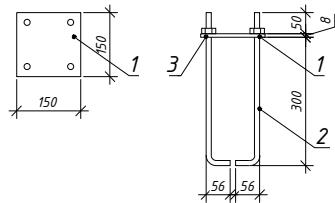


№	Обозначение	Наименование	Кол.	Площадь, м²	Вместимость, м³
1	Стойка □ 100x100x4	Стойка □ 100x100x4	6	11.84	241.6
2	Прогон □ 100x100x4	Прогон □ 100x100x4	6	11.84	286.3
3	Прогон □ 100x100x4	Прогон □ 100x100x4	4	11.84	190.86
4	Окраска металл. ГФ-021 с последующей окраской эмалью ПФ-115 .	Окраска металл. ГФ-021 с последующей окраской эмалью ПФ-115 .			24.2



						Заказчик: Тошкент вилоят хокимлиги "Ягона буюртмачи хизмати" ДУК			АР
						Охангарон шаҳар "Нағайқўрғон" МФЙда 180 қатновли оилавий поликлиника диносини қўриш (2-тип ОП)			
Изм.	Кол.уч.	Лист	№ док.	Подпись	Дата				
ГАП	Шератов М.					180 қатновли оилавий поликлиника диноси	Стадий	Лист	Листов
ГИП	Савранов С.						РП	27	30
Исполнитель	Савранов С.								
Норма кон.	Лапасов Ж					План танбурный част	Designer:  000 "YANGI ZAMON PROJEKT"		

План кровля тандура.


Козырек № 1.

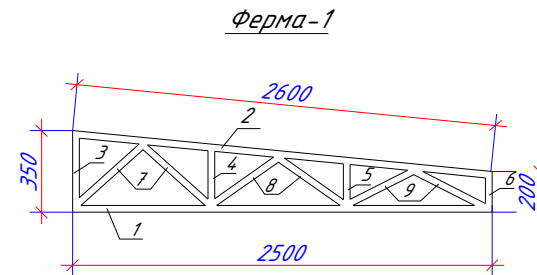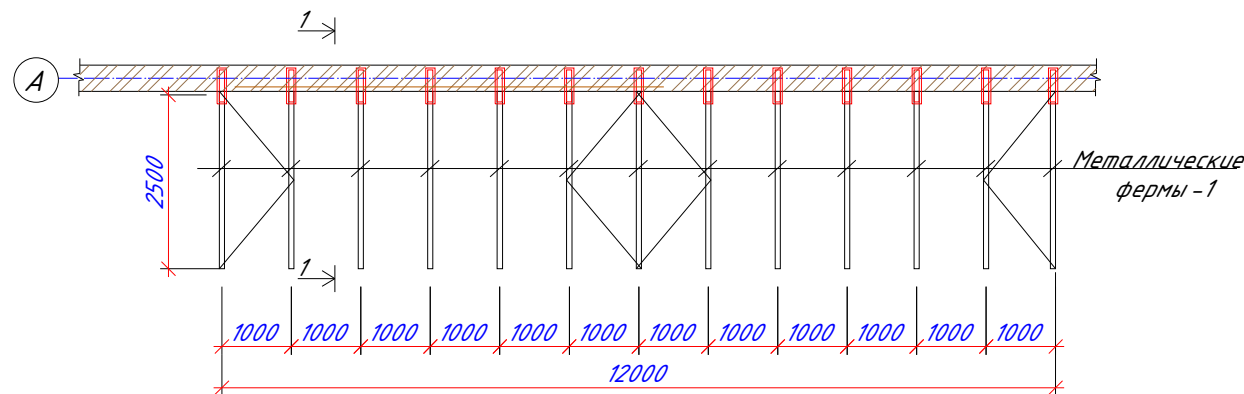

Геометрическая схема
фермы ФМ-1

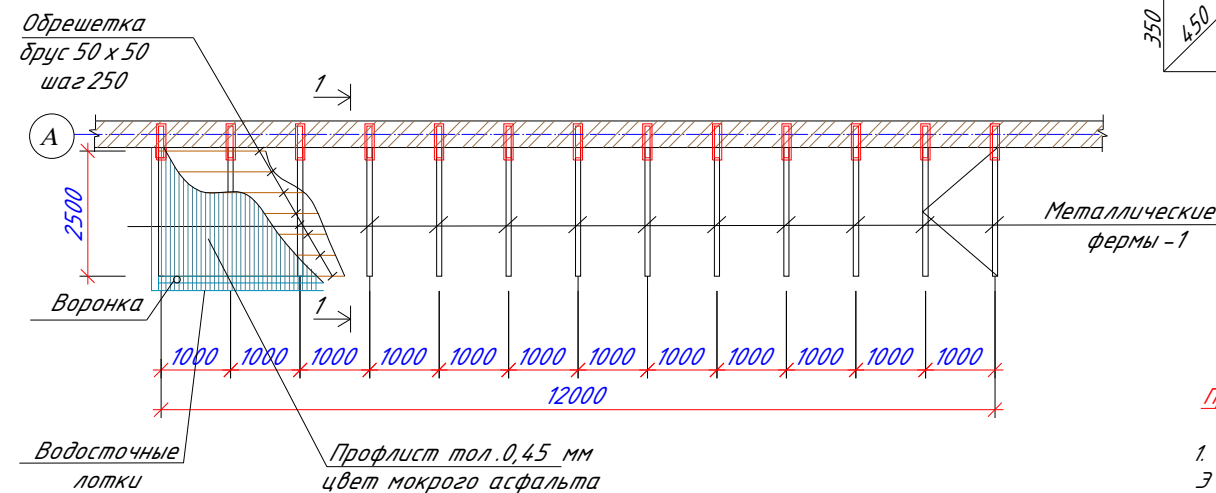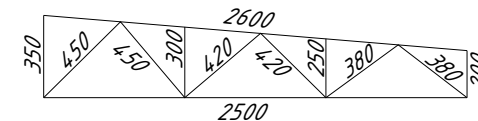

Разрез 1-1

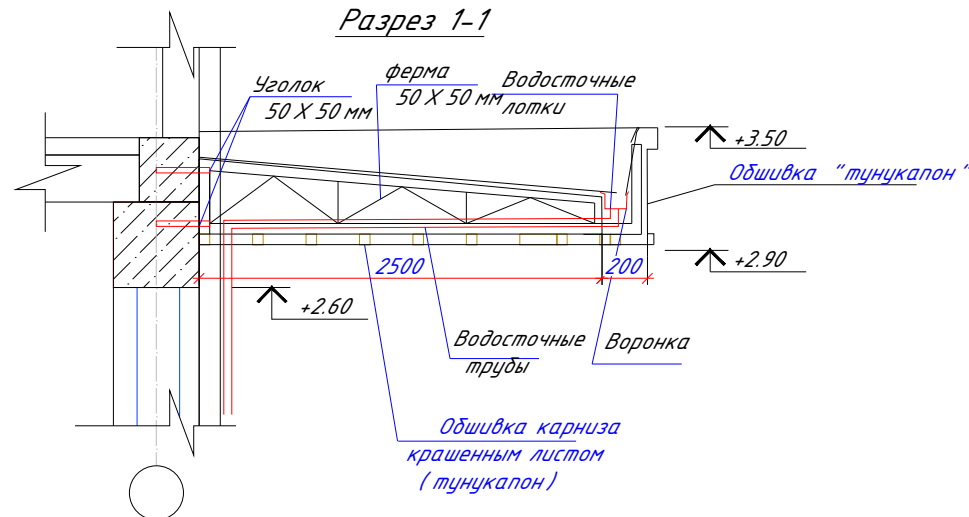





Примечание

1. Все соединения на сварке электродами Э-42 А,
сварные швы поперек проката
недопустимы
2. Металлоконструкции ферм покрыть
огнезащитными и
антикоррозийными составами. Все работы
производить
согласно требований действующих
нормативных документов.

Спецификация материалов.


Марка, поз.	Обозначение	Наименование	Кол. шт.	Масса, ед.кг	Примечание	
0		Металлические ферм-1	13			
1	ГОСТ 8509-93	Верхний пояс $\angle 50 \times 50 \times 5$ L=2500	1	3,77	122,53	кг
2	ГОСТ 8509-93	Нижний пояс $\angle 50 \times 50 \times 5$ L=2600	1	3,77	127,43	кг
3	ГОСТ 8509-93	Стойки $\angle 50 \times 50 \times 5$ L=350	1	3,77	17,15	кг
4	ГОСТ 8509-93	Стойки $\angle 50 \times 50 \times 5$ L=300	1	3,77	14,70	кг
5	ГОСТ 8509-93	Стойки $\angle 50 \times 50 \times 5$ L=250	1	3,77	12,25	кг
6	ГОСТ 8509-93	Стойки $\angle 50 \times 50 \times 5$ L=200	1	3,77	9,80	кг
7	ГОСТ 8509-93	Расскосы $\angle 50 \times 50 \times 5$ L=450	2	3,77	44,11	кг
8	ГОСТ 8509-93	Расскосы $\angle 50 \times 50 \times 5$ L=4200	2	3,77	411,68	кг
9	ГОСТ 8509-93	Расскосы $\angle 50 \times 50 \times 5$ L=380	2	3,77	37,25	кг
12	ГОСТ 103-2006	Косынки — 100х5 мм L=140	7	0,50	6,37	кг
13	ГОСТ 103-2006	Косынки — 150х5 мм L=350	4	2,00	36,40	кг
14	ГОСТ 103-2006	Связ $\angle 50 \times 50 \times 5$ L=1500	4	3,77	22,62	кг
0		всего	0	0,00	862,29	

Марка, поз.	Обозначение	Наименование	Кол. шт.	Масса, ед.кг	Примечание
Кровля козырка					
1	-//-	Обрешетка 50х50 $L=1.0$	-	0,30	м ³
2	См. лист	Профлист окрашенный t-0,45мм	-	30,00	м ²
3	-//-	Лотки из крашеного листа	-	12.2	м
4	-//-	Водосточные трубы из крашеного листа размерам 100х 100 мм	-	6.4	м
5	-//-	Колено	-	6,00	шт.
6	-//-	Воронки	-	2,0	шт.
Потолок козырка					
7	-//-	Обшивка карниза крашеным листом (тунукапон)	-	30,00	м ²
8	ГОСТ 8486-86*Е	Обрешетки под обшивку карниза $L=83.0$	1	0,21	м ³
Карниз козырка					
9		Обшивка карниза крашеным листом (тунукапон)		23,80	м ²

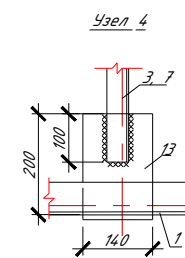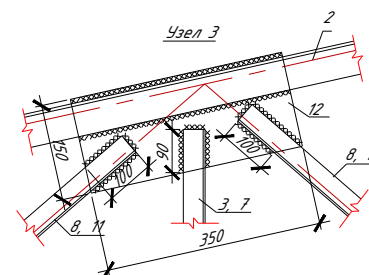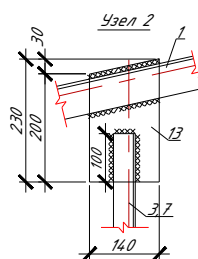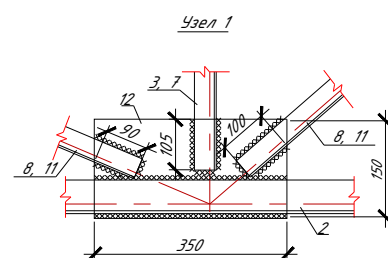


						Заказчик: Ташкент вилоят ҳокимлиги “Ягона буюртмачи хизмати” ДУК	AP
						Охангарон шаҳар “Нағайқўрған” МФЙда 180 қатновли оилавий поликлиника биносини қўриш (2-тип ОП)	
Изм.	Қол.уч.	Лист	№док	Подпись	Дата		
ГАП	Шератов М.	M Sheratov				180 қатновли оилавий поликлиника биноси	Стандий / Лист / Листов РП / 28 / 30
ГИП	Савранов С.	S Savranov					
Исполнитель	Савранов С.	S Savranov				План кровля танбура.	Designer:  000 “YANGI ZAMON PROJEKT”
Норма кон.	Лапасов Ж	J Lapasov					

Крыльцо и пандус №1

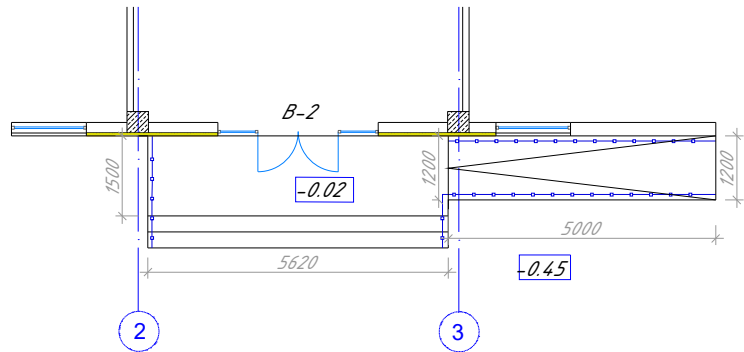


сеч. 1-1.

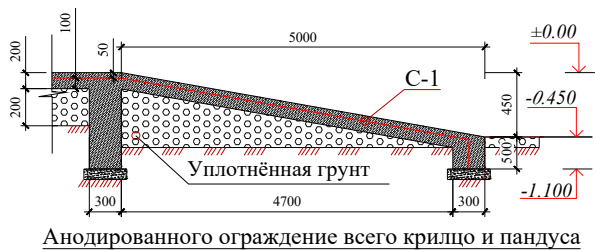


Анодированного ограждение всего крыльцо и пандуса


Крыльцо Кр-2 2 шт

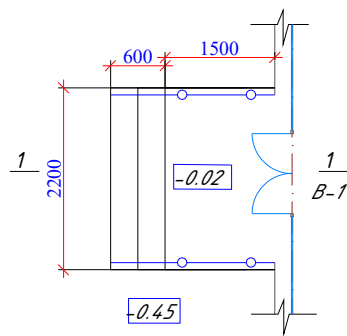


сеч. 2-2.

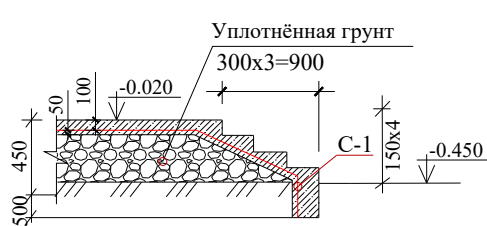



Крыльцо Кр-3 2 шт

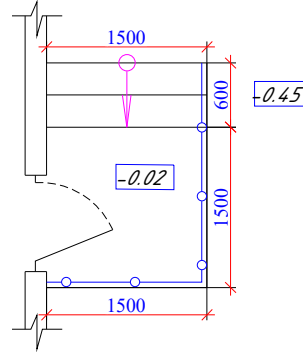

Узел Б

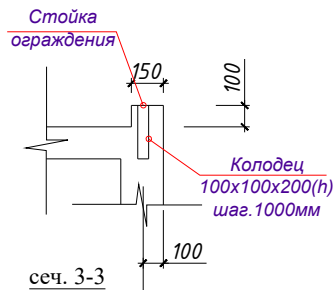

сеч. 3-3

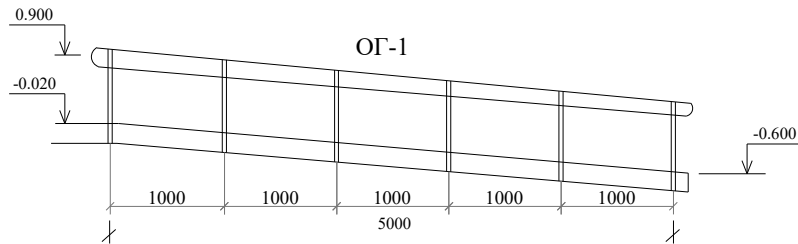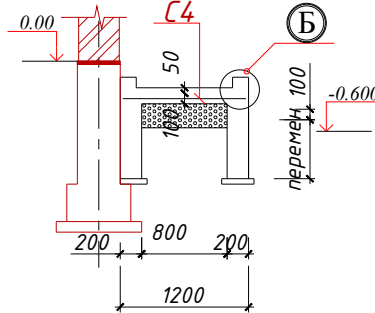


Примечание:

- Данный лист смотреть совместно с листом АС ____.
- Под пандуса крыльцо выполнить подготовку из смеси грунт и гравия с тщательным уплотнением до оптимальной влажность толщиной 60 мм.
- При бетонирований крылец пандуса заложить стойки ограждения согласно чертежам АС ____.


Спецификация материалов

№	Обозна-чение	Наименование	Кол	Масса	Приме-чание
1	-	Тр ϕ -50 толщ. 3 L= 1,0 м	18,5		18,5 м
2	-	Тр ϕ -50 толщ. 3 L= 0,9 м	16		14,4 м
3	-	Тр ϕ -30 толщ. 2 L= 1,0 м	16,8		16,8 м
4	-	Тр ϕ -20 толщ. 1,5 L= 0,63 м	42		26,46 м
5		Декоративный элемент ϕ -75 толщ. 1 h= 0,06 м	16		16,0 шт
		Итого			

Ограждения

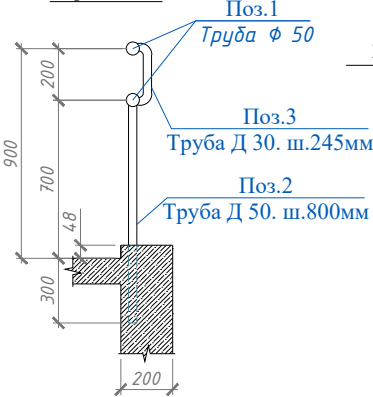

"Б" Узел

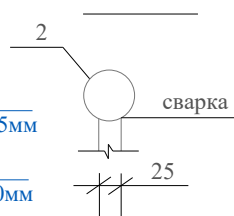

Заказчик: Тошкент вилоят хокимлиги "Ягона бўйртмачи хизмати" ДУК						АР
Охангарон шаҳар "Нағайқўрғон" МФИда 180 қатновли оилавий поликлиника биносини қўриш (2-тип ОП)						
Изм.	Кол.уч.	Лист	№эдак	Подпись	Дата	
ГАП	Шератов М.					
ГИП	Савранов С.					
Исполнитель	Савранов С.					
Норма кон.	Лапасов Ж					
180 қатновли оилавий поликлиника биноси						Стадий РП
Крыльцо и пандус №1						Лист 29
000 "YANGI ZAMON PROJEKT"						Листов 30

Козырек лексан Кз-2 4 шт.



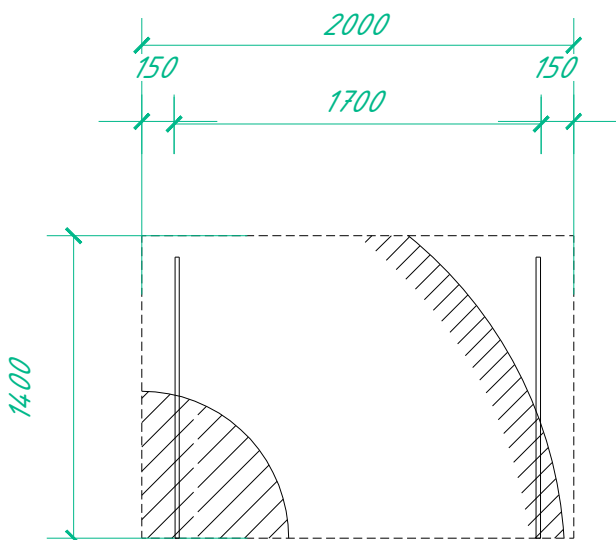



Схема каркаса козырька

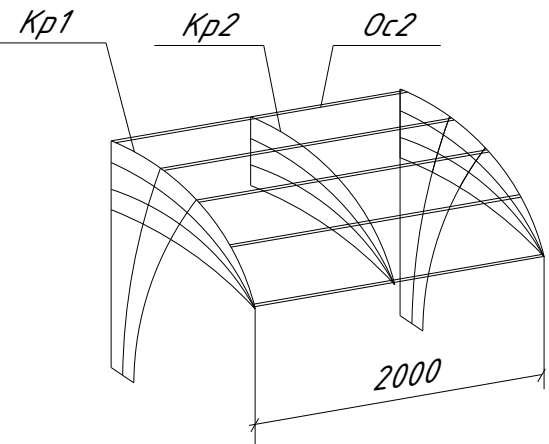

Кронштейн средний

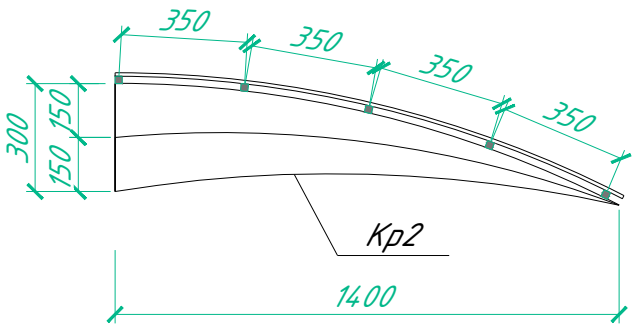

Кронштейн боковой

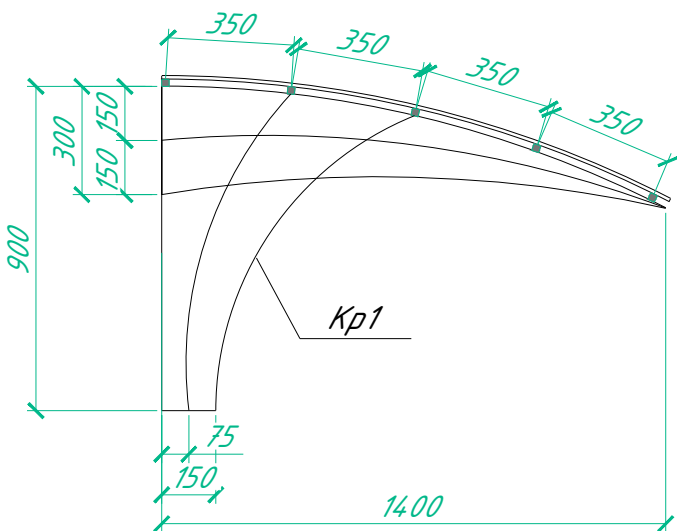

Примечание

- 1. Сварку вести электродами типа Э-42 А, высота шва принять по
- 2. толщине свариваемых элементов по длине касания.
- 3. Металлические элементы зачистить от ржавчины металлической щеткой, покрасить нитроэмалью черного цвета.
- 4. В проекте рисунок элемента козырька над входами даны условно, выполнить по согласованию с заказчиком и проектной организации.

Спецификация материалов на козырьки К-1

Поз.	Обозначение	Наименование	Кол.	Масса ед.кг	Приме- чание
Козырек К-2 1шт 2000х1400					
Кр1	ГОСТ 2591-88	■ 20 Лобщ-7400мм	2	23,20	46,40кг
Ос2	ГОСТ 2591-88	■ 20 Лобщ-2000мм	5	6,28	31,40кг
		-Профлист окрашенный t-0,45мм			2,93м2
З/д	ГОСТ 103-76	__100х100х4	4	0,314	1,25кг
Сварные швы зачистить изделие огрунтовать и окрасить нитроэмалью за 2 раза=1,25м2					
Заказчик: Тошкент вилоят хокимлиги "Ягона дуюртмачи хизмати" ДУК						АР
Охангарон шахар "Нағайқўрғон" МФЙда 180 қатновли оилавий поликлиника диносини қўриш (2-тип ОП)						
Изм.	Кол.уч.	Лист	№докум.	Подпись	Дата	
ГАП	Шератов М.					
ГИП	Савранов С.					
Исполнитель	Савранов С.					
Норма кон.						Лапасов Ж
180 қатновли оилавий поликлиника диноси						Стадий РП
Козырок №2-4						Лист 30
000 "YANGI ZAMON PROJEKT"						Листов 30