

ВЕДОМОСТЬ ЧЕРТЕЖЕЙ ОСНОВНОГО КОМПЛЕКТА

Лист	НАИМЕНОВАНИЕ	ПРИМЕЧ.
1	Общие данные	ОД-1
2	Ворота металлическая решетчатая с калиткой 2 шт	АС-1
3	Металический ограждения / Фасад. Ведомость объемов работ. Спецификация.	АС-2
4	Глухой ограждения 60м (Еврозабор)	АС-3
5	План траншей (Еврозабор)	АС-4

Ведомость ссылочных и прилагаемых документов

Лист	Наименование	Примечание
	Ссылочные документы	
КМК 2.08.06-97	Санитария-эпидемиология стансиялар	
КМК 2.08.02-09*	Общественные здания и сооружения.	
ШНК 2.01.02-04	Пожарная безопасность зданий и сооружений.	

АРХИТЕКТУРНО-ПЛАНИРОВОЧНАБЕ РЕШЕНИЯ.


В генеральном плане размещены проектируемый учебный блок и вспомогательные здания.
Для создания наиболее благоприятных микроклиматических условий предусмотрено максимальное озеленение; зеленые насаждения и деревья поливаются проточной водой через арыки. Генеральный план разрабатывается на основе топографической съемки.

ХАРАКТЕРИСТИКА СТРОИТЕЛЬНОЙ ПЛОЩАДКИ

Климатическая зона — IV
Расчётная температура наружного воздуха — (–13,0 °C)
Нормативная ветровая нагрузка — 45 кгс/м²
Нормативная снеговая нагрузка — 50 кгс/м²
Сейсмичность — 7 баллов

						Заказчик: Тошкент вилоят хокимлиги "Ягона буюртмачи хизмати" ДУК	МАФ
						Охангарон шахар "Нағайқўрғон" МФЙда 180 қатновли оилавий поликлиника диносини қўриш (2-тип ОП)	
Изм.	Кол.уч	Лист	№док.	Подпись	Дата		
						Ажурная ворота с калеткой.	Стадий
ГАП		Шератов М.					РП
ГИП		Савранов С.					1
Исполнитель		Савранов С.					
						Общие данные	Designer: ООО "YANGI ZAMON PROJEKT"
Норма кон.		Лапасов Ж					ПРОЕКТ

Ворота металлическая решетчатая с калиткой 2 шт

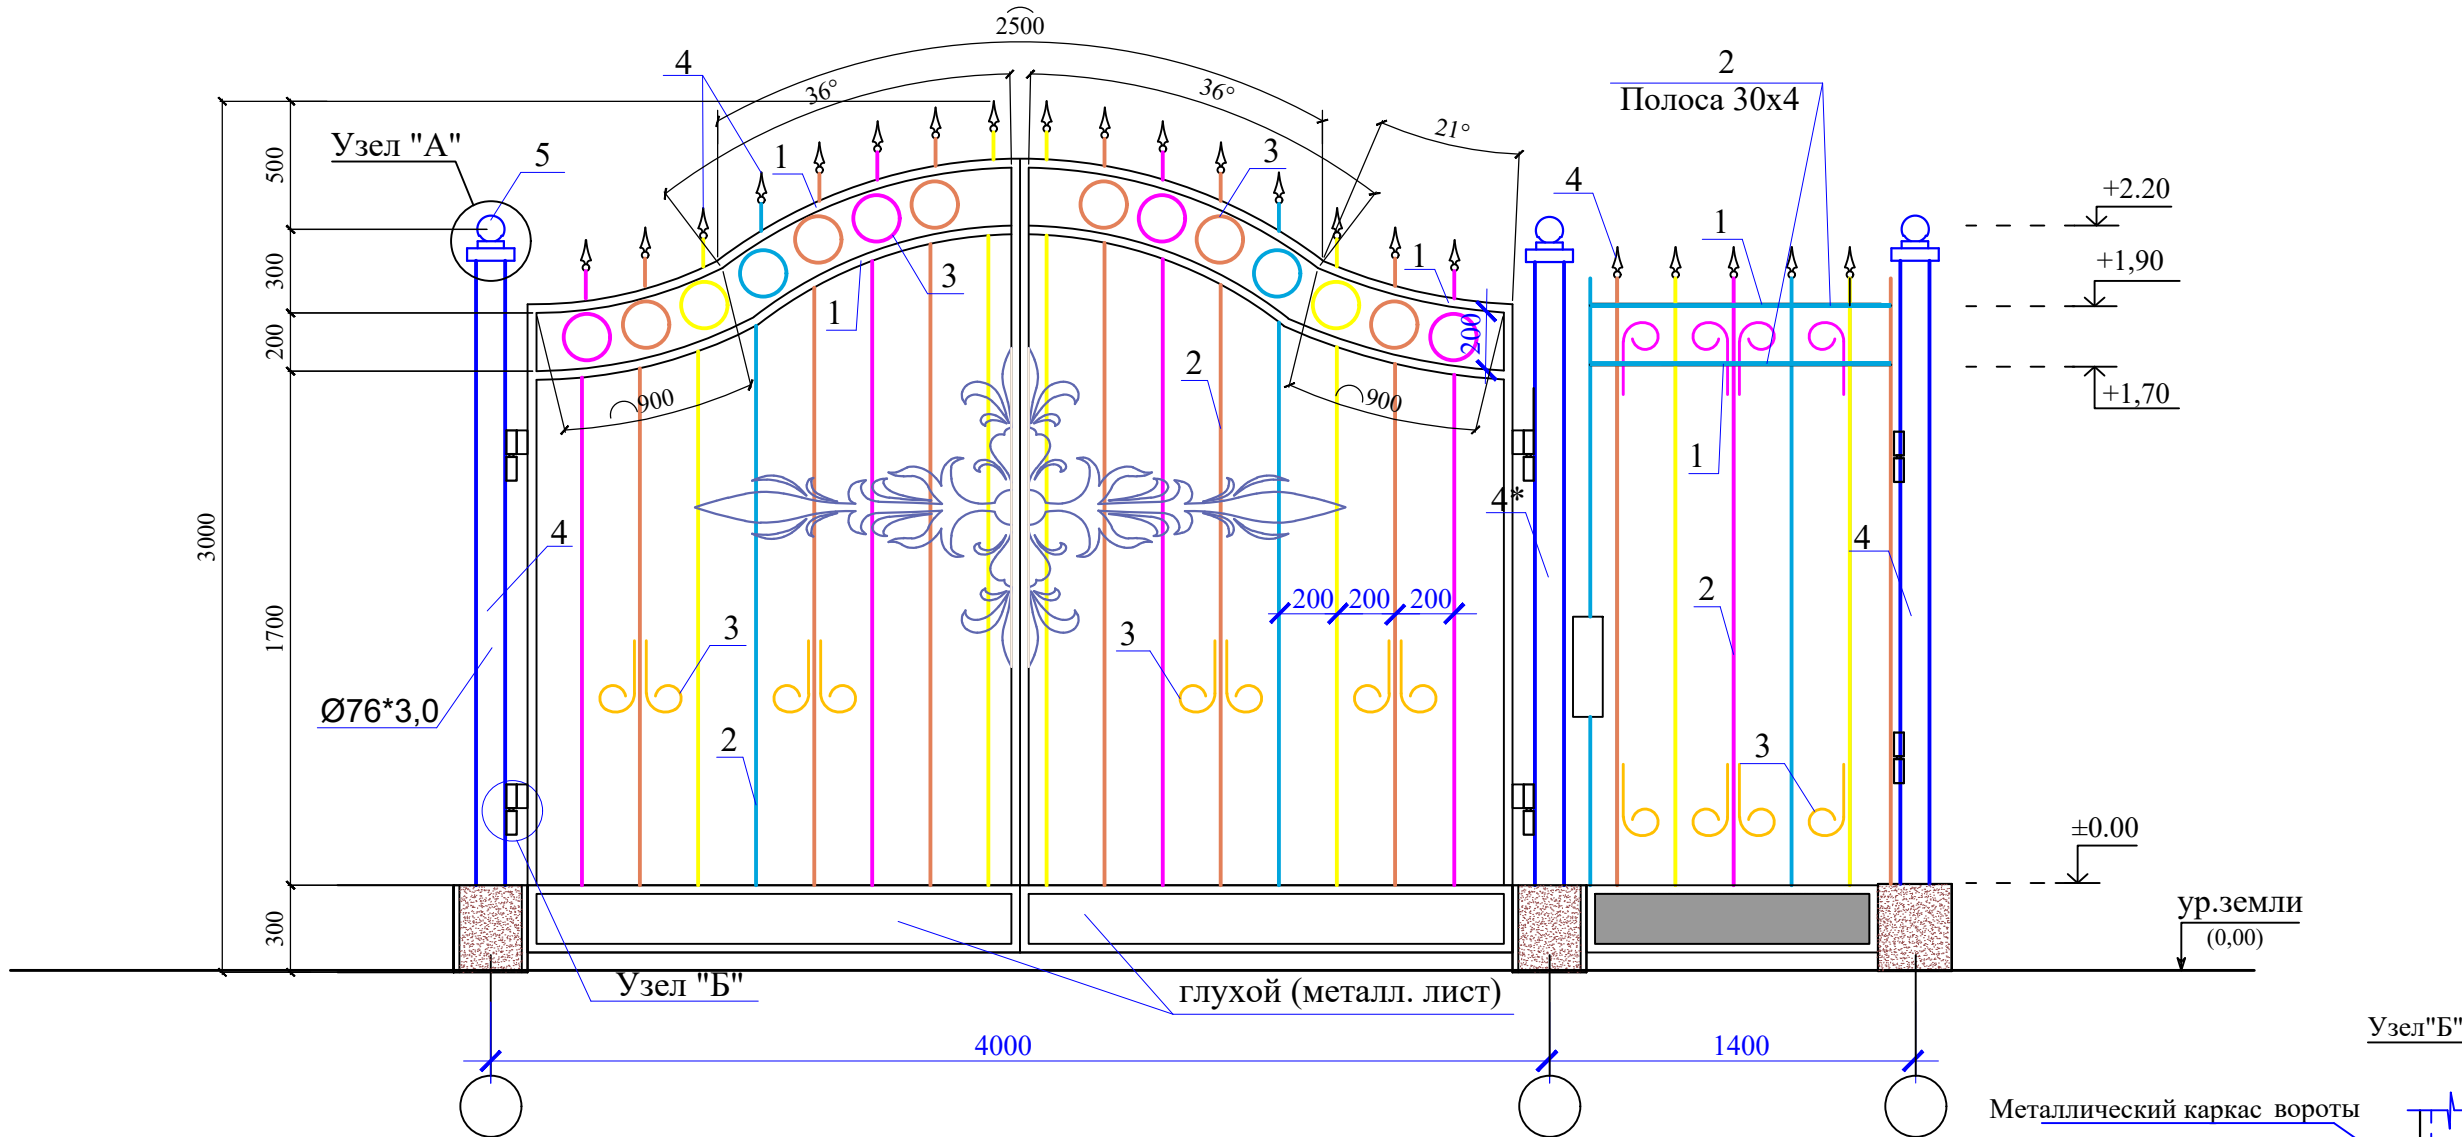


Спецификация.

Поз	Обозначение	Наименование	Кол.	Масса ед. м/кг.	Примечание.	Примечание.
Ворота металлическая						
П-1	ГОСТ 8639-82	40x20x3 L=2.200	8	2,42	42,6 кг	85,2 кг
П-2	ГОСТ 8639-82	20x20x2 L=2.250	24	1,075	58,05 кг	116,1 кг
П-3	ГОСТ 5781-82	Ø 8 А III L=0.400	56	0,395	8,848 кг	17,7 кг
П-4	ГОСТ 10704-91	Ø 89x5 L=2.50	2	10,35	51,75 кг	103,5 кг
		Металл. лист 1,900x0,250x3,5	2	8,79	8,36 кг	16,72 кг
Петли						
	ГОСТ 10704-91	Ø 32 L=0.300	4	1,9	1,14 кг	2,28 кг
	ГОСТ 11371-78	d1=20 d2=30 St=0,002	4	0,01	0,04 кг	0,08 кг
		Бетон кл. В 12,5			0,25 м³	0,5 м³
Калитка (1 шт)						
П-1	ГОСТ 8639-82	40x20x3 L=1.200	4	2,42	11,62 кг	23,24 кг
П-2	ГОСТ 8639-82	20x20x2 L=2.100	9	1,075	20,32 кг	40,64 кг
П-3	ГОСТ 5781-82	Ø 8 А III L=0.400	18	0,395	2,85 кг	5,7 кг
П-4	ГОСТ 10704-91	Ø 76x3,5 L=2.500	2	8,75	43,75 кг	87,5 кг
		Металл. лист 1,200x0,250x3,5	1	8,79	2,64 кг	5,28 кг
Петли						
	ГОСТ 10704-91	Ø 32 L=0.300	4	1,9	1,14 кг	2,28 кг
	ГОСТ 11371-78	d1=20 d2=30 St=0,002	4	0,01	0,04 кг	0,08 кг
		Бетон кл. В 12,5			0,42 м³	0,84 м³

- Примечание:
- Монолитные бетонные фундаменты выполнить из бетона М-100
 - Основанием под фундаменты служит уплотненный с гравием грунт.
 - Все металлические конструкции окрасить масляной краской, для наружных работ за 2 раза.
 - Сварку элементов производить электродами Э42А.

						Заказчик: Тошкент вилоят хокимлиги "Ягона буюртмачи хизмати" ДУК			МАФ	
						Охангарон шаҳар "Нағайқўрғон" МФЙда 180 қатновли оилавий поликлиника диносини қўриш (2-тип ОП)				
Изм.	Кол.уч	Лист	№ док.	Подпись	Дата					
						Ажурная ворота с калеткой.		Стадиў	Лист	Листов
ГАП		Шератов М.						РП	2	
ГИП		Савранов С.				Ворота металлическая решетчатая с калиткой 2 шт		Designer:  ООО "YANGI ZAMON PROJEKT"		
Исполнитель		Савранов С.								
Норма кон.		Лапасов Ж								

Металический ограждения
Фасад

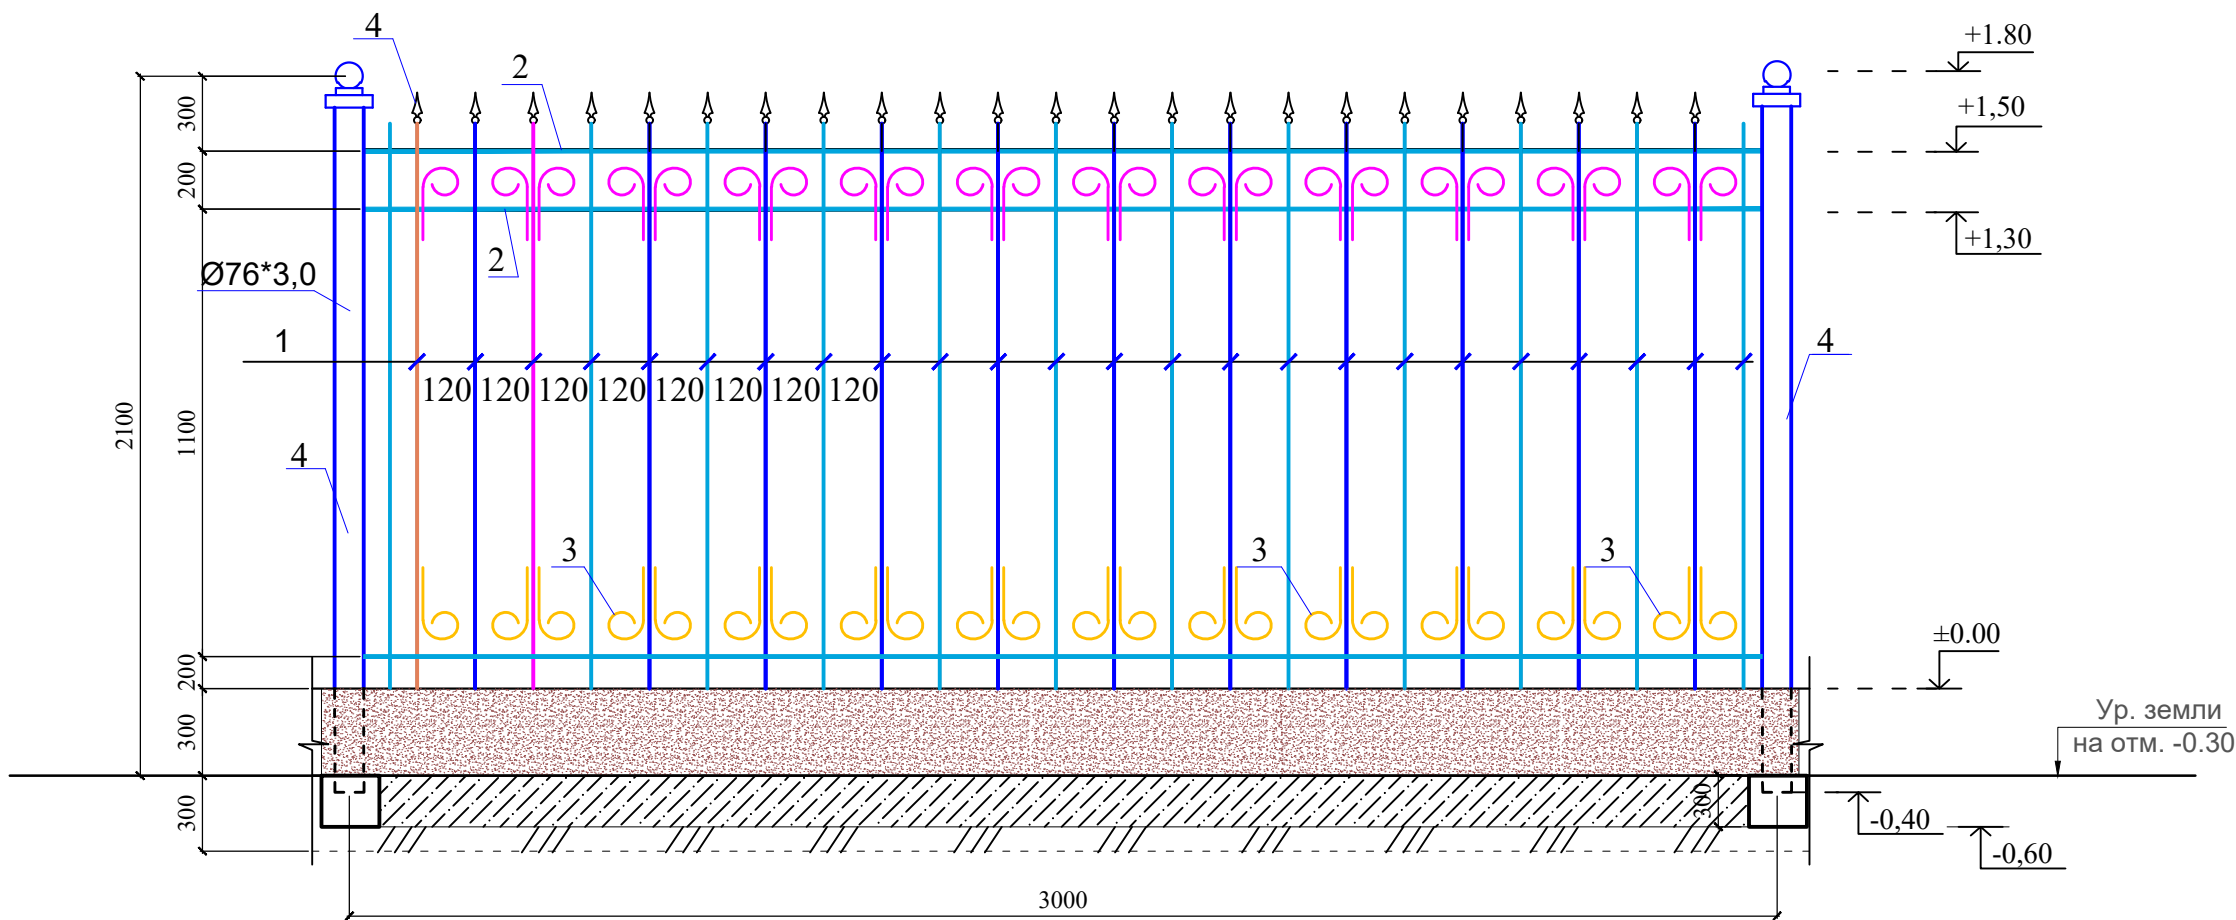

Спецификация.

Поз	Обозначение	Наименование	Кол.	Масса ед. м/кг.	Примечание.	Итог 40 шт
Ограждение металлическое L=3 м						
П-1	ГОСТ 8639-82	20x20x1.5 L=1,600	25	1,35	33,64 кг	1345.6 кг
П-2	ГОСТ 8639-82	30x5 L=2,925	6	1,296	22,74 кг	909.6 кг
П-3	ГОСТ 5781-82	Ø 8 A III L=0.400	100	0,395	15,8 кг	632.0 кг
П-4	ГОСТ 10704-91	Ø76x5 L=2.600	1	8,75	22,75 кг	910,0 кг
					107,44 кг	3797,2 кг


Примечания

1. Через каждый 30 метров ограждения предусмотреть деформационные швы.


						Заказчик: Тошкент вилоят хокимлиги "Ягона бўйртмачи хизмати" ДУК			МАФ	
						Охангарон шаҳар "Нағайқўрғон" МФЙда 180 қатновли оилавий поликлиника диносини қўриш (2-тип ОП)				
Изм.	Кол.уч	Лист	№ док.	Подпись	Дата					
						Ажурная ограждения		Стадиў	Лист	Листов
ГАП	Шератов М.							РП	3	
ГИП	Савранов С.									
Исполнитель	Савранов С.					Металический ограждения 120 м Фасад. Ведомость объемов работ. Спецификация.		Designer:  ООО "YANGI ZAMON PROJEKT"		
Норма кон.	Лапасов Ж									

Глухой ограждения (Еврозабор)

Еврозабор бетонный тип-1 (М 1:50) 60.0 м

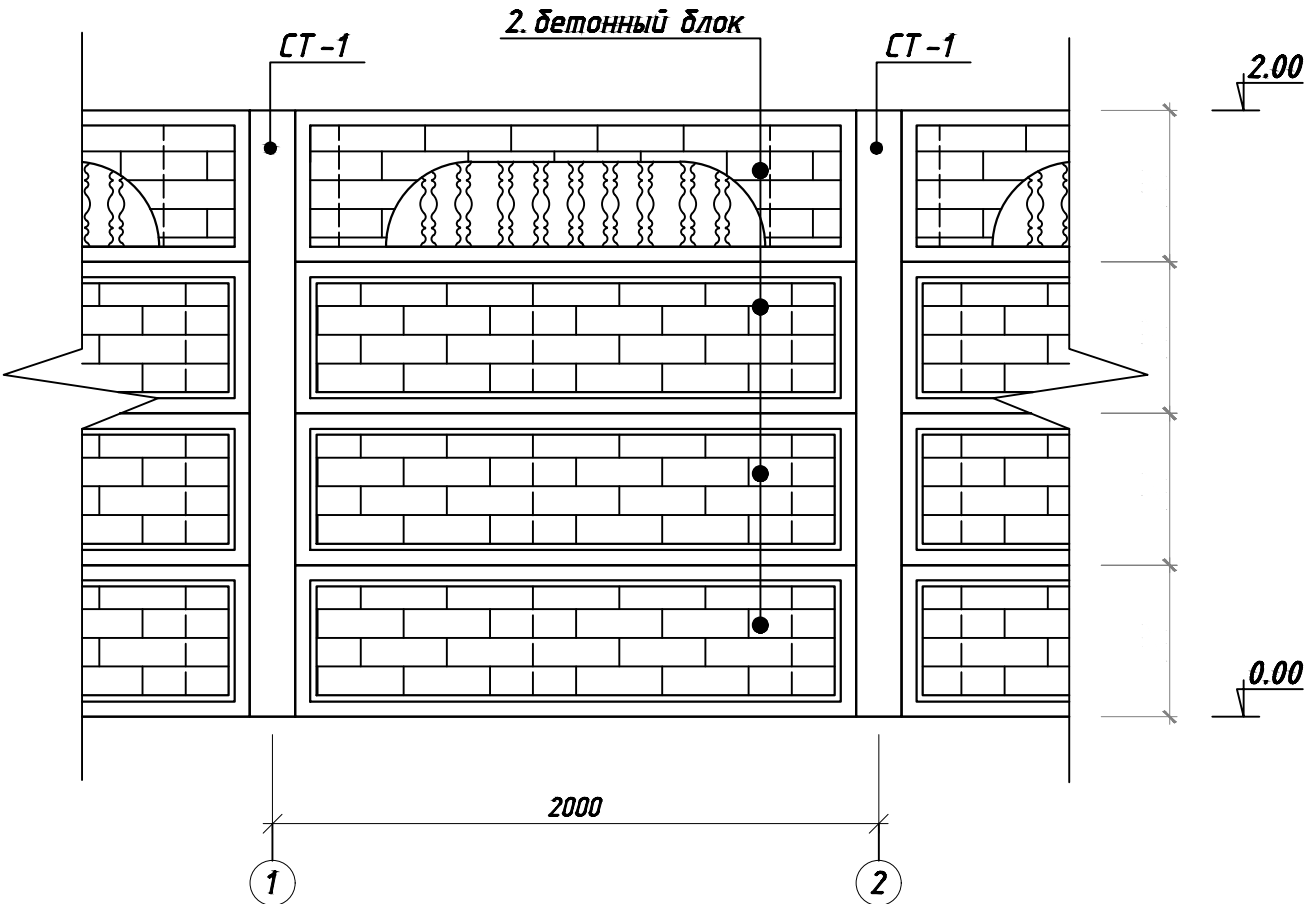


СТ-1 (М 1:25)

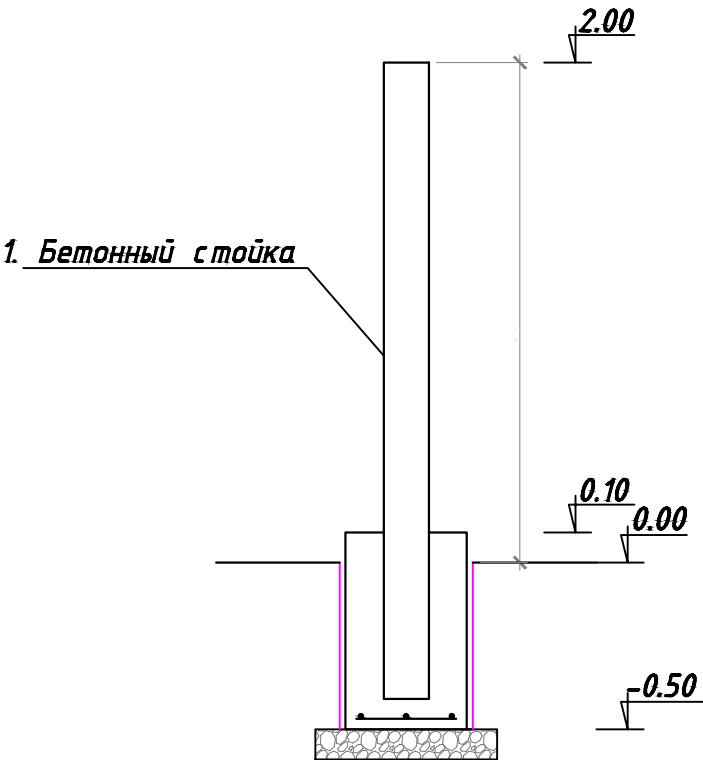

Развертка Еврозабор бетонный тип-1


№	Обозначение	Наименование	Кол. шт.	Масса ед.изм.	Масса кг.
1.	ГОСТ 26633-91	Бетонный стойка (2500 ммх150 ммх150 мм)	105		
2.	ГОСТ 26633-91	Бетонный блок (2000 ммх500 ммх50 мм)	420		

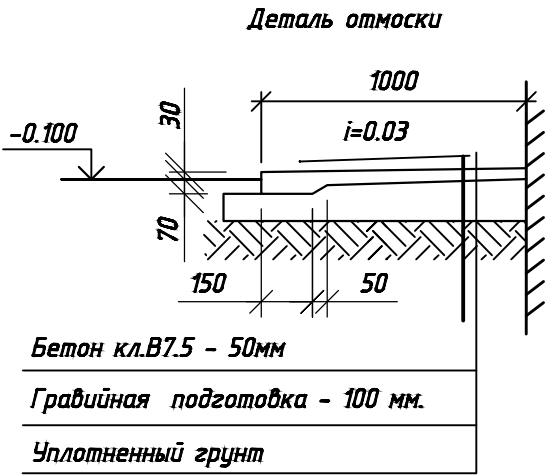


Кремний органическая окраска бетонный заборь - 840 м2
Однасторонняя отмосдка 210 позм. 210 м2

Заказчик: Тошкент вилоят хокимлиги "Ягона буюртмачи хизмати" ДУК						М А Ф		
Охангарон шаҳар "Нағайқўрғон" МФЙда 180 қатновли оилавий поликлиника диносини қўриш (2-тип ОП)								
Изм.	Кол.уч	Лист	№док.	Подпись	Дата			
Г А П	Шератов М.					Глухой ограждения 60м (Еврозабор)		
ГИП	Савранов С.					РП		
Исполнитель	Савранов С.					Глухой ограждения 60м (Еврозабор)		
Норма кон.	Лапасов Ж					ООО "YANGI ZAMON PROJEKT"		


План траншея Еврозабор бетонный на 2,0 м.
(М 1:50)

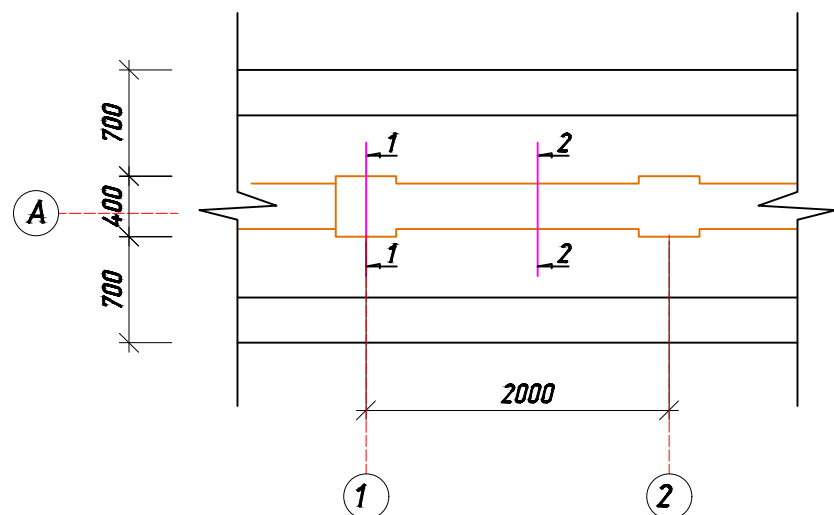


Разрез 1-1 (М 1:25)

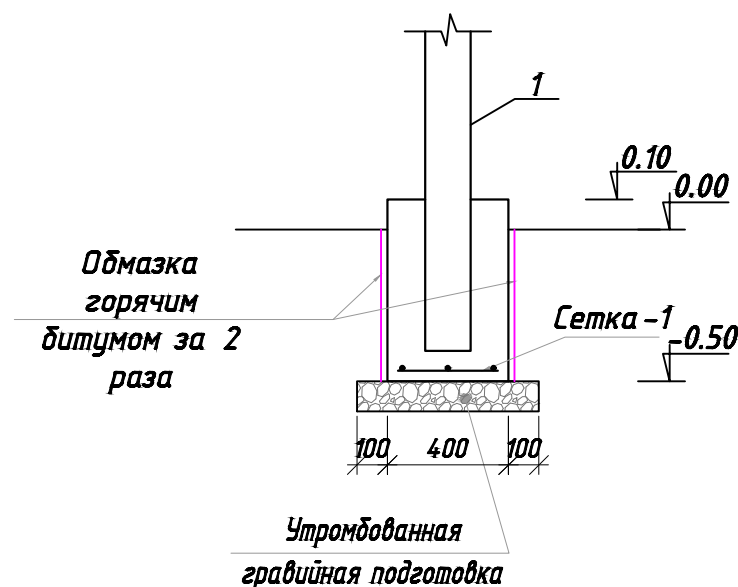


Разрез 1-1 (М 1:50)

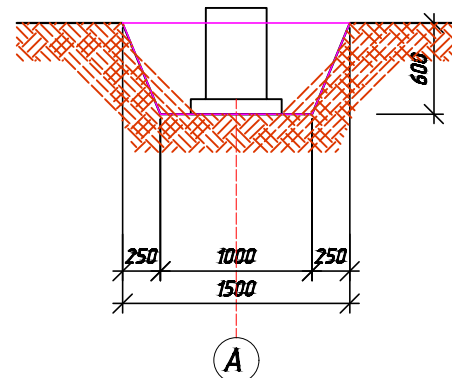


Разрез 2-2 (М 1:25)

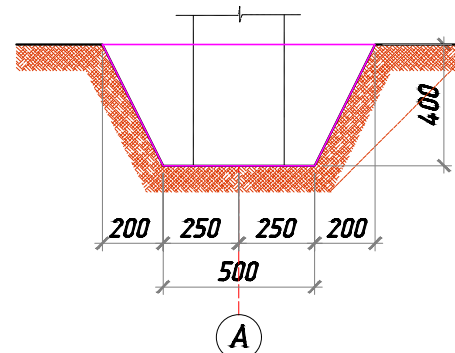

Разрез 2-2 (М 1:25)

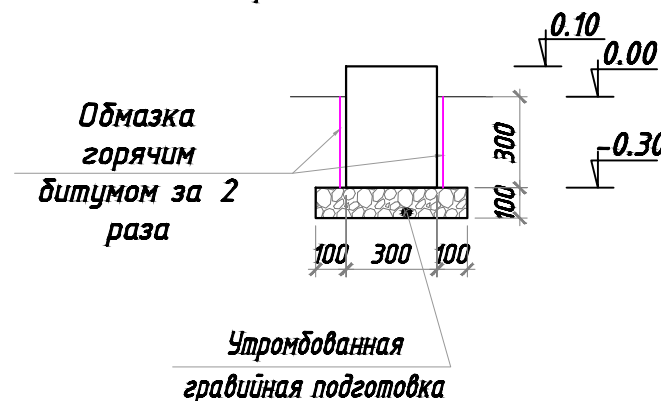

Сетка-1
М 1:25

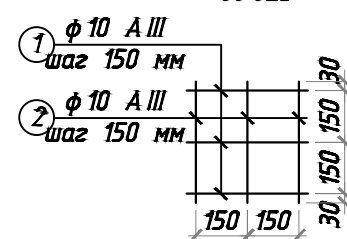


Объемы земляных работ

№	Работы	объем на 60.0 м
1	Рытье траншея (объем выемки грунта)	45.0 м ³
2	Засыпка траншей и котлованов с перемещением грунта	30.6 м ³

Спецификация материалов

№	Наименование	Обозначение	Кол. шт	масса кг	Общ. масса
фундамент б=400х400 мм			105		
Сетка С-1					
1	ГОСТ 5781-82	φ 10 А III L=360 мм	3	0.222	0.666 кг
2		φ 10 А III L=360 мм	3	0.222	0.666 кг
Расход материалов на фундамента бетон В 15					10.1 м ³
3	Ленточный фундамент б=300 мм L=60.0 м.				
4	Расход материалов на фундамента Бетон В 15			18.9	м ³

План фундамент бетонный забор на 2,0 м.
(М 1:50)

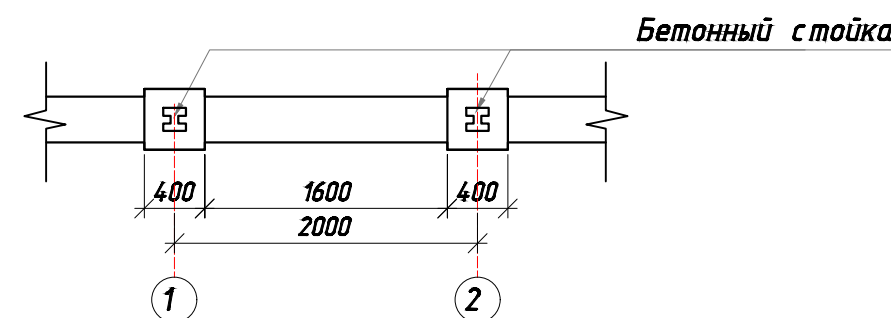

Бетонный стойка

Поз.	Эскиз
1	

Заказчик: Тошкент вилоят хокимлиги "Ягона буюртмачи хизмати" ДУК						МАФ
Охангарон шаҳар "Нағайқўрғон" МФЙда 180 қатновли оилавий поликлиника диносини қўриш (2-тип ОП)						
Изм.	Кол.уч	Лист	№ док.	Подпись	Дата	
ГАП	Шератов М.					
ГИП	Савранов С.					
Исполнитель	Савранов С.					
Глухой ограждения 60м (Еврозабор)						Стадий
						Лист
						Листов
План траншей (Еврозабор)						РП
						5
Норма кон.						Лапасов Ж
Designer: 000 "YANGI ZAMON PROJEKT"						