

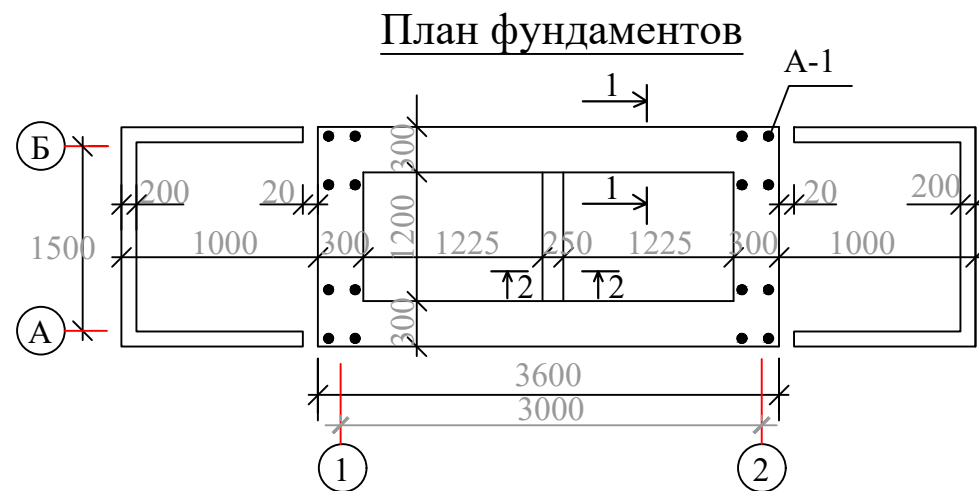
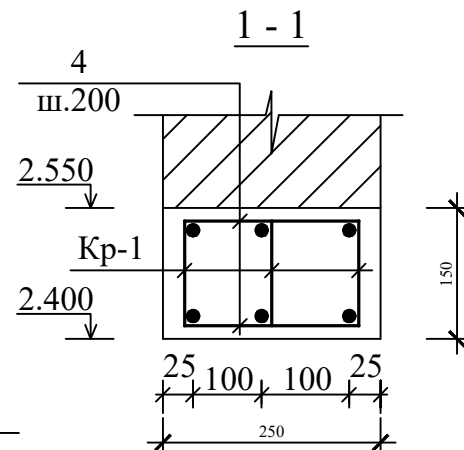
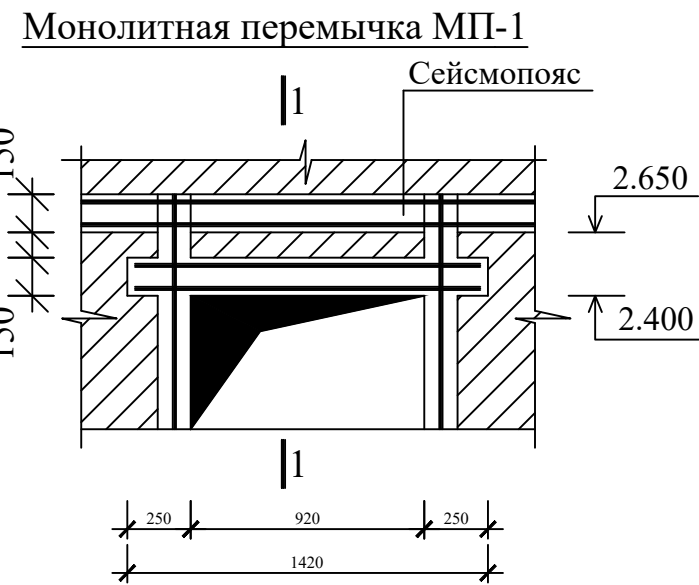
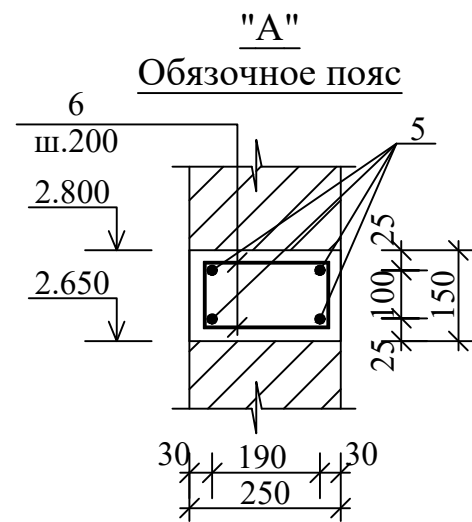


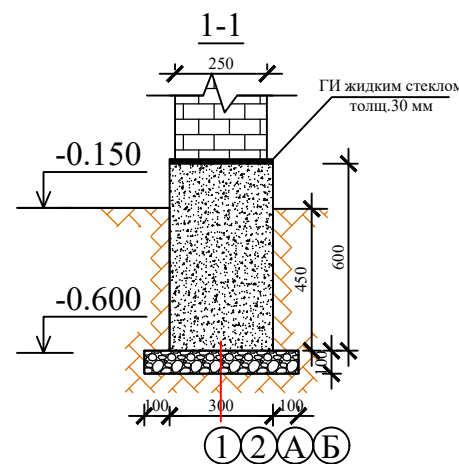


Сечение 2 - 2
Фундамент под
перегородки



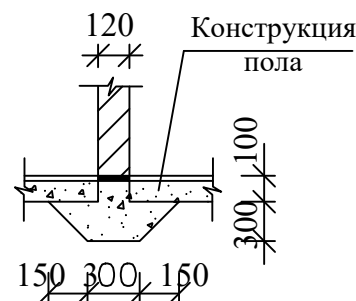


Спецификация элементов фундаментов

поз.	Обозначение	Наименование	Кол во.	Масса ед.кг.	Примеч.
	<u>Ленточный фундамент</u>				
		Ручная доработка			2.63м³
		Обратная засыпка пазух фундаментов с уплотнением			1.1м³
		Гравий			0.36 м³
		Бетон кл. В12.5			1.62 м³
		Гидроизоляция битум 2 слой			10.8 м²
	<u>Монолитная перемычкаМП-1</u>		2		
		<u>Каркас Кр-1</u>	3		18.90 кг
1	ГОСТ 5781-82	Ø10 АIII L=1390	1	0.86	2.60 кг
2		Ø10 АIII L=1390	1	0.86	2.60 кг
3		Ø 6 АI L=130	10	0.03	0.30 кг
4		Ø 6 АI L=220	16	0.05	0.80 кг
	Материалы	Бетон кл. В12.5	-	-	0.053 м³
		<u>Антисейсмический пояс</u>			
5	ГОСТ 5781-82	Ø 10 АIII L= 9800 мм	4	6.05	24.20 кг
6	ГОСТ 5781-82	Ø 6 АI L= 220 мм	6	0.14	0.84 кг
	материалы	Бетон класс В 12.5			0.37 м³

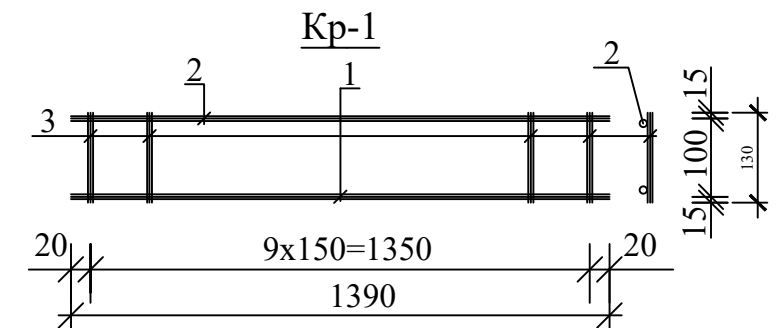

Заказчик: Ташкент вилояти хокимлиги "Ягона дуйртамчи хизмати"						АР
Охангарон шаҳар "Нагайкурғон" МФИдаги 180 катновли оилавий поликлиника биносини қуриш (2-тип ОП)						
Изм.	Кол.уч.	Лист	№ док.	Подпись	Дата	
ГИП	Савранов С.					180 катновли ОП
Разработал	Хакимов А.					Стадий РП
Пойдевор режаси. П-1 м/д плита. Қўйма равок. 1-1 қўқим. Элементлар спецификацияси						Лист 3
						Лист 4
						000 "YANGI ZAMON PROJEKT"

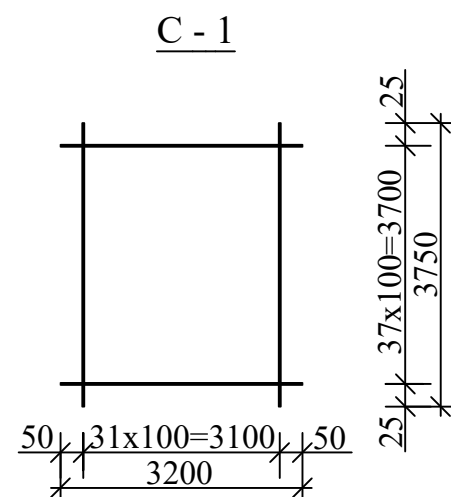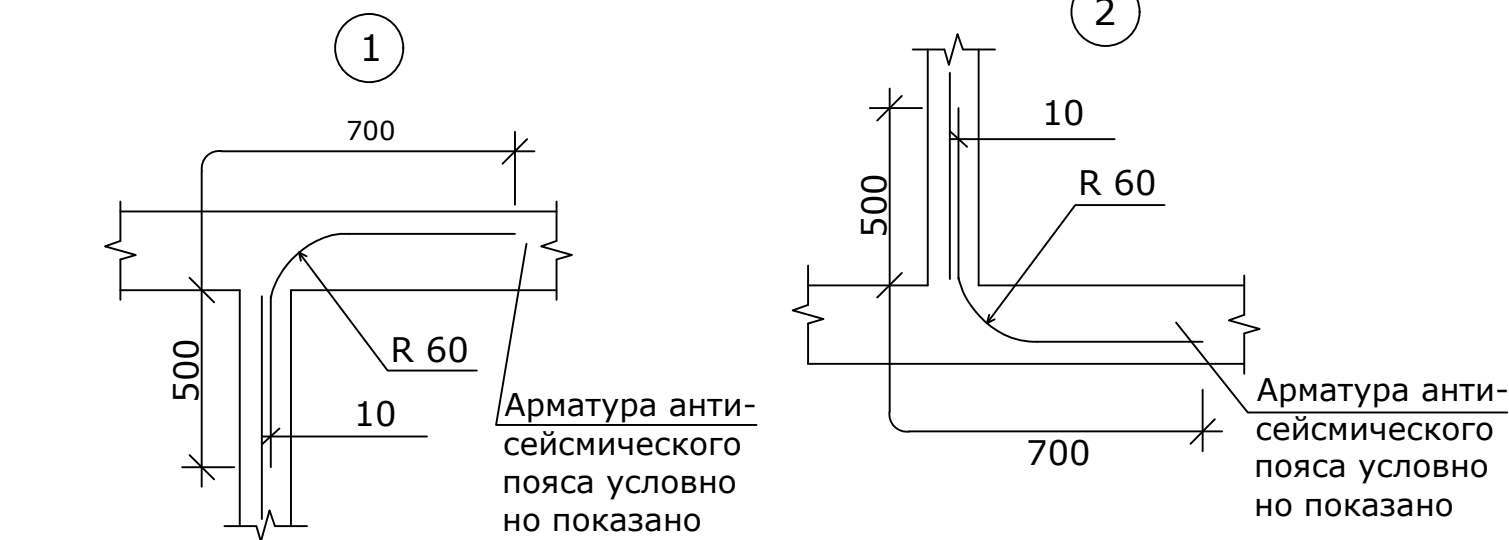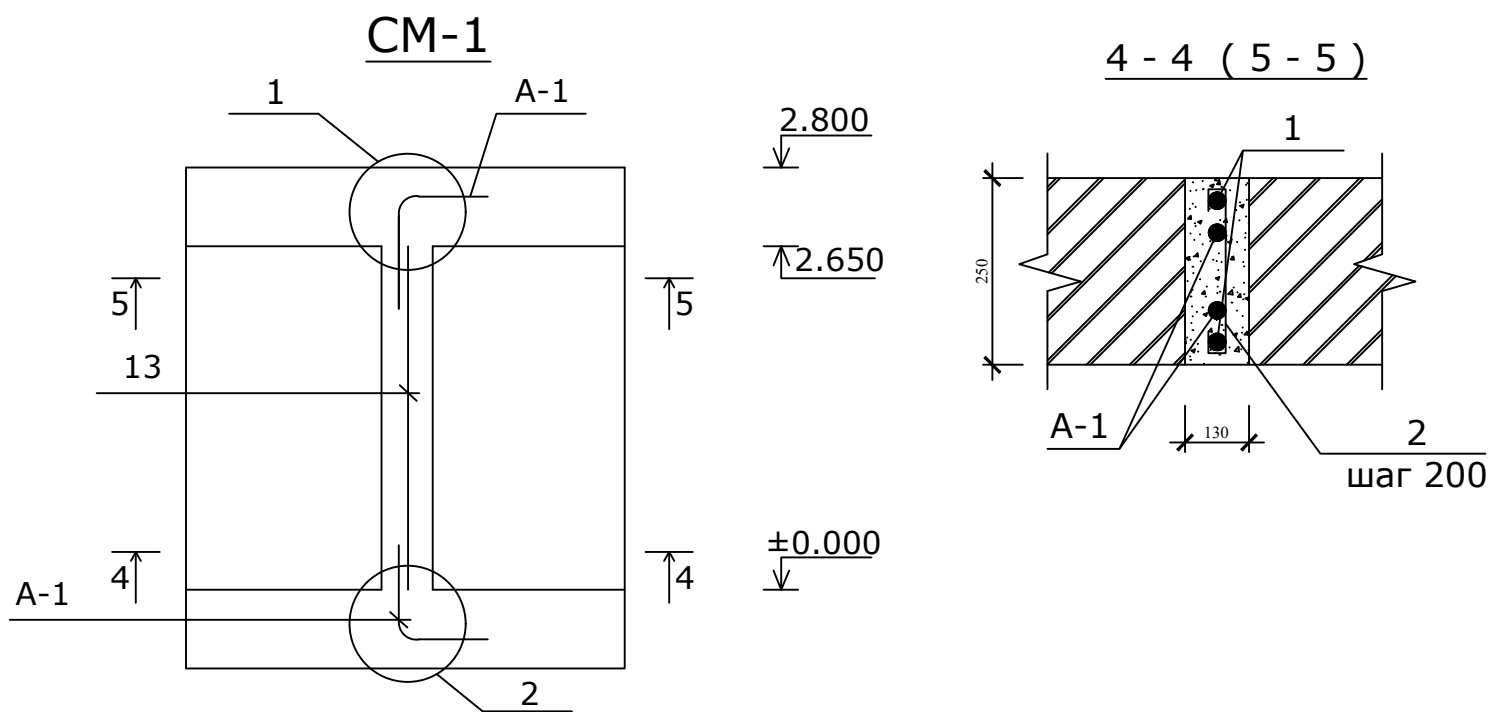

Спецификация элементов фундаментов

поз.	Обозначение	Наименование	Кол. во.	Масса ед.кг.	Примеч.
		Сердечник CM-1	8		
1	ГОСТ 5781-82	Ø12 AIII L=2800мм	2	2.50	5.00 кг
2		Ø 6 AI L=220 мм	15	0.05	0.75 кг
A-1		Ø12 AIII L=1200мм	2	1.07	2,14 кг
	Материалы	Бетон кл. В12.5	-		0,72 м3

ВЕДОМОСТЬ ОТДЕЛКИ ФАСАДА

Поз. отделки	Наименование элемента фасада	Наименование материала отделки	Примечан. Площадь, м²
1	Цоколь	- Простой штукатурка 10 мм	2.2 м²
	Стены	Кирпичная кладка	9.4 м³
		Простой штукатурка по стен сухой смесью толь 10 мм Улучшенная водоэмульсионная окраска на силикатной основе	26.6 м²
4	Отмостка	- Устройство бетон покрытия h=120-150мм армир. сеткой Ø4 Вр-1, шаг 100x100. отмосток шириной 1,5 м(м2) толщ. 100 мм	14.6 м²
5	Внутренней отделки	Улучшенная штукатурка по газобетону стен сухой смесью толь 10 мм Улучшенная масляная окраска	27.4 м²

Экспликация полов

Наименование помещения	Тип пола	Схема пола или номер узла по серии	Данные элементов пола (наименование, толщина, основание и др.), мм	Площадь пола, м2
Устройство покрытий из бетонные				
	Б.П	Отм. ±0.000	-Стяжка из цементно-бетонным раствором В-12,5 с АБК ячейкой 150x150мм-Ø4мм -80мм. -Утеплитель -экструдированный пенополистерол с коэф. теплопроводности 0.031 Вт /м2*С Гост 32310-2020 -20 мм . -Полиэтиленовая пленка - 200 мкм .	3.8

					Заказчик: Ташкент вилояти хокимлиги "Ягона дуюртмачи хизмати"	АР
					Охангарон шаҳар "Нагайкурғон" МФЙдаги 180 қатновли оилавий поликлиника биносини қуриш (2-тип ОП)	
Изм.	Кол.уч.	Лист	№ док.	Подпись	Дата	
ГИП	Савранов С.					180 қатновли ОП
Разработал	Хакимов А.					Стадий
						РП
						Лист
						Листов
						180 қатновли ОП
						СМ-1. 2-2, 3-3, 4-4 қирқим.
						000 "YANGI ZAMON PROJEKT"

1. Данный лист см. с.л. АС- 1 ; 2.
Сварку выполнять электродами типа Э 42 по ГОСТ 9467-86