

ООО
"АТМОСФЕРА ЕКО-ЕКСПЕРТИЗА"

"Andijon shahar, Cho'lpon shox ko'chasi, 87-uy manzilida joylashgan, "Andijon viloyati teleradiokanali DM" hududida qurilish-montaj ishlarini amalga oshirish"

А L B O M №2

Loyiha taklifi

ALBOM – 1. Yer uchastkasini rejalashtirish (bosh reja).

ALBOM – 2. Arxitektura yechimlari.

ALBOM – 3. Konstruktiv yechimlar.

ALBOM – 4. Bo'lim: VK, OV.

ALBOM – 5. Bo'lim: EL, FES.

ALBOM – 6. Bo'lim: PS, OP, OS, VN, LS.

ALBOM – 7. Nogironligi bo'lgan shaxslar uchun to'siqsiz va qulay muhit yaratish loyihasi.

ALBOM – 8. Bo'lim: TX.

TERMIZ - 2026y.


000
"ATMOSFERA EKO-EKSPERTIZA"

ISHCHI LOYIHA

"Andijon shahar, Cho'lpon shox ko'chasi, 87-uy manzilida joylashgan, "Andijon viloyati teleradiokanali DM" hududida qurilish-montaj ishlarini amalga oshirish"

ALBOM №2
Bo'lim: AR
(Nazorat-o'tkazish punkti)

Direktor:
Bosh muhandis:

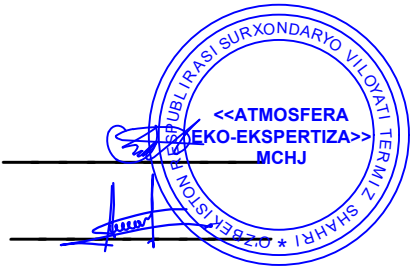

Sh. Fayzullayev
A. Ortiqov

TERMIZ - 2026y.

				Andijon teleradio kompaniyasini rekonstruksiya va qayta qurish loyihasi	000 "ATMOSFERA EKO-EKSPERTIZA"
Tuz.	F.I.SH	Imzo	Sana		
Bosh Muhandis	A. Bo'tayorov				
Bosh Arx.	S. Mo'minov				
Bajaruvchi	Ilhomov A.				

Andijon shahari, Kengash MFY, Cho'lpon shox ko'chasi, 87-uy hududida Andijon viloyati Teleradiokanali o'z hududidagi bo'sh yer maydonida ma'muriy, hamda studiya bino-inshootlari qurish.

UMUMIY MA’LUMOTLAR

Mazkur loyiha Andijon shahri, Cho’lpon shoh ko’chasi, 87-uy manzilida joylashgan “Andijon viloyati teleradiokanali” DM hududida qurilish-montaj ishlarini amalga oshirish uchun ishlab chiqilgan.

Loyihani amalga oshirish uchun asos bo’lib ART №1703-1703401-248126 raqamli ruxsatnoma (2025-yil 2-dekabr) xizmat qiladi.

- Qurilish maydonining muhandislik-geologik sharoitlari
- Tashqi havoning hisobiy qishki harorati – minus 9 °C.
- Shamol bosimining hisobiy qiymati – W = 0,38 kPa (38 kgk/m²).
- Qor qoplamasining hisobiy og’irligi – Sn = 0,50 kPa (50 kgk/m²).
- Gruntning zichligi – 1,95 t/m³.
- Gruntning ichki ishqalanish burchagi – 26°.
- Hududning seysmikligi – 7 ball.
- Qurilish maydonining seysmikligi – 7 ball.
- Cho’kuvchanlik bo’yicha grunt sharoitining turi – II (ikkinchi) toifa.
- Seysmik xossalariga ko’ra gruntlar toifasi – III toifa.

Qurilish maydonidagi gruntlar sho’rlangan bo’lib, GOST 10178–85 talablari bo’yicha portlandsement asosidagi normal o’tkazuvchanlikka ega betonlarga nisbatan sulfatlar ta’siriga kuchsiz agressiv hisoblanadi. Xloridlar ta’siriga ko’ra esa temir-beton konstruksiyalarga nisbatan kuchsiz agressiv muhitga ega.

Bino rejada murakkab burchakli shaklda bo’lib, o’qlar bo’yicha o’lchamlari 17,35 × 7,8 m ni tashkil etadi. Binoning balandligi 4,7 m.

- Binoning qurilish materiallari bo’yicha yong’inga chidamlilik tavsiflari
- Qurilish materiallarining yonuvchanlik ko’rsatkichi – Y1 (kuchsiz yonuvchan).
- Alangalanish ko’rsatkichi – A11 (qiyin alangalanadigan).
- Alanganing sirt bo’ylab tarqalish ko’rsatkichi – AT1 (alanga tarqatmaydigan).
- Tutun hosil qilish ko’rsatkichi – T1 (kam tutun hosil qiluvchi).
- Yonish mahsulotlarining zaharlilik ko’rsatkichi – Z1 (kam xavfli).
- Binoning konstruktiv yong’inga chidamliligi

Binoning qurilish materiallari, buyumlari va konstruksiyalari yong’in xavfi bo’yicha K0 sinfiga mansub bo’lib, yong’in xavfi tug’dirmaydigan konstruksiyalar hisoblanadi.

Binoning funksional yong’in xavfi sinfi

Binoning funksional yong’in xavfi sinfi – F4.

Tom konstruksiyasini yong’indan himoyalash

Tom konstruksiyalarini yong’indan himoyalash uchun himoyalanadigan sirtida yupqa shaffof plyonka hosil qiluvchi yong’indan himoyalovchi bo’yoqlardan foydalanish tavsiya etiladi.

Eslatma. Xizmat muddati 1 yildan ortiq etib belgilangan yong’indan himoyalovchi ishlovlar yong’in xavfsizligi talablari bo’yicha qarishga (eskirishga) chidamlilik sinovlaridan o’tkazilgan bo’lishi lozim.

1. Loyihalash uchun dastlabki ma’lumotlar

Mavjud binolar majmuasi tarkibida joylashgan uch qavatli ma’muriy binoni rekonstruksiya qilish loyihasi xalqaro qulaylik talablari hisobga olingan holda ishlab chiqilgan.

- 2. Texnik-iqtisodiy ko’rsatkichlar
- Qurilish maydoni – 81,60 m².
- Binoning umumiy maydoni – 54,85 m².
- Binoning qurilish hajmi – 140,96 m³.
- 3. ShNK 2.01.02-04 "Bino va inshootlarning yong’in xavfsizligi" talablariga muvofiq ko’rsatkichlar
- Konstruktiv yong’in xavfi sinfi – C0.
- Funksional yong’in xavfi sinfi – F1.3.
- Binoning yong’inga chidamlilik darajasi – II.
- 4. Umumiy ko’rsatmalar

Tashqi devorlar 380 mm qalinlikdagi issiqlik izolyatsiyali g’isht terimidan bajariladi.

Ichki g’ishtli devor va to’siqlarning qalinligi – 120 mm.

Tom qoplamasi profnastil (profil list)dan bajariladi.

Qurilish-montaj ishlari qish mavsumida olib borilganda KMK 3.03.01-98 talablari to’liq bajarilishi lozim.

AR asosiy to‘plamining ishchi chizmalar qaydnomasi

Varaq	Nomlanishi	Izox
UM-1	Umumiy ma'lumotlar	
AY-1	"4" o‘qi bo‘ylab "D–A" o‘qlar oralig‘idagi fasad "1" o‘qi bo‘ylab "A–D" o‘qlar oralig‘idagi fasad	
AY-2	"A" o‘qi bo‘ylab "1–4" o‘qlar oralig‘idagi fasad "D" o‘qi bo‘ylab "4–1" o‘qlar oralig‘idagi fasad	
AY-3	Fasad pardoqlash ishlari qaydnomasi.	
AY-4	Mavjud reja ±0.000 belgisidagi reja	
AY-5	Kesim 1–1 M 1:50	
AY-6	Kesim 2–2 M 1:50	
AY-7	Eshik va derazalar spetsifikatsiyasi	
AY-8	Eshik va derazalar spetsifikatsiyasi Pol ekspilikatsiyasi Xonalar pardozi qaydnomasi	
AY-9	Tom rejasi	

Mazkur loyiha qismi amaldagi ekologik, sanitariya-gigiyena, yong’in xavfsizligi hamda boshqa me’yoriy hujjatlar talablariga muvofiq ishlab chiqilgan. Loyihada nazarda tutilgan chora-tadbirlar to’liq amalga oshirilgan taqdirda, obyektдан foydalanish insonlarning hayoti va sog’lig’i uchun xavfsizligi ta’minlanadi.


Loyihaning bosh muhandisi _____

						Buyurtmachi: Andijon viloyati “Yagona buyurtmachi xizmati injiniring kompaniyasi”DM.			
						"Andijon shahar, Cho’lpon shox ko’chasi, 87-uy manzilida joylashgan, “Andijon viloyati teleradiokanali DM” hududida qurilish-montaj ishlarini amalga oshirish"			
Изм.	Кол. уч.	Лист	№ док.	Подп.	Дата	Nazorat-o’tkazish punkti (КИП)	Стадия	Лист	Листов
Direktor:		Sh. Fayzullayev					IL	UM	9
LAB:		Mo'minov S.							
LBM:		Ortiqov A.							
Ishlab chiqdi:		Ilhomov A.				Umumiy ma'lumotlar	<<ATMOSFERA EKO-EKSPERTIZA>> MCHJ		


Согласовано

Инв. № подл. Подп. и дата Взам. инв. №

"4" o'qi bo'ylab "D-A" o'qlar oralig'idagi fasad

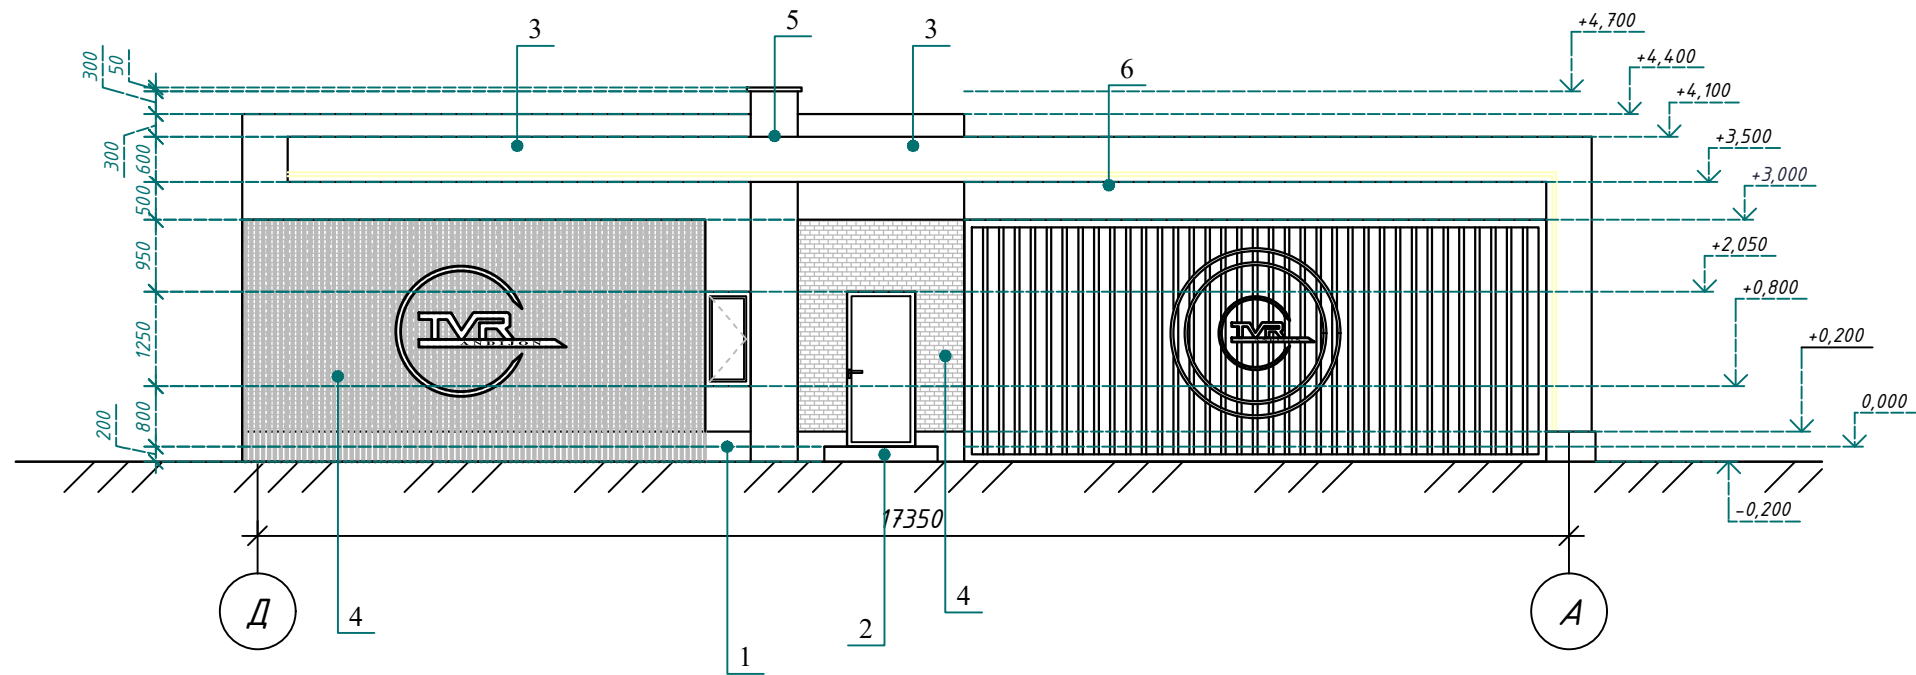

"1" o'qi bo'ylab "A-D" o'qlar oralig'idagi fasad

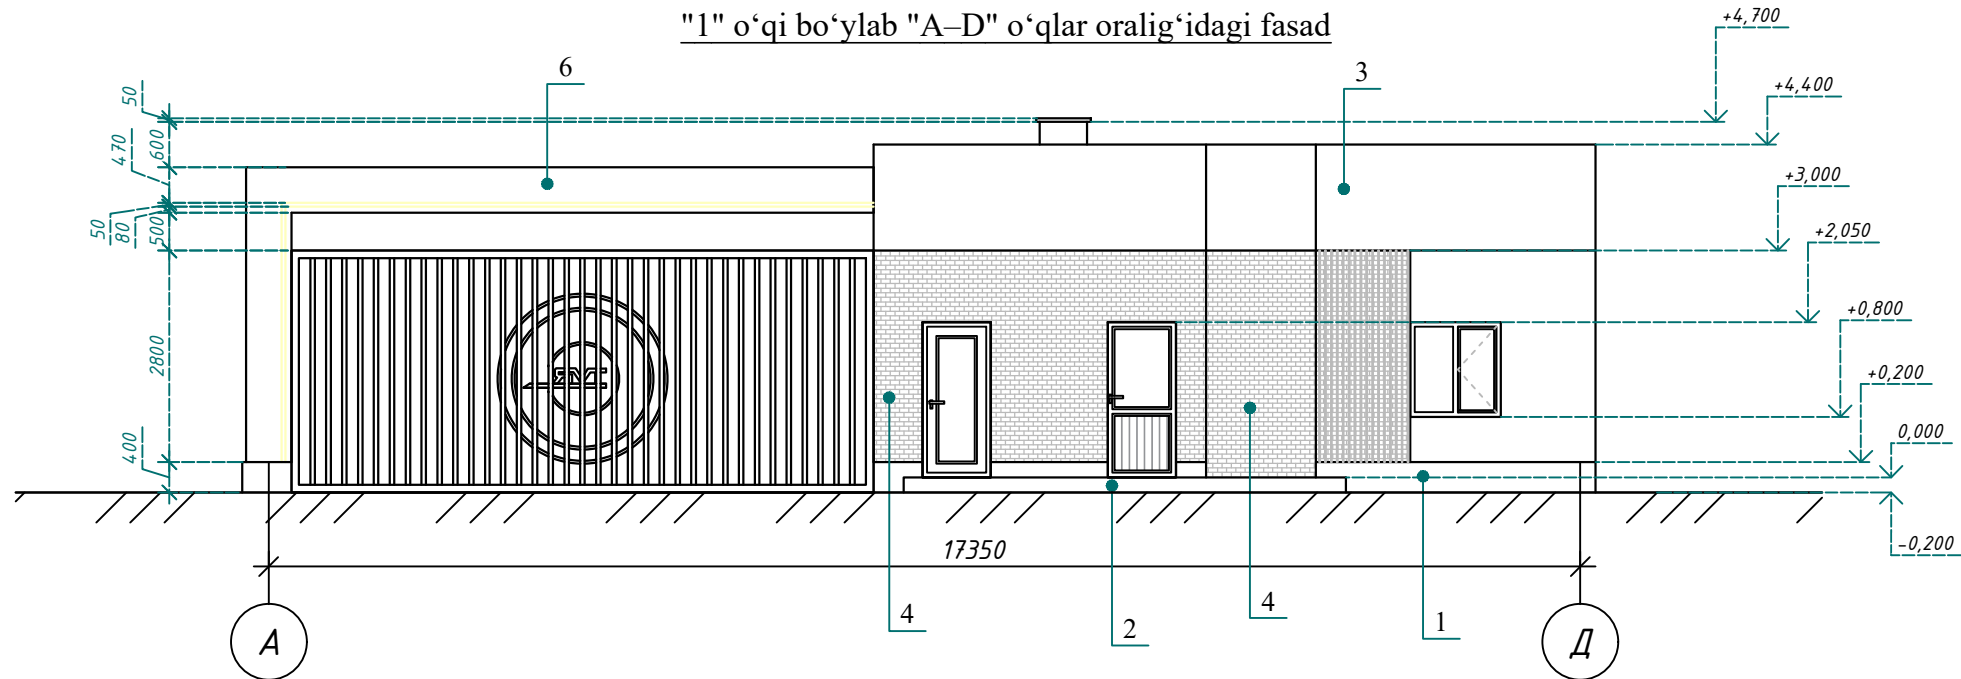

Tashqi pardozi ishlari qaydnomasi

№	Nomlanishi	Pardozi	Rang	M²
1.	Sokol	Granit	Jigarrang	6.99
2.	Ayvon	Keramik plitka	Jigarrang	1.47
3.	Devor №1	Fasad alukobondi	Seriy	28.03
4.	Devor №2	Travertin g'isht	Jigarrang	34,95
5.	Devor №3	Fasad alukobondi	Jigarrang	2.82
6.	Devor №4	Fasad alukobondi	Toq seriy	14.86

Buyurtmachi: Andijon viloyati "Yagona buyurtmachi xizmati injiniring kompaniyasi" DM.					
"Andijon shahar, Cho'lpon shox ko'chasi, 87-uy manzilida joylashgan, "Andijon viloyati teleradiokanali DM" hududida qurilish-montaj ishlarini amalga oshirish"					
Изм.	Кол. уч.	Лист	№ док.	Подп.	Дата
Direktor:	Sh. Fayzullayev				
LAB:	Mo'minov S.				
LBM:	Ortiqov A.				
Ishlab chiqdi:	Ilhomov A.				
Nazorat-o'tkazish punkti (NOP)				Стадия	Лист
				IL	1
"4" o'qi bo'ylab "D-A" o'qlar oralig'idagi fasad				Листов	
"1" o'qi bo'ylab "A-D" o'qlar oralig'idagi fasad				<<ATMOSFERA EKO-EKSPERTIZA>> MCHJ	

Согласовано



Взам. инв. №

Подп. и дата

Инв. № подл.

Tashqi pardozi ishlari qaydnomasi

№	Nomlanishi	Pardozi	Rang	M²
1.	Sokol	Granit	Jigarrang	6.64
2.	Ayvon	Keramik plitka	Jigarrang	0.76
3.	Devor №1	Travertin g'isht	Jigarrang	14.31
4.	Devor №2	Fasad alukobondi	Seriy	43,65
5.	Devor №3	Fasad alukobondi	Toq seriy	2.34
6.				
7.				

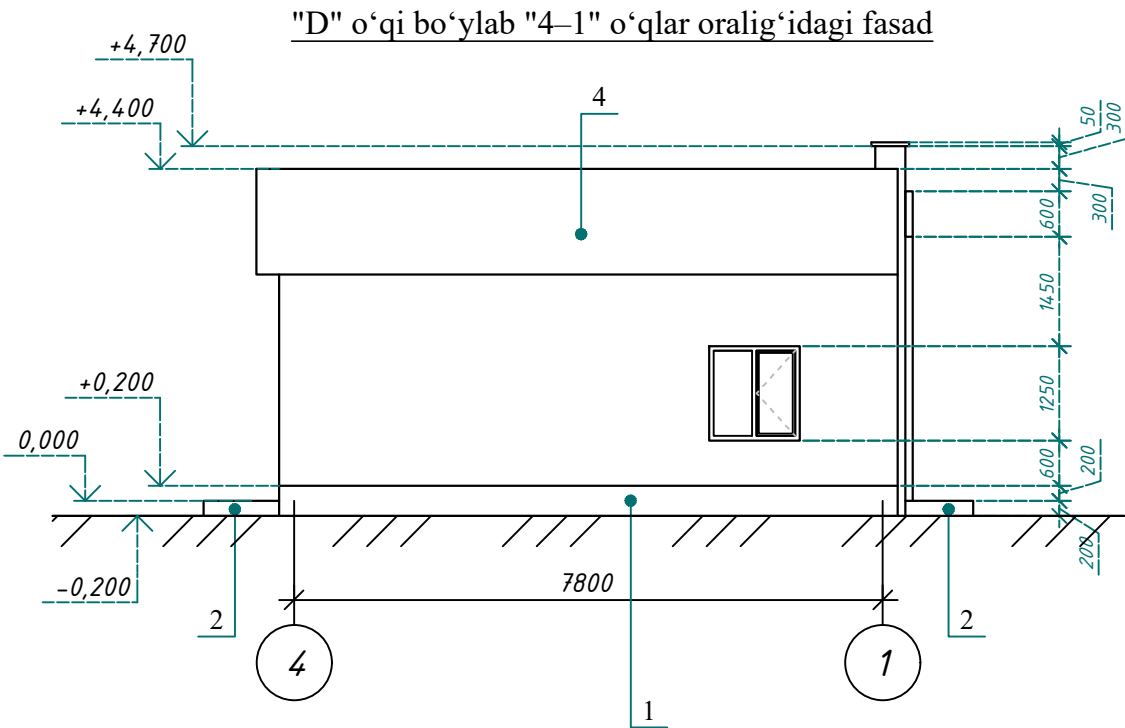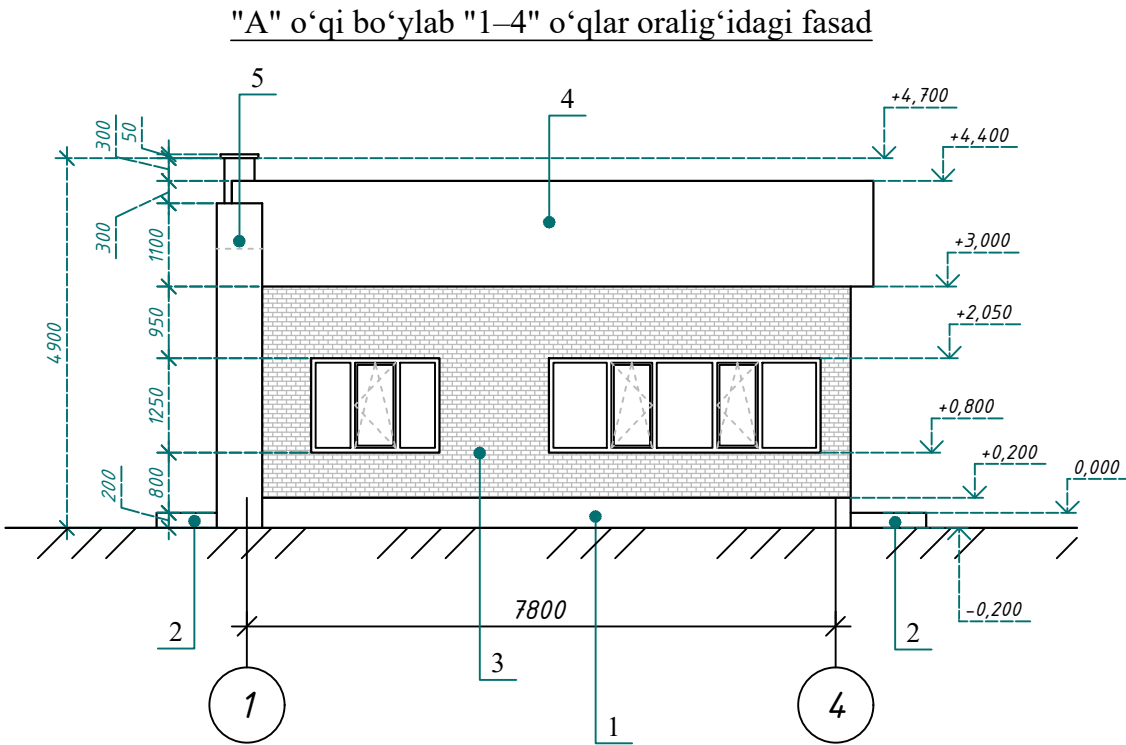

						Buyurtmachi: Andijon viloyati "Yagona buyurtmachi xizmati injiniring kompaniyasi" DM.			
						"Andijon shahar, Cho'lpon shox ko'chasi, 87-uy manzilida joylashgan, "Andijon viloyati teleradiokanali DM" hududida qurilish-montaj ishlarini amalga oshirish"			
Изм.	Кол. уч.	Лист	№ док.	Подп.	Дата	Nazorat-o'tkazish punkti (NOP)	Стадия	Лист	Листов
Direktor:		Sh. Fayzullayev					IL	2	9
LAB:		Mo'minov S.							
LBM:		Ortiqov A.							
Ishlab chiqdi:		Ilhomov A.				"A" o'qi bo'ylab "1-4" o'qlar oralig'idagi fasad	<<ATMOSFERA EKO-EKSPERTIZA>> MCHJ		
						"D" o'qi bo'ylab "4-1" o'qlar oralig'idagi fasad			

Согласовано


Инв. № подл. Подп. и дата. Взам. инв. №

Fasad pardozlash ishlari qaydnomasi.


Fasad elementi	Pardoz turi	Rang	Izoh
	Nazorat-o‘tkazish punkti		
Devorlar	Sement-ohak qorishmasi bilan yaxshilangan suvoq	Ranglar tasdiqlangan fasad loyihasiga muvofiq tanlansin. Rangning aniq kodi (raqami) bosh loyihachi bilan kelishilgan holda belgilanadi.	140.96 m²
	Bazalt tolasi asosidagi, zichligi $\gamma=75\text{--}100\text{ kg/m}^3$, qalinligi 50 mm va issiqlik o‘tkazuvchanlik ko‘effitsiyenti $\lambda=0,05\text{ W/(m}\cdot^\circ\text{C)}$ bo‘lgan mineral paxta plitalari ustiga yupqa qatlamli suvoq bilan tashqi issiqlik izolyatsiyasini o‘rnatish.		
	Fasad travertini, 1-raqamli rang.		42.34 m²
	Fasad uchun g‘ishtsimon travertin, rang №2.		78.6 m²
	Fasad uchun Tunikafon paneli, rang №3		5.16 m²
	Fasad travertini, rang №4.		14.86 m²
Otkoslar	Otkoslarni travertin turidagi dekorativ suvoq bilan pardozlash.		12.0 m²
Sokol	Zichligi $\gamma=75\text{--}100\text{ kg/m}^3$, qalinligi 50 mm va issiqlik o‘tkazuvchanlik ko‘effitsiyenti $\lambda=0,05\text{ W/(m}\cdot^\circ\text{C)}$ bo‘lgan bazalt tolasi asosidagi mineral paxta plitalari bilan tashqi issiqlik izolyatsiyasini o‘rnatish.		13.63 m²
	To‘r ustidan suvoq qilib, so‘ng sokol qismini travertin bilan qoplash.		
Kirish ayvoni	Granit plitka		3.0 m²
Tom qoplamasi	Tom qoplamasi – sendvich panel.		76.0 m²

						Buyurtmachi: Andijon viloyati “Yagona buyurtmachi xizmati injiniring kompaniyasi”DM.			
						"Andijon shahar, Cho'lpon shox ko'chasi, 87-uy manzilida joylashgan, “Andijon viloyati teleradiokanali DM” hududida qurilish-montaj ishlarini amalga oshirish"			
Изм.	Кол. уч.	Лист	№ док.	Подп.	Дата	Nazorat-o'tkazish punkti (NOP)	Стадия	Лист	Листов
Direktor:		Sh. Fayzullayev					IL	3	9
LAB:		Mo'minov S.							
LBM:		Ortiqov A.							
Ishlab chiqdi:		Ilhomov A.				Fasad pardozlash ishlari qaydnomasi.	<<ATMOSFERA EKO-EKSPERTIZA>> MCHJ		

Mavjud reja

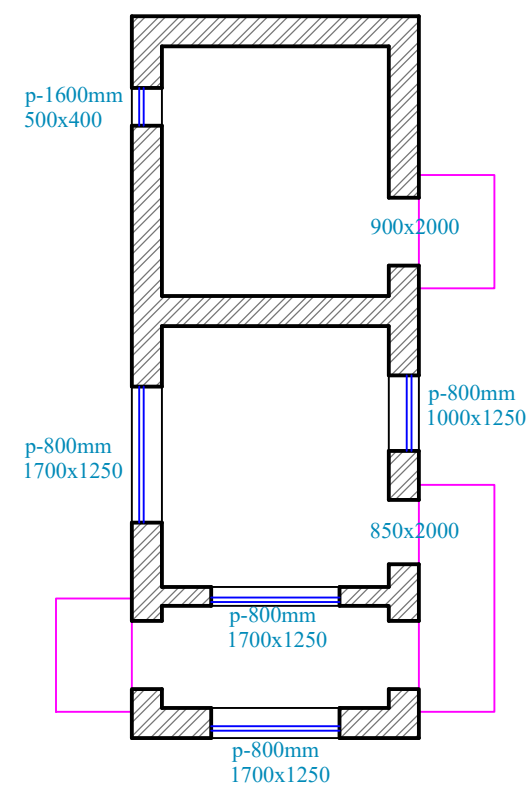

±0.000 belgisidagi reja

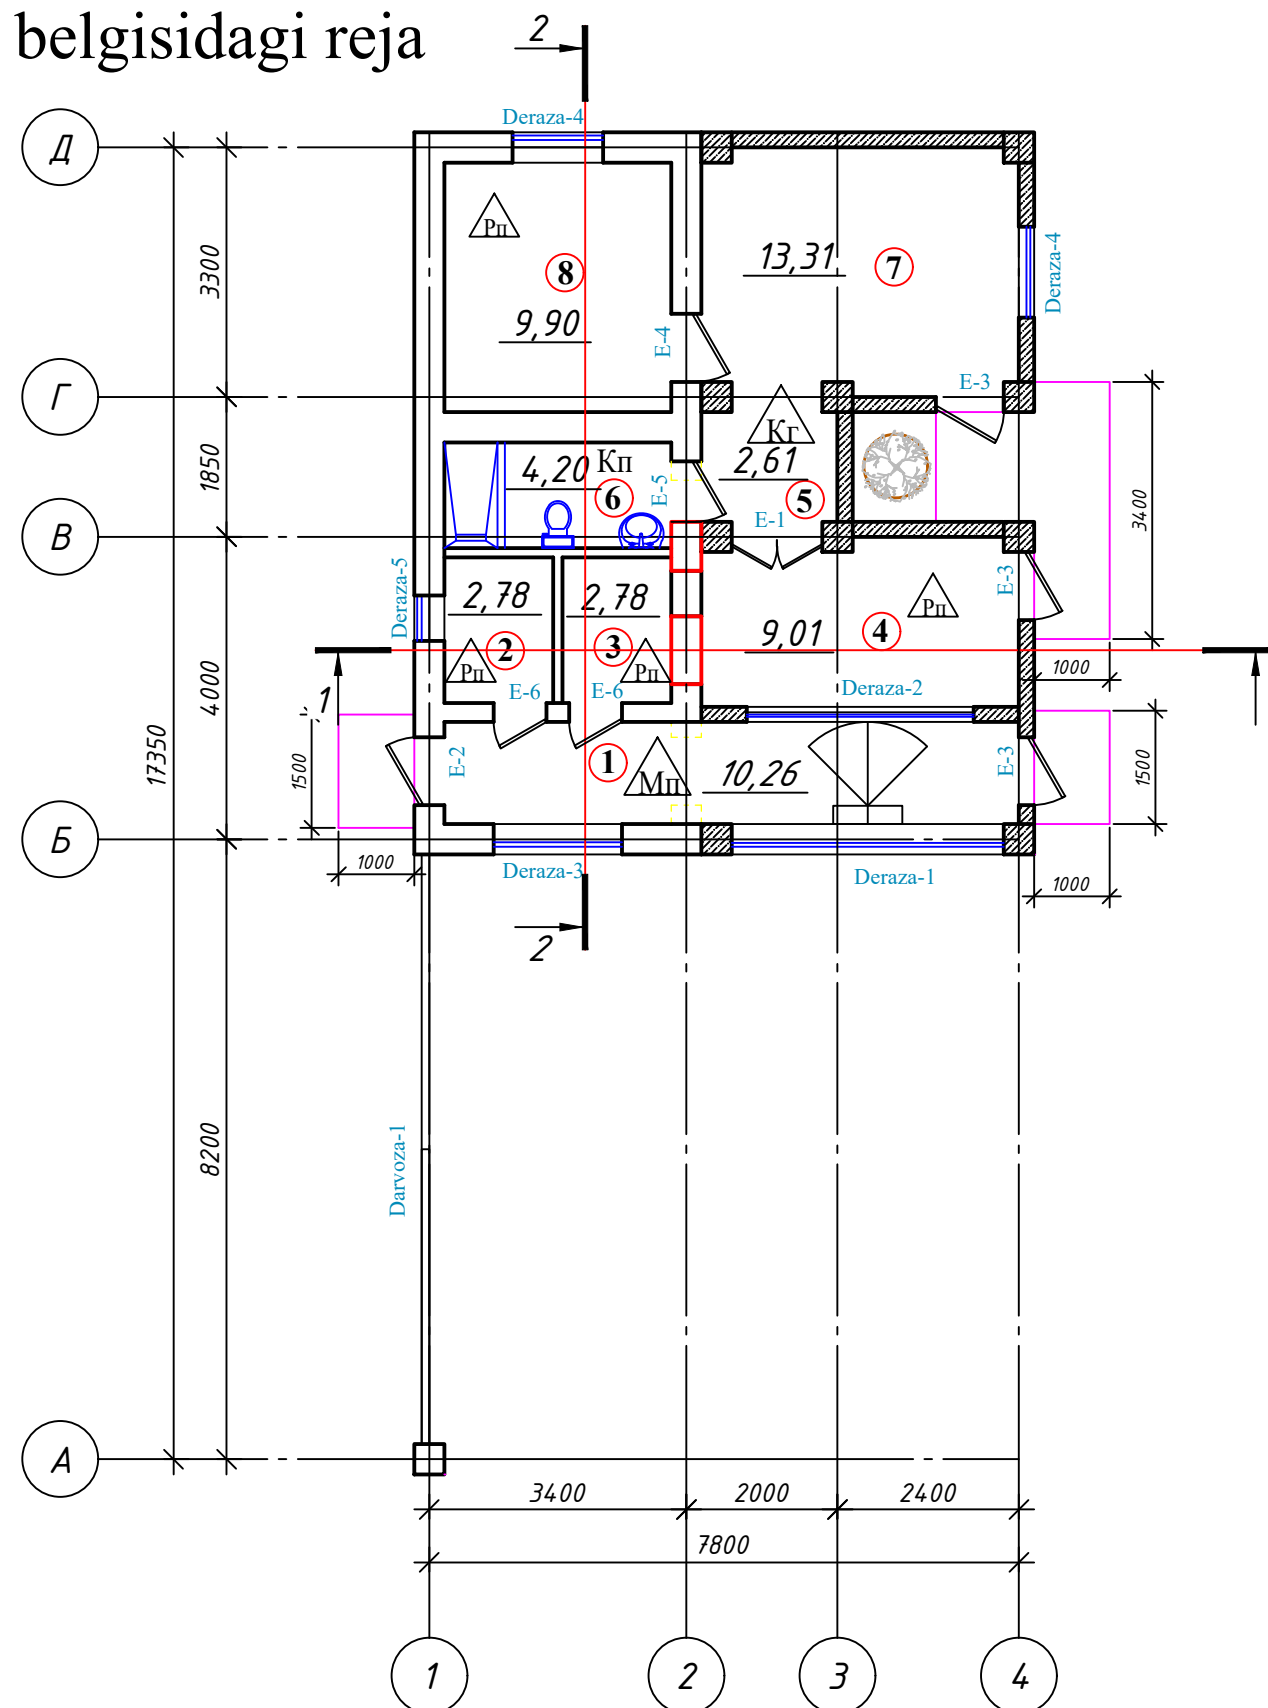


Согласовано

№	Nomlanishi	Maydon m²	Miqdori	Umumiy maydon m²
1	Nazorat o'tish joyi	10.26	1	10.26
2	Ruxsatnoma xonasi	2.78	1	2.78
3	Tekshiruv xonasi	2.78	1	2.78
4	Navbatchi xonasi	9.01	1	9.01
5	Yo'lak	2.61	1	2.61
6	Sanitar tugun	4.20	1	4.20
7	Oshxona	13.31	1	13.31
8	Damolish xonasi	9.90	1	9.90
Jami:		54.85		54.85

Buyurtmachi: Andijon viloyati "Yagona buyurtmachi xizmati injiniring kompaniyasi" DM.					
"Andijon shahar, Cho'lpon shox ko'chasi, 87-uy manzilida joylashgan, "Andijon viloyati teleradiokanali DM" hududida qurilish-montaj ishlarini amalga oshirish"					
Изм.	Кол. уч.	Лист	№ док.	Подп.	Дата
Direktor:	Sh. Fayzullayev				
LAB:	Mo'minov S.				
LBM:	Ortiqov A.				
Ishlab chiqdi:	Ilhomov A.				
Nazorat-o'tkazish punkti (NOP)				Стадия	Лист
				IL	4
Mavjud reja ±0.000 belgisidagi reja				<<ATMOSFERA EKO-EKSPERTIZA>> MCHJ	


Kesim 1–1 M 1:50

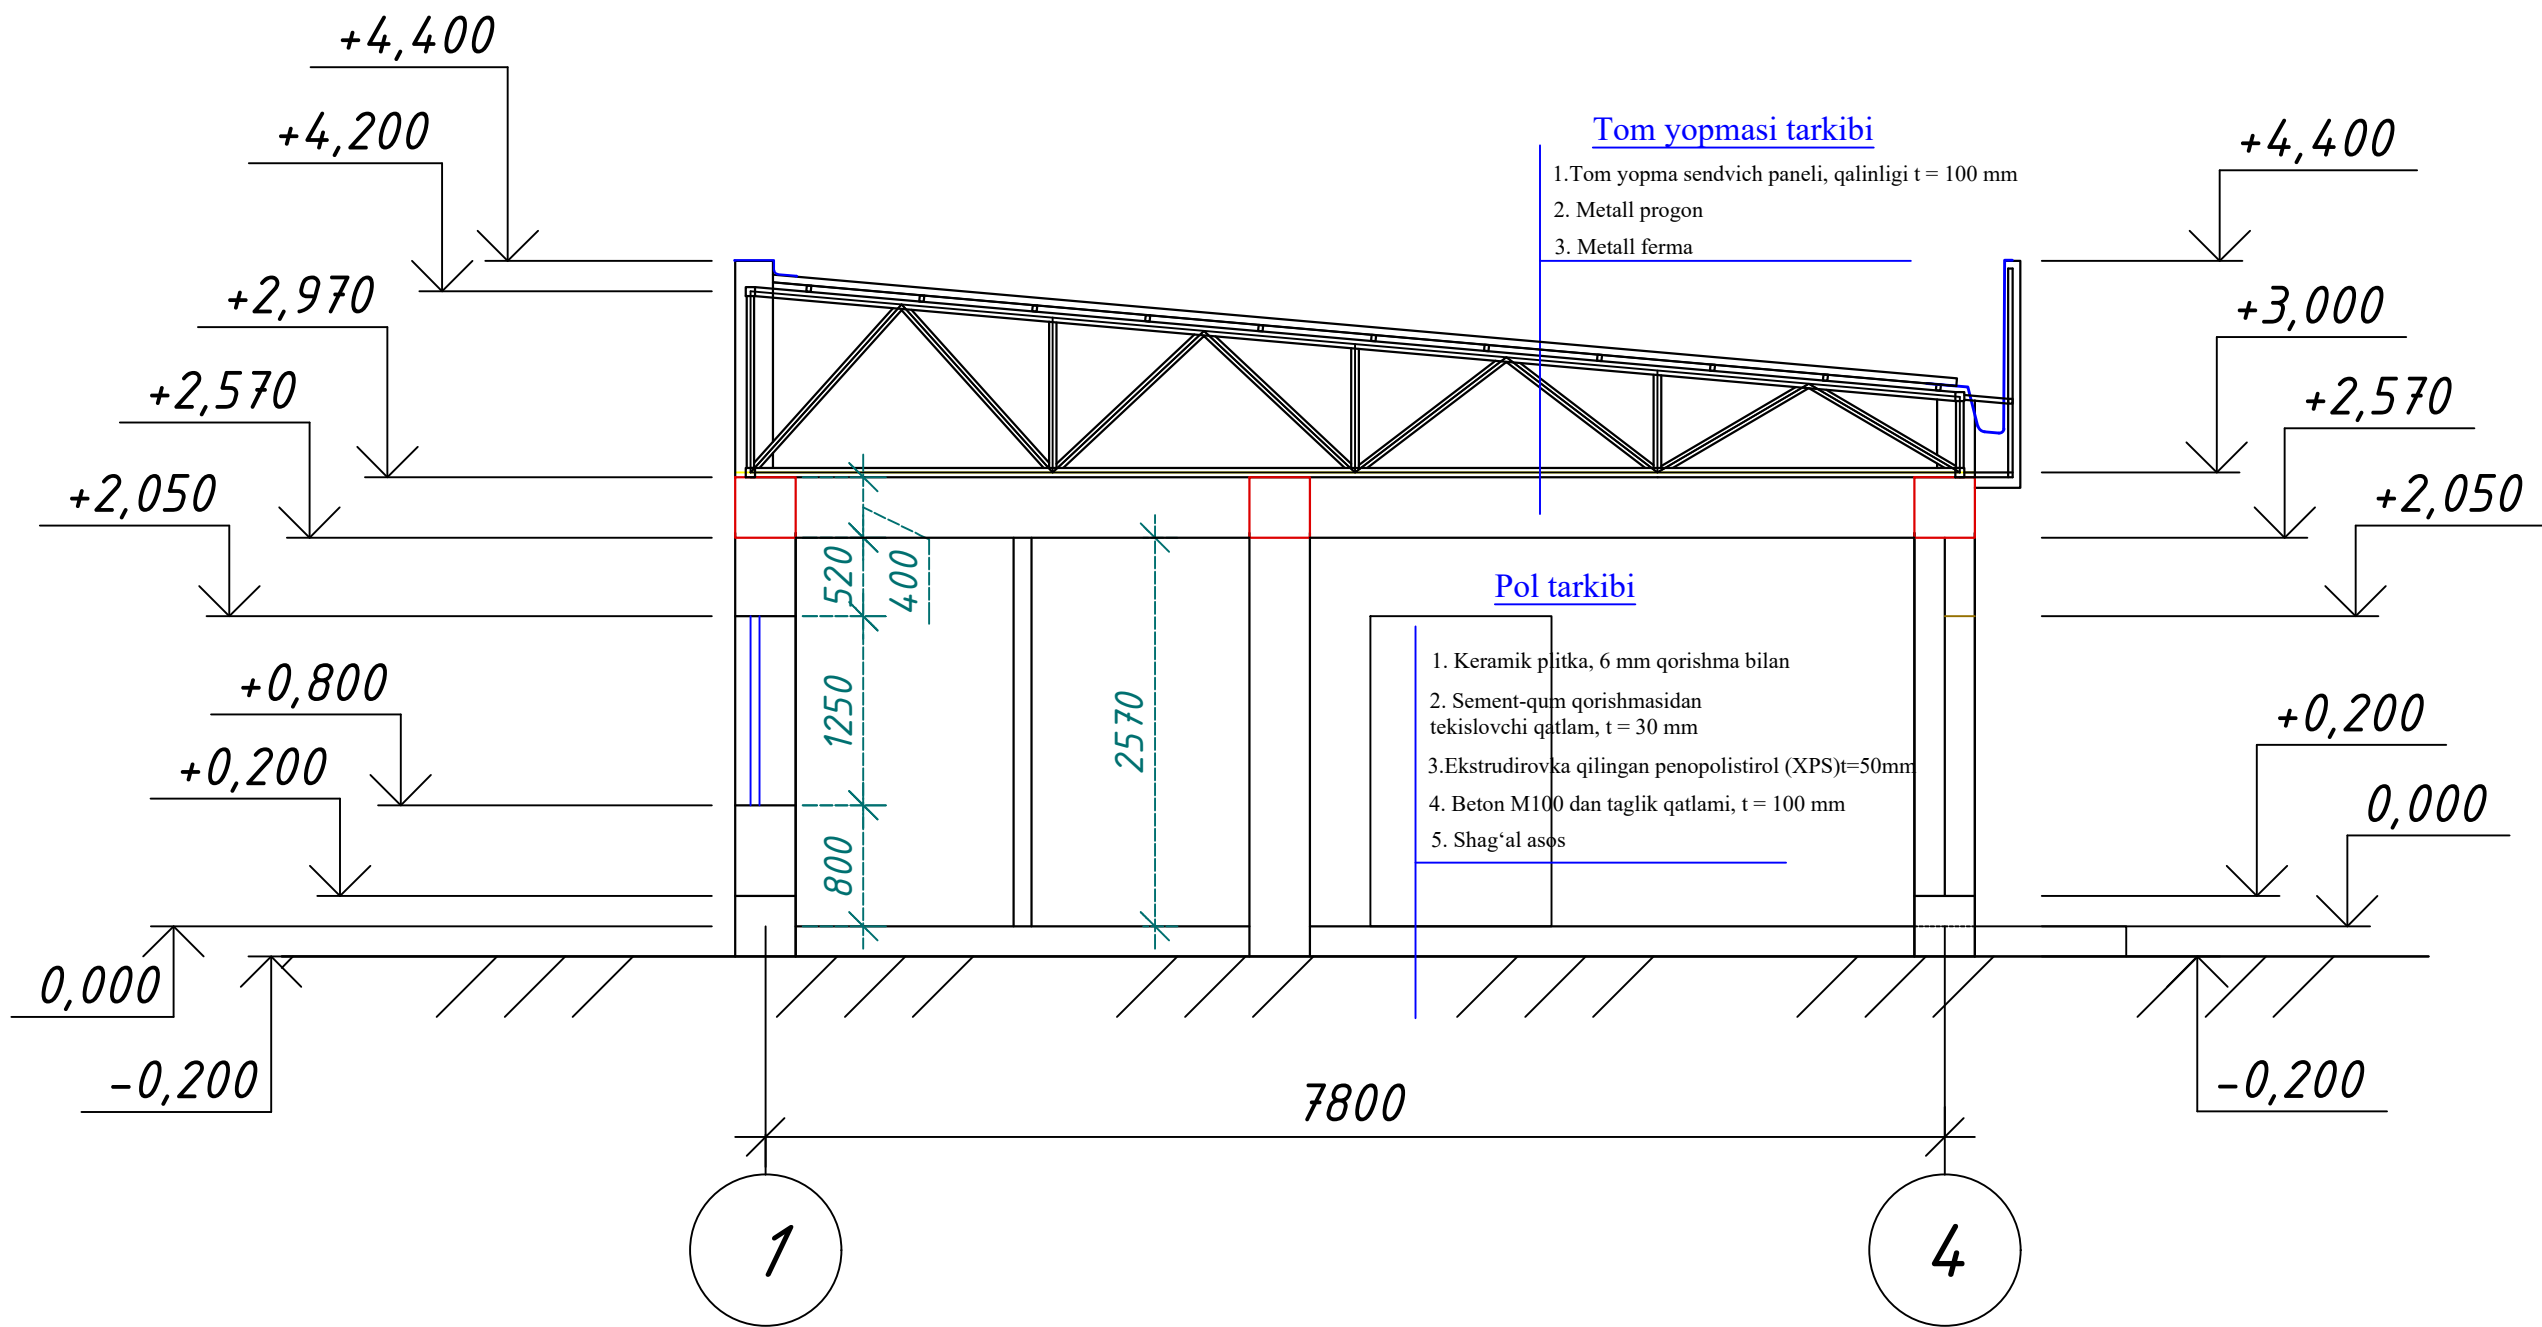

Согласовано					
Инв. № подл.	Подп. и дата	Взам. инв. №			

						Buyurtmachi: Andijon viloyati "Yagona buyurtmachi xizmati injiniring kompaniyasi"DM.			
						"Andijon shahar, Cho'lpon shox ko'chasi, 87-uy manzilida joylashgan, "Andijon viloyati teleradiokanali DM" hududida qurilish-montaj ishlarini amalga oshirish"			
Изм.	Кол. уч.	Лист	№ док.	Подп.	Дата	Nazorat-o'tkazish punkti (NOP)	Стадия	Лист	Листов
Direktor:	Sh. Fayzullayev						IL	5	9
LAB:	Mo'minov S.								
LBM:	Ortiqov A.								
Ishlab chiqdi:	Ilhomov A.					Kesim 1–1 M 1:50		<<ATMOSFERA EKO-EKSPERTIZA>> MCHJ	

Kesim 2–2 M 1:50

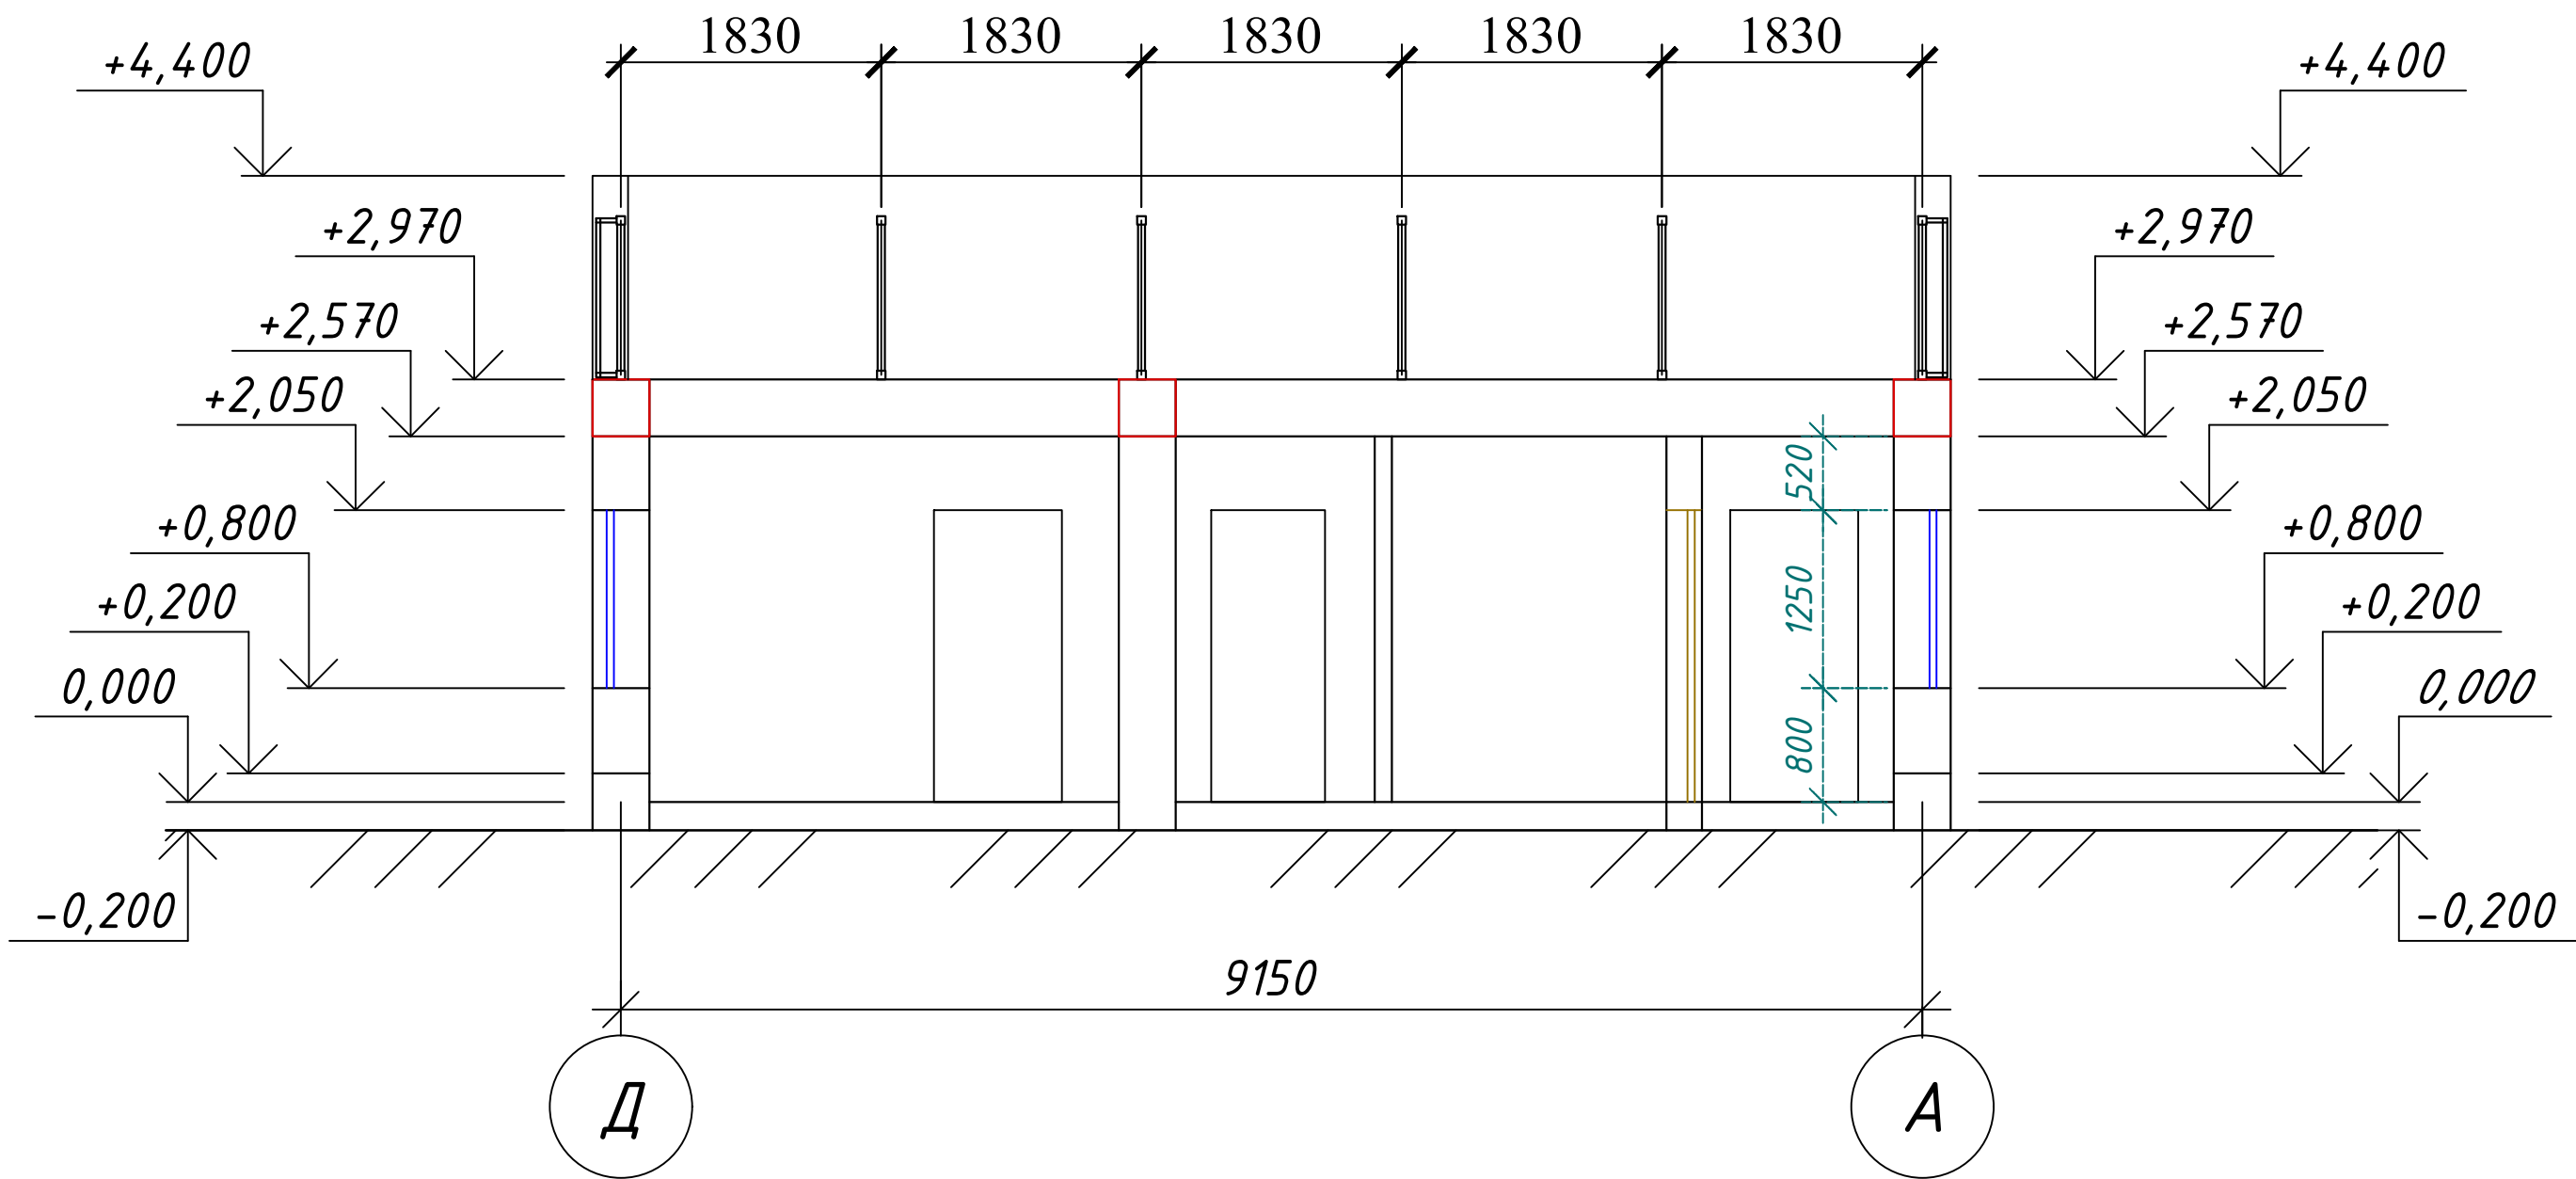


Согласовано				
Инв. № подл.	Подп. и дата	Взам. инв. №		

						Buyurtmachi: Andijon viloyati “Yagona buyurtmachi xizmati injiniring kompaniyasi”DM.			
						"Andijon shahar, Cho'lpon shox ko'chasi, 87-uy manzilida joylashgan, “Andijon viloyati teleradiokanali DM” hududida qurilish-montaj ishlarini amalga oshirish"			
Изм.	Кол. уч.	Лист	№ док.	Подп.	Дата	Nazorat-o'tkazish punkti (NOP)	Стадия	Лист	Листов
Direktor:		Sh. Fayzullayev					IL	6	9
LAB:		Mo'minov S.							
LBM:		Ortiqov A.							
Ishlab chiqdi:		Ilhomov A.				Kesim 2–2 M 1:50	<<ATMOSFERA EKO-EKSPERTIZA>> MCHJ		


Согласовано

Инв. № подл.	Подп. и дата	Взам. инв. №


Derazalar. D-1 (1 dona)
M 1:50

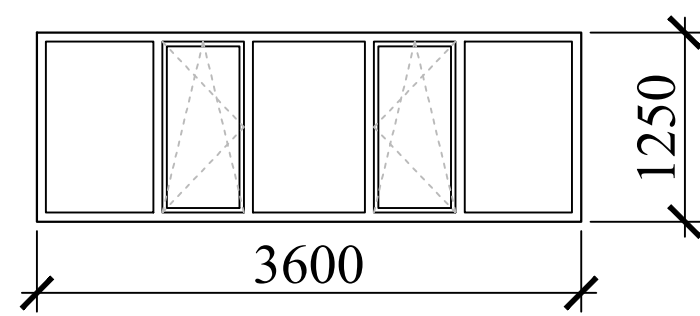


Derazalar. D-2 (1 dona)
M 1:50

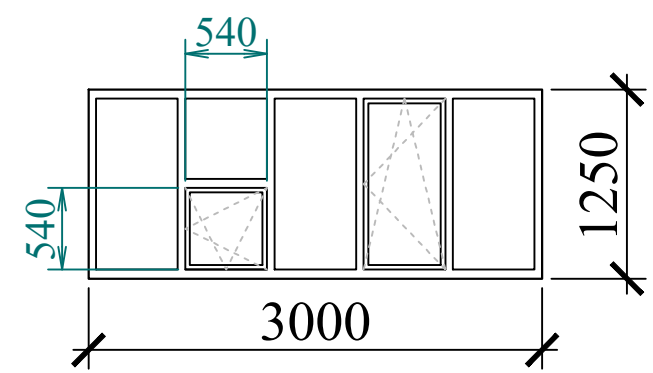


Derazalar. D-3 (1 dona)
M 1:50

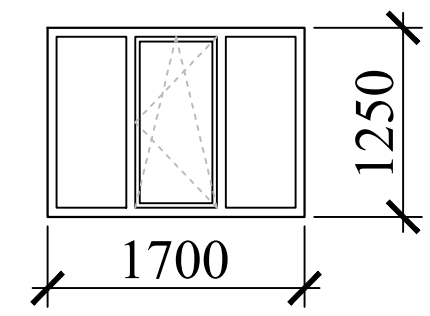


Derazalar. D-4 (2 dona)
M 1:50

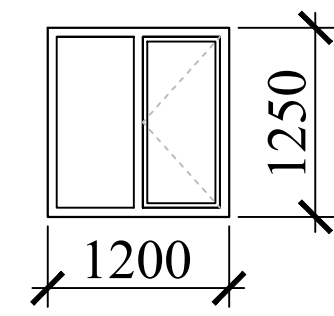


Derazalar. D-5 (1 dona)
M 1:50

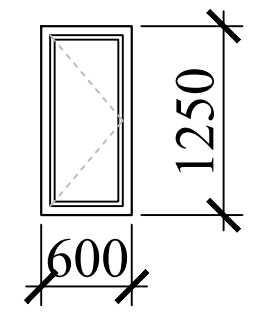


Eshik-1 (1 dona)
M 1:50

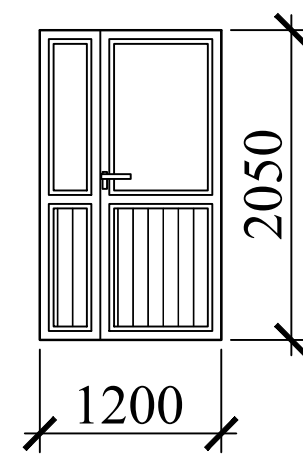


Eshik-2 (1 dona)
M 1:50

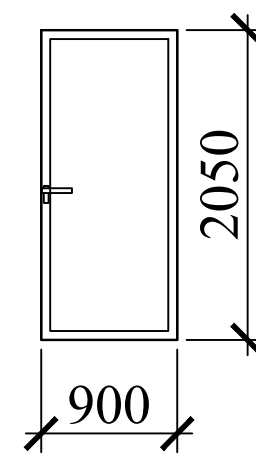


Eshik-3 (1 dona)
M 1:50

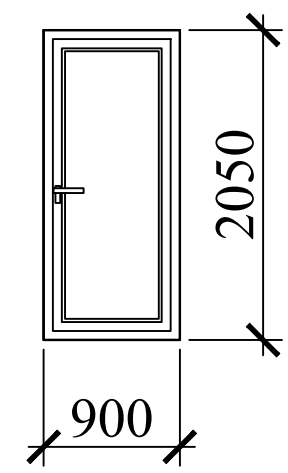


Eshik-3 (2 dona)
M 1:50

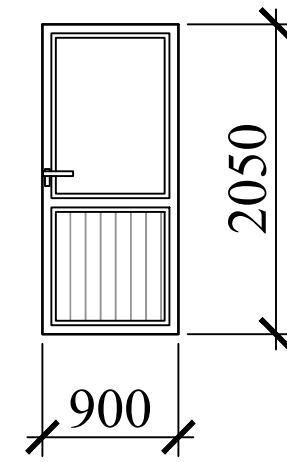


Eshik-1 (1 dona)
M 1:50

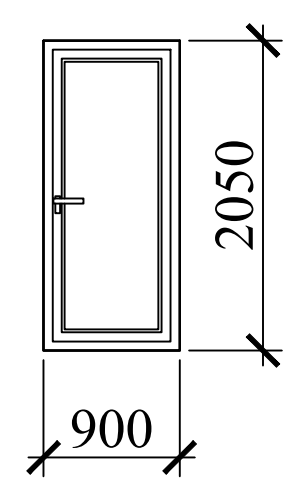


Eshik-5 (1 dona)
M 1:50

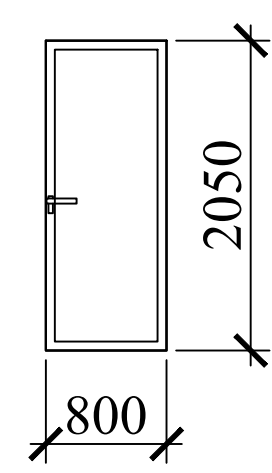

Eshik-6 (2 dona)
M 1:50

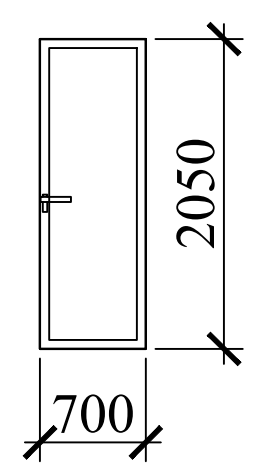

Darvoza Dv-1 (1 dona)
M 1:50




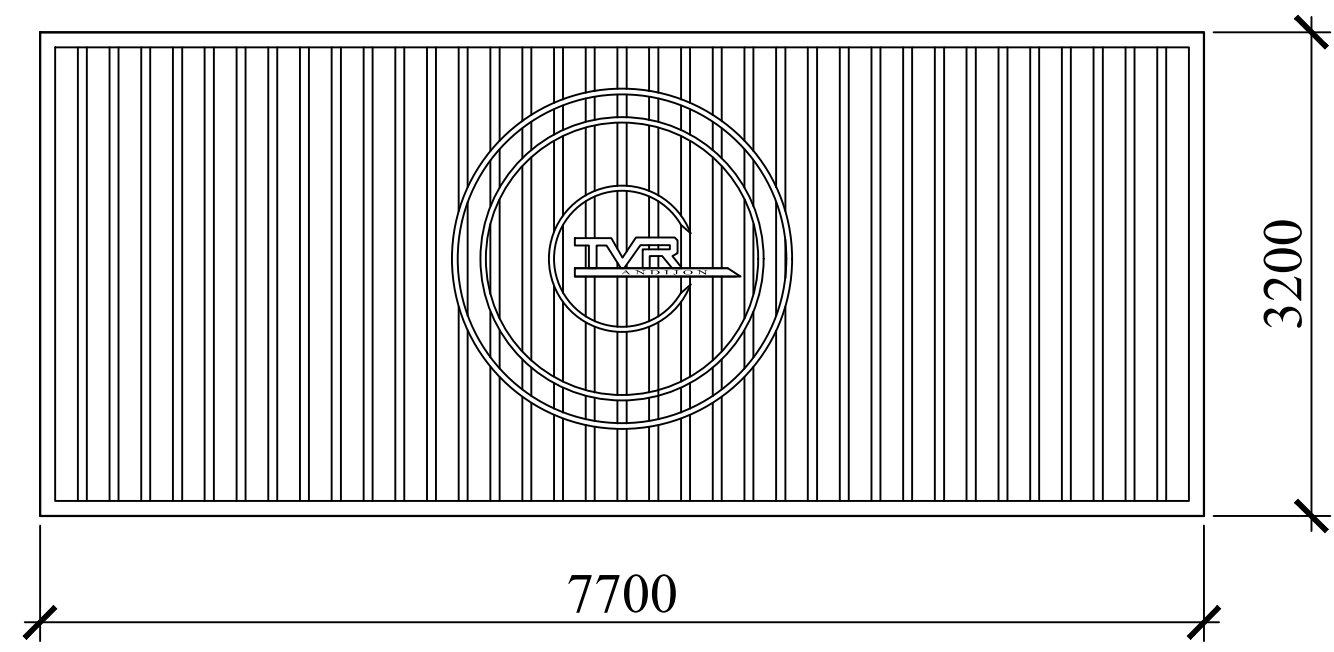


Buyurtmachi: Andijon viloyati "Yagona buyurtmachi xizmati injiniring kompaniyasi" DM.								
"Andijon shahar, Cho'lpon shox ko'chasi, 87-uy manzilida joylashgan, "Andijon viloyati teleradiokanali DM" hududida qurilish-montaj ishlarini amalga oshirish"								
Изм.	Кол. уч.	Лист	№ док.	Подп.	Дата	Nazorat-o'tkazish punkti (NOP)	Стадия	Лист
Direktor:							IL	7
LAB:								9
LBM:								
Ishlab chiqdi:						Eshik va derazalar spetsifikatsiyasi		<<ATMOSFERA EKO-EKSPERTIZA>> MCHJ

Duradgorlik buyumlari spetsifikatsiyasi

№ T/r	Markasi	Belgilanishi	Gabarit oʻlchamlari	Miqdori, dona		Jami	Izoh	Izoh
				1-Qavat			m²	Jami
Eshik								
1.	D-1	Individual tayyorlangan (metall)	7700 X 3200	1	-	1	24.64	24.64
2.	E-1	Individual tayyorlangan (MDF)	1200 X 2050	1	-	1	2.46	2.46
3.	E-2	Individual tayyorlangan (metall)	900 X 2050	1	-	1	1.84	1.84
4.	E-3	Individual tayyorlangan (alyuminiy)	900 X 2050	3	-	3	1.84	5.52
5.	E-4	Individual tayyorlangan (MDF)	900 X 2050	1	-	1	1.84	3.69
6.	E-5	Individual tayyorlangan (MDF)	800 X 2050	1	-	1	1.64	1.64
7.	E-6	Individual tayyorlangan (MDF)	700 X 2050	2	-	2	1.43	2.87
Derazalar								
8.	D-1	Individual tayyorlangan (plastik)	3600 X 1250	1	-	1	4.5	4.5
9.	D-2	Individual tayyorlangan (plastik)	3000 X 1250	1	-	1	3.75	3.75
10.	D-3	Individual tayyorlangan (plastik)	1700 X 1250	1	-	1	2.12	2.12
11.	D-4	Individual tayyorlangan (plastik)	1200 X 1250	2	-	2	1.5	3.0
12.	D-5	Individual tayyorlangan (plastik)	600 X 1250	1	-	1	0.75	0.75
Deraza tokchasi								
13.	Po-1	Individual tayyorlangan (plastik)	50x250x1400	3	-	3	1,6 p.m.	4.8
Plintus								
14.	Pl-1	Individual tayyorlangan (plastik)	50 x 5	-	-	-		90.0 p.m

Pol ekspilikatsiyasi

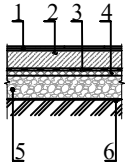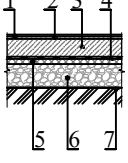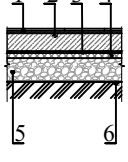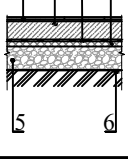Xona nomi	Pol turi	"Uzel raqami seriya bo'yicha: 2.244-1 seriya, 6 -7	"Pol elementlari va ularning qalinliklari"	"Maydon" m²
1	2	3	4	5
Nazorat o'tish joyi			1. Marmar maydalangan tosh qoplama — 20 mm 2. Armaturalangan sement-qum stiajkasi M150 — 100 mm 3. Gidroizolyatsiya — 2 qatlam 4. Issiqlik izolyatsiyasi qatlami – zichligi γ = 25kg/m³ boʻlgan ekstrudirovka qilingan penopolistirol (XPS) plitalari, qalinligi 50 mm, issiqlik oʻtkazuvchanlik koefitsiyenti λ = 0,031 W/(m·°C). 5. Shagʻal 5–20 mm — 100 mm 6. Zichlangan grunt	11.6
Ruxsatnoma xonasi Tekshiruv xonasi Navbatchi xonasi Damolish xonasi			1. Relin qoplama — 4 mm 2. Nalivnoy pol — 15 mm 3. Armaturalangan sement-qum stiajka M150 — 100 mm 4. Gidroizolyatsiya — 2 qatlam 5. Issiqlik izolyatsiyasi qatlami – zichligi γ = 25kg/m³ boʻlgan ekstrudirovka qilingan penopolistirol (XPS) plitalari, qalinligi 50 mm, issiqlik oʻtkazuvchanlik koefitsiyenti λ = 0,031 W/(m·°C). 6. Shagʻal 5–20 mm — 100 mm 7. Zichlangan grunt	25.84
Yo'lak Oshxona			1. Keramogranit plitka — 20 mm 2. Armaturalangan sement-qum stiajka M150 — 100 mm 3. Gidroizolyatsiya — 2 qatlam 4. Issiqlik izolyatsiyasi qatlami – zichligi γ = 25kg/m³ boʻlgan ekstrudirovka qilingan penopolistirol (XPS) plitalari, qalinligi 50 mm, issiqlik oʻtkazuvchanlik koefitsiyenti λ = 0,031 W/(m·°C).Shagʻal fr. 5–20 mm — 100 mm 5. Zichlangan grunt	16.81
Sanitar tugun			1. Keramik plitka — 20 mm 2. Armaturalangan sement-qum stiajka M150 — 100 mm 3. Gidroizolyatsiya — 2 qatlam 4. Issiqlik izolyatsiyasi qatlami – zichligi γ = 25kg/m³ boʻlgan ekstrudirovka qilingan penopolistirol (XPS) plitalari, qalinligi 50 mm, issiqlik oʻtkazuvchanlik koefitsiyenti λ = 0,031 W/(m·°C). 5. Shagʻal fr. 5–20 mm — 100 mm 6. Zichlangan grunt	4.52

Xonalar pardozi qaydnomasi

Xonaning nomi	Shift		Devorlar yoki pardevorlar.			Devor yoki toʻsiqning pastki qismi / panel /			Izoh
	S m²	Pardozlash turi	S m²	Pardozlash turi	H m	S M²	Pardozlash turi	H M	
Nazorat o'tish joyi Ruxsatnoma xonasi Tekshiruv xonasi Navbatchi xonasi Damolish xonasi Yo'lak	37.34	Gipsokarton listlardan osma shift montaj qilish. Shift yuzasi finish shpaklyovka bilan tekislanadi, soʻngra silliqlash ishlari bajariladi va suv-emulsiya boʻyoq bilan boʻyaladi.	114.68	1. Beton kontakt (beton yuzaga yopishtiruvchi grunt qatlami). 2. Gips aralashmalari bilan yuzani toʻliq tekislash qalinligi t=10 mm. 3. Gruntovka (astar) qatlami. 4. Oq rangdagi suv-emulsiya boʻyoq bilan 2 marta boʻyash.	3.0	-	-	-	-
Oshxona	13.31	Gipsokarton listlardan osma shift montaj qilish. Shift yuzasi finish shpaklyovka bilan tekislanadi, soʻngra silliqlash ishlari bajariladi va suv-emulsiya boʻyoq bilan boʻyaladi.	33.69	1. Beton kontakt (beton yuzaga yopishtiruvchi grunt qatlami). 2. Gips aralashmalari bilan yuzani toʻliq tekislash qalinligi t=10 mm. 3. Gruntovka (astar) qatlami. 4. Oq rangdagi suv-emulsiya boʻyoq bilan 2 marta boʻyash.	3.0	2.16	1. Oddiy sement-qum qorishmasi bilan suvoq qilish qalinligi t=10 mm gacha. 2. Sirlangan keramik plitka bilan qoplash oʻlchami 300×800×6 mm, och rangdagi plitkalar — yelim qorishmasi yordamida oʻrnatiladi.	0.6	-
Sanitar tugun	24.76	Gipsokarton listlardan osma shift montaj qilish. Shift yuzasi finish shpaklyovka bilan tekislanadi, soʻngra silliqlash ishlari bajariladi va suv-emulsiya boʻyoq bilan boʻyaladi.	99.50	1. Oddiy sement-qum qorishmasi bilan suvoq qilish qalinligi t=10 mm gacha. 2. Sirlangan keramik plitka bilan qoplash oʻlchami 300×800×6 mm, och rangdagi plitkalar — yelim qorishmasi yordamida oʻrnatiladi.	3.0				-

- Pardozlash ishlaridan oldin muhandislik kommunikatsiyalarini (EO — elektr jihozlari, SS — aloqa tizimlari, OV — isitish va shamollatish) oʻtkazish ishtarini bajarish.
- Pardozlash ishlari SNIP 3.04.01-87 "Izolyatsion va pardozlash qoplamalari" meʼyoriy hujjatining 3-boʻlimi talablariga muvofiq bajarilsin
- Xonalar va umumiy foydalanish xonalaridagi pardoz ishlari — yaxshilangan boʻyash (улучшенное окрашивание) turida bajariladi.
- Deraza va eshik ochilmalari qiyaliklari (otkoslari) — yaxshilangan suvoq bilan bajarilib, keyinchalik oq rangdagi suv-emulsiya boʻyoq bilan boʻyaladi.
- S/umumiy = 22,88 m².
- Xonalarni pardozlashda ishlatiladigan barcha materiallar texnik shartlarga javob berishi va muvofiqlik sertifikatlariga ega boʻlishi kerak. Ushbu sertifikatlar ishlab chiqaruvchi firma tomonidan bajaruvchi tashkilot orqali buyurtmachiga majburiy ravishda taqdim etiladi.
- Pardozlash materiallarining ranglari bajaruvchi firma tomonidan buyurtmachi bilan kelishilishi kerak.
- Temir-beton devor va shift yuzalarida notekisliklar yoki chuqurchalar mavjud boʻlsa, pardoz qatlamlarini surtishdan oldin ularni ishqalab tekislash (zatirka) kerak.
- Kabinetlardagi pardevorlar va shiftlar suv-emulsiya boʻyoqlari bilan boʻyaladi:
- Shiftlar va eshik ochilmalari qiyaliklari — oq rangda.
- Yuvinish xonalari, sanuzellar va nam ishlash rejimiga ega boʻlgan xonalarda, shuningdek muntazam nam dezinfeksiya qilinadigan joylarda devorlar va pardevorlar toʻliq balandlik boʻyicha sirlangan keramik plitka bilan qoplanadi.
- Rakovina oʻrnatiladigan joylarda devorlar keramik plitka bilan: poldan 1,6 m balandlikkacha, jihozning ikki tomonidan 200 mm kenglikda qoplanadi.

						Buyurtmachi: Andijon viloyati “Yagona buyurtmachi xizmati injiniring kompaniyasi”DM.					
						"Andijon shahar, Cho'lpon shox ko'chasi, 87-uy manzilida joylashgan, "Andijon viloyati teleradiokanalı DM" hududida qurilish-montaj ishlarini amalga oshirish"					
Изм.	Кол. уч.	Лист	№ док.	Подп.	Дата	Nazorat-o'tkazish punkti (NOP)			Стадия	Лист	Листов
Direktor:	Sh. Fayzullayev								IL	8	9
LAB:	Mo'minov S.										
LBM:	Ortiqov A.										
Ishlab chiqdi:	Ilhomov A.					Eshik va derazalar spetsifikatsiyasi Pol ekspilikatsiyasi Xonalar pardozi qaydnomasi			<<ATMOSFERA EKO-EKSPERTIZA>> MCHJ		

