

ООО  
"АТМОСФЕРА ЕКО-ЕКСПЕРТИЗА"

"Andijon shahar, Cho'lpon shox ko'chasi, 87-uy manzilida joylashgan, "Andijon viloyati teleradiokanali DM" hududida qurilish-montaj ishlarini amalga oshirish"

А L B O M №7

*Loyiha taklifi*

ALBOM – 1. Yer uchastkasini rejalashtirish (bosh reja).

ALBOM – 2. Arxitektura yechimlari.

ALBOM – 3. Konstruktiv yechimlar.

ALBOM – 4. Bo'lim: VK, OV.

ALBOM – 5. Bo'lim: EL, FES.

ALBOM – 6. Bo'lim: PS, OP, OS, VN, LS.

ALBOM – 7. Nagironligi bo'lgan shaxslar uchun to'siqsiz va qulay muhit yaratish loyihasi.

ALBOM – 8. Bo'lim: TX.

000

"ATMOSFERA EKO-EKSPERTIZA"

ISHCHI LOYIHA


"Andijon shahar, Cho'lpon shox ko'chasi, 87-uy manzilida joylashgan, "Andijon viloyati teleradiokanali DM" hududida qurilish-montaj ishlarini amalga oshirish"

ALBOM №7

Bo'lim: NBSH

Direktor:

Bosh muhandis:

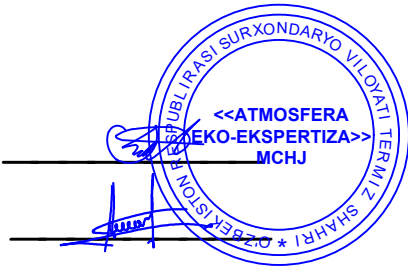

Sh. Fayzullayev

A. Ortiqov

TERMIZ - 2026y.

|               |               |      |      |   |                                      |
|---------------|---------------|------|------|---|--------------------------------------|
|               |               |      |      | Andijon teleradio kompaniyasini rekonstruksiya va qayta qurish loyihasi   | 000<br>"ATMOSFERA<br>EKO-EKSPERTIZA" |
| Tuz.          | F.I.SH        | Imzo | Sana |   |                                      |
| Bosh Muhandis | A. Bo'tayorov |      |      | Andijon shahari, Kengash MFY, Cho'lpon shox ko'chasi, 87-uy hududida Andijon viloyati Teleradiokanali o'z hududidagi bo'sh yer maydonida ma'muriy, hamda studiya bino-inshootlari qurish. |                                      |
| Bosh Arx.     | S. Mo'minov   |      |      |   |                                      |
| Bajaruvchi    | Ilhomov A.    |      |      |   |                                      |

| №                  | Nomlanishi                                                                       | Izoh |
|--------------------|----------------------------------------------------------------------------------|------|
| Umimiy ma'lumotlar |                                                                                  | 1    |
| NBSH-1             | Nogironligi bo'lgan shaxslar uchun trotuarlardan foydalanish bo'yicha yo'riqnoma | 2    |
| NBSH-2             | Nogironligi bo'lgan shaxslar uchun trotuardan foydalanish bo'yicha yo'riqnoma    | 3    |

*Nogironligi bo'lgan shaxslar uchun tibbiy xizmat ko'rsatish muassasalarida qulay va to'siqsiz sharoit yaratish bo'yicha qaytnoma.*

- 1.Eshitish nuqsoni borlar uchun display.
- 2.Chaqiruv tugmasi.
- 3.Vizual yuguruvchi ma'lumotli display.
- 4.Nogironlar aravachasi uchun bamper.
- 5.Ogohlantiruvchi taktil qoplamalar.
- 6.Sirpanmaydigan pol qoplamasi.
- 7.Taktil piktagromma.
- 8.Devorga mahkamlanadigan tutqich.
- 9.Tutqichlarda Brayl alifbosidagi taktil ma'lumotlar.
- 10.Ma'lumot beruvchi display.
- 11.Urulishdan himoya qoplamasi.

*Nogironli bo'lgan shaxslar uchun yo'laklardan foydalanishda qulay va to'siqsiz sharoit yaratish bo'yicha qaytnoma*

- 1.Sirpanmaydigan po'l qoplamasi.
- 2.Devorga mahkamlangan tutqich.
- 3.Yordamga chaqiruv tugmasi.
- 4.Nogironlar hojathonasi uchun taktil piktogramma.
- 5.Xona to'g'risida ma'lumot olish taxtasi.
- 6.Yong'indan habar berish uchunSOS tugmasi.
- 7.Ogahlantiruvchi taktilqoplama.
- 8.Yo'naltiruvchi taktil qoplama.

- Pandusning ochiq bo'lgan har ikki tomoniga, agar bir tomoni ochiq bo'lsa,shu tomoniga panjaralar o'rnatilishi korstilgan pandusning devor tamoniga hamtutqich ornatilishi kerak.
- Panjaralarga 70 sm va 90 sm bo'lgan ikkita alohida balandlikdagi tutqichlar qoyilishi kerak.
- Tutquch pandusning boshlanishidan kamida 30 sm oldinda boshlanishi va oxiridan kamida 30 sm davom etishi kerak.
- Devor va tutqich orasidagi masofa 4sa dam kam bo'lmasligi kerak.Panjara biriktirilgan devor yoki yuzalardan ortiqcha g'adir-budurliklar va notekisliklar mavjud bo'lsa,tutqich devoridan 5sm masofada quriladi.
- Tutquchlar ushlanishi qulay bo'lishi uchun turli shakillarda bo'lishi kerak.Biroq yumaloq tutqichlar avzal boladi.Tutqichlarning diyometiri 3.2 sm dan 4 sm gacha bo'lishi tavsiya etiladi.
- Ko'rish qobilyati pas odamlar tamonidan yaqqol ko'rinishi uchun,panjara yoki tutqich ular biriktirilgan yuzaning rangiga zid keladigan rangda bo'yalgan bollishi kerak.

*Nogironligi bo'lgan shaxslar uchun liftlardan foydalanishda qulay va to'siqsiz sharoit yaratish bo'yicha qaytnoma*

- 1.Sirpanmaydigan pol qoplamasi.
- 2.Qavatga ko'tarilish tugmalaridagi brayl alifbosidagi belgilar
- 3.Taktil piktagramma.
- 4.Lift devoriga mahkamlangan tutqich.
- 5.Shaxsning harakat yo'nalishini ko'rsatuvchi taktil belgi.
- 6.Vizual yuguruvchi ma'lumot display.
- 7.Lift eshiklarini ochilish o'lchamlarini kontrastli belgilash.
- 8.Liftdan foydalanish kantrastli chaqruv tugmasi.
- 9.Ogohlantiruvchi taktil qoplama

*Nogironligi bo'lgan shaxslar uchun zinalardan foydalanishda qulay va to'siqsiz shroit yaratish bo'yicha qaytnoma.*

- 1.Harakat yo'nalishini maxsus taktil belgi.
- 2.Zina tutqich.
- 3.Zinaga chiqish ogohlantiruvchi taktil qoplama.
- 4.Zina usti ogohlantiruvchi taktil qoplamasi.
- 5.Zina marshi.
- 6.Himoya to'siq.
- 7.Tutqichlarda Brayl alifbosidagi taktil ma'lumotlar
- 8.Sirpanmaydigan pol qoplamasi.

*Nogironligi bolgan shaxslar uchun,tibbiy hizat ko'ratish bo'yicha umumiy ko'rsatma.*

*Zinapoyalar nogironlarning harakatlanishiga to'sqinlik qilganligi sababli, imkonyati cheklangan kishilarga kerakli qulayliklar yaratish nuqtai nazaridan panduslar o'rnatiladi. Faqat zinapoyalar o'rnatilishi mumkun bo'lgan joylarda,bu zinapoyalar har ikki tamondan tutqichlar bilan jihozlanadi;*

*-Zinapoya pog'onasining maksimal balandligi 15 sm dan oshmasligi kerak;*

*-Zinapoyaning vertikal va garizantal yuzasi har hil rangda bolishi kerak.Har bir pog'onaning cgeti 2,5 sm bo'lgan sirpanishdan va yiqilishdan himoyalovchi tasma bilan o'ralgan bo'lib,bu tasma tashqariga bo'rtmagan va pog'ona yuzasi bilan o'ralgan bo'lib bu tasma tasma tashqariga bo'rtmagan va pog'ona yuzasi bilan bir tekis o'ratilgan bo'lishi kerak;*

*-DIN 18024 standartiga ko'ra pog'onalar soni 3 tagacha bolgan zinapoyalarning har bir pog'onasi, 3 tadan kop bolgan zinapoyalarning esa,birinchi va oxirgi pog'onasi sirpanishni oldini oladigan tasma bilan o'ralgan bolishi kerak.*

*-Ko'rish qobilyati ojiz bo'lgan odamlar uchun zinapoyalarni topib,ulardan foydalanish uchun,zinapoyalarning qisimlari taktil materyallardan tayorlangan bo'lishi va bu tur odamlar,zinapoyaga yaqinlashganini sezishi lozim.Seziluvchi yuzaning kengligi kamida 60 sm bo'lib,rang va teksturasi nuqtai nazaridan har xil rangda va g'adir budur bo'lishi kerak;*

- Nishablik nogironlar aravachasi foydalanuvchilari va hassa bilan harakatlanuvchi odamlar uchun qulay va havsiz otishni taminlashi kerak;*
- Uzunligi 10 m gacha bolgan panduslarning maksimal qiyaligi 8% dan oshmasligi kerak, 10 m dan uzun bo'lgan panduslarning qiyaligi 6% dan oshmasligi kerak;*
- Pandusning ytuzasi qalin , mustahkam,sirpanmaydigan va biroz g'adir-budur materiyal bilan qoplangan bo'lishi kerak.Yuzadagi g'adir-budurlarning balandligi 2sm dan ortiq bolmasligi kerak;*
- 20 sm dan ortiq balandlikdagi farqni nkesib o'tish uchun,pandus bir yoki ikki tomondan tutqichlar bilan jihozlanishi kerak;*
- Nogironlar aravachasidan foydalanadigan imkonyati cheklangan kishilar uchun pandusning himoyalanmagan tomonlarida kamida 5 sm balandlikdagi himoyalovchi bardiorlar o'rnatilgan bo'lishi lozim.*

|           |         |                |        |       |      |   |                                 |      |        |
|-----------|---------|----------------|--------|-------|------|---|---------------------------------|------|--------|
|           |         |                |        |       |      | Buyurtmachisi: "Andijon Viloyat Teleradiokanali"DM   |                                 |      |        |
|           |         |                |        |       |      | Andijon shahari, Kengash MFY, Cho'lon shoh ko'chasi, 87-uy hududida Andijon viloyati Teleradiokanali o'z hududidagi bo'sh yer maydonida ma'muriy, hamda studiya bino-inshootlari qurish. |                                 |      |        |
| Изм.      | Кол.уч. | Лист           | № док. | Подп. | Дата | Andijon TVR   | Стадия                          | Лист | Листов |
| Директор  |         | Sh. Fayzullaev |        |       |      |   | РП                              |      |        |
| ГАП       |         | А. Бо'тажаров  |        |       |      |   |                                 |      |        |
| ГИП       |         | Ортиков А.     |        |       |      |   |                                 |      |        |
| Разрабат. |         | Илхомов А.     |        |       |      | Umimiy ma'lumot   | "ATMOSFERA EKO EKSPERTIZA" MCHJ |      |        |
|           |         |                |        |       |      |   |                                 |      |        |

# Bosh rejasi. M 1:500

## Texnik iqtisodiy ko'rsatkichlar

|   |                               |                |         |         |
|---|-------------------------------|----------------|---------|---------|
| 1 | Umumiy yer maydoni            | m <sup>2</sup> | 6105.00 | 100.00% |
| 2 | Qurilish maydoni              | m <sup>2</sup> | 2146.54 | 35.16%  |
| 3 | Yo'l va yo'laklar maydoni     | m <sup>2</sup> | 2080.48 | 34.08%  |
| 4 | Ko'kalamzorlashtirish maydoni | m <sup>2</sup> | 1877.98 | 30.76%  |



## Taktil jihozlar spetsifikatsiyasi

| № | Nomlanishi                                                                                      | Soni yoki uzunligi |
|---|-------------------------------------------------------------------------------------------------|--------------------|
| 1 | Nogironligi bo'lgan shaxslar uchun avtoturargoh belgisi                                         | 1                  |
| 2 | O'z-o'zidan yopishuvchi asosli, 300 x 300 mm o'lchamdagi PU qoplamali, taktil plitka            | 66                 |
| 3 | O'z-o'zidan yopishuvchi asosli, 300 x 300 mm o'lchamdagi PU yo'nalitiruvchi pol taktil plitkasi | 525                |

## Turar joy va jamoat binolari hamda inshootlari qaydnomasi

| Rejadagi raqami | Nomi va belgilanishi                                            | Qavatlar soni | Soni |          | Maydon, m <sup>2</sup> |          |         |          | Qurilish hajmi, m <sup>3</sup> |          |
|-----------------|-----------------------------------------------------------------|---------------|------|----------|------------------------|----------|---------|----------|--------------------------------|----------|
|                 |                                                                 |               | Bino | Ham masi | Bino                   | Ham masi | Bino    | Ham masi | Bino                           | Ham masi |
| 1               | Studiya binosi (loyihalanayotgan)                               | 2             | 1    |          | 617.92                 |          | 658.18  |          | 106.08                         |          |
| 2               | Ma'muriy bino (rekonstruksiya qilinayotgan)                     | 3             | 1    |          | 745.56                 |          | 2365.55 |          | 1794                           |          |
| 3               | Studiya binosi (rekonstruksiya qilinayotgan)                    | 2             | 1    |          | 444.88                 |          | 845.18  |          | 567.0                          |          |
| 4               | Nazorat-o'lkazish punkti (rekonstruksiya qilinayotgan)          | 1             | 1    |          | 74.83                  |          | 54.85   |          | 16.73                          |          |
| 5               | Avtoboks va qozonxona (rekonstruksiya qilinayotgan)             | 1             | 1    |          | 107.72                 |          | 96.34   |          | 494.74                         |          |
| 6               | Yong'inga qarshi gidrant ( mavjud)                              | -             | 1    |          |                        |          |         |          |                                |          |
| 7               | Hajmli yong'inga qarshi suv havzasi 65 m <sup>3</sup> ( mavjud) | -             | 1    |          | 88.75                  |          | 79.87   |          | 355.0                          |          |
| 8               | DOT (ta'mirlanayotgan)                                          | -             | 1    |          | 265                    |          | 148     |          | 7.95                           |          |
| 9               | Yong'inga qarshi shif (loyihalanayotgan)                        | -             | 2    |          |                        |          |         |          |                                |          |
| 10              | Avtoturargoh                                                    | -             | 1    |          |                        |          |         |          |                                |          |
| 11              | Chiqindi qutisi (loyihalanayotgan)                              | -             | 2    |          |                        |          |         |          |                                |          |
| 12              | Transformator podstantsiyasi ( mavjud)                          | -             | 1    |          |                        |          |         |          |                                |          |
| 13              | Aloqa tarmog'i kalodisi                                         | -             | 1    |          |                        |          |         |          |                                |          |
| 14              | Pochta                                                          | -             | 1    |          |                        |          |         |          |                                |          |

## Taktil qoplama bilan jihozlangan piyodalar o'tish joyini o'rnatish

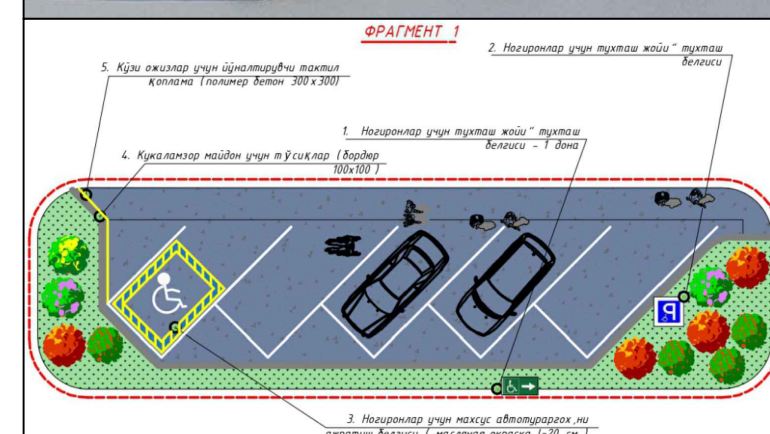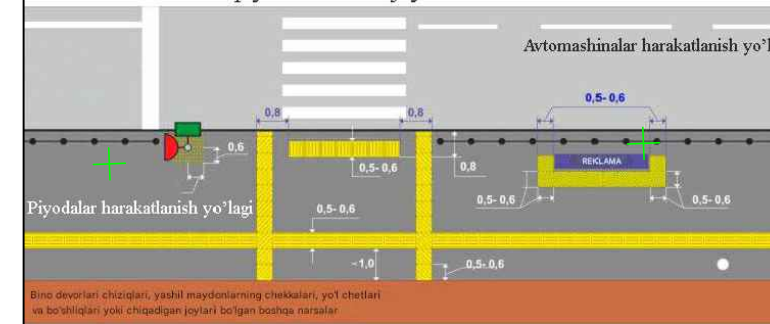

## Buyurtmachi: Andijon viloyati "Yagona buyurtmachi xizmati injiniring kompaniyasi" DM.

Andijon shahari, Kengash MFY, Cho'pon shoh ko'chasi, 87-uy hududida Andijon viloyati Teleradiokanali o'z hududidagi bo'sh yer maydonida ma'muriy, hamda studiya bino-inshootlari qurish.

ART №1703-1703401-248126-son  
2025-12-02

Bosh reja M1:500

"ATMOSFERA EKO EKSPERTIZA" MCHJ

## Shartli belgilar


- Yer uchastkasi chegarasi
- Loyihalanayotgan yangi bino
- Rekansruksiya bino
- Mavjud bino
- Ko'kalamzorlashtirish
- Latok
- Turba metall
- Latof turga ustki qismi Panjarasi
- Qurilishning o'qilash to'ri
- MAvjud yo'laklar
- Yo'lak tip 1
- Yo'lak tip 2
- Yo'lak tip 3
- Nogironligi bo'lgan shaxslar uchun avtoturargoh
- Taktil qoplama bilan jihozlangan belgilar

Harakatlantiruvchi. Barcha harakat yo'nalishlariga (yo'laklar, xonalar va barcha harakatlanuvchi qismlarga) qo'yiladi.

Buriling belgisi. Barcha yo'nalishlarni o'ng va chapga burishni anglatadi. Hamma joyda 90° li burilish amalga oshiriladi.

Diqqat to'xtang!!! Asosan kirish va chiqish qismlariga (bino, xona, yer osti va usti o'tish) qo'yiladi

Diqqat to'xtang!!! Asosan xavfli bo'lgan qismlariga (svetafor, to'siq va hakazo) qo'yiladi

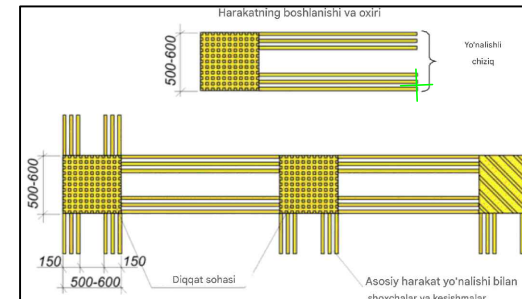

"А" о'qi bo'yicha, "1-10" o'qlar oralig'idagi fasad. M 1:100



1. Ko'zi oqizlar uchun yo'naltiruvchi taktil qoplama.
2. Ko'zi oqizlar uchun ogohlantiruvchi taktil qoplama.
3. Pandus va zinapoyalar oldidagi taktil qoplamalar.
4. Ko'zi oqizlar uchun tutqichlarda Brayl alifbosidagi taktil ma'lumot.
5. Pandus boshlanishida xodimlarni chaqirish signalizatsiyasi tugmasi.
6. Ko'rishida nuqsoni bo'lgan shaxslar uchun elektron kontrastli tablo.
7. Ko'rishida nuqsoni bo'lgan shaxslar uchun eshik atrofidagi kontrast belgi.
8. Ko'rishida nuqsoni bo'lgan shaxslar uchun kirish eshigidagi kontrast belgi.
9. Kirish zonasida xodimlarni chaqirish signalizatsiyasi tugmasi.
10. Nogironligi bo'lgan shaxslar uchun yo'l belgisi.
11. Ko'zi oqizlar uchun Brayl alifbosidagi taktil ma'lumot taxtasi.
12. Ko'rishida nuqsoni bo'lgan shaxslar uchun ovozli informator.
13. Yong'in vaqtida harakat yo'nalishini ko'rsatuvchi maxsus belgi.

|           |             |        |      |       |      |   |                                   |      |        |
|-----------|-------------|--------|------|-------|------|---|-----------------------------------|------|--------|
|           |             |        |      |       |      | Buyurtmachi: Andijon viloyati "Yagona buyurtmachi" xizmati injiniring kompaniyasi DM.                                                                        |                                   |      |        |
|           |             |        |      |       |      | "Andijon shahar, Cho'ipen shox ko'chasi, 87-uy manzilida joylashgan, "Andijon viloyati telebadiokanal DN" hududida qurilish-montaj ishlarni amalga oshirish" |                                   |      |        |
| Изм.      | Жоқ. үч.    | Лист № | Жоқ. | Подп. | Дата | Administratsiya bino   | Стандия                           | Лист | Листов |
| Директор  | Sh. Fayz    | № 12   | № 12 | № 12  | № 12 |   | Ish.Loy.                          | 1    | 21     |
| ГАП       | Мухомов     | № 12   | № 12 | № 12  | № 12 |   |                                   |      |        |
| ГИП       | Оатматов А. | № 12   | № 12 | № 12  | № 12 |   |                                   |      |        |
| Разработ. | Илхомов А.  | № 12   | № 12 | № 12  | № 12 | Fasad   | <<ATMOSFERA EKO-EKSPERTIZA>> MCHJ |      |        |

Konuroban

A4x4

|  |  |
|--|--|
|  |  |
|--|--|

17

\_\_\_\_\_



---

\_\_\_\_\_

\_\_\_\_\_

## References

---

A photograph showing a staircase with a metal railing and a wooden door at the top. The stairs are made of concrete with metal nosing. The railing is made of metal pipes and wooden balusters. The door is made of wood and has a small window. The floor is made of concrete.

[illegible]

| №  | Nomlanishi   | Soni yoki uzuntligi | Ko'rinishi                                                                            |
|----|---|---------------------|---------------------------------------------------------------------------------------|
| 1  | 0'z-o'zidan yopishuvchi assosli, 300 x 300 mm o'lchamdagi PU ogohlantiruvchi faktil plitka                              | 132                 |    |
| 2  | 0'z-o'zidan yopishuvchi assosli, 300 x 300 mm o'lchamdagi PU yo'llar/furuchi pol faktil plitkasi.                       | 230                 |    |
| 3  | Nogironligi bo'lgan shaxslar uchun platformali ko'targich                                                               | 1                   |   |
| 4  | Brayl alifbosi va bo'rma belgilari bilan jihozlangan faktil minoxarita                                                  | 1                   |  |
| 5  | Tutqichlarga o'rnatiladigan Brayl alifbosidagi faktil stikerlar                                                         | 26,9 m              |  |
| 6  | Oynali eshiklar uchun 50 mm kenglikdagi sariq kontrast lentla                                                           | 20,1 m              |  |
|    | Hojatxona   |                     |                                                                                       |
| 7  | U shaklidagi statsionar tutqich, tayanchli, zanglamaydigan po'latdan, Ø32 mm, 700 mm.                                   | 4                   |  |
| 8  | Hojatxona uchun to'g'ri tutqich, zanglamaydigan po'latdan, Ø32 mm, 600 mm.                                              | 2                   |  |
| 9  | U shaklidagi statsionar tutqich, tayanchli, zanglamaydigan po'latdan, Ø32 mm, 600 mm.                                   | 2                   |  |
| 10 | Brayl alifbosidagi faktil axborot lavhalar (ko'rsatkichlari), 150 x 300 mm.                                             |                     |  |
| 11 | Nogironligi bo'lgan shaxslar uchun yordamga chaqirish tugmasi                                                           | 2                   |  |
| 12 | Nogironligi bo'lgan shaxslar uchun dyalig ro'stlanadigan ko'zgü, zanglamaydigan po'lat tayanchli (Ø32 mm, 600 x 800 mm) | 2                   |  |
|    | Zinapoya   |                     |                                                                                       |
|    | Sirpanishga qarshi ustama aljurniy burchnak-ustanacha profili.                                                          | 117,8 m             |  |
|    | Davlatga ko'rsatish uchun zina pangalariga elektr ko'rsatish moslamalarini o'rnatish sxemasi                            | 2                   |  |


[illegible]

Noqironliqi bo'lgan shaxslar uchun vertikal platformali ko'targich.

НАЧАЛО ПОРУЧНЯ  
ОКОНЧАНИЕ ПОРУЧНЯ

## Tutqich

|          |            |           |       |      |   |  |  |
|----------|------------|-----------|-------|------|---|--|--|
|          |            |           |       |      | Buyurtmach: Andjon viloyati "Yagona buyurtmachi xizmati injiniring kompaniyasi" O'M                                                                                                  |  |  |
|          |            |           |       |      | Andjon shahari, Kengash MFY, Cho'пон shoh ko'chasi, 87-uy hududida Andjon viloyati Teleradiokanal o'z hududidagi bo'sh yer maydonida ma'muriy, hamda shudiy bino-inshooflari qurish. |  |  |
| Изм.     | Кол.уч.    | Исч.М.П.№ | Подп. | Дата |   |  |  |
| Директор | Ш. Fayz    |           |       |      |   |  |  |
| ГАП      | А. Со'п    |           |       |      | Administratsiya bino   |  |  |
| Г'М      | Орточаб    |           |       |      |   |  |  |
| Разрабам | Илкомов А. |           |       |      | Cмадун Исч Исчмб   |  |  |
|          |            |           |       |      | Birinchi qavat fəktil qoplamalar   |  |  |
|          |            |           |       |      | "ATMOSFERA EKO EKSPERTIZA" MJU   |  |  |
|          |            |           |       |      | Компробал А4x4   |  |  |

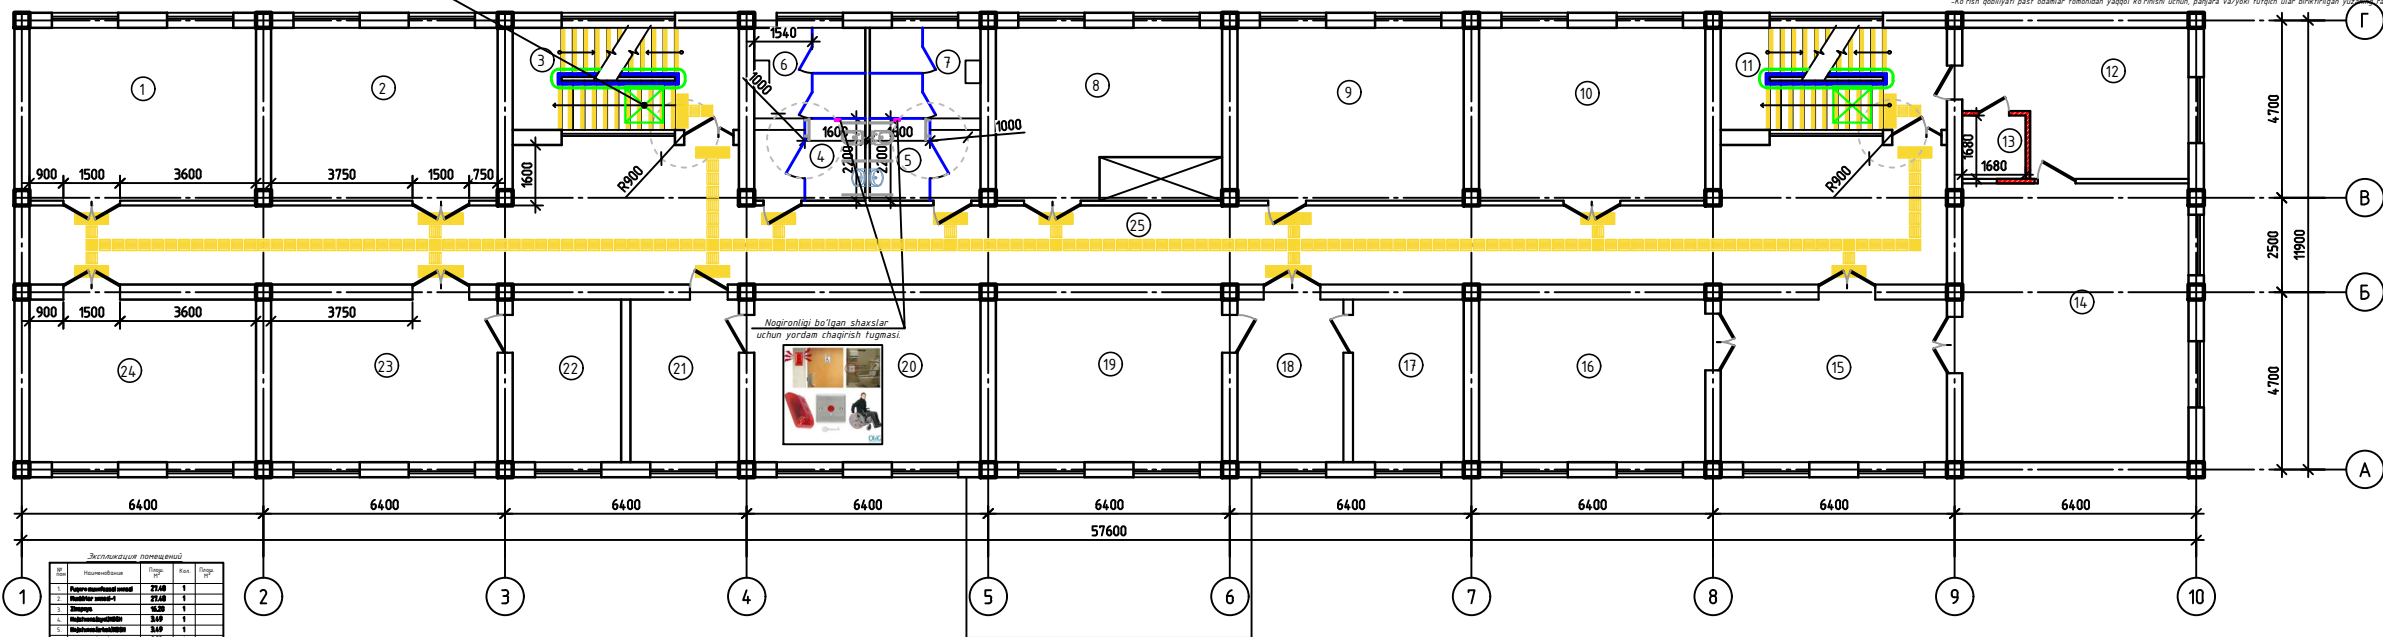
[illegible]

| Taktik jihozlar spetsifikatsiyasi |   |                    |                                                                                       |  |
|-----------------------------------|---|--------------------|---------------------------------------------------------------------------------------|--|
| №                                 | Nomlanishi   | Sani yoki uzunligi | Ko'rinishi                                                                            |  |
| 1                                 | O'z-o'zidan yopishuvchi assoli, 300 x 300 mm o'lchamida PU yog'lanitiruvchi taktik plitka.                               | 64                 |    |  |
| 2                                 | O'z-o'zidan yopishuvchi assoli, 300 x 300 mm o'lchamida PU yog'lanitiruvchi pol taktik plitkasi.                         | 155                |    |  |
| Hojatxona                         |   |                    |                                                                                       |  |
| 3                                 | U shaklidagi stafsionar tulg'och, tayanchli, zanglamaydigan po'latdan, Ø32 mm, 700 mm.                                   | 4                  |    |  |
| 4                                 | Hojatxona uchun to'g'ri tulg'och, zanglamaydigan po'latdan, Ø32 mm, 600 mm.                                              | 2                  |    |  |
| 5                                 | U shaklidagi stafsionar tulg'och, tayanchli, zanglamaydigan po'latdan, Ø32 mm, 600 mm.                                   | 2                  |   |  |
| 6                                 | Brayl alifbosidagi taktik axborot tahlalari (ba'rsachliklari), 150 x 300 mm.                                             | 2                  |  |  |
| 7                                 | Negirniqli bo'lgan shaxsalar uchun yordamga chaqirish tugmasi                                                            | 2                  |  |  |
| 8                                 | Negirniqli bo'lgan shaxsalar uchun qiyaligi o'rnatiladigan ko'zuq, zanglamaydigan po'lat tayanchli Ø32 mm, 600 x 600 mm. |                    |  |  |
| Zinapoya                          |   |                    |                                                                                       |  |
| 9                                 | Sirpanishga qarshi ustama alimumy burchak-ostonacha profili.                                                             | 52,80 m            |  |  |
| 10                                | Gavlatga ko'rinish uchun zina panjalariga elektr ko'rish moslamalarini o'rnatish xemasini                                | 2                  |  |  |

| Детализация потерпевших |                      |       |     |         |  |
|-------------------------|----------------------|-------|-----|---------|--|
| №                       | Наименование         | Полн. | Кл. | Полн. № |  |
| 1                       | Super-saturated wood | 27.00 | 1   |         |  |
| 2                       | Wilder wood-4        | 21.00 | 1   |         |  |
| 3                       | Stumps               | 9.50  | 1   |         |  |
| 4                       | Highly-saturated     | 3.00  | 1   |         |  |
| 5                       | Highly-saturated     | 8.50  | 1   |         |  |
| 6                       | Highly-saturated     | 9.00  | 1   |         |  |
| 7                       | Highly-saturated     | 9.00  | 1   |         |  |
| 8                       | Highly-saturated     | 2.00  | 1   |         |  |
| 9                       | Highly-saturated     | 21.00 | 1   |         |  |
| 10                      | Highly-saturated     | 21.00 | 1   |         |  |
| 11                      | Stumps               | 6.50  | 1   |         |  |
| 12                      | Highly-saturated     | 20.00 | 1   |         |  |
| 13                      | Stumps               | 2.00  | 1   |         |  |
| 14                      | Highly-saturated     | 64.50 | 1   |         |  |
| 15                      | Highly-saturated     | 25.00 | 1   |         |  |
| 16                      | Highly-saturated     | 9.00  | 1   |         |  |
| 17                      | Highly-saturated     | 25.00 | 1   |         |  |
| 18                      | Highly-saturated     | 9.00  | 1   |         |  |
| 19                      | Highly-saturated     | 25.00 | 1   |         |  |
| 20                      | Highly-saturated     | 25.00 | 1   |         |  |
| 21                      | Highly-saturated     | 9.00  | 1   |         |  |
| 22                      | Highly-saturated     | 9.50  | 1   |         |  |
| 23                      | Highly-saturated     | 25.00 | 1   |         |  |
| 24                      | Highly-saturated     | 25.00 | 1   |         |  |
| 25                      | Highly-saturated     | 9.00  | 1   |         |  |
| 26                      | Highly-saturated     | 25.00 | 1   |         |  |
| 27                      | Highly-saturated     | 25.00 | 1   |         |  |
| 28                      | Highly-saturated     | 25.00 | 1   |         |  |
| 29                      | Highly-saturated     | 25.00 | 1   |         |  |
| 30                      | Highly-saturated     | 25.00 | 1   |         |  |
| 31                      | Highly-saturated     | 25.00 | 1   |         |  |
| 32                      | Highly-saturated     | 25.00 | 1   |         |  |
| 33                      | Highly-saturated     | 25.00 | 1   |         |  |
| 34                      | Highly-saturated     | 25.00 | 1   |         |  |
| 35                      | Highly-saturated     | 25.00 | 1   |         |  |
| 36                      | Highly-saturated     | 25.00 | 1   |         |  |
| 37                      | Highly-saturated     | 25.00 | 1   |         |  |
| 38                      | Highly-saturated     | 25.00 | 1   |         |  |
| 39                      | Highly-saturated     | 25.00 | 1   |         |  |
| 40                      | Highly-saturated     | 25.00 | 1   |         |  |
| 41                      | Highly-saturated     | 25.00 | 1   |         |  |
| 42                      | Highly-saturated     | 25.00 | 1   |         |  |
| 43                      | Highly-saturated     | 25.00 | 1   |         |  |
| 44                      | Highly-saturated     | 25.00 | 1   |         |  |
| 45                      | Highly-saturated     | 25.00 | 1   |         |  |
| 46                      | Highly-saturated     | 25.00 | 1   |         |  |
| 47                      | Highly-saturated     | 25.00 | 1   |         |  |
| 48                      | Highly-saturated     | 25.00 | 1   |         |  |
| 49                      | Highly-saturated     | 25.00 | 1   |         |  |
| 50                      | Highly-saturated     | 25.00 | 1   |         |  |
| 51                      | Highly-saturated     | 25.00 | 1   |         |  |
| 52                      | Highly-saturated     | 25.00 | 1   |         |  |
| 53                      | Highly-saturated     | 25.00 | 1   |         |  |
| 54                      | Highly-saturated     | 25.00 | 1   |         |  |
| 55                      | Highly-saturated     | 25.00 | 1   |         |  |
| 56                      | Highly-saturated     | 25.00 | 1   |         |  |
| 57                      | Highly-saturated     | 25.00 | 1   |         |  |
| 58                      | Highly-saturated     | 25.00 | 1   |         |  |
| 59                      | Highly-saturated     | 25.00 | 1   |         |  |
| 60                      | Highly-saturated     | 25.00 | 1   |         |  |
| 61                      | Highly-saturated     | 25.00 | 1   |         |  |
| 62                      | Highly-saturated     | 25.00 | 1   |         |  |
| 63                      | Highly-saturated     | 25.00 | 1   |         |  |
| 64                      | Highly-saturated     | 25.00 | 1   |         |  |
| 65                      | Highly-saturated     | 25.00 | 1   |         |  |
| 66                      | Highly-saturated     | 25.00 | 1   |         |  |
| 67                      | Highly-saturated     | 25.00 | 1   |         |  |
| 68                      | Highly-saturated     | 25.00 | 1   |         |  |
| 69                      | Highly-saturated     | 25.00 | 1   |         |  |
| 70                      | Highly-saturated     | 25.00 | 1   |         |  |
| 71                      | Highly-saturated     | 25.00 | 1   |         |  |
| 72                      | Highly-saturated     | 25.00 | 1   |         |  |
| 73                      | Highly-saturated     | 25.00 | 1   |         |  |
| 74                      | Highly-saturated     | 25.00 | 1   |         |  |
| 75                      | Highly-saturated     | 25.00 | 1   |         |  |
| 76                      | Highly-saturated     | 25.00 | 1   |         |  |
| 77                      | Highly-saturated     | 25.00 | 1   |         |  |
| 78                      | Highly-saturated     | 25.00 | 1   |         |  |
| 79                      | Highly-saturated     | 25.00 | 1   |         |  |
| 80                      | Highly-saturated     | 25.00 | 1   |         |  |
| 81                      | Highly-saturated     | 25.00 | 1   |         |  |
| 82                      | Highly-saturated     | 25.00 | 1   |         |  |
| 83                      | Highly-saturated     | 25.00 | 1   |         |  |
| 84                      | Highly-saturated     | 25.00 | 1   |         |  |
| 85                      | Highly-saturated     | 25.00 | 1   |         |  |
| 86                      | Highly-saturated     | 25.00 | 1   |         |  |
| 87                      | Highly-saturated     | 25.00 | 1   |         |  |
| 88                      | Highly-saturated     | 25.00 | 1   |         |  |
| 89                      | Highly-saturated     | 25.00 | 1   |         |  |
| 90                      | Highly-saturated     | 25.00 | 1   |         |  |
| 91                      | Highly-saturated     | 25.00 | 1   |         |  |
| 92                      | Highly-saturated     | 25.00 | 1   |         |  |
| 93                      | Highly-saturated     | 25.00 | 1   |         |  |
| 94                      | Highly-saturated     | 25.00 | 1   |         |  |
| 95                      | Highly-saturated     | 25.00 | 1   |         |  |
| 96                      | Highly-saturated     | 25.00 | 1   |         |  |
| 97                      | Highly-saturated     | 25.00 | 1   |         |  |
| 98                      | Highly-saturated     | 25.00 | 1   |         |  |
| 99                      | Highly-saturated     | 25.00 | 1   |         |  |
| 100                     | Highly-saturated     | 25.00 | 1   |         |  |
| Итого                   |                      | 2500  | 100 |         |  |

|          |                 |      |   |   |       |                                    |
|----------|-----------------|------|---|---|-------|------------------------------------|
|          |                 |      |   | Buyurtmachi: Andjon viloyati "Yagona buyurtmachi"<br>xizmatli injining kompaniyasi"DM.   |       |                                    |
|          |                 |      |   | Andjon shahari, Kengash MFY, Cho'lpon shoh ko'chasi, 87-uy hududida Andjon viloyati<br>Teleradiokanal o'z hududidagi bo'sh yer maydonida ma'muriy, haimda studiya<br>binu-insho'atini qurish. |       |                                    |
| Изм.     | Коп.            | Лист | № | Подп.   | Долг. |                                    |
| Директор | Sh. Fayzullaev  |      |   |   |       | Cтадия / Лист / Листов             |
| ТАП      | A. Bo'tirg'ulov |      |   |   |       |                                    |
| ГИП      | Оршиков         |      |   |   |       |                                    |
| Разработ | Илхомов А.      |      |   |   |       |                                    |
|          |                 |      |   | Administratsiya bino   |       |                                    |
|          |                 |      |   | Ikkinchi qavat' taktil<br>qoplamalar   |       | "ATMOSFERA EKO<br>EKSPERTIZA" MCHJ |
|          |                 |      |   | Конусиобаа   |       | А4х6                               |



Eslatma  
Kerakli qo'llaniladigan past odatlarning ishida ularning yoti qo'llaniladigan uchun ishik mos ravishda belgilanishi kerak. Eshikda katta oynali yuzalar mavjud bo'lsa, ularning olinishi va boshqa hodisalar olib kelinishi odati uchun tegishli belgilash choralarini ko'rish kerak.  
Oynali ko'rish eshiklarida ogohlantiruvchi belgilar:  
-15 sm balandlikda belgi, ular xil rangda bo'lishi mumkin;  
-Eshik ravanida kamida 5 sm kengligidagi usul belgilar;  
-Ichorat belgilarining balandligi 1-darajali: 1,3 m -14 m;  
-Ichorat belgilarining balandligi 2-darajali: 0,9 m -12 m;  
-Ichorat belgilarining balandligi 3-darajali: 10 sm -30 sm (ravisa etiladi).  
-Ichorat belgilarining aravachasi foydalanuvchilari va hadda bilan harakatlantiruvchi odatlar uchun qulay va xavfsiz o'tirishi ta'minlanishi kerak.  
-Uzunligi 10 m gacha bo'lgan panduslarning maksimal o'ylagil o'ldan oshmasligi kerak. 10 m dan uzun bo'lgan panduslarning o'ylagil o'ldan oshmasligi kerak.  
-Panduslarning yuzasi qalin, mustahkam, sirpanmaydigan va birinchi gacha-bulur material bilan qoplangan bo'lishi kerak. Yuzadagi gacha-bulur belgilarining balandligi 2 sm dan ortiq bo'lmayligi kerak.  
-30 sm dan ortiq balandlikdagi feron keski o'tirish uchun, pandus bir yoki ikkita tomondan tulgichlar bilan jhozlanishi kerak.  
-Nopirontlar aravachasidan foydalanadigan insoniyatli shaxslar uchun pandusning himoyalangan tomonlarida kamida 5 sm balandlikda bo'lgan.  
-Zinapoyalar nopirontlarning harakatlantirishga to'siqsiz o'tirishga imkoniyat beradigan holatlarga kerakli belgilar berilishi kerak. Nopirontlar o'tirishga imkoniyat beradigan holatlarga kerakli belgilar berilishi kerak.  
-Zinapoya pog'onasining maksimal balandligi 15 sm dan oshmasligi kerak.  
-Zinapoyaning vertikal va gorizontal yuzasi har bir rangda bo'lishi kerak. Har bir pog'onaning cheti, kengligi 25 sm bo'lgan sirpanishdan va yigilishdan himoyalovchi taxta bilan o'tirgan bo'lib, bu taxta taxsharga bo'lmagan va pog'ona yuzasi bilan bir tekis o'tirgan bo'lishi kerak.  
-DIN 18024 standartiga ko'ra, pog'onalar soni 3 tagacha bo'lgan zinapoyalarning har bir pog'onasi, pog'onalar soni 3 radan ko'p bo'lgan zinapoyalarning esa, birinchi va oxirgi pog'onasi sirpanishni odati odatidan taxta bilan o'tirgan bo'lishi kerak.  
-Kerakli qo'llaniladigan qo'llaniladigan uchun zinapoyalarni ishlash, ularidan foydalanish uchun, zinapoyalarning qismlari taktil materiallardan tayyorlangan bo'lishi va bu yer odatlar, zinapoyaga yaqinlashganini sezishi lozim. Sezuvchi yuzaning kengligi kamida 60 sm bo'lib, rang  
-Pog'onaga 10 sm va 30 sm bo'lgan ikkita alohida balandlikdagi tulgichlar qurilishi kerak.  
-Pandusning ochiq bo'lgan har bir tomoniga, agar bir tomoni ochiq bo'lsa, shu tomoniga panjuralarning o'rnatilishi ko'rsatilgan pandusning devor tomoniga ham tulgich o'rnatilishi kerak.  
-Tulgich pandusning boshlanishidan kamida 30 sm oldin boshlanishi va oxiridan kamida 30 sm davom etishi kerak.  
-Devor va tulgich orasidagi massa 4 sm dan kam bo'lmayligi kerak. Panjara birlashtirilgan devor yoki  
yuzalarda orqasiga gacha-bulurliklar va notekisliklar mavjud bo'lsa, tulgich devordan 5 sm masofada quriladi.  
-Tulgichlar uchirish qulay bo'lishi uchun furli shakllarda bo'lishi mumkin. Birinchi yumdug tulgichlar afzal ko'riladi. Tulgichlarning diametri 32 sm dan 4,0 sm gacha bo'lishi tavsiya etiladi.  
-Kerakli qo'llaniladigan past odatlar tomondan yopiq ko'rinishi uchun, panjara va yoki tulgichlar udat birlashtirilgan yuzaning rangga zid bo'lmagan rangda bo'lgan bo'lishi kerak.

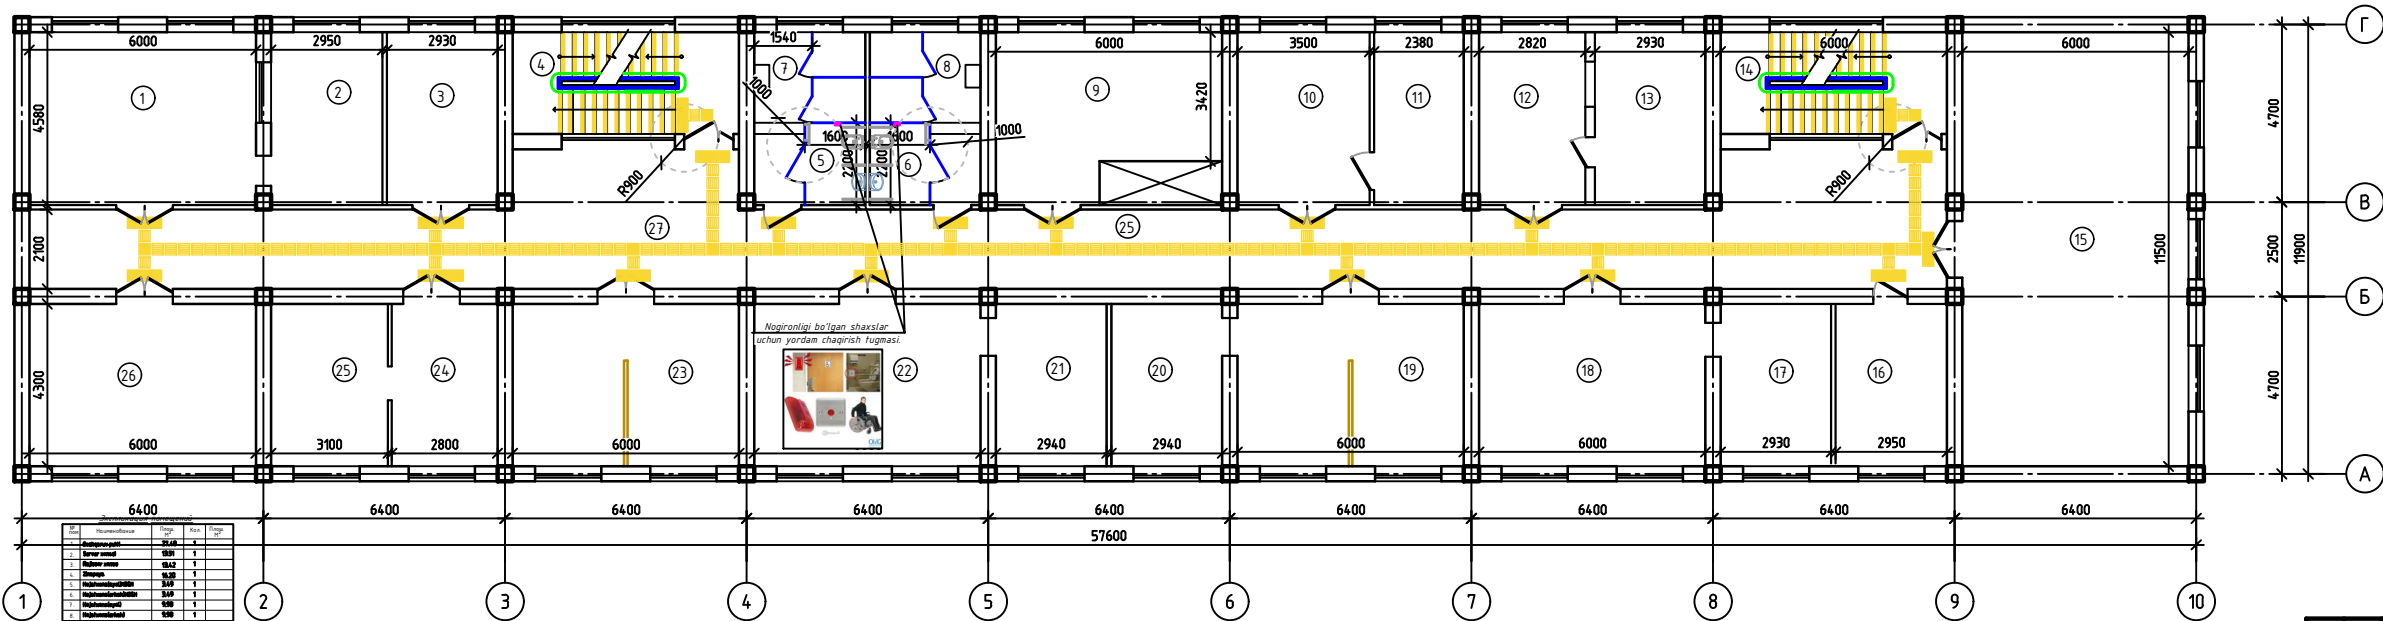

| Taktil jihozlar spetsifikatsiyasi |   |                    |            |
|-----------------------------------|---|--------------------|------------|
| №                                 | Nomlanishi   | Sani yoki uzunligi | Ko'rinishi |
| 1                                 | O'z-o'zidan yopishuvchi asosi, 300 x 300 mm o'chamdagi PU ogohlantiruvchi, Taktil plitka.                             | 75                 |            |
| 2                                 | O'z-o'zidan yopishuvchi asosi, 300 x 300 mm o'chamdagi PU ogohlantiruvchi, pot taktil plitkasi. Hojatxona             | 14,9               |            |
| 3                                 | U shaklidagi statSIONAR tulgich, fayanchli, zanglamaydigan polatdan, Ø32 mm, 700 mm.                                  | 4                  |            |
| 4                                 | Hojatxona uchun to'g'ri tulgich, zanglamaydigan polatdan, Ø32 mm, 600 mm.                                             | 2                  |            |
| 5                                 | U shaklidagi statSIONAR tulgich, fayanchli, zanglamaydigan polatdan, Ø32 mm, 600 mm.                                  | 2                  |            |
| 6                                 | Brayl alifbosidagi taktil axborot lavhalari                                                                           | 2                  |            |
| 7                                 | Nopirontli bo'lgan shaxslar uchun yordamga chaqirish tugmasi                                                          | 2                  |            |
| 8                                 | Nopirontli bo'lgan shaxslar uchun qiyalgi ro'yxatlangan ko'zgi, zanglamaydigan polat fayanchli (Ø32 mm, 600 x 800 mm) | 2                  |            |
| 9                                 | Sirpanishga qarshi ustama alyuminiy burichak-asfaltaqcha profil.                                                      | 52,80 m            |            |
| 10                                | Davlatga ko'rsatish uchun zina panjuralariga elektr ko'rsatish moslamalarini o'rnatish sxemasi                        | 2                  |            |


| №  | Material | Yuzi  | Rang | Yuzi  |
|----|----------|-------|------|-------|
| 1  | Polat    | 20,00 | 1    | 20,00 |
| 2  | Polat    | 10,00 | 1    | 10,00 |
| 3  | Polat    | 10,00 | 1    | 10,00 |
|   |  |                                  |  |
|---|--|----------------------------------|--|
| Buyurtmachi: Andijon viloyati "Fagana buyurtmachi kompaniyasi" QM.   |  |                                  |  |
| Andijon shahari, Kengash MFY, Cho'пон shah ko'chasi, 87-uy hududida Andijon viloyati Teleradiokanal o'z hududidagi bo'sh yer maydonida ma'muriy, hamda studiya bino-inshoatlari qurish. |  |                                  |  |
| Изм. Кол. у. Лист. У. у. Подп. Дата   |  | Стандия Лист Листов              |  |
| Директор А. Ба'а   |  | Администрация бина               |  |
| ГМП Ортмаш   |  | Uchinchi qavat taktil qoplamalar |  |
| Разработчик Илхомов А.   |  | "ATMOSFERA EKO EKSPERTIZA" MCHJ  |  |
| Konuroban   |  | A4x4                             |  |

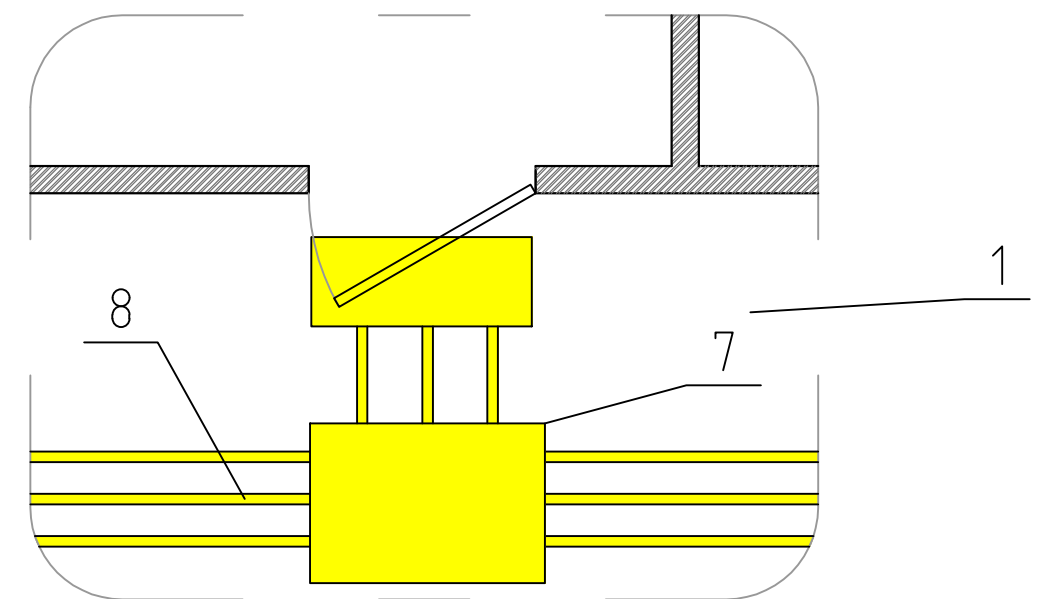
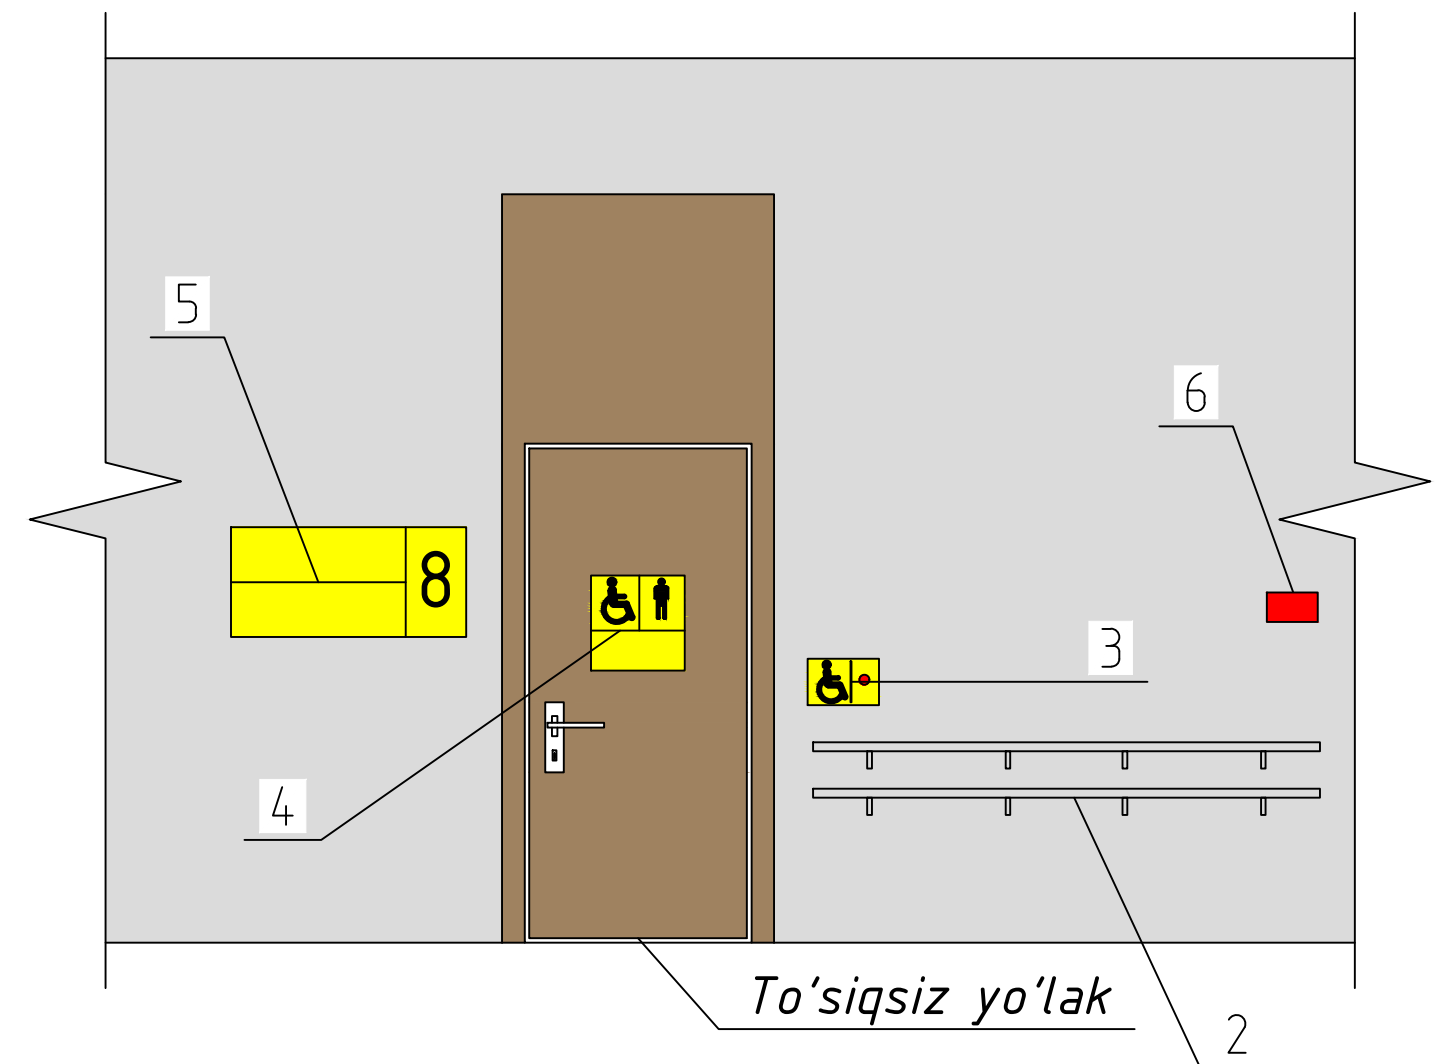


1. Sirpanmaydigan pol qoplamasi.
2. Devorga mahkamlanadigan tutqich.
3. Yordamga chaqirish tugmasi.
4. Nogironlar hojatxonasi uchun taktil piktogramma.
5. Xona to'g'risida ma'lumot taxtasi.
6. Yong'in haqida xabar berish uchun SOS tugmasi.
7. Ogohlantiruvchi taktil qoplama.
8. Yo'naltiruvchi taktil qoplama.






|           |         |      |        |       |      |   |                                 |      |        |
|-----------|---------|------|--------|-------|------|---|---------------------------------|------|--------|
|           |         |      |        |       |      | Buyurtmachi: Andijon viloyati "Yagona buyurtmachi xizmati injiniring kompaniyasi"DM.   |                                 |      |        |
|           |         |      |        |       |      | Andijon shahari, Kengash MFY, Cho'lpon shoh ko'chasi, 87-uy hududida Andijon viloyati Teleradiokanali o'z hududidagi bo'sh yer maydonida ma'muriy, hamda studiya bino-inshootlari qurish. |                                 |      |        |
| Изм.      | Кол.уч. | Лист | № док. | Подп. | Дата | Administratsiya bino   | Стандия                         | Лист | Листов |
| Директор  |         |      |        |       |      |   | РП                              |      |        |
| ГАП       |         |      |        |       |      |   |                                 |      |        |
| ГИП       |         |      |        |       |      |   |                                 |      |        |
| Разрабат. |         |      |        |       |      | To'siqsiz eshiklar   | "ATMOSFERA EKO EKSPERTIZA" MCHJ |      |        |
|           |         |      |        |       |      |   | 6                               |      |        |

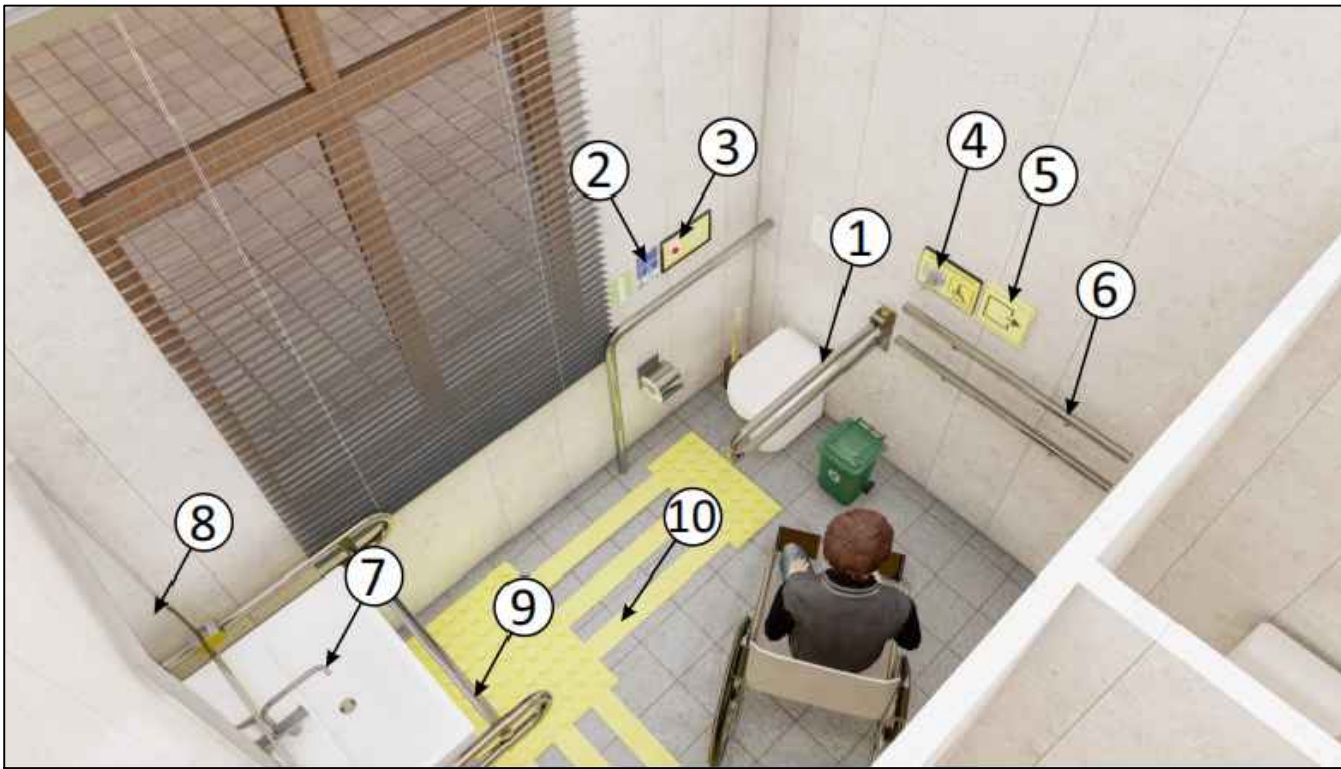

1. Hojatxona uchun yig'ma tutqich.
2. Ovozli informator.
3. Chaqiruv tugmasi.
4. Hassa yoki qo'ltiq tayoq uchun ilgich.
5. Evakuatsiya vaqtida harakat yo'nalishi belgisi.
6. Devorga mahkamlanadigan tutqich.
7. Sensorli jo'mrak.
8. Nogironligi bo'lgan shaxslar uchun maxsus ko'zgu.
9. Rakovina uchun tutqich.
10. Taktil qoplama.

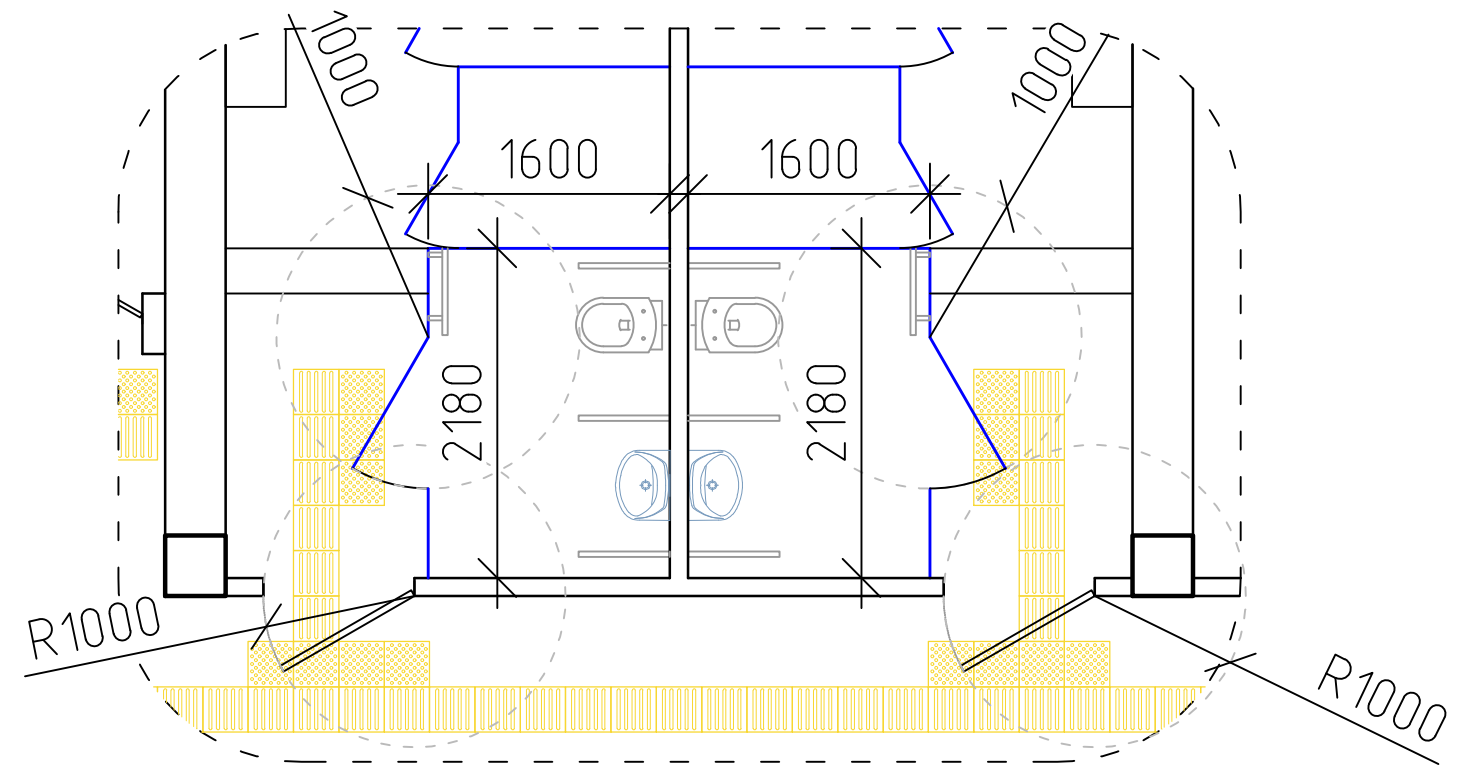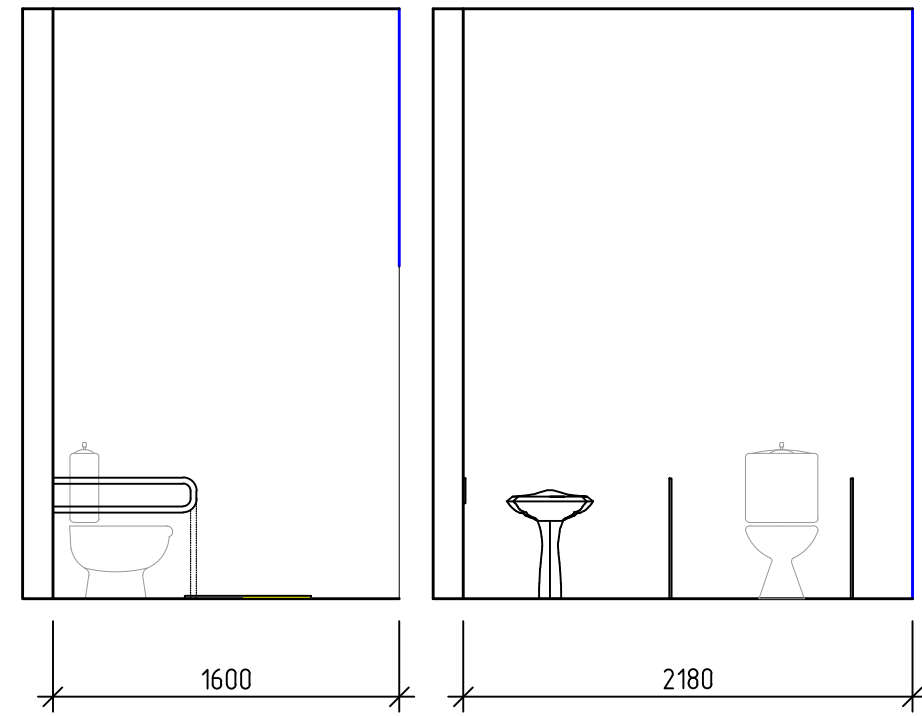


|   |                |      |        |                                 |            |
|---|----------------|------|--------|---------------------------------|------------|
| Buyurtmachi: Andijon viloyati "Yagona buyurtmachi xizmati injiniring kompaniyasi" DM.   |                |      |        |                                 |            |
| Andijon shahari, Kengash MFY, Cho'lpon shoh ko'chasi, 87-uy hududida Andijon viloyati Teleradiokanali o'z hududidagi bo'sh yer maydonida ma'muriy, hamda studiya bino-inshootlari qurish. |                |      |        |                                 |            |
| Изм.   | Кол.уч.        | Лист | № док. | Подп.                           | Дата       |
| Директор   | Sh. Fayzullaev | 1    | 1      | Sh. Fayzullaev                  | 2023.08.15 |
| М.П.   | А. Боғатова    |      |        | М.П.                            |            |
| М.П.   | Ортиков А.     |      |        | М.П.                            |            |
| Исполн.   | Илхомов А.     |      |        | М.П.                            |            |
| Administratsiya bino   |                |      |        | Студия                          | Лист       |
| Hojatxona chizmasi   |                |      |        | РП                              | Листов     |
|   |                |      |        | "ATMOSFERA EKO EKSPERTIZA" MCHJ |            |

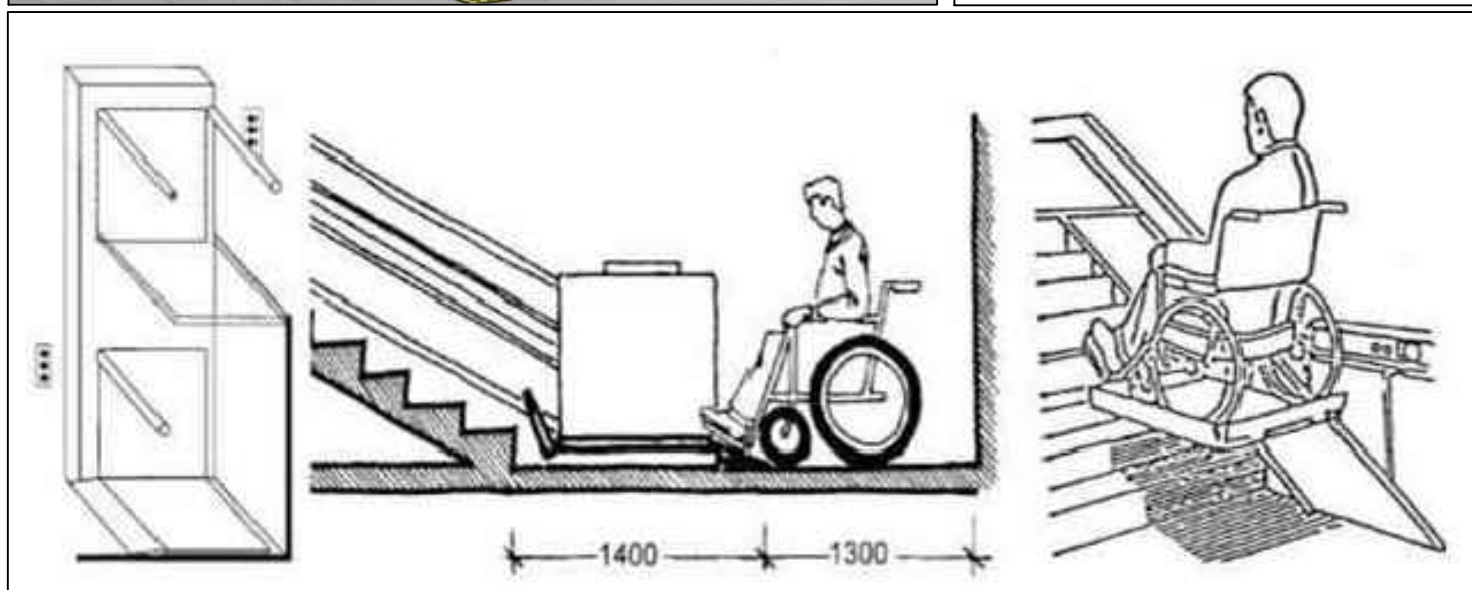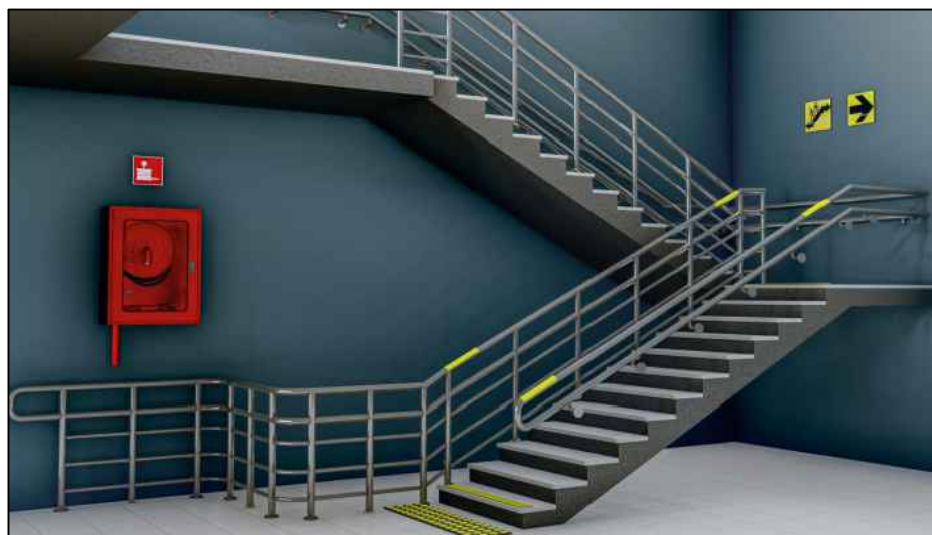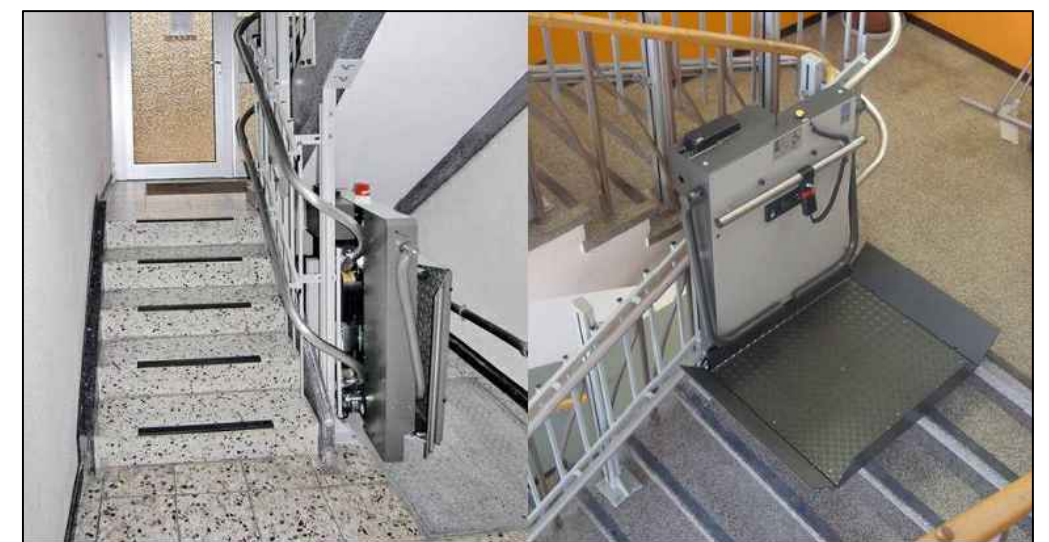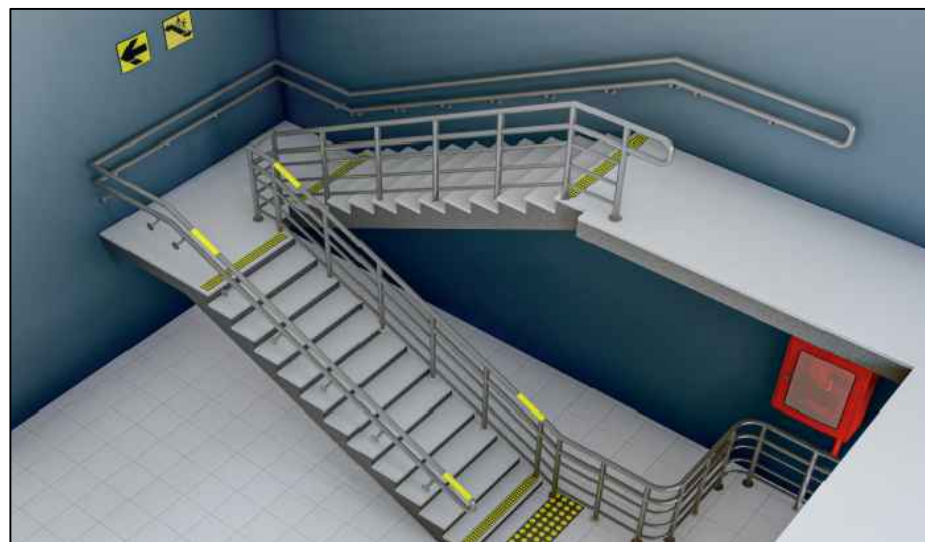
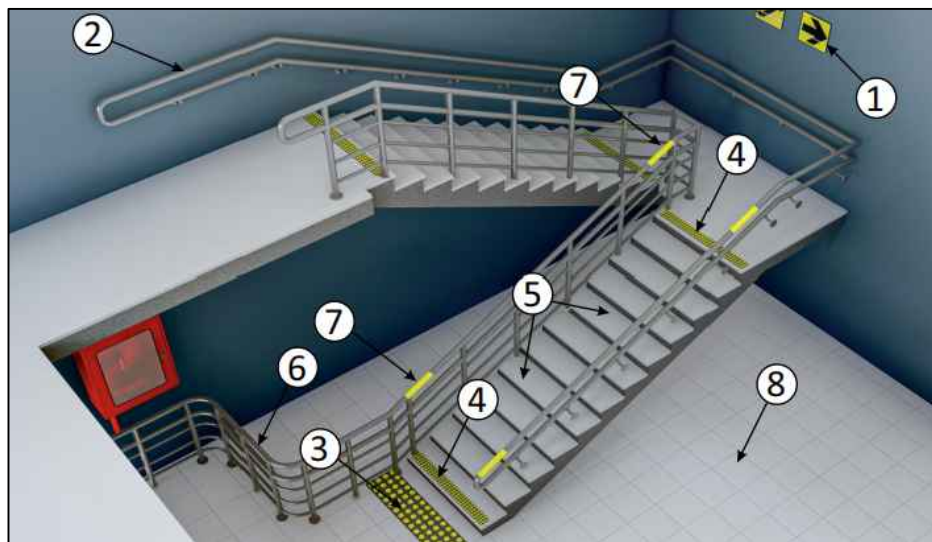


1. Harakat yo'nalishini ko'rsatuvchi maxsus taktil belgi.
2. Zina tutqichi.
3. Zinaga chiqish oldidagi ogohlantiruvchi taktil qoplama.
4. Zina ustidagi ogohlantiruvchi taktil qoplama.
5. Zina marshi.
6. Himoya to'sig'i.
7. Tutqichlarda Brayl alifbosidagi taktil ma'lumot.
8. Sirpanmaydigan pol qoplamasi.


Подвалга тушиш кисмига  
кушимча тусик урнатилади

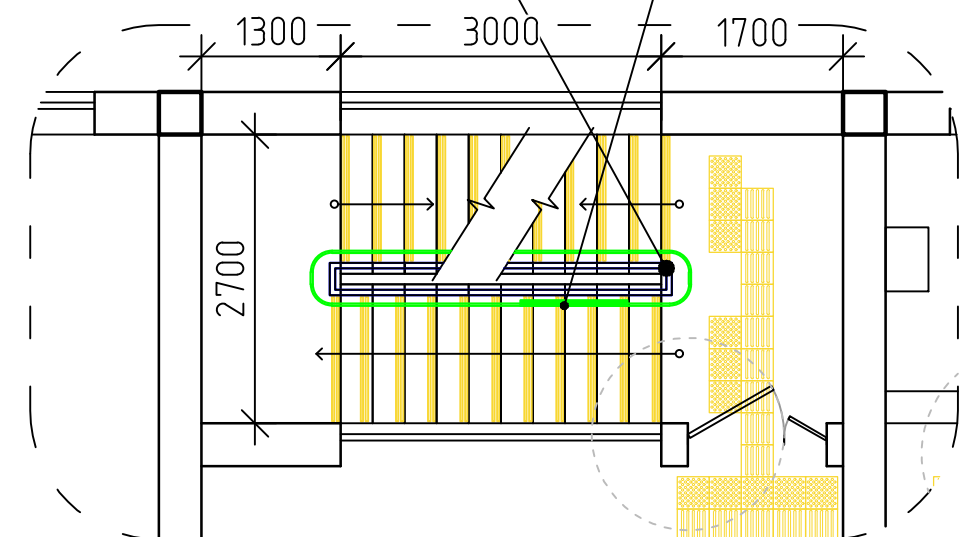

|          |         |      |            |       |      |   |          |      |        |
|----------|---------|------|------------|-------|------|---|----------|------|--------|
|          |         |      |            |       |      | Buyurtmachi: Andjon viloyati "Yagona buyurtmachi xizmati injiniring kompaniyasi" DM.   |          |      |        |
|          |         |      |            |       |      | Andjon shahari, Kengash MFY, Cho'pon shoh ko'chasi, 87-uy hududida Andjon viloyati Teleradiokanalni o'z hududidagi bo'sh yer maydonida ma'muriy, hamda studiya bino-inshootlari qurish. |          |      |        |
| Изм.     | Кол.уч. | Лист | № док.     | Подп. | Дата | Administratsiya bino   | Страница | Лист | Листов |
| Директор |         |      | Sh. Fayz   |       |      |   | РП       |      |        |
| Исполн.  |         |      | Илхомов А. |       |      |   |          |      |        |
|          |         |      |            |       |      | Zinapoya chizmasi   |          |      |        |

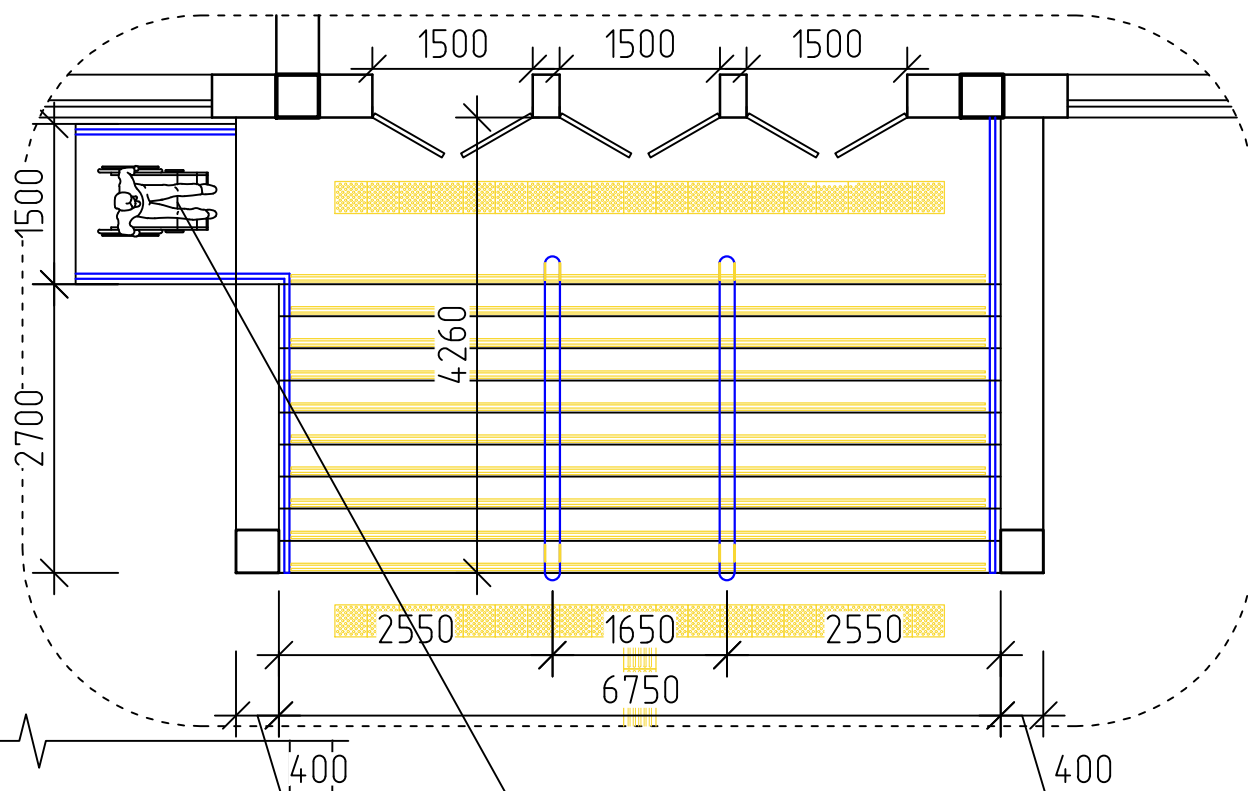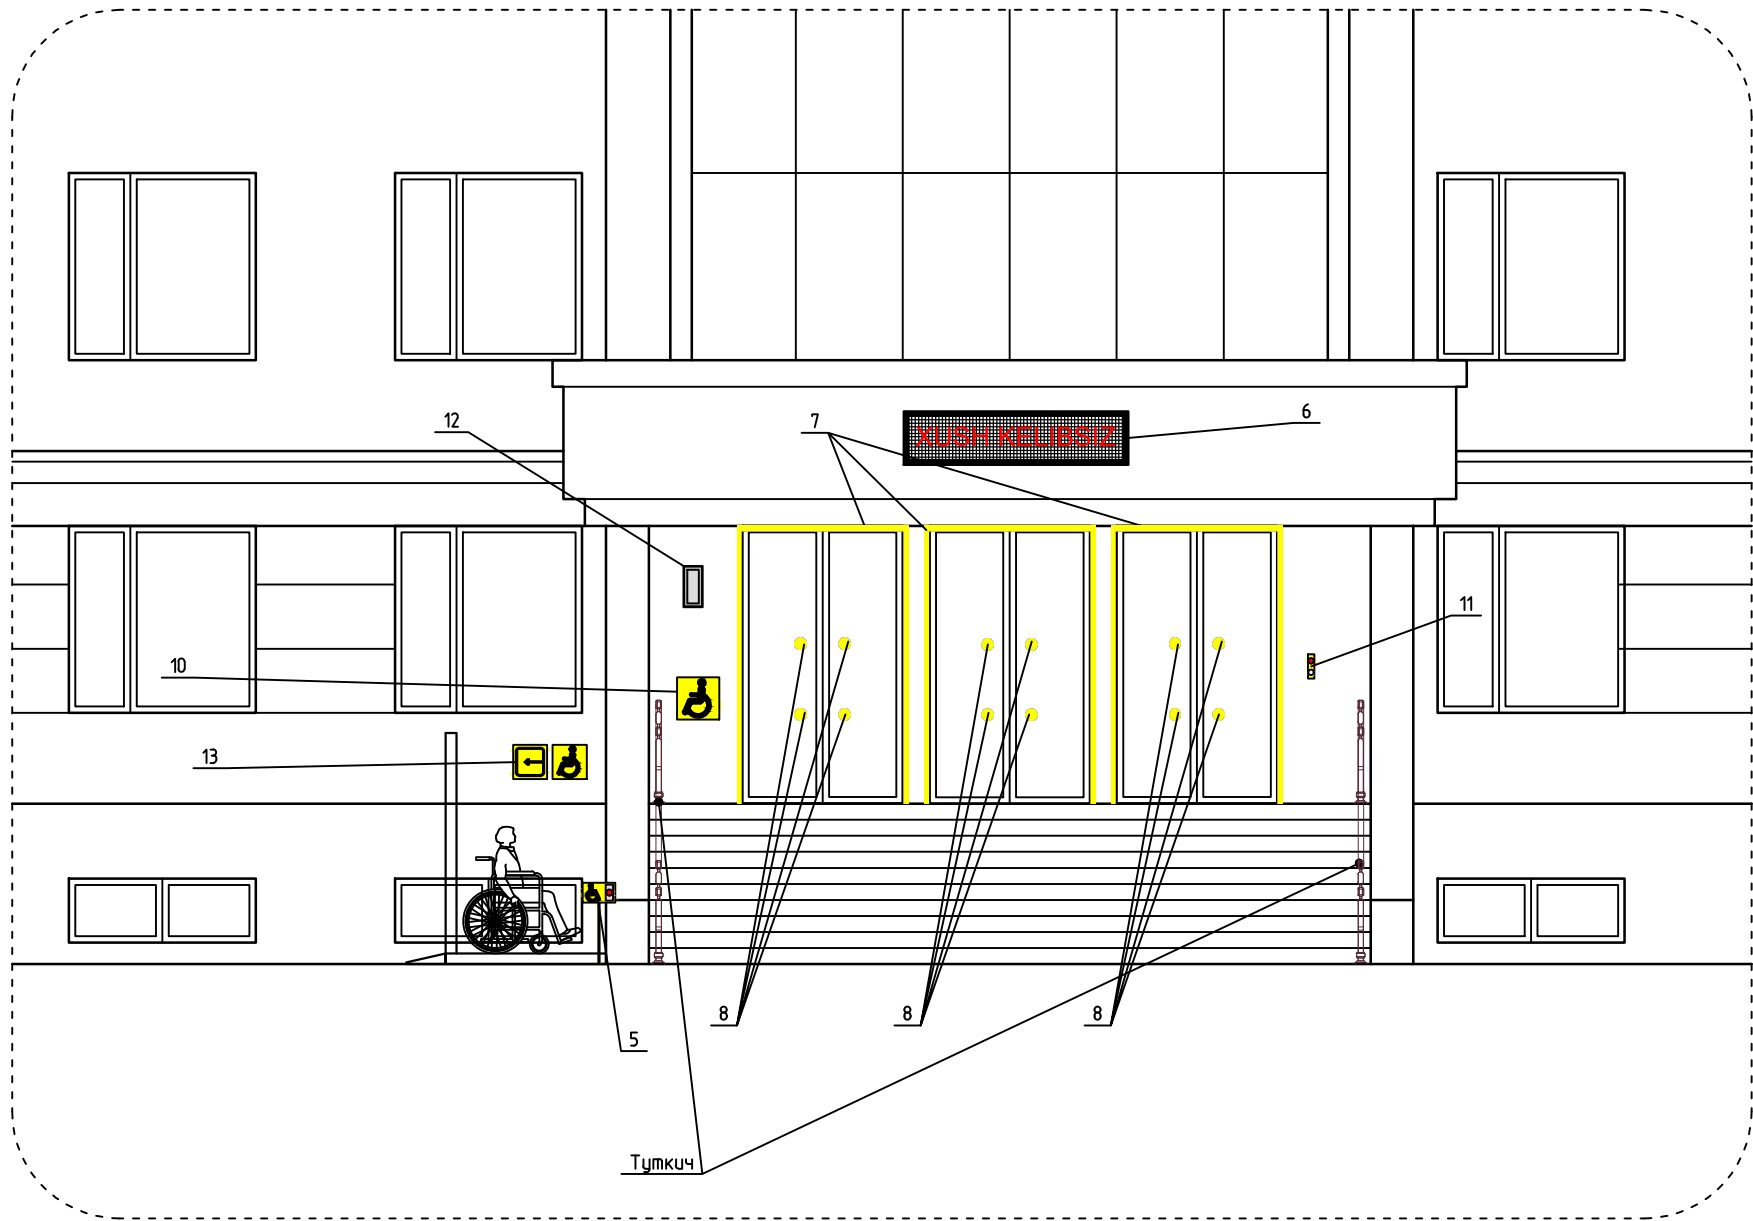


Nogironligi bo'lgan shaxslar uchun vertikal platformali ko'targich.

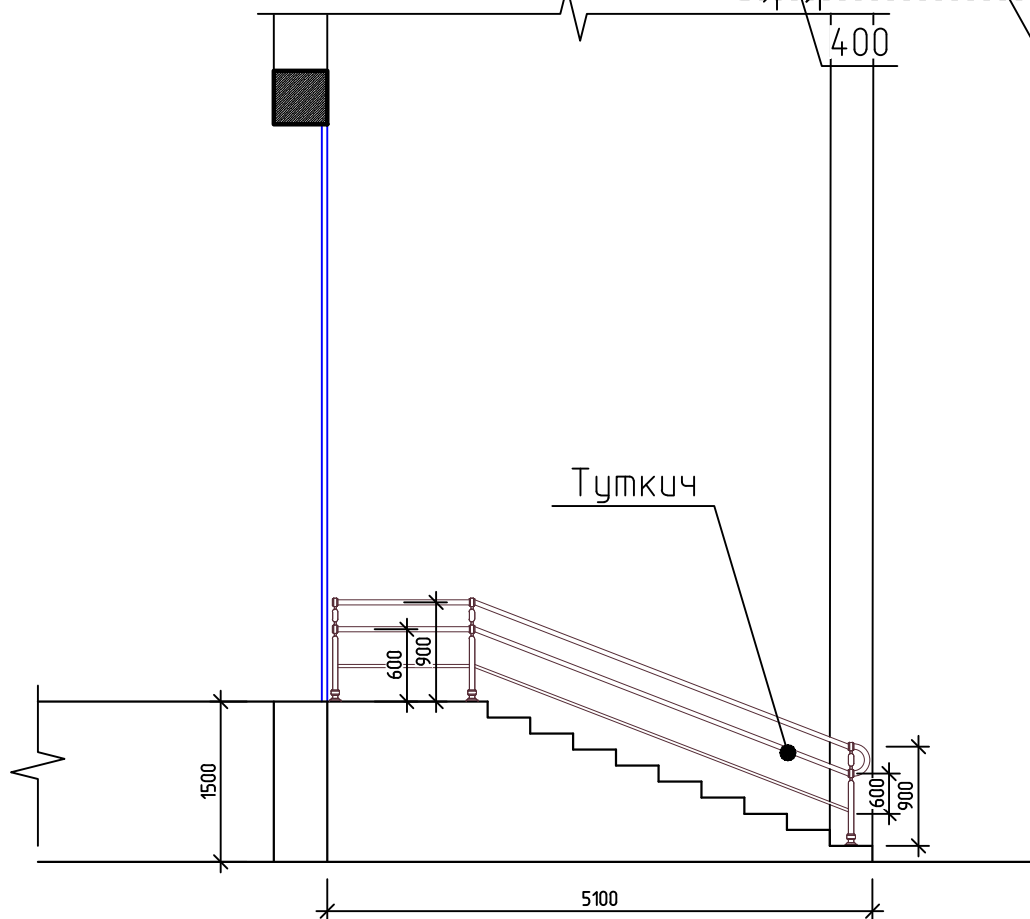

|                                                                                      |                |      |        |            |            |   |  |        |
|--------------------------------------------------------------------------------------|----------------|------|--------|------------|------------|---|--|--------|
| Buyurtmachi: Andjon viloyati "Yagona buyurtmachi xizmati injiniring kompaniyasi" DM. |                |      |        |            |            | Andjon shahari, Kengash MFY, Cho'lon shah ko'chasi, 87-uy hududida Andjon viloyati Teleradiokanali o'z hududidagi bo'sh yer maydonida ma'muriy, hamda studiya bino-inshootlari qurish. |  |        |
| Изм.                                                                                 | Кол. уч.       | Лист | № док. | Подп.      | Дата       | Administratsiya bino   |  | Стация |
| Директор                                                                             | Sh. Fayzulloev | 1    | 1      | И. Илхомов | 2024.08.20 | Kirish qisim chizmasi   |  | Лист   |
| Исполн.                                                                              | Илхомов А.     | 1    | 1      | И. Илхомов | 2024.08.20 |   |  | Листов |

1-o'q bo'yicha, A-D o'qlar oralig'idagi fasad.

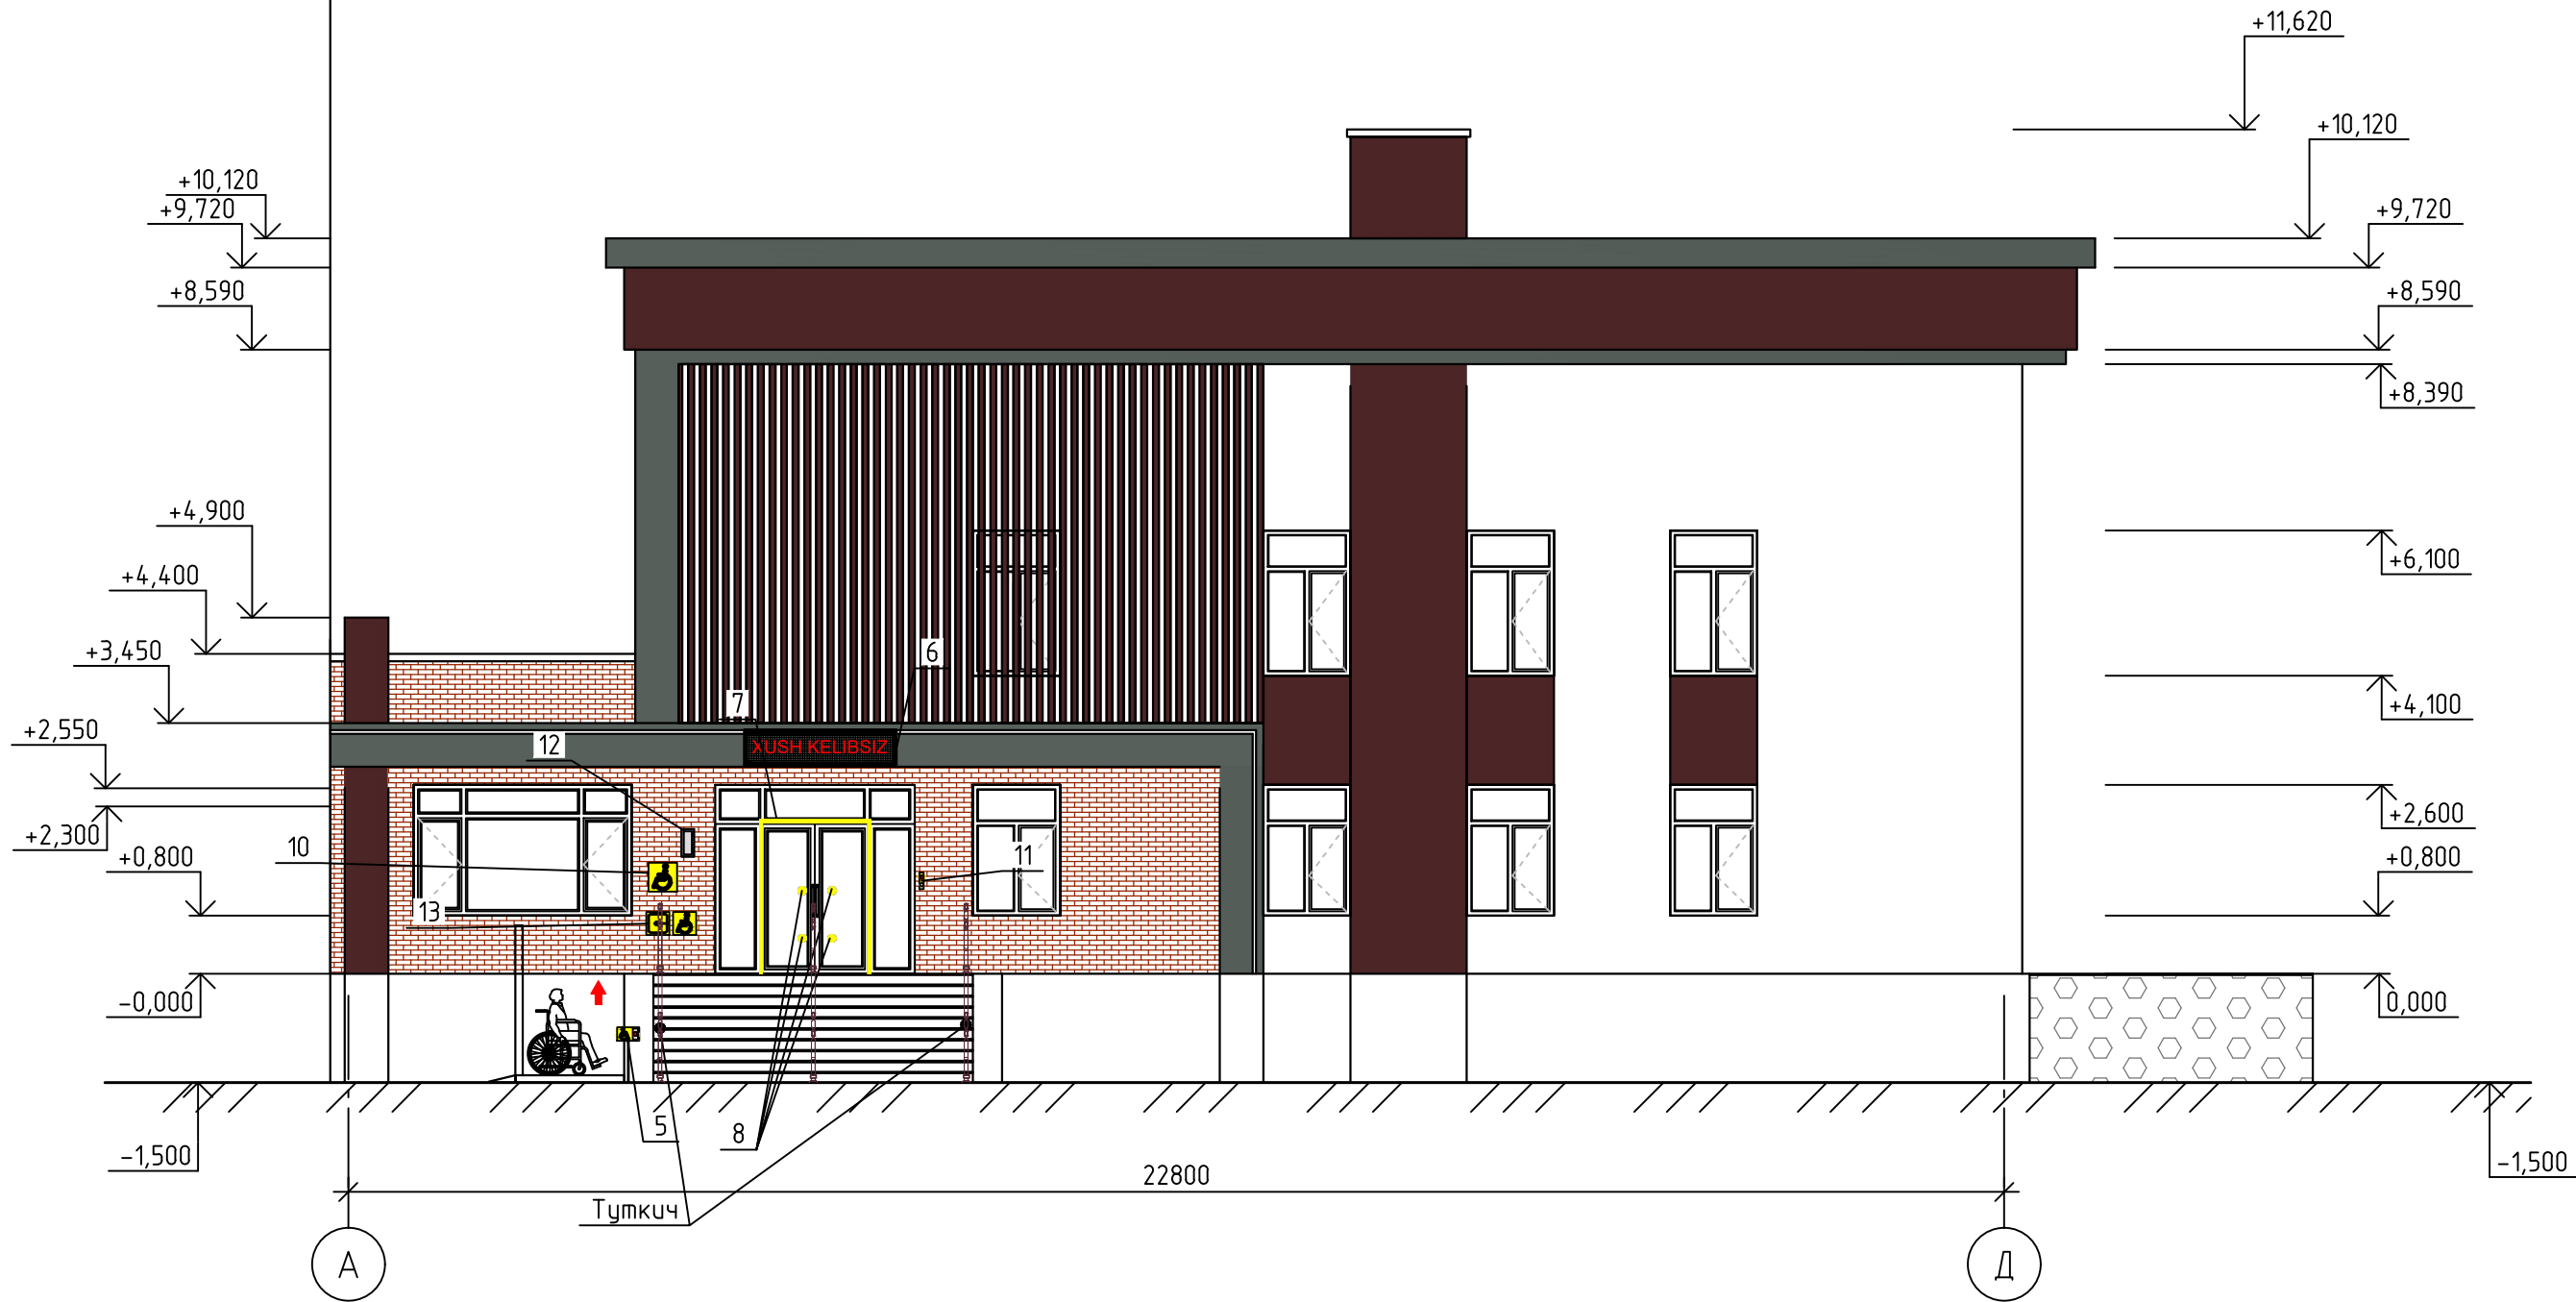

|              |  |
|--------------|--|
| Согласовано  |  |
|              |  |
|              |  |
|              |  |
| Взам. инв. № |  |
|              |  |
|              |  |
|              |  |
| Подп. и дата |  |
|              |  |
|              |  |
|              |  |
| Инв. № подл. |  |
|              |  |
|              |  |
|              |  |

1. Ko'zi ojizlar uchun yo'naltiruvchi taktil qoplama.
2. Ko'zi ojizlar uchun ogohlantiruvchi taktil qoplama.
3. Pandus va zinapoyalar oldidagi taktil qoplamalar.
4. Ko'zi ojizlar uchun tutqichlarda Brayl alifbosidagi taktil ma'lumot.
5. Pandus boshlanishida xodimlarni chaqirish signalizatsiyasi tugmasi.
6. Ko'rishida nuqsoni bo'lgan shaxslar uchun elektron kontrastli tablo.
7. Ko'rishida nuqsoni bo'lgan shaxslar uchun eshik atrofidagi kontrast belgi.
8. Ko'rishida nuqsoni bo'lgan shaxslar uchun kirish eshigidagi kontrast belgi.
9. Kirish zonasida xodimlarni chaqirish signalizatsiyasi tugmasi.
10. Nogironligi bo'lgan shaxslar uchun yo'l belgisi.
11. Ko'zi ojizlar uchun Brayl alifbosidagi taktil ma'lumot taxtasi.
12. Ko'rishida nuqsoni bo'lgan shaxslar uchun ovozli informator.
13. Yong'in vaqtida harakat yo'nalishini ko'rsatuvchi maxsus belgi.

|                |          |                 |        |                                                                                       |       |   |                                   |      |        |
|----------------|----------|-----------------|--------|---------------------------------------------------------------------------------------|-------|---|-----------------------------------|------|--------|
|                |          |                 |        |                                                                                       |       | Buyurtmachi: Andijon viloyati "Yagona buyurtmachi xizmati injiniring kompaniyasi"DM.                                                                           |                                   |      |        |
|                |          |                 |        |                                                                                       |       | "Andijon shahar, Cho'lpon shox ko'chasi, 87-uy manzilida joylashgan, "Andijon viloyati teleradiokanali DM" hududida qurilish-montaj ishlarini amalga oshirish" |                                   |      |        |
| Изм.           | Кол. уч. | Лист            | № док. | Подпись                                                                               | Датум | Студия   | Стадия                            | Лист | Листов |
| Direktor:      |          | Sh. Fayzullayev |        |  |       |   | IL                                | 1    | 17     |
| LAB:           |          | Mo'minov S.     |        |  |       |   |                                   |      |        |
| LBM:           |          | Ortiqov A.      |        |  |       |   |                                   |      |        |
| Ishlab chiqdi: |          | Ilhomov A.      |        |  |       | Fasad   | <<ATMOSFERA EKO-EKSPERTIZA>> MCHJ |      |        |
|                |          |                 |        |                                                                                       |       |   |                                   |      |        |

*Brayl alifbosi va bo'rtma belgilar bilan jihozlangan taktil mnemoxarita*




## Taktil jihozlar spetsifikatsiyasi

Buyurtmachi: Andijon viloyati "Yagona buyurtmachilik xizmati injiniring kompaniyasi"DM.

*Andijon shahari, Kengash MFY, Cho'pon shoh ko'chasi, 87-uy hududida Andijon viloyati  
Teleradiokanali o'z hududidagi bo'sh yer maydonida ma'muriy, hamda studiya  
bino-inshootlari qurish.*

*Yanqi bino*

ATMOSFERA EKO  
KSPERTIZA" MCHJ

 



НАЧАЛО ПОРУЧНЯ  
ОКОНЧАНИЕ ПОРУЧНЯ


[www.bk51.ru](http://www.bk51.ru)

*Ogohlantiruvchi taktil plitka (Rezina),  
300 × 300 mm. ShNQ 2.07.02-24 bo'yicha*

*Yo'naltiruvchi taktil plitka (Rezina),  
300 × 300 mm. ShNQ 2.07.02-24 bo'yicha*

Sirpanishga qarshi ustama  
alyuminiy burchak-ostonacha  
profili.

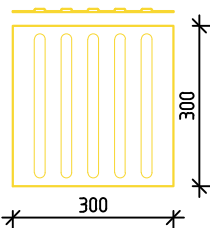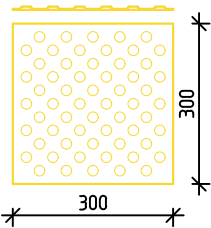[illegible]

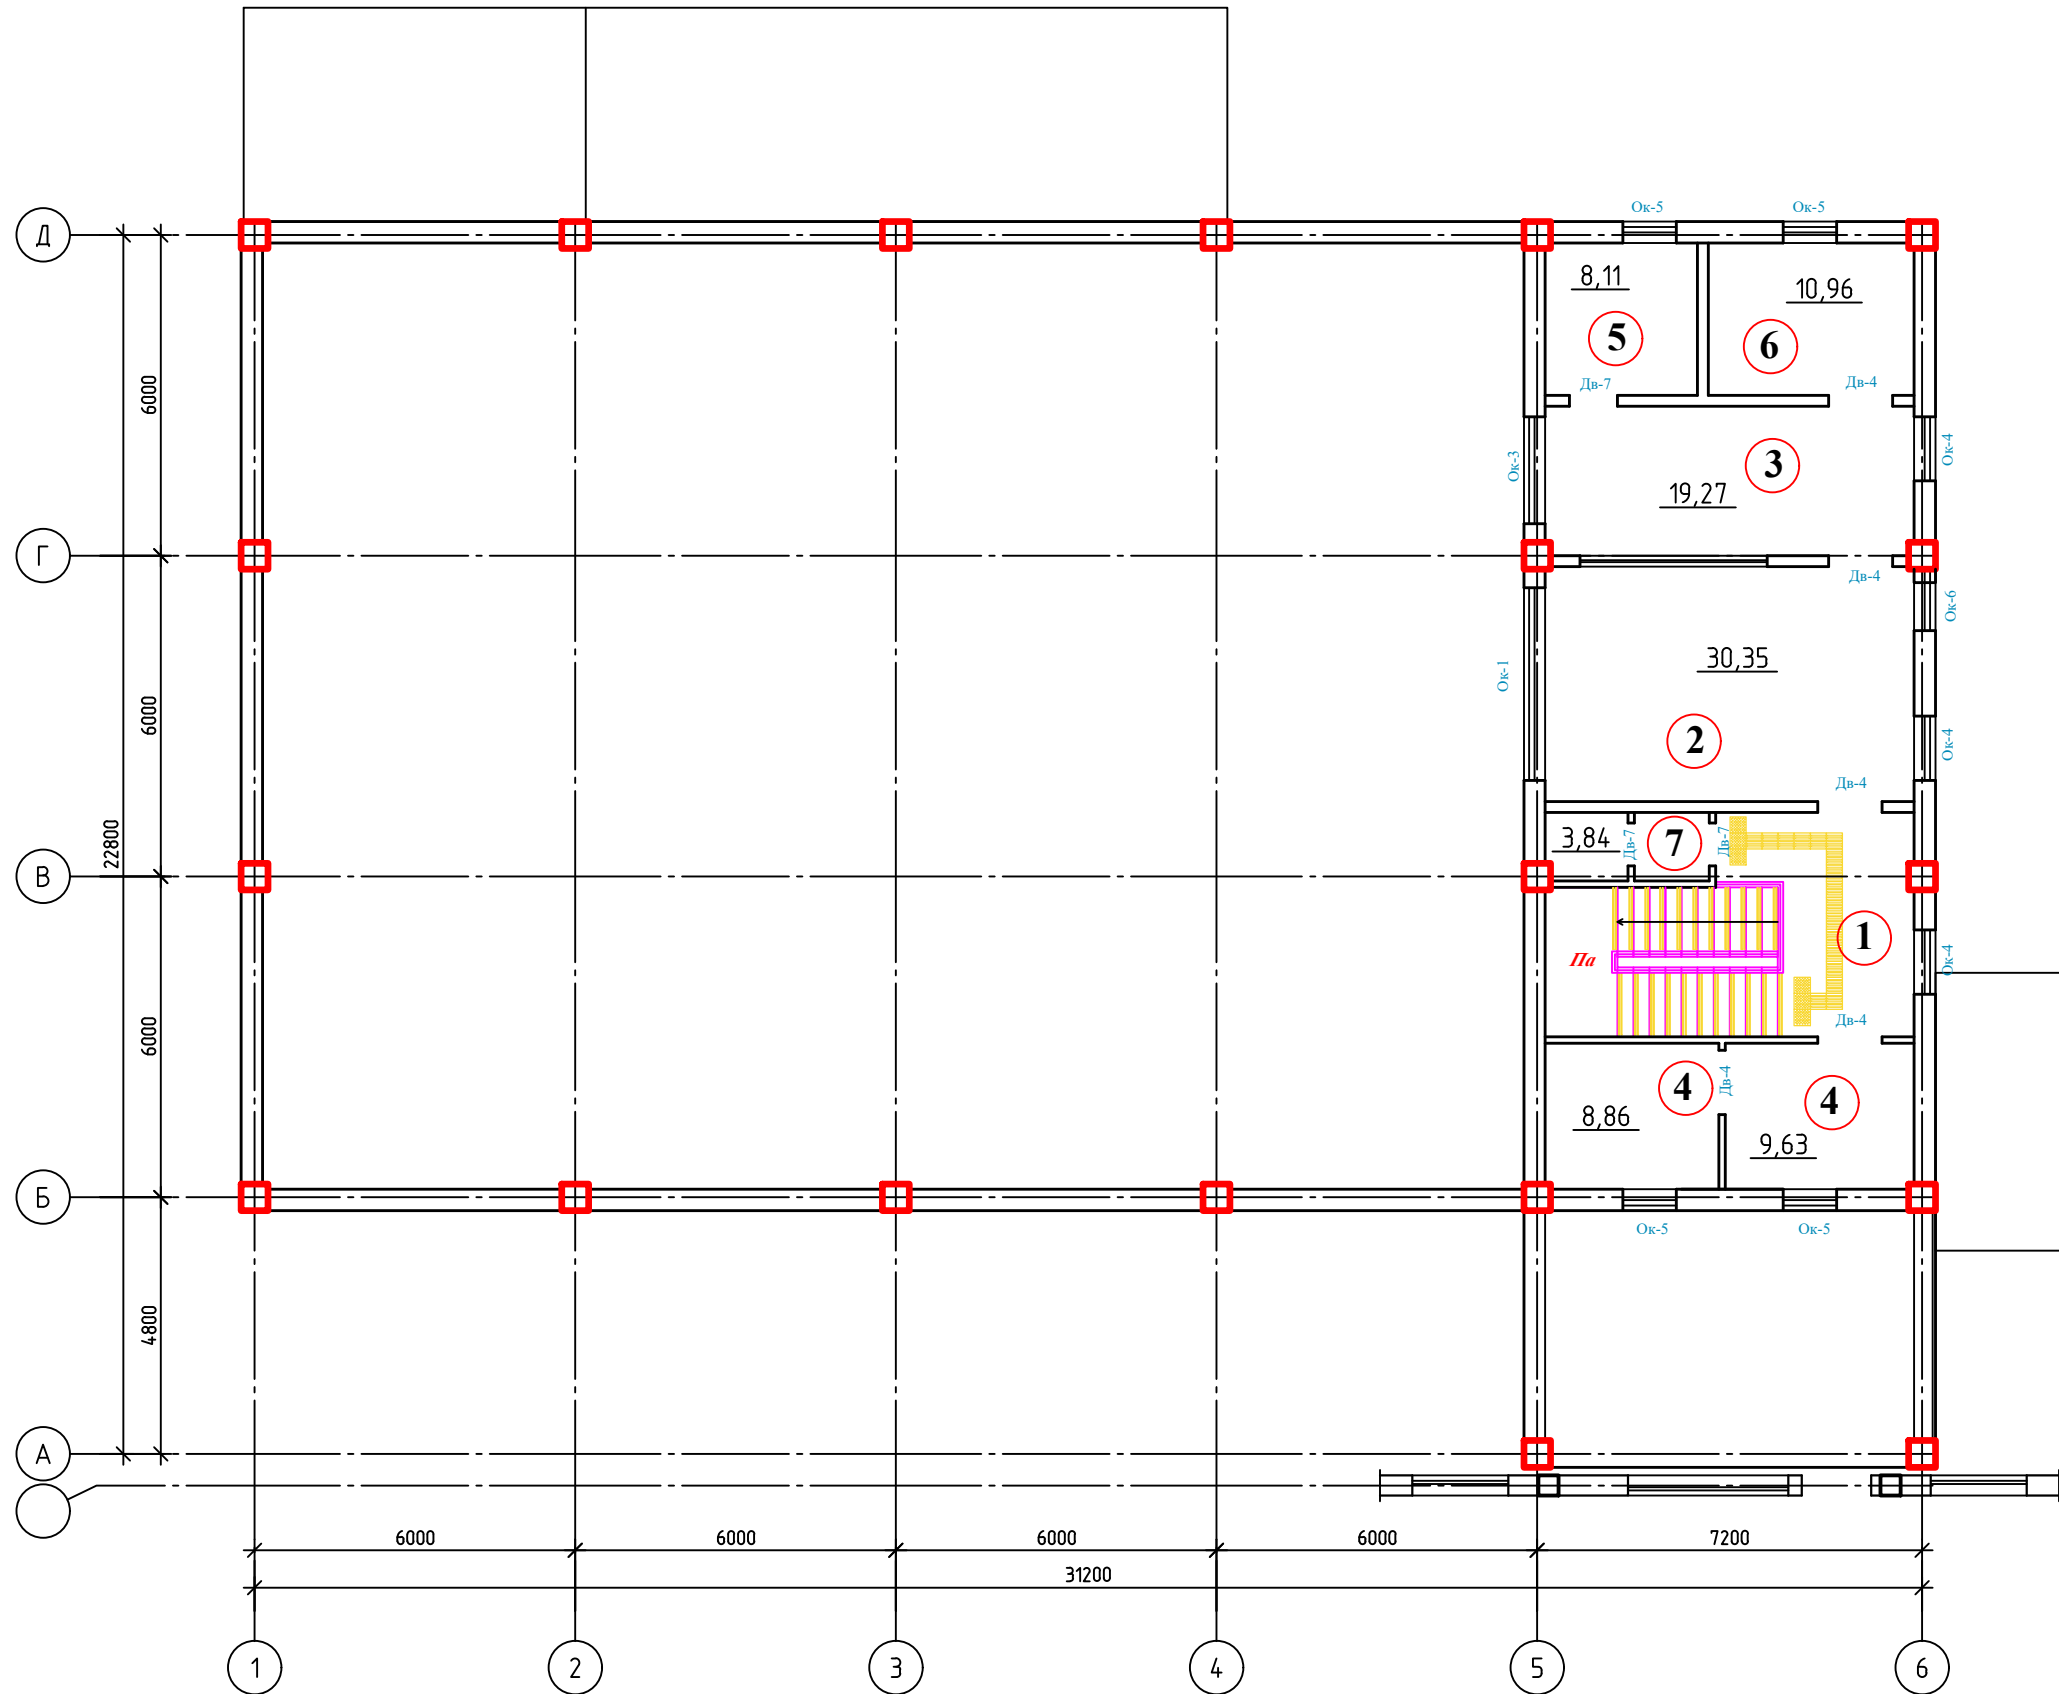


| № | Nomlanishi              | Maydoni m² | Miqdori | Umumiy maydoni m² |
|---|-------------------------|------------|---------|-------------------|
| 1 | Xoll                    | 12.28      | 1       | 12.28             |
| 2 | Rejissiyor xonasi       | 30.35      | 1       | 30.35             |
| 3 | Ovoz rejissiyori xonasi | 19.27      | 1       | 19.27             |
| 4 | Montaj xonasi           | 18.83      | 1       | 18.83             |
| 5 | Efir xonasi             | 8.11       | 1       | 8.11              |
| 6 | Jixozlar saqlash xonasi | 10.96      | 1       | 10.96             |
| 7 | Sanitar tugun           | 3.84       | 1       | 3.84              |
|   | <i>Bcezo</i>            | 103.3      |         | 103.3             |


Taktil jihozlar spetsifikatsiyasi

| №         | Nomlanishi   | Soni yoki uzunligi | Ko'rinishi |
|-----------|---|--------------------|------------|
| 1         | O'z-o'zidan yopishuvchi asosli, 300 x 300 mm o'lchamdagi PU oqohlantiruvchi taktil plitka.                               | 17                 |            |
| 2         | O'z-o'zidan yopishuvchi asosli, 300 x 300 mm o'lchamdagi PU yo'naltiruvchi pol taktil plitkasi.                          | 6                  |            |
| Hojatxona |   |                    |            |
| 3         | U shaklidagi statsionar tutqich, tayanchli, zanglamaydigan po'latdan, Ø32 mm, 700 mm.                                    | 1                  |            |
| 4         | Hojatxona uchun to'g'ri tutqich, zanglamaydigan po'latdan, Ø32 mm, 600 mm.                                               | 1                  |            |
| 5         | U shaklidagi statsionar tutqich, tayanchli, zanglamaydigan po'latdan, Ø32 mm, 600 mm.                                    | 1                  |            |
| 6         | Brayl alifbosidagi taktil axborot lavhalari (ko'rsatkichlar), 150 x 300 mm.                                              | 1                  |            |
| 7         | Nogironligi bo'lgan shaxslar uchun yordamga chaqirish tugmasi                                                            | 1                  |            |
| 8         | Nogironligi bo'lgan shaxslar uchun qiyaligi rostanadigan ko'zgu, zanglamaydigan po'lat tayanchli (Ø32 mm), 600 x 800 mm. | 1                  |            |

Oqohlantiruvchi taktil plitka (Rezina), 300 x 300 mm. ShNQ 2.07.02-24 bo'yicha

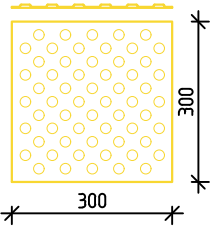

Yo'naltiruvchi taktil plitka (Rezina), 300 x 300 mm. ShNQ 2.07.02-24 bo'yicha

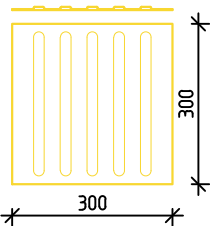



Sirpanishga qarshi ustama alyuminiy burchak-ostonacha profili.



|   |  |                                 |      |
|---|--|---------------------------------|------|
| Buyurtmachi: Andjon viloyati "Yagona buyurtmachi xizmati injiniring kompaniyasi"DM.   |  |                                 |      |
| Andjon shahari, Kengash MFY, Cho'lpon shah ko'chasi, 87-uy hududida Andjon viloyati Teleradiokanali o'z hududidagi bo'sh yer maydonida ma'muriy, hamda studiya bino-inshootlari qurish. |  |                                 |      |
| Yangi bino   |  | Stadiya                         | Lust |
|   |  | Lustov                          |      |
|   |  | "ATMOSFERA EKO EKSPERTIZA" MCHJ |      |
| Formam   |  | A2                              |      |





|           |                |      |              |       |      |
|-----------|----------------|------|--------------|-------|------|
| Изм.      | Кол. уч.       | Лист | № док.       | Подп. | Дата |
| Директор  | Sh. Fayzullaev | 6    | Б-02/01/2024 |       |      |
| ГАП       | А. Во'явова    |      |              |       |      |
| ГИП       | Ортиқов А      |      |              |       |      |
| Разрабат. | Илхомов А.     |      |              |       |      |

|              |              |
|--------------|--------------|
| Созласабано  | Взам. инб. № |
| Инб. № подл. | Подп. и дата |

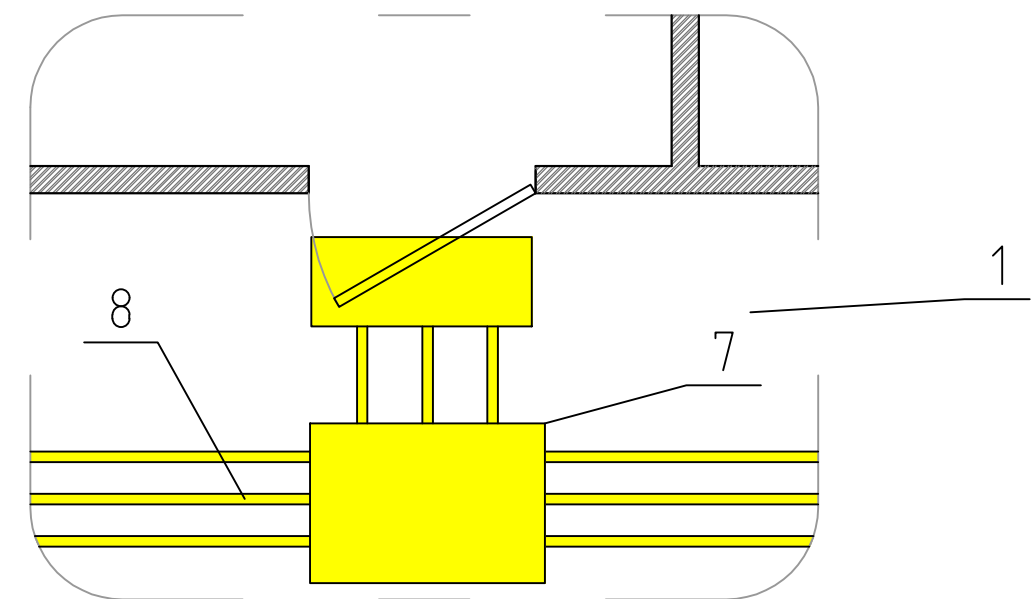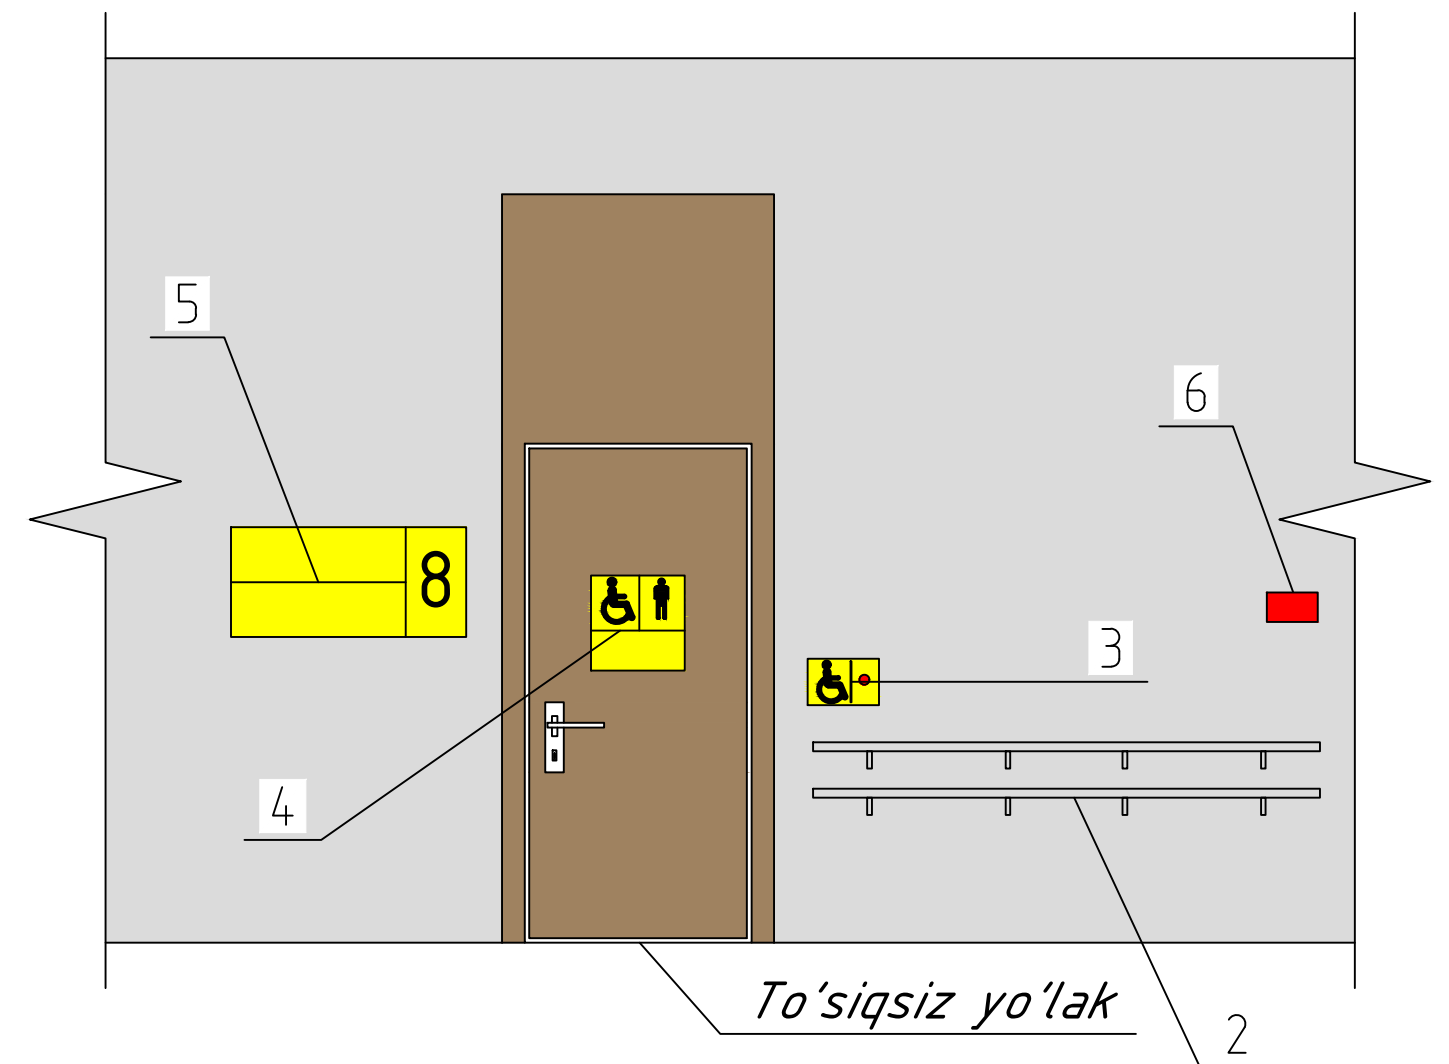


1. Sirpanmaydigan pol qoplamasi.
2. Devorga mahkamlanadigan tutqich.
3. Yordamga chaqirish tugmasi.
4. Nogironlar hojatxonasi uchun taktil piktogramma.
5. Xona to'g'risida ma'lumot taxtasi.
6. Yong'in haqida xabar berish uchun SOS tugmasi.
7. Ogohlantiruvchi taktil qoplama.
8. Yo'naltiruvchi taktil qoplama.

|           |         |                |        |       |      |   |                                 |      |        |
|-----------|---------|----------------|--------|-------|------|---|---------------------------------|------|--------|
|           |         |                |        |       |      | Buyurtmachi: Andijon viloyati "Yagona buyurtmachi xizmati injiniring kompaniyasi"DM.   |                                 |      |        |
|           |         |                |        |       |      | Andijon shahari, Kengash MFY, Cho'lpon shoh ko'chasi, 87-uy hududida Andijon viloyati Teleradiokanali o'z hududidagi bo'sh yer maydonida ma'muriy, hamda studiya bino-inshootlari qurish. |                                 |      |        |
| Изм.      | Кол.уч. | Лист           | № док. | Подп. | Дата | Студия   | Студия                          | Лист | Листов |
| Директор  |         | Sh. Fayzullaev |        |       |      |   | РП                              |      |        |
| ГАП       |         | A. Bo'tayorov  |        |       |      |   |                                 |      |        |
| ГИП       |         | Ортиков А      |        |       |      |   |                                 |      |        |
| Разрабат. |         | Илхомов А.     |        |       |      | To'siqsiz eshiklar   | "ATMOSFERA EKO EKSPERTIZA" MCHJ |      |        |
|           |         |                |        |       |      |   |                                 |      |        |

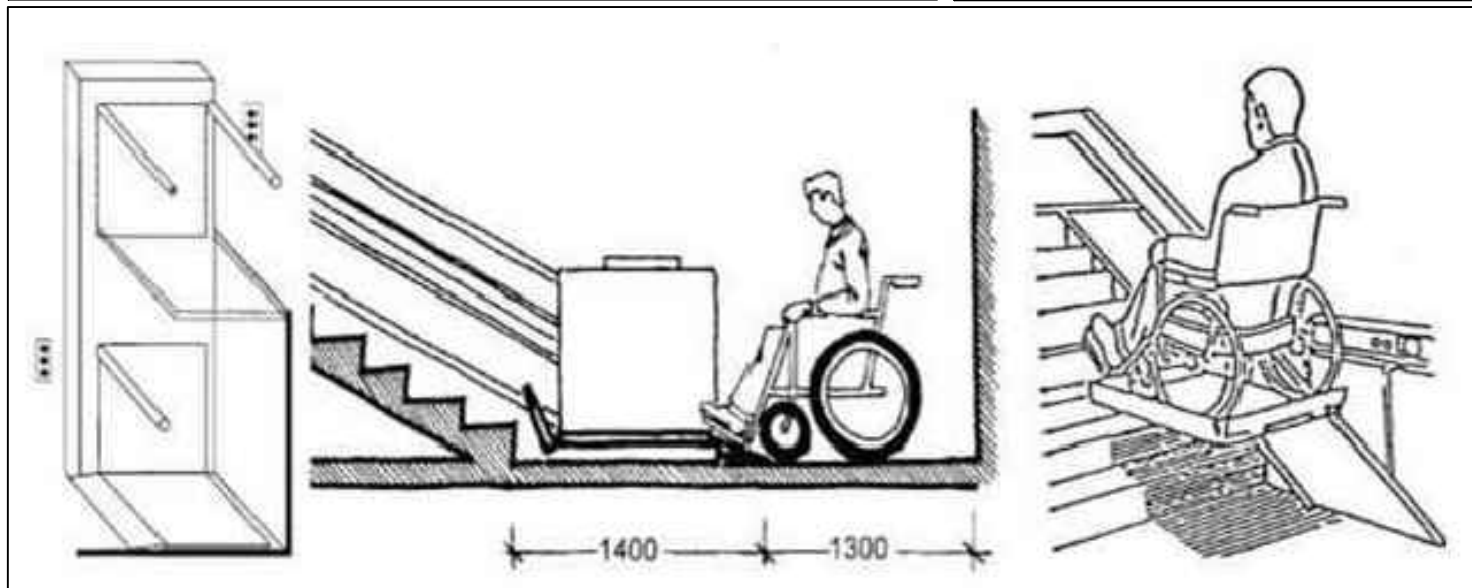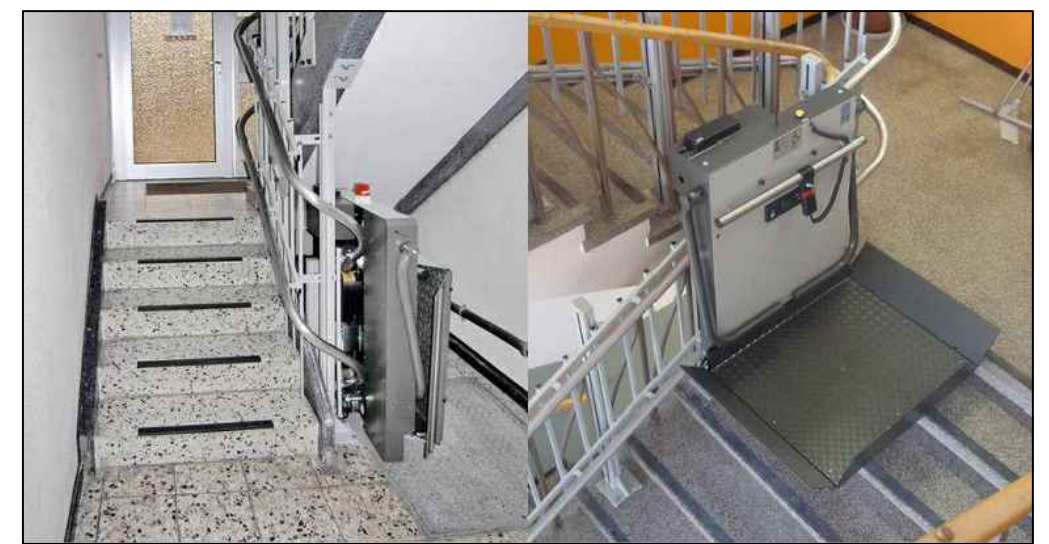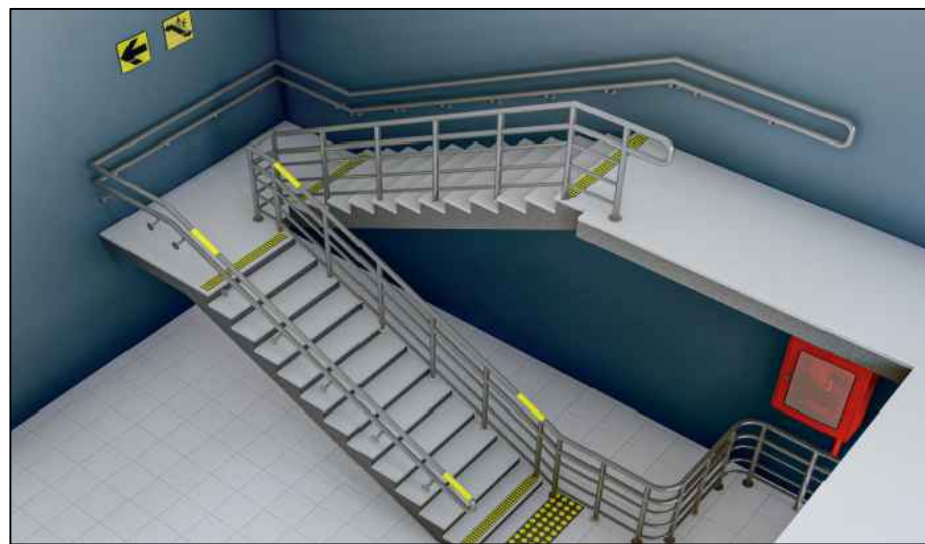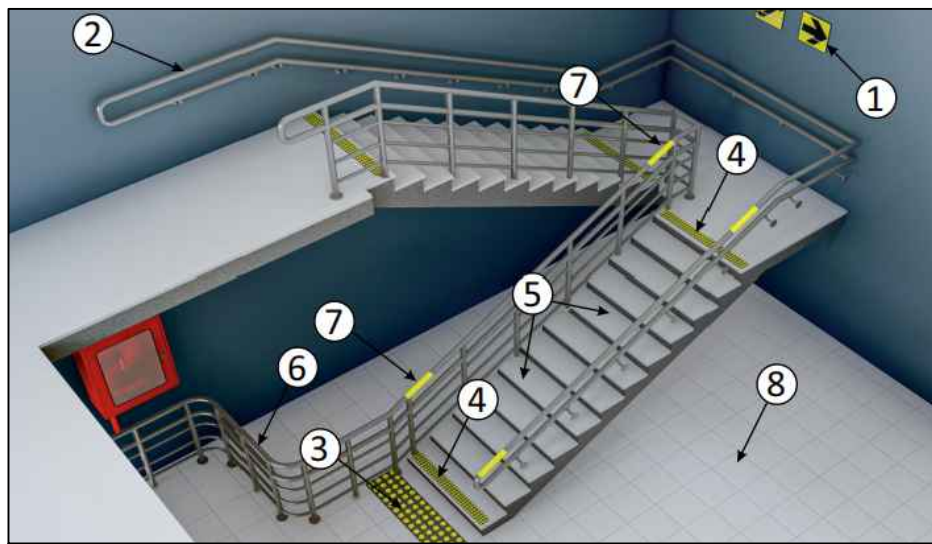


1. Harakat yo'nalishini ko'rsatuvchi maxsus taktil belgi.
2. Zina tutqichi.
3. Zinaga chiqish oldidagi ogohlantiruvchi taktil qoplama.
4. Zina ustidagi ogohlantiruvchi taktil qoplama.
5. Zina marshi.
6. Himoya to'sig'i.
7. Tutqichlarda Brayl alifbosidagi taktil ma'lumot.
8. Sirpanmaydigan pol qoplamasi.

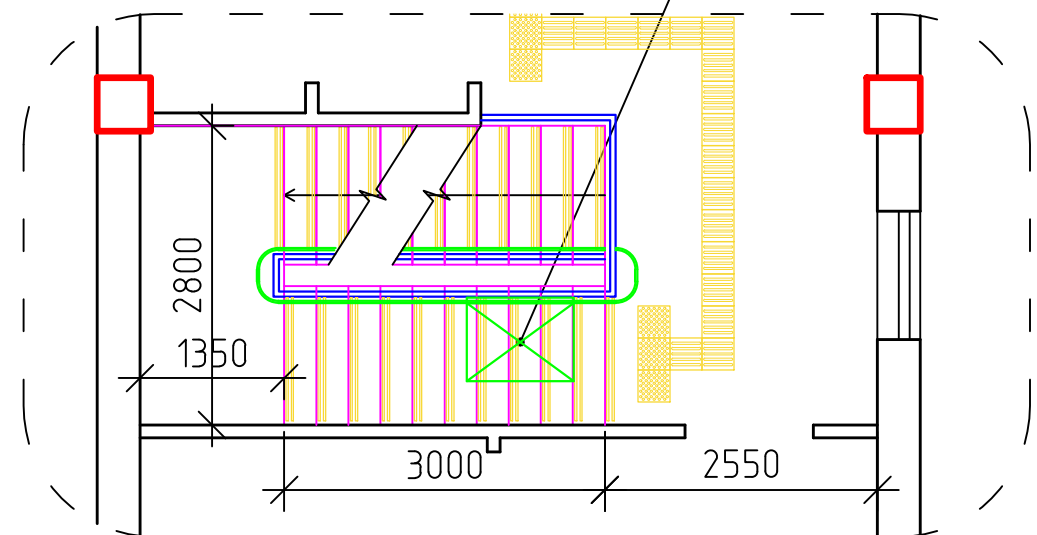


|          |                |             |             |             |             |   |                                 |      |        |
|----------|----------------|-------------|-------------|-------------|-------------|---|---------------------------------|------|--------|
|          |                |             |             |             |             | Buyurtmachi: Andjon viloyati "Yagona buyurtmachi xizmati injiniring kompaniyasi" DM.                                                                                                   |                                 |      |        |
|          |                |             |             |             |             | Andjon shahari, Kengash MFY, Cho'lon shoh ko'chasi, 87-uy hududida Andjon viloyati Teleradiokanali o'z hududidagi bo'sh yer maydonida ma'muriy, hamda studiya bino-inshootlari qurish. |                                 |      |        |
| Изм.     | Кол. уч.       | Лист        | № док.      | Подп.       | Дата        | Студия   | Студия                          | Лист | Листов |
| Директор | Sh. Fayzullaev | А. Во'layов | А. Во'layов | А. Во'layов | А. Во'layов |   | РП                              |      |        |
| Исполн.  | Илхомов А.     |             |             |             |             |   |                                 |      |        |
|          |                |             |             |             |             |   | "ATMOSFERA EKO EKSPERTIZA" MCHJ |      |        |

"4" o'qi bo'ylab "D-A" o'qlar oralig'idagi fasad

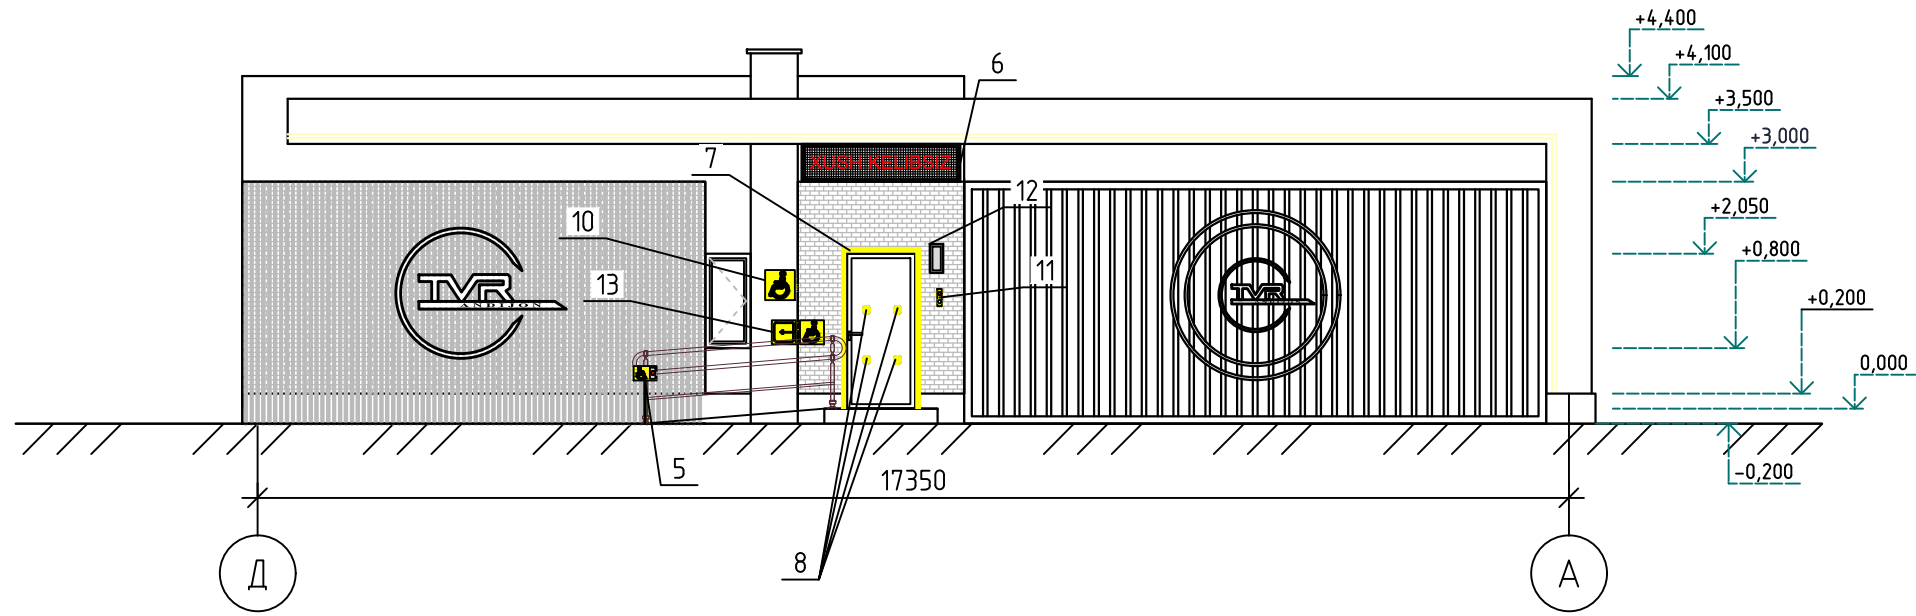

### "1" o'qi bo'ylab "A-D" o'qlar oralig'idagi fasad


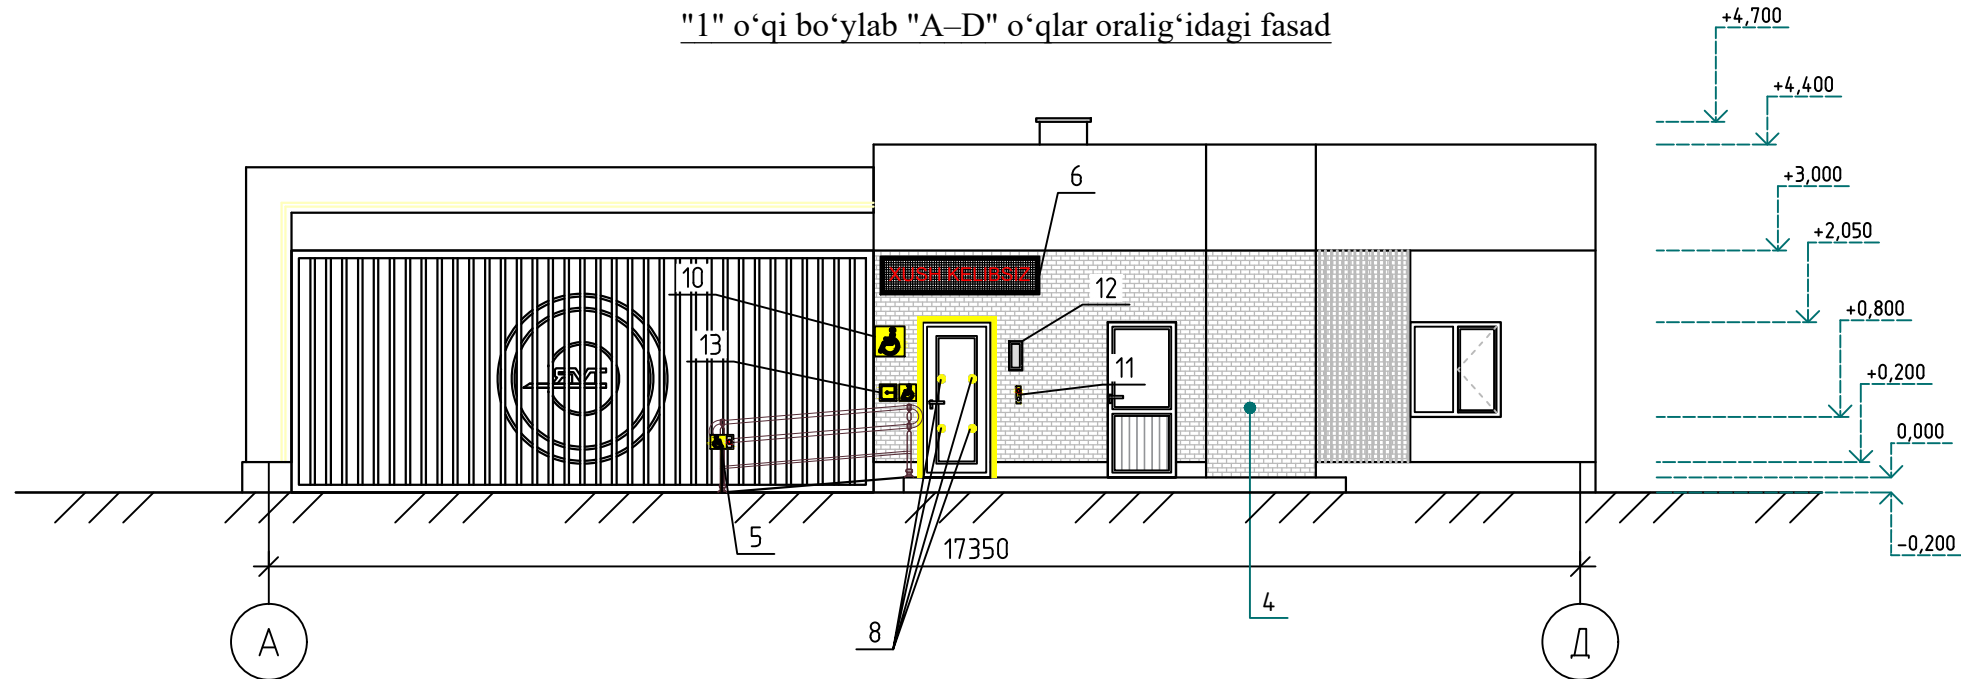


1. Ko'zi ojizlar uchun yo'naltiruvchi taktil qoplama.
2. Ko'zi ojizlar uchun ogohlantiruvchi taktil qoplama.
3. Pandus va zinapoyalar oldidagi taktil qoplamalar.
4. Ko'zi ojizlar uchun tutqichlarda Brayl alifbosidagi taktil ma'lumot.
5. Pandus boshlanishida xodimlarni chaqirish signalizatsiyasi tugmasi.
6. Ko'rishida nuqsoni bo'lgan shaxslar uchun elektron kontrastli tablo.
7. Ko'rishida nuqsoni bo'lgan shaxslar uchun eshik atrofidagi kontrast belgi.
8. Ko'rishida nuqsoni bo'lgan shaxslar uchun kirish eshigidagi kontrast belgi.
9. Kirish zonasida xodimlarni chaqirish signalizatsiyasi tugmasi.
10. Nogironligi bo'lgan shaxslar uchun yo'l belgisi.
11. Ko'zi ojizlar uchun Brayl alifbosidagi taktil ma'lumot taxtasi.
12. Ko'rishida nuqsoni bo'lgan shaxslar uchun ovozli informator.
13. Yong'in vaqtida harakat yo'nalishini ko'rsatuvchi maxsus belgi.

|                |                 |      |        |       |      |   |  |  |                                         |      |        |
|----------------|-----------------|------|--------|-------|------|---|--|--|-----------------------------------------|------|--------|
|                |                 |      |        |       |      | Buyurtmachi: Andijon viloyati “Yagona buyurtmachi xizmati injiniring kompaniyasi”DM.                                                                              |  |  |                                         |      |        |
|                |                 |      |        |       |      | "Andijon shahar, Cho'lpon shox ko'chasi, 87-uy manzilida joylashgan, “Andijon viloyati teleradiokanali DM” hududida qurilish-montaj ishlarini amalga oshirish"    |  |  |                                         |      |        |
| ИЗМ.           | Кол.уч.         | Лист | № док. | Подп. | Дато |   |  |  |                                         |      |        |
| Direktor:      | Sh. Fayzullayev |      |        |       |      | <div>Nazorat-o'tkazish punkti (NOP)</div> <div>"4" o'qi bo'ylab "D–A" o'qlar oralig'idagi fasad</div> <div>"I" o'qi bo'ylab "A–D" o'qlar oralig'idagi fasad</div> |  |  | Стадия                                  | Лист | Листов |
| LAB:           | Mo'minov S.     |      |        |       |      |   |  |  | IL                                      | 1    | 9      |
| LBM:           | Ortiqov A.      |      |        |       |      |   |  |  |                                         |      |        |
| Ishlab chiqdi: | Ilhomov A.      |      |        |       |      |   |  |  |                                         |      |        |
|                |                 |      |        |       |      |   |  |  | <<ATMOSFERA<br>EKO-EKSPERTIZA>><br>MCHJ |      |        |

Ogohlantiruvchi taktil plitka (Rezina), 300 x 300 mm. ShNQ 2.07.02-24 bo'yicha


Yo'naltiruvchi taktil plitka (Rezina), 300 x 300 mm. ShNQ 2.07.02-24 bo'yicha

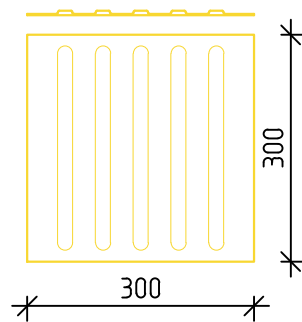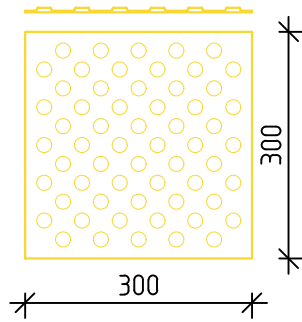

Taktil jihozlar spetsifikatsiyasi

| Nº | Nomlanishi                                                                                      | Soni yoki uzunligi | Ko'rinishi |
|----|-------------------------------------------------------------------------------------------------|--------------------|------------|
| 1  | O'z-o'zidan yopishuvchi asosli, 300 x 300 mm o'lchamdagi PU ogohlantiruvchi taktil plitka.      | 18                 |            |
| 2  | O'z-o'zidan yopishuvchi asosli, 300 x 300 mm o'lchamdagi PU yo'naltiruvchi pol taktil plitkasi. | 8                  |            |
| 3  | Tutqichlarga o'rnatiladigan Brayl alifbosidagi taktil stikerlar                                 | 5.3 m              |            |
| 4  | Oynali eshiklar uchun 50 mm kenglikdagi sariq kontrast lenta.                                   | 5.6 m              |            |



±0.000 belgisidagi reja

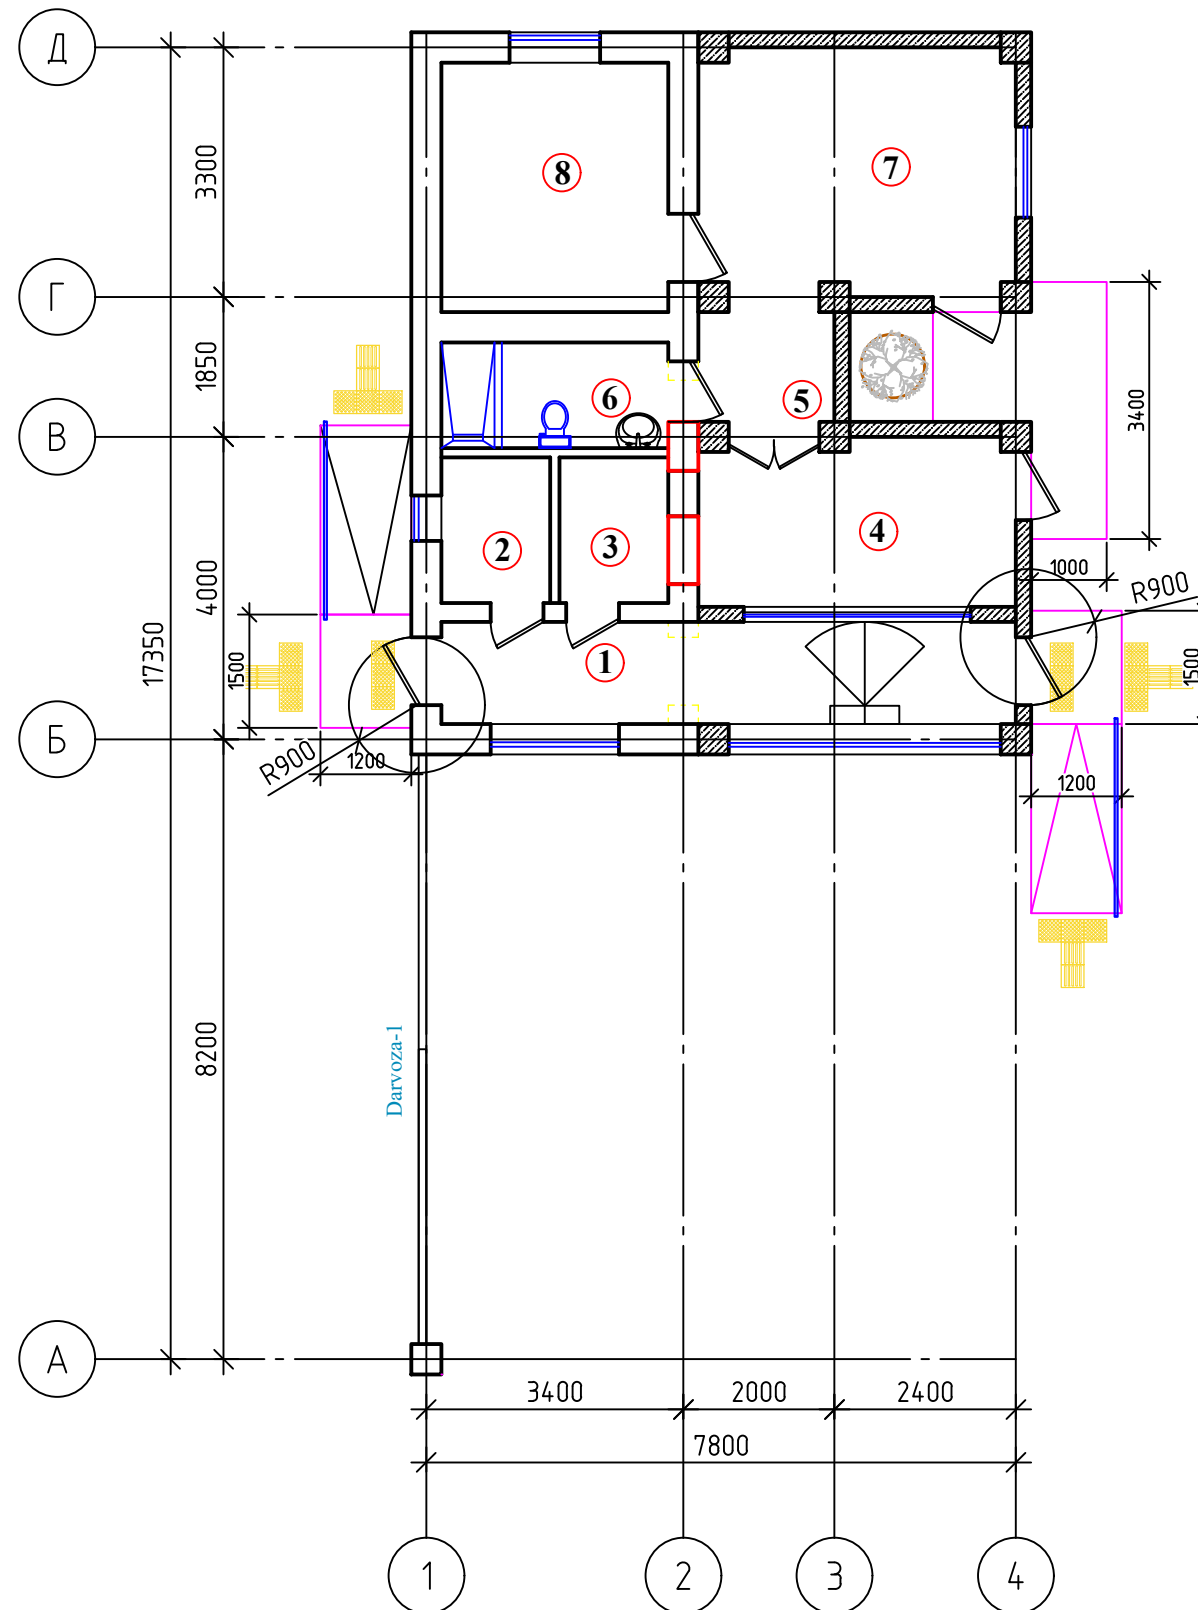

Sirpanishga qarshi ustama  
alyuminiy burchak-ostonacha  
profili.





|   |                 |      |         |         |       |
|---|-----------------|------|---------|---------|-------|
| Buyurtmachi: Andijon viloyati "Yagona buyurtmachi xizmati injiniring kompaniyasi" DM.                                                                          |                 |      |         |         |       |
| "Andijon shahar, Cho'lpon shox ko'chasi, 87-uy manzilida joylashgan, "Andijon viloyati teleradiokanali DM" hududida qurilish-montaj ishlarini amalga oshirish" |                 |      |         |         |       |
| Izm.   | Kol. uch.       | Lusm | Nº dok. | Podp.   | Datma |
| Direktor:   | Sh. Fayzullayev |      |         |         |       |
| LAB:   | Mo'minov S.     |      |         |         |       |
| LBM:   | Ortiqov A.      |      |         |         |       |
| Ishlab chiqdi:   | Ilhomov A.      |      |         |         |       |
| Nazorat-o'tkazish punkti (NOP)   |                 |      |         | Stadiya | Lusm  |
| Mavjud reja<br>±0.000 belgisidagi reja   |                 |      |         | Lusmoib |       |
| <<ATMOSFERA EKO-EKSPERTIZA>> MCHJ   |                 |      |         |         |       |

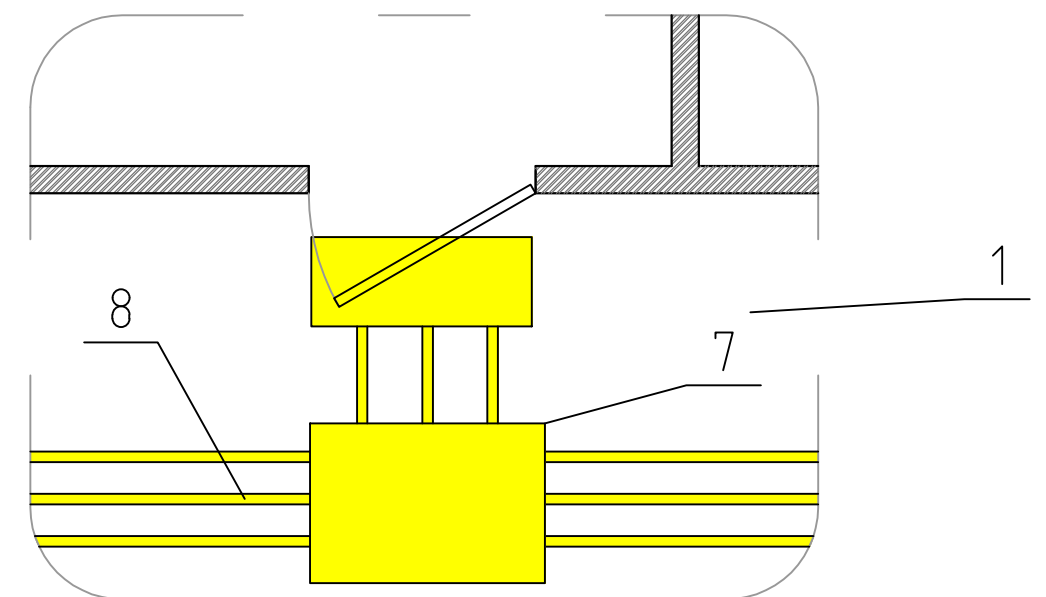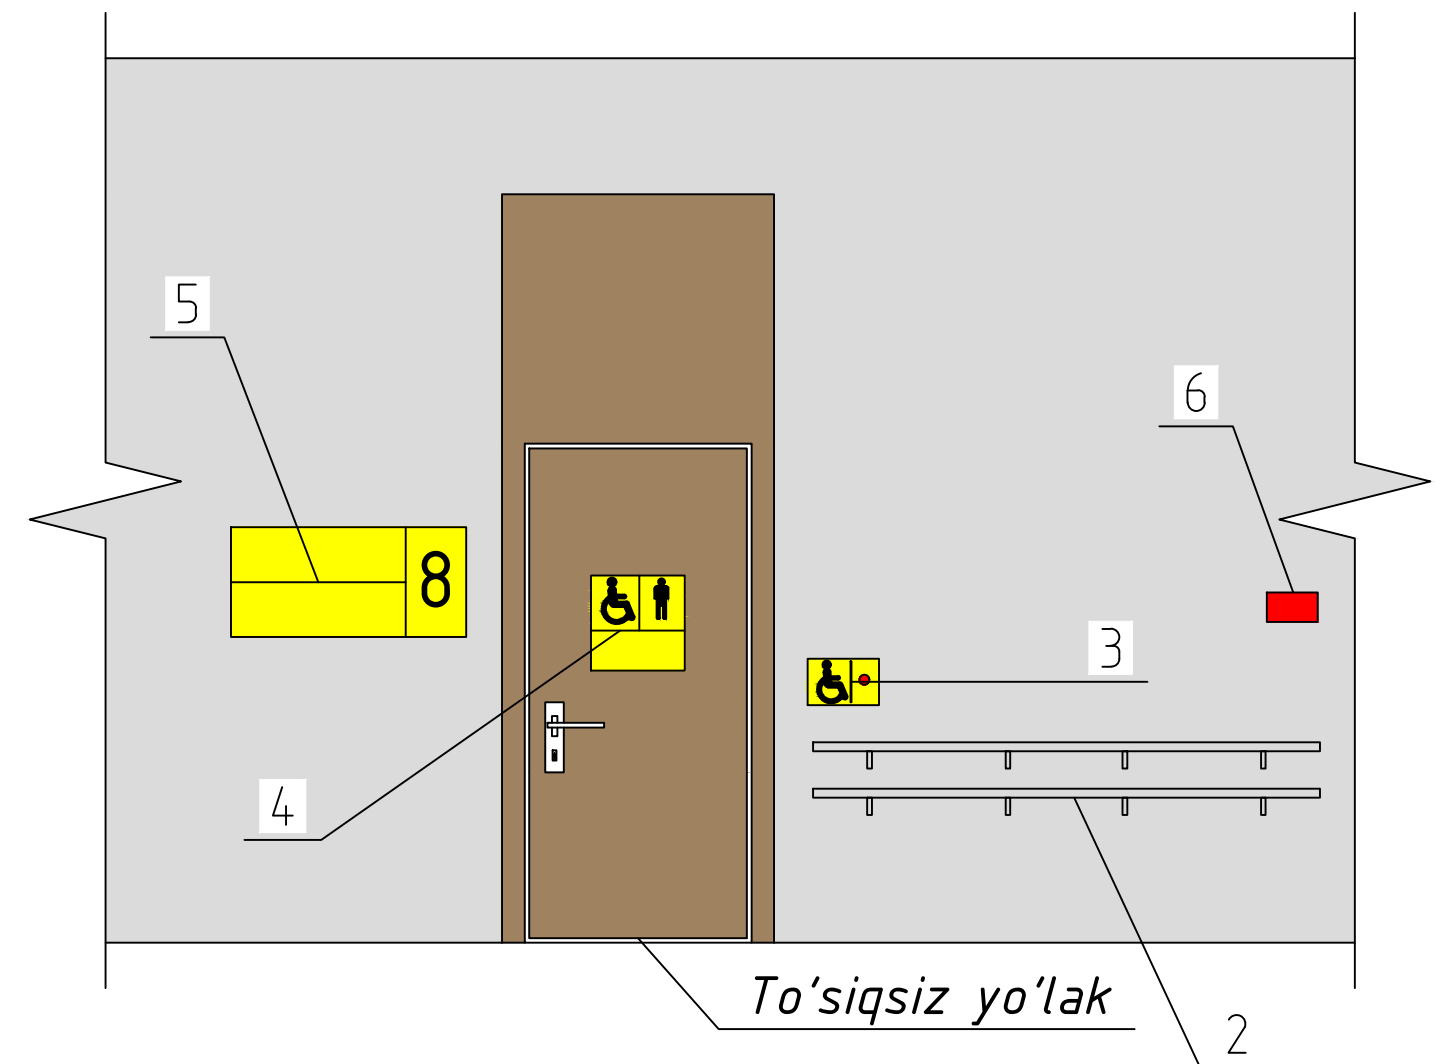

1. Sirpanmaydigan pol qoplamasi.
2. Devorga mahkamlanadigan tutqich.
3. Yordamga chaqirish tugmasi.
4. Nogironlar hojatxonasi uchun taktil piktogramma.
5. Xona to'g'risida ma'lumot taxtasi.
6. Yong'in haqida xabar berish uchun SOS tugmasi.
7. Ogohlantiruvchi taktil qoplama.
8. Yo'naltiruvchi taktil qoplama.

|           |         |                |        |       |      |   |                                 |      |        |
|-----------|---------|----------------|--------|-------|------|---|---------------------------------|------|--------|
|           |         |                |        |       |      | Buyurtmachi: Andijon viloyati "Yagona buyurtmachi xizmati injiniring kompaniyasi"DM.   |                                 |      |        |
|           |         |                |        |       |      | Andijon shahari, Kengash MFY, Cho'lpon shoh ko'chasi, 87-uy hududida Andijon viloyati Teleradiokanali o'z hududidagi bo'sh yer maydonida ma'muriy, hamda sfudiya bino-inshootlari qurish. |                                 |      |        |
| Изм.      | Кол.уч. | Лист           | № док. | Подп. | Дата | Nazorat-o'tkazish punkti (NOP)   | Стандия                         | Лист | Листов |
| Директор  |         | Sh. Fayzullaev |        |       |      |   | РП                              |      |        |
| ГАП       |         | A. Bo'tayalov  |        |       |      |   |                                 |      |        |
| ГИП       |         | Ортиков А.     |        |       |      |   |                                 |      |        |
| Разрабат. |         | Илхомов А.     |        |       |      | To'siqsiz eshiklar   | "ATMOSFERA EKO EKSPERTIZA" MCHJ |      |        |
|           |         |                |        |       |      | 6   |                                 |      |        |

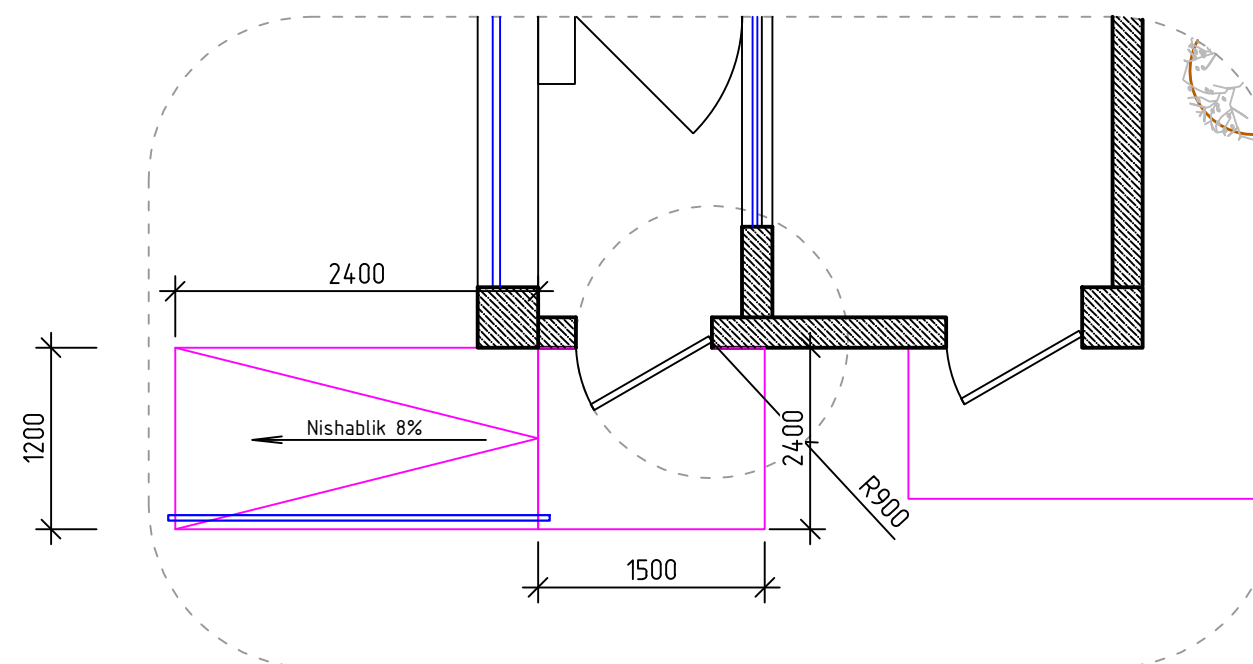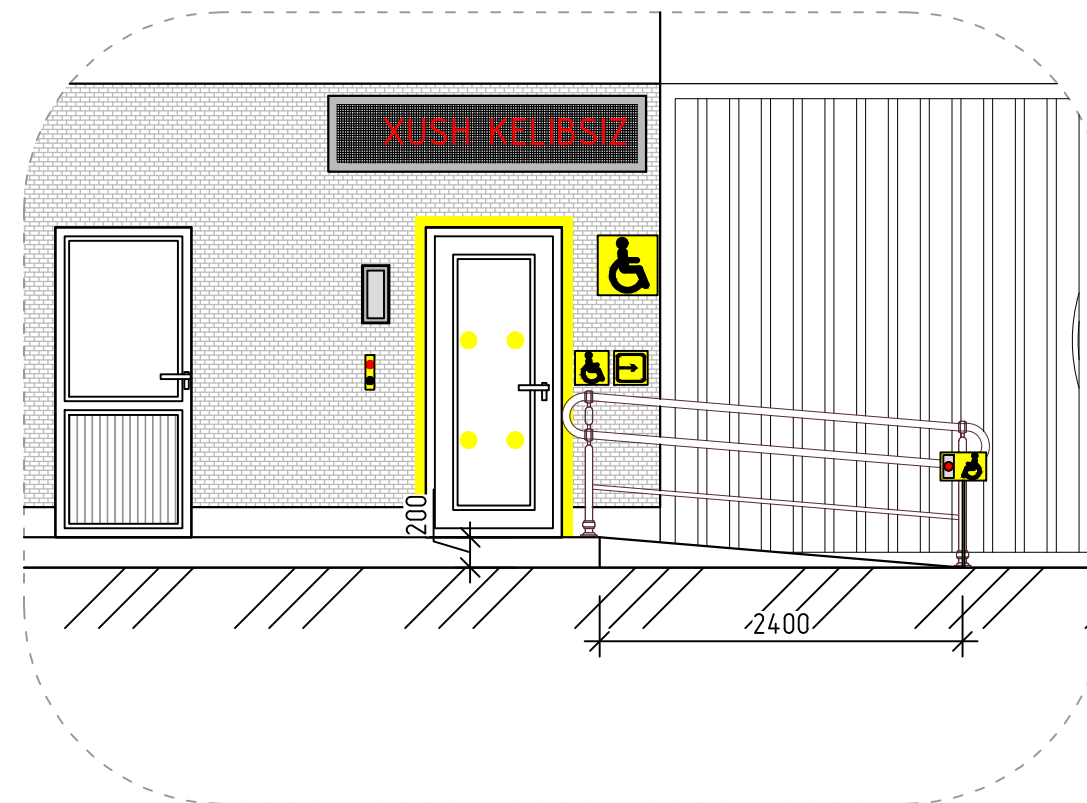

|           |         |      |        |       |      |   |                                 |      |        |
|-----------|---------|------|--------|-------|------|---|---------------------------------|------|--------|
|           |         |      |        |       |      | Buyurtmachi: Andijon viloyati "Yagona buyurtmachi xizmati injiniring kompaniyasi"DM.   |                                 |      |        |
|           |         |      |        |       |      | Andijon shahari, Kengash MFY, Cho'lpon shoh ko'chasi, 87-uy hududida Andijon viloyati Teleradiokanali o'z hududidagi bo'sh yer maydonida ma'muriy, hamda studiya bino-inshootlari qurish. |                                 |      |        |
| Изм.      | Кол.уч. | Лист | № док. | Подп. | Дата | Nazorat-o'tkazish punkti (NOP)   | Стандия                         | Лист | Листов |
| Директор  |         |      |        |       |      |   | РП                              |      |        |
| ГАП       |         |      |        |       |      |   |                                 |      |        |
| ГИП       |         |      |        |       |      |   |                                 |      |        |
| Разрабат. |         |      |        |       |      | To'siqsiz eshiklar   | "ATMOSFERA EKO EKSPERTIZA" MCHJ |      |        |
|           |         |      |        |       |      |   | 6                               |      |        |

| №  | Nomi va texnik tavsifi   | Turi, markasi, hujjat yoki so'rovnoma varag'ining belgisi | Mahsulot kodi                                                          | Yetkazib beruvchi | O'lchov birligi |    | Miqdori |          | 1 dona massasi, kg | /zoh |
|----|---|-----------------------------------------------------------|------------------------------------------------------------------------|-------------------|-----------------|----|---------|----------|--------------------|------|
| 1  | 2   | 3                                                         | 4                                                                      | 5                 | 6               | 7  | 8       | 9        |                    |      |
|    |   |                                                           |                                                                        |                   |                 |    |         |          |                    |      |
| 1  | O'z-o'zidan yopishuvchi asosli, 300 × 300 mm o'lchamdagi PU ogohlantiruvchi taktil plitka.                                                                                          |                                                           |                                                                        |                   | шм.             | м2 | 410     | 36.90 м2 |                    |      |
| 2  | O'z-o'zidan yopishuvchi asosli, 300 × 300 mm o'lchamdagi PU yo'naltiruvchi pol taktil plitkasi.                                                                                     |                                                           |                                                                        |                   | шм.             | м2 | 719     | 64.71 м2 |                    |      |
| 3  | Nogironligi bo'lgan shaxslar uchun platformali ko'targich   | VPL-300 yoki ishlab chiqaruvchi katalogidagi model        | Ishlab chiqaruvchi katalogiga muvofiq (aniq model bo'lmasa Aniqlanadi) | Aniqlanadi        | шм.             |    | 2       |          |                    |      |
| 4  | Brayl alifbosi va bo'rtma belgilar bilan jihozlangan taktil mnemoxarita   |                                                           |                                                                        |                   | шм.             |    | 2       |          |                    |      |
| 5  | Tutqichlarga o'rnatiladigan Brayl alifbosidagi taktil stikerlar   |                                                           |                                                                        |                   | п.м.            |    | 41.7    |          |                    |      |
| 6  | Oynali eshiklar uchun 50 mm kenglikdagi sariq kontrast lenta.   |                                                           |                                                                        |                   | п.м.            |    | 32.3    |          |                    |      |
| 7  | U shaklidagi statsionar tutqich, tayanchli, zanglamaydigan po'latdan, Ø32 mm, 700 mm.                                                                                               |                                                           |                                                                        |                   | шм.             |    | 16      |          |                    |      |
| 8  | Hojatxona uchun to'g'ri tutqich, zanglamaydigan po'latdan, Ø32 mm, 600 mm.   |                                                           |                                                                        |                   | шм.             |    | 9       |          |                    |      |
| 9  | U shaklidagi statsionar tutqich, tayanchli, zanglamaydigan po'latdan, Ø32 mm, 600 mm.                                                                                               |                                                           |                                                                        |                   | шм.             |    | 9       |          |                    |      |
| 10 | Brayl alifbosidagi taktil axborot lavhalari (ko'rsatkichlar), 150 × 300 mm.   |                                                           |                                                                        |                   | шм.             |    | 9       |          |                    |      |
| 11 | Nogironligi bo'lgan shaxslar uchun yordamga chaqirish tugmasi   |                                                           |                                                                        |                   | шм.             |    | 9       |          |                    |      |
| 12 | Nogironligi bo'lgan shaxslar uchun qiyaligi rostlanadigan ko'zgu, zanglamaydigan po'lat tayanchli (Ø32 mm), 600 × 800 mm.                                                           |                                                           |                                                                        |                   | шм.             |    | 9       |          |                    |      |
| 13 | Sirpanishga qarshi ustama alyuminiy burchak-ostonacha profili.   |                                                           |                                                                        |                   | п.м.            |    | 184.80  |          |                    |      |
| 14 | Qavatga ko'tarilish uchun zina panjaralariga elektr ko'tarish moslamalarini o'rnatish sxemasi                                                                                       |                                                           |                                                                        |                   | шм.             |    | 9       |          |                    |      |
| 15 | Nogronligi bo'lgan shaxslar uchun avtoturargoh belgisi   |                                                           |                                                                        |                   | шм.             |    | 1       |          |                    |      |
|    |   |                                                           |                                                                        |                   |                 |    |         |          |                    |      |
| 16 | Taktil plitka 300×300×30 mm, kompozit materialdan, chiziqli tartibda joylashtirilgan konussimon bo'rtmalarga ega, sariq rangli, tashqi foydalanish (ko'cha) uchun.(yo'naltiruvchi)  |                                                           |                                                                        |                   | шм.             | м2 | 66      | 5.94 м2  |                    |      |
| 17 | Taktil plitka 300×300×30 mm, kompozit materialdan, chiziqli tartibda joylashtirilgan konussimon bo'rtmalarga ega, sariq rangli, tashqi foydalanish (ko'cha) uchun.(ogohlantiruvchi) |                                                           |                                                                        |                   | шм.             | м2 | 525     | 47.25 м2 |                    |      |
|    |   |                                                           |                                                                        |                   |                 |    |         |          |                    |      |
|            |        |            |        |         |      |   |  |  |                                        |      |        |  |
|------------|--------|------------|--------|---------|------|---|--|--|----------------------------------------|------|--------|--|
|            |        |            |        |         |      | Buyurtmachi: Andijon viloyati "Yagona buyurtmachi xizmati injiniring kompaniyasi"DM.   |  |  |                                        | 2026 |        |  |
|            |        |            |        |         |      | Andijon shahari, Kengash MFY, Cho'lpon shoh ko'chasi, 87-uy hududida Andijon viloyati Teleradiokanali o'z hududidagi bo'sh yer maydonida ma'muriy, hamda studiya bino-inshootlari qurish. |  |  |                                        |      |        |  |
| Изм.       | Кол.уч | Лист       | № Док. | Подпись | Дата |   |  |  | Стадия                                 | Лист | Листов |  |
| ГАП        |        | Муминов С. |        |         | ПП   |   |  |  | 1                                      | 1    |        |  |
| ГИП        |        | Ортиков А. |        |         |      |   |  |  |                                        |      |        |  |
| Разраб.    |        | Илхомов А. |        |         |      |   |  |  |                                        |      |        |  |
| Проверил   |        |            |        |         |      | Спецификация оборудования и материалов.   |  |  | <<АТМОСФЕРА<br>ЕКО-ЕКСПЕРТИЗА>><br>МСН |      |        |  |
|            |        |            |        |         |      |   |  |  |                                        |      |        |  |
| Н.контроль |        |            |        |         |      |   |  |  |                                        |      |        |  |