

ООО
"АТМОСФЕРА ЕКО-ЕКСПЕРТИЗА"

*"Andijon shahar, Cho'lpon shox ko'chasi, 87-uy manzilida
joylashgan, "Andijon viloyati teleradiokanali DM" hududida
qurilish-montaj ishlarini amalga oshirish"*

А L B O M №1

Loyiha tarkibi

*ALBOM – 1. Bosh reja.
ALBOM – 2. Arxitektura yechimlari.
ALBOM – 3. Konstruktiv yechimlar.
ALBOM – 4. Bo'lim: VK, OV.
ALBOM – 5. Bo'lim: EL, FES.
ALBOM – 6. Bo'lim: PS, OP, OS, VN, LS.
ALBOM – 7. Nogironligi bo'lgan shaxslar uchun to'siqsiz va qulay
muhit yaratish loyihasi.
ALBOM – 8. Bo'lim: TX.*


000
"ATMOSFERA EKO-EKSPERTIZA"

ISHCHI LOYIHA

"Andijon shahar, Cho'lpon shox ko'chasi, 87-uy manzilida joylashgan, "Andijon viloyati teleradiokanali DM" hududida qurilish-montaj ishlarini amalga oshirish"

ALBOM №1
Bo'lim: Bosh reja

Direktor:
Bosh muhandis:

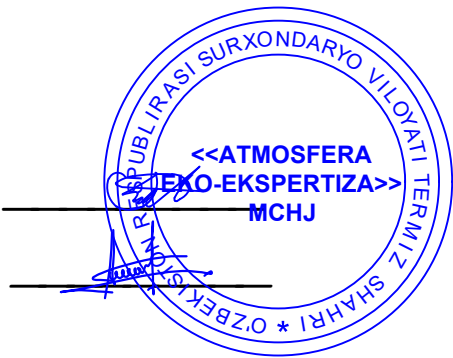

Sh. Fayzullayev
A. Ortiqov

TERMIZ - 2026y.

Tuz.	F.I.SH	Imzo	Sana	Andijon teleradio kompaniyasini rekanstruksiya va qayta qurish loyihasi	000 "ATMOSFERA EKO-EKSPERTIZA"
Bosh muhandis	Bo'tayorov A.				
Bosh Arx.	S. Mo'minov				
Bajaruvchi	Ilhomov A.				
				Andijon shahari, Kengash MFY, Cho'lpon shox ko'chasi, 87-uy hududida Andijon viloyati Teleradiokanali o'z hududidagi bo'sh yer maydonida ma'muriy, hamda studiya bino-inshootlari qurish.	

Havola qilinadigan va ilova qilinadigan chizmalar qaydnomasi

Belgilanishi	Nomlanishi	Izoh
SHNQ 2.07.01-03	Shaharsozlik. Shahar va qishloq aholi punktlari hududlarini rivojlantirish hamda qurilishini rejalashtirish.	
SHNQ 2.05.02-23	Aftamabil yo'lari. Loyihalash tartiblari	
QMQ 2.07.03-97	Korxonalar, binolar va inshootlar hududlarini o'rash to'siqlari.	
SHNQ 2.01.01-22	Loyihalash uchun iqlimiy va fizikviy-geologik ma'lumotlar	

Bosh reja markasidagi ishchi chizmalar asosiy to'plami qaydnomasi

Varaq	Nomlanishi	Izoh
1	Ummimiy ma'lumotlar	
2	Joylashtirish rejasi. M 1:500	
3	Relyefni tashkil etish rejasi. M 1:500	
4	Avtomobil yo'llari, trotuarlar, piyodalar yo'laklari va maydonchalar rejasi. M 1:500	
5	Ko'kalamzorlashtirish rejasi. M 1:500	
6	Kichik me'moriy shakllar va ko'chma buyumlarni joylashtirish rejasi. M 1:500	
7	Hududning qurilish bosh rejasi. M 1:500	

Mavjud joylashuv



Bino
joylashuvi

1. Bosh rejaning ishchi chizmalari asosiy to'plamini ishlab chiqishda M 1:500 masshtabdagi topografik suratga olish materiallaridan foydalanildi.
2. Mavjud binolar va inshootlar, shuningdek, buzilishi lozim bo'lgan muhandislik tarmoqlari qurilish-montaj ishlari boshlanishidan oldin demontaj qilinsin.
3. Qurilish-montaj ishlari boshlanishidan oldin yer osti muhandislik tarmoqlari va kommunikatsiyalarining joylashuvi aniqlashtirilsin. Muhandislik tarmoqlari yaqinida ishlar xavfsizlik talablariga qat'iy rioya qilgan holda bajarilsin.
4. Loyihalashtirilayotgan yo'llar bilan kesishadigan joylarda elektr tarmoqlari va suv ta'minoti tarmoqlarining saqlanishini ta'minlash bo'yicha ko'rsatmalar hamda zarur chora-tadbirlar ekspluatatsiya qiluvchi tashkilotlardan olinsin.
5. Barcha o'lchamlar metrlarda berilgan.

Texnik iqtisodiy ko'rsatgichlar

1	Umumiy yer maydoni(hujjatda)	м ²	6417.00	-
2	Umumiy yer maydoni(amalda)	м ²	6105.00	100.00%
3	Qurilish maydoni	м ²	2146.54	35.16%
4	Yo'l va yo'laklar maydoni	м ²	2080.48	34.08%
5	Ko'kalamzorlashtirish maydoni	м ²	1877.98	30.76%

Loyiha amaldagi me'yorlar va qoidalarga muvofiq ishlab chiqilgan hamda unda yong'in xavfsizligini ta'minlaydigan chora-tadbirlar nazarda tutilgan.

Loyihaning bosh muhandisi

Ормуков А

Buyurtmachi: Andijon viloyati "Yagona buyurtmachi xizmati injiniring kompaniyasi"DM.

Andijon shahari, Kengash MFY, Cho'lpon shoh ko'chasi, 87-uy hududida Andijon viloyati Teleradiokanali o'z hududidagi bo'sh yer maydonida ma'muriy, hamda studiya bino-inshootlari qurish.

Изм.	Кол. уч.	Исх. №	Дата	Стадия	Лист	Листов
Директор	Ш. Fayzullaev					
ГАП	А. Bo'tayorov					
ГИП	Ормуков А.					
Разработ.	Илхомов А.					
Umumiy ma'lumot				"АТМОСФЕРА ЕКО ЕКСПЕРТИЗА" МЧЈ		

Bosh rejasi.
M1:500

Bino va inshootlari eksplikatsiyasi

Rejadagi raqami	Nomi va belgilanishi	Qavatlar soni	Soni		Maydon, m ²				Qurilish hajmi, m ³	
			Bino	Ham masi	Qurilish		Umumiy maydon		Bino	Ham masi
					Bino	Ham masi	Bino	Ham masi		
1	Studiya binosi (loyihalanayotgan).	2	1			617.92		658.18		100.08
2	Ma'muriy bino (rekonstruksiya qilinayotgan).	3	1			745.56		2365.55		100.37.84
3	Studiya binosi (rekonstruksiya qilinayotgan).	2	1			444.88		845.18		54.92.20
4	Nazorat-o'lkazish punkti (rekonstruksiya qilinayotgan).	1	1			74.83		54.85		336.73
5	Avtoboks va qozonxona (rekonstruksiya qilinayotgan).	1	1			107.72		96.94		484.74
6	Yong'inga qarshi gidrant (mavjud).	-	1							
7	Hajmli yong'inga qarshi suv havzasi 65 m ³ (mavjud).	-	1			88.75		79.87		355.0
8	DOT (ra'mirlanayotgan).	-	1			2.65		148		7.95
9	Yong'inga qarshi shit (loyihalanayotgan).	-	2							
10	Avtoturargoh	-	1							
11	Chiqindi qutisi (loyihalanayotgan).	-	2							
12	Transformator podstansiyasi (mavjud).	-	1							
13	Aloqa tarmog'i kalodisi	-	1							
14	Pochta	-	1							

ShNQ 2.07.01-23 "Aholi punktlarining hududlarini rivojlantirish va qurishni shaharsozlik jihatidan rejalashtirish"ning 648-bandi "Olovbardoshlik darajasi I - II va konstruktiv yong'in xavfi sinfi SO bo'lgan binolarning yopiq devorlari (derazasiz, eshiksiz, bo'shliqsiz) orasidagi yong'inga qarshi masofani tomoning yuqori qatlami yonmaydigan materiallardan yoki himoya qatlamiga (qoplama) ega bo'lganda ushbu ShNQning 56-jadvalida belgilangan ko'rsatkichlarga nisbatan 20 foizga qisqartirishga yo'l qo'yiladi" ko'ra yong'inga qarshi oraliq masofalarga yo'l qo'yiladi. Bizning mavjud ma'muriy va yangi loyihalanayotgan studiya orasi 6 metr qilib loyihalanagan. Yangi studiya binomizni ma'muriy binoga qaragan tarafida oyna va eshik loyihalanmagan.

Izohlar: Bino funksional xavf bo'yicha Φ 4.3, Olov bardoshlik darajasi I, Konstruktiv yong'in xavfi sinflari CO ga mansub hisoblanadi.

1. Mazkur tushuntirish xati loyihalashtirilayotgan/mavjud obyektning ehtimoliy yong'inlardan himoya qilishni ta'minlaydigan tashqi yong'inga qarshi suv ta'minotlarini joylashtirish loyihasiga tuzilgan. Loyiha yong'in xavfsizligi talablarini hamda yong'in o'chirish uchun suv manbalaridan foydalanish me'yorlarini hisobga olgan holda ishlab chiqilgan.

2. Loyiha yechimining maqsadi.

Loyiha yechimining maqsadi obyektning zarur miqdordagi tashqi yong'in qarshi suv rezervuar bilan ta'minlash hamda ularni shunday joylashtirishdan iboratki, himoyalayotgan hududning istalgan nuqtasida yong'in sodir bo'lganda suv yetkazib berilishi kafolatlanadi.

3. Hisobiy qism.

Yong'in suv ta'minoti havzasi asosiy binoga 2 ta tarmoq eski va yangi studiyalarga avtomatik yong'in o'chirish tizimi bilan jihozlangan. Tashqi yong'inga qarshi suv havzasi 65 m³ lik mavjud va 20litr/sek lik mavjud gidrantlar bor.(obyektning qamrov maydoni va konfiguratsiyasiga qarab belgilanadi).

Tashqi yong'in o'chirish gidranti uchun hisobiy suv sarfi: 20 l/s (obyekt toifasiga qarab).

Suv havzalarini joylashtirish shartlari.

Yong'in qarshi suv havzasi va gidrant yong'in texnikasining erkin kirib borishini ta'minlaydigan joylarda, yo'l qatnov qismi bo'ylab joylashtirilgan. Barcha ulanish nuqtalari qulay kirish imkoniyatiga ega bo'lib, ulardan foydalanishga to'sqinlik qiluvchi to'siqsiz loyihalashtirilgan. O'rnatish joylari maxsus belgilar bilan ko'rsatiladi.

Muhandislik yechimlari.

Suv ta'minoti tizimi halqasimon quvur tarmog'i ko'rinishida loyihalashtirilgan bo'lib, tarmoqning bir qismi ishdan chiqqan taqdirda ham suvning barqaror yetkazib berilishini ta'minlaydi. Suv havzasi mavjud yoki loyihalashtirilayotgan suv ta'minoti tarmog'iga ulangan.

Quvurlar materiali: po'latdan mavjud tarmoq.

Tizimning barcha elementlari ishonchlik, sovug'a chidamlilik va korroziyadan himoyalash talablariga javob beradi.

Texnik iqtisodiy ko'rsatkichlar

1	Umumiy yer maydoni(hujjatda)	m ²	6417.00	-
2	Umumiy yer maydoni(amalda)	m ²	6105.00	100.00%
3	Qurilish maydoni	m ²	2146.54	35.16%
4	Yo'l va yo'laklar maydoni	m ²	2080.48	34.08%
5	Ko'kalamzorlashtirish maydoni	m ²	1877.98	30.76%

Shartli belgilar


- Yer uchastkasi chegarasi
- Loyihalashtirilgan yangi bino
- Rekonstruksiya bino
- Mavjud bino
- Ko'kalamzorlashtirish
- Latok
- Turba metall
- Latof turga ustki qismi Panjarasi
- Qurilishning o'qlash to'ri
- MAVjud yo'laklar
- Yo'lak tip 1
- Yo'lak tip 2
- Yo'lak tip 3

Buyurtmachi: Andijon viloyati "Yagona buyurtmachi xizmati injiniring kompaniyasi" DM.			
Andijon shahari, Kengash MFY, Cho'lpon shoh ko'chasi, 87-uy hududida Andijon viloyati Teleradiokanal o'z hududidagi bo'sh yer maydonida ma'muriy, hamda studiya bino-inshootlari qurish.			
Изм.	Кол. уч.	Дата	Лист
Директор	Ш. Рахмонов	№ док.	№ док.
ГАП	А. Бо	№ док.	№ док.
ГИП	Ормонов А.	№ док.	№ док.
Разработ.	Илхомов А.	№ док.	№ док.
Joylashtirish rejasi. M 1:500			"ATMOSFERA EKO EKSPERTIZA" MCHJ

Relyefni tashkil etish rejasi. M 1:500

Bino va inshootlari eksplikatsiyasi


Rejadagi raqami	Nomi va belgilanishi	Qavatlar soni	Soni		
			Bino	Xonalar	
				Bino	Ham masi
1	Studiya binosi (loyihalanayotgan).	2	1		
2	Ma'muriy bino (rekonstruksiya qilinayotgan).	3	1		
3	Studiya binosi (rekonstruksiya qilinayotgan).	2	1		
4	Nazorat-o'lkazish punkti (rekonstruksiya qilinayotgan).	1	1		
5	Avtoboks va qozonxona (rekonstruksiya qilinayotgan).	1	1		
6	Yong'inga qarshi gidrant (mavjud).	-	1		
7	Hajmli yong'inga qarshi suv havzasi 65 m ³ (mavjud).	-	1		
8	DOT (ta'mirlanayotgan).	-	1		
9	Yong'inga qarshi shit (loyihalanayotgan).	-	2		
10	Avtoturargoh	-	1		
11	Chiqindi qutisi (loyihalanayotgan).	-	2		
12	Transformator podstantsiyasi (mavjud).	-	1		
13	Aloqa tarmog'i kalodisi	-	1		
14	Pochta	-	1		

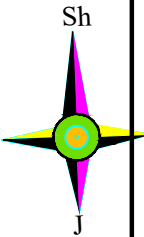

Suv chiqarish inshootlari qaydnomasi

Element belgilanishi	Inshoot nomlanishi	Koordinatalar (piketaj)		uzunligi	Material turi	Izoh
		Boshlanishi	Oxiri			
	Latok			34.3.08	Temirbeton	NI-50.4.4/3
	Turba Ø325mm			35.07	Metall	Ø325
	NI lotokni ustiga SH1 tipdagi panjara			89.89	Metall	-

Irrigatsiya lotokni ustki qismi
SH1 metal panjara 1m uchun

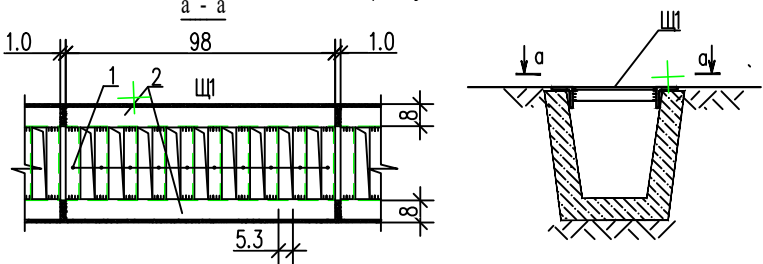

SH1 panjara spetsifikatsiya

Marka	Joylashi	Nomlanish	SON	Massa	Massa
Ш1	1	50x5 burchaklik, GOST 8509-93 bo'yicha, L = 460 mm. C245 markali konstruksion po'lat, GOST 27772-88 bo'yicha.	413	1.73	
	2	75x5 burchaklik, GOST 8509-93 bo'yicha, L = 980 mm. C245 markali konstruksion po'lat, GOST 27772-88 bo'yicha.	90	5.7	

Izoh:

- Bosh reja ning ishchi chizmalari asosiy to'plamini ishlab chiqishda M 1:500 mashtabdagi topografik suratga olish materiallaridan foydalanildi.
- Mavjud binolar va inshootlar, shuningdek, buzilishi lozim bo'lgan muhandislik tarmoqlari qurilish-montaj ishlari boshlanishidan oldin demontaj qilinsin.
- Qurilish-montaj ishlari boshlanishidan oldin yer osti muhandislik tarmoqlari va kommunikatsiyalarining joylashuvi aniqlashtirilsin. Muhandislik tarmoqlari yaqinida ishlar xavfsizlik talablariga qat'iy rioya qilgan holda bajarilsin. Loyihalashtirilayotgan yo'llar bilan kesishadigan joylarda elektr tarmoqlari va suv ta'minoti tarmoqlarining saqlanishini ta'minlash bo'yicha ko'rsatmalar hamda zarur choralar-tadbirlar ekspluatatsiya qiluvchi tashkilotlardan olinsin.
- Qurilishning o'qlash to'ri 100 x 100 m o'lchamda qabul qilingan va geodezik to'r bilan moslashtirilgan, o'qlar kesishish nuqtalari o'zaro mos keladi. Qo'shimcha bog'lash «A» nuqtada OA+60.0/OB+25.4, «B» nuqtada OA+37.35/OB+70.0 hamda «V» nuqtada OA+81.92/OB+92.65 koordinatalari bo'yicha bajarilgan.
- Barcha o'lchamlar metr larda berilga


Shartli belgilar

- Yer uchastkasi chegarasi
- Latok
- Turba metall
- Latof turga ustki qismi Panjarasi

Avtomobil yo'llari, trotuarlar, piyodalar yo'laklari va maydonchalar rejasi. M 1:500

Bino va inshootlari eksplikatsiyasi

Rejadagi raqam	Nomi va belgilanishi	Qavatlar soni	Soni		
			Bino	Xonalar	
				Bino	Ham masi
1	Studiya binosi (loyihalanayotgan).	2	1		
2	Ma'muriy bino (rekonstruksiya qilinayotgan).	3	1		
3	Studiya binosi (rekonstruksiya qilinayotgan).	2	1		
4	Nazorat-o'lkazish punkti (rekonstruksiya qilinayotgan).	1	1		
5	Avtoboks va qozonxona (rekonstruksiya qilinayotgan).	1	1		
6	Yong'inga qarshi gidrant (mavjud).	-	1		
7	Hajimli yong'inga qarshi suv havzasi 65 m ³ (mavjud).	-	1		
8	DOT (ta'mirlanayotgan).	-	1		
9	Yong'inga qarshi shit (loyihalanayotgan).	-	2		
10	Avtoturargoh	-	1		
11	Chiqindi qutisi (loyihalanayotgan).	-	2		
12	Transformator podstantsiyasi (mavjud).	-	1		
13	Aloqa tarmog'i kalodisi	-	1		
14	Pochta	-	1		

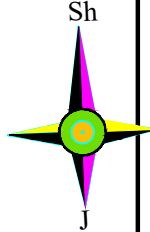

- Izoh:
- Bosh reja: Avtomobil yo'llari, piyodalar yo'laklari, boshqa maydonlari loyihasi loyiha topshirig'i va nuqsonlar dalolatnomasida ko'zda tutilgan talablar asosida ishlab chiqildi.
 - Loyihada ko'rsatilgan yo'l va yo'laklar hisobi nuqsonlar dalolatnomasining 7,8 bandlari bo'yicha mavjud asfalt va bruschatka qoplamalari almashtirilishi belgilangan.
 - Yo'l va yo'lak ishlari boshlanishidan oldin mavjud yer osti muhandislik tarmoqlari va kommunikatsiyalarining joylashuvi aniqlashtirilsin. Loyiha bo'yicha yangidan qilinadigan muhandislik tarmoqlari bajarilgandan keyin amalga oshirilsin.
 - Muhandislik tarmoqlari yaqinida ishlar xavfsizlik talablariga qat'iy rioya qilgan holda bajarilsin. Loyihalashtirilayotgan yo'llar bilan kesishadigan joylarda elektr tarmoqlari va suv ta'minoti tarmoqlarining saqlanishini ta'minlash bo'yicha ko'rsatmalar hamda zarur chora-tadbirlar ekspluatatsiya qiluvchi tashkilotlardan olinson.
 - Yo'l va yo'lak ishlarini olib borishda yer ishlarini yetarli darajada zichlanganligini tegishli tashkilotlardan olingan geologik xulosalar olinib, keyingi ishlarga o'tilsin.
 - Barcha o'lchamlar metrlarda berilgan.

Trotuarlar, piyodalar yo'laklari va maydonchalar spetsifikatsiyasi


Shartli tasvir	Nomlanishi	Qoplama maydoni, m ²	Bordyur, GOST 6665-91+	
			Tip	SON uzunlik/m
Tip 1	1. Asfalt qoplamasi, qalinligi h = 80 mm. 2. Shag'al qoplamasi, fraksiya 5-20 qalinligi 100mm. 3. Shag'al qoplamasi, fraksiya 20-40 qalinligi 200mm. 4. Mavjud zichlangan grunt, zichligi 1.7 kg/m ³	800.0		402.0
Tip 2	1. Beton trotuar piltasi, qalinligi h = 60 mm. 2. Qum-sementli rastvor M50 3. Qumya temirbeton stoyka B12.5 qalinligi 150 mm (bir qavat yo'lak uchun Ø5 V-1 sinfli armatura selkasi) 4. Gidroizolyatsiya uchun 2 qavatlik qurilish plyonka 5. Shag'al, fraksiya 5-20 qalinligi 100mm 6. Mavjud zichlangan grunt, zichligi 1.7 kg/m ³	1640.0		

Buyurtmachi: Andijon viloyati "Yagona buyurtmachi xizmati inijining kompaniyasi" DM.				
Andijon shahari, Kengash MFY, Cho'lpon shoh ko'chasi, 87-uy hududida Andijon viloyati Teleradiokanal o'z hududidagi bo'sh yer maydonida ma'muriy, hamda studiya bino-inshootlari qurish.				
Изм.	Кол. уч.	Дата	№ док.	Подп.
Директор	Ш. Пахлулов			
ГАП	А. Бо			
ГИП	Ормоков А.			
Разрабат.	Илхомов А.			
ART №1703-17034.01-24.8126-son 2025-12-02			Стадия	Лист
Автомобильные дороги, тротуары, пешеходные дорожки и территории. М 1:500			"АТМОСФЕРА ЕКО ЕКСПЕРТИЗА" МЧУ	

Согласовано
Взам. инв. №
Подп. и дата
Инв. № подл.

Shartli belgilar

- Yer uchastkasi chegarasi
- Loyihalanayotgan yangi bino
- Rekonstruksiya bino
- Mavjud bino
- Bordyur(loyiha)
- Mavjud yo'laklar
- Yo'lak tip 1
- Yo'lak tip 2

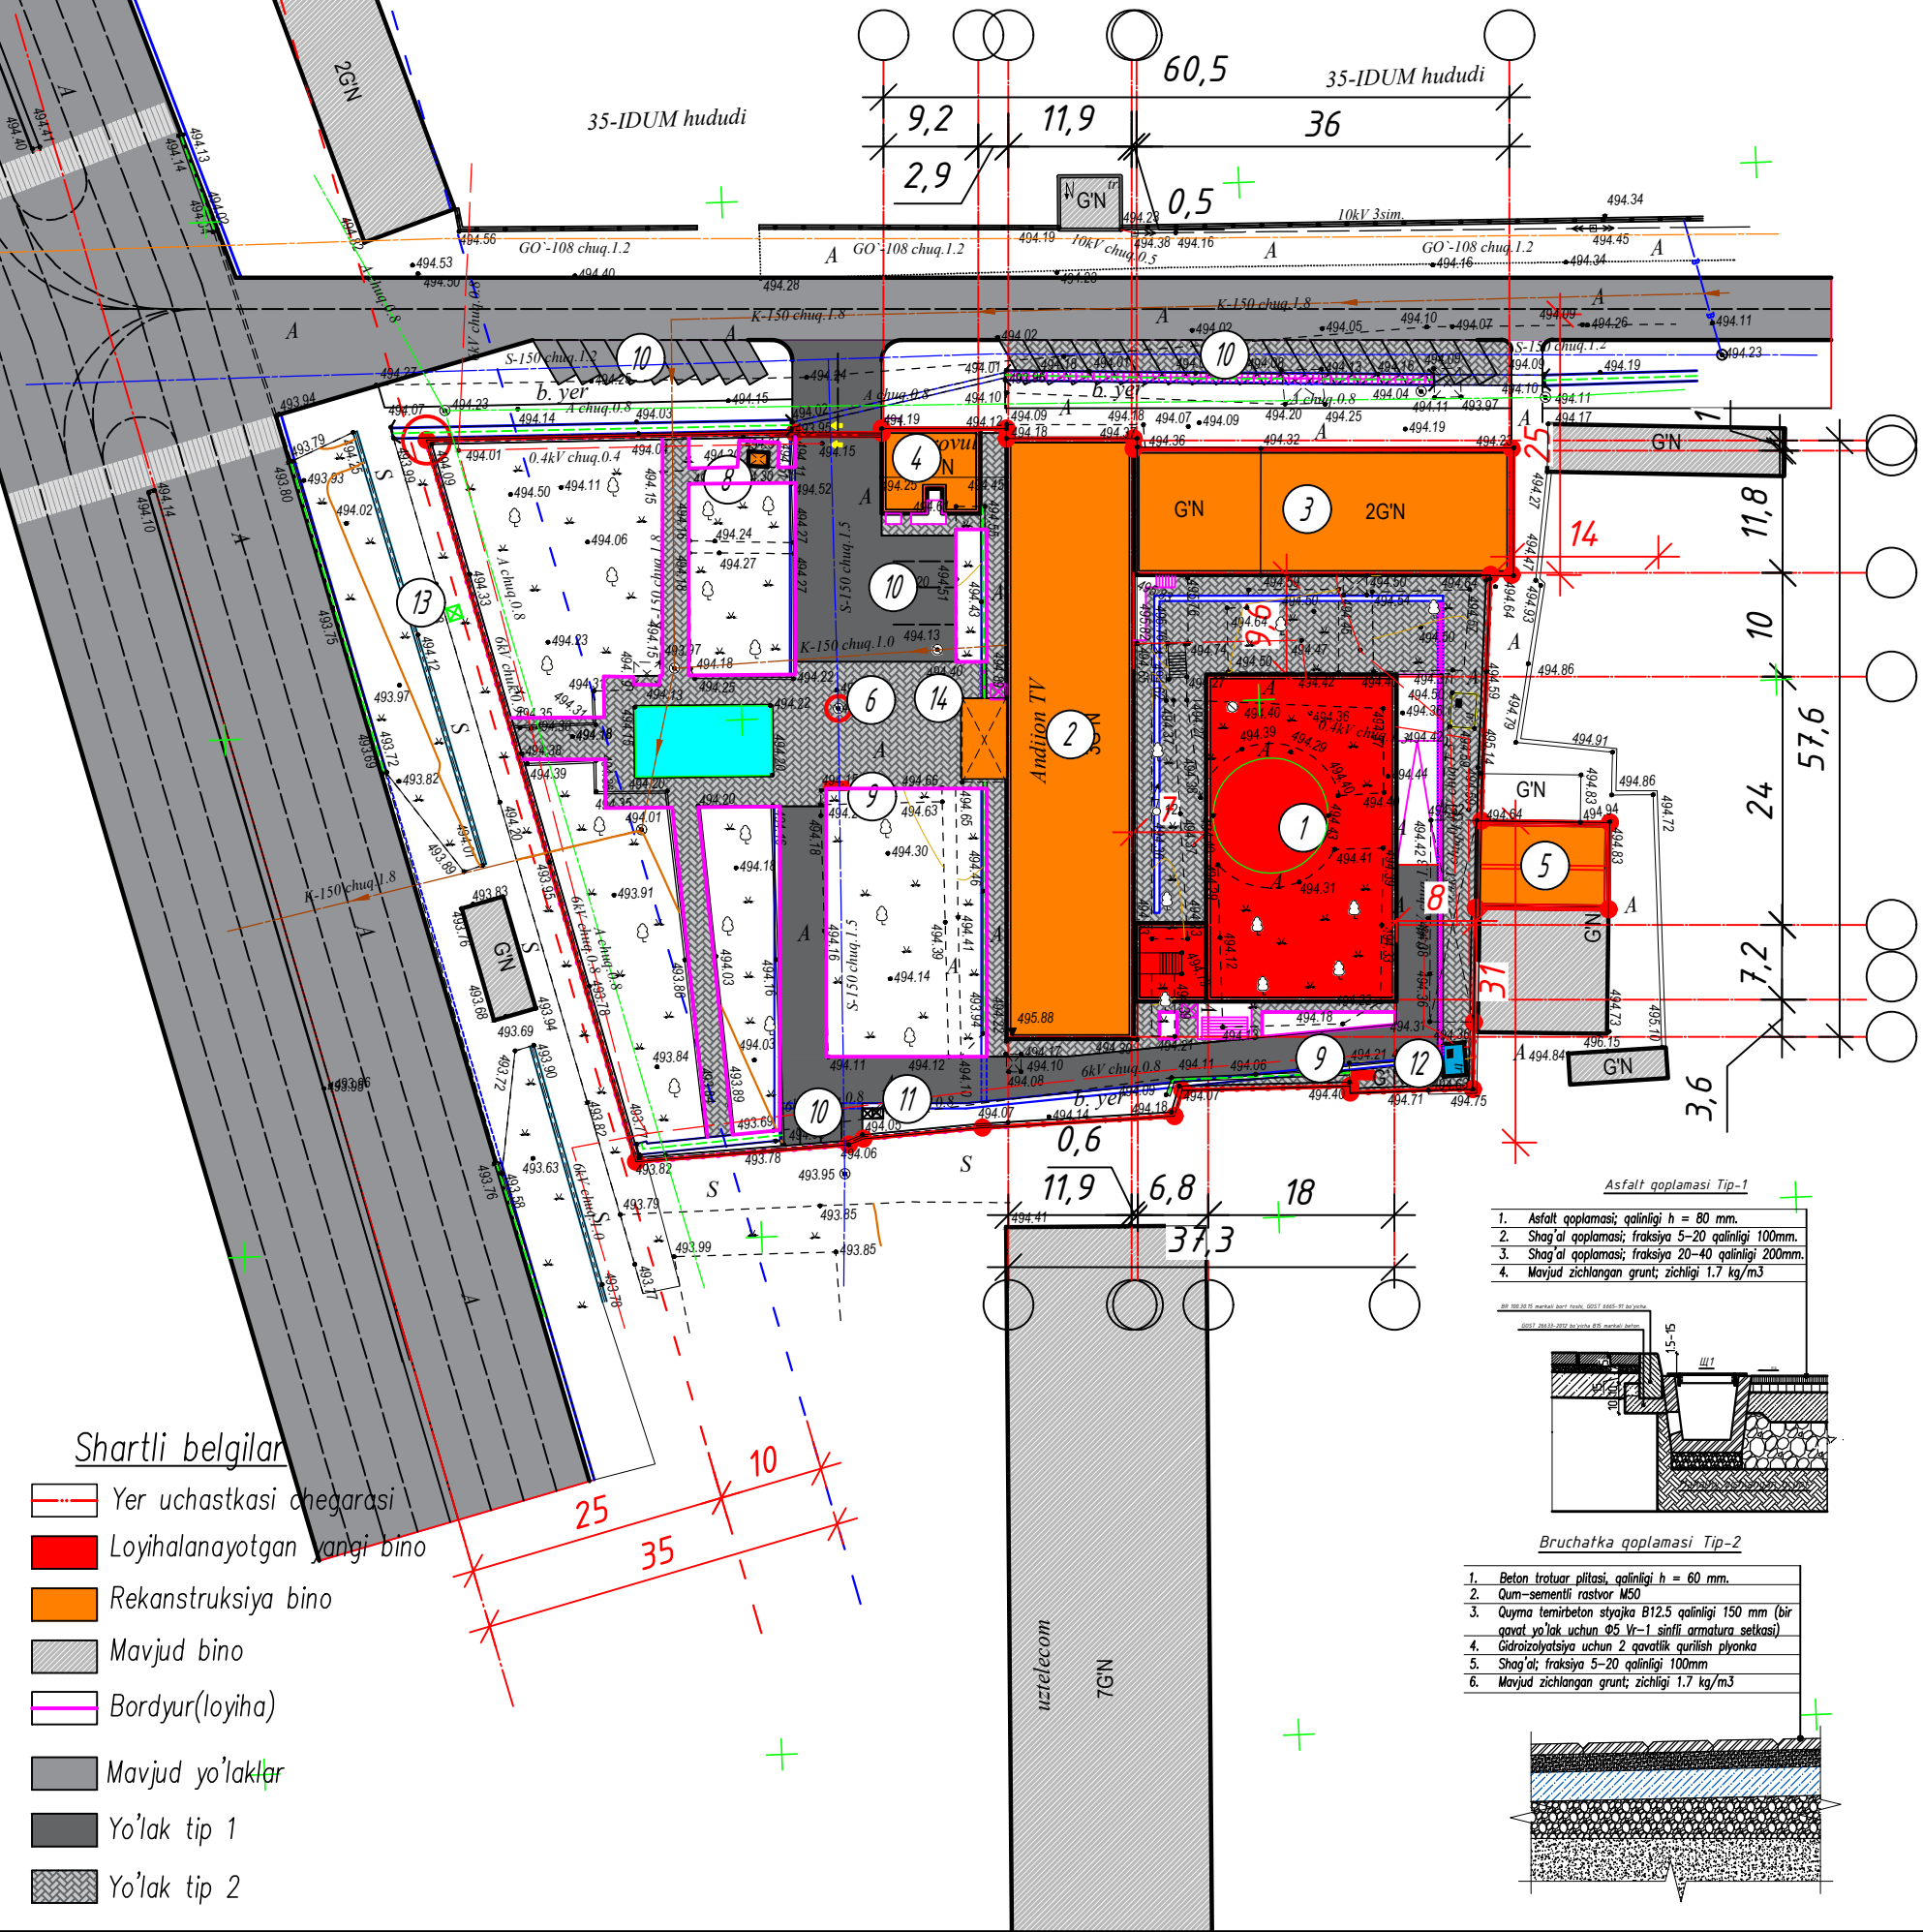

Asfalt qoplamasi Tip-1

- Asfalt qoplamasi, qalinligi h = 80 mm.
- Shag'al qoplamasi, fraksiya 5-20 qalinligi 100mm.
- Shag'al qoplamasi, fraksiya 20-40 qalinligi 200mm.
- Mavjud zichlangan grunt, zichligi 1.7 kg/m³


Bruschatka qoplamasi Tip-2

- Beton trotuar piltasi, qalinligi h = 60 mm.
- Qum-sementli rastvor M50
- Qumya temirbeton stoyka B12.5 qalinligi 150 mm (bir qavat yo'lak uchun Ø5 V-1 sinfli armatura selkasi)
- Gidroizolyatsiya uchun 2 qavatlik qurilish plyonka
- Shag'al, fraksiya 5-20 qalinligi 100mm
- Mavjud zichlangan grunt, zichligi 1.7 kg/m³

Ko'kalamzorlashtirish rejasi. M 1:500

Bino va inshootlari eksplikatsiyasi

Rejadagi raqami	Nomi va belgilanishi	Qavatlar soni	Soni	
			Bino	Xonalar
			Bino	Ham masi
1	Studiya binosi (loyihalanayotgan).	2	1	
2	Ma'muriy bino (rekonstruksiya qilinayotgan).	3	1	
3	Studiya binosi (rekonstruksiya qilinayotgan).	2	1	
4	Nazorat-o'lkazish punkti (rekonstruksiya qilinayotgan).	1	1	
5	Avtoavtomat va qozonxona (rekonstruksiya qilinayotgan).	1	1	
6	Yong'inga qarshi gidrant (mavjud).	-	1	
7	Hajimli yong'inga qarshi suv havzasi 65 m ³ (mavjud).	-	1	
8	DOT (ta'mirlanayotgan).	-	1	
9	Yong'inga qarshi shit (loyihalanayotgan).	-	2	
10	Avtoturargoh	-	1	
11	Chiqindi qutisi (loyihalanayotgan).	-	2	
12	Transformator podstantsiyasi (mavjud).	-	1	
13	Aloqa tarmog'i kalodisi	-	1	
14	Pochta	-	1	

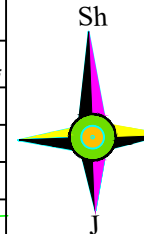

Izoh:

- Bosh rejaning ishchi chizmalari asosiy to'plamini ishlab chiqishda M 1:500 mashtabdagi topografik suratga olish materiallaridan foydalanildi.
- Mavjud binolar va inshootlar, shuningdek, buzilishi lozim bo'lgan muhandislik tarmoqlari qurilish-montaj ishlari boshlanishidan oldin demontaj qilinsin.
- Qurilish-montaj ishlari boshlanishidan oldin yer osti muhandislik tarmoqlari va kommunikatsiyalarining joylashuvi aniqlashtirilsin. Muhandislik tarmoqlari yaqinida ishlar xavfsizlik talablariga qat'iy rioya qilgan holda bajarilsin. Loyihalashtirilayotgan yo'llar bilan kesishadigan joylarda elektr tarmoqlari va suv ta'minoti tarmoqlarining saqlanishini ta'minlash bo'yicha ko'rsatmalar hamda zarur chora-tadbirlar ekspluatatsiya qiluvchi tashkilotlardan olinsin.
- Qurilishning o'qlash to'ri 100 x 100 m o'lchamda qabul qilingan va geodezik to'r bilan moslashtirilgan, o'qlar kesishish nuqtalari o'zaro mos keladi. Qo'shimcha bog'lash «A» nuqtada OA+60.0/OB+25.4, «B» nuqtada OA+37.35/OB+70.0 hamda «V» nuqtada OA+81.92/OB+92.65 koordinatalari bo'yicha bajarilgan.
- Barcha o'lchamlar metrda berilga

Hududni ko'kalamzorlashtirish qaydnomasi


№	Ko'rinishi	Daraxt turi yoki ko'kalamzorlashtirish turi nomi	o'chov birligi	son	Izoh
1		Sharsimon g'arb tuyasi	dona	7	Tuproq kesagi bilan ko'chatlar
2		Qayrog'och h-4.0m	dona	4	Tuproq kesagi bilan ko'chatlar
3		Archa	dona	5	Tuproq kesagi bilan ko'chatlar
4					
5		Maysa		1877.98	

Shartli belgilar

- Yer uchastkasi chegarasi
- Loyihalanayotgan yangi bino
- Rekanstruksiya bino
- Mavjud bino
- Ko'kalamzorlashtirish
- Latok
- Turba metall
- Latof turga ustki qismi Panjarasi
- 0A+23.90 05+165.31 Qurilishning o'qlash to'ri
- MAVjud yo'laklar
- Yo'lak tip 1
- Yo'lak tip 2
- Yo'lak tip 3

Maysazor qoplamasi 1-tur

O'simlik qatlami
Tuproq qatlami
Yuza zichligi 100 g/m² dan kam bo'lmagan geotekstilidan filtrlovchi qatlam.
Drenaj-yig'uvchi qatlam
25-40 mm fraksiyalik chaqir tosh, qalinligi h = 5 sm.
Fraksiyasi 75 mm gacha bo'lgan shag'al-qum aralashmasi, qalinligi h = 25 sm.
Zichlangan grunt, Kz ≥ 0,95.

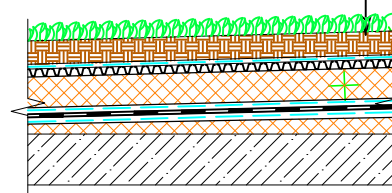

Buyurtmachi: Andijon viloyati "Yagona buyurtmachi xizmati inijining kompaniyasi" DM.				
Andijon shahari, Kengash MFY, Cho'lpon shoh ko'chasi, 87-uy hududida Andijon viloyati Teleradiokanal o'z hududidagi bo'sh yer maydonida ma'muriy, hamda studiya bino-inshootlari qurish.				
Изм.	Кол. уч.	№ док.	Подп.	Дата
Директор	Ш. Рахмонов	№ 01/2025	А. Бо	2025-12-02
ГАП	А. Бо			
ГИП	Ортиқов А.			
Разрабат.	Илхомов А.			
Ko'kalamzorlashtirish rejasi. M 1:500			Стация	Лист
			Листов	
			"АТМОСФЕРА ЕКО ЕКСПЕРТИЗА" МЧЖ	

Kichik me'moriy shakllar va ko'chma buyumlarni joylashtirish rejasi. M 1:500

Bino va inshootlari eksplikatsiyasi

Rejadagi raqami	Nomi va belgilanishi	Qavatlar soni	Soni	
			Bino	Xonalar
				Ham masi
1	Studiya binosi (loyihalanaotgan).	2	1	
2	Ma'muriy bino (rekonstruksiya qilinayotgan).	3	1	
3	Studiya binosi (rekonstruksiya qilinayotgan).	2	1	
4	Nazorat-o'tkazish punkti (rekonstruksiya qilinayotgan).	1	1	
5	Avtoboks va qozonxona (rekonstruksiya qilinayotgan).	1	1	
6	Yong'inga qarshi gidrant (mavjud).	-	1	
7	Hajmli yong'inga qarshi suv havzasi 65 m ³ (mavjud).	-	1	
8	DOT (ta'mirlanayotgan).	-	1	
9	Yong'inga qarshi shit (loyihalanaotgan).	-	2	
10	Avtofuragoh	-	1	
11	Chiqindi qutisi (loyihalanaotgan).	-	2	
12	Transformator podstantsiyasi (mavjud).	-	1	
13	Aloqa tarmog'i kalodisi	-	1	
14	Pochta	-	1	



Izoh:

- Bosh rejaning ishchi chizmalari asosiy to'plamini ishlab chiqishda M 1:500 mashtabdagi topografik suratga olish materiallaridan foydalanildi.
- Mavjud binolar va inshootlar, shuningdek, buzilishi lozim bo'lgan muhandislik tarmoqlari qurilish-montaj ishlari boshlanishidan oldin demontaj qilinsin.
- Qurilish-montaj ishlari boshlanishidan oldin yer osti muhandislik tarmoqlari va kommunikatsiyalarining joylashuvi aniqlashtirilsin. Muhandislik tarmoqlari yaqinida ishlar xavfsizlik talablariga qat'iy rioya qilgan holda bajarilsin. Loyihalashtirilayotgan yo'llar bilan kesishadigan joylarda elektr tarmoqlari va suv ta'minoti tarmoqlarining saqlanishini ta'minlash bo'yicha ko'rsatmalar hamda zarur chora-tadbirlar ekspluatatsiya qiluvchi tashkilotlardan olinсин.
- Qurilishning o'qlash to'ri 100 x 100 m o'lchamda qabul qilingan va geodezik to'r bilan moslashtirilgan, o'qlar kesishish nuqtalari o'zaro mos keladi. Qo'shimcha bog'lash «A» nuqtada OA+60.0/OB+25.4, «B» nuqtada OA+37.35/OB+70.0 hamda «V» nuqtada OA+81.92/OB+92.65 koordinatalari bo'yicha bajarilgan.
- Barcha o'lchamlar metrda berilgan.

Kichik me'moriy shakllar va ko'chma buyumlar qaydnomasi

	Ko'rinishi	Nomlanishi	son	Izoh
1		Suyanchiqli o'rindiqli, 1-tur	7	Zavod sharoitida yasalgan mahsulot
2		Chiqindi tashlash qutisi, 2-tur	7	Zavod sharoitida yasalgan mahsulot
3		Mavjud metal panjara(h=3.4m)	154.0m	Bo'yash ishlari bajariladi
4		Mavjud devor(h=3.8m)	62.0m	Devor tom qoplamasini o'zgartirish ustidan 50sm lik tikonli sim o'rnatish

Shartli belgilar

- Yer uchastkasi chegarasi
- Loyihalanaotgan yangi bino
- Rekonstruksiya bino
- Mavjud bino
- Ko'kalamzorlashtirish
- Latok
- Turba metall
- Latof turga ustki qismi Panjarasi
- Quilishning o'qlash to'ri
- MAvjud yo'laklar
- Yo'lak tip 1
- Yo'lak tip 2
- Yo'lak tip 3

Buyurtmachi: Andijon viloyati "Yagona buyurtmachi xizmati inijining kompaniyasi" DM.			
Andijon shahari, Kengash MFY, Cho'pon shoh ko'chasi, 87-uy hududida Andijon viloyati Teleradiokanal o'z hududidagi bo'sh yer maydonida ma'muriy, hamda studiya bino-inshootlari qurish.			
Изм.	Кол. уч.	Лист № док.	Дата
Директор	Sh. Fayzullayev		
ГАП	А. Бо	ART №1703-17034.01-24.8126-son	Стадия
ГИП	Ортиков А.	2025-12-02	Лист
Разрабат.	Илхомов А.		Листов
Kichik me'moriy shakllar va ko'chma buyumlarni joylashtirish rejasi. M 1:500			"ATMOSFERA EKO EKSPERTIZA" MCHJ

Hududning qurilish bosh rejasi. M 1:500

Экспликация по стройгенплан


С/Н	Наименование и обозначение	Количество	Площадь, м ²
1	Вагончик для контора	1	14,0
2	Сторожевая	1	6,0
3	Комната для приема пищи	1	20,0
4	Вагончик для рабочих, бытовка	2	40,0
5	Закрытый склад	1	40,0
6	Открытый склад для материалов	1	40,0
7	уборная и душ	2	
8	Существующие ТП	1	
9	Противо пожарный водоем (проектная)	1	
10	Противо пожарный щит(проектная)	2	

Условные обозначения

- Граница участка
- Существующие Забор
- Существующие ажурные решетка
- Проектируемые новые здания
- Существующие здания в территории
- Существующие здания
- Временная линия электропередачи
- Прожекторная мачта
- Временная линия видеонаблюдения
- Временная дорога и площадка
- Временная забор из профнастил
- Временная варота из профнастил

Buyurtmachi: Andijon viloyati "Yagona buyurtmachi xizmati injiniring kompaniyasi" DM.					
Andijon shahari, Kengash MFY, Cho'pon shoh ko'chasi, 87-uy hududida Andijon viloyati Teleradiokanali o'z hududidagi bo'sh yer maydonida ma'muriy, hamda studiya bino-inshootlari qurish.					
Изм.	Кол. уч.	Лист	№ док.	Подп.	Дата
Директор	Sh. Fayzullayev				
ГАП	А. Во				
ГИП	Ортиков А.				
Разрабат.	Илхомов А.				
ART №1703-17034.01-24.8126-son 2025-12-02				Стадия	Лист
Hududning qurilish bosh rejasi. M 1:500				"ATMOSFERA EKO EKSPERTIZA" MCHJ	

Согласовано	
Инв. № подл.	Взам. инв. №
Подп. и дата	

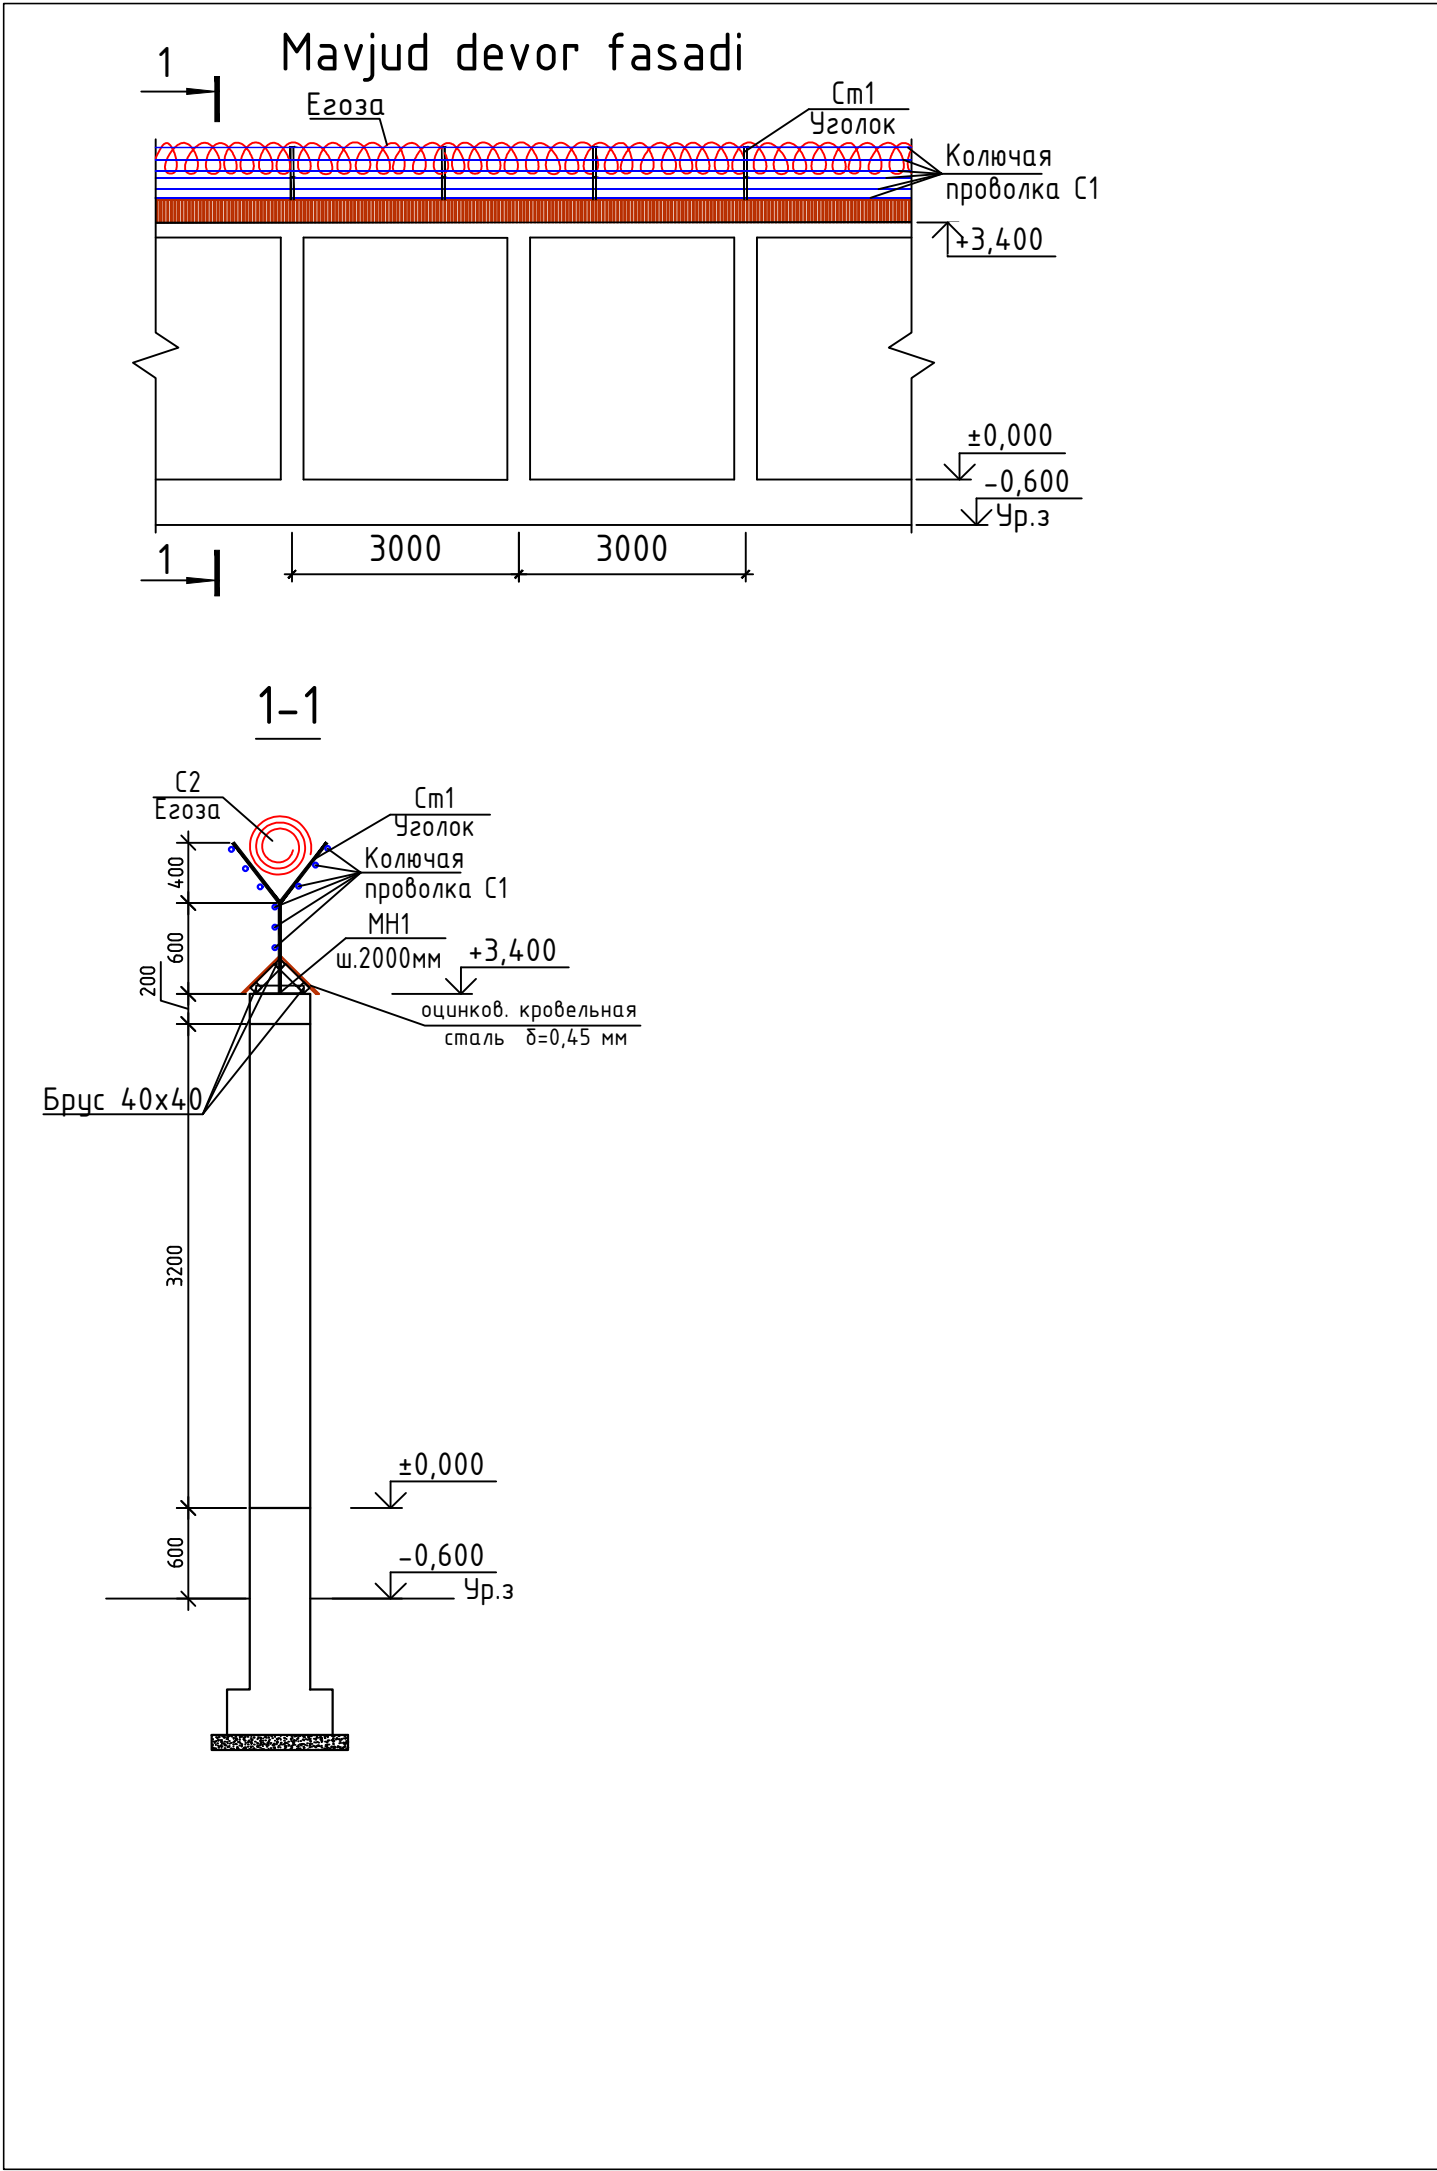


Сводная спецификация элементов ограждения

Поз.	Обозначение	Наименование	Кол.	Масса ед. кг	Примечан.
С1	Серия 3.017-1 вып.0	Колючая проволока типа М11 по ГОСТ 285-69	576 п.м		
С2		Колючая проволока Егоза	64 п.м		
См1	ГОСТ 8509-93*	L50x5 L=1400	32	5.3	169.6 кг
	ГОСТ 8486-86*Е	Деревянные бруски 40x40 L=3900мм	64 п.м	0,0063	0.4032 м³
		Оцинков. кровельная сталь δ=0,45 мм	64 п.м		106.24 м²

Eslatma:

1. Mavjud devor ishlari nuqsonlar dalolatnomasida ko'rsatilgan ishlar bajaridi
2. Mavjud devor kozirok qismi yangisiga almashtirildi.
3. Bajarilgan kozirok ustidan loyiha topshirig'iga asosan 50 mm lik tikon sim o'rami o'rnatildi.

						2025 y.	Buyurtmachi: Andijon viloyati "Yagona buyurtmachi xizmati injiniring kompaniyasi"DM.			TBK
							"Andijon shahar, Cho'lpon shox ko'chasi, 87-uy manzilida joylashgan, "Andijon viloyati teleradiokanali DM" hududida qurilish-montaj ishlarini amalga oshirish"			
Lav.	Fam.	Varaq	№ huj.	Imzo	Sana	Mavjud devor	Jarayon	List	Listlar	
Direktor	Sh. Fayzullayev						IL	1	2	
GAP	Muminov S.					Mavjud devor kozirok qismini almashtirish va sim o'ram o'rnatish	"ATMOSFERA EKO EKSPERTIZA" MCHJ			
GIP	Ortikov A.									
Ishlab chiqdi	Ilxomov A.									

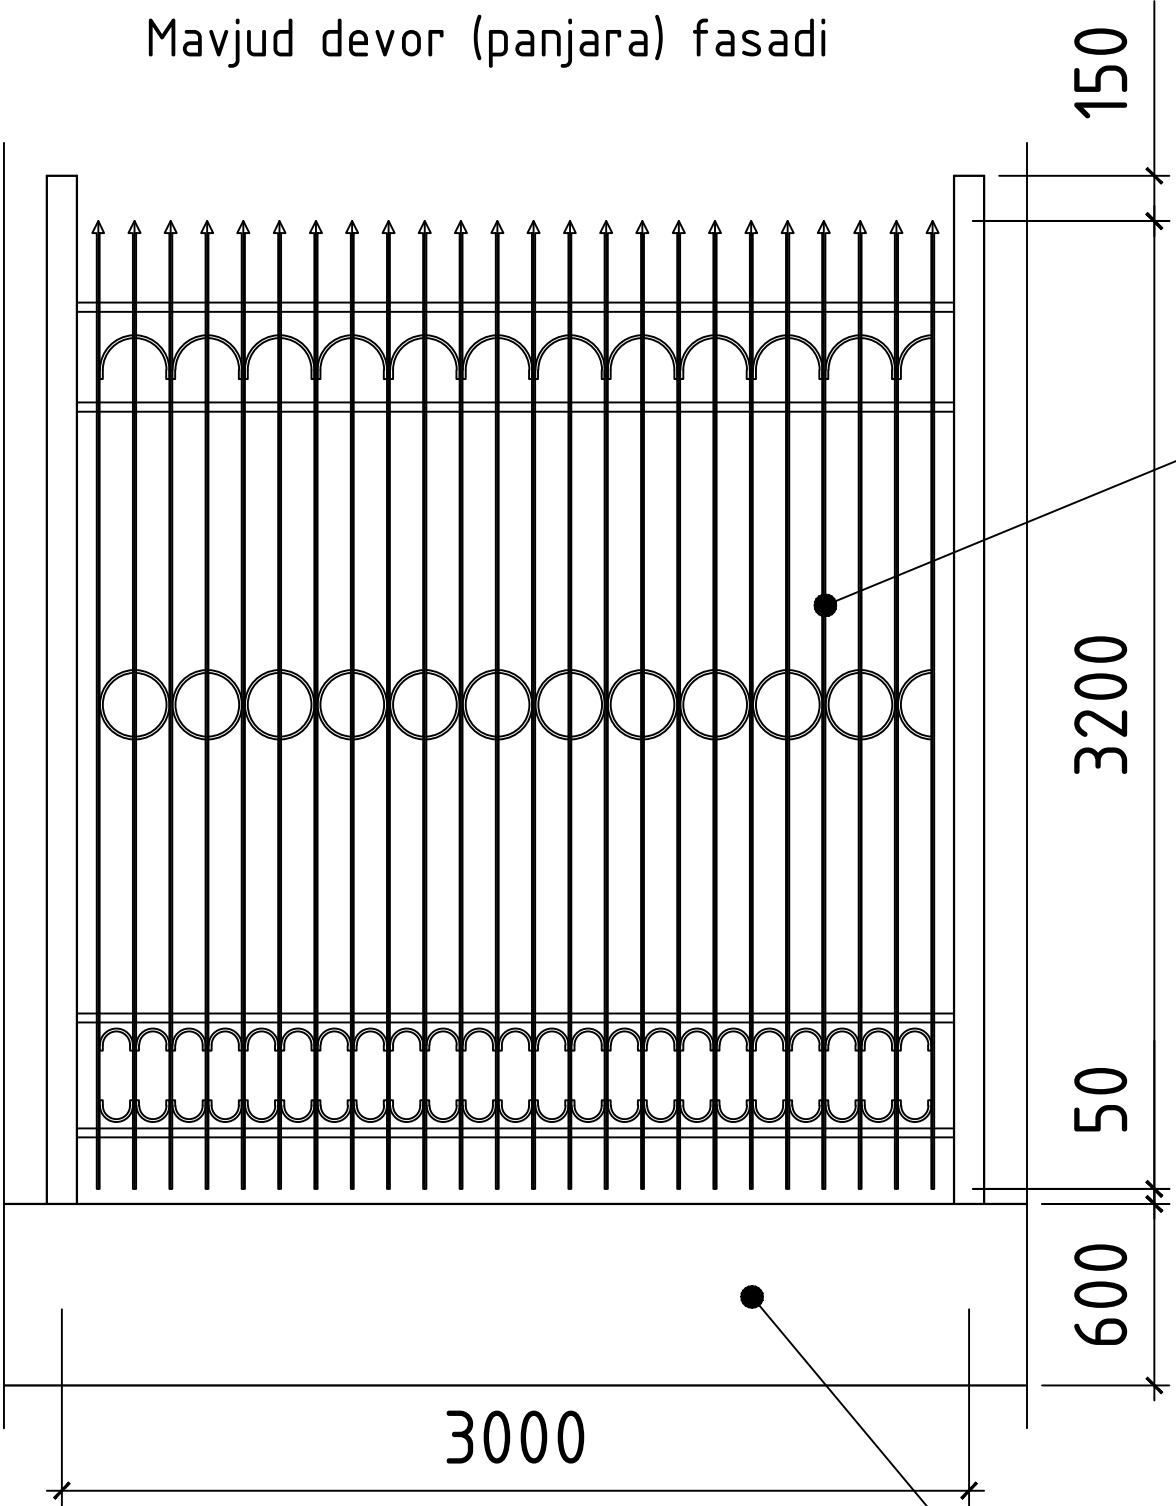

Bajariladigan ishlar hajmi (panjara uzunligi 154 m)	Panjara	Bo'yoq	548.08 m2
	Poydevor	marmar	92.40 m2
	Poydevor ustki qatlami	Marmar	77.0 m2

Sokol qismi
Marmar qoplamasi

Eslatma:

- Mavjud devor (panjara) ishlari nuqsonlar dalolatnomasida ko'rsatilgan ishlar bajaridi
- Mavjud devor sokol qismi marmar qoplamali tosh o'rnatildi.

						2025 y.	Buyurtmachi: Andijon viloyati "Yagona buyurtmachi xizmati injiniring kompaniyasi"DM.			TBK
							"Andijon shahar, Cho'lpon shox ko'chasi, 87-uy manzilida joylashgan, "Andijon viloyati teleradiokanali DM" hududida qurilish-montaj ishlarini amalga oshirish"			
Lav.	Fam.	Varaq	No huj.	Imzo	Sana	Mavjud devor	Jarayon	List	Listlar	
Direktor	Sh. Fayzullayev						IL	2	2	
GAP	Muminov S.									
GIP	Ortikov A.									
Ishlab chiqdi	Ilxomov A.					Mavjud devor (panjara) bo'yash ishlari		"ATMOSFERA EKO EKSPERTIZA" MCHJ		