

Samarqand viloyati Urgut tumanida joylashgan Soʻfi mahallasining aholisini talabiga asosan ko'chalarini asfalt qoplamasi bilan qoplash bo'yicha loyiha-smeta xujjatlarini tayyorlash.L=3286M.


TASDIQLAYMAN
Urgut tumani Qurilish masalalari buyicha xokim
2026-yil

KELISHILDI
"MYBX" DM
bosari
2026-yil

KELISHILDI
Urgut tumani boshkarmasi boshligi
2026-yil

KELISHILDI
Urgut tumani MFY Raisi
2026-yil

KELISHILDI
Urgut tumani "So'fi" MFY Tashabbuskori
2026-yil

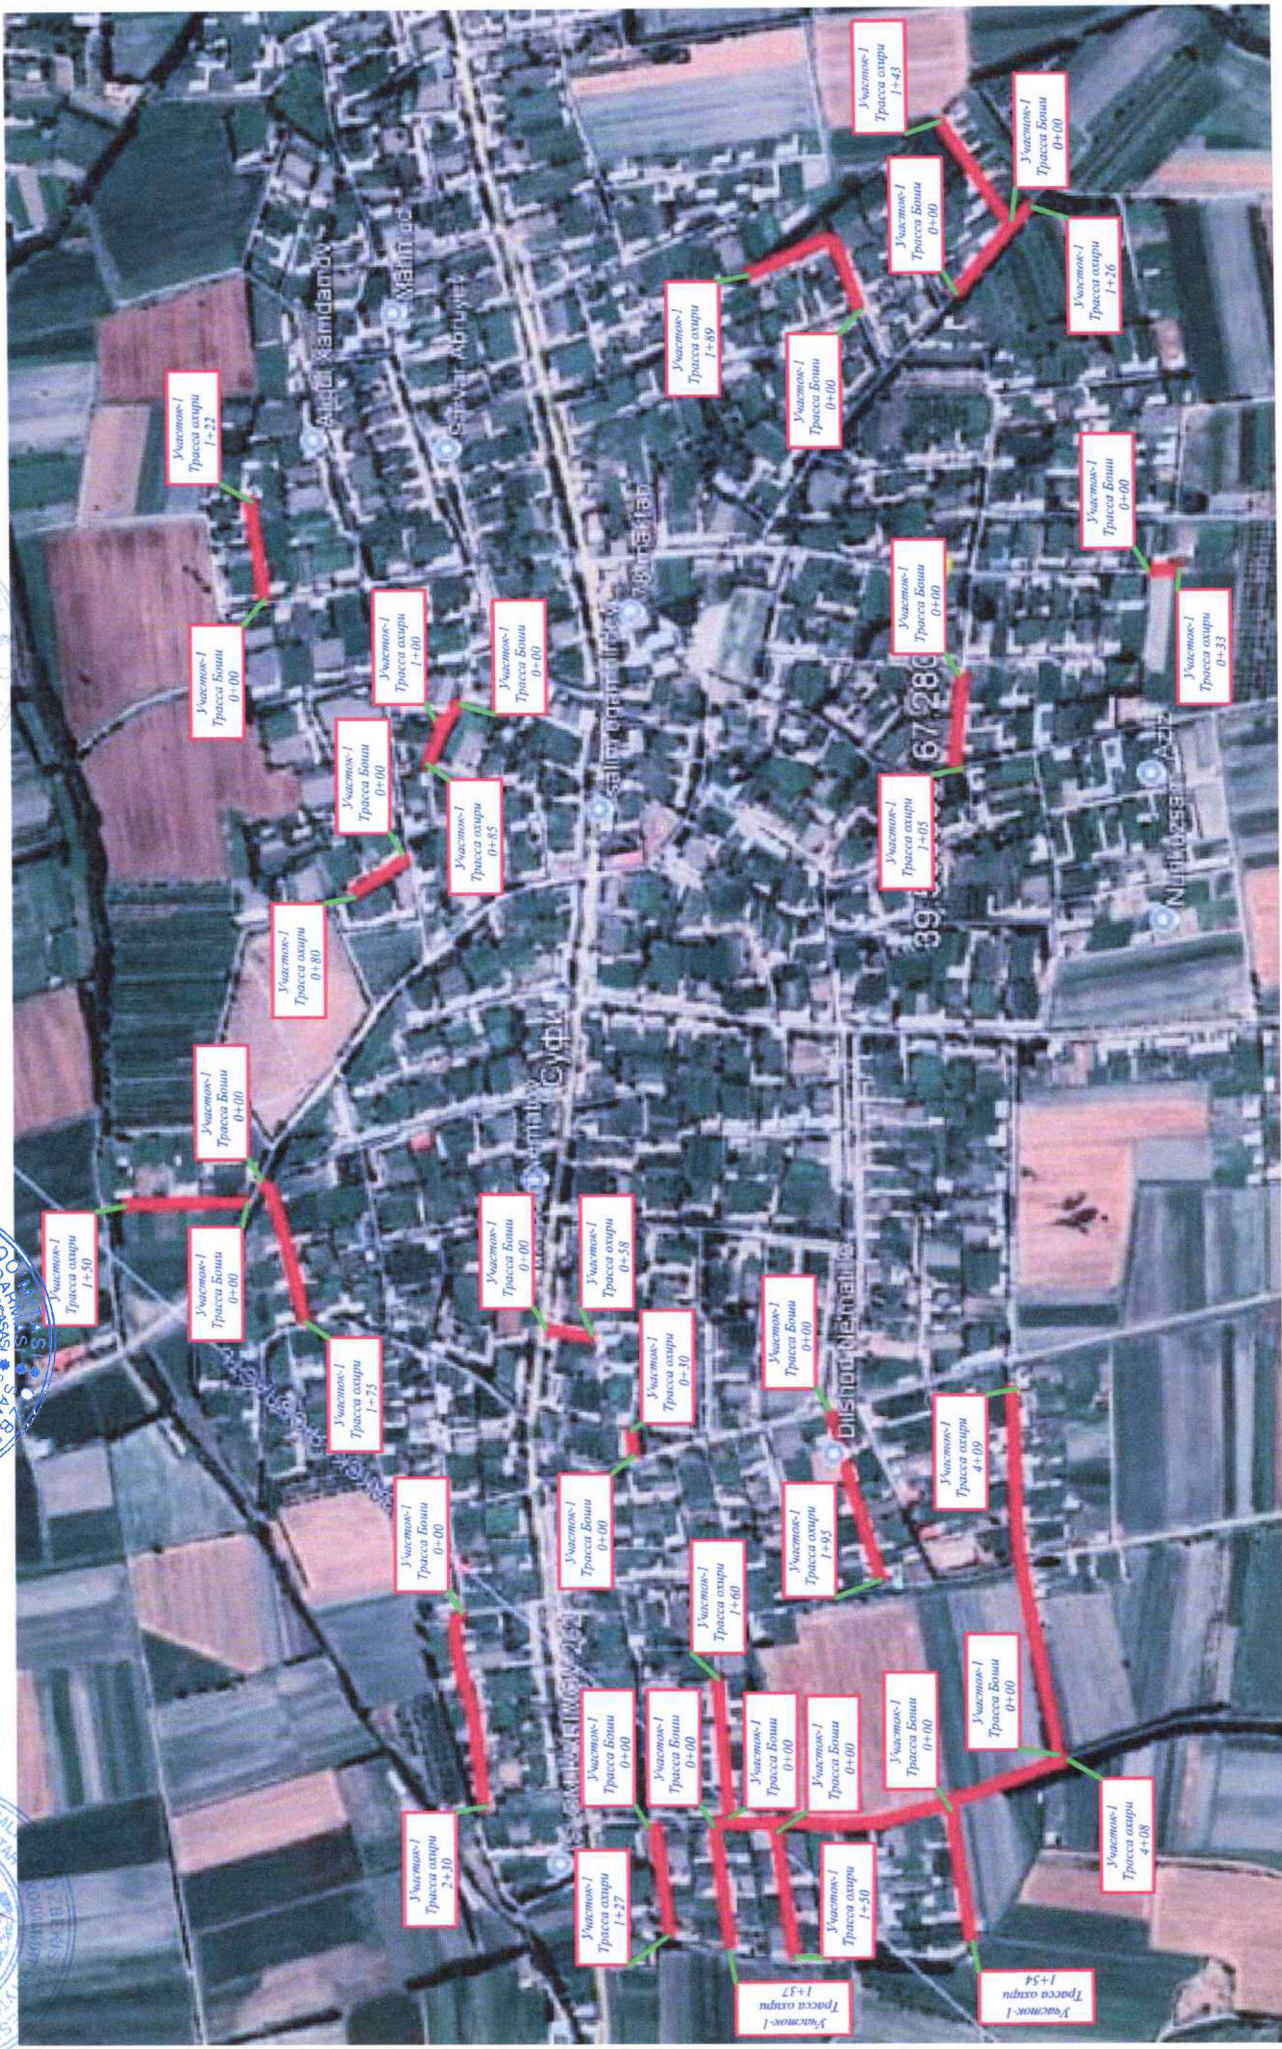

So'fi MFY. L=3286m	
1	2058m
2	632m
3	596m



39.520730, 67.289181

Shartli belgilar
Loyihalanyotgan yo'l 3.5m

№		Obyekt nomi	Mavjud holati	
1	"So'fi"MFY		Uzunligi (m)	Eni (m)
			3286	3.5
			Qoplama turi	
			Asfaltobeton	