


Samarqand viloyati Samarqand tumani Yuqori Chordara MFY ichki ko'chalarini asfalt qilish XARITASI»

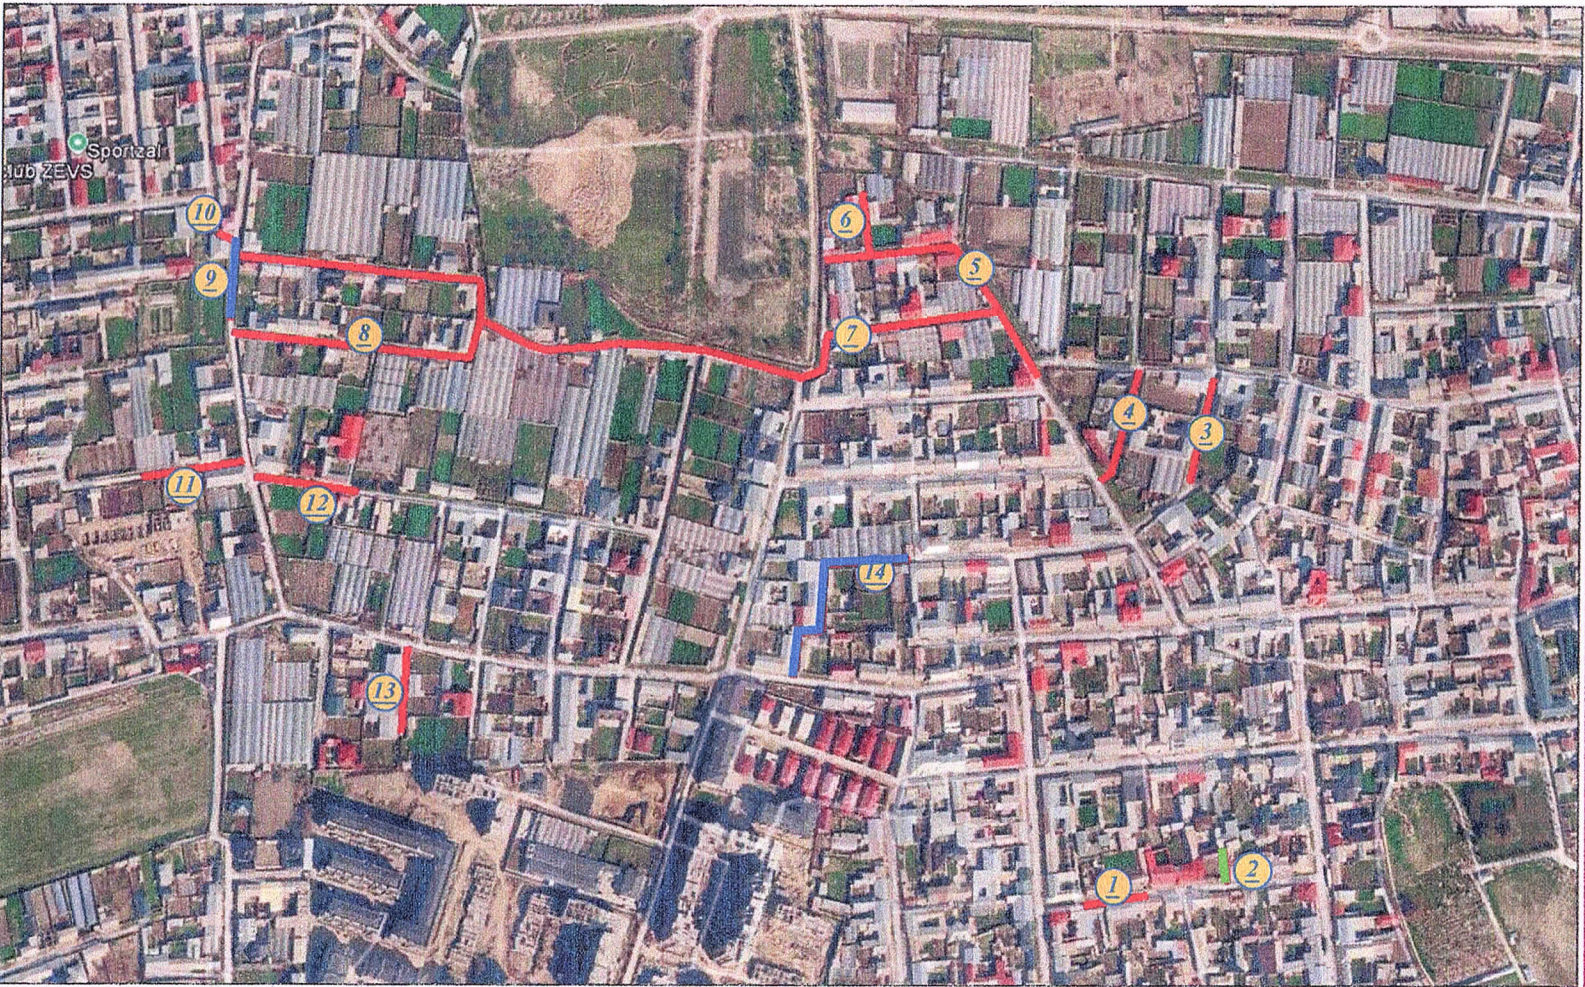

Orta Turkman MFY ichki yullari L=2387.m	
1	64.m
2	30.m
3	108.m
4	117.m
5	295.m
6	60.m
7	560.m
8	556.m
9	80m
10	18.m
11	100m
12	100.m
13	90.m
14	209.m

«TASTIQLAYMAN»
Samarqand tumani Qurulish masalalari
buxorcha xokimo'rinbosari.
« » 2026 y.

«KELISHILDI»
“Samarqand mintaqaviy yo'llariga buyurtmachi
xizmati” DM direktor
o'rinbosari. A.YU. Mirzayev
« » 2026 y.

«KELISHILDI»
Samarqand tumani obodanlashtirish
boshqarmasi boshlig'i
" " 2026-y

«KELISHILDI»
Samarqand tumani “Yuqori Chordara”
MFY Raisi
2026 y.

«KELISHILDI»
Samarqand tumani “Yuqori Chordara” MFY
Tashabuskori
2026 y.

" Marokand Loyiha" MCHJ.

Tuzuvchi:

SHartli belgilar

- Loyixalanayotgan yul -4.5m
- Loyixalanayotgan yul -4.0m
- Loyixalanayotgan yul -3.5m



Koordinata 39.676416, 66.888026
Yuqori Chordara MFYdagi tamirlanadigan
yo'lining joylashuv nuqtasini kursatuvchi
QR cod

Nº	Obeyikt nomi	Uzunligi (m)	Eni (m)	mavjud xokati	Qoplama turi
1	Yuqori Chordara MFY ichki yullarni joriy tamirlash	1387.m	4.5-4,0-3.5m	Mavjud qoplama qsha va a/b qoplama qoplama	Asfaltobetonqoplama