

*O'zbekiston Respublikasi
Andijon viloyati Andijon shaxri
"Ekspress Loyiha" MCHJ*

*Республика Узбекистан
город Андижан Андижанская область
ООО "Ekspress Loyiha"*

ISHCHI LOYIHA

*Oltinko'l tumani 22-umumiy o'rta ta'lim maktabini eshik va
deraza romlarini almashtirish va tom qismini yangilash.*

ALBOM 3

Tashqi to'siq

Direktor:



U. Ne'matjonov

L.B.M:




T. Tilavoldiyev

Andijon- 2026 y

Mavjud joylashuv rejasi M 1:500

Bino va inshootlar qaydnomasi

№	Ob'ektlar nomlanishi	O'lchov birligi	Maydoni m ²		Loyihaning tip raqami, loyiha tashkilotining nomi
			Qurilish	Umumiy	
			1 dona bino	1 dona bino	
			4	5	6
1	2	3	4	5	6
1	Asosiy O'quv binosi	m ²	812,02	812,02	Joriy ta'mirlash
2	O'quv binosi	m ²	358,50	358,50	Mavjud
3	O'tish yo'lagi	m ²	108,46	108,46	Mavjud
4	Sport zal va Faollar zali	m ²	710,46	710,46	Mavjud
5	Do'kon	m ²	46,55	46,55	Mavjud
6	Oshxona	m ²	101,27	101,27	Mavjud
7	Ko'mir saqlash ombori	m ²	92,91	92,91	Mavjud
8	Qo'shimcha bino	m ²	173,53	173,53	Mavjud
9	Omborxona	m ²	62,23	62,23	Mavjud
10	Xojatxona	m ²	37,32	37,32	Mavjud
11					

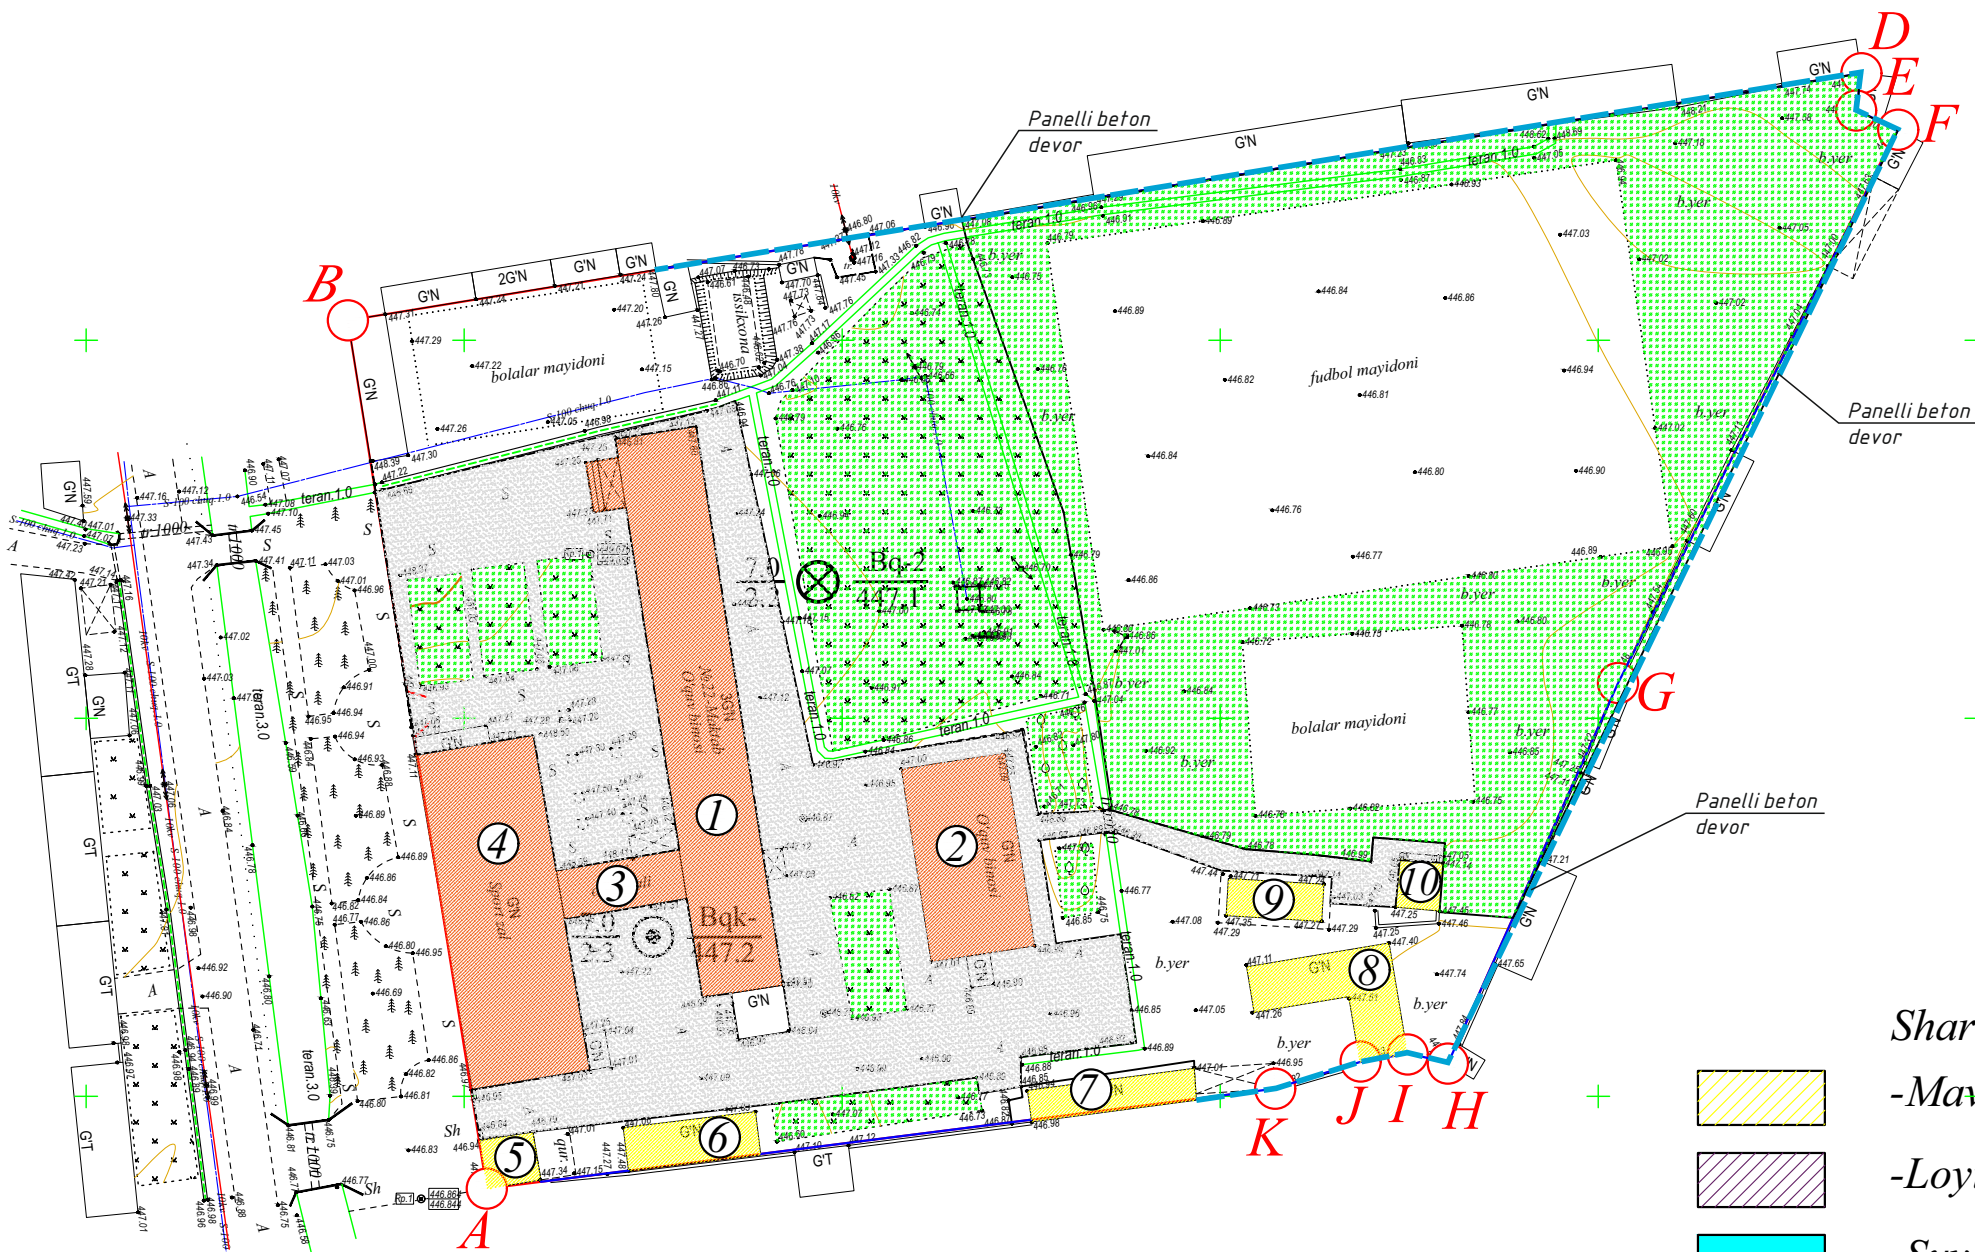




Nuqtalar	Masofasi metr
A-B	116.30
B-D	202.80
D-E	4.94
E-F	5.68
F-G	82.04
G-H	55.14
H-I	5.45
I-J	6.30
J-K	11.82
K-A	105.03
Hujjat bo'yicha yer maydoni S=20040.0 kv.m	


Shartli belgilar

- Mavjud binolar
- Loyihaviy binolar
- Suv hovuzi
- Beton yo'laklar
- Ko'kalamzor maydon

Andijon viloyati Oltinko'l tumanida joylashgan 22-umumta'lim maktabi bino inshootlarini rekonstruksiya qilish Andijon viloyati Qurilish Bosh Boshqarmasining 24.06.2026 yilgi 1703-1703202-266497 -sonli ART va 1:500 masshtabli topoxaritada asosan bajarildi.

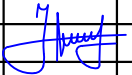				<i>Shifr:</i>	<i>BR</i>			
					<i>Andijon viloyati Oltinko'l tumanida joylashgan 22-umumta'lim maktabi bino inshootlarini rekonstruksiya qilish</i>			
<i>Lavozim</i>	<i>Familiyasi</i>	<i>Imzo</i>	<i>Sana</i>					
<i>L.B.M.</i>	<i>Tilavoldiyev T</i>			<i>Tashqi to'siq</i>		<i>Adad</i>	<i>Varoq</i>	<i>Varoqlar</i>
						<i>t/r</i>	<i>1</i>	<i>2</i>
<i>Bajardi</i>	<i>Ne'matjonov U</i>			<i>Mavjud joylashuv rejasi</i> <i>M 1:500</i>		<i>"Ekspress Loyiha"</i> <i>MCHJ</i>		

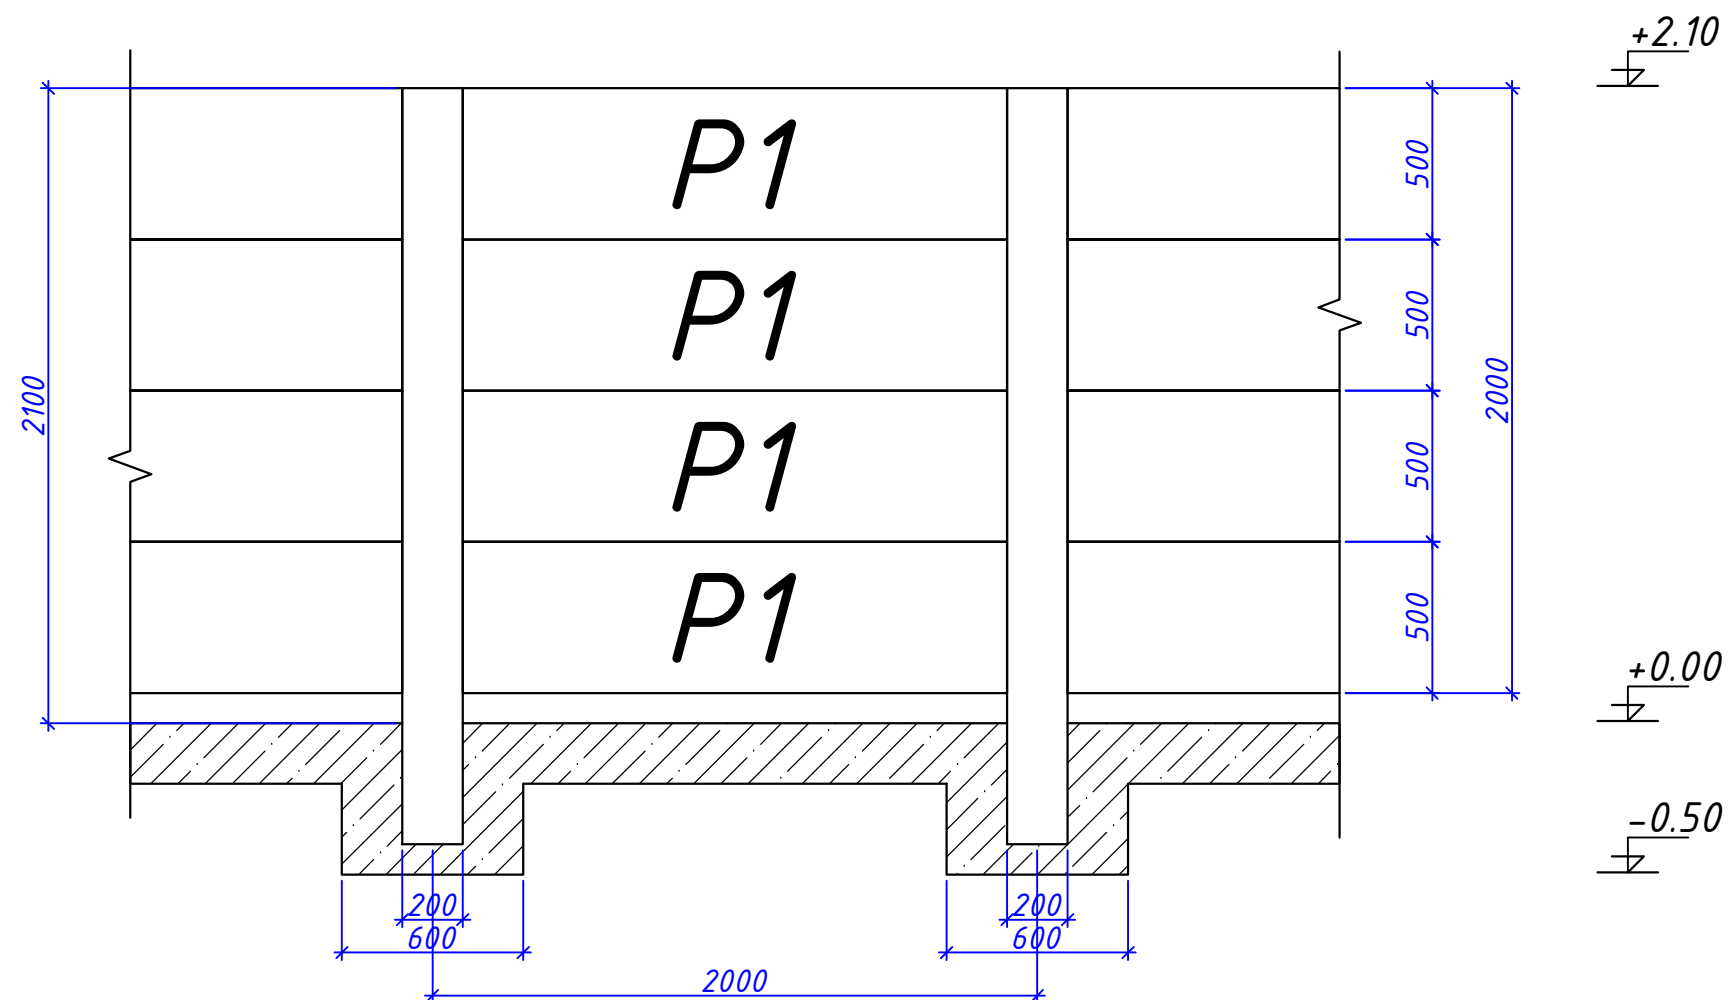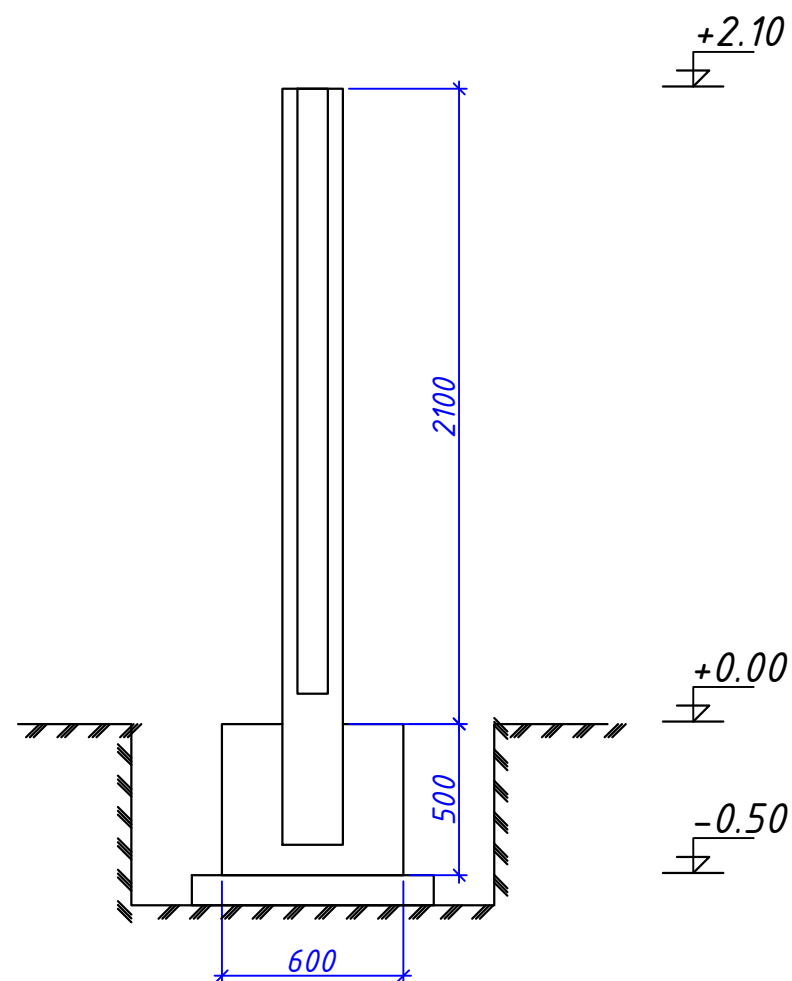

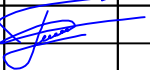						Oltinko'l tumani 22-umumiy o'rta ta'lim maktabini eshik va deraza romlarini almashtirish va tom qismini yangilash
LBM	Tilavoldiyev T		Tashqi to'siq	Bosqich	Varoq	Varoqlar
Bajaruvchi	Ne'matjonov M			I.L.	2	2
			Panelli beton devor rejasi	"Ekspres loyiha" MCHJ		