

*O'zbekiston Respublikasi
Andijon viloyati Andijon shaxri
"Ekspress Loyiha" MCHJ*

*Республика Узбекистан
город Андижан Андижанская область
ООО"Експресс Лойiha"*

ISHCHI LOYIHA

*Andijon viloyati Oltinko'l tumanida joylashgan 22-umumta'lim
maktabi bino inshootlarini ta'mirlash*

Bosh reja

Direktor:



U. Ne'matjonov

L.B.M:



T. Tilavoldiyev

Andijon- 2026 y

Bosh Reja to'plamidagi ishchi loyihalar qaydnomasi

Nomlanishi	Eslatma
Umumiy ma'lumot	BR-1
Topografik xarita M 1:500	BR-2
Ko'ndalang bog'lash chizmasi M 1:500	BR-3
Vertikal Rejalashtirish M 1:500	BR-4
Muhandislik tarmoqlari rejasi M 1:500	BR-5
Obodonlashtirish rejasi M 1:500	BR-6
NBSH rejasi M 1:500	BR-7

Tavsiya qilingan va amaldagi hujjatlar qaydnomasi

Belgilanishi	Nomlanishi	
LIHK 2.07.01-03*	Shaharsozlik. Shahar qishloq aholi punktlari hududlarini rivojlantirish va qurilishini rivojlantirish	
KMK 2.08.02-96	Jamoat binolari	
KMK 3.01.05-99	Ishni tashkil etish qonunlari. Maydonlarni ko'kalamzorlashtirish	
KMK 2.05.02-95	Avtotransport yo'llari	
KMK 2.01.01-94	Klimat va fizik-geologik ma'lumotlar bo'yicha loyihani rejalashtirish	
PCT Y3.25607-94	Avtoyo'llarni qoplamasida mayda shag'al, shag'al-qum qorishmalar	
KMK 2.07.02-97	Hayotga chanqoq, majruh va kam ta'minlangan aholi ehtiyojlarini hisobga olib qurilishni rejalashtirish.	

Ushbu loyiha amaldagi me'yor va qoidalarga asoslanib, binolardan foydalanishda yong'in xavfsizligi va atrof muhitini muhofaza qilish tadbirlarini qo'llagan holda ishlab chiqildi

Loyiha bosh muhandisi: T.Tilavoldiyev

Umumiy ma'lumotlar

Andijon viloyati Oltinko'l tumanida joylashgan 22-umumta'lim maktabi bino inshootlarini ta'mirlash.

Asos: Xalq Deputatlari Oltinko'l tumani Kengashining 2026-yil 1-aprel kungi VII-14-21-1-15-K/26 sonli qarori.

Ushbu loyiha asosida ishlab chiqilgan ART № 1703-1703202-266497- 24.06.2026 y

1.Bosh reja topografiya asosida ishlab chiqiladi.

2.Ushba topografiyani "O'ZGASHKLITI"DUK Andijon filiali bajargan.

3.Arxitektura loyihasi buyurtmachi tomonidan tasdiqlangan loyiha chizmasi asosida ishlab chiqilgan.

4.Chizmalarda qabul qilingan texnik echimlar atrof-muhit talablariga javob beradi, sanitariya-gigiyena, yong'inga qarshi va boshqa amaldagi me'yor va qoidalarga rioya qilish va odamlarning hayoti va sog'lig'i uchun binoning xavfsiz ishlashini ta'minlaydi. chizmalarda nazarda tutilgan chora-tadbirlar.

Asosiy geologik ma'lumotlar:

Asosiy tuproq-suv qatlami yer yuzasidan ochilmagan 7.0 metr masofada joylashgan.

Hududning seysmik faolligi – 9 ball.

Mas'uliyat kategoriyasi – _____.

Tuproqning maksimal muzlash chuqurligi: har 10 yil uchun 0,54 m, har 50 yil uchun 0,68 m.

Havo harorati ko'rsatkichlari:

O'rtacha yillik harorat: +18°C

Maksimal harorat: +43°C

Minimal harorat: -28°C

Tuproq asosi ko'rsatkichlari:

Loyiha obyekti III element zonada joylashgan.

Loyiha obyekti joylashgan yer uchastkasi chegaralari:

Shimol tomondan – Aholi uylari bilan

Janub tomondan – Aholi uylari bilan

G'arb tomondan – ichki ko'cha bilan


Sharq tomondan – Aholi uylari bilan


Izoh:

Ushbu loyiha O'zbekiston Respublikasi hududida amalda bo'lgan normativ hujjatlar asosida ishlab chiqilgan.

Loyihalanayotgan hudud balansi

№	Nomlanishi	Ko'rsatkichi	
		Maydoni m²	% hududning umumiy maydon
1	Hududning umumiy maydoni	20040,0	100
Shu jumladan:			
2	Mavjud bino inshootlari	2503,25	12,49
3	Mavjud Beton yo'laklar	3630,85	18,11
4	Ko'kalamzor maydoni	6904,65	34,45

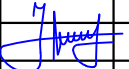				<i>Shifr:</i>	<i>BR</i>			
					<i>Andijon viloyati Oltinko'l tumanida joylashgan 22-umumta'lim maktabi bino inshootlarini ta'mirlash</i>			
<i>Lavozim</i>	<i>Familiyasi</i>	<i>Imzo</i>	<i>Sana</i>					
<i>L.B.M.</i>	<i>Tilavoldiyev T</i>					<i>Adad</i>	<i>Varoq</i>	<i>Varoqlar</i>
						<i>t/r</i>	<i>1</i>	<i>3</i>
<i>Bajardi</i>	<i>Ne'matjonov U</i>			<i>Umumiy ma'lumotlar</i>		<i>"Ekspress Loyiha"</i> <i>MCHJ</i>		

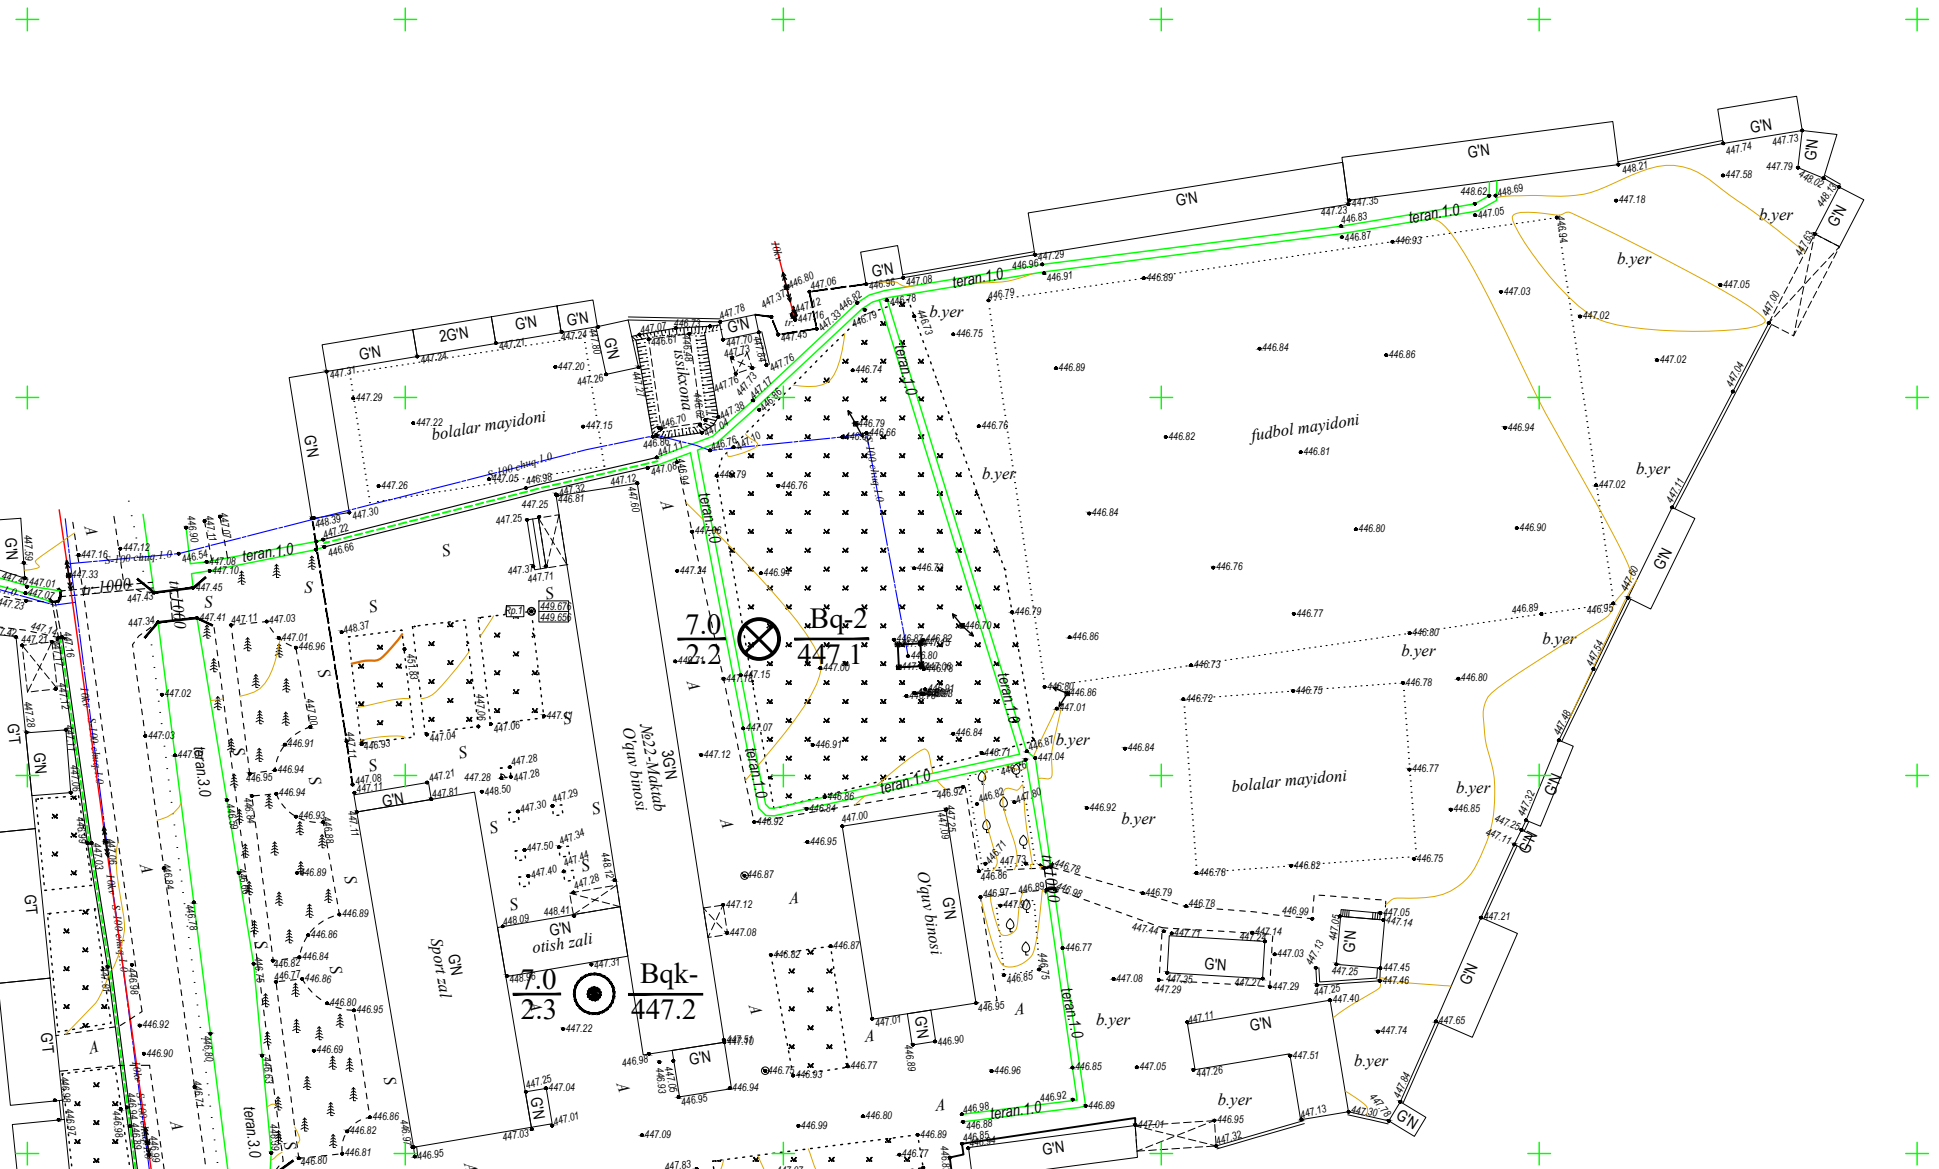


				<i>Shifr:</i>	<i>BR</i>		
				<i>Andijon viloyati Oltinko'l tumanida joylashgan 22-umumta'lim maktabi bino inshootlarini ta'mirlash</i>			
<i>Lavozim</i>	<i>Familiyasi</i>	<i>Imzo</i>	<i>Sana</i>		<i>Adad</i>	<i>Varoq</i>	<i>Varoqlar</i>
<i>L.B.M.</i>	<i>Tilavoldiyev T</i>				<i>t/r</i>	<i>2</i>	<i>3</i>
<i>Bajardi</i>	<i>Ne'matjonov U</i>			<i>Topografik xarita</i> <i>M 1:500</i>	<i>"Ekspress Loyiha"</i> <i>MCHJ</i>		

Mavjud joylashuv rejasi M 1:500

Bino va inshootlar qaydnomasi

№	Ob'ektlar nomlanishi	O'lchov birligi	Maydoni m ²		Loyihlarning tip raqami, loyiha tashkilotining nomi
			Qurilish	Umumiy	
			1 dona bino	1 dona bino	
			Jami	Jami	
1	Asosiy O'quv binosi	m ²	812,02	812,02	Ta'mirlash
2	O'quv binosi	m ²	358,50	358,50	Ta'mirlash
3	O'tish yo'lagi	m ²	108,46	108,46	Ta'mirlash
4	Sport zal va Faollar zali	m ²	710,46	710,46	Ta'mirlash
5	Do'kon	m ²	46,55	46,55	Mayjud
6	Oshxona	m ²	101,27	101,27	Mayjud
7	Ko'mir saqlash ombori	m ²	92,91	92,91	Mayjud
8	Qo'shimcha bino	m ²	173,53	173,53	Mayjud
9	Omborxona	m ²	62,23	62,23	Mayjud
10	Xojatxona	m ²	37,32	37,32	Mayjud
11					

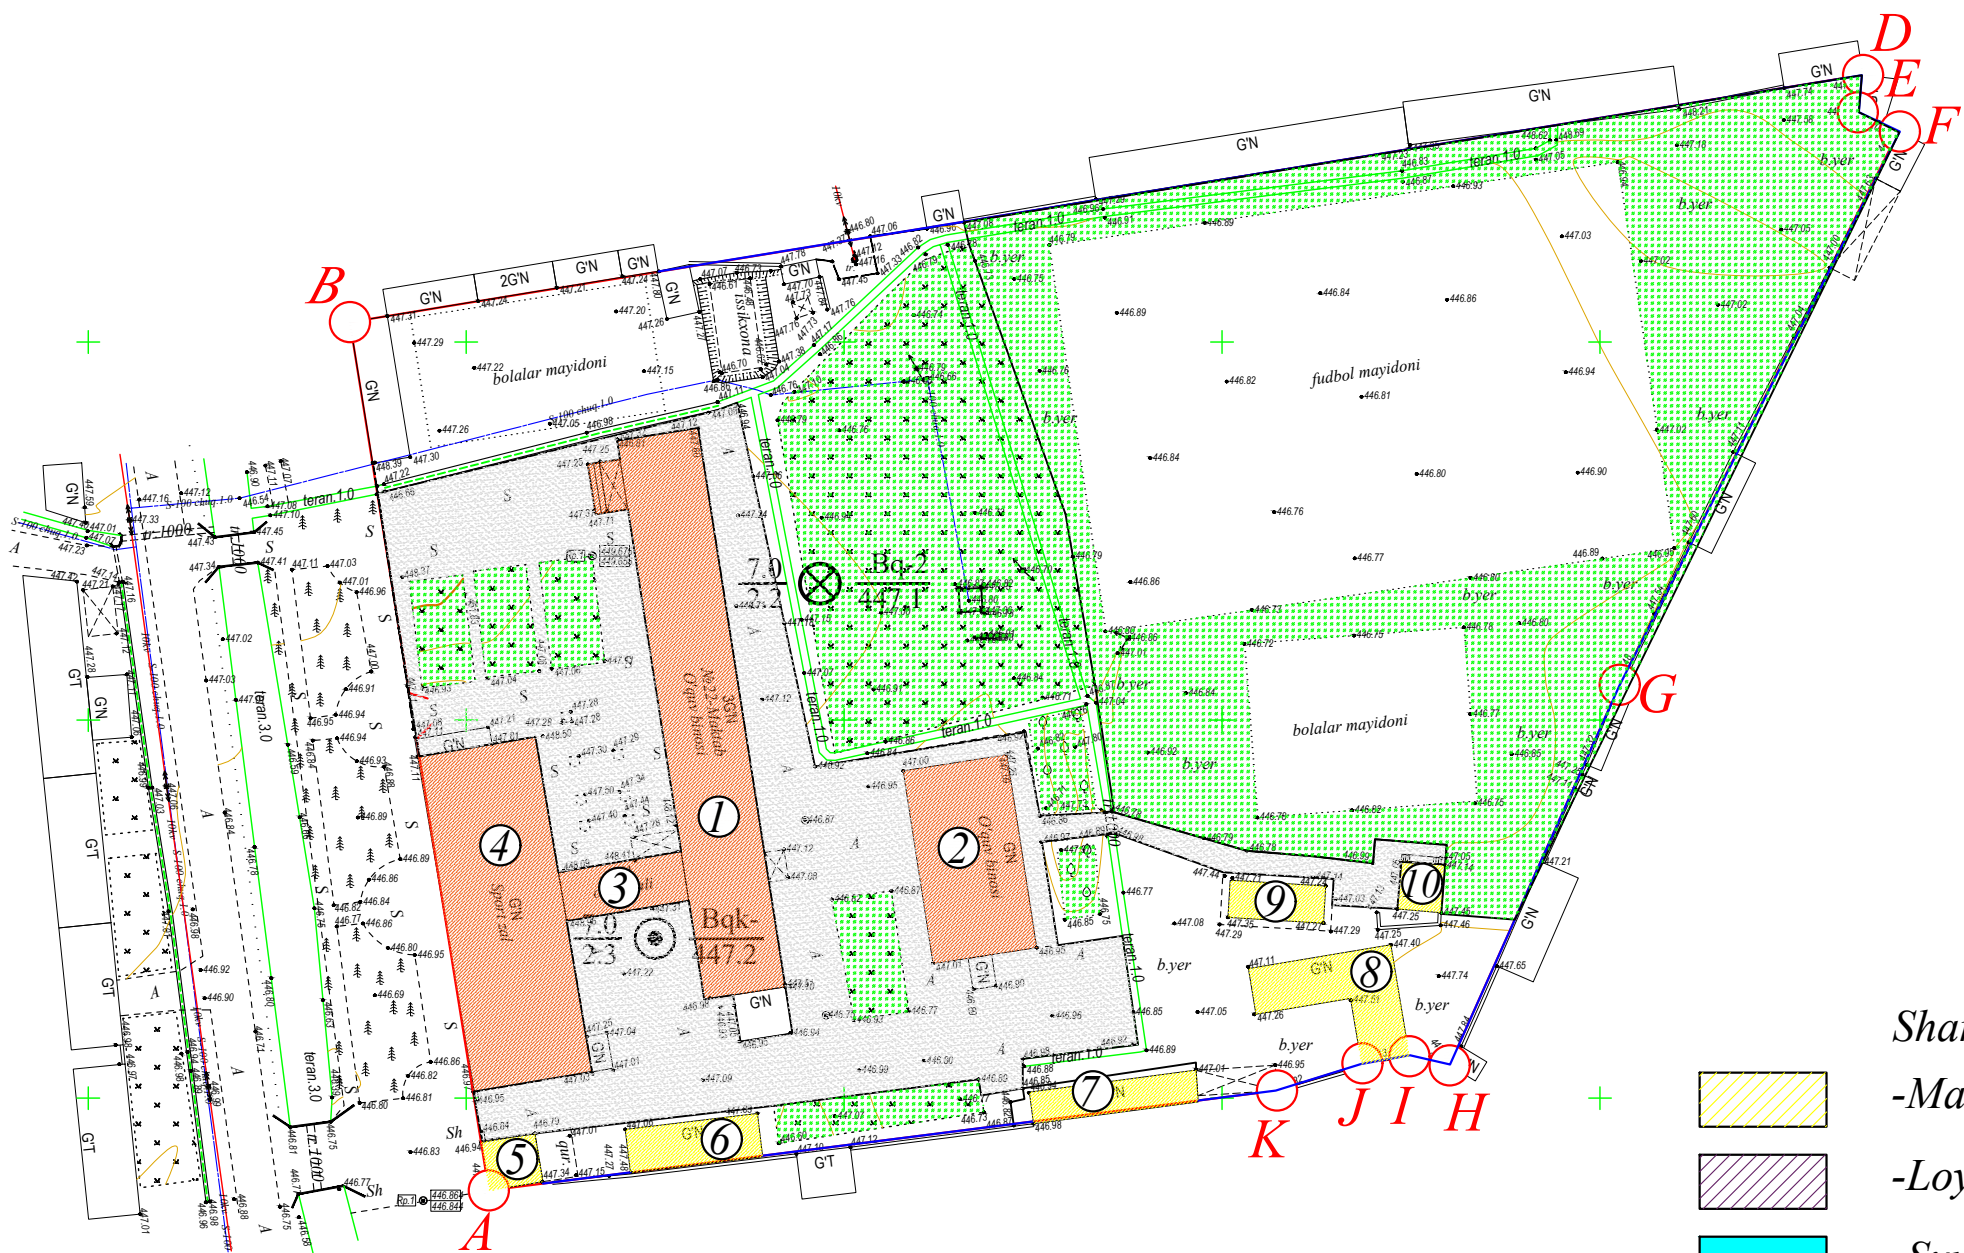

Nuqtalar	Masofasi metr
A-B	116.30
B-D	202.80
D-E	4.94
E-F	5.68
F-G	82.04
G-H	55.14
H-I	5.45
I-J	6.30
J-K	11.82
K-A	105.03
Hujjat bo'yicha yer maydoni S=20040.0 kv.m	

Shartli belgilar

- Mavjud binolar
- Loyihaviy binolar
- Suv hovuzi
- Beton yo'laklar
- Ko'kalamzor maydon

Andijon viloyati Oltinko'l tumanida joylashgan 22-umumta'lim maktabi bino inshootlarini ta'mirlash Andijon viloyati Qurilish Bosh Boshqarmasining 24.06.2026 yilgi 1703-1703202-266497 -sonli ART va 1:500 masshtabli topoxaritaga asosan bajarildi.

				<i>Shifr:</i> <i>BR</i>			
				<i>Andijon viloyati Oltinko'l tumanida joylashgan 22-umumta'lim maktabi bino inshootlarini ta'mirlash</i>			
<i>Lavozim</i>	<i>Familiyasi</i>	<i>Imzo</i>	<i>Sana</i>		<i>Adad</i>	<i>Varoq</i>	<i>Varoqlar</i>
<i>L.B.M.</i>	<i>Tilavoldiyev T</i>				<i>t/r</i>	<i>3</i>	<i>3</i>
<i>Bajardi</i>	<i>Ne'matjonov U</i>			<i>Mavjud joylashuv rejasi</i> <i>M 1:500</i>	<i>"Ekspress Loyiha"</i> <i>MCHJ</i>		