
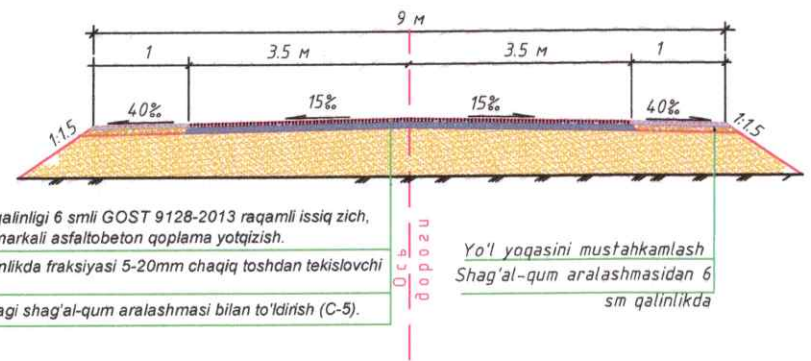
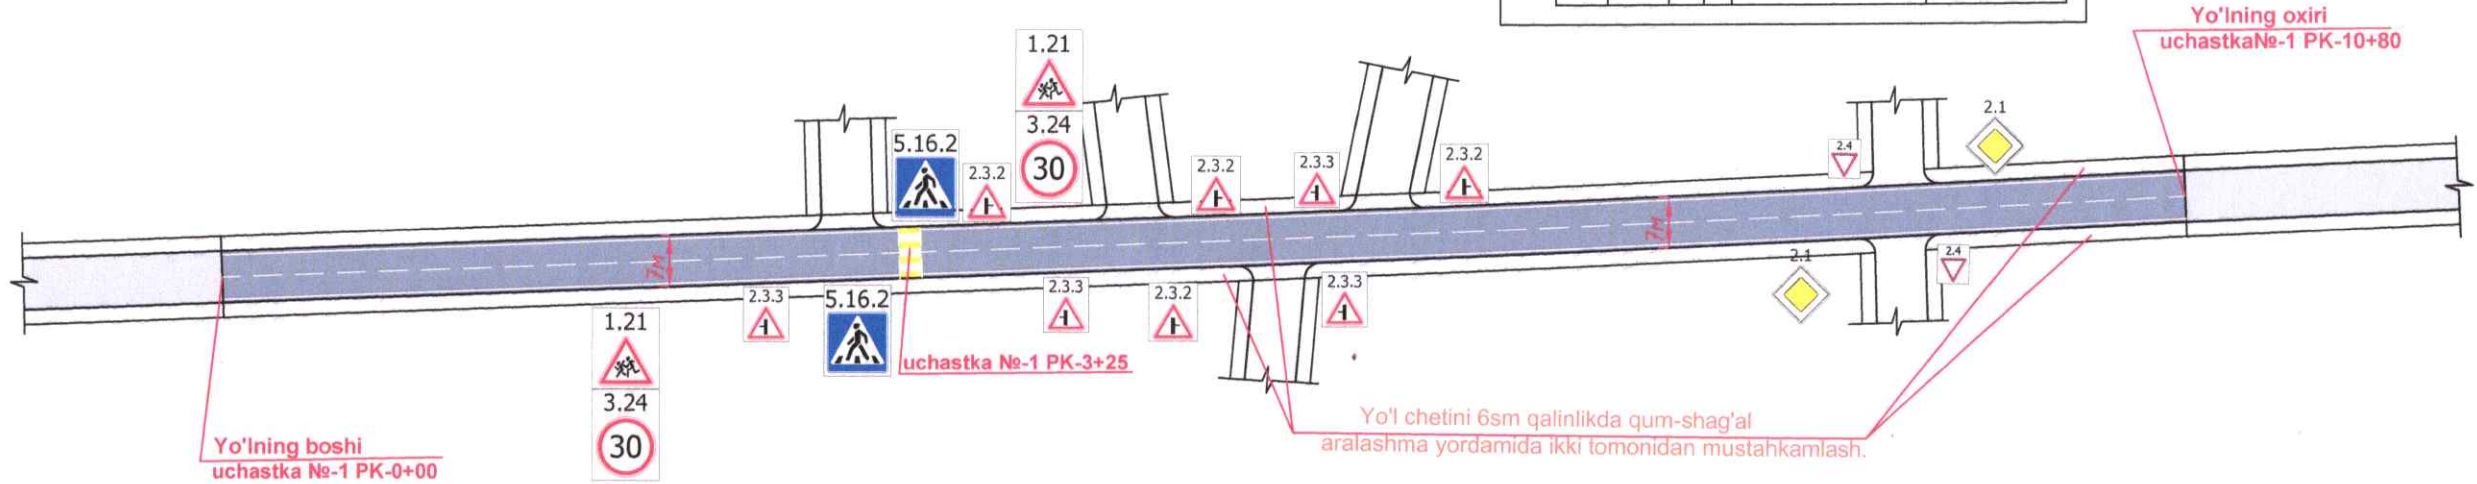


Payariq tumani Fitrat mahallasining asosiy yo'lini asfalt qoplamasi bilan qoplash. L=1080m. 30v010
(4k499) Chelak sh - Qorakessak q - Uzokbagara q a/y 2-3-km oralig'i
Bosh Sxemasi

"KIRITILDI"
"SHARIF PROJECT" MCHJ
direktori
2026-Yil

"KELISHILDI"
"Samarqand viloyati IIB JXX YHXB YO'L
NAZORATI BO'LINMASI
2026-yil

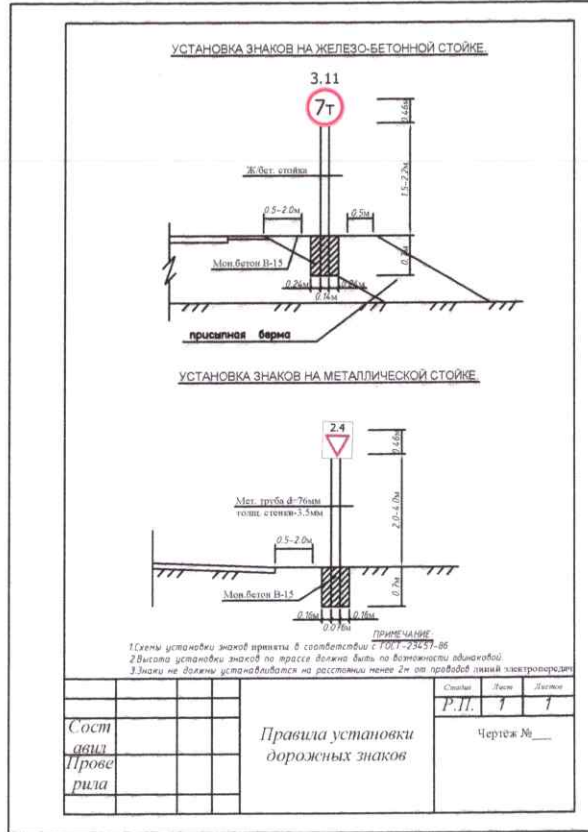

Qatnov qismi qoplamasiga qalinligi 6 smli GOST 9128-2013 raqamli issiq zich, mayda zarrachali B-tipli, 1-markali asfaltobeton qoplama yotqizish.

Yo'l qatnov qismini 3sm qalinlikda fraksiyasi 5-20mm chaqiq toshdan tekislovchi qatlam yotqizish

Poydevorni 20 sm qalinlikdagi shag'al-qum aralashmasi bilan to'ldirish (C-5).

Shartli belgilar

- Loyihalanadigan yo'l eni 7m

- Mavjud asfalt