

Samarqand viloyati Nurobod tumani Jarquduq MFY 5-ko'chasining ichki tosh-shag'al yullarini,
yangi zamonaviy asfalt ko'chaga aylantirish bo'yicha loyiha-smeta xujjatlarini tayyorlash
BOSH REJASI

TASTIQLAYMAN
Nurobod tumani hokimining qurilish
masalalari bo'yicha o'rinbosari

"08" 2026-yil

KELISHILDI
Samarqand "MYBX" DM
direktor o'rinbosari

"08" 2026-yil

KELISHILDI
Nurobod tumani Obodonlashtirish
Boshqarmasi boshligi.

"08" 2026-yil

KELISHILDI
Nurobod tumani
"Jarquduq" MFY Raisi


"08" 2026-yil

KELISHILDI
Nurobod tumani
"Jarquduq" MFY Tashabuskori


"08" 2026-yil

KELISHILDI
"Maroqand Bino va yo'l-loyiha"
MChJ direktori

" 2026-yil

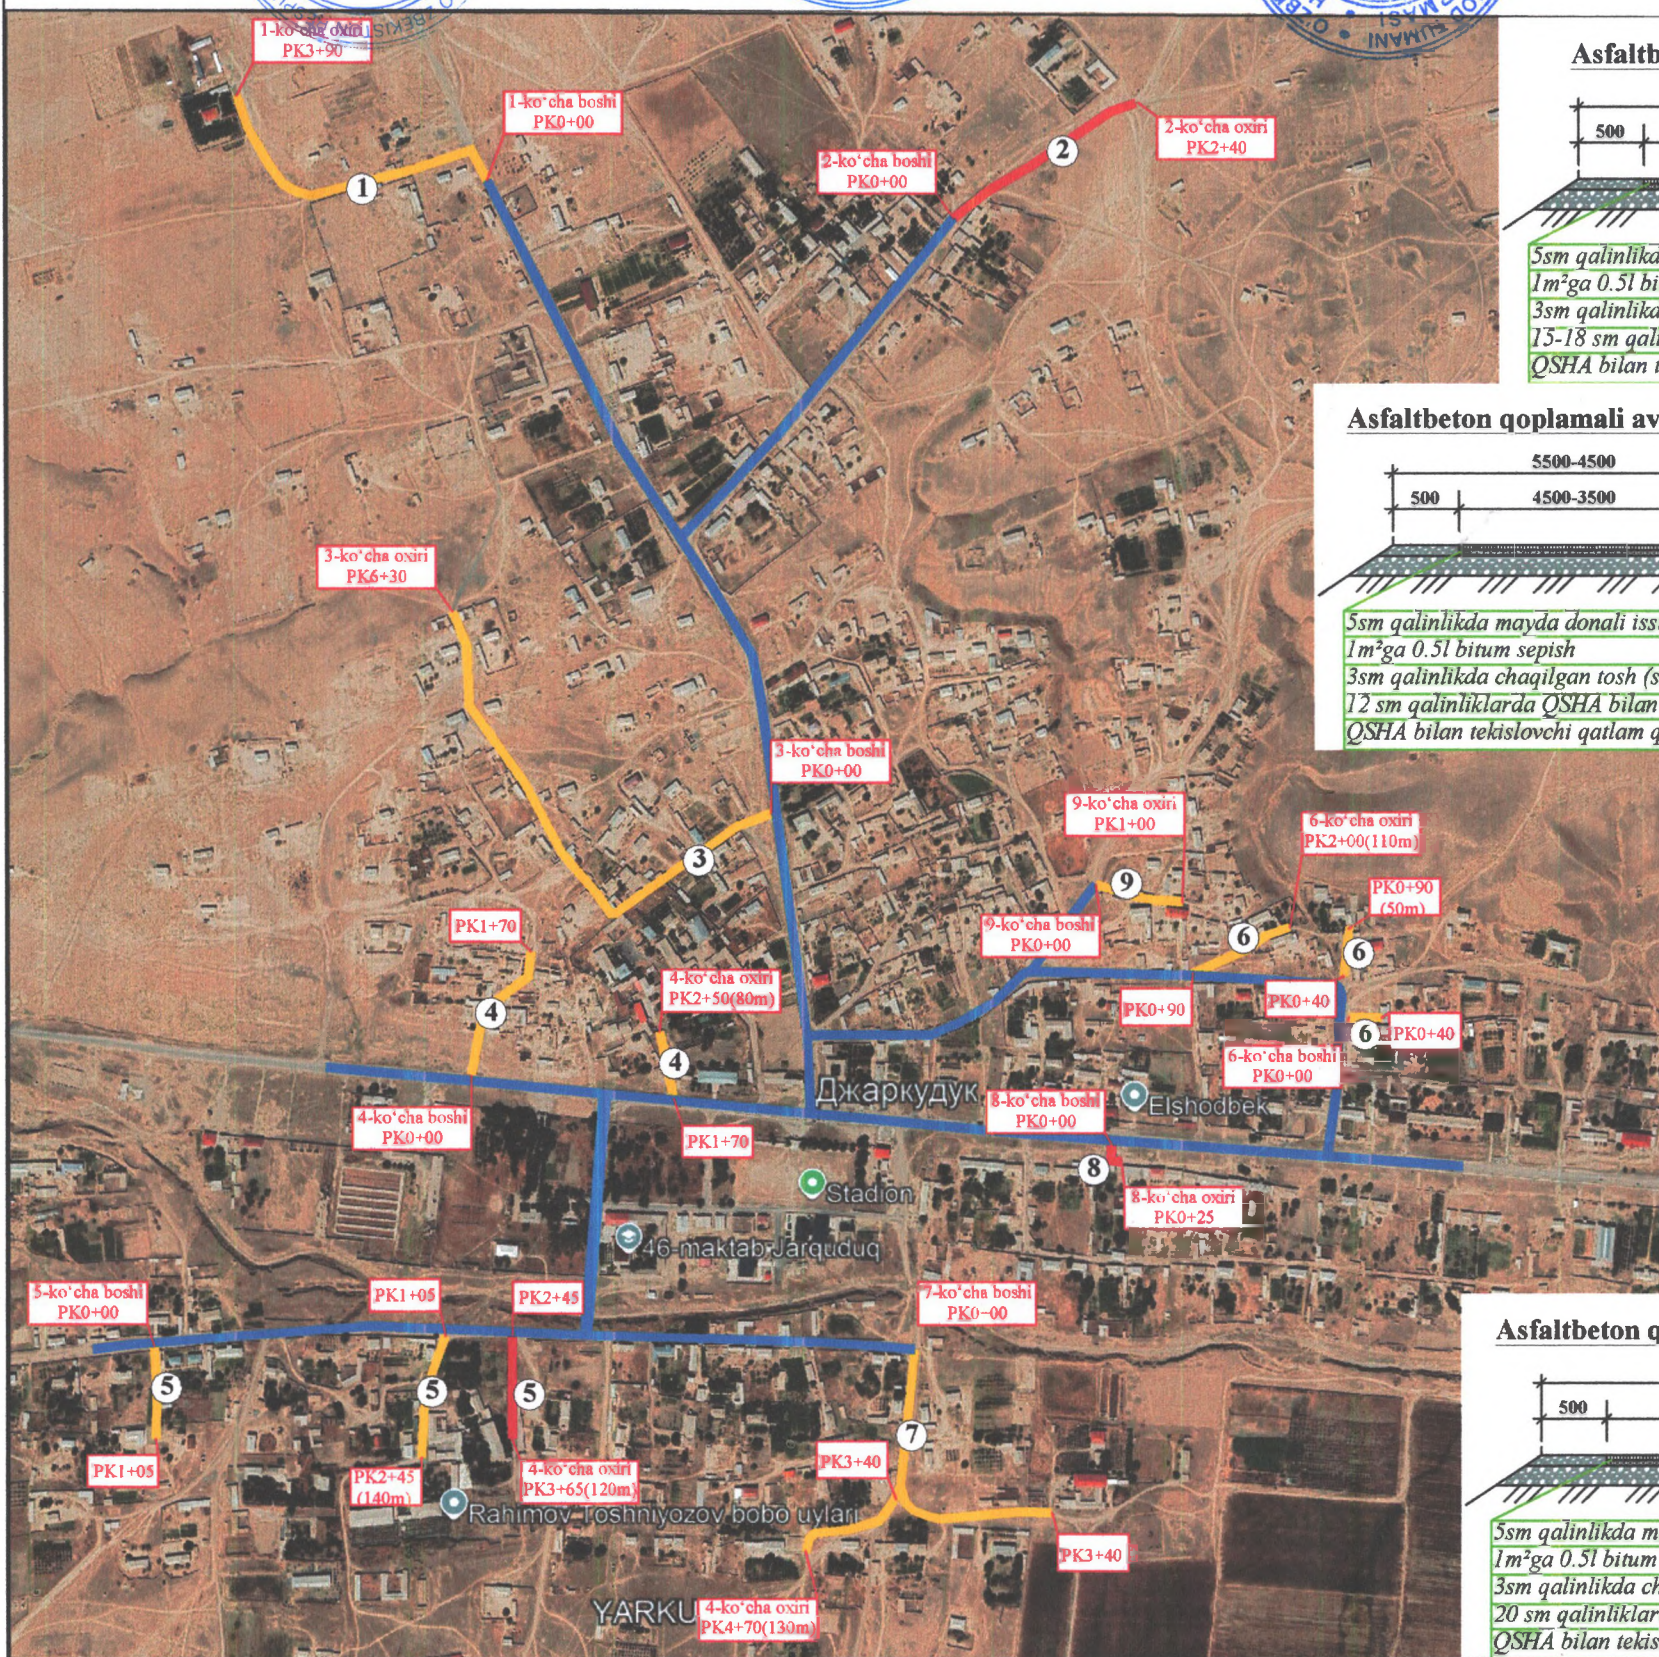


Asfaltbeton qoplamali avtomobil yo'l (4-6-7-ko'chalar)

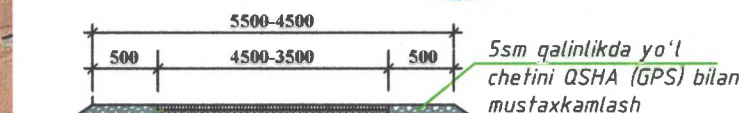

5sm qalinlikda mayda donali issiq a/beton qorishmasi bilan qoplama qurish
1m²ga 0.5l bitum sepish
3sm qalinlikda chaqilgan tosh (sheben) bilan tekislovchi qatlam qurish
15-18 sm qalinliklarda QSHA bilan tekislovchi qatlam qurish
QSHA bilan tekislovchi qatlam qurish

Asfaltbeton qoplamali avtomobil yo'l (2-3-5-8-9-ko'chalar)

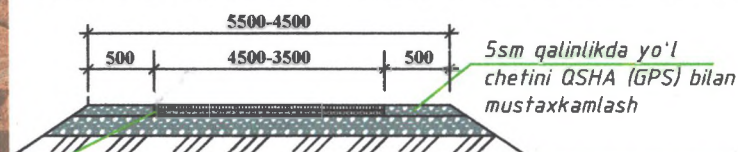

5sm qalinlikda mayda donali issiq a/beton qorishmasi bilan qoplama qurish
1m²ga 0.5l bitum sepish
3sm qalinlikda chaqilgan tosh (sheben) bilan tekislovchi qatlam qurish
12 sm qalinliklarda QSHA bilan tekislovchi qatlam qurish
QSHA bilan tekislovchi qatlam qurish

Asfaltbeton qoplamali avtomobil yo'l (3-ko'cha)



5sm qalinlikda mayda donali issiq a/beton qorishmasi bilan qoplama qurish
1m²ga 0.5l bitum sepish
3sm qalinlikda chaqilgan tosh (sheben) bilan tekislovchi qatlam qurish
20 sm qalinliklarda QSHA bilan tekislovchi qatlam qurish
QSHA bilan tekislovchi qatlam qurish

№	Loyixalanayotgan yo'l qismi					Tutashmalar uchun kushimcha asfalt qoplama (m ²)	Umumiy asfalt qoplama yuzasi (m ²)	Yo'l yozasini mustaxkamlash 5sm, m ²
	dan PK+	gacha PK+	uzunligi (m)	yo'lining eni (m)	qoplama yuzasi (m ²)			
1	2	3	4	5	6	8	9	10
Jarquduq MFY 1-ko'chasi L=390m								
1	0+00	3+90	390	3,5	1365	15	1380	390
Jarquduq MFY 2-ko'chasi L=240m								
2	0+00	2+40	240	4,5	1080	0	1080	240
Jarquduq MFY 3-ko'chasi L=630m								
3	0+00	6+30	630	3,5	2205	10	2215	630
Jarquduq MFY 4-ko'chasi L=250m								
4	0+00	2+50	250	3,5	875	0	875	170
Jarquduq MFY 5-ko'chasi L=365m								
5	0+00	2+45	245	3,5	857,5	15	872,5	105
	2+45	3+65	120	4,5	540	5	545	105
Jarquduq MFY 6-ko'chasi L=200m								
6	0+00	2+00	200	3,5	700	15	715	140
Jarquduq MFY 7-ko'chasi L=470m								
7	0+00	4+70	470	3,5	1645	10	1655	120
Jarquduq MFY 8-ko'chasi L=25m								
8	0+00	0+25	25	4,5	112,5	10	122,5	40
Jarquduq MFY 9-ko'chasi L=100m								
9	0+00	1+00	100	3,5	350	0	350	50
Jami:			2670		9730	80	9810	1990

Shartli belgilar

- Loyixalanayotgan yo'l eni b=4.5m
- Loyixalanayotgan yo'l eni b=3.5m
- Mavjud asfalt yo'l

Kod geolokatsiya
39.785390, 66.095810