


TUSHUNTIRISH XATI

Qiziltepa tumanidagi 25-son maktabning sanitariya-gigiyena infratuzilmasini yaxshilash loyiha topshirig'i asosida ishlandi.

Ushbu loyiha ShNQ 2.07.02-24 «Qurilish ob'yektlarini nogironligi bo'lgan va hayot faoliyati cheklangan shaxslar hamda keksalar ehtiyojini inobatga olgan holda loyihalashtirish» va 18.07.2022 yildagi PQ-266 sonli qaror talablari yuzasidan nogironligi bo'lgan shaxslar uchun xavfsiz va to'siqsiz muhit yaratish bo'yicha alohida bo'lim qilib ishlab chiqildi. Loyihalanayotgan jamoat binosiga kirish ostonalari, tutqichlar va ularga «Brail» alifbosi o'rnatilib, taktil qoplamasi, taktil ogohlantiruvchi belgilar loyihalandi.


CHIZMA TARKIBI

Varaq	Nomlanishi	Izoh
1	Chizma tarkibi, Tushuntirish xati	
2	Qavat tarxi	
3	Nogironligi bo'lgan shaxslar uchun sanitar tugun yechimi	
4	Qavat tarxi	
5	Nogironligi bo'lgan shaxslar uchun sanitar tugun yechimi	

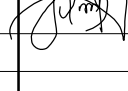						/2026			NBSH-
						Qiziltepa tumanidagi 25-son maktabning sanitariya-gigiyena infratuzilmasini yaxshilash			
O'zg.	Qat. soni	Varaq	Nº hujjat.	Imzo	Sana				
LBM		Gulov M.			2026	Mavjud binoda yangi 14o'rinli hojatxona	Bosqich	Varaq	Varaqlar
LBA		Jonpulotov A.			2026		Ishchi loyiha	1	5
Bajardi		Raupov I.			2026				
Nazorat		Gulov M.			2026	Chizma tarkibi, Tushuntirish xati	"PROJECT ENGINEERING GROUP"		



NBSH uchun S/t

Qavat Tarx M1:100



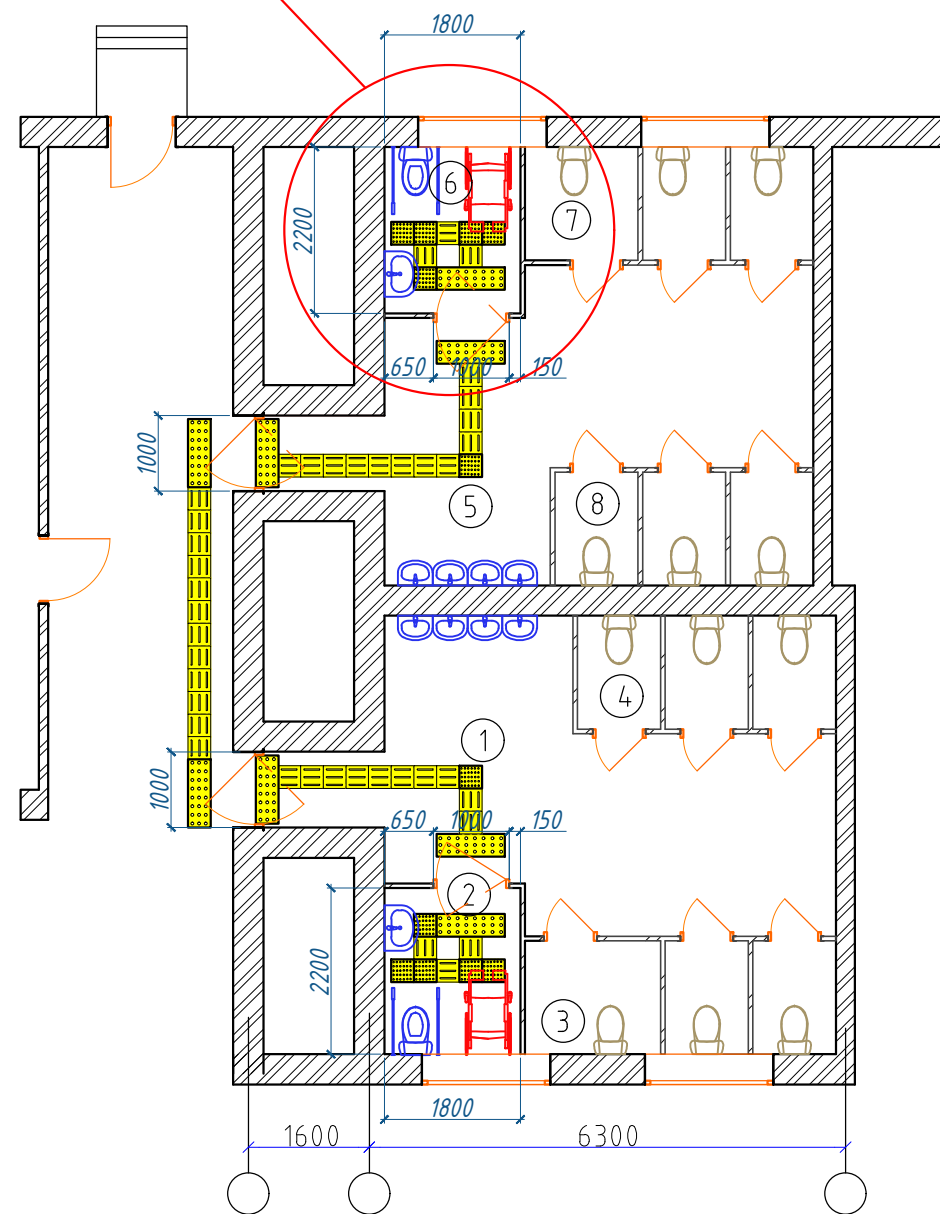


Экспликация помещений после монтажа

№	Наименование	Площадь
1	Сан узел - Женская	20,30 м ²
2	С/У для инвалидов - Женская	3,96 м ²
3	Учительский С/У - Женская	2,69 м ²
4	Кабины для учеников - Ж	1,65 x 5 = 8,25 м ²
5	Сан узел - Мужская	18,8 м ²
6	С/У для инвалидов - Мужская	3,96 м ²
7	Учительский С/У - Мужская	1,95 м ²
8	Кабины для учеников - М	3,6 + 4,95 = 8,55 м ²
	Общая площадь	68,16 м ²

  
						/2026				NBSH-
						Qiziltepa tumanidagi 25-son maktabning sanitariya-gigiyena infratuzilmasini yaxshilash				
O'zg.	Qat. soni	Varaq	Nº hujjat.	Imzo	Sana	Mavjud binoda yangi 14o'rinli hojatxona	Bosqich	Varaq	Varaqlar	
LBM		Gulov M.			2026					
LBA		Jonpulotov A.			2026		Ishchi loyiha	2	5	
Bajardi		Raupov I.			2026					
Nazorat		Gulov M.			2026					
						Qavat tarxi	"PROJECT ENGINEERING GROUP"			

NBSH uchun S/t

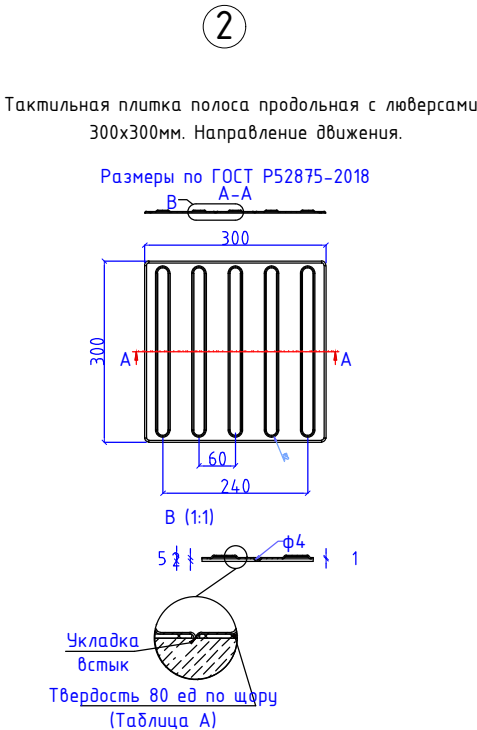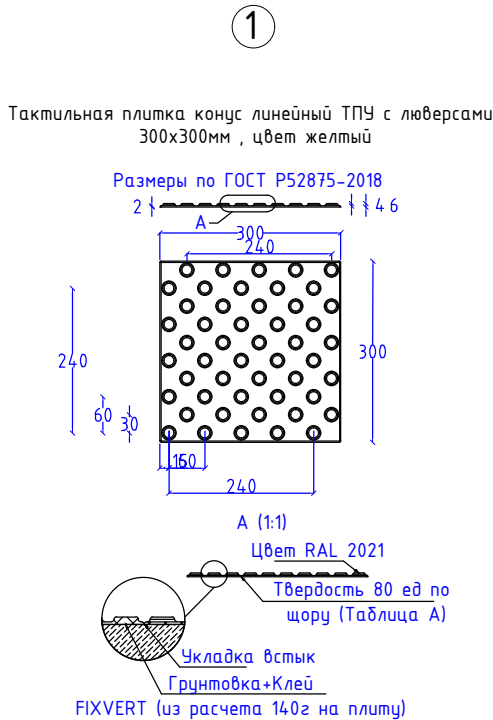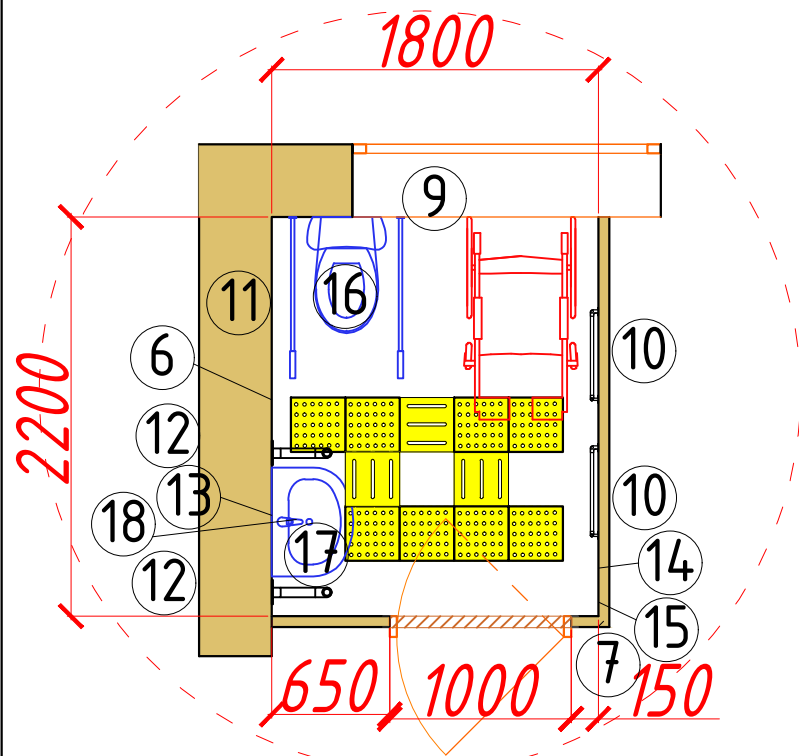


Спецификация тактильного оборудования

№	Наименование	Количество
1	Плитка тактильная из ТПУ (термопластичный полиуретан), размер 300х300 мм. Тип рифления: с точками (Предупреждающий). Цвет: желтый (самоклеющийся).	37 шт 3,3м2
2	Плитка тактильная из ТПУ (термопластичный полиуретан), размер 300х300 мм. Тип рифления: продольные параллельные полосы (линейный направляющий указатель «Направление движения»). Цвет: желтый (самоклеющийся).	40 шт 3,6м2
3	Круг желтый 200мм	4 шт
4	Контрастная лента, 50мм, 33 м желтая,помещения	1 шт
5	Тактильные пиктограммы ,ПВХ, 150х150 мм	2 шт
6	Система вызова помощи (приемник+ пиктограмма+ кнопка со шнурком)	2 шт
7	Профиль алюминиевый накладной угол-порог против скольжения	2,0 м 2 шт
8	Тактильные звуковые таблички, указатели, 150*300мм	2 шт
9	Поручень U образный с бумагодержателем , откидной, Нержавеющая сталь, пристенный, Ø32 700мм	2 шт
10	Поручень прямой, Нержавеющая сталь, Ø32 600мм	4 шт
11	Поручень Г-образный, настенно-напольного крепления, ф38, марка стали AISI 304	2 шт
12	Поручень U образный стационарный, на стойке, нержавеющая сталь ф32. 600мм	4 шт
13	Зеркало наклонное регулируемое для МГН, Ф32мм, 600*800мм	2 шт
14	Крючок для костылей	2 шт
15	Крючок для одежды	2 шт
16	Унитаз для МГН	2 шт
17	Раковина для МГН	2 шт
18	Смеситель сенсорный	2 шт

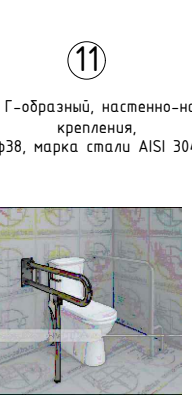

						/2026			NBSH-						
						Qiziltepa tumanidagi 25-son maktabning sanitariya-gigiyena infratuzilmasini yaxshilash									
O'zg. Qat. soni	Varaq	Nº hujjat.	Imzo	Sana											
LBM	Gulov M.			2026											
LBA	Jonpulotov A.			2026											
Bajardi	Raupov I.			2026											
Nazorat	Gulov M.			2026											
						Mavjud binoda yangi 14o'rintli hojatxona				Bosqich		Varaq		Varaqlar	
										Ishchi loyiha		3		5	
						Nogironligi bo'lgan shaxslar uchun sanitar tugun yechimi				"PROJECT ENGINEERING GROUP"					

Qavat Tarx M1:100

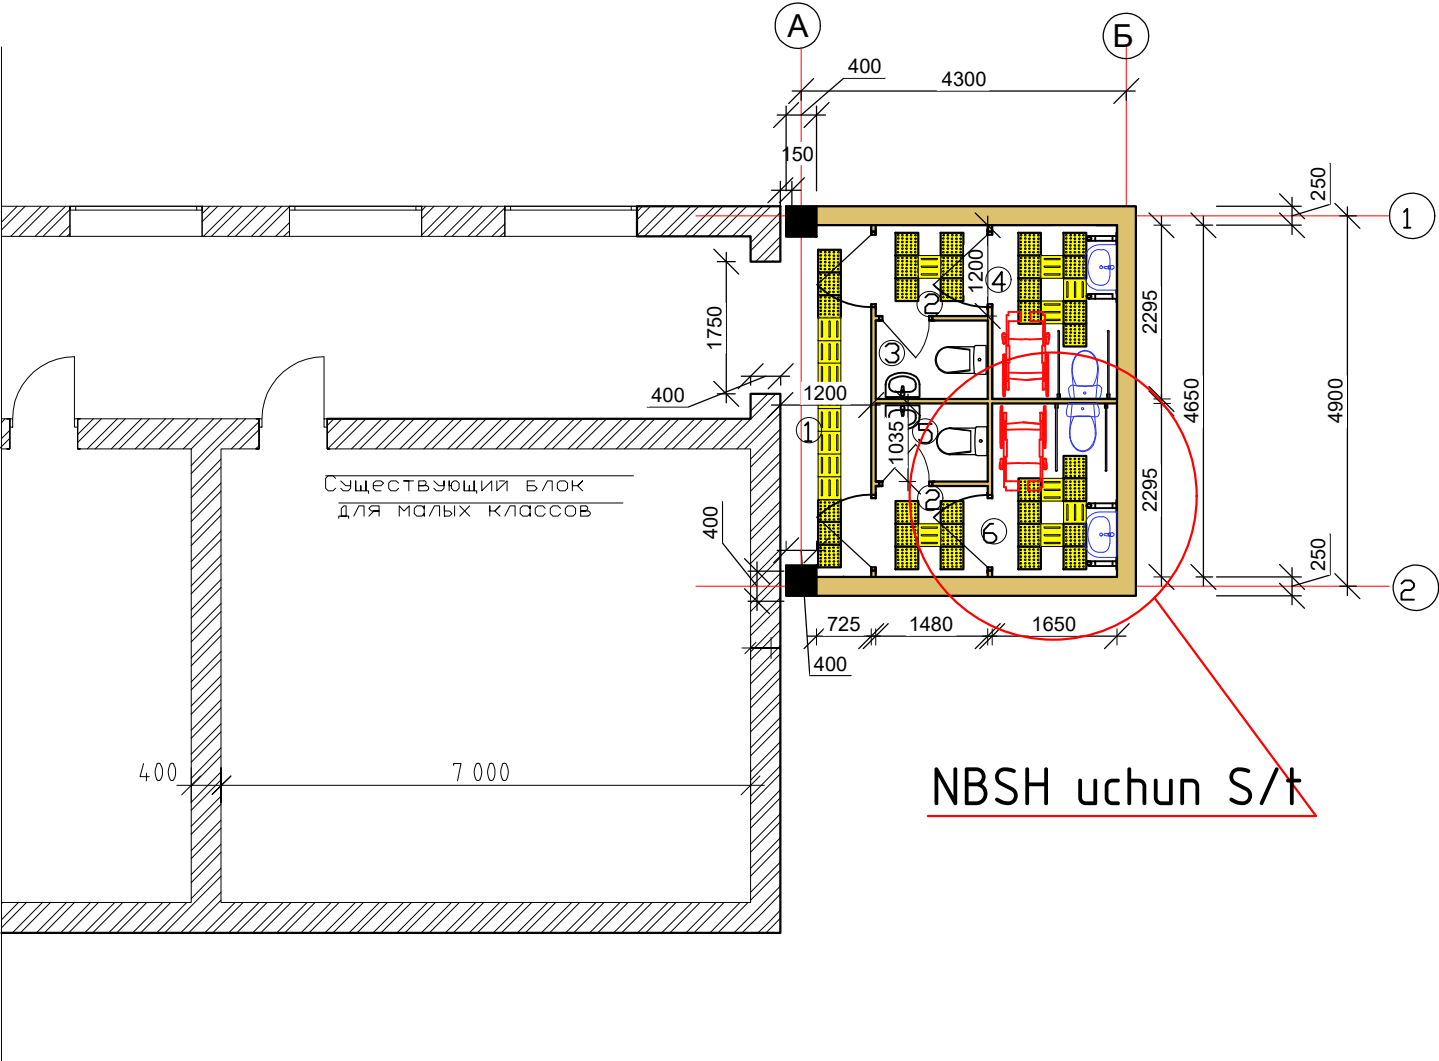

Экспликация помещений

№	Наименование	Площадь
1	Коридор	5,4 м ²
2	Коридор	1,78х2 м ²
3	Сан узел - Женская	1,53 м ²
4	С/У для инвалидов - Женская	3,8м ²
5	Сан узел - Мужская	1,53 м ²
6	С/У для инвалидов - Мужская	3,8м ²
	Общая площадь	19,62 м ²




NBSH uchun S/t

						/2026 NBSH-		
						Qiziltepa tumanidagi 25-son maktabning sanitariya-gigiyena infratuzilmasini yaxshilash		
O'zg. Qat. soni	Varaq	Nº hujjat.	Imzo	Sana	Yangi 4o'rinli tashqi hojatxona	Bosqich	Varaq	Varaqlar
LBM	Gulov M.			2026		Ishchi loyiha	4	5
LBA	Jonpulotov A.			2026				
Bajardi	Raupov I.			2026				
Nazorat	Gulov M.			2026	Qavat tarxi		"PROJECT ENGINEERING GROUP"	


NBSH uchun S/t

Спецификация тактильного оборудования

№	Наименование	Количество
1	Плитка тактильная из ТПУ (термопластичный полиуретан), размер 300х300 мм. Тип рифления: с точками (Предупреждающий). Цвет: желтый (самоклеющийся).	34 шт 3,1м2
2	Плитка тактильная из ТПУ (термопластичный полиуретан), размер 300х300 мм. Тип рифления: продольные параллельные полосы (линейный направляющий указатель «Направление движения»). Цвет: желтый (самоклеющийся).	16 шт 1,5м2
3	Круг желтый 200мм	4 шт
4	Контрастная лента, 50мм, 33 м желтая,помещения	1 шт
5	Тактильные пиктограммы ,ПВХ, 150х150 мм	2 шт
6	Система вызова помощи (приемник+ пиктограмма+ кнопка со шнурком)	2 шт
7	Профиль алюминиевый накладной угол-порог против скольжения	2,0 м
8	Тактильные звуковые таблички, указатели, 150*300мм	2 шт
9	Поручень U образный с бумагодержателем , откидной, Нержавеющая сталь, пристенный, Ø32 700мм	2 шт
10	Поручень прямой, Нержавеющая сталь, Ø32 600мм	4 шт
11	Поручень Г-образный, настенно-напольного крепления, ф38, марка стали AISI 304	2 шт
12	Поручень U образный стационарный, на стойке, нержавеющая сталь ф32. 600мм	4 шт
13	Зеркало наклонное регулируемое для МГН, Ф32мм, 600*800мм	2 шт
14	Крючок для костылей	2 шт
15	Крючок для одежды	2 шт
16	Унитаз для МГН	2 шт
17	Раковина для МГН	2 шт
18	Смеситель сенсорный	2 шт

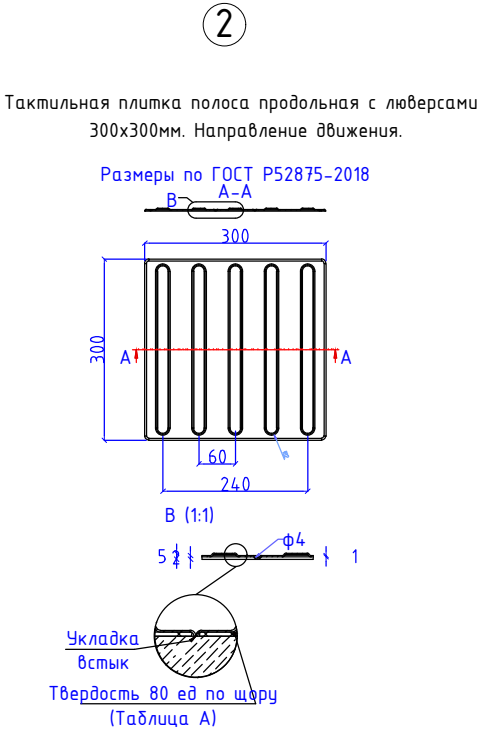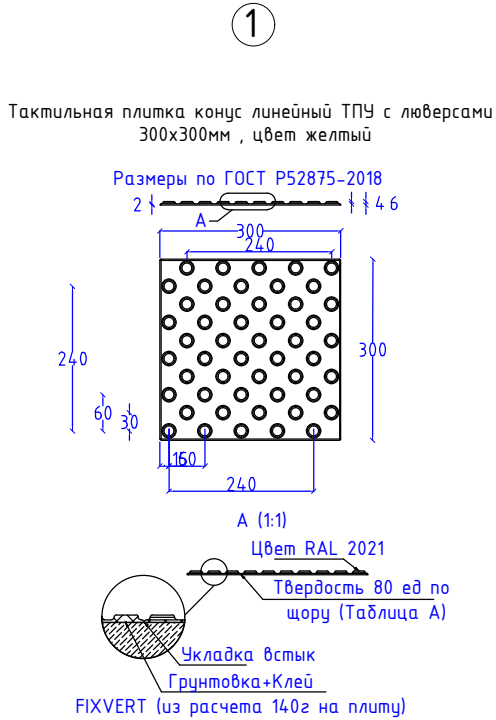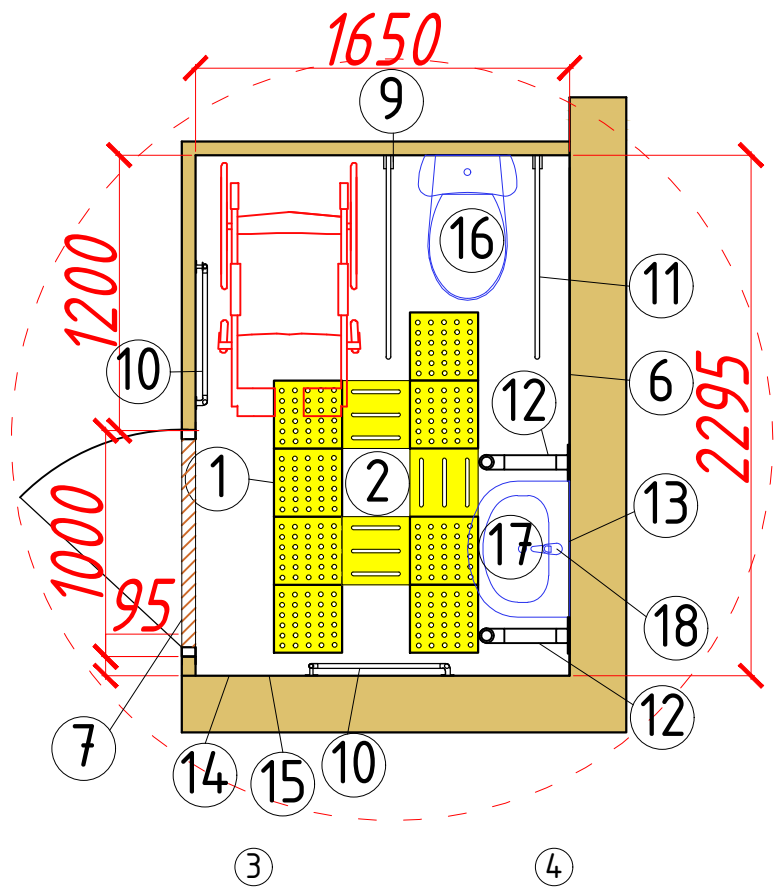

Круг желтый 200мм

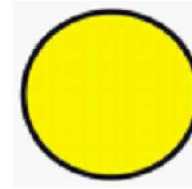

Контрастная лента, 50мм, 33 м желтая,помещения




Тактильные пиктограммы , ПВХ, 150х150 мм



Система вызова помощи (приемник+ пиктограмма+ кнопка со шнурком)



Профиль алюминиевый накладной угол-порог против скольжения

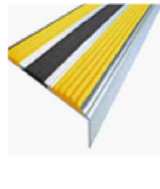

Тактильные звуковые таблички, указатели, 150*300мм



Поручень U образный с бумагодержателем , откидной, Нержавеющая сталь, пристенный, Ø32 700мм



Поручень прямой, Нержавеющая сталь, Ø32 600мм



Поручень Г-образный, настенно-напольного крепления, ф38, марка стали AISI 304



Поручень U образный стационарный, на стойке, нержавеющая сталь диаметр32. 600мм



Зеркало наклонное регулируемое для МГН, Ф32мм, 600*800мм



Крючок для костылей



Крючок для одежды



Унитаз для МГН



Раковина для МГН



Смеситель сенсорный



					/2026			NBSH-				
					Qiziltepa tumanidagi 25-son maktabning sanitariya-gigiyena infratuzilmasini yaxshilash							
O'zg. Qat. soni	Varaq	Nº hujjat.	Imzo	Sana	Yangi 4o'rinli tashqi hojatxona			Bosqich	Varaq	Varaqlar		
LBM	Gulov M.			2026				Ishchi	5	5		
LBA	Jonpulotov A.			2026								
Bajardi	Raupov I.			2026								
Nazorat	Gulov M.			2026								
					Nogironligi bo'lgan shaxslar uchun sanitar tugun yechimi			"PROJECT ENGINEERING GROUP"				