

Ведомость чертежей основного комплекта "ТХ"		
Лист	Наименование	Примечание
ТХ-1	Общие данные	
ТХ-2	План с расстановкой технологического оборудования 1-го этажа	
ТХ-3	План с расстановкой технологического оборудования 2-го этажа	
ТХ-4	План с расстановкой технологического оборудования 3-го этажа	

Ведомость ссылочных и прилагаемых документов		
Обозначение	Наименование	Примечание
	Ссылочные документы	
ИКН 03-19	«ДОШКОЛЬНЫЕ ОБРАЗОВАТЕЛЬНЫЕ ОРГАНИЗАЦИИ»	
ШНК 2.08.02-09*	“Общественные здания и сооружения”	
	Прилагаемые документы	
	Спецификация технологического оборудования	3 листа

1.Краткая характеристика объекта

Рабочим проектом предусмотрено строительство здания ДОО на 240 мест. Здание ДОО на 240 мест в плане прямоугольной формы с габаритными размерами по осям 18,90х30,60м. Здание 3-х этажное, без подвала. Высота помещений от пола до низа несущей конструкции 1,2,3-го этажа h=3.0м

На 1-ом этаже расположены тамбур, коридор, лестничная клетка, приемная-раздевальная, групповая, игральная, спальная (младшая группа), умывальная и сан узел, санузел для персонала, уборная для инвалидов, обеденный зал на 60 мест, мойка кухонной и столовой посуды, кухня с раздаточной, загрузочная, место для холодильников, комната персонала, склад для продуктов, насосная, постирочная, гладильная.

На 2-ом этаже расположены лестничная клетка, коридор, приемная-раздевальная, групповая, игральная, спальня (старшая группа),(средняя группа) балкон, умывальная и сан узел, санузел для персонала, кабинет медсестры, комната логопеда.

На 3-ом этаже расположены лестничная клетка, коридор, приемная-раздевальная, Подготовительная группа, гимнастический зал, комната для хранения спортивного инвентаря,балкон, умывальная и сан узел, санузел для персонала, кабинет медсестры, комната логопеда, кабинет методиста, кабинет завхоз, кабинет для персонала, музыкальный зал на 120 мест, кладовая для музыкального зала, кабинет заведующего.

Данный раздел проекта разработан в соответствии с действующими строительными нормами и правилами, предусматривает мероприятия обеспечивающие пожарную безопасность при эксплуатации здания.

Главный инженер проекта: И.Иномов

Общие указания.

Технологическая часть проекта разработана на основании задания на проектирование, ИКН 03-19 «ДОШКОЛЬНЫЕ ОБРАЗОВАТЕЛЬНЫЕ ОРГАНИЗАЦИИ»

В воспитательном процессе используются новые методы воспитания для передачи информации. Состав и площади помещений детского сада определены содержанием и основными положениями педогогической организации воспитательного процесса детских садов.

В соответствии с назначением помещения оснащены всеми необходимыми видами мебели, выпускаемыми предприятиями Республики Узбекистан.


Оборудование принято в комплекте, обеспечивающее выполнение воспитательных планов и программ обучения.

При размещении технологического оборудования соблюдены требования по обеспечению продольных расстояний, нормативной ширины проходов между оборудованием, стенами.

Детский сад рассчитан на 240 воспитательных мест.

						2026г.	ТХ					
						Jizzax shahar "Madaniyat" MFYdagi 13-son maktabgacha ta'lim tashkilotini mukammal ta'mirlash.						
Изм.	Кол.уч	Лист	Ндок.	Подпись	Дата	Строительство детского дошкольного образования на 240 мест				Стадия	Лист	Листов
Г И П		Иномов.И								РП	1	
Разработал		Иномов.И										
Норм. контр		Нуриддинов М.										
						Общие данные				 000 "Polaris Geodes Service" с.Джизак		

План с расстановкой технологического оборудования 1-го этажа

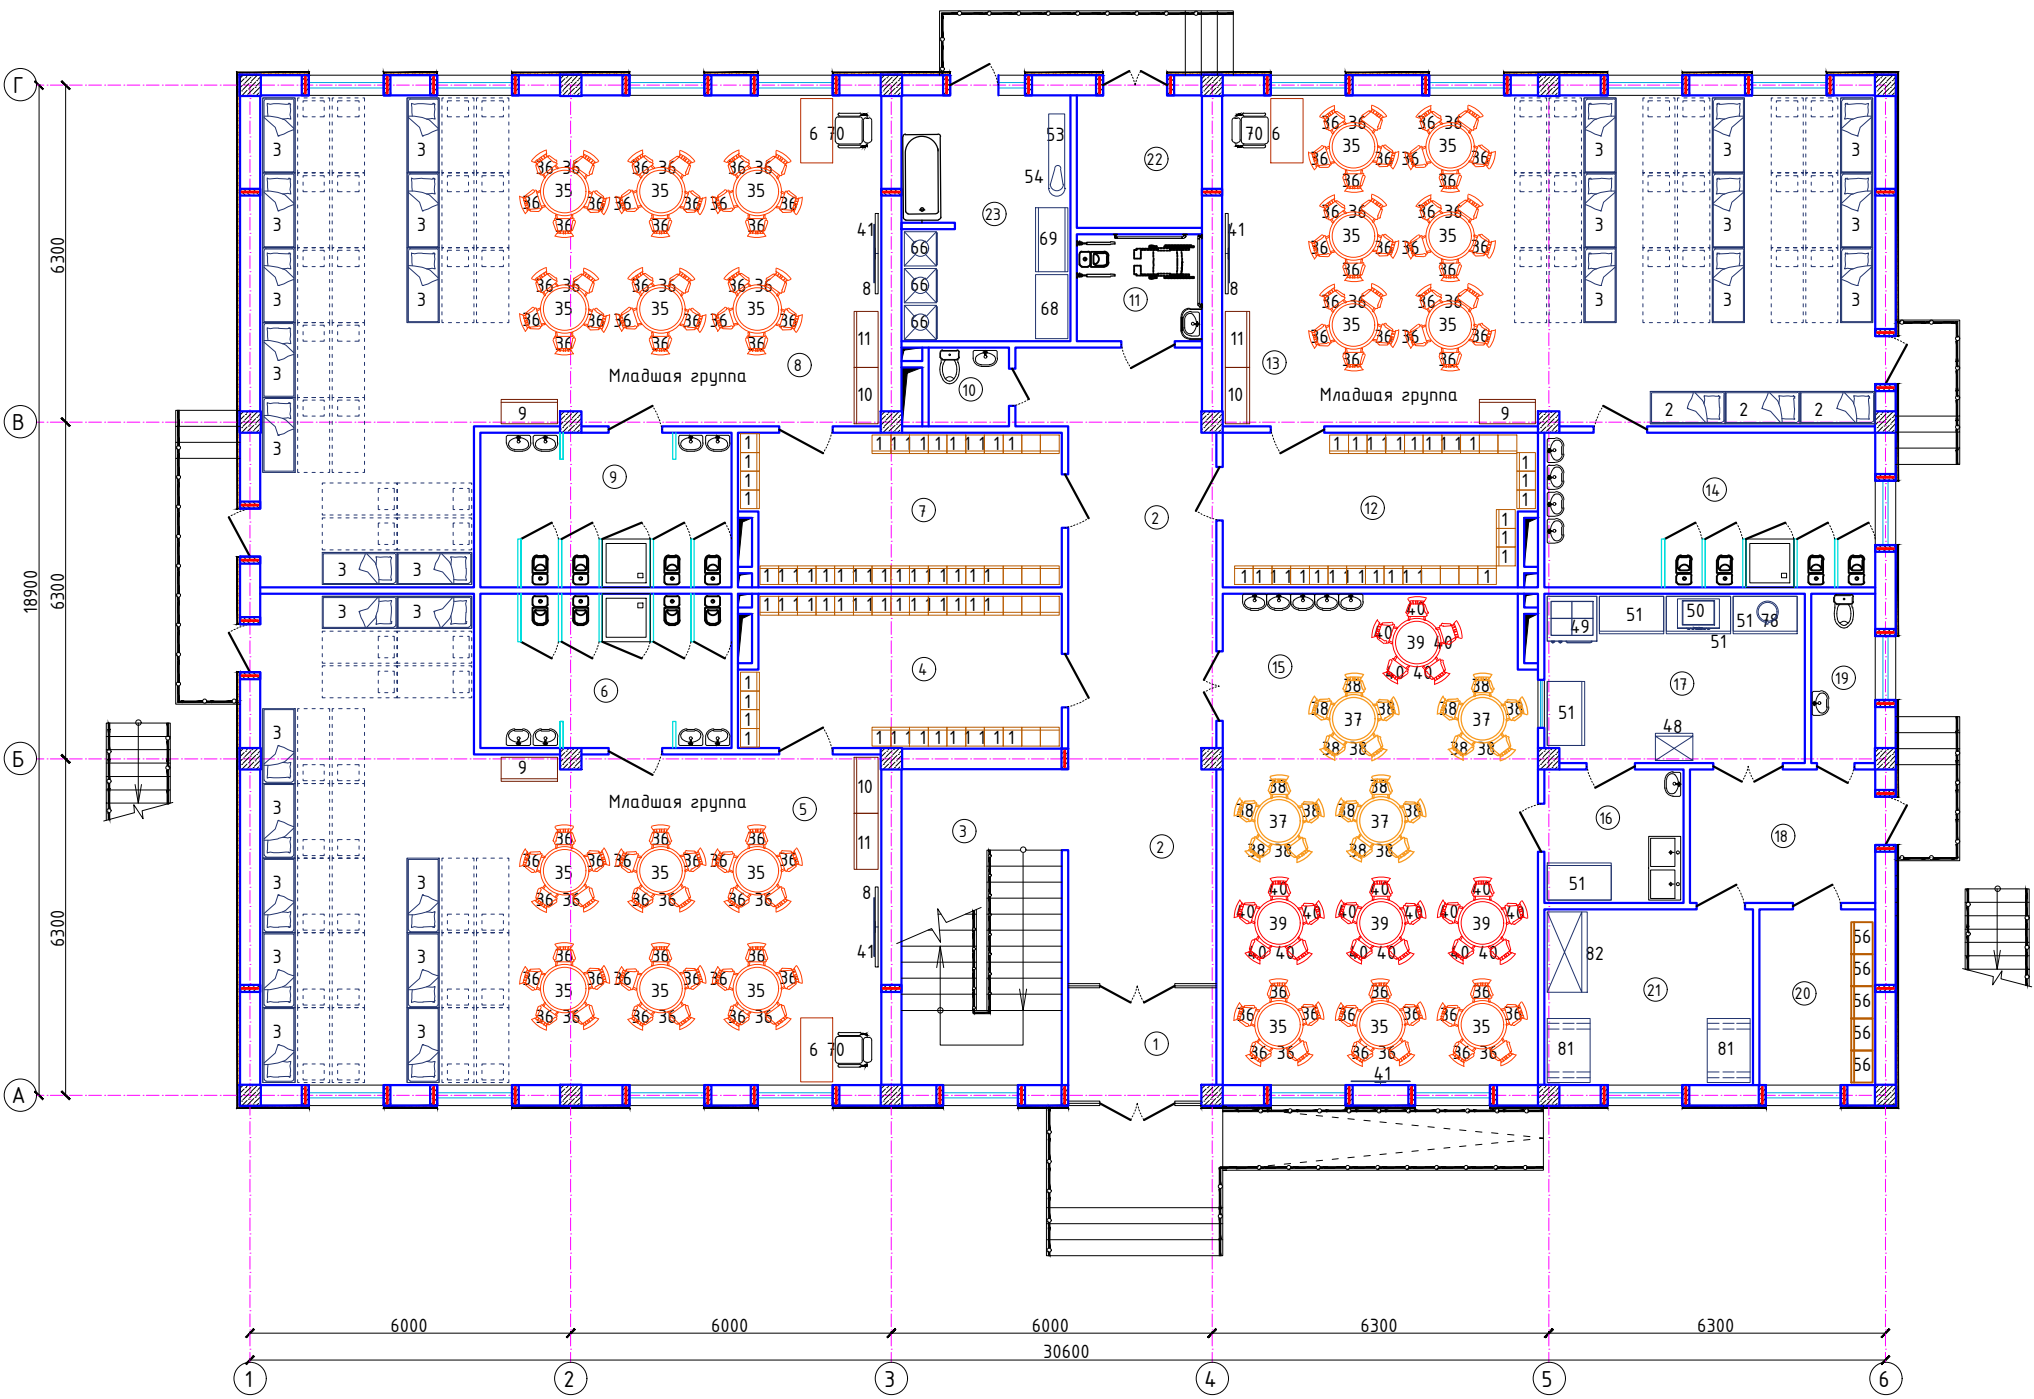


Экспликация помещений 1-го этажа

Номер	Наименование	Площадь м2
1	Тамбур	6.0
2	Коридор	33.9
3	Лестничная клетка	17.8
4	Приемная-раздевальная	17.0
5	Групповая, игральная, спальня	83.8
6	Умывальная и сан узел	13.6
7	Приемная-раздевальная	17.0
8	Групповая, игральная, спальня	83.8
9	Умывальная и сан узел	13.6
10	Санузел для персонала	2.2
11	Уборная для инвалидов	4.7
12	Приемная-раздевальная	16.5
13	Групповая, игральная, спальня	75.5
14	Умывальная и сан узел	17.9
15	Обеденный зал на 60 мест	53.7
16	Мойка кухонной и столовой посуды	6.5
17	Кухня с раздаточной	15.4
18	Загрузочная, место для холодильников	8.7
19	Санузел для персонала	3.8
20	Комната персонала	7.1
21	Склад для продуктов	12.8
22	Насосная	5.8
23	Постирочная, гладильная	14.5
Жами:		531.6

						2026г.				TX			
						Jizzax shahar "Madaniyat" MFYdagi 13-son maktabgacha ta'lim tashkilotini mukammal ta'mirlash.							
Изм.	Кол.уч	Лист	Ндок.	Подпись	Дата	Строительство детского дошкольного образования на 240 мест			Стадия	Лист	Листов		
Г И П		Иномов.И							РП	2			
Разработал		Иномов.И											
Норм. контр		Ириддинов.И				План с расстановкой технологического оборудования 1-го этажа			 000 "Polaris Geodes Service" э.Джизак				

План с расстановкой технологического оборудования 2-го этажа

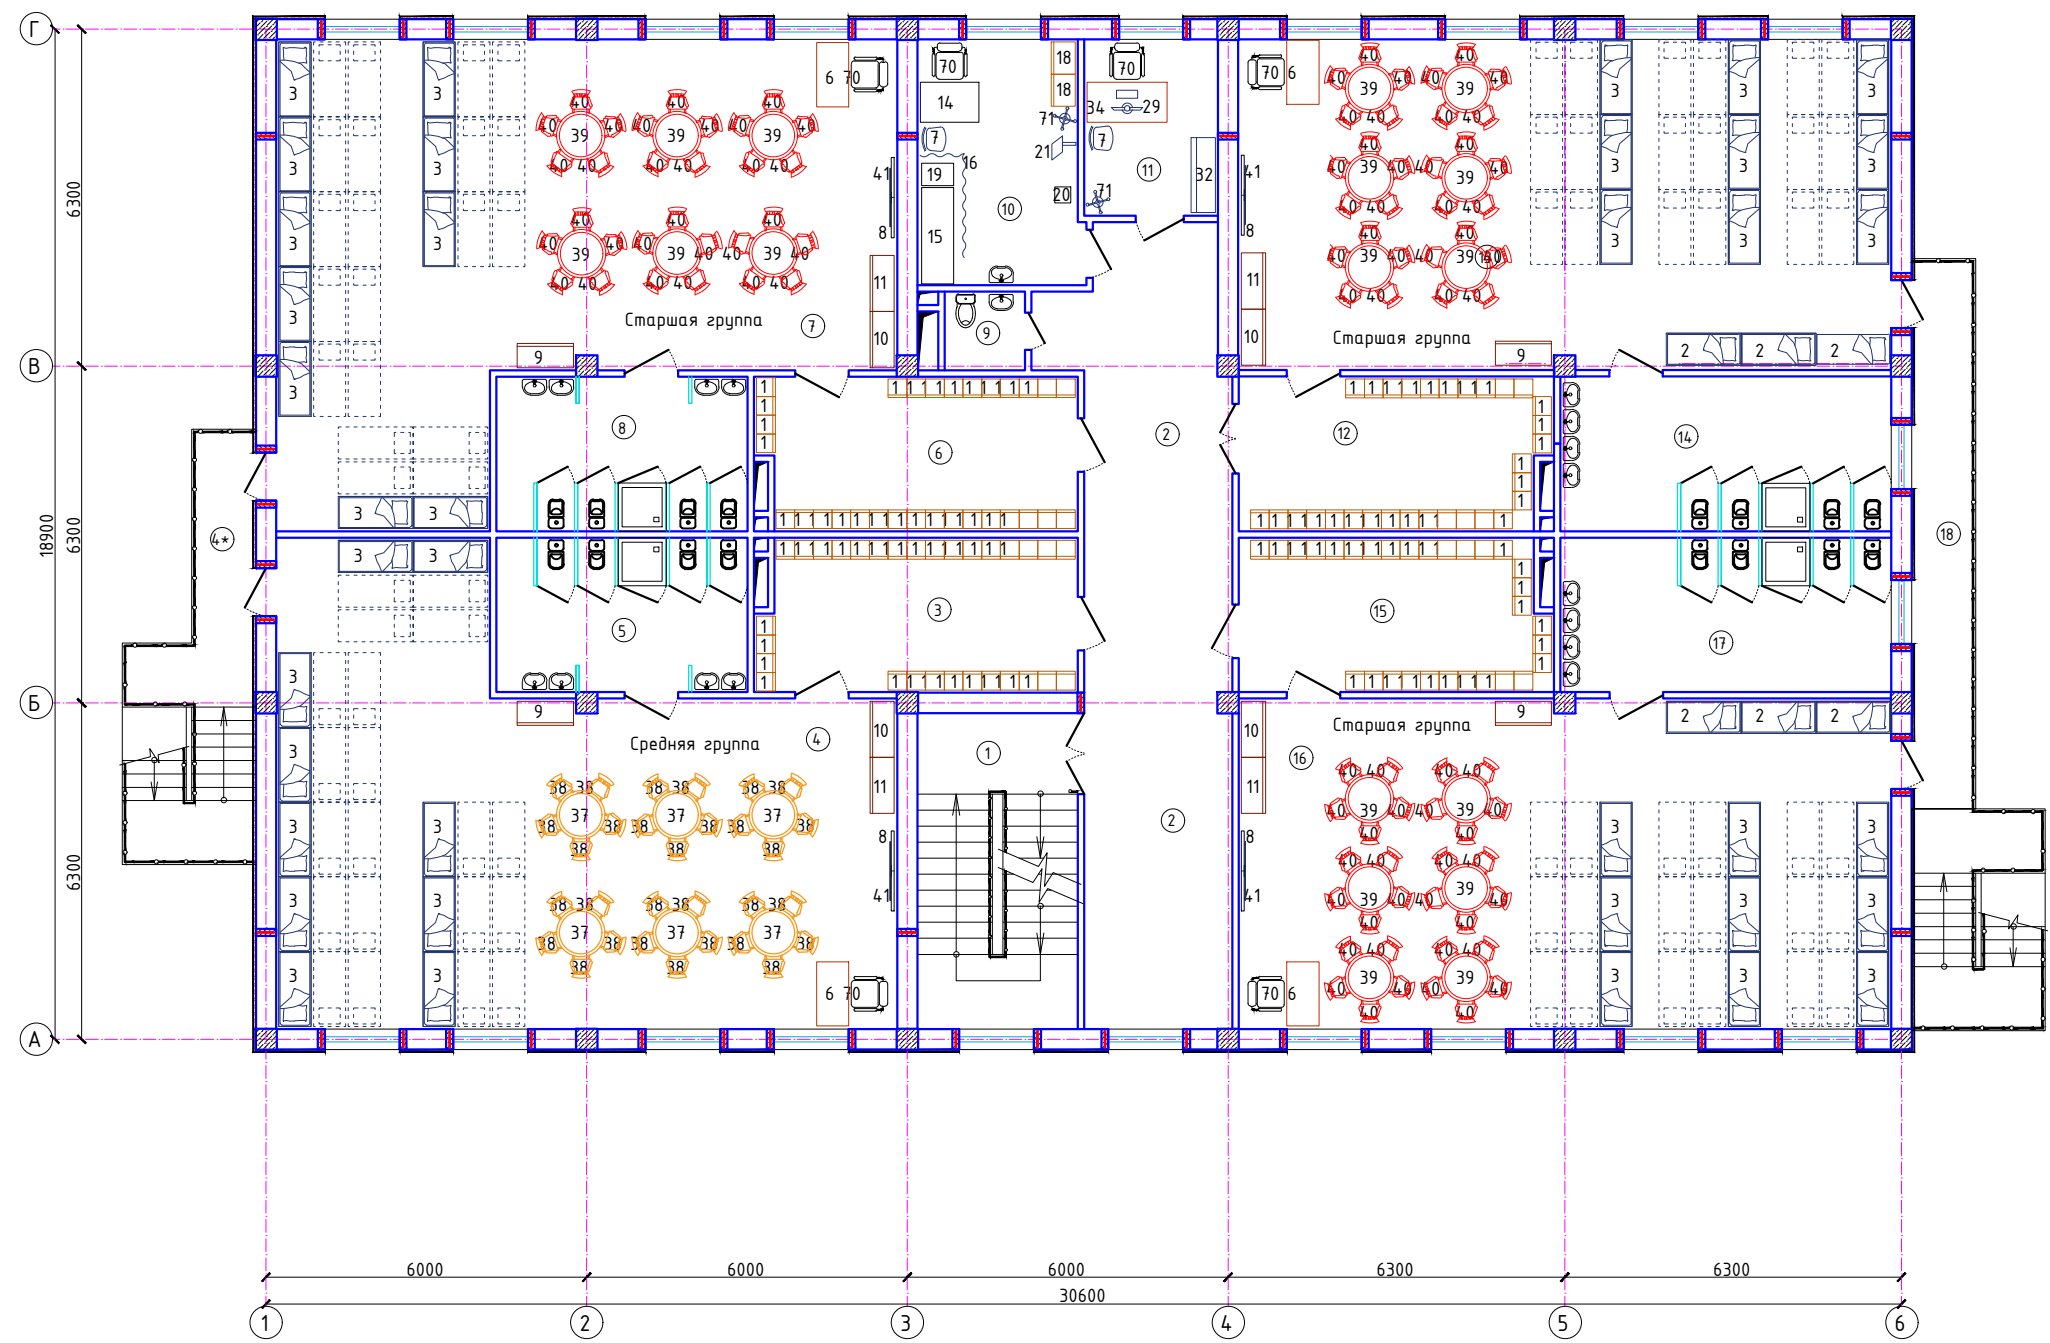


Экспликация помещений 2-го этажа

Номер	Наименование	Площадь м2
1	Лестничная клетка	17.8
2	Коридор	42.2
3	Приемная-раздевальная	17.0
4	Групповая, игральная, спальня	83.8
4*	Балкон	4.8
5	Умывальная и сан узел	13.6
6	Приемная-раздевальная	17.0
7	Групповая, игральная, спальня	83.8
8	Умывальная и сан узел	13.6
9	Санузел для персонала	2.2
10	Кабинет медсестры	14.0
11	Комната логопеда	8.2
12	Приемная-раздевальная	16.5
13	Групповая, игральная, спальня	75.5
14	Умывальная и сан узел	12.4
15	Приемная-раздевальная	16.5
16	Групповая, игральная, спальня	75.5
17	Умывальная и сан узел	12.4
18	Балкон	17.9
Жами:		550.9

						2026г.			TX			
						Jizzax shahar "Madaniyat" MFYdagi 13-son maktabgacha ta'lim tashkilotini mukammal ta'mirlash.						
Изм.	Кол.уч	Лист	Ндок.	Подпись	Дата	Строительство детского дошкольного образования на 240 мест			Стадия	Лист	Листов	
Г И П		Иномов.И							РП	4		
Разработал		Иномов.И				План с расстановкой технологического оборудования 2-го этажа			 000 "Polaris Geodes Service" э.Джизак			
Норм. контр		Ириддинов.И										

План с расстановкой технологического оборудования 3-го этажа

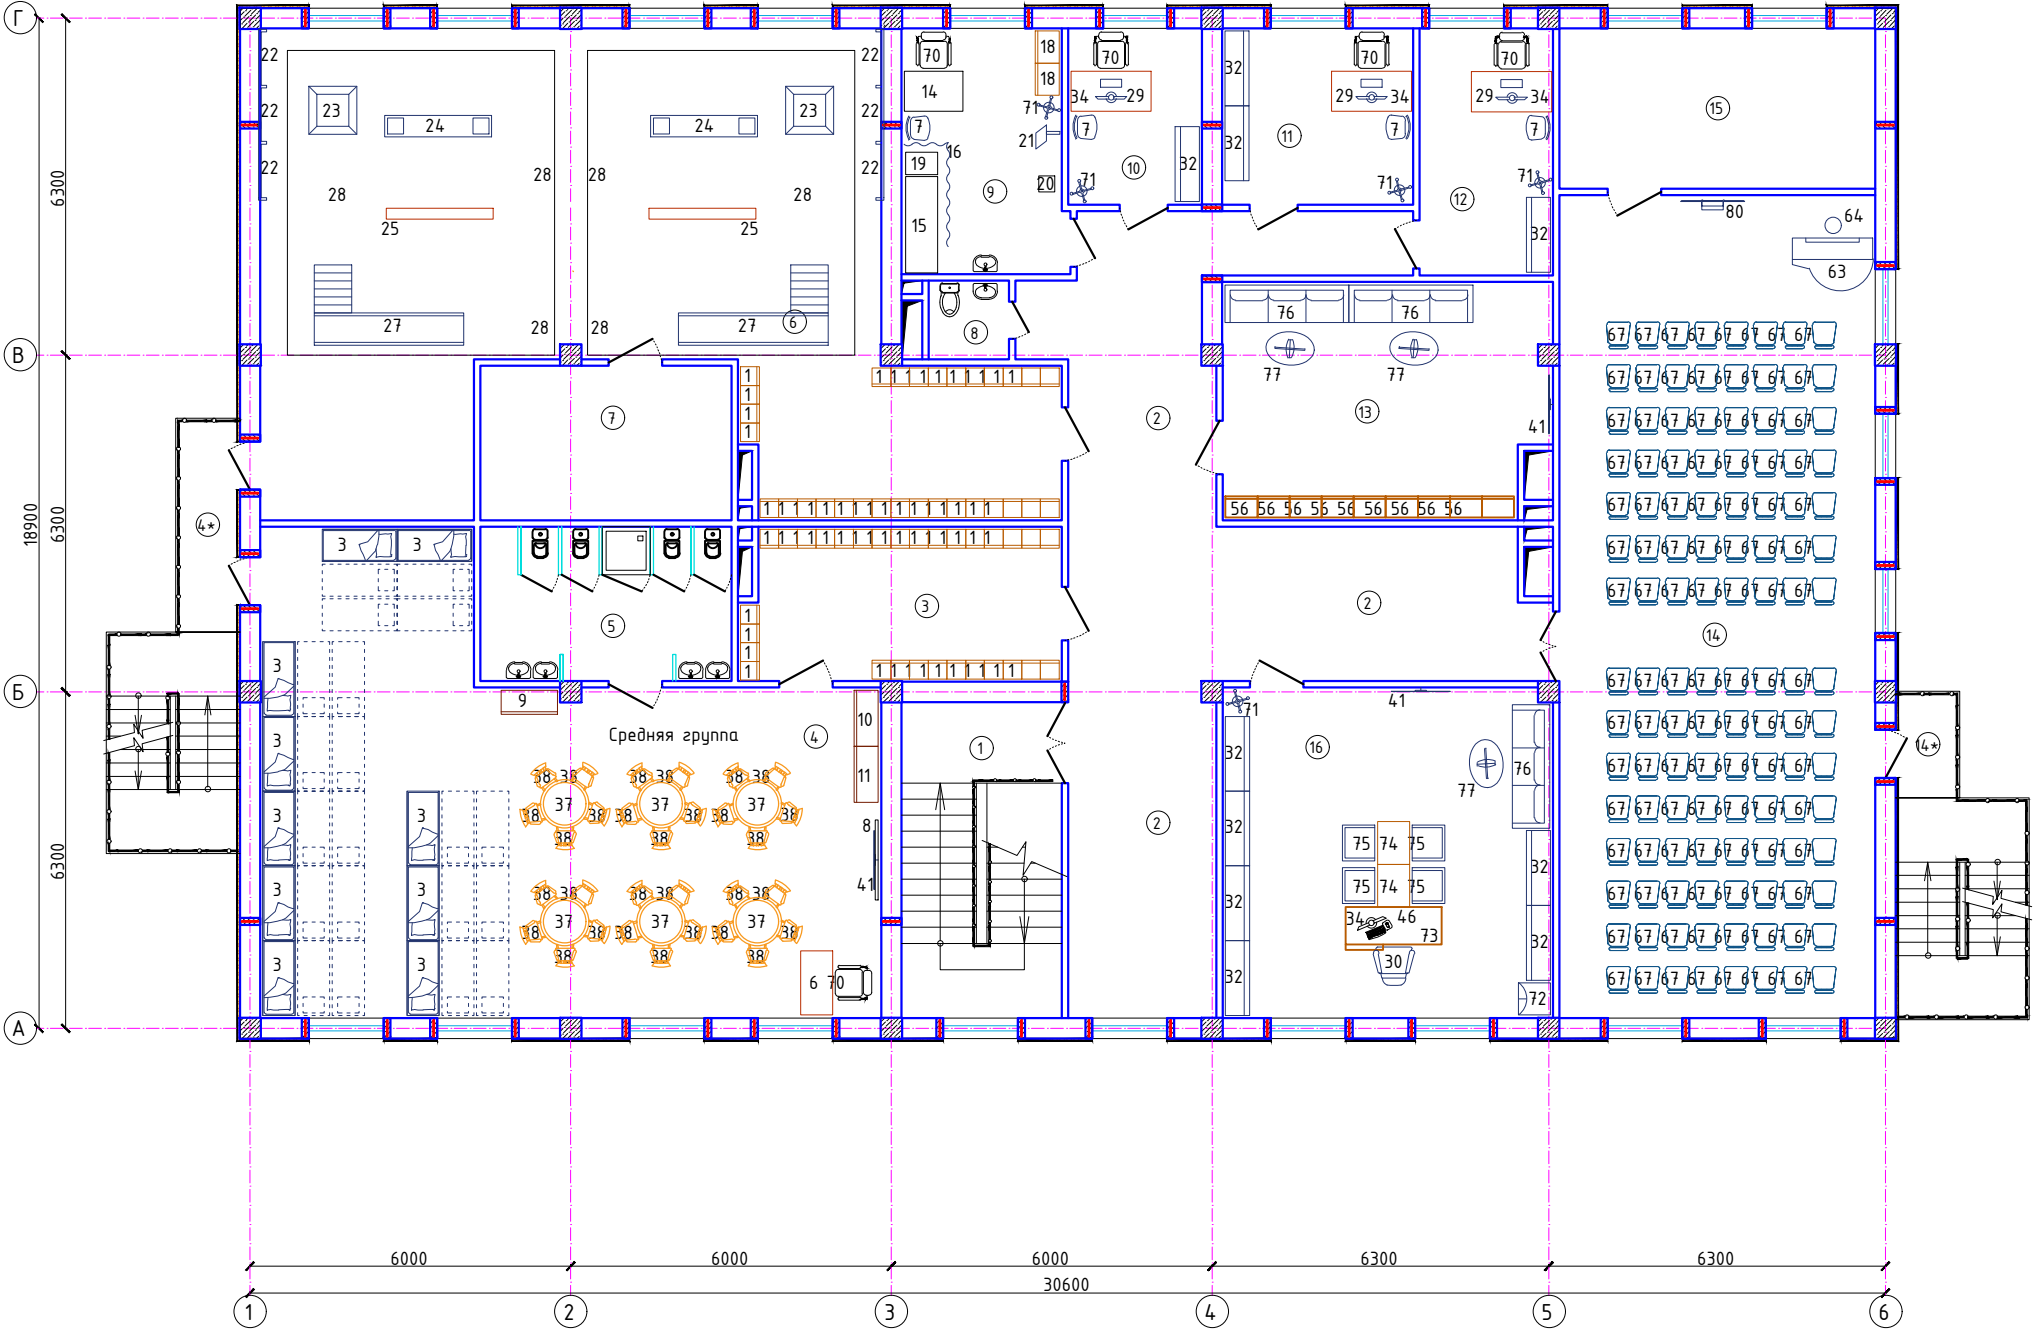

Экспликация помещений 3-го этажа

Номер	Наименование	Площадь м2
1	Лестничная клетка	17.8
2	Коридор	64.2
3	Приемная-раздевальная	17.0
4	Подготовительная группа	83.8
4*	Балкон	4.8
5	Умывальная и сан узел	13.6
6	Гимнастический зал	17.0
7	Комната для хранения спортивного инвентаря	83.8
8	Санузел для персонала	2.2
9	Кабинет медсестры	14.0
10	Комната логопеда	8.2
11	Кабинет методиста	11.8
12	Кабинет завхоз	11.5
13	Кабинет для персонала	26.5
14	Музыкальный зал на 120 мест	91.0
14*	Балкон	2.4
15	Кладовая для музыкальный зал	17.7
16	Кабинет заведующего	38.2
Жами:		539.1

						2026г.	ТХ				
						Jizzax shahar "Madaniyat" MFYdagi 13-son maktabgacha ta'lim tashkilotini mukammal ta'mirlash.					
Изм.	Кол.уч	Лист	Ндок.	Подпись	Дата	Строительство детского дошкольного образования на 240 мест	Стадия	Лист	Листов		
Г И П		Иномов.И					РП	3			
Разработал		Иномов.И									
Норм. контр		Ириддинов.Н.				План с расстановкой технологического оборудования 3-го этажа		000 "Polaris Geodes Service" э.Джизак			

Позиция	Наименование и техническая характеристика	Тип, марка, обозначение документа опросного листа	Код оборудования, изделия, материала	Завод-изготовитель	Единица измерения	Количество	Масса единицы кг	Примечание
1	2	3	4	5	6	7	8	9
1	Шкаф одежды для детей 350х350х1200				шт	240		
2	Кровать детская одноместная 1400х600х600				шт	6		
3	Кровать детская сборная-трех местная 1400х600х600				шт	78		
6	Стол для воспитателя 1200х600х750				шт	8		
7	Стул полумягкий 450х450х500				шт	6		
8	Доска маркерная 1500х300х750				шт	8		
9	Шкаф для белья 1050х450х1400				шт	8		
10	Шкаф для игрушек 1050х450х1400				шт	8		
11	Шкаф для посуды 1050х450х1400				шт	8		
14	Стол врача 1100х750х750				шт	2		
15	Кушетка смотровая 600х1800х602				шт	2		
16	Ширма из трех створек 830х1600				шт	2		
18	Шкаф для медицинских инструментов 600х450х1600				шт	4		
19	Стол инструментальный 600х420х800				шт	2		
20	Весы напольные 300х300				шт	2		
21	Ростомер				шт	2		
22	Стенка гимнастическая из секций 1000х200х2473				шт	3		
23	Башня для лазания 900х900х1500				шт	1		
24	Мостик качалка 2000х400х550				шт	1		
25	Бревно гимнастическое 2000х200х200				шт	1		
	Горка 2800х600х1050				шт	1		
	Ковер гимнастический 3000х3000х100				шт	3		
	Стол офисный двухтумбовый 1500х750х730				шт	4		TX.CO

						2026г.	TX				
						Jizzax shahar "Madaniyat" MFYdagi 13-son maktabgacha ta'lim tashkilotini mukammal ta'mirlash.					
Изм.	Кол.уч	Лист	Ндок.	Подпись	Дата	Строительство детского дошкольного образования на 240 мест	Стадия	Лист	Листов		
Г И П		Иномов.И					РП	1			
Разработал		Иномов.И									
Норм. контр		Нуриддинов М.				Спецификация технологического оборудования		000 "Polaris Geodes Service" с.Джизак			

Позиция	Наименование и техническая характеристика	Тип, марка, обозначение документа опросного листа	Код оборудования, изделия, материала	Завод-изготовитель	Единица измерения	Количество	Масса единицы кг	Примечание
1	2	3	4	5	6	7	8	9
30	Кресло для руководителя 700x800x800				шт	1		
32	Шкаф комбинированный офисный 1400x450x1800				шт	11		
34	Персональный компьютер 220в 1ф 0.5кВт				шт	5		
35	Стол детский круглой формы Ø900мм Н-480мм				шт	21		
36	Стул детский 300x200x280				шт	105		
37	Стол детский круглой формы Ø900мм Н-540мм				шт	16		
38	Стул детский 300x200x320				шт	80		
39	Стол детский круглой формы Ø900мм Н-600мм				шт	22		
40	Стул детский 300x200x360				шт	110		
41	Телевизор цветной плазменный SMART TV 42 220в 1ф 0.085кВт				шт	10		
46	Стол офисный рабочий с тумбой правый 1800x700x750				шт	1		
48	Шкаф холодильный бытовой 505x700x2000 220в 1ф 0.4кВт				шт	1		
49	Плита электрическая 4 конфорки, жарочный шк., 930x840x850мм; 380В, 17кВт	ПЭМ-4.010 вытяжка-750м3, приток-400м3			шт	1		
50	Микроволновая печь Samsung MS23K3614AK/BW 220в 1ф 0.8кВт				шт	1		
51	Стол производственный для кухни с полками для посуды 1200x700x800				шт	5		
53	Доска гладильная 1500x300x950				шт	1		
54	Утюг для глажки белья 220в 1ф 1.5кВт				шт	1		
56	Шкаф для одежды 600x400x1800				шт	14		
63	Рояль				шт	1		
64	Стул для рояли				шт	1		
66	Машина стирально-отжимная автоматическая 600x640x850 220в 1ф 1.5кВт. В1-Ø25, К1-в трап. произв.-12кг/ч. помп. воды 77л/ц				шт	3		
67	Стул детский для актовых залов 500x500x500				шт	60		
68	Стол металлический 1200x600x800				шт	1		TX.CO

						2026г.	TX				
						Jizzax shahar "Madaniyat" MFYdagi 13-son maktabgacha ta'lim tashkilotini mukammal ta'mirlash.					
Изм.	Кол.уч	Лист	Ндок.	Подпись	Дата	Строительство детского дошкольного образования на 240 мест	Стадия	Лист	Листов		
Г И П		Иномов.И					РП	2			
Разработал		Иномов.И									
Норм. контр		Нуриддинов М.				Спецификация технологического оборудования		000 "Polaris Geodes Service" г.Джизак			

