

Ер участкасн тўғрисида умумий
Маълумотлар

U

Кўрсаткичлар номи		Кўрсаткичлар
Ер участкасининг юридик манзили		Жиззах шаҳар Маданият маҳалласи К.Имомов кўчаси
Ер участкасидан фойдаланиш мақсади	Хужжат бўйича	Мақтабгача таълим муассаси
	Ҳақиқатдан	Мақтабгача таълим муассаси
Эгалик қилувчининг номи		Жиззах вилоят халқ таълими бошқармасига қарашли 13-“Баҳор” соғломлантириш мактабгача таълим муассаси
Хукук эгаси		Чекланмаган
Фойдаланиш муддати		Юридик шахс (реквизитлари) Жисмоний шахс (паспорт маълумотлари)
Хукук тури		Чекланмаган
Ер участкасининг майдони (м ² -ёки гектар)	Ажратилиши бўйича	Дойимий фойдаланиш
	Хужжатлар бўйича	4284,00 кв.м
	Ҳақиқатдан	3775,90 кв.м
	Ортиқча эгаллаган	
	Химоя зонаси бўйича	
Ер участкасига хукукни белгиловчи хужжат (номи, қачон ким томонидан берилган)		Жиззах шаҳар ноқили қарори №1019 28.11.2006 йил
Ер участкасини ажратилиш тўғрисидаги хужжат (номи, қачон ким томонидан берилган)		Жиззах шаҳар ноқили қарори №1019 28.11.2006 йил
Маълумотлар	Сервитут тўғрисида	Маълумот йўқ
	Вактинчалик тўхтатиш тўғрисида	Йўқ
	Вактинчалик чеклаш тўғрисида	Йўқ
Ер участкасига бўлган хукукнинг давлат рўйхатидан ўтказилганлиги тўғрисида маълумот	Химоя зонаси тўғрисида	Йўқ
	Ер реестрга қайд этилиши рақами ва вақти	
Ер участкасининг кадастр рақами		
Ер участкасининг иқтисодий баҳоси, тўғрисида маълумот		
Ер участкасининг кадастр рақами		13 13 01 05 01
Ер участкасининг иқтисодий баҳоси, тўғрисида маълумот		Маълумот йўқ

Хукукий эгасининг номи

Родасовлар

Ер тузили ва кўчмас мулк кадастр

ХИЗМАТИ ХОЛИМИ

Носири К.С.

14 й ..

2014 й ..

Ер участкасининг чегарасини тиклаш ва келишини
ДАЛОЛАТНОМАСИ

« », 2014й

Жиззах шаҳар
(шаҳар, туман)

Жиззах вилояти Ер тузиш ва кўчмас мулк кадастри хизмати техниги Косимов Б.
(Исми, шарифи)

Ер участкасининг ҳуқуқ эгаси (унинг ишончли вакили) _____
(Исми, шарифи)

билан биргаликда ер участкасининг чегараси умумий узунлиги периметри бўйича
 $P = 256,19$ п.м деб тикланди ва келишилди.

Ер участкасига қуйидаги маънида жойлашган Жиззах шаҳар Маданият маҳалласи
К.Имомов кучаси

Ер участкаси қуйидаги ҳуқуқ *Дойимий фойдаланиш*
(ҳуқуқ тури)

Ер участкасига эгалик қилувчининг номи Жиззах вилоят халқ таълими бошқармасига
қарашли 13-“баҳор” соғломлаштириш мактабгача таълим муассаси

(жисмоний ёки юридик шахснинг номи)

Ер участкасининг чегарасининг чегарасини тиклаш ва қўшни ер участкаларининг ҳуқуқ эгалари
билан келишини

Ер участкаси бурилиш нукталари	Қўшни ер участкаларининг ҳуқуқ эгалари	Қўшни ер участкаларининг таърифи	Чегара узунлиги (п.м)
-2	К.Имомов	кучаси	55,65
-3			63,70
-6			29,24+8,77+26,38
-1			72,45

Ушбу далолатнома Жиззах вилояти ер тузиш ва кўчмас мулк кадастри хизмати Давлат
нитар корхонаси техниги (муҳандиси)
омонидан 2 нусхада тузилди.

Ер участкасининг чегарасини белгилаш бўйича ҳуқуқ эгаси ва қўшни ер участкаларининг
ҳуқуқ эгалари *Қўшни ер эгалари билан биргаликда жойида улчаи ишлари олиб борилди ва*
далолатнома тузилди ер майдони бўйича томонларни эътирози йўқ.

(эътироз билдиради/ёки билдирмайди)

Кадастр хизмати ходими

Ер участкасининг ҳуқуқ эгаси

Қўшни ер участкаларининг ҳуқуқ
Эгалари

1. _____
(имзо)
2. _____
(имзо)
3. _____
(имзо)
4. _____
(имзо)

Косимов Б.
(Исми, шарифи)

Ер участкаси чегараларининг бурилиш бурчаклари координаталари
КАТАЛОГИ

Ер участкасининг манзили: Жиззах шаҳар Маданият маҳалласи К.Имомов кучаси

[illegible]

Ер участкасининг майдони $S = 3775,24 \text{ кв. м} = 0,38 \text{ га}$

Ер участкасининг периметри $P=256,19$

Ер участкасининг марказий оғирлиги $X_x=0,68$

Бажарувчи
Косимов Б.
(Исми шарифи)
2014 йил “ ”

Текширди.

_____ (ИМЗО) _____ (Исмн шарифи)
2014 йил “ ”



Т.Р	Кўрсаткичлар номи			Кўрсаткичлар			
5	Қурилиш маълумотлари	Тугалланиши		Йук			
		Қурувчи ташкилот		Йук			
		Конструктив тури		Гишт, шифер			
		Қаватлар сони		2			
		Зилзилабардошлиги		7 балл			
		Ҳақиқий қурилиш қиймати		Йук			
6	Ўлчов маълумотлари	Алоҳида бинолар сони		10			
		Асосий ҳоналар сони		46			
		Майдони (м2)	Умумий майдони	726,55 м2			
			Фойдаланиш майдони	717,83 м2			
			Хужжат бўйича ўрнатилган майдон	Йук			
			Фарқи	Йук			
		Майдонларда фаркнинг келиб чиқиш сабаблари		Йук			
		Иншоотлар	Сони	Йук			
Майдони	Йук						
7	Мухандислик коммуникациялари билан таъминланганлиги	Электр тармоклари(асосий ва қўшимча)		Бор			
		Газ таъминоти		Йук			
		Сув таъминоти		Йук			
		Канализация		Йук			
		Иссиқлик таъминоти		Йук			
		Телефон		Йук			
		Радио, телевидения		Йук			
		Лифт (кўтаргичлар)		Йук			
		Автомашина учун кириш йўлаклари		Бор			
		Темир йўллари		Йук			
		Бошқа маълумотлар		Йук			
8	Геологик маълумотлар	Рельеф		Текис			
		Тупроқ тури	Тупроқ тури	Тупроқ тури	Тупроқ тури	Тупроқ тури	Йук
		Ер ости сувларининг сатхи		Ер ости сувларининг сатхи		Йук	
		Ер ости сувларининг агрессивлиги				Йук	
9	Экологик маълумотлар	Шамол йўналиши				Йук	
		Хавонинг ифлосланиш, чанг ланиш даражаси				Йук	
		Саноат корхоналарининг таъсири				Йук	
		Электрмагнит нурларининг таъсир кўрсатиш даражаси				Йук	
		Шовқиндик даражаси				Йук	
		Худудни сугориш усули				Йук	
		Оқова сувларни чиқариш тартиби				Йук	
10	Фойдаланиш маълумотлари	Бажарилган ишлар	Реконструкция қилинган		Реконструкция		
			Капитал таъмирланган		Йук		
			Жорий таъмирланган		Йук		
		Жисмоний емирилиши	Бинолар		18,00%		
			Иншоотлар		15,00%		
			Мухандислик коммуникациялари		Йук		
Авария ҳолатидаги бино ва иншоотлар				Йук			

Хуқуқ ий эгаси

Ер тузиш ва кўчмас мулк кадастр хизмати ходими

Био ва иншоотлар тўғрисидаги маълумотлар

Кўрсаткичлар номи				Кўрсаткичлар	
т.р		Объект номи		Болалар богчаси	
1	Умумий маълумотлар	Юқори ташкилот номи		Йук	
		Объектнинг мақсади		Хизмат	
		Объект эгаси номи		13-“Баҳор” мактабгача таълим муассаси	
		Биргаликда эгалик қилувчилар		Йук	
		Баланс-сакловчи		Йук	
		Фойдаланувчи			
		2	Хуқуқий маълумотлар	Ер участкасига	Хуқуқни белгиловчи ҳужжат
Хуқуқ тури	Доимий фойдаланиш				
Фойдаланиш муддати	Чекланмаган				
Ҳужжат бўйича (м2)	4284,0 м2				
Ҳақиқатда эгаллаб турган майдон (м2)					
Таъқиқ	Йук				
Чеклов	Йук				
Сервитут	Йук				
Био ва иншоотлар	Хуқуқни белгиловчи ҳужжат		Жиззах шаҳар ҳокими қарори №1019 28.11.2006 йил		
			Фойдаланиш мақсади	Ҳужжат бўйича	Хизмат
				Ҳақиқатдан	Хизмат
			Таъқиқ		
			Чеклов		
3	Молиявий иқтисодий маълумотлар	Баҳоланган кунига қиймати		85 385 974 сум	
		Баҳолаш учун асос		ГККИНП-18-013-04 част	
		Баланс қиймати		Йук	
		Низом жамғармасига киритилганлиги тўғрисида маълумот		Йук	
		Инвестиция киритилганлиги тўғрисида маълумот		Йук	
		Олди-сотди шартномаси бўйича қиймати		Йук	
4	Лойиҳа маълумотлари	Меъморчилик ташкилотлари билан лойиҳани келишилганлиги		Йук	
		Лойиҳа бўйича объектнинг номи		Йук	
		Объектнинг қурилиш мақсади ва унинг қуввати		3743,14 м3	
		Лойиҳаловчи ташкилот		Йук	
		Смета қиймати		Йук	
		Объектни фойдаланишга қабул қилиш даволатномаси		Йук	
		Қурилиш йили	Бошланиши	Йук	

Ҳоналарнинг ички ўлчамлари

ҚАЙДНОМАСИ

Объектнинг номи: Мактабгача таълим муассаси

Объектнинг манзили: Жиззах шаҳар «Маданият» маҳалласи К.Имомов кучаси

Этап	Қават	Ҳоналар тартиб рақами	Ҳонанинг номи	Ҳонанинг баландлиги	Ўлчамлари (м)		Майдони (қв.м)
					Узунлиги	кенглиги	
	1	1	Ҳона	3,60	2,50	6,00	15,00
		2	Ҳона	3,60	4,25	2,55	10,84
		3	Ҳона	3,60	4,25	2,90	12,33
		4	Ҳона	3,60	5,60	5,90	33,04
		5	Ҳона	3,60	1,55	2,45	3,80
		6	Ҳона	3,60	3,85	2,45	9,43
		7	Ҳона	3,60	5,60	5,95	33,32
		8	Ҳона	3,60	2,55	4,30	10,97
		9	Ҳона	3,60	2,90	4,30	12,47
		10	Ҳона	3,60	4,90	5,45	26,71
		11	Ҳона	3,60	6,00	8,10	1,40
		12	Ҳона	3,60	1,20	2,10	1,40
		13	Ҳона	3,60	4,65	2,10	9,77
		14	Ҳона	3,60	6,00	8,00	48,00
		15	Ҳона	3,60	1,20	2,10	2,52
		16	Ҳона	3,60	4,65	2,10	9,77
		17	Ҳона	3,60	4,90	5,40	26,46
							267,20
	2	1	Ҳона	3,20	6,00	2,50	15,00
		2	Ҳона	3,20	1,40	7,65	10,71
		3	Ҳона	3,20	5,60	2,80	15,68
		4	Ҳона	3,20	5,60	5,00	28,00
		5	Ҳона	3,20	6,00	8,00	48,00
		6	Ҳона	3,20	4,65	2,10	9,77
		7	Ҳона	3,20	1,20	2,10	2,52
		8	Ҳона	3,20	4,90	5,40	26,46
		9	Ҳона	3,20	3,90	5,10	19,89
		10	Ҳона	3,20	3,90	2,20	8,58
		11	Ҳона	3,20	5,60	2,65	14,84
		12	Ҳона	3,20	6,00	8,10	48,60
		13	Ҳона	3,20	5,60	5,15	28,84
		14	Ҳона	3,20	4,90	5,45	26,71
		15	Ҳона	3,20	1,20	2,10	2,52
		16	Ҳона	3,20	4,65	2,10	9,77
							306,11

							573,31
Б	1	1	Хона	2,80	1,35	8,75	11,81
		2	Хона	2,80	5,65	3,40	19,21
		3	Хона	2,80	4,10	7,10	29,11
		4	Хона	2,80	4,10	1,55	6,36
							66,49
В	1	1	Хона	2,70	6,45	3,75	24,19
Г	1	1	Хона	2,70	8,15	3,70	30,16
З	1	1	Хона	2,40	2,40	2,30	5,52
И	1	1	Хона	2,50	3,45	4,40	15,18
		2	Хона	2,50	3,45	4,40	15,18
		3	Хона	2,50	3,45	2,00	6,90
							37,26
К	1	1	Хона	2,20	3,80	2,10	7,98
		2	Хона	2,20	2,50	2,10	5,25
		3	Хона	2,20	3,90	5,30	20,67
							33,90
			Жами				770,82

Бахарувчи

(имзо)

(исми шарифи)



ҚАЙДНОМАСИ


Объектнинг номи: Мактабгача таълим муассаси

Объектнинг манзили: Жиззах шаҳар «Маданият» маҳалласи К.Имомов кучаси

литер	Бино ва иншоотлар номи	Қаватлар сони	Умумий майдони (м2)	Асосий бинолар						Ёрдамчи бино ва иншоотлар			Қурилиш майдони (м2)
				План асосида қурилган			Ўзбошимчилик билан қурилган			Майдони (м2)	Баландлиги (м)	Хажми (м3)	
				Майдони (м2)	Баландлиги (м)	Хажми (м3)	Майдони (м2)	Баландлиги (м)	Хажми (м3)				
А	Болалар богчаси	2	726,55	397,35	7,5	2980,13							397,35
Б	Ошхона	1		80,29	3,15	252,91							80,29
В	Омборхона	1		31,82	3,05	97,04							31,82
Г	Қир ювиниш хонаси	1		38,94	3,05	118,77							38,94
Д	Беседка	1		34,34									34,34
Е	Беседка	1		17,41									17,41
Ж	Беседка	1		17,41									17,41
З	Хожатхона	1		8,70	2,75	23,93							8,70
И	Омборхона	1		48,60	2,85	138,51							48,60
К	Ер тула (омборхона)	1		51,71	2,55	131,86							51,71
	Жами					3743,14							726,55

Бажарувчи

 (имзо) (исми шарифи)

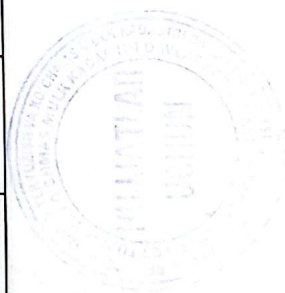

Жамланма

ЖАМЛАНМА БАХОЛАШ ДАЛОЛАТНОМАСИ

Объектнинг номи: Мактабгача таълим муассаси


Объектнинг манзили: Жиззах шаҳар «Маданият» маҳалласи К.Имомов кучаси

Т/Р	Режа бўйича литерлар	Биноларнинг номланиши	Ишга тушган вақтидаги киймати	1991 й. тикланиш киймати	2014 йил Май ойи учун тикланиш киймати		Бинонинг жисмоний аскириши		2014 й. Май ойи учун Бинонинг ҳақиқий тикланиш баҳоси
					Индекс коэффи	Киймати	%	киймати	
1	2	3	4	5	6	7	8	9	10
1	A	Болалар доғласи	162727.00	523.00	85 106 221	18,00%	15 319 120	69 787 101	
2	B	Ошхона	12375.00	523.00	6 472 125	15,00%	970 819	5 501 306	
3	B	Омборхона	12874.00	523.00	1 501 533	15,00%	225 230	1 276 303	
4	I	Қир ювиниш хонаси	15016.00	523.00	3 146 368	18,00%	566 346	2 580 022	
5	D	Беседка	11156.00	523.00	604 588	15,00%	90 688	513 900	
6	E	Беседка	15586.00	523.00	306 478	15,00%	45 972	260 506	
7	J	Беседка	586.00	523.00	306 478	15,00%	45 972	260 506	
8	3	Хожатхона	12320.00	523.00	1 213 360	18,00%	218 405	994 955	
9	M	Омборхона	4097.00	523.00	2 142 731	18,00%	385 692	1 757 039	
10	K	Ер тула (омборхона)	5866.00	523.00	3 067 918	20,00%	613 584	2 454 334	
Ж а м м и :									85 385 974


ЭСЛАТМА: Ушбу тикланиш баҳоси Ўзбекистон Республикаси Вазирлар Маҳкамасининг 1994 йил 9-декабрдаги 591-сонли фармойишига биноан солиқ ундирилмалари учун баҳоланган. Ушбу курсатилган нарх сотиш ва сотиб олиш учун мажбурий эмас

ЖАМИ: 85 385 974 (Саксон беш миллион уч юз саксон беш минг тўққиз юз етмиш тўрт) сўм


Бажарувчи:

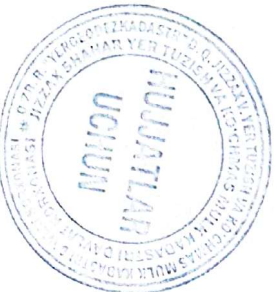

Handwritten signature

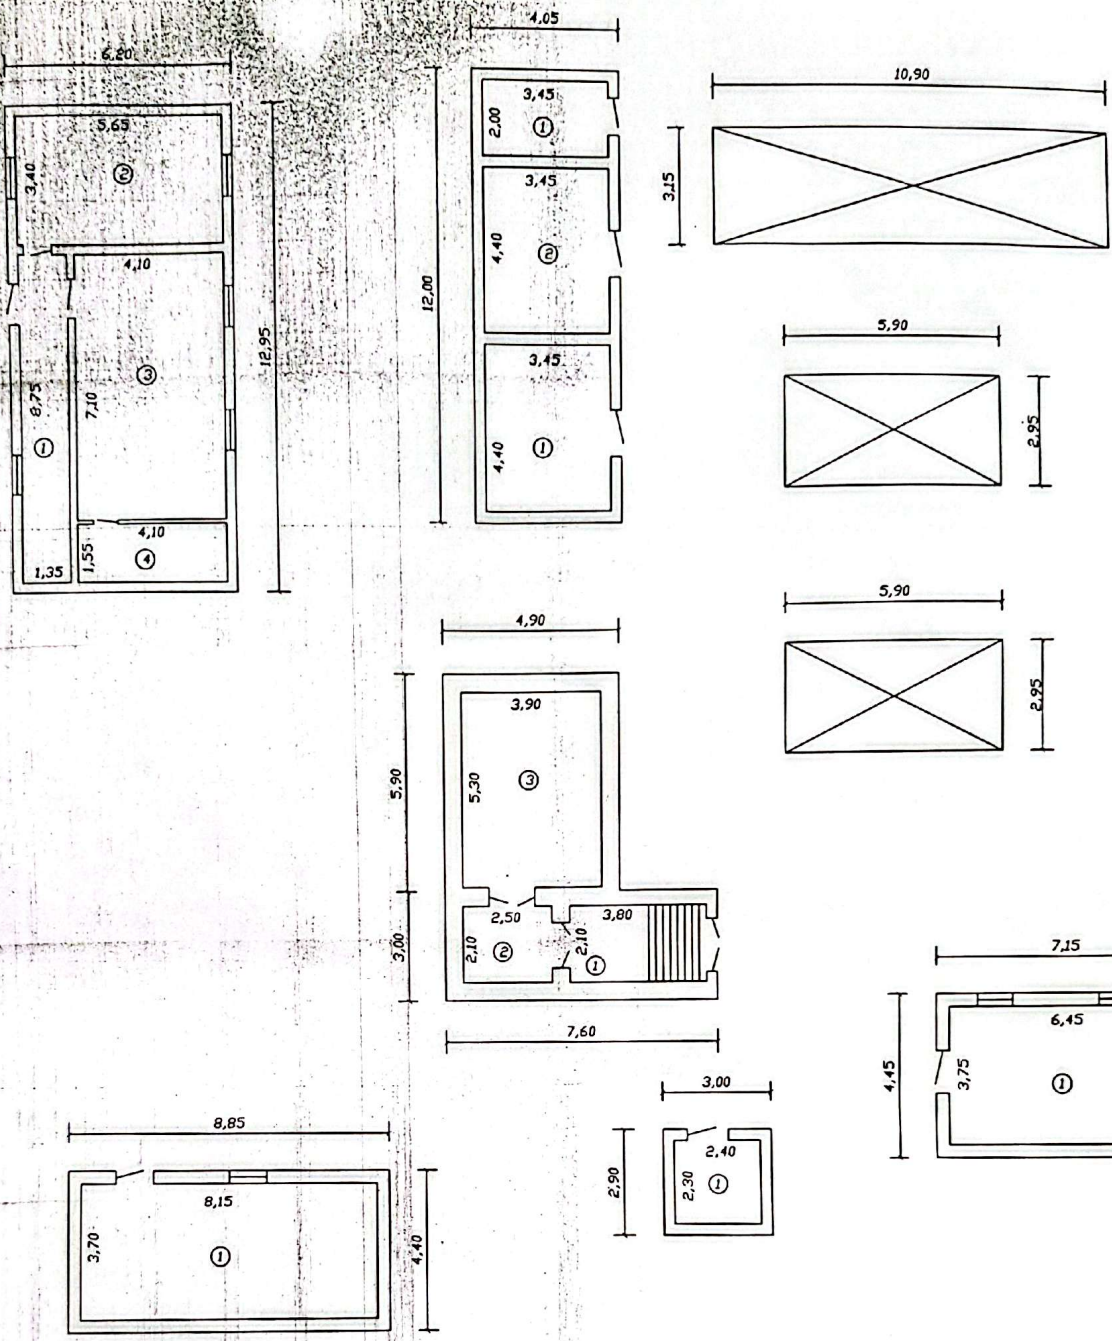

Лавозими	Фамилияси	Имзо	Сана	ЖИЗЗАХ-2014 ЙИЛ			
Буд.бош:				БУЙОРТМАЧИ: 13-«Баҳор» мактабгача таълим муассаси			
Мутахассис	Давлятчин Н	<i>Д</i>		ОБЪЕКТ: Омборхона, ошхона, кир юннинг хонаси, беседкалар	Литера	Варак	Вараклар
Чизди					Б.В,Г,Д, Е,Ж	1	1
				РЕЖА М 1:200	Жиззах вилоят Ер тузиш ва кучмас мулк кадастр хизмати Давлат Унитар корхонаси		

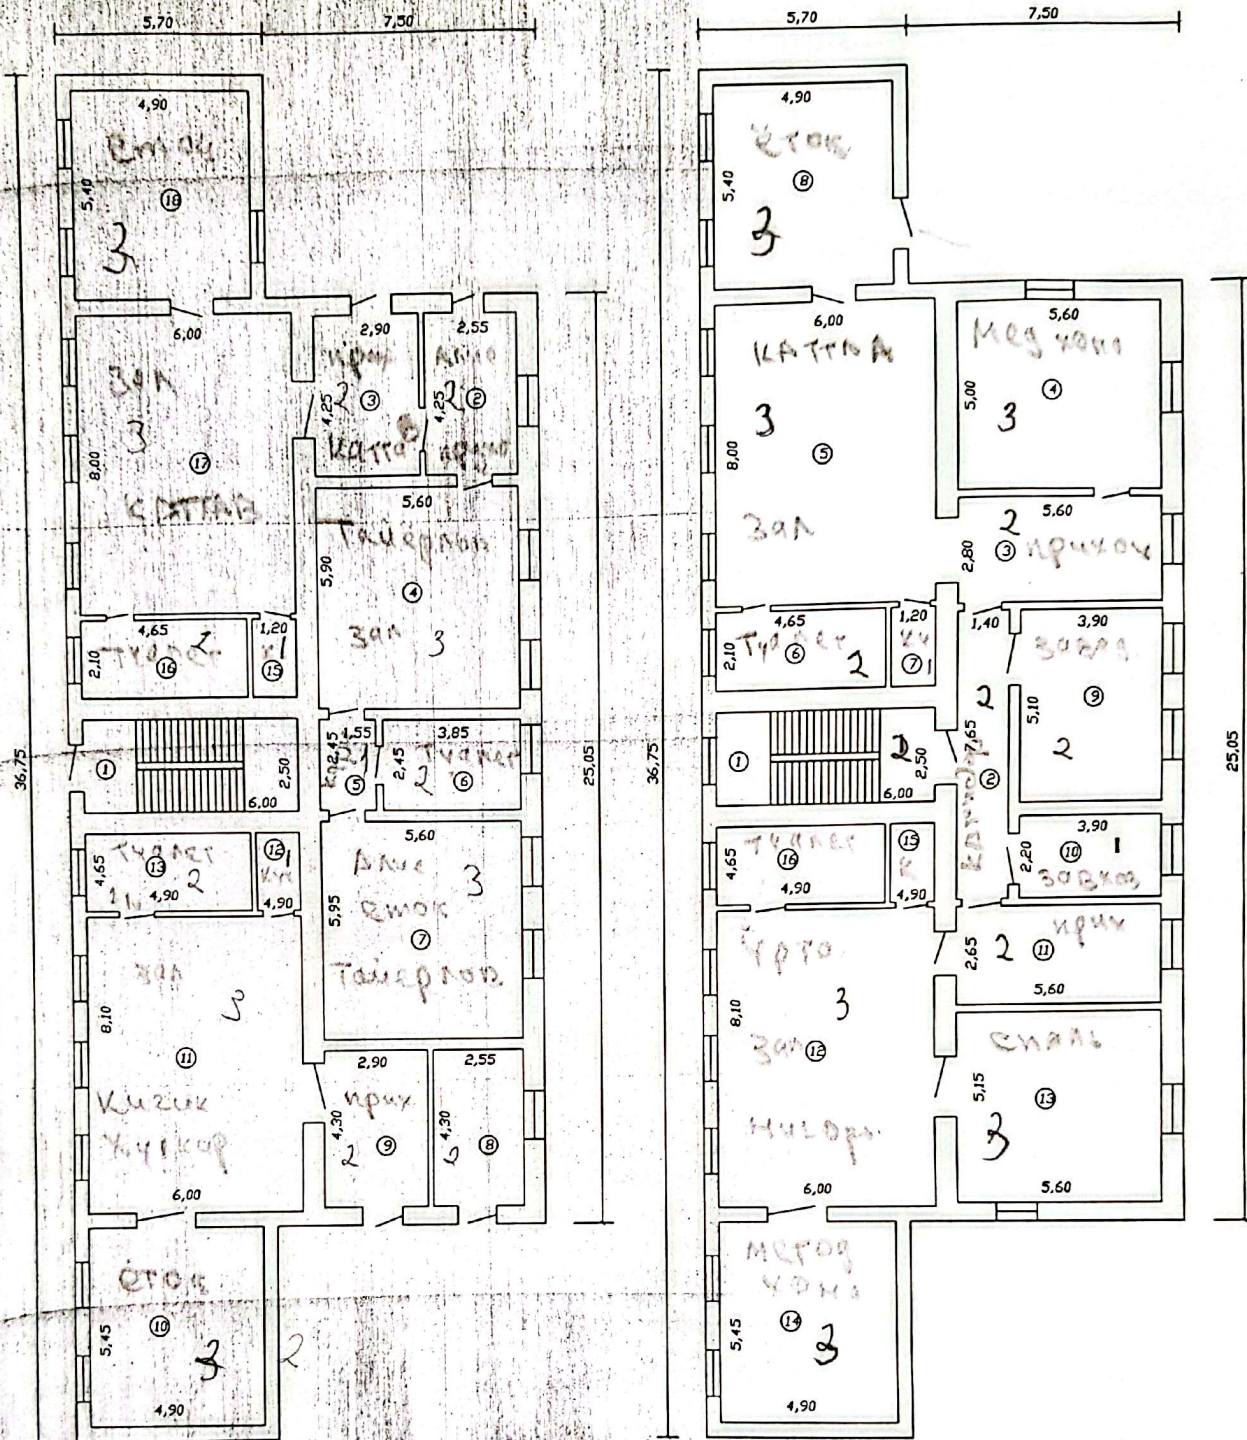

36.75
+ 13.2
+ 13.2
+ 13.2

Лавозими	Фамилияси	Имзо	Сана	ЖИЗЗАХ-2014 ЙИЛ						
Бул.брш:				БУЮРТМАЧИ: 13-«Баҳор»мактабгача таълим муассаси						
Мутахасис	Давлятидин Н.			ОБЪЕКТ: Боғча		Литера	Варак	Вараклар		
Чизди			А			1	1			
						РЕЖА М 1:200		Жиззах вилоят Ер тузиш ва кучмас мулк кадастр хизмати Давлат Унитар корхонаси		



Жиззах шаҳар, Н. Кушоков кучаси-13 уй. Тел:2-40-10

«28» 11 2006 йил

№ 1019

Жиззах шаҳри

Жиззах шаҳридаги «Юридик шахслар ва фуқароларнинг бино ҳамда иншоотлари билан банд булган ер участкалари» ни йуклама (инвентаризация) қилиш тугрисидаги далолатномаларни тасдиқлаш тугрисида

«Ўзбекистон Республикаси Президентининг 2006 йил 24 июлдаги ПФ-3780 сонли «Юридик шахслар ва фуқароларнинг бино ҳамда иншоотлари билан банд булган ер участкаларини хусусийлаштириш тугрисида»ги Фармони ижросини амалга ошириш ҳақида»ги Ўзбекистон Республикаси Вазирлар Маҳкамасининг 2006 йил 26 июлдаги 147-сонли, Вилоят ҳокимининг 2006 йил 7 августдаги 112-сонли, шаҳар ҳокимининг 2006 йил 10-августдаги 656-сонли қарорларига ҳамда шаҳар Ер ресурслари ва давлат кадастри бўлими томонидан тақдим этилган шаҳар ҳудудидаги юридик шахслар ва фуқароларнинг бино ҳамда иншоотлари билан банд булган ер участкаларини йуклама қилиш тугрисидаги далолатномаларига асосан

КАРОР КИЛАМАН:

1. Шаҳар ҳудудидаги юридик шахслар ва фуқароларнинг бино ҳамда иншоотлари билан банд булган ер участкаларини йуклама қилиш тугрисидаги далолатномалар иловага мувофиқ тасдиқлансин.

2. Шаҳар Ер ресурслари ва давлат кадастри бўлими (М.Назаркосимов) га ерларни йуклама (инвентаризация) қилиш натижалари бўйича ердан фойдаланиш ҳуқуқини берувчи ер кадастри ҳужжатларини белгиланган тартибда расмийлаштириш, ер ҳисоботини тузишда йуклама материалларидан фойдаланиш, шаҳардаги барча ер эгаларига ҳамда ердан фойдаланувчиларнинг ердан фойдаланишини мунтазам равишда назорат қилиб бориш ва ҳар бир ердан фойдаланувчига ер кадастр ҳужжатларини тайёрлаб бериш вазифаси юклатилсин.

3. Шаҳар Архитектура ва қурилиш бошқармаси (Э.Кулдошев), шаҳар Ер ресурслари ва давлат кадастри бўлими (М.Назаркосимов)га:

- лойҳалаш ишларини қилишилган ҳолда амалга ошириш;
- ер эгалари ва ердан фойдаланувчилар томонидан самарасиз фойдаланаётган ер участкаларини олиб қуйиш юзасидан шаҳар ҳокимлигига тақлифлар киритсин.

4. Шаҳар Солиқ инспекцияси бошлиғи (О.Маматкулов)га «Юридик шахслар ва фуқароларнинг бино ҳамда иншоотлари билан банд булган ер участкалари»ни йуклама (инвентаризация) қилиш далолатномалари бўйича ҳисоботлар топширилишини назорат қилиш вазифаси топширилсин.

5. Мазкур қарорнинг ижросини назорат қилиш шаҳар ҳокимининг биринчи уринбосари Г.Баракаев зиммасига юклатилсин.

6. Ушбу қарорнинг тасдиғи Вилоят ҳокимлигидан суралсин.

Шаҳар ҳокими

Х.Иномжонов.

А.И.Иномжонов *Х.Иномжонов*

ва давлат кадастри бошкармасининг жойлардаги булимлари томонидан вилоят худудидаги нокишлоқ хужалиги корхоналари, ташкилотлари ва муассасаларининг ер участкаларини хатлов(инвентаризация)дан утказиш ишларини урганиб, чикилиб, комиссия

КАРОР КИЛАДИ:

1. Вилоят ер ресурслари ва давлат кадастри бошкармасининг жойлардаги булимлари томонидан вилоят худудидаги нокишлоқ хужалиги корхоналари, ташкилотлари ва муассасаларининг ер участкаларини хатлов(инвентаризация)дан утказиш ишлари Ўзбекистон Республикаси «Ергеодезкадастр» давлат кумитаси томонидан тасдиқланган эгалик қилиш, фойдаланиш учун ва ижрага берилган ер участкаларини хатловдан утказиш тартиби тугрисидаги курсатмага мувофиқ амалга оширилган деб ҳисоблансин, қуйидаги

Арнасой тумани ҳокимининг 2006 йил 18 ноябрдаги 502-сонли,
Бахмал тумани ҳокимининг 2006 йил 28 ноябрдаги 594-сонли,
Дустлик тумани ҳокимининг 2006 йил 21 ноябрдаги 352-сонли,
Жиззах тумани ҳокимининг 2006 йил 24 ноябрдаги 658-сонли,
Зарбдор тумани ҳокимининг 2006 йил 17 ноябрдаги 547-сонли,
Зафаробод тумани ҳокимининг 2006 йил 25 ноябрдаги 248-сонли,
Зомин тумани ҳокимининг 2006 йил 16 ноябрдаги 519-сонли,
Мирзачул тумани ҳокимининг 2006 йил 17 ноябрдаги 316-сонли,
Пахтакор тумани ҳокимининг 2006 йил 28-ноябрдаги 369-сонли,
Фориш тумани ҳокимининг 2006 йил 21 ноябрдаги 551-сонли,
Галлаорол тумани ҳокимининг 2006 йил 27-ноябрдаги 795-сонли,
Янгиёбод тумани ҳокимининг 2006 йил 28 ноябрдаги 238-сонли,
Жиззах шаҳар ҳокимининг 2006 йил 28-ноябрдаги 1019-сонли

«Юридик шахслар ва фуқароларнинг бино ҳамда иншоотлари билан банд булган ер участкаларини йуклама (инвентаризация) қилиш далолатномаларини тасдиқлаш тугрисида»ги қарорлари инобатга олинсин.

2. Вилоят давлат Солиқ бошкармаси бошлиғи (Н. Умаров)га юридик шахслар ва фуқароларнинг бино ҳамда иншоотлари билан банд булган ер участкаларини йуклама (инвентаризация) қилиш далолатномалари буйича ҳисоботлар топширилишини назорат қилиш вазифаси топширилсин.

3. Вилоят ер ресурслари ва давлат кадастри бошкармаси бошлиғи (К. Хожиев) ва вилоят архитектура ва қурилиш бош бошкармаси бошлиғи (Я. Буронов) га Жиззах шаҳар ва туман ҳокимлари билин биргаликда ер эгалари ва ердан фойдаланувчилар томонидан самарасиз фойдаланаётган ер участкаларини олиб қуйиш ҳамда ушбу ер участкаларидан ишлаб чиқариш фаолиятини амалга ошириш хоҳишини билдирган шахсларга бериш юзасидан қарорлар қурсинлар.

Комиссия котиби:

Н. Жураев

К. Хожиев

С. Исмаилов

М. Қасназаров

А. Бердиқулов

М. Қасназаров

М. Сидиков

Жиззах шаҳар ҳокимининг
2006 йил 28 ноябр
"1019" сонли қарорига илова

№	Объект номи	Ер участкасидан фойдаланаётган юридик ёки жисмоний шахс номи	Ер майдони (м2)	Шу ҳудуддан минтакалар бўйича қайтарилган			
				I	II	III	IV
А.Навоний маҳалласи							
1	Бино ва иншоотлар ,ер майдони.	"SUN LIGHT" фирмаси	2411,50		2411,50		
2	Бино ва иншоотлар,ер майдони.	Мамарасулов Илхом	6213,00		6213,00		
3	Бино ва иншоотлар,ер майдони.	"Золотая антилопа" Х/ф	4950,00		4950,00		
4	Бино ва ер майдони	Коммунал хизмат уй-жой мулкдорлари ширкатлари уюшмаси	4186,00		4186,00		
5	Нон заводи.	Либертин-ЛТД МЧЖ	8794,00		8794,00		
6	Бино ва ер майдони	Жиззах шаҳар Ер тузиш ва кучмас мулк кадастр хизмати	396,00		396,00		
7	Бино ва ер майдони	Жиззах таъмир лойиҳа	388,00		388,00		
8	Чойхона ва дукон	Султонов Асрор	1010,00		1010,00		
9	Савдо дукони	Мансур-Гофур Х/ф	26,00		26,00		
10	Савдо дукони	Маматкулова Мухайё	75,60		75,60		
11	Савдо дукони	Пайзикулов Бахтиёр	37,48		37,48		
12	Дорихона	Сайфиев Жамшид	456,88		456,88		
13	Бино ва ер майдони	"Азизбек" чойхонаси	1010,00		1010,00		
14	Дукон	Мирзаюсупов Хасан	49,05		49,05		
15	Дукон	Пиримкулов Мухитдин	45,46		45,46		
16	Дукон	Маматкулов Собир	37,00		37,00		
17	Дукон	Пайзикулов Бахтиёр	38,12		38,12		
18	Дукон	Очилов Илхом	38,42		38,42		
19	Дукон	Соатов Мусурмонкул	430,12		430,12		
20	Сомсахона	Зоиров Хамракул	117,00		117,00		
21	Дукон (қурилиш тугалланмаган)	Низомов Сайфулла	69,86		69,86		
22	Савдо дукони.	Маматкулов Рустам	494,00		494,00		
23	Чойхона.	Маматкулов Пиримкул	2136,00		2136,00		
24	Чойхона.	Маматкулов Олим	2157,00		2157,00		
25	Савдо дукони.	Ускан	27,75		27,75		

88	Ошона.	Рахимов Азим	553,00	553,00
89	Нуронийлар чойхонаси	Рахимжонов Шухрат	1487,00	1487,00
90	Мархабо овкатланиш шахобчаси	Мархабо овкатланиш шахобчаси	3960,00	3960,00
91	Газ сув дукони		33,00	33,00
92	Дукон (янги курилиш)		42,00	42,00
93	Савдо дукони	Мансуров Одил	50,00	50,00
94	Гушт дукони	Ақбаров Мухаммад	15,00	15,00
95	№13 "Баҳор" болалар богчаси	Шаҳар халқ таълими бўлими	4284,00	4284,00
96	Муסיка мактаби	Шаҳар халқ таълими бўлими	1680,00	1680,00
97	"Лайло" болалар богчаси	Шаҳар халқ таълими бўлими	10200,00	10200,00
98	Бино ва ер майдони	Жиззах матбуот маркази Жиззах вилоят	147,00	147,00
99	Бино ва ер майдони	Жиззах йул лойиха маркази	1371	1371
100	Махалла гузари	Маданият махалла Ф.И	1617	1617
101	Маиший хизмат	Наимов Ақрам	120,6	120,6
102	Бино ва ер майдони	Микрокредит Акциядорлик тижорат банк	2276,85	2276,85
103	Вилоят сил касалликларига карши шифо	Вилоят согликни саклаш бошкармаси	40600,00	40600,00
104	"Карима" хусусий шифохонаси		7968,00	7968,00
105	Сауна ва кис.балл.алм.уста-си	Мирғалиев Абдулла	6144,00	6144,00
106	Туз ташкилоти		4359,00	4359,00
107	Сартарошхона.	Мавлонова Гулсора	20,00	20,00
108	Сартарошхона.	Хидиров Илхом	12,00	12,00
109	Пойафзал тузатиш устахонаси.	Бойматов Шухрат	24,00	24,00
110	Пойафзал тузатиш устахонаси.	Муминов Аскар	18,00	18,00
111	Гузаллик салони.	Аброров Сарвар	20,00	20,00
112	Жиззах шахар марказий шифохонаси	Шаҳар Согликни саклаш бўлими	8000,00	8000,00
113	Бино ва ер майдони	Кизил ярим ой жамияти	634,00	634,00
114	Сартарошхона.	Хамроев Зоир	30,00	30,00
115	"Бобур-НК" и/ч корхонаси.	Шодиев наби	10100,00	10100,00
116	Шаҳар 1- сонли болалар табобатхонаси	Вилоят согликни саклаш бошкармаси	1,00	1,00
117	Бино ва ер майдони	Халима хусусий корхонаси	840,00	840,00
118	Жиззах шахар Тери таносил шифохонаси	Вилоят согликни саклаш бошкармаси	403,00	403,00
119	Ишлаб чиқариш корхонаси	Нематов Бахтиёр	154,11	154,11
120	Авто тех хизмат	Эгамбердиев Фарход	128,00	128,00
121	Дорихона	Шавкатов Шерзод	174,00	174,00
122	Вилоят болалар шифохонаси	Шаҳар Согликни Саклаш Бошкармаси	8068,00	8068,00
123	Авто мойка		220,00	220,00
124	ТП -1-Б8		10068,00	10068,00
125	Бинолар мажмуаси	Хамрокулов Илхом	5344,00	5344,00
126	Бухгалтер аудиторлик фирмаси	Хожибоев Шокир	59,00	59,00