



ЧАСТНОЕ ПРОЕКТНОЕ ПРЕДПРИЯТИЕ
"САНОАТ-СУВ-БИНО-ЛОЙИХА"

"Арғин" МФЙ ҳудудида мастер режа асосида қурилаётган
тадбиркорлик ва хизмат кўрсатиш объектлари учун оқава сув тозалаш
иншоотини қуриш

АЛЬБОМ

Генеральный план и МАФы. (ГП)

ГИП Содиқов А				Х/К "Саноат-сув-бино-лойиха"



"Арғин" МФЙ ҳудудида мастер режа асосида қурилаётган тадбиркорлик ва
хизмат кўрсатиш объектлари учун оқава сув тозалаш иншоотини қуриш

Asosiy to'planning ishchi chizmalari ro'yxati		
Varoq	Nomlanishi	Eslatma
1	Tushuntirish xati.	
2	Vertikal rejalashtirish. (M1:500)	
3	Joylashtirish rejasi. (M1:500)	
4	Obodonlashtirish rejasi. (M1:500)	

Havola qilingan va ilova qilingan hujjatlar ro'yxati.		
Belgilash	Nomlanishi	Eslatma
SHNK 2.07.01-23	Aholi punktlarining hududlarini rivojlantirish va qurishni shaharsozlik jihatidan rejalashtirish	
SHNK 2.01.01-22	Loyihalash uchun iqlimiy va fizikaviy-geologik ma'lumotlar	
SHNK 2.07.02-24	Qurilish ob'ektlarini nogironligi bo'lgan shaxslar hamda keksalar ehtiyojini inobatga olgan holda loyihalashtirish	
SHNK 2.01.02-04	Binolar va inshootlarning yong'in xavfsizlik	
GOST 21.508-20	Qurilish uchun loyiha hujjatlari tizimi. Korxonalar, tuzilmalar va uy-joy va fuqarolik ob'ektlarining bosh rejalari uchun ishchi hujjatlarni tayyorlash qoidalari	



Tushuntirish xati.

“Арғун” МФЙ ҳудудida мастер режа асосida қуриладиган маддиркорлик ва хизмат кўрсатиш объектлари учун оқаба сув мозалаш иншоотини қуриш.

Hududida joylashgan binosi bosh rejasi (GP) bulimi M1:500 masshtabdagi topografik xaritada, buyurtmachi tomonidan belgilangan topshiriq asosida, barcha sanitar qoidalarga rioya kilgan holda bajarilgan.

Bosh reja ishchi loyihasiда quyidagi bino va inshotlar va ish turlari aks etgan:

Hududdagi yangi binolar tarkibi:

–Qorovulxona

–Avariyniy handaq V=100m3

–Kamera

–Lokal oqova suv tozalash inshooti V=300m3 (IIOC)

–Operator xonasi

–Hojatxona

–Dizel uchun bino

–TP

Obodonlashtirish loyihasi quyidagilarni o'z ichiga oladi:

–Betonlik qoplama kl B15 diametri 4mm bo'lgan kompozit armatura bilan 150x150 h=10sm.

Shag'al-qum aralashmasi GOST 23735-79 va GOST 8736-77 -15sm

–Beton (bardyur) to'siqlar o'rnatish

–Ishchi chizmalar amaldagi normalar, qoidalar va standartlarga muvofiq ishlab chiqildi.


Loyiha O'zbekiston Respublikasi hududida amalda bo'lgan texnologik, sanitariya-gigiyena, yong'in xavfsizligi va boshqa me'yorlar talablariga javob beradi hamda ishchi chizmalarda ko'rsatilgan chora-tadbirlarni hisobga olgan holda ob'ektning hayoti va salomatligi uchun xavfsiz ishlashini ta'minlaydi.

Loyiha bosh muhandisi:

 Содикова А

					BR	2026z.
					“Арғун” МФЙ ҳудудida мастер режа асосida қуриладиган маддиркорлик ва хизмат кўрсатиш объектлари учун оқаба сув мозалаш иншоотини қуриш	
					Bosh reja. M1:500.	Bosqich VR
						Varaq 1
						Varaqlar 4
LBM	Содиқов А				Tushuntirish xati.	
Bajardi	Sodiqova O					
					X/K “Саноат-сув-дино-лоўуха”	

Инв. N подл. Подпись и дата. Взам. инв. N

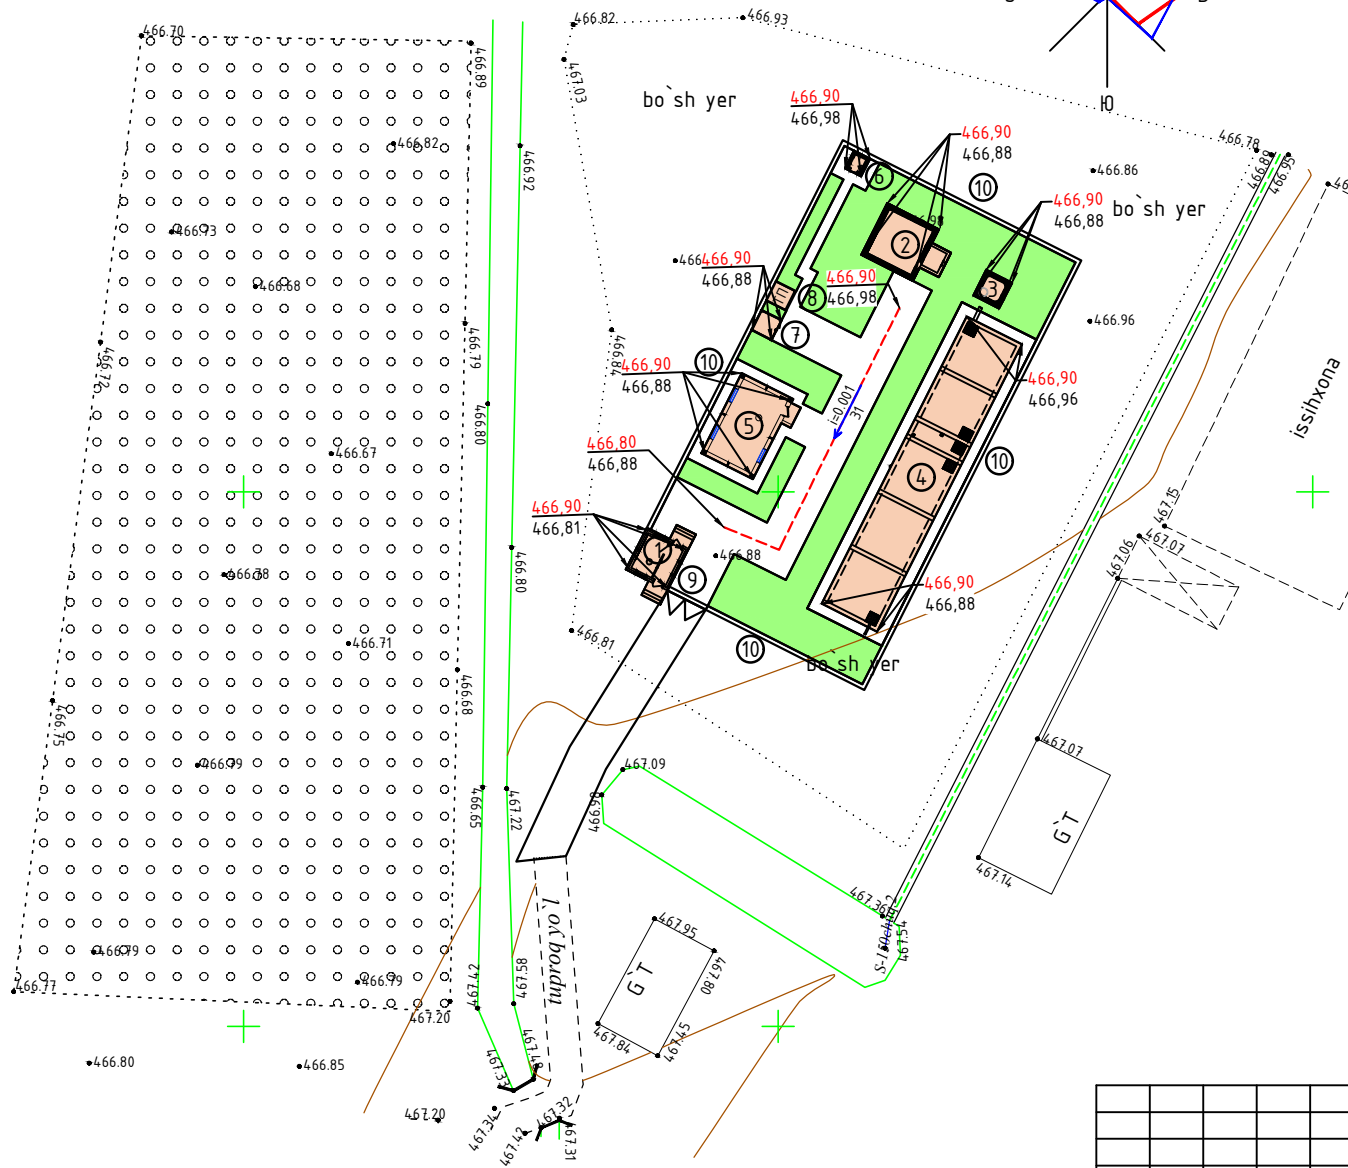

Shartli belgilar:

- Loyihalanilayotgan bino
- Mavjud binolar
- Ko'kalamzor xudud
- Loyihaviy yo'l va yo'laklar
- 0,00 Zamin loyihalash o'tmetkasi
- 0,00 Mavjud zamin o'tmetkasi

Bino va inshootlar qaydnomasi

№	Ob'ektlar nomlanishi		Qavatlar soni	O'lchov birligi Maydoni m ²									Loyihalar ning tip raqami, loyiha tashkilotining nomi		
				Jami	Qurilish						Umumiy			1 dona bino	Jami
					1 dona bino		Jami	1 dona bino		Jami	1 dona bino		Jami		
1	Qorovulxona	-	1	Loyihaviy											
2	Avaryiniy handaq V=100m ³	-	1	Loyihaviy											
3	Kamera	-	1	Loyihaviy											
4	Yokal oqova suv tozalash inshooti V=300m ³ (NOC)	-	1	Loyihaviy											
5	Operator xonasi	-	1	Loyihaviy											
6	Hojatxona	-	1	Loyihaviy											
7	Dizel uchun bino	-	1	Loyihaviy											
8	TP	-	1	Loyihaviy											

Kichik me'moriy shakllar va ko'chma mahsulotlar ro'yxati

№	Ko'rinishi	Nomlanishi	Soni	Eslatma
9		Darvoza	1	Loyihaviy
10		Devor	136m	Loyihaviy

Xudud balansi

№	Nomlanishi	Miqdori	
		m ²	%
1	Qurilish maydoni	377	33.60
2	Yo'l va yo'laklar	320	28.40
3	Yashil maydon	428	38.0
4	Jami	1125	100


					BR	2026z.			
					"Арғин" МФЙ ҳудудда мастер режа асосида қурилатган тадбиркорлик ва хизмат кўрсатиш об'ектлари учун оқава сув тозалаш иншоотини қуриш				
					Bosh reja. M1:500.	Bosqich	Varaq	Varaqlar	
						VR	2	4	
					Vertikal rejalashtirish. (M1:500)	X/K			
						"Саноат-сув-дино-лоўуха"			
					</				

Инв. N подл. Подпись и дата /Взнос-инв. N

- Loyihalanilayotgan bino
- Mavjud binolar
- Ko'kalamzor xudud

- Loyihaviy yo'l va yo'laklar
- 0,00 Zamin loyihalash o'tmetkasi
- 0,00 Mavjud zamin o'tmetkasi

Shartli belgilar:

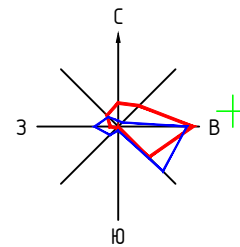

Bino va inshootlar qaydnomasi

№	Ob'ektlar nomlanishi		Qavatlar soni	O'lchov birligi		Maydoni m ²	Loyihalar tip raqami, loyiha tashkil otining nomi						
				Jami	Qurilish			Umumiy			1 dona bino	Jami	
					1 dona bino		Jami	1 dona bino	Jami	1 dona bino			Jami
1	Qorovulxona	-	1	Loyihaviy									
2	Avariyniy handaq V=100m3	-	1	Loyihaviy									
3	Kamera	-	1	Loyihaviy									
4	Lokal oqova suv tozalash inshooti V=300m3 (NOC)	-	1	Loyihaviy									
5	Operator xonasi	-	1	Loyihaviy									
6	Hojatxona	-	1	Loyihaviy									
7	Dizel uchun bino	-	1	Loyihaviy									
8	TP	-	1	Loyihaviy									

Kichik me'moriy shakllar va ko'chma mahsulotlar ro'yxati

№	Ko'rinishi	Nomlanishi	Soni	Eslatma
9		Darvoza	1	Loyihaviy
10		Devor	136m	Loyihaviy

BR

2026z.


"Арфин" МФИ ҳудудда мастер режа асосида қурилатган тадбиркорлик ва хизмат кўрсатиш об'ектлари учун оқава сув тозалаш иншоотини қуриш

Bosh reja. M1:500.

Bosqich	Varaq	Varaqlar
VR	3	4

Joylashtirish rejasi. (M1:500)

X/K
'Саноат-сув-дино-лоууха'

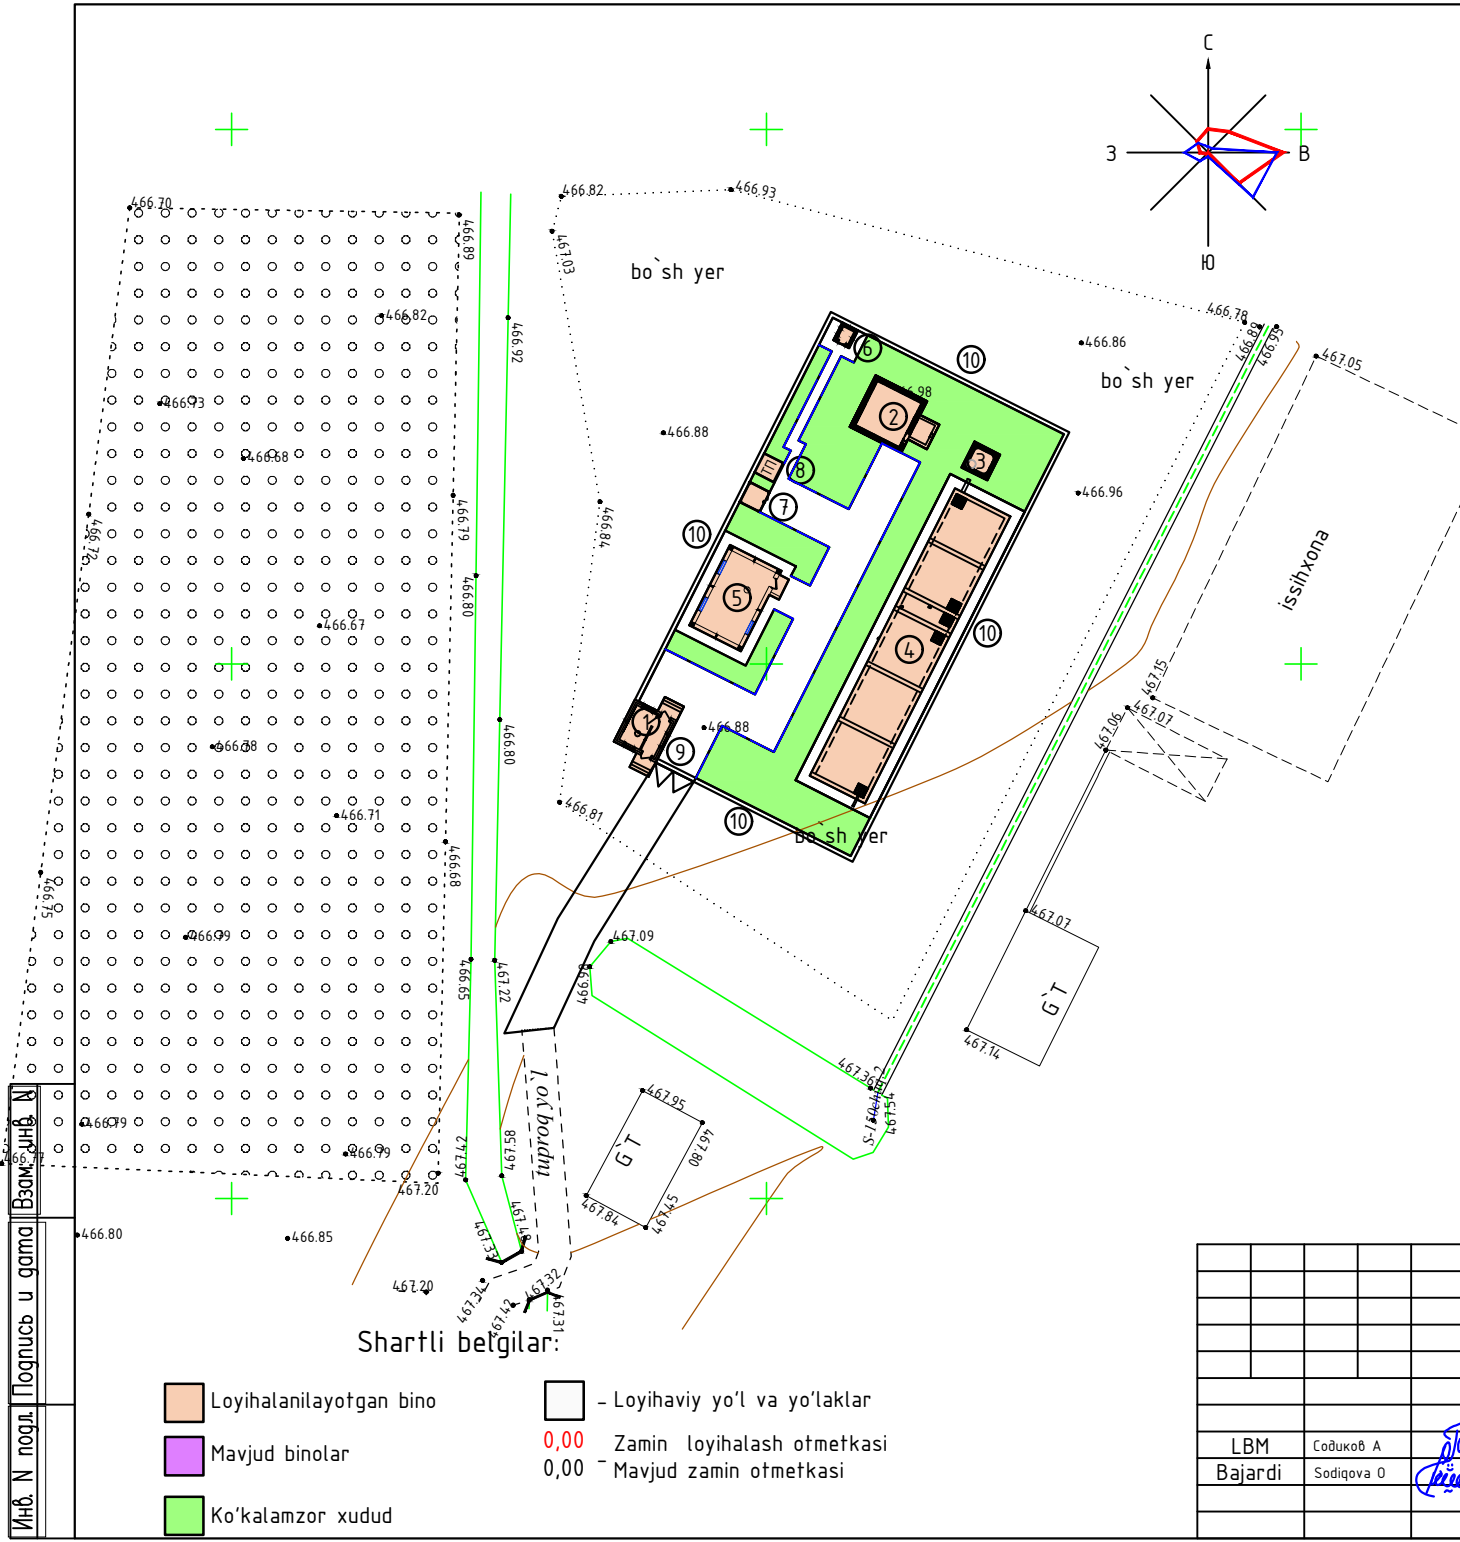


Bino va inshootlar qaydnomasi												
№	Ob'ektlar nomlanishi	Qavatlar soni	O'lchov birligi Maydoni m ²								Loyihla rning tip raqami, loyiha tashkil otining nomi	
			Jami	Qurilish				Umumiy			1 dona bino	Jami
				1 dona bino	Jami	1 dona bino	Jami	1 dona bino	Jami			
1	Qorovulxona	-	1	Loyihaviy								
2	Avariyniy handaq V=100m ³	-	1	Loyihaviy								
3	Kamera	-	1	Loyihaviy								
4	Lokal oqova suv tozalash inshooti V=300m ³ (ЛОС)	-	1	Loyihaviy								
5	Operator xonasi	-	1	Loyihaviy								
6	Hojatxona	-	1	Loyihaviy								
7	Dizel uchun bino	-	1	Loyihaviy								
8	TP	-	1	Loyihaviy								
Kichik me'moriy shakllar va ko'chma mahsulotlar ro'yxati												
№	Ko'rinishi	Nomlanishi		Soni		Eslatma						
9		Darvoza		1		Loyihaviy						
10		Devor		136M		Loyihaviy						
Ko'kalamzorlashtirish												
№	Ko'rinishi	Nomlanishi		Yoshi (yil)	Eslatma		Birlik		Soni			
1	Maysazorni tartibga solish											
2		Unumsiz tuproqni kesish h=20sm Hosildor tuproqni yetkazib berish h=20sm					m ² / m ²		428 / 428			
3		Maysa o'tlarini ekish orqali maysazorlarni yaratish			10000m ² uchun~500kg		kg / m ²		21.4 / 428			
4	Yo'l va yo'laklar											
5		Beton to'siq tosh BR300.30.18 beton B30 (M400) GOST 6665-91*					m		120			
6		Betonlik qoplama kl B15 diametri 4mm bo'lgan kompozit armatura bilan 150x150 h=10sm. Shag'al-qum aralashmasi GOST 23735-79 va GOST 8736-77 -15sm					m ²		430			

Инж. Н. подл. Подпись и дата. Взам. инв. №


Shartli belgilar:

- Loyihalanilayotgan bino
- Mavjud binolar
- Ko'kalamzor xudud
- Loyihaviy yo'l va yo'laklar
- 0,00 Zamin loyihalash o'tmetkasi
- 0,00 Mavjud zamin o'tmetkasi

					BR	2026z.					
					"Арғин" МФЙ ҳудудда мастер режа асосида қурилатган мадбиркорлик ва хизмат кўрсатиш объектлари учун оқава сув тозалаш иншоотини қуриш						
					Bosh reja. M1:500.	Bosqich	Varaq	Varaqlar			
						VR	4	4			
LBM	Содиқов А		Obodonlashtirish rejasi. (M1:500)			X/K					
Bajardi	Sodiqova O					"Саноат-сув-дино-лоуиха"					

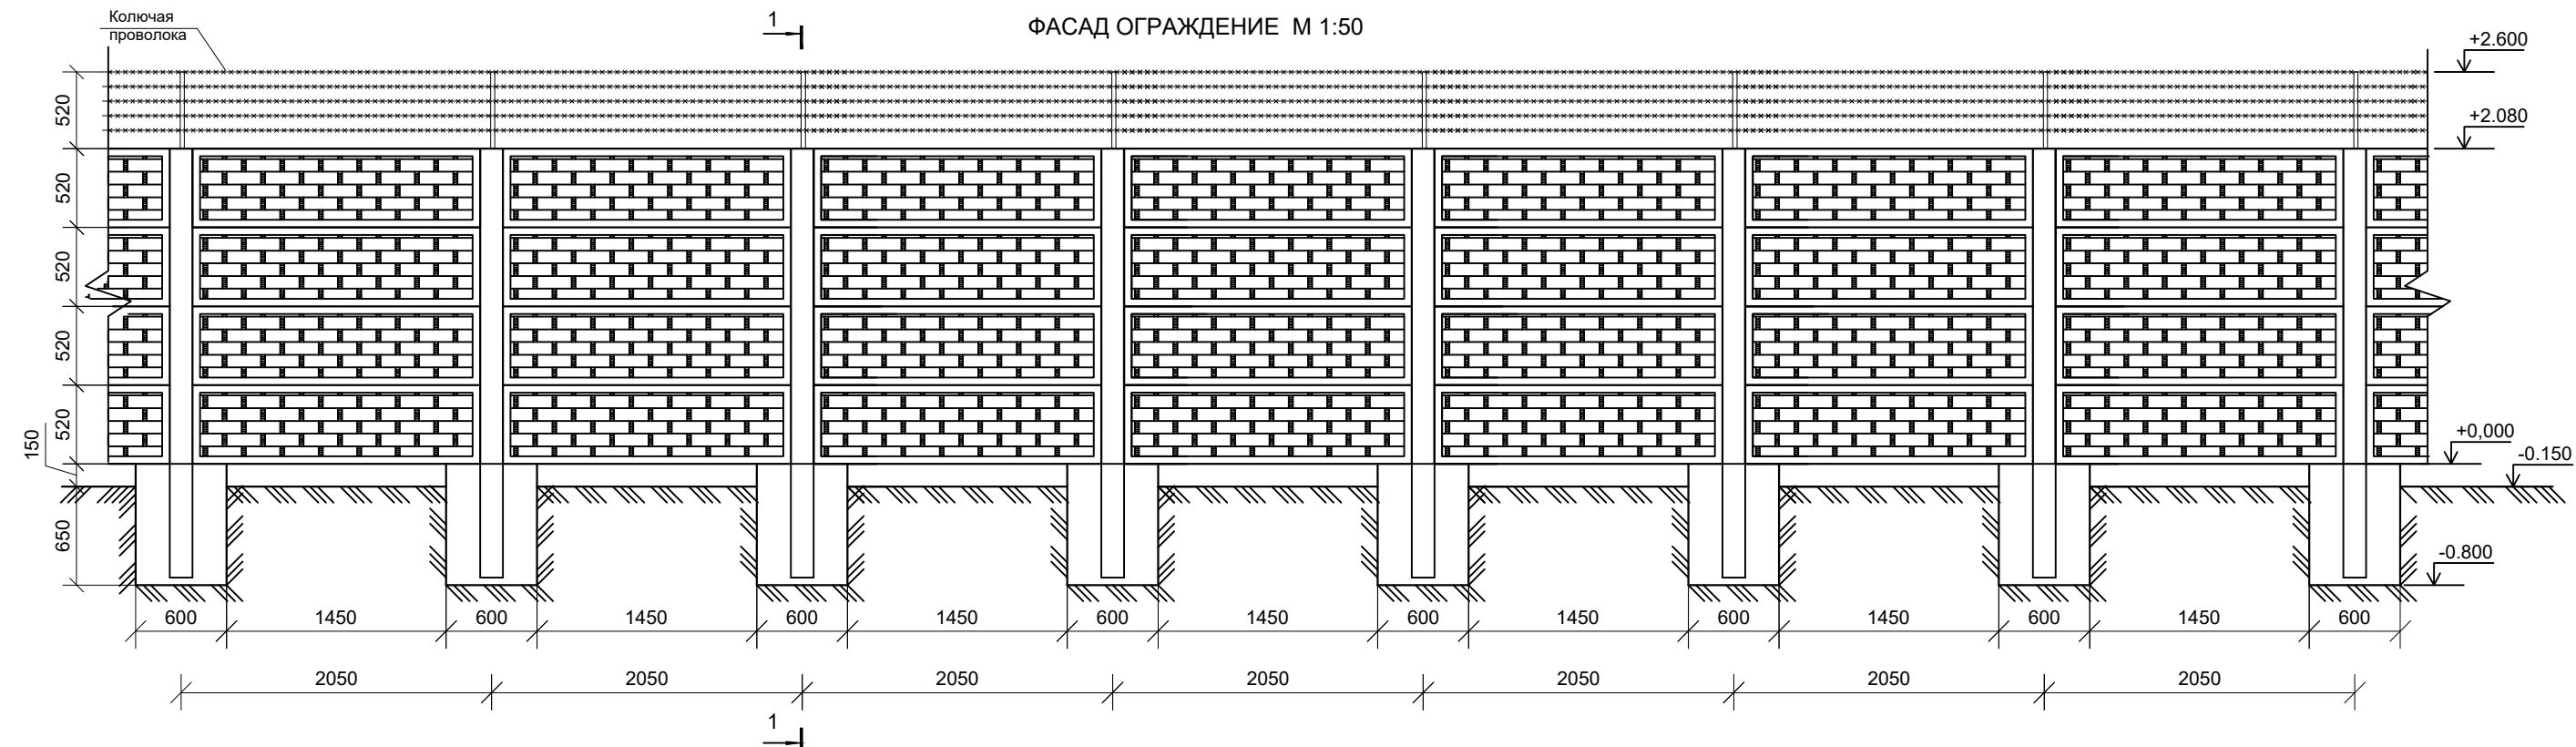


РАЗРЕЗ 1 - 1

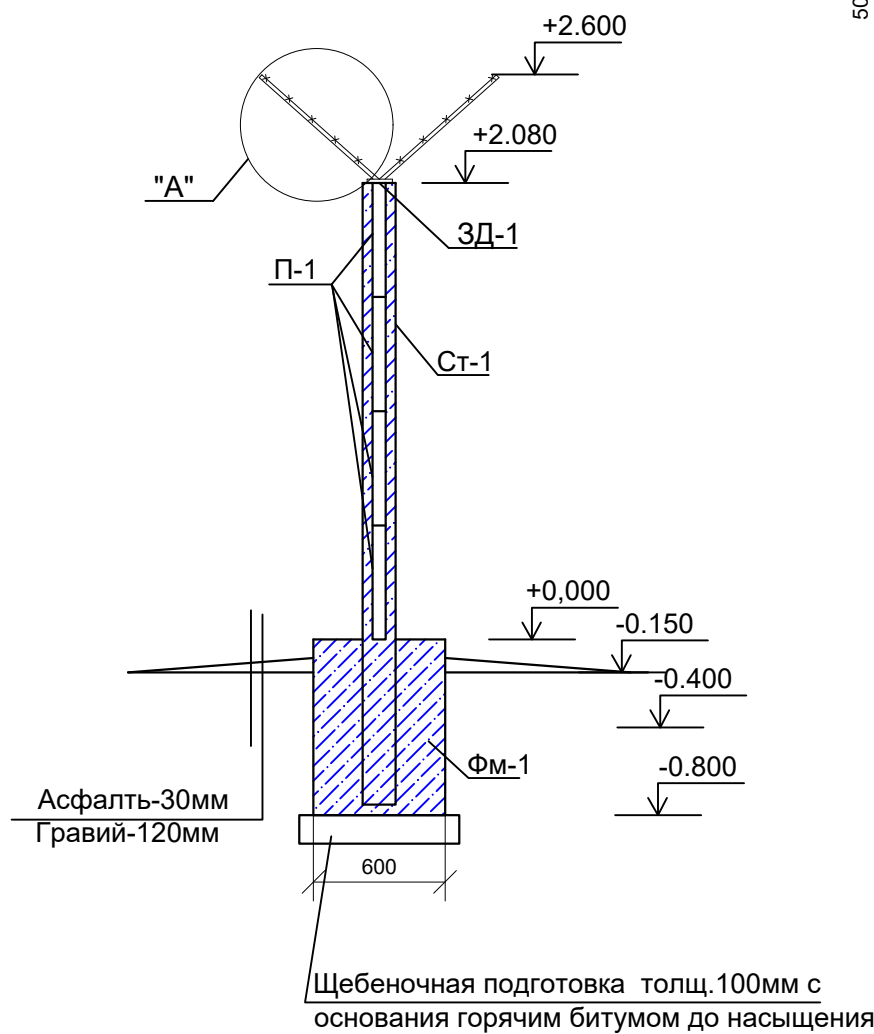

ПЛАН СТЕН М 1:50




ПЛАН ФУНДАМЕНТОВ М 1:50

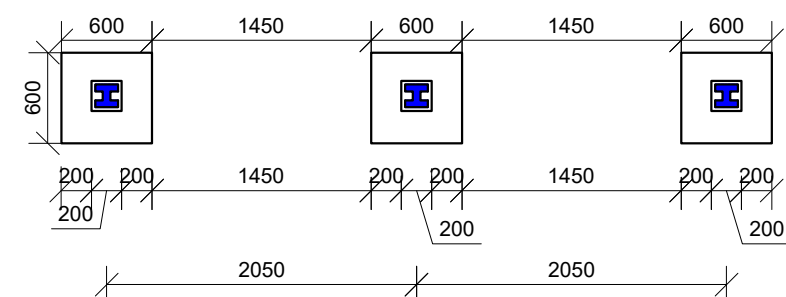

Примечания:

1. Смотреть совместно генпланом;
2. Через каждые 30 метра предусмотреть деформационный шов между стойкам шириной 30 мм.
3. При устройстве ограждения периметра из сборных конструкций, предусмотреть закладной деталь для крепления кранштейнов для колючей ограждения из колючей проволоки

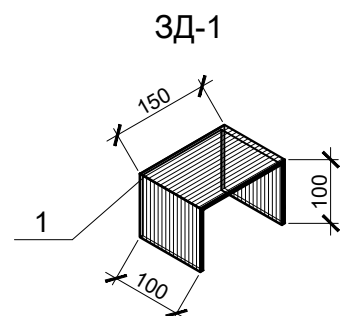


				2026 г	АС		
				"Арғин" МФЙ ҳудудида мастер режа асосида қурилаётган тадбиркорлик ва хизмат кўрсатиш объектлари учун оқава сув тозалаш иншоотини қуриш			
ГИП	Содиқов А			Ограждения (евро забор)	Стадия	Лист	Листов
					РП	1	2
Испол.	Дехконов Р			Схема ограждения	Х/К "Саноат-сув-дино-лойиха"		


Спецификация элементов

Марка поз.	Обозначение	Наименование	Кол. во	Масса ед. кг.	Примечание
		Элементы ограждения L=136.0 п.м.			
ФМ-1	См. даны. лист	Фундамент. Бетон кл. В12.5	73	0.288м3	19.87 м3
Ст-1	См. даны. лист	Стойки			
		Сборные стойки 150x150x2750			73.0 шт
П-1	См. даны. лист	Панель			
		Сборные евро забор 2000x520x50		272.0 м2	272.0 шт
		Водоэмульсионная окраска стена			544.0 м2
		Закладной деталь 3Д-1	73	1.28	93.44 кг
1	ГОСТ 103-76*	-4x100, L=350	1	1.10	1.10
2	ГОСТ 5781-82*	Ø 10AII L=150	2	0.09	0.18
		Колючая проволока	73		175.2 кг
3	ГОСТ 8509-86	L40x40x3 L=1.30 мм		2.4 кг	
4	ГОСТ 285-69	Проволока КЦП 3, 0-0-1ц L=136.0 мм.	10	0.092	125.1 кг



Сборные евро забор

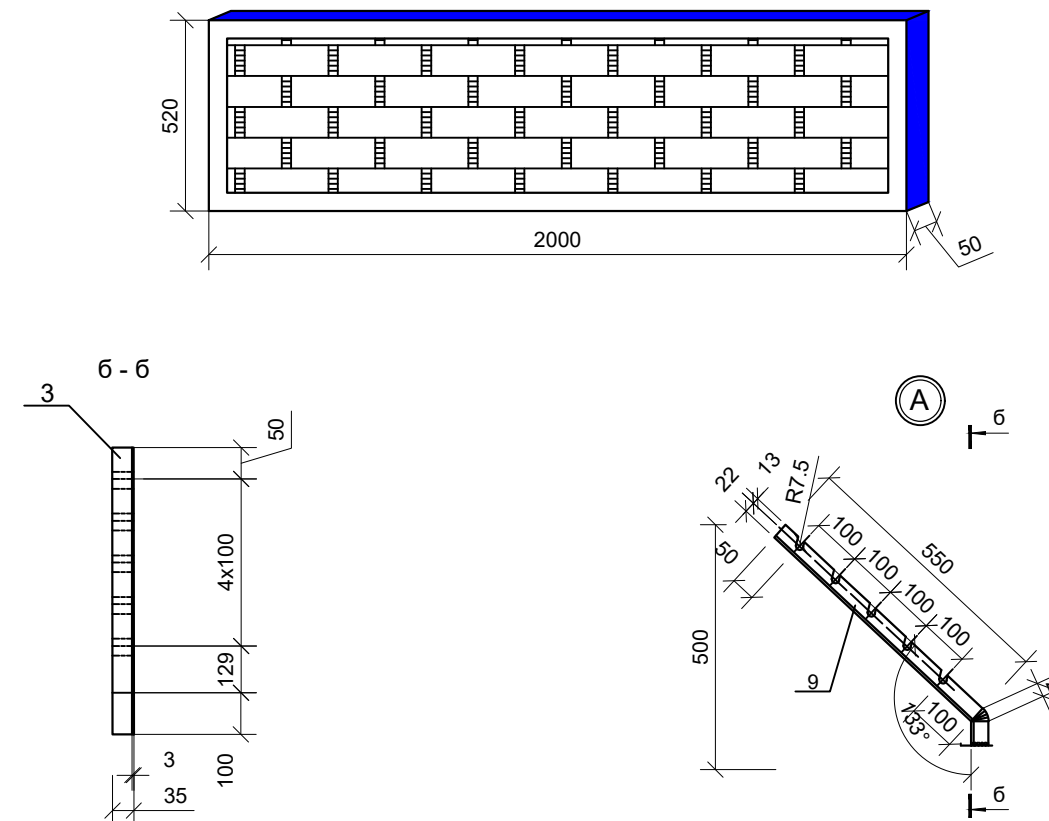

Сборные стойки

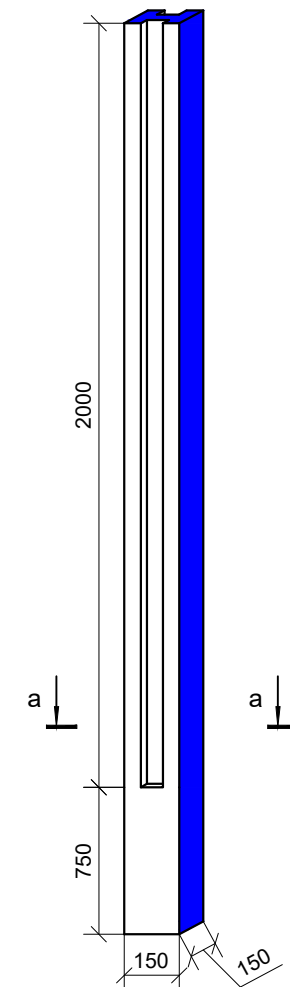




Узел колючей

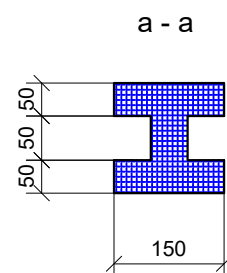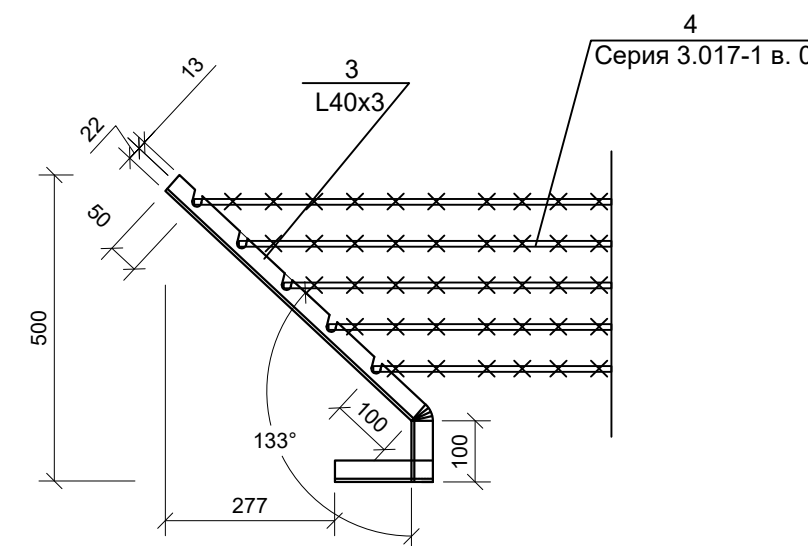


				2026 г	АС		
				"Аргин" МФЙ хуудида мастер режа асосида курилаётган тадбиркорлик ва хизмат кўрсатиш объектлари учун оқава сув тозалаш иншоотини куриш			
ГИП	Соҳинов А			Ограждения (евро забор)	Стадия	Лист	Листов
					РП	2	2
Испол.	Дехонов Р			Узел и спецификация	Х/К "Саноат-сув-дино-пойиха"		

ВОРОТА В1



ДЕКОРАТИВНЫЙ ЭЛЕМЕНТ Д1

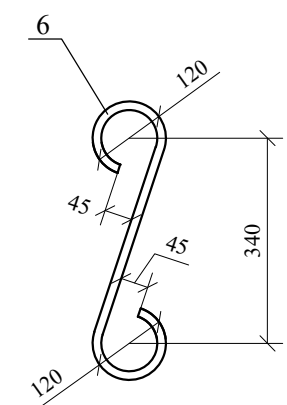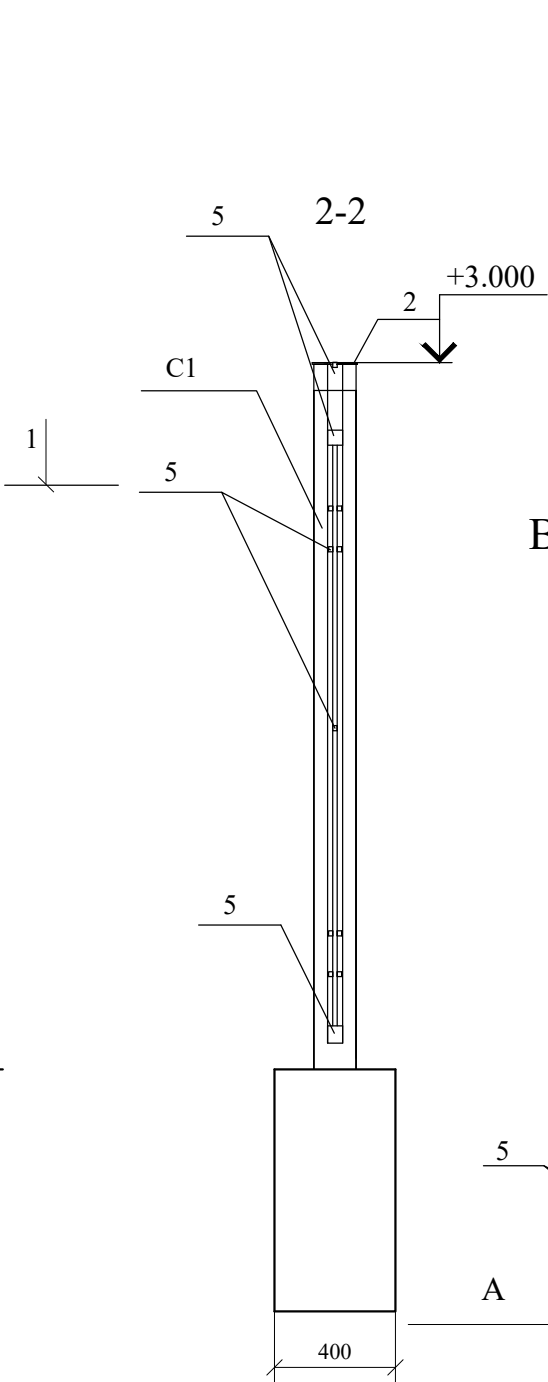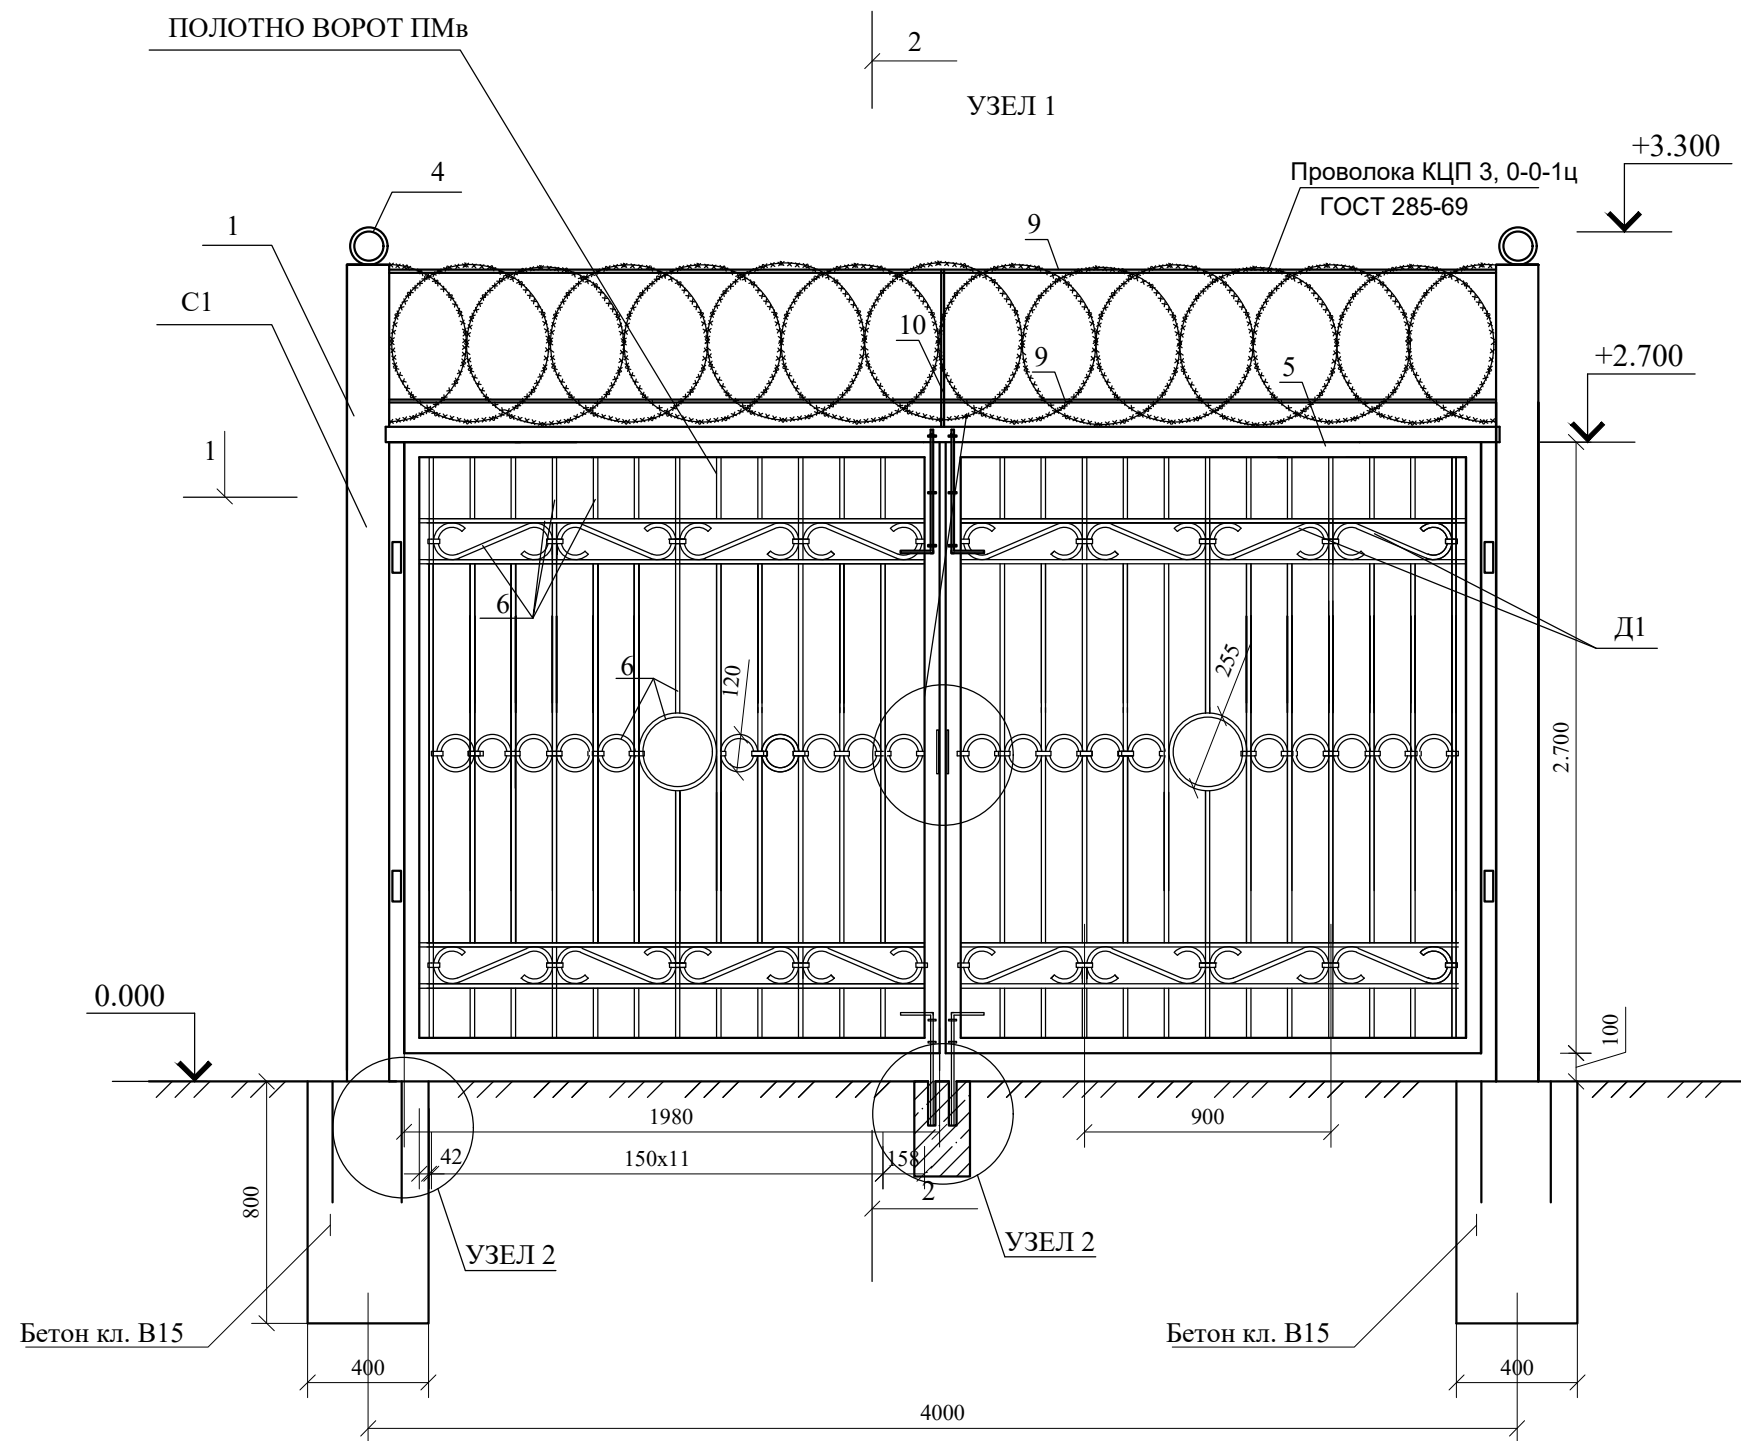

ВИД ГЛАВНОЙ ВХОДНОЙ ЧАСТИ (ФРАГМЕНТ)

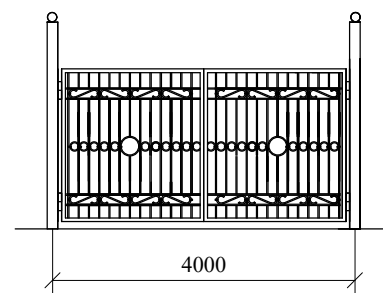

УЗЕЛ 1 ВИД А(ДЛЯ УЗЛА 1)



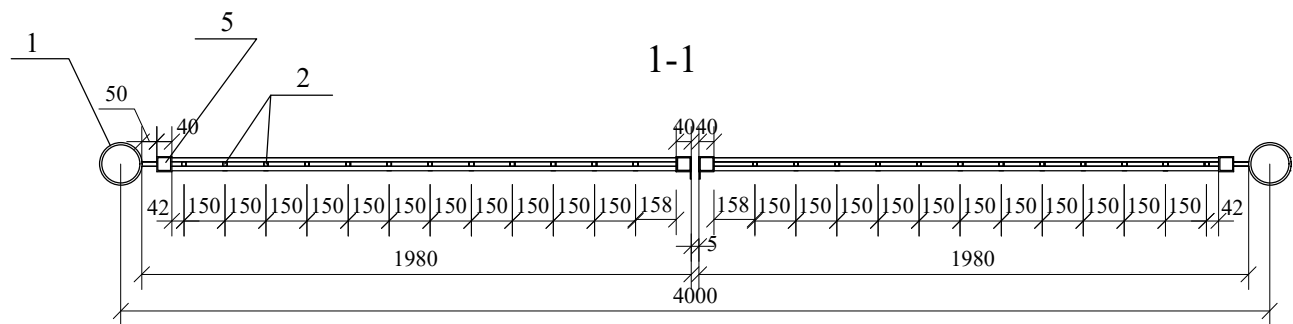
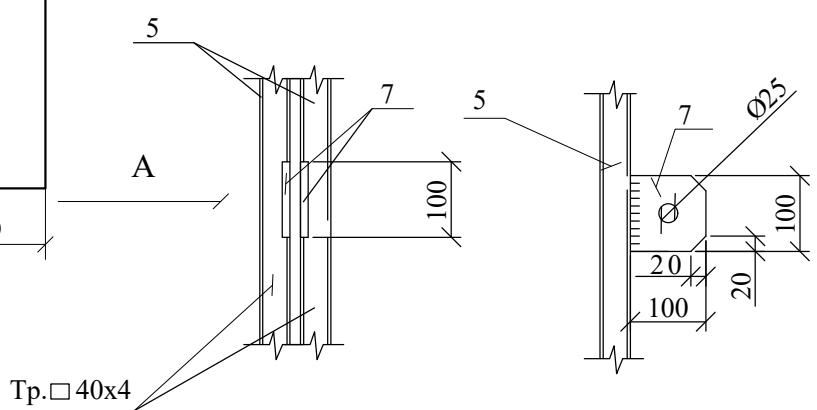


				2026 г				АС	
				"Арғин" МФЙ ҳудудида мастер режа асосида курилайётган тадбиркорлик ва хизмат кўрсатиш объеклари учун оқова сув тозалаш иншоотини куриш					
ГИП	Соидиқов А			Мальке архитектурные формы		Стадия	Лист	Листов	
						РП	1	2	
Испол.	Дехконов Р			ВОРОТА В1		Х/К "Саноат-сув-дино-лойиха"			

СПЕЦИФИКАЦИЯ НА ЭЛЕМЕНТЫ ОГРАДЫ

Поз.	Обозначение	Наименование	Кол.	Масса ед. кг	Примеч.
		СТОЛЬ ВОРОТ С1			132.6
1	ГОСТ 10704-91	Тр.Ø 194x4 L=3300 мм	2	61.84	123.6
2	ГОСТ 103 -76 *	- 5x200 L= 200мм	2	1.57	3.14
3	ГОСТ 103 -76 *	- 5x250 L=250мм	2	2.45	4.90
4	ГОСТ 10704-91	Тр.Ø 127x4 L=40 мм	2	0.48	0.96
		ВОРОТА В-1			
5	ГОСТ 8639-82	Тр. □50x4 L=9.60 пог. м.	2	52.8	105.6 кг
6	ГОСТ 2591-88	Стержень из квадратн. проката 14x14 мм АІ 108.0 пог. м.		166.3	—//—
7	ГОСТ 103 -76 *	- 5x100 L=100мм	2	0,63	
8	ГОСТ 2591-71	Пруток Ø 20 АІ L=800			1.98 кг
9	ГОСТ 2590-71*	Ø12АІ, L=4000	2	3.55	7.10
10	ГОСТ 2590-71*	Ø12АІ, L=500	1	0.45	
		Бетонный колодец			0.009 м3
		Масленная окраска металлические ворота			7.84 м2

СТОЛЬ ВОРОТ С1

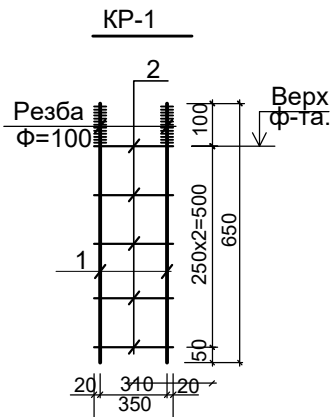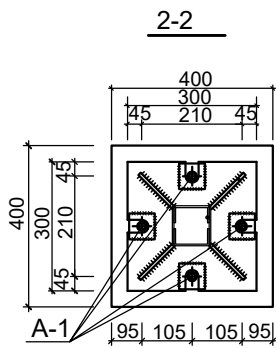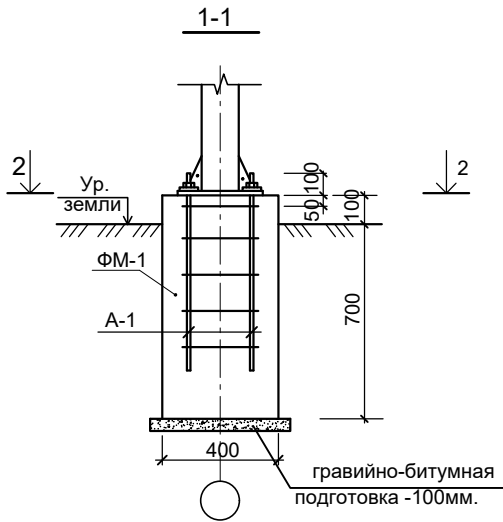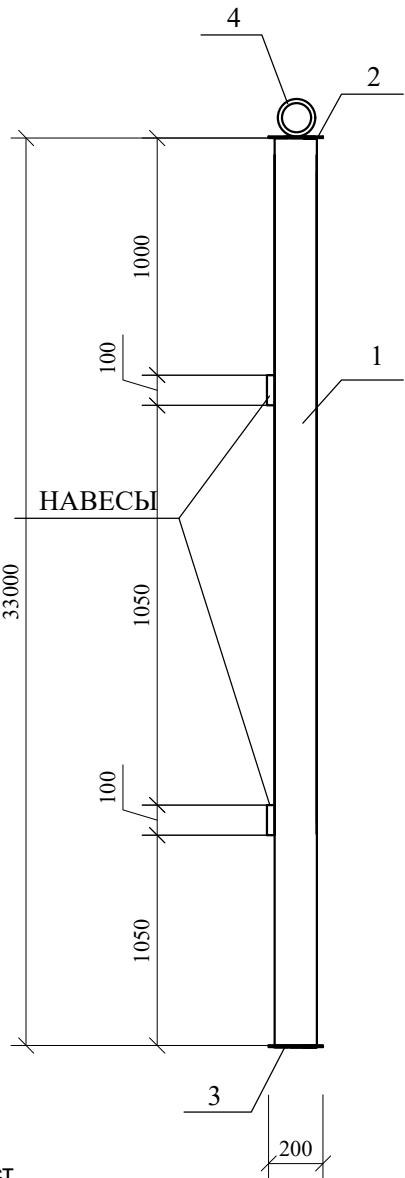


Спецификация элементов на лист.

Поз.	Обозначение	Наименование	Кол.	Масса ед.кг.	Примеч.
		Столбчатый фундамент Ф-1	2		
		Ф-1			
A-1	См. данный лист.	Анкер А-1 (М20)	1	3.75	
		Бетон кл. В15			0.16 м³
		А-1	1	3.75	
1	ГОСТ 2590-71*	Ø20АІ, L=650	2	1.60	3.20
2	--//--	Ø8АІ, L=350	4	0.138	0.553

ПРИМЕЧАНИЯ

- Все металлические конструкции окрасить двумя слоями эмали ПФ-113 черного цвета - ГОСТ 926-82* по слою грунтовки ГФ - 021 ГОСТ 25129 - 82*.
- Сварку вести электродами типа Э - 42.
- См АС -1

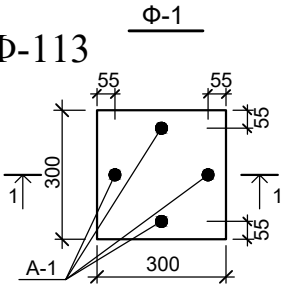

				2026 г	АС			
				"Арғин" МФЙ худудида мастер режа асосида курилайётган тадбиркорлик ва хизмат кўрсатиш объектлари учун оқава сув тозалаш иншоотини куриш				
ГИП	Соидиков А			Мальке архитектурные формы	Стадия	Лист	Листов	
Испол.	Дехонов Р				РП	2	2	
				Спецификация	Х/К "Саноат-сув-дино-лойиха"			