



ЧАСТНОЕ ПРОЕКТНОЕ ПРЕДПРИЯТИЕ
"САНОАТ-СУВ-БИНО-ЛОЙИХА"

"Арғин" МФЙ ҳудудида мастер режа асосида қурилаётган
тадбиркорлик ва хизмат кўрсатиш объектлари учун оқава сув
тозалаш иншоотини қуриш

Приемная камера

Андижон - 2026 з

ГИП	Содиқов А				Х/К "Сааноат-сув-бино-лойиха"
					"Арғин" МФЙ ҳудудида мастер режа асосида қурилаётган тадбиркорлик ва хизмат кўрсатиш объектлари учун оқава сув тозалаш иншоотини қуриш

ВЕДОМОСТЬ ОСНОВНЫХ КОМПЛЕКТОВ РАБОЧИХ ЧЕРТЕЖЕЙ

Обозначение	Наименование	Примечание
АС	Архитектурно строительная часть	АС 1-6

ВЕДОМОСТЬ ЧЕРТЕЖЕЙ ОСНОВНОГО КОМПЛЕКТА - АС

П/П	НАИМЕНОВАНИЕ	ПРИМЕЧ.
	РАЗДЕЛ "АС"	
1	Общие данные	АС-1
2	План стен и разрез	АС-2
3	Армирование днища. М 1:50	АС-3
4	Армирование стен. Армирование перекрытия. М 1:50	АС-4
5	Закладная деталь	АС-5
6	Стремянка	АС-6

Технико-экономические показатели

№ п/п	Наименование	Количество
1	Строительный объем м³	8.40
2	Площадь застройки м²	4.0
3	Общая площадь м²	5.30

Проект соответствует требованиям технологических, санитарно -гигиенических, противопожарных и других норм, действующих на территории Республики Узбекистан и обеспечивает безопасную для жизни и здоровья эксплуатацию объекта при соблюдении предусмотренных рабочими чертежами мероприятий.

Главный инженер проекта

Объемно-планировочное и конструктивные решения:

Приёмная камера

Выполнит гравийную подготовку общей толщиной 400 мм тоже с тяжелой трамбовкой послойно.

Щебеночная подготовка толщиной 100 мм с пропитка битумом до насыщение, и бетонная подготовка толщиной 100 мм. Выполнить бетонную плиту с толщиной 300 мм с армированием ячейками 200x200 мм с двумя пространственными армосетками расположенные друг над другом. Армированное усиление фундаментов, Стены монолитные толщиной 300 мм. Днище и стены обработать средством «Пенетрон».

Грунт основания согласно табл. 4 КМК 2.03.11-96 грунты слабоагрессивные к бетонами портландцементов среднеагрессивные к железобетонным конструкциям. Сейсмичность участка строительства - 8 баллов. категория грунтов - Выкопанный котлован освидетельствовать геологом и автором проекта с составлением акта осмотра котлована.

При бетонирование работы выполнять непрерывно, Не допускается перерывы.

Объемно-планировочное и конструктивные решения:

Здание монолитный железобетонная конструкции .

Размеры сооружение в осях 2,0x2,0 м

Высота сооружение от уровня днища 2,10 м.

Днища - монолитный железобетонная толщ 300мм




Стены -монолитный железобетонная толщ.300мм.

Покрытие -монолитный железобетонная толщ.200мм.

Полы - гидроизоляция пенетрона

Внутренняя отделка: выполняется согласно ведомости отделки помещений.

				2026 г				АС	
				"Аргин" МФЙ худудида мастер режа асосида қурилатган тадбиркорлик ва хизмат кўрсатиш объектлари учун оқава сув тозалаш иншоотини қуриш					
ГИП	Абдужаббаров А.			Приемная Камера		Стадия	Лист	Листов	
						РП	1	6	
Испол.	Дехконов Р			Общие данные		Х/К "Саноат-сув-дино-лойиха"			

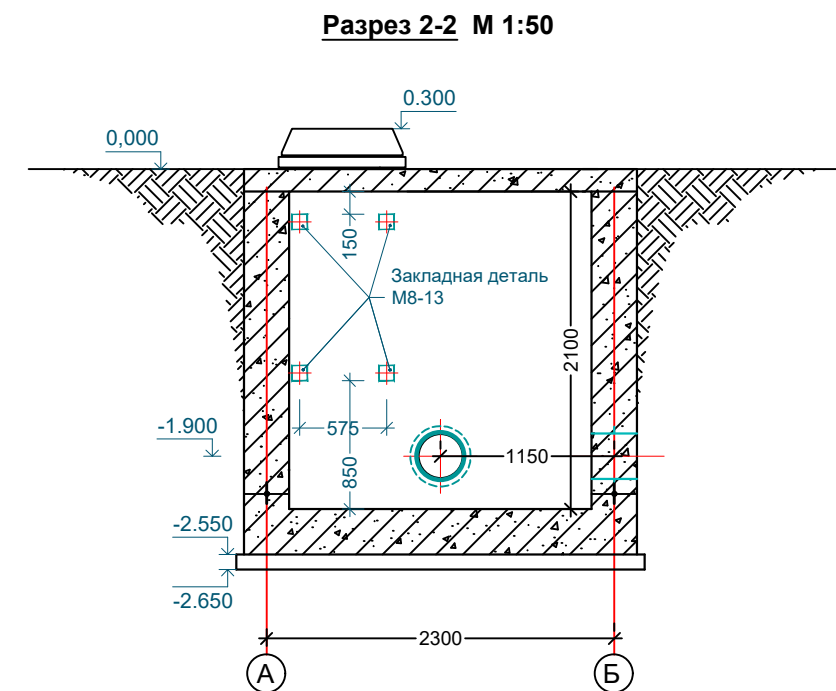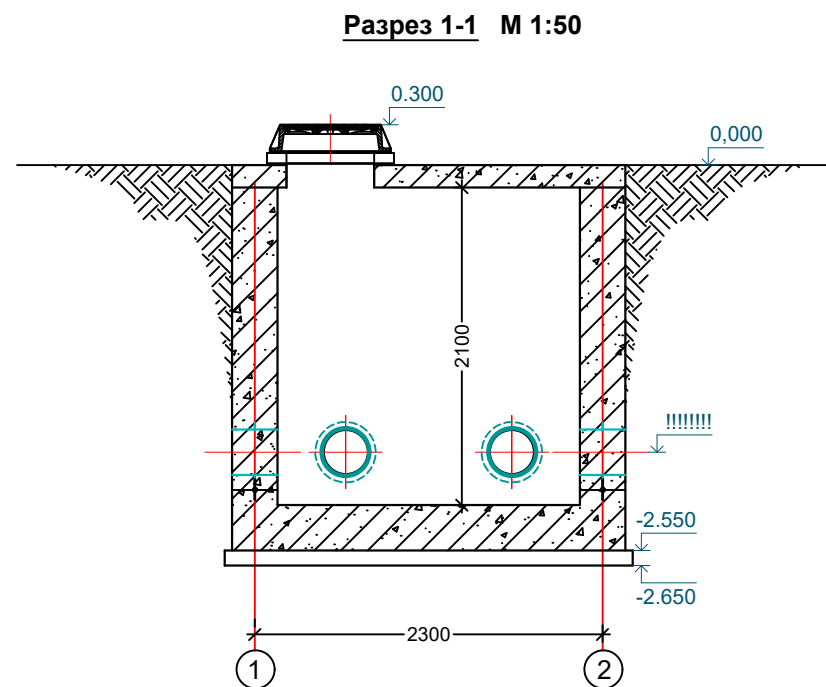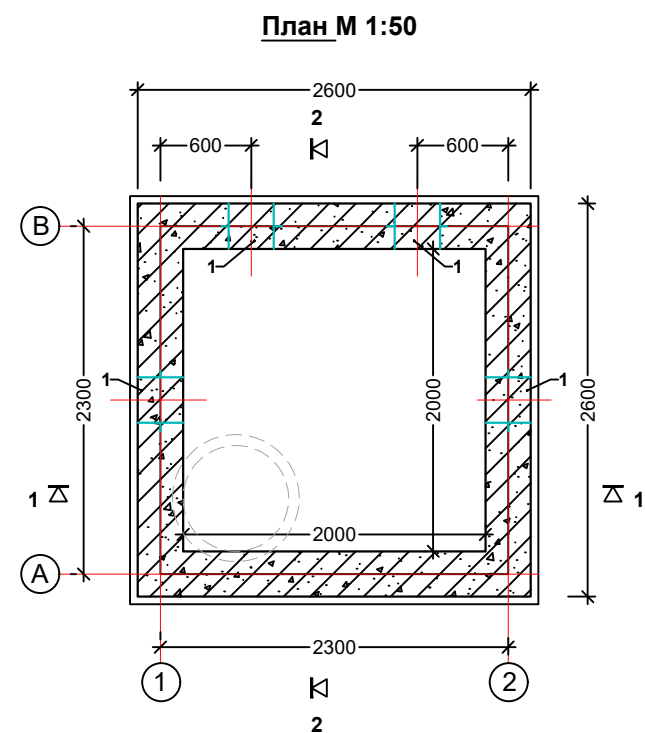

Перечень сальников			
Марка Позиция	Диаметр трубы [мм]	Тип сальника	Кол-во
1	300	I	2


Ведомость наружной отделки			
№	Тип ограждающей конструкции	Стены	
		площадь (м²)	Вид отделки
Гидроизоляция			
1	Бетонная поверхность (ниже отметки 0,000м)	26,5	огрунтовка - битум БНИ-V в керосине или соляровом масле (в пропорции 1:2) горячий битум БНИ-V в 2 слоя толщиной δ=2мм.
2	Бетонная поверхность (обмазка по всей поверхности соприкосновения бетона с грунтом)	33,3	огрунтовка - битум БНИ-V в керосине или соляровом масле (в пропорции 1:2) горячий битум БНИ-V в 2 слоя толщиной δ=2мм.

Примечание:


Отметка сети канализации на листе ввода в приемной камеры, может изменится, высота камеры будет определения при врезке сети к приемный камеры

				2026 г				АС			
				"Арғин" МФЙ худудидида мастер режа асосида курилаётган тадбиркорлик ва хизмат кўрсатиш объектлари учун оқава сув тозалаш иншоотини куриш							
ГИП	Абдуҷаҳҳаров А.			Приемная Камера				Стадия	Лист	Листов	
								РП	2	6	
Испол.	Дехконов Р			План и Разрез М 1:50				Х/К "Саноат-сув-дино-лойиха"			


Армирование днища. Нижняя сетка
М1:50

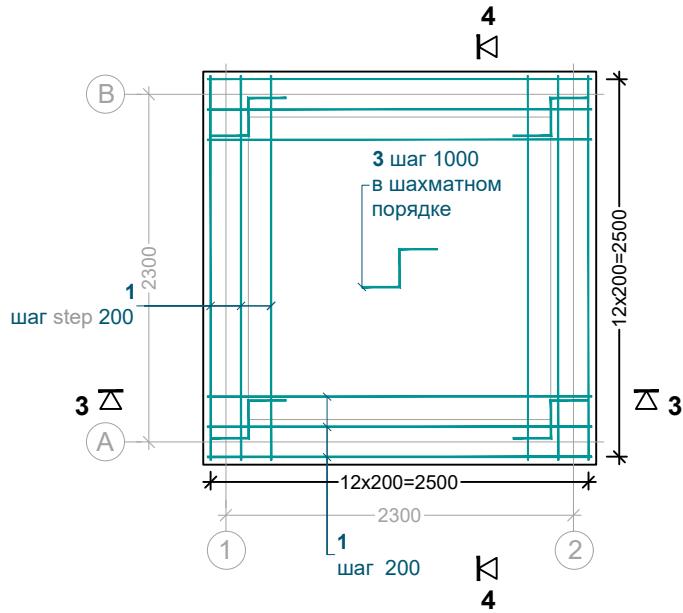


Армирование днища. Верхняя сетка
М 1:50

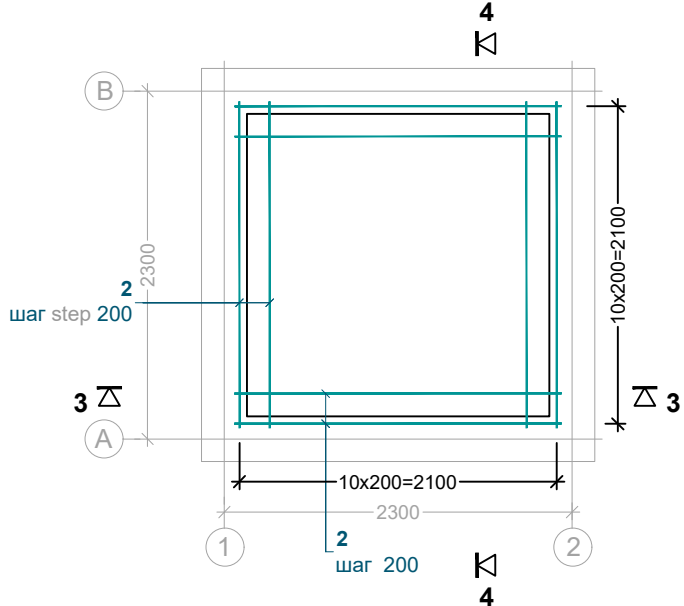

Разрез 1-1 М 1:50

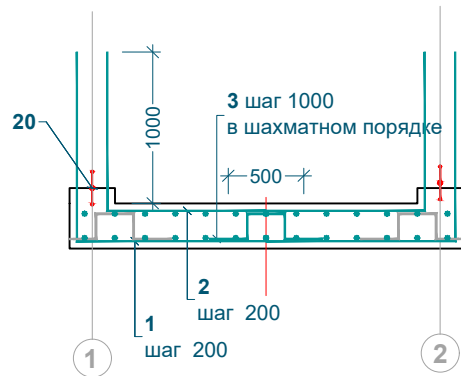

Разрез 2-2 М 1:50

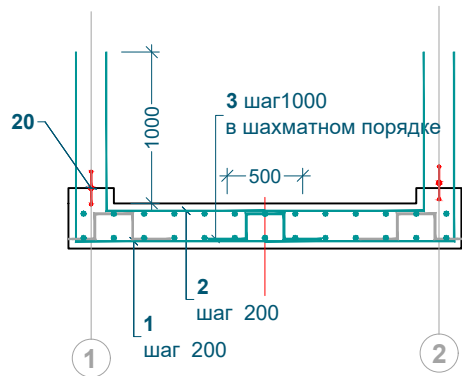



Примечание:

Отметка сети канализации на листе ввода в приемной камеры,
может изменится, высота камеры будет определения при врезке сети
к приемный камеры

Ведомость деталей

Позиция	Эскиз
1	
2	
3	
4	
5	
6	
7	
8	
9	

				2026 г	АС			
				"Аргин" МФЙ худудида мастер режа асосида курилаётган тадбиркорлик ва хизмат кўрсатиш объектлари учун оқава сув тозалаш иншоотини куриш				
ГИП	Содииков А			Приемная Камера	Стадия	Лист	Листов	
Испол.	Дехконов Р				РП	3	6	
				Армирование днища. М 1:50	Х/К "Саноат-сув-дино-лойиха"			

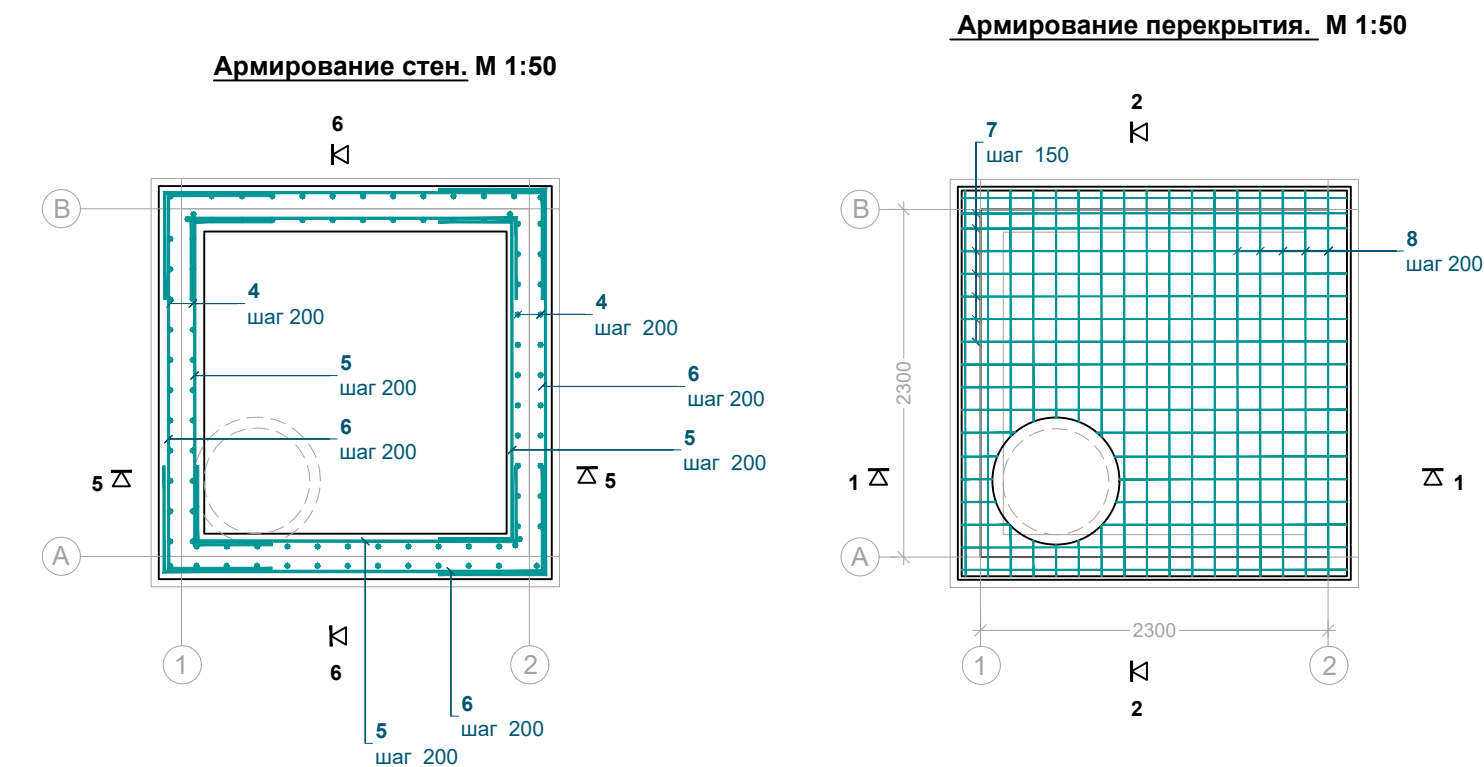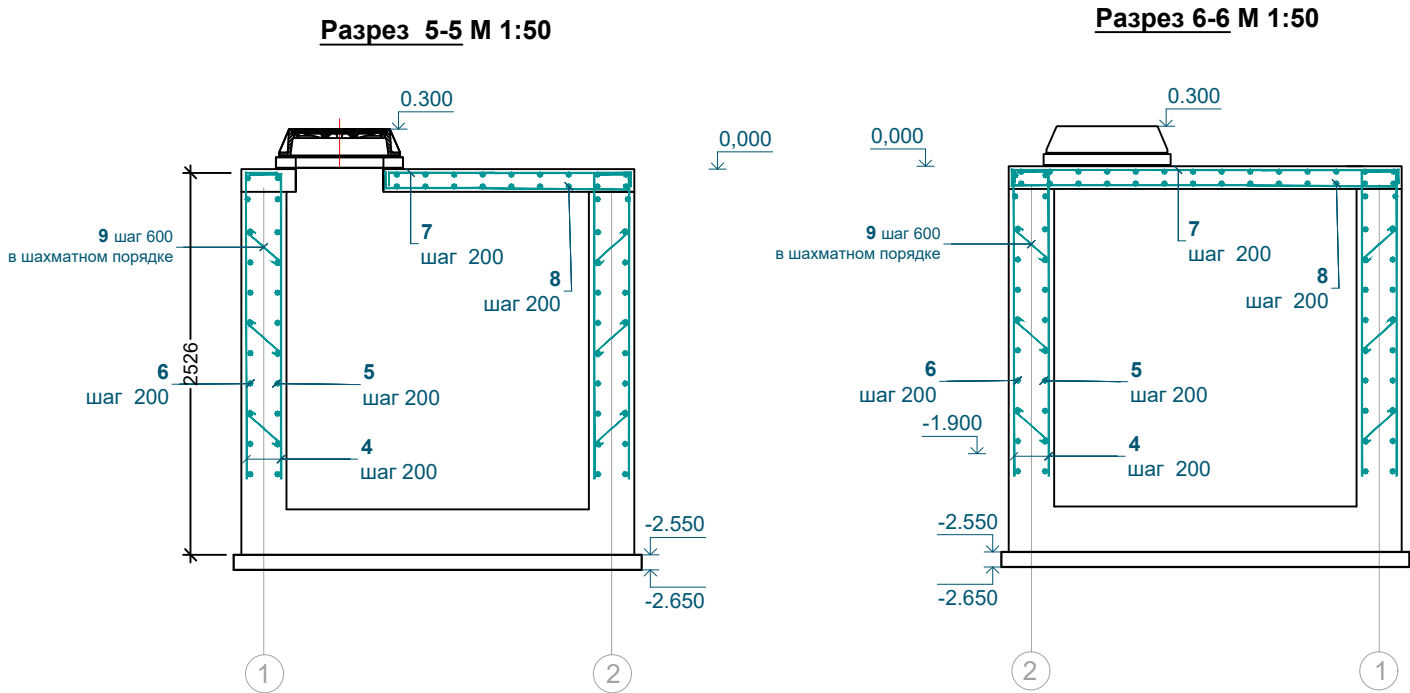


Примечание:

Отметка сети канализации на листе ввода в приемной камеры, может изменится, высота камеры будет определения при врезке сети к приемный камеры


Спецификация элементов камеры					
Марка Позиция	Обозначение	Наименование	Кол-во	Масса ед.	Примечание
Армирование днища					
1	ГОСТ 5781-97	Ø12AIII, L=5000	24	4.44	106.56
2	ГОСТ 5781-97	Ø12AIII, L=4200	20	3.73	74.60
3	Фиксатор	Ø8AI, L=950	5	0.39	1.94
Итого:					183.10
Армирование стен					
4	ГОСТ 5781-97	Ø12AIII, L=2225	96	2.00	191.81
5	ГОСТ 5781-97	Ø12AIII, L=3100	40	2.75	110.12
6	ГОСТ 5781-97	Ø12AIII, L=3500	40	3.11	124.40
Итого					426.33
Армирование перекрытия					
7	ГОСТ 5781-97	Ø12AIII, L=2720	36	2.42	87.12
8	ГОСТ 5781-97	Ø12AIII, L=2720	36	2.42	87.12
9	ГОСТ 5781-97	Ø8AI, L=360	66	0.18	11.68
Итого					185.92
Всего					795.34
20	Гидрошпонка	B=190mm	9,2	1.15	10.58
		Бетон В20 [м³]			8.85
	Подготовка, t=100мм.	Бетон В7.5 [м³]			0.78

				2026 г				АС	
				"Аргин" МФЙ худудида мастер режа асосида курилаётган тадбиркорлик ва хизмат кўрсатиш объектлари учун оқава сув тозалаш иншоотини куриш					
ГИП	Соидиков А			Приемная Камера	Стадия	Лист	Листов		
					РП	4	6		
Испол.	Дехконов Р			Армирование стен. Армирование перекрытия. М 1:50	Х/К "Саноат-сув-дино-лойиха"				

Закладная деталь МН785
М 1:25

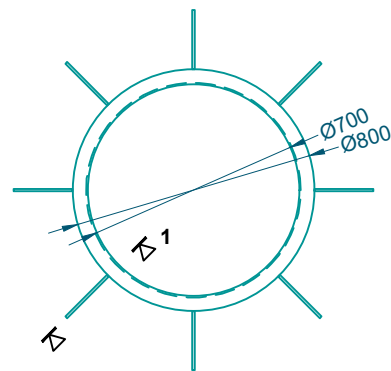


Разрез 1-1
М 1:10

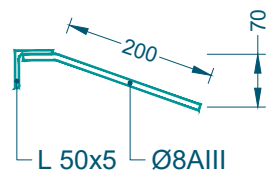


I

Сальник Ø300мм
М 1:10

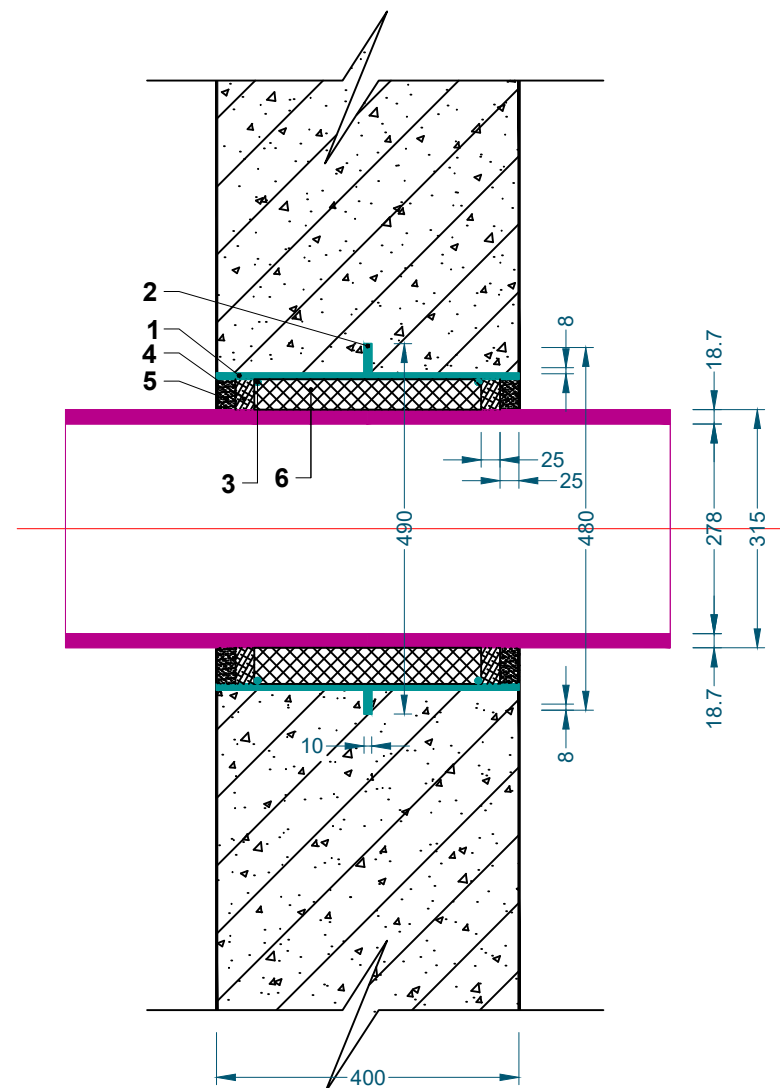

Закладная деталь М8-13
М 1:10

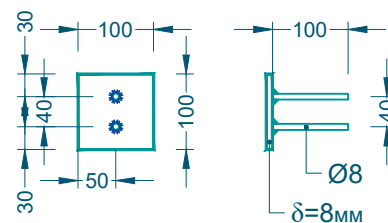

Спецификация элементов монолитной плиты покрытия

Марка Позиция	Обозначение	Наименование	Кол-во	Масса ед.	Примечание
МН785	Закладная деталь	серия 1.400-15. В1. 730-09			
	Обрамление	Уголок 50x5-В ГОСТ 8509-93 С235 ГОСТ 27772-88 ; L=2200мм	1	8.29	8.29
	Анкера	Ø8AIII, L=250	8	0.10	0.78
Итого:					9.08
М8-13	Закладная деталь				
	Пластина	Лист Б-8.0 ГОСТ 19903-90. С235 ГОСТ 27772-88 ; 100x100	6	0.60	3.60
	Анкера	Ø8AIII, L=100	12	0.04	0.48
Итого:					4.08
	Сборный железобетон	Люк-лаз			
К06	ГОСТ 8020-90	Кольцо опорное	1	50.00	50.00
тип Л	ГОСТ 3634-99	Люк чугунный	1	70.00	70.00

Спецификация элементов сальника

Марка Позиция	Обозначение	Наименование	Кол-во	Масса ед.(кг)	Примечание
Сальник для трубы Ø300мм 2ШТ					Тип Type I
1	Корпус сальника	Труба 426x8.0 ГОСТ 8732-78. B20 ГОСТ 8733-74 ; L=400мм	2	32.97	65.94
2	Кольцевое ребро	Лист Б-10.0 ГОСТ 19903-90. С235 ГОСТ 27772-88 ; D=490,d=426мм	2	3.61	7.22
3	Упорное кольцо	Ø8AI, L=1300мм	4	0.51	2.05
Итого					75.22
4	Зачеканка	Пенекрит	4		
5	Сальниковая набивка	Пенебар	4		
6		Хлопчатобумажная ХБС-31	1		

2026 г

АС

"Аргин" МФИ худудида мастер режа асосида курилаётган тадбиркорлик ва хизмат
кўрсатиш объектлари учун оқава сув тозалаш иншоотини куриш

ГИП Соҳ Иков А

Иков

Приемная Камера

Стадия Лист Листов

Испол. Дехконов Р

Дехконов


РП

5

6


Закладная деталь

Х/К
"Саноат-сув-дино-лойиха"

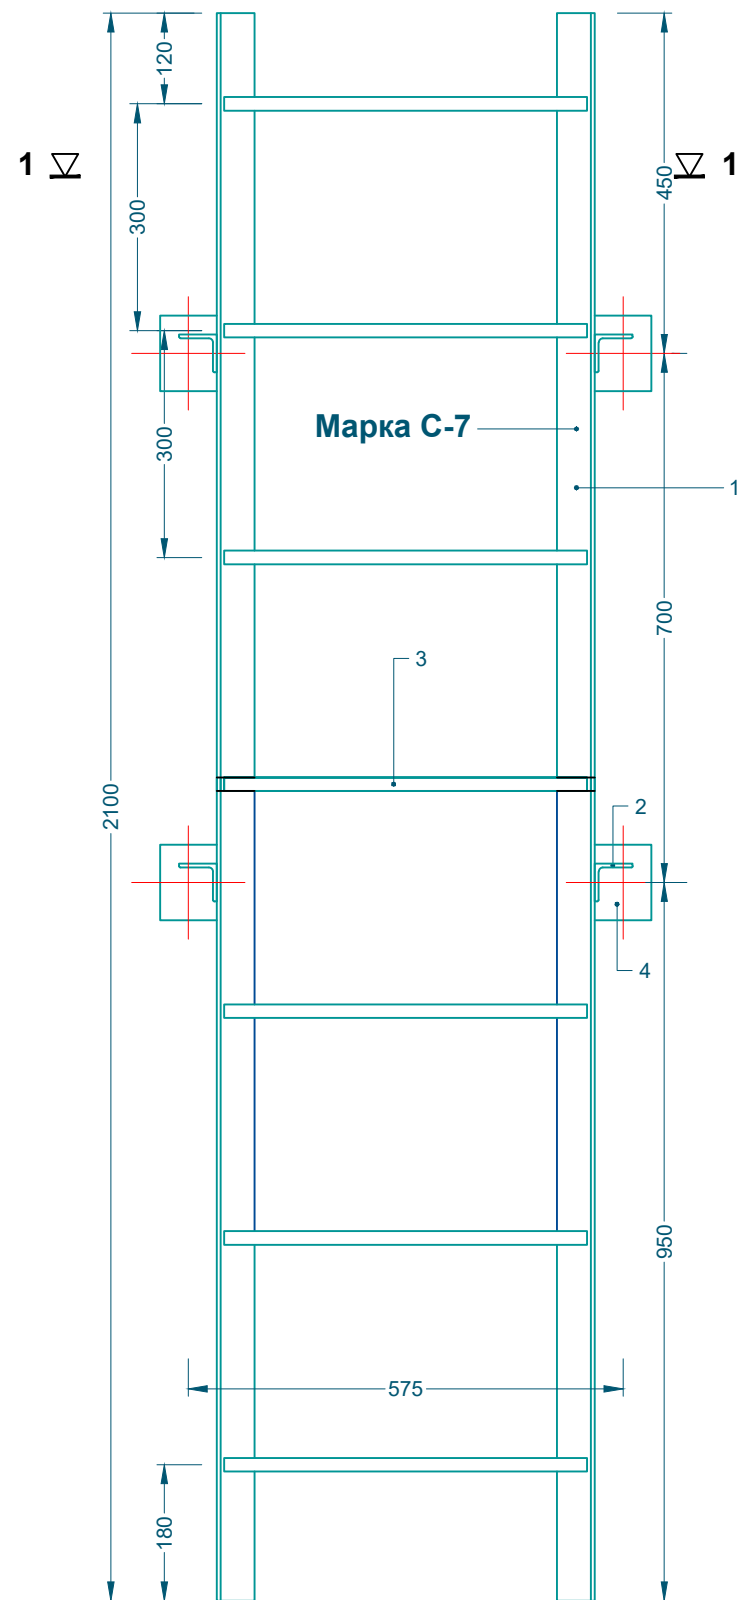

Примечание:

Отметка сети канализации на листе ввода в приемной камеры, может изменится, высота камеры будет определения при врезке сети к приемный камеры

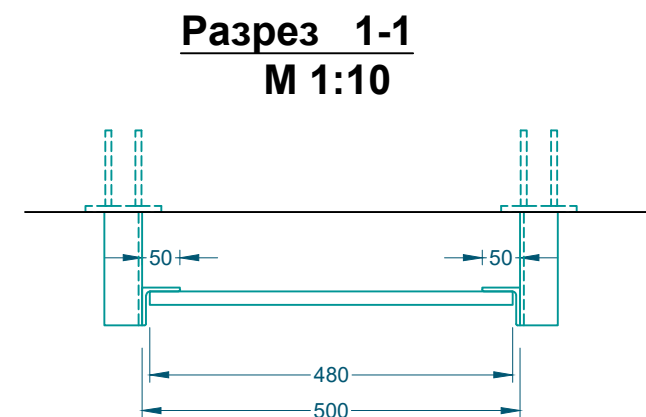

Спецификация элементов на лестницы-стремянки							
Specification of elements to service ladders							
Марка Позиция	Обозначение			Наименование	Кол-во	Масса ед.	Примечание
Стремянка С-7							
1	Стойка			Уголок 50х3-В ГОСТ 8509-93 С235 ГОСТ 27772-88 ;L=2700мм	2	10.18	20.36
2	Упор			Уголок 50х3-В ГОСТ 8509-93 С235 ГОСТ 27772-88 ;L=200мм	4	0.75	3.02
3	Скоба стремянки			Круг 18-В ГОСТ 2590-88 Ст.3 ГОСТ 535-88 ;L=480мм	9	0.96	8.64
Итого :							32.01
				2026 г			
				АС			
				"Арфин" МФЙ худудида мастер режа асосида қуриладиган тадбиркорлик ва хизмат кўрсатиш объектлари учун оқава сув тозалаш иншоотини қуриш			
ГИП	Содиқов А			Приемная Камера	Стадия	Лист	Листов
					РП	6	6
Испол.	Дехконов Р			Стремянка	Х/К "Саноат-сув-дино-лойиха"		