


"Ипак йули универсал лойиха"

МАЪСУЛИЯТИ ЧЕКЛАНГАН ЖАМИЯТИ

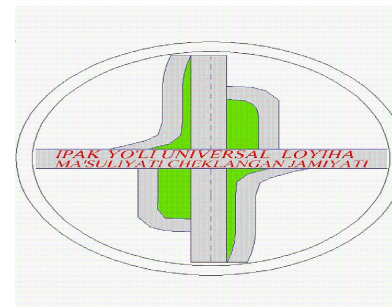

"Ipek yo`li universal loyiha"

Ma`suliyati cheklangan jamiyati

Ishchi loyiha

Паркент тумани тибдиёт бирлашмасига қарашли
Санганак оилавий шифокорлик пункти диносини
реконструкция қилиш ва канализация тармоғини қуриш

Ichimlik suvi qudug'i 6m³

АС – Архитектурно строительные решения

Тошкент – 2026 з


№ п / п	Наименование	№ листа
	<u>Архитектурно-строительная часть</u>	
1	Резервуар для воды, ёмкостью 6м³.	АС-1
2	Приямок для насоса.	АС-2

Сейсмичность района - 8 баллов, площадки - 9 баллов.
Расчетная зимняя температура наружного воздуха - 11°C
Снеговой район - 1 по КМК 2.01.07-96.
Вес снегового покрова - 50 кгс/м²
Скоростной напор ветра - 48 кгс/м²
Категория грунтов по сейсмическим свойствам - III.
Тип грунтовых условий по просадочности - I.
Грунты: супеси коричневые, влажные, от твердой до текучепластичной консистенции, просадочные.
Грунты сульфатов среднеагрессивные к бетонам на портландцементе по ГОСТ 10178-85*.
Подземные воды в период исследования вскрыты на глубине до 1.5 м от поверхности земли.

Договор №										АС	
Ташкент тумани тибдиёт бирлашмасига қарашли Санганак оилавий шифокорлик пункти диносини реконструкция қилиш ва канализация тармоғини қуриш											
Изм.	Кол.уч.	Лист	№ дог.	Поясн.	Дата				Стадия	Лист	Листов
ГИП	Абдураимов Н.			50 катновли ОШП			Р.П.			1	1
Н. контроль	Муртозаев Э.										
Исполн.	Суюнов Э.			Пояснительная записка.			"Ипак йули универсал лойиха" МЧЖ				



Резервуар ёмк. 6м³

Разрез 1-1

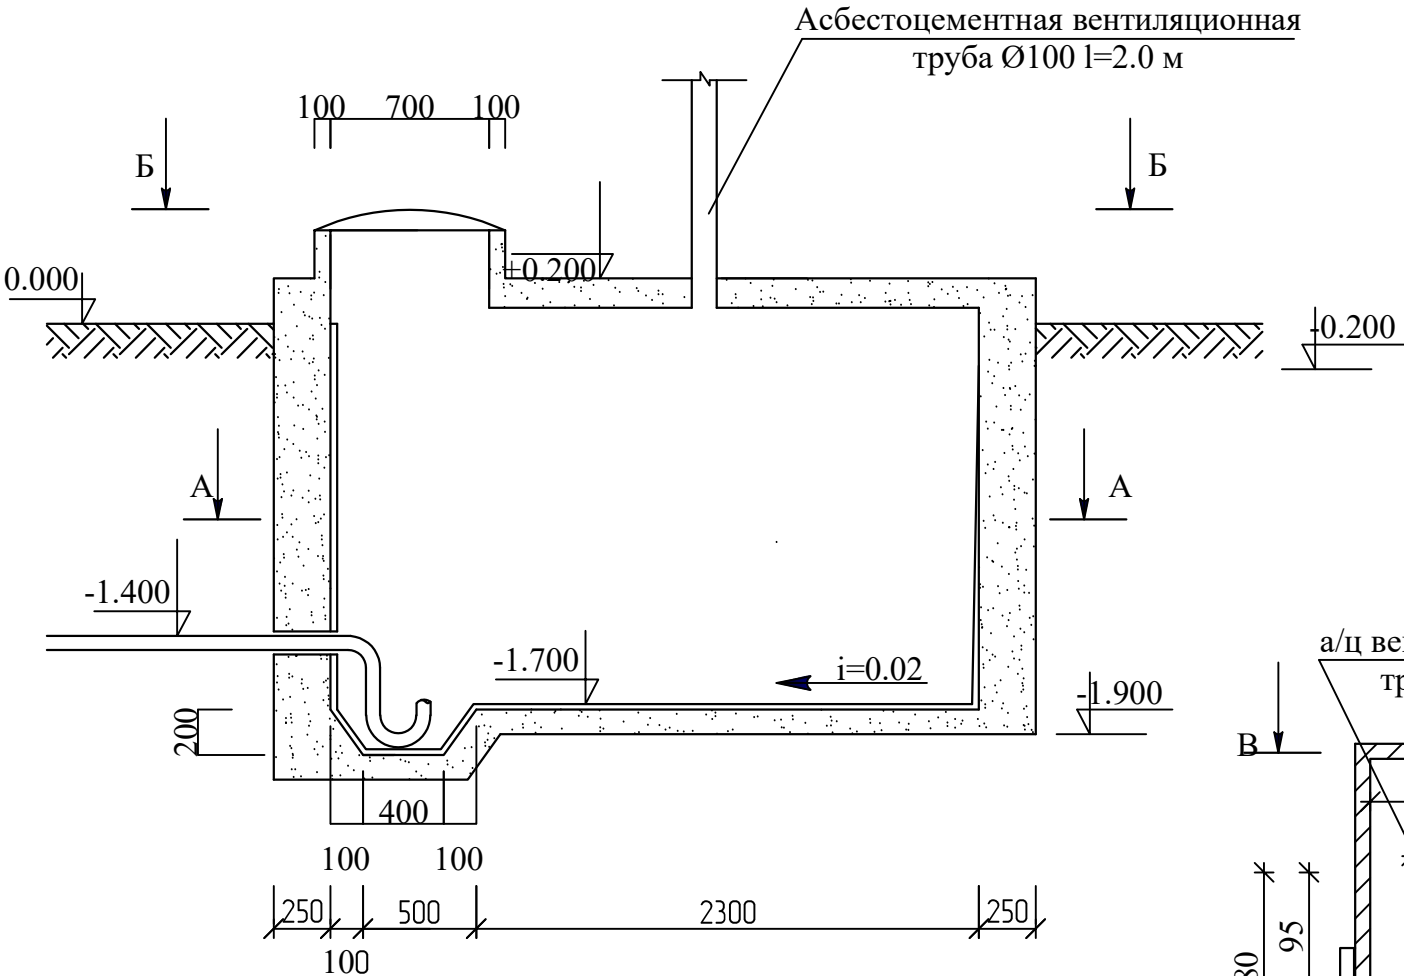

A - A



Б - Б

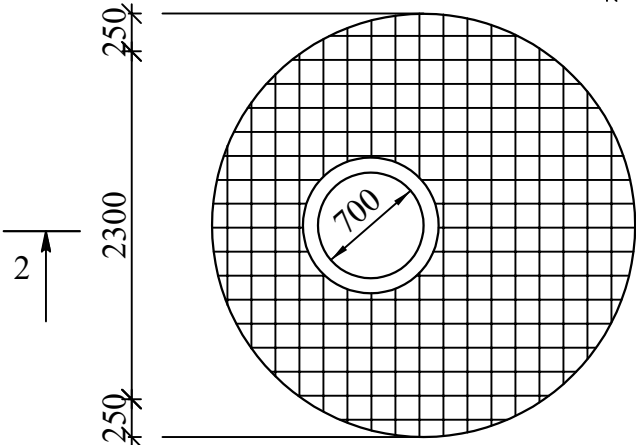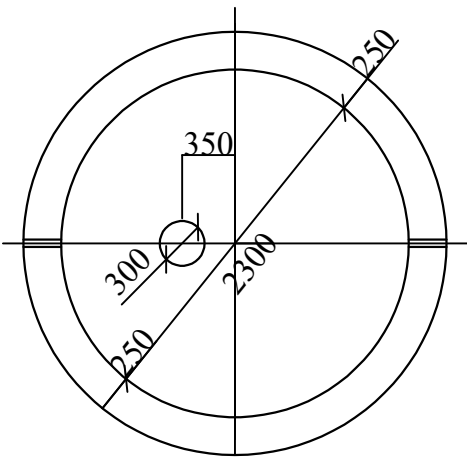

Спецификация

Марка поз.	Обозначение	Наименование	Кол-во	Масса ед.кг.	Примеч.
1					
2	ГОСТ 539-80	Труба а/цементная ВТ-9 Ø100мм	2	8.30	п.м.
3	ГОСТ 3634-61	Люк чугунный лёгкий Ø700	1	69.0	шт.
4	ГОСТ 103-76	Сталь прокатная полосовая шириной 20мм толщ.2мм	0.40	0.30	кг/п.м.

Вентиляционная труба

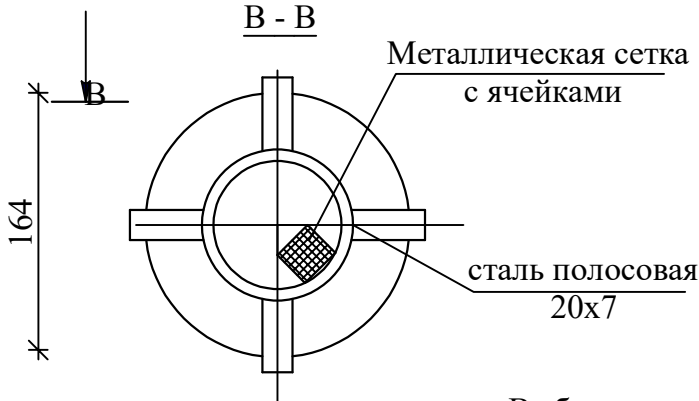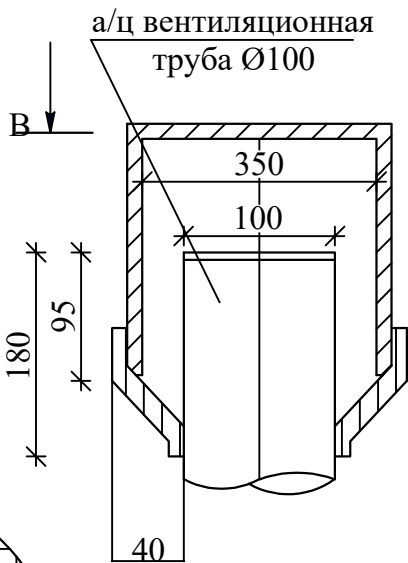




Выборка арматуры и объём бетона на плиту

Наименование	№ стержня	Ø мм класс ар-ры	Общая длина м.	Вес кг.	Объём бетона м³
Плита	1	8АII	105.3	41.60	0.62
	2	12АII	4.40	3.90	
	3	6ВrI	2.400	0.53	

1. Поверхность стенок оштукатурить цементным раствором.
2. Внутренняя поверхности стенок после штукатурки и железнения покрывается горячим битумом за 2 раза.
3. Отметка ±0.000 соответствует отметка поверхности земли.


Договор №						АС
Мажорент тумани тибдиёт бирлашмасига қарашли Санганак оилавий шифохоналик пункти диносини реконструкция қилиш ва канализация тармоғини қуриш						
Изм.	Кол.уч.	Лист	№дог.	Подпись	Дата	
ГИП Абдураимов Н. 50 катновли ОШП						Стадия
Н. контроль Муртозоев Э.						Лист
Исполн. Суянов Э.						Листов
Ichimlik suvi qudug'i 6m³						Р.П.
						1
						2
						"Ипак йули универсал лойиха" МЧЖ

Спецификация монолитных ж/б изделий.

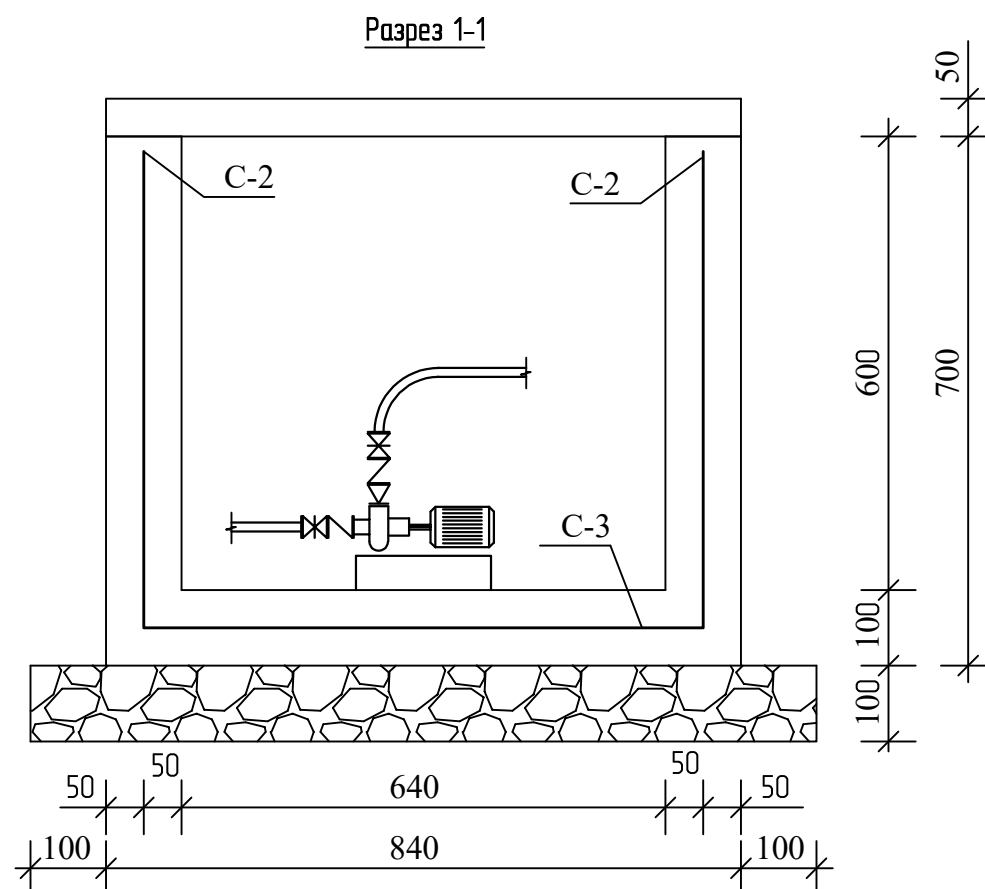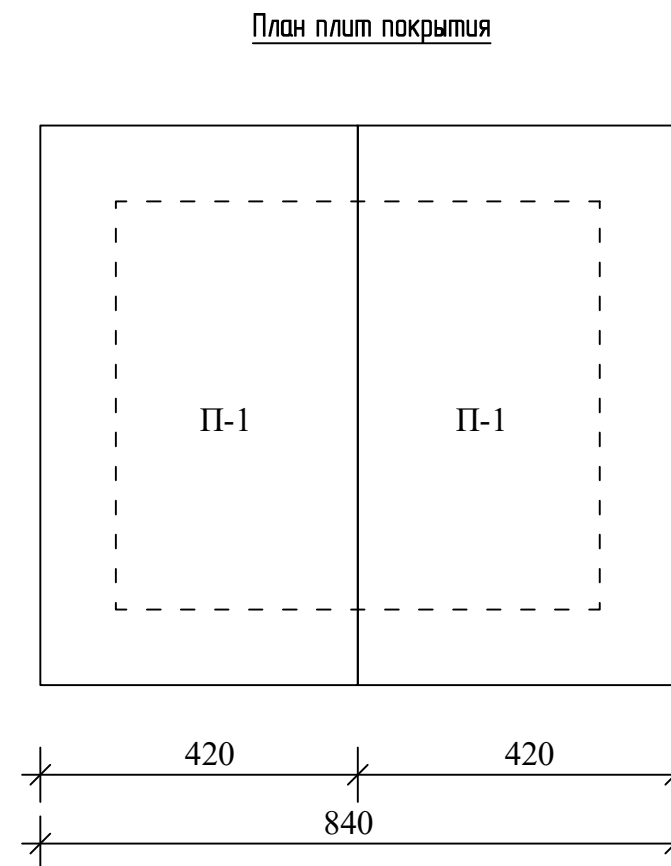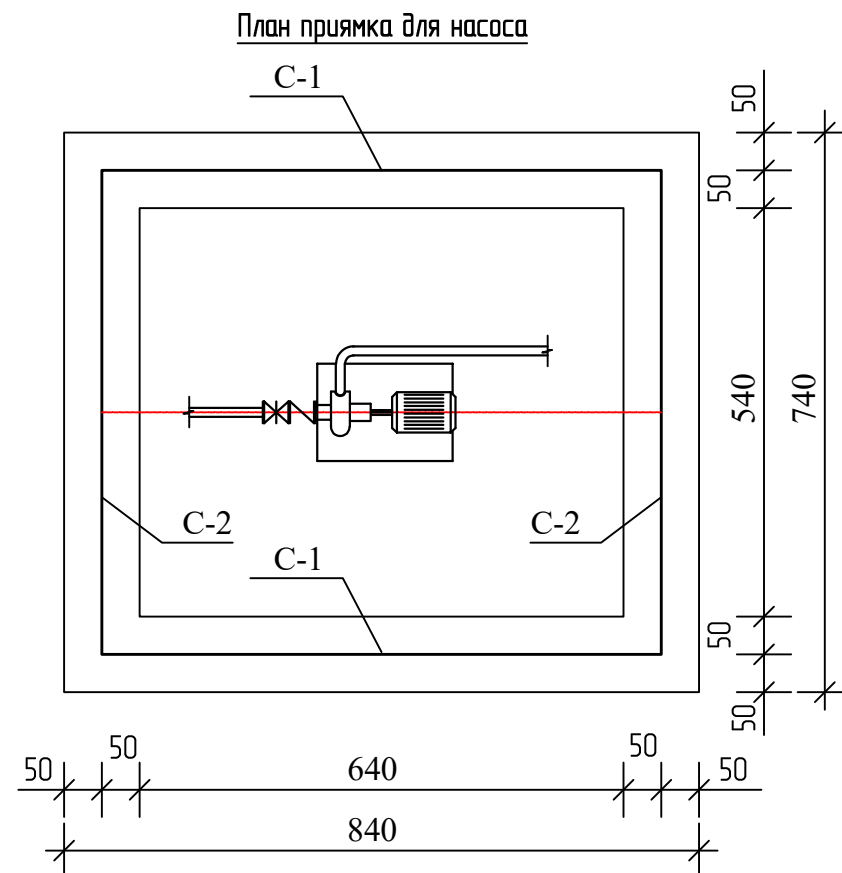

Поз.	Обозначение	Наименование	Кол-во	Масса	Примечание
		<u>Стенки</u>			
		<u>Сетка С-1</u>	2	2.10	4.20 кг.
С-1	ГОСТ 5781-82*	Сетка С-1 $\frac{\varnothing 6A1-100}{\varnothing 6A1-100}$ S=0.47 м ²	-	4.44	2.10 кг.
		<u>Сетка С-2</u>	2	1.80	3.60 кг.
С-2	ГОСТ 5781-82*	Сетка С-1 $\frac{\varnothing 6A1-100}{\varnothing 6A1-100}$ S=0.403 м ²	-	4.44	1.80 кг.
		Бетон В 15			0.166 м ³
		<u>Днище</u>			
		<u>Сетка С-3</u>	1		
С-3	ГОСТ 5781-82*	Сетка С-1 $\frac{\varnothing 6A1-100}{\varnothing 6A1-100}$ S=0.474 м ²	-	4.44	2.105 кг.
		Бетон В 15			0.062 м ³
		<u>Плита покрытия</u>			
П-1	3.006.1-2/82.1-2-1.0	Плита покрытия П1-8	2	0.02	0.04 м ³

1. Отметка земли соответствует абсолютной отметке ± 0.000 .
2. Под днищем устраивается гравийная подготовка, пропитанная битумом до насыщения $\sigma = 100$ мм.
3. Боковые поверхности обмазать горячим битумом за 2 раза.
4. Антиагрессивная защита на разрезе условно не показана.

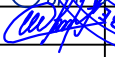						Договор №			АС			
						Маркент тумани тибдиёт бирлашмасига қарашли Санганак оилавий шифокорлик пункти диносини реконструкция қилиш ва канализация тармоғини қуриш						
Изм.	Кол.уч	Лист	№дог.	Подпис	Дата				Стадия	Лист	Листов	
ГИП	Абдураимов Н.					50 катновели ОШП			Р.П.	2	2	
Н. контроль	Муртозоев Э.											
Исполн.	Суюнов Э.					Nasos uchun joy.			"Ипак йули универсал лойиҳа" МЧЖ			