


"Ипак йули универсал лойиха"

МАЪСУЛИЯТИ ЧЕКЛАНГАН ЖАМИЯТИ

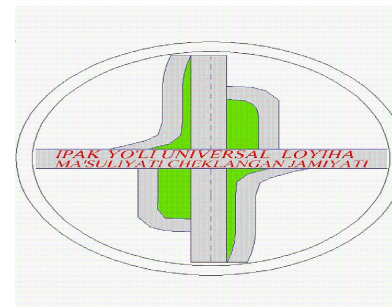

"Ipak yo`li universal loyiha"

Ma`suliyati cheklangan jamiyati

Ishchi loyiha

*Паркент тумани тибдиёт бирлашмасига қарашли
Санганак оилавий шифокорлик пункти биносини
реконструкция қилиш ва канализация тармоғини қуриш*


Кассетали бетон тўсиқ 115 пм

АС – Архитектурно строительные решения


Тошкент – 2026 з

Кассетали бетон тўсиқ.
Баландлиги H=2100 мм, L=2000 мм.


Девор олд кўриниши

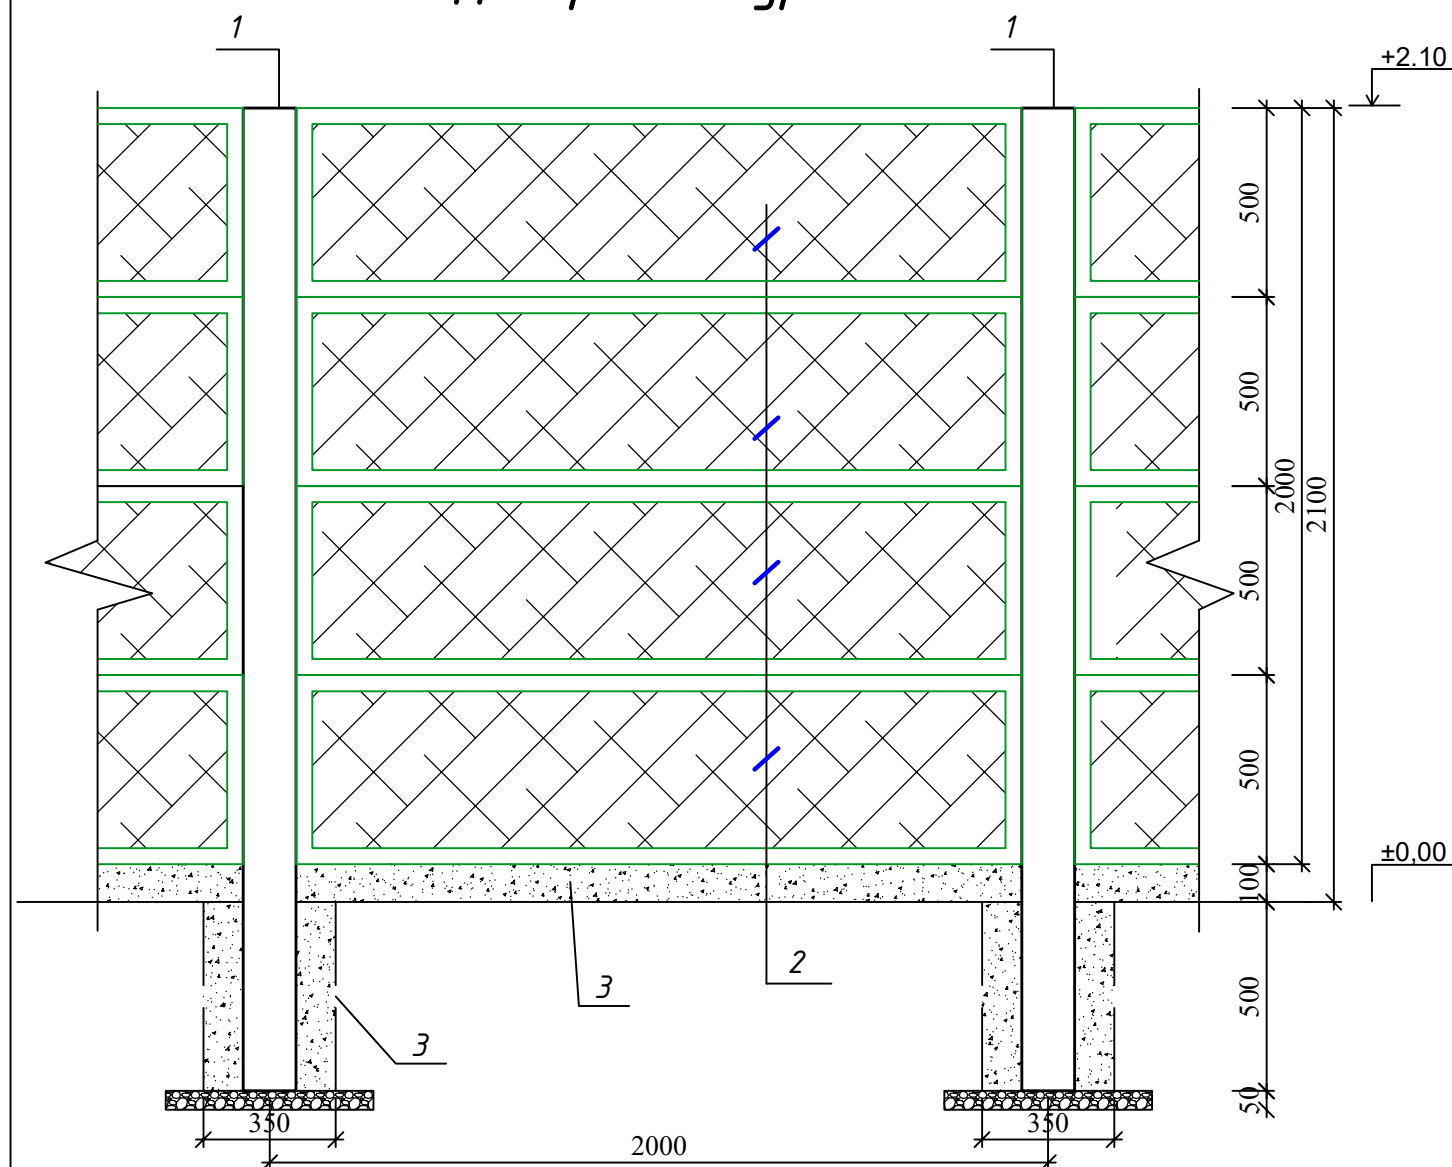

Девор ён кўриниши

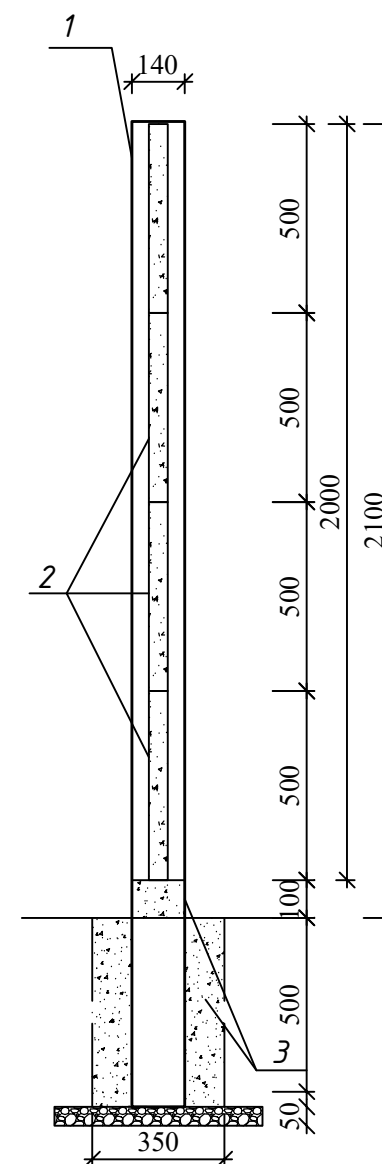

Девор фрагменти

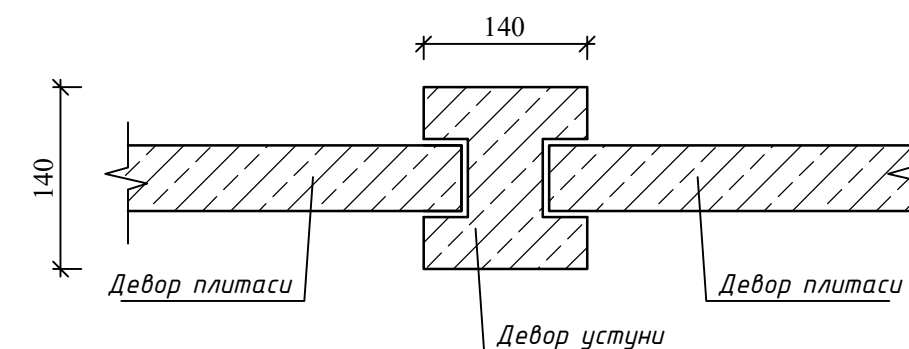

Материаллар спецификацияси

Бренд. Позиция.	Белгиланиши	Мақсади	Сони	Бирлик оғирлиги (кг).	Изоҳ	Жами
М-1	Кассетали тўсиқ секцияси L=2000 мм		58			
1	Бетон устун	140x140 мм L=2600 мм				1,0 шт
2	Бетон панел	500x50 мм L=2000 мм				4,0 шт
3		Устун ости бетони В-7.5			0.06 м3	
3		Панел ости бетони В-7.5			0.03 м3	

						АС		
						Ташкент тумани тибдиёт бирлашмасига қарашли Санганак		
						шафавий шифокорлик пункти биносини реконструкция қилиш ва		
						канализация тармогини қуриш		
Изм. Кол.уч. Лист №дог. Подпись Дата								
ГИП Абдураимов Н.						бетон тўсиқ 115,0 п.м	Стадия	Лист
Н. контроль Муртозоев Э.						(Кассетали тусиқ)	РП	1
Исполн. Суянов Э.						Умумий кўриниш. 1-1 ва 2-2 қирқим.	Листов	1
						Тафсилотнома.	"Ипак йули универсал лойиҳа" МЧЖ	