


"Ипак йули универсал лойиха"

МАЪСУЛИЯТИ ЧЕКЛАНГАН ЖАМИЯТИ

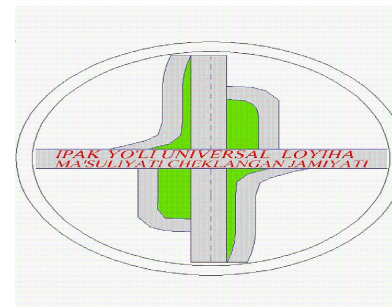

"Ipek yo`li universal loyiha"

Ma`suliyati cheklangan jamiyati

Ishchi loyiha

*Паркент тумани тибдиёт бирлашмасига қарашли
Санганак оилавий шифокорлик пункти биносини
реконструкция қилиш ва канализация тармоғини қуриш*

Раздел:

ГП



Тошкент – 2026 з

<i>Nº</i>	<i>Nomlanishi</i>	<i>Eslatma</i>
<i>1</i>	<i>Umumiy ma'lumotlar</i>	<i>BR</i>
<i>2</i>	<i>Bosh reja M 1:500</i>	<i>BR-1</i>
<i>3</i>	<i>Verrikal rejalash M 1:500</i>	<i>BR-2</i>
<i>4</i>	<i>Bosh rejani qo'zg'almas nuqtaga bog'lash chizmasi M 1:500</i>	<i>BR-3</i>
<i>5</i>	<i>Obodonlashtirish Ko'kalamzorlashtirish M 1:500</i>	<i>BR-4</i>
<i>6</i>	<i>NBSH M 1:500</i>	<i>BR-5</i>

№ T/r	Nomlanishi	Maydoni	
		m ²	%
1	Hudud maydoni shu jumladan:	2375.0	100
2	Qurilish maydoni	680.0	28.6
3	Yo'l va yo'lakchalar maydoni	959.0	40.4
4	Ko'kalamzorlashtirish maydoni hududda	736.0	31.0

1. *Геодезические и разбивочные работы:*
2. *Восстановление и закрепление трассы.*
3. *Земляные работы:*
4. *Снятие растительного слоя грунта*
5. *Дорожная одежда:*
6. *Конструктивные слои оснований и покрытий.*



6.ШНК 2.08.05-23

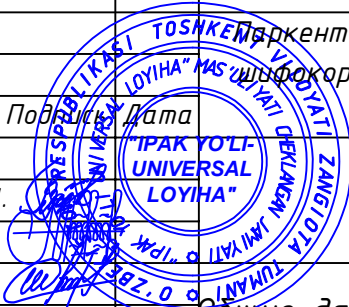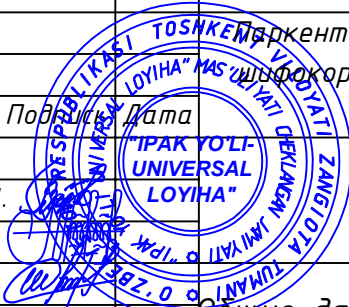						Договор №	АС					
						Маркент тумани тибдиёт бирлашмасига қарашли Санганак оилавий шифокорлик пункти биносини реконструкция қилиш ва канализация тармоғини қуриш						
Изм.	Кол.уч.	Лист	№дог.	Подпись	Дата							
						Стадия			Лист	Листов		
ГИП	Абдураимов Н.						50 катновли ОШП			Р.П.	1	8
Н. контроль	Муртозоев Э.											
Исполн.	Суюнов З.						Общие данные, Область применения			"Ипак йули универсал лойиҳа" МЧЖ		

Situatsion joylashuv o'rni



Bosh reja:

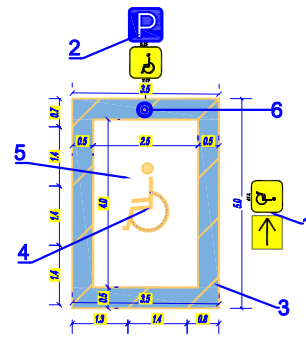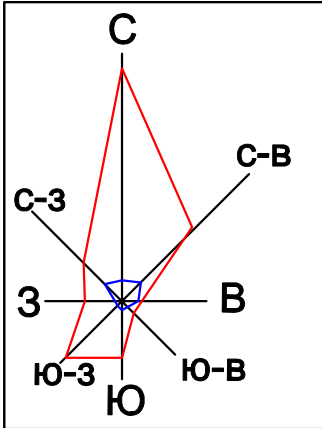


Ногиронлиги bo'lgan shaxslar uchun to'xtab turish joyi
Qaydnoma

T/r	Nomlanishi	Cr. art.	Soni	Loyiha yoki bino inshoot holati
1	NBSH uchun harakat yo'nalishini ko'rsatuvchi maxsus belgi		1	Loyihaviy
2	Nogironlar uchun to'xtash belgisi 5.15-7.17		1	Loyihaviy
3	Belgilash uchun trafaretlar		1	Loyihaviy
4	Avtoturargohda nogironlar belgisi		1	Loyihaviy
5	NBSH uchun maxsus avtoturargohni ajratish belgisi		1	Loyihaviy
6	Chelkov ustuni		1	Loyihaviy
7				

Shartli belgilar:

- Loyihaviy bino va inshootlar
- Mavjud bino va inshootlar
- Ko'kalamzor
- Qurilish maydoni chegarasi
- Devor to'siq
- Panjarali to'siq
- Rp
- NBSH uchun Taktik qoplamasi
- Buziladigan binolar

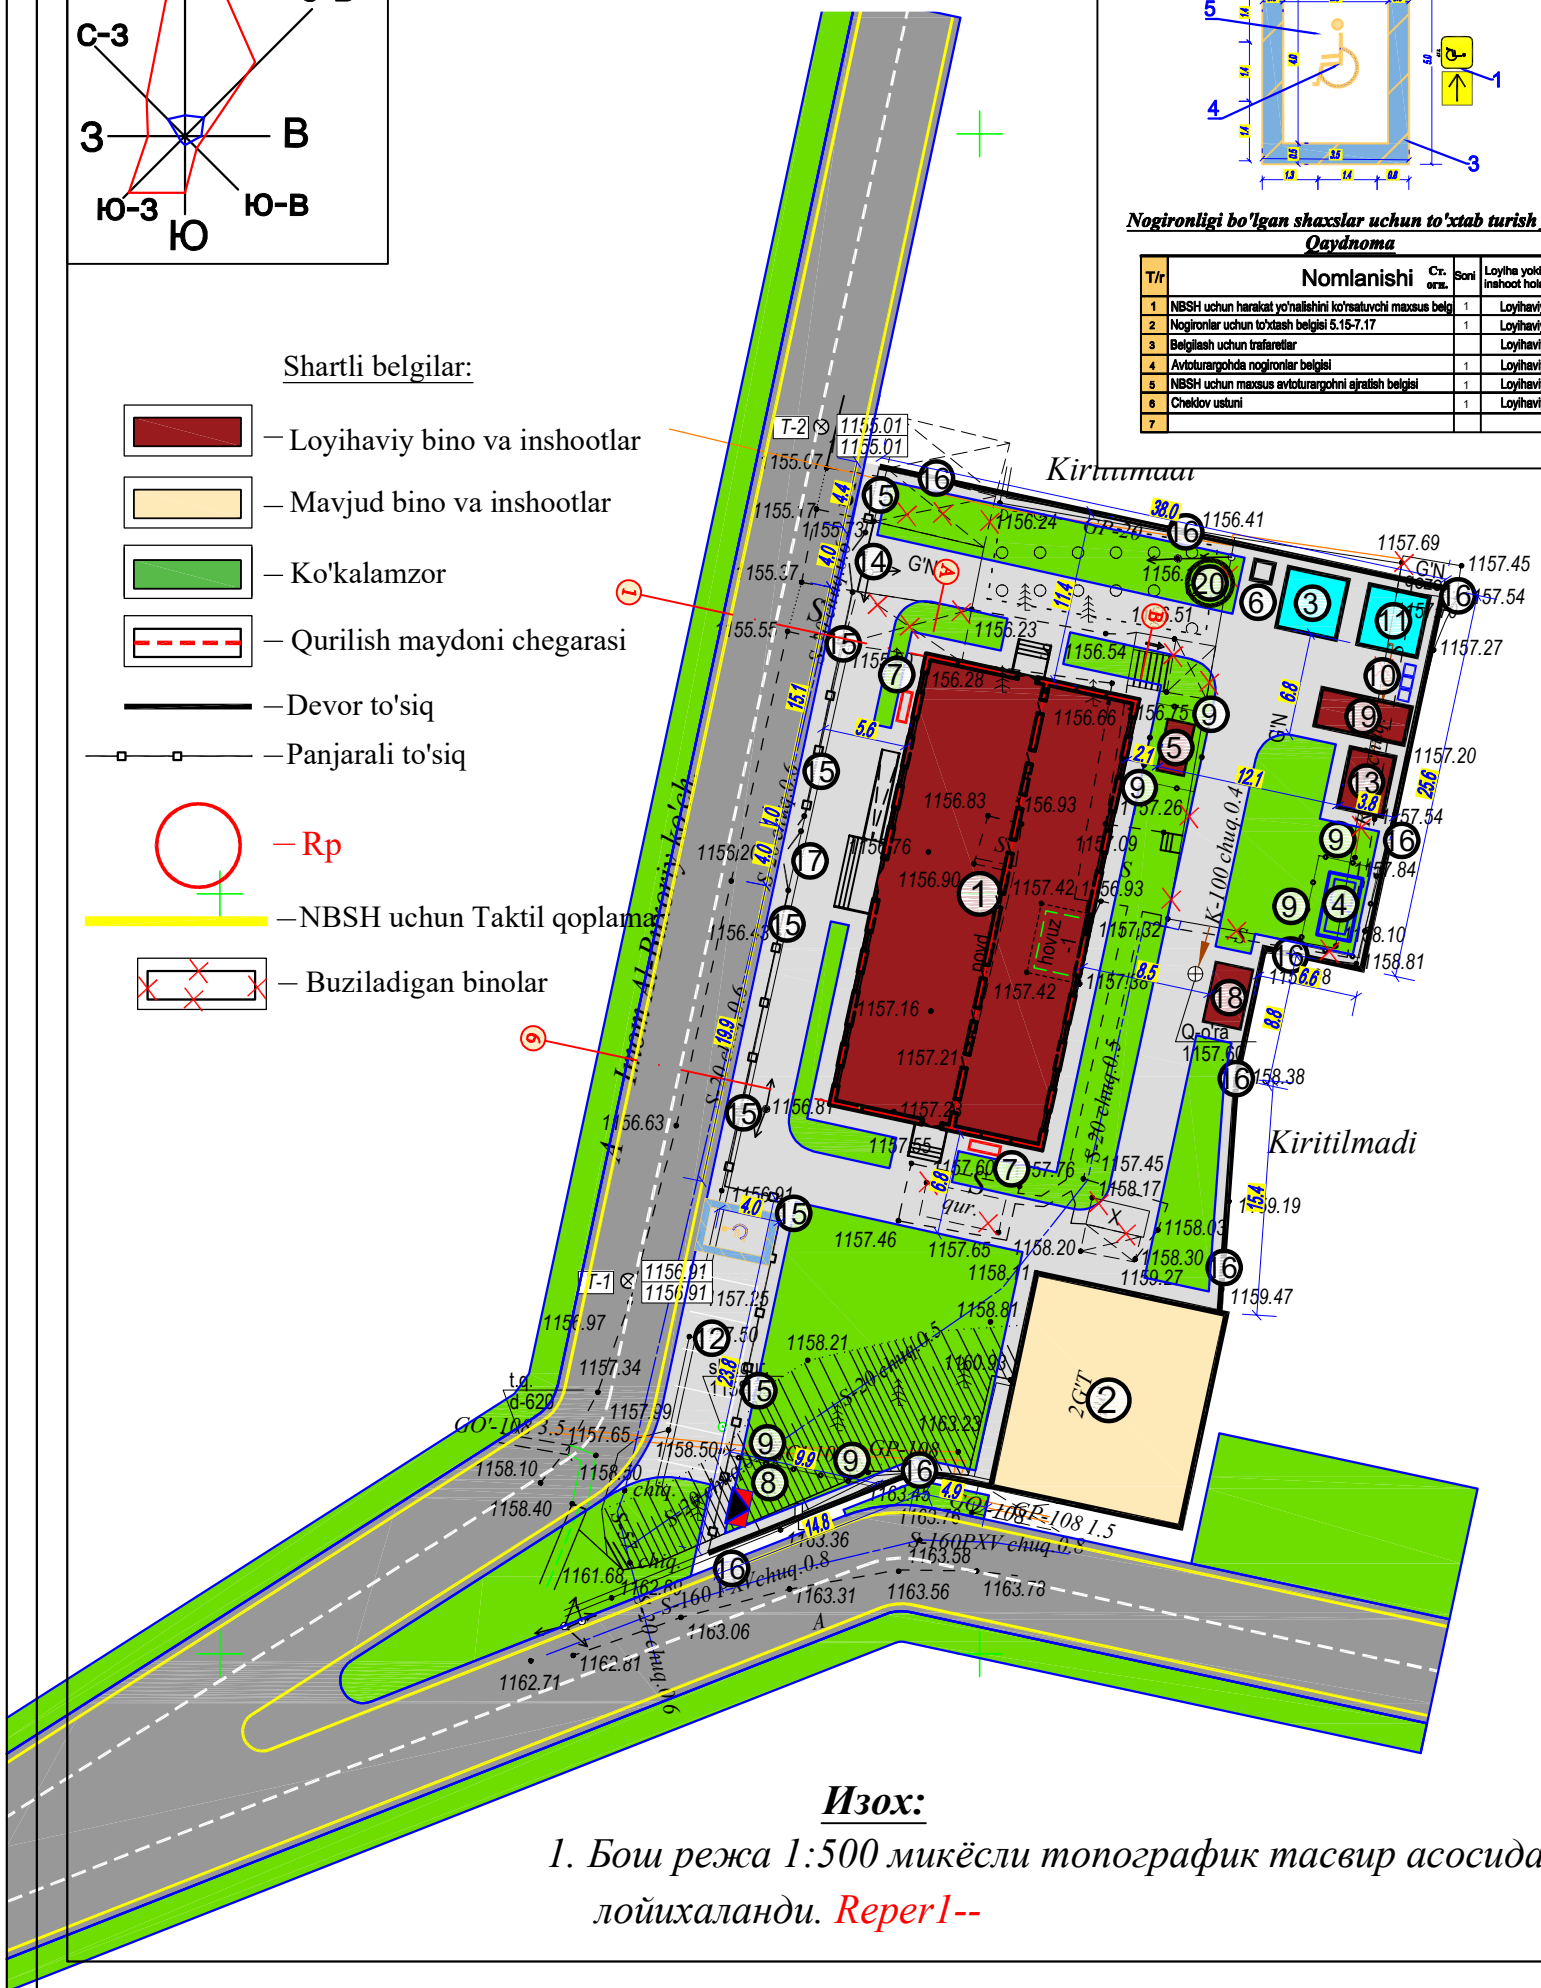

Изох:

1. Бош режа 1:500 микёсли топографик тасвир асосида лойihalанди. **Reper1--**

Qaydnoma

T/r	Nomlanishi	Ст. огн.	Soni	Площ. застр. м²	Стр. объём м³	Loyiha yoki bino inshoot holati
1	OSHP binosi		1			Loyihaviy
2	OSHP binosi		1			Mavjud
3	Yong'in suv hovuzi 25m³		1			Loyihaviy
4	Tozalash inshooti TOPLOS		1			Loyihaviy
5	Fankoyil uchun issiqlik nasosi		1			Loyihaviy
6	Muffle pechi		1			Loyihaviy
7	Yong'in qalqoni		2			Loyihaviy
8	Transformator		1			Loyihaviy
9	Sim to'rli to'siq (2 dona L-1.0 m darv.)		ПМ 47.0			Loyihaviy
10	Chiqindi quti		3			Loyihaviy
11	Yong'in suv hovuzi 25m³		1			Kelajakda
12	Avtoturargoh (nogironligi bo'lgan shaxslar uchun 1 ta)		1			Loyihaviy
13	Modulli qozonxona		1			Loyihaviy
14	Panjarali darvoza		1			Loyihaviy
15	Panjarali to'siq		ПМ 68.0			Loyihaviy
16	Devor to'siq		ПМ 115.0			Loyihaviy
17	Panjarali darvoza L 5m 1m kalitka		1			Loyihaviy
18	Hojatxona 2 ko'zli		1			Loyihaviy
19	Konteyner 6x2.5 (ko'mirxona uchun)		1			Loyihaviy
20	Ichimlik suv qudug'i 6m³ nasos bn birga		1			Loyihaviy


Kichik shakldagi arxitektura

a	O'rindiqlar	4	Loyihaviy
b	Chiqindi quti	4	Loyihaviy

Texnik-iqtisodiy ko'rsatkichlar

№ T/r	Nomlanishi	Maydoni	
		m²	%
1	Hudud maydoni shu jumladan:	2375.0	100
2	Qurilish maydoni	680.0	28.6
3	Yo'l va yo'lakchalar maydoni	959.0	40.4
4	Ko'kalamzorlashtirish maydoni	736.0	31.0

Договор №						AC
Ташкент тумани тибдиёт бирлашмасига қарашли Санганак оилавий шифохоналик пункти биносини реконструкция қилиш ва канализация тармоғини қуриш						
Изм.	Кол.уч	Лист	№дог.	Подпись	Дата	
ГИП	Абдураимов Н.					
Н. контроль	Муртозаев Э.					
Исполн.	Суюнов Э.					
50 катновли ОШП						Стадия
						Лист
						Листов
						Р.П.
						2
						8
						"Ипак йули универсал лойиха" МЧЖ

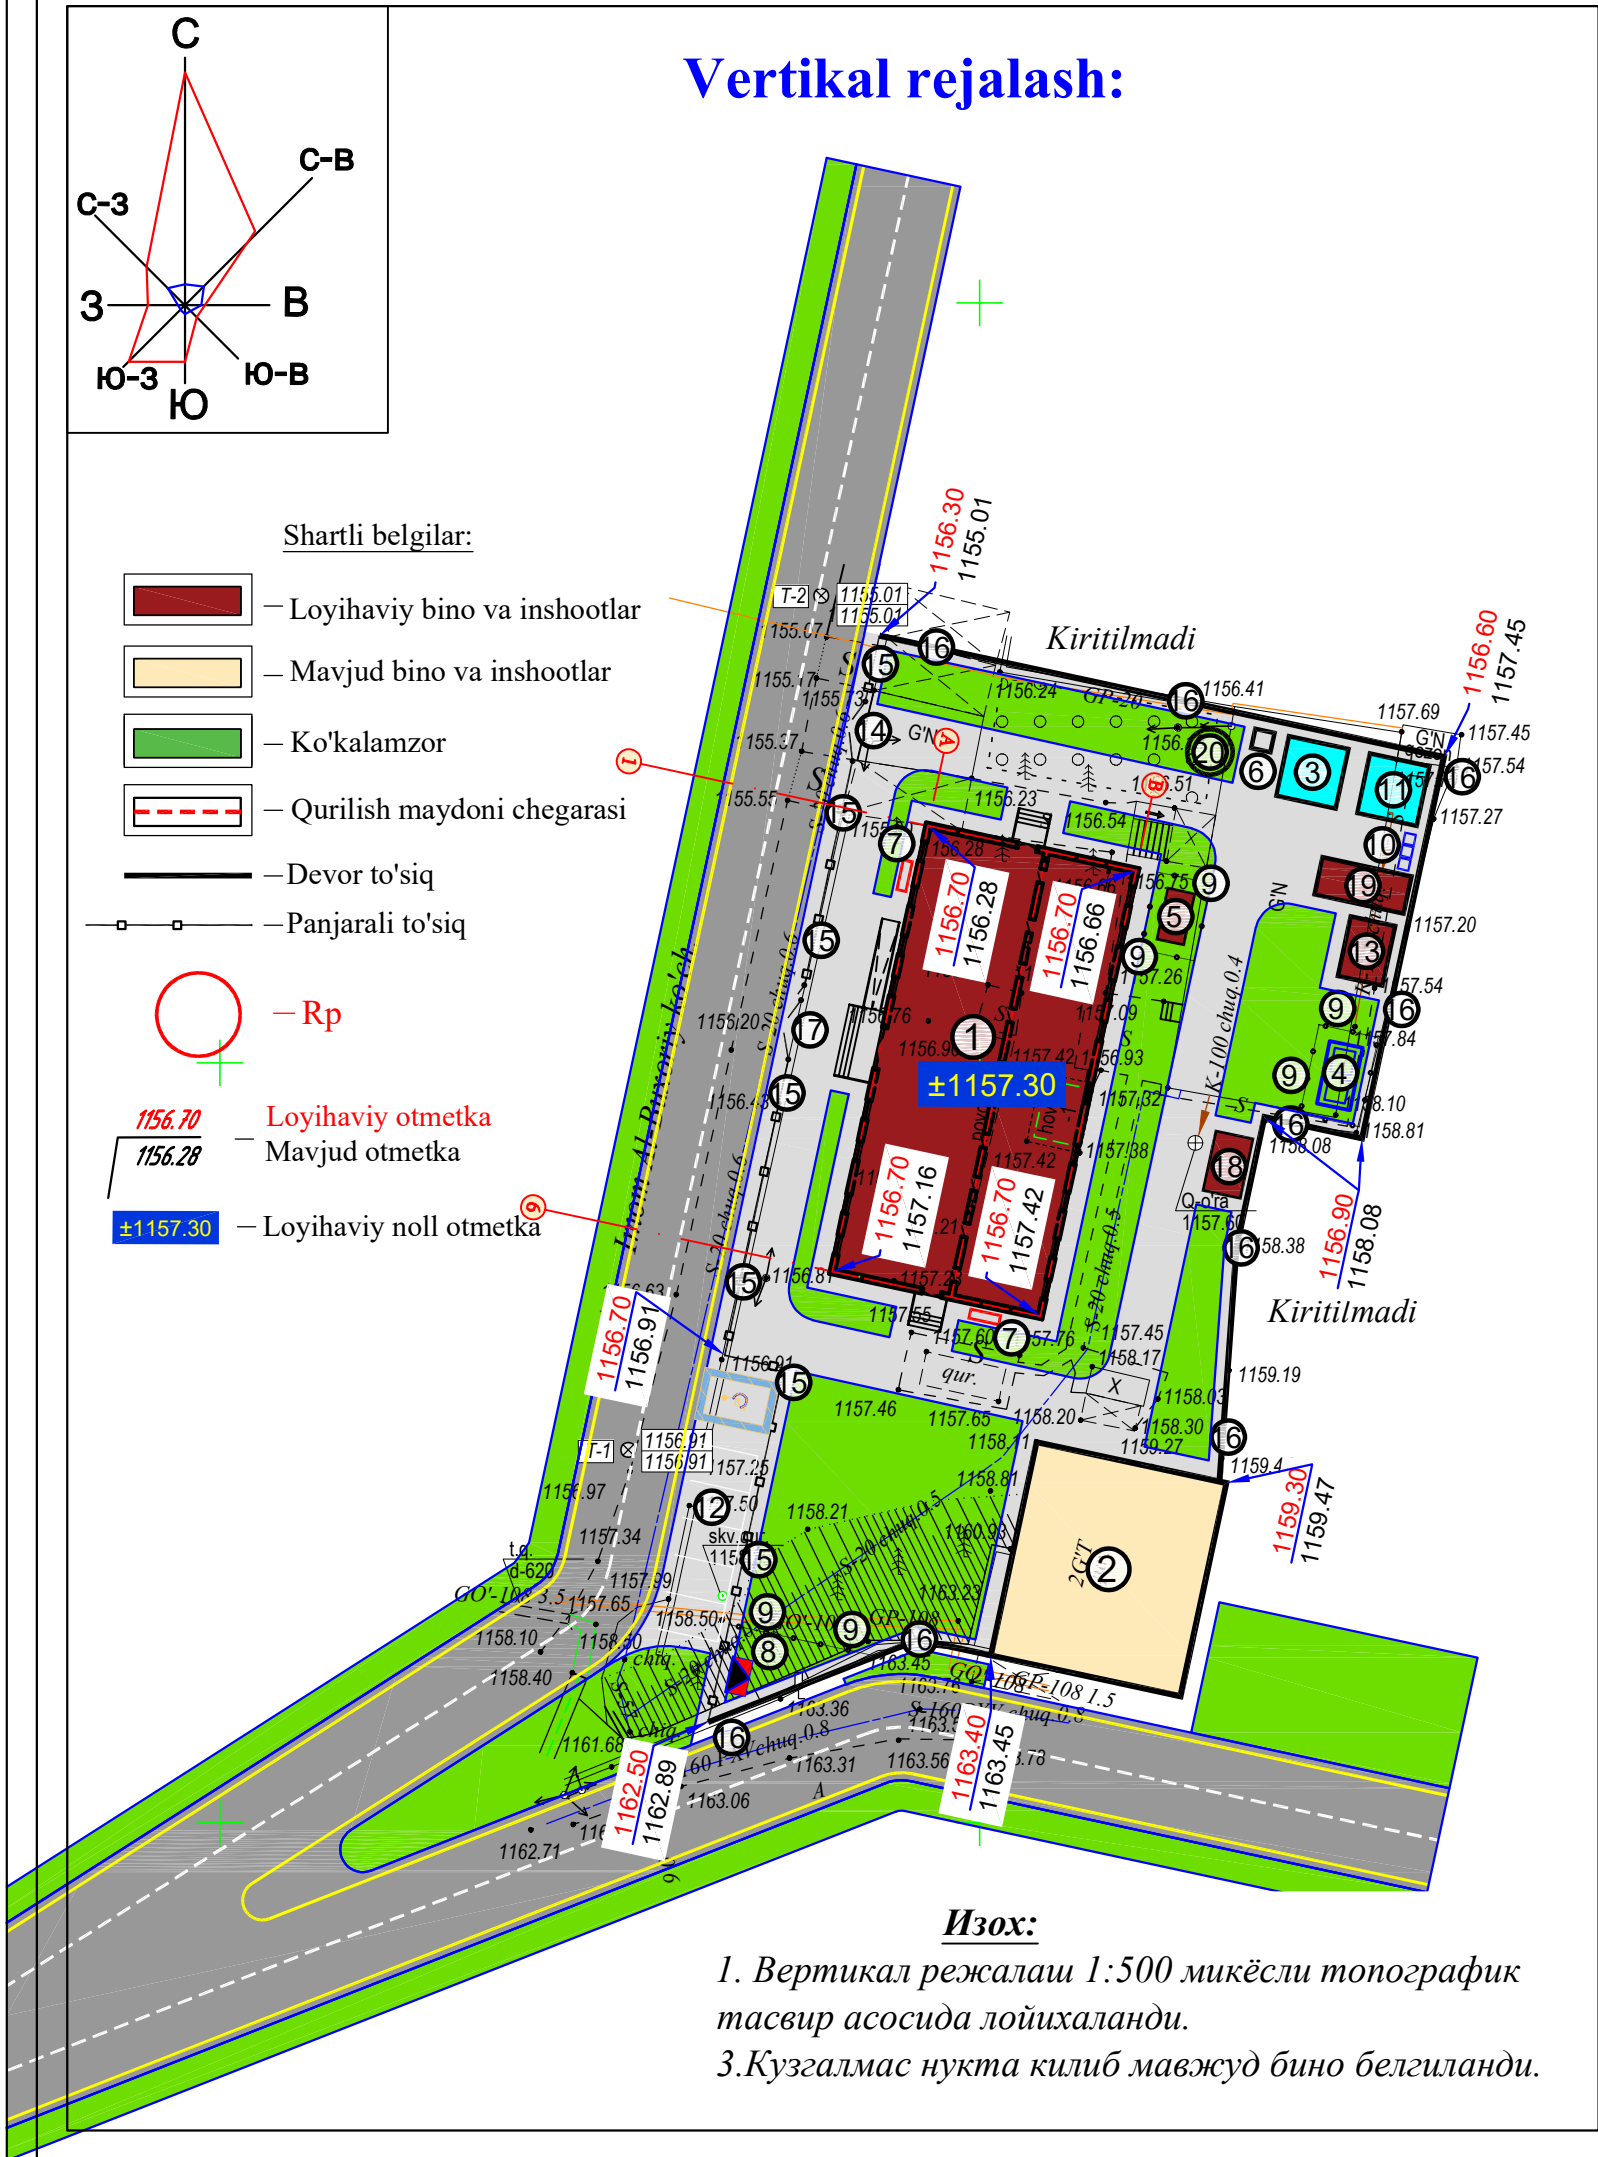

Qaydnoma						
T/r	Nomlanishi	Ст. огн.	Soni	Площ. застр. м²	Стр. объём м³	Loyiha yoki bino inshoot holati
1	OSHP binosi		1			Loyihaviy
2	OSHP binosi		1			Mavjud
3	Yong'in suv hovuzi 25m³		1			Loyihaviy
4	Tozalash inshooti TOPLOS		1			Loyihaviy
5	Fankoyil uchun issiqlik nasosi		1			Loyihaviy
6	Muffle pechi		1			Loyihaviy
7	Yong'in qalqoni		2			Loyihaviy
8	Transformator		1			Loyihaviy
9	Sim to'rli to'siq (2 dona L-1.0 m darv.)		ПМ 47.0			Loyihaviy
10	Chiqindi quti		3			Loyihaviy
11	Yong'in suv hovuzi 25m³		1			Kelajakda
12	Avtoturargoh (nogironligi bo'lgan shaxslar uchun 1 ta)		1			Loyihaviy
13	Modulli qozonxona		1			Loyihaviy
14	Panjarali darvoza		1			Loyihaviy
15	Panjarali to'siq		ПМ 68.0			Loyihaviy
16	Devor to'siq		ПМ 115.0			Loyihaviy
17	Panjarali darvoza L 5m 1m kalitka		1			Loyihaviy
18	Hojatxona 2 ko'zli		1			Loyihaviy
19	Konteyner 6x2.5 (ko'mirxona uchun)		1			Loyihaviy
20	Ichimlik suv qudug'i 6m³ nasos bn birga		1			Loyihaviy
21						
Kichik shakldagi arxitektura						
a	O'rindiq			4		Loyihaviy
b	Chiqindi quti			4		Loyihaviy

Договор №						AC
Ташкент тумани тибдиёт бирлашмасига қарашли Санганак оилавий шифохоналик пункти биносини реконструкция қилиш ва канализация тармогини қуриш						
Изм.	Кол.уч.	Лист	№дог.	Подпись	Дата	
ГИП	Абдураимов Н.					
Н. контроль	Муртозоев Э.					
Исполн.	Суюнов Э.					
50 катновли ОШП						Стадия
						Лист
						Листов
						Р.П.
						3
						8
						"Ипак йули универсал лойиха" МЧЖ

Бош режани қўзғалмас нуктага
боғлаш чизмаси Микёс 1:500

Loyihaviy nuqta koordinatalari			
№	X	Y	Tavsifi
1	--	--	Rp-1/--
2	--	--	Rp-2/--
3	4565015.5956	567436.7626	№1.OSHP binosi
4	4565012.6617	567450.4517	
5	4564983.3314	567444.1482	
6	4564986.2731	567430.4607	
7	4565016.4373	567465.0091	
8	4565015.5968	567468.9198	№11.Yong'in hovuzi
9	4564995.5222	567455.7066	№18.Hojatxona
10	4564991.6115	567454.8661	
11	4565028.0961	567433.5588	14-16. Devor to'siq va panjarali to'siq
12	4565020.1121	567470.7085	
13	4564995.0311	567465.2938	
14	4564996.4159	567458.8954	
15	4564987.8414	567457.0419	
16	4564972.4699	567455.9344	
17	4564961.0402	567440.8840	
18	4564962.0323	567436.0912	
19	4564956.6500	567422.2846	
20	4564979.8736	567427.2757	
21	4564980.7141	567423.3650	

Shartli belgilar:

— Loyihaviy bino va inshootlar

— Mavjud bino va inshootlar

— Ko'kalamzor

— Qurilish maydoni chegarasi

— Devor to'siq

— Panjarali to'siq

— Rp


— Разбивочный точки



Qaydnoma						
T/r	Nomlanishi	Ст. огн.	Soni	Площ. застр. м²	Стр. объём м³	Loyiha yoki bino inshoot holati
1	OSHP binosi		1			Loyihaviy
2	OSHP binosi		1			Mavjud
3	Yong'in suv hovuzi 25m³		1			Loyihaviy
4	Tozalash inshooti TOPLOS		1			Loyihaviy
5	Fankoyil uchun issiqlik nasosi		1			Loyihaviy
6	Muffle pechi		1			Loyihaviy
7	Yong'in qalqoni		2			Loyihaviy
8	Transformator		1			Loyihaviy
9	Sim to'rli to'siq (2 dona L-1.0 m darv.)		ПМ 47.0			Loyihaviy
10	Chiqindi quti		3			Loyihaviy
11	Yong'in suv hovuzi 25m³		1			Kelajakda
12	Avtoturargoh (nogironligi bo'lgan shaxslar uchun 1 ta)		1			Loyihaviy
13	Modulli qozonxona		1			Loyihaviy
14	Panjarali darvoza		1			Loyihaviy
15	Panjarali to'siq		ПМ 68.0			Loyihaviy
16	Devor to'siq		ПМ 115.0			Loyihaviy
17	Panjarali darvoza L 5m 1m kalitka		1			Loyihaviy
18	Hojatxona 2 ko'zli		1			Loyihaviy
19	Konteyner 6x2.5 (ko'mirxona uchun)		1			Loyihaviy
20	Ichimlik suv qudug'i 6m³ nasos bn birga		1			Loyihaviy
Kichik shakldagi arxitektura						
a	O'rindiq				4	Loyihaviy
b	Chiqindi quti				4	Loyihaviy

- Изох:**
1. Bosh reja (qo'zg'almas nuqtaga bog'lash) 1:500 miqyosli topografik tasvir asosida loyihalandi.
 2. Qo'zg'almas loyihaviy nuqtalarga bog'lash uchun Koordinatali nuqtalarga bog'lash usulidan foydalanildi.
 3. Loyihaviy nuqtalar binoning o'q chiziqlariga nisbatan olindi.
 4. Barcha o'lchamlar metr hisobida.

Договор №					AC
Изм. Кол.уч. Лист №дог. Подпись Дата					
Исполн. Муртозоев Э. Суюнов Э.					
50 катновли ОШП					
Стадия Лист Листов					
Р.П. 4 8					
"Ипак йули универсал лойиха" МЧЖ					

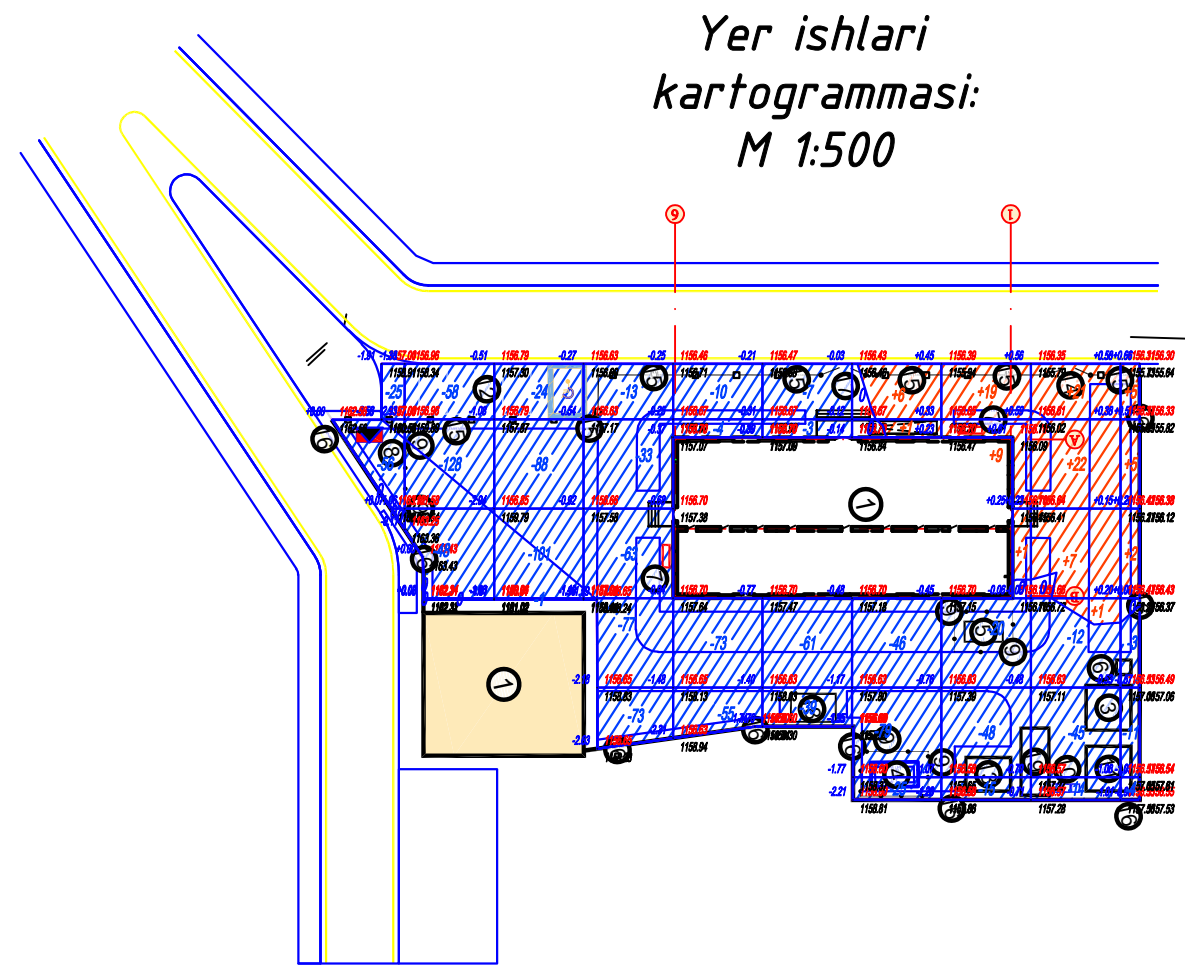

Loyihaviy	Насыпь (+)	--	--	--	--	--	--	+7	+29	+51	+12	Mavjud	+99
	Выемка (-)	-81	-234	-214	-259	-142	-110	-150	-83	-71	-18		-1362

Shartli belgilar:	
	— Loyihaviy bino va inshootlar
	— Mavjud bino va inshootlar
	— Ko'kalamzor
	— Qurilish maydoni chegarasi
	— Devor to'siq
	— Panjarali to'siq
	— Насыпь
	— Выемка
	— Loyihaviy o'tmetka
	— Mavjud o'tmetka
	— Tўldiriladigan tuproq haxmi
	— Kesiladigan tuproq haxmi
	— Avtoturargoh
	— Yuzaning loyihaviy o'tmetkasi
	— Yuzaning mavjud o'tmetkasi

БАЛАНС ЗЕМЛЯНЫХ РАБОТ

№/№ п/п	Наименование	Количество	
		Насыпь м³	Выемка м³
1	Планировка территории	99.0	1362.0
2	Снятие растительного грунта		
3	Избыточный грунт от устройства		
	а) котлованов зданий (сооружений)	—	—
	б) корыт под одежду проездов и площадок	—	95.0
	в) ирригационной сети	—	32.0
	г) под озеленение	—	—
4	Коэффициент остаточного разрыхления	3.0	—
	(3% от объема насыпи)		
ИТОГО		102.0	1489.0
Вывозится автомашинами на расстоянии (км)		—	1387.0
БАЛАНС		102.0	102.0

Объемы работ по вертикальной планировке

№ п/п	Наименование	Едн. изм.	Кол-во
1	Устройство выемки в грунтах 2-ой категории бульдозером	м³	1362.0
2	Устройство насыпи в грунтах 2-ой категории бульдозером	м³	102.0
3	Уплотнение грунта в насыпи кулачковыми катками послойно по 30 см. с поливкой водой	м³	102.0
4	Планировка территории бульдозером	м²	1715.0
5	Погрузка и вывоз грунта автосамосвалами на расстояние до 10 км.	м³	1387.0

Общая площадь насыпи = 325 м²
Общая площадь выемки = 1368 м²
Общая площадь 0-области = 22 м²
Общая площадь картограммы = 1715 м²

Изох:

- Ер ишлари картограммаси 1:500 микёсли топографик тасвир асосида лойihalанди .
- Кузгалмас нукта килиб Reper1-- белгиланди.
- Ер ишлари картограммси квадратлари 8.0 метрдан ўтказилган.

Qaydnoma

T/r	Nomlanishi	Ст. огн.	Soni	Площ. застр. м²	Стр. объем м³	Loyiha yoki bino inshoot holati
1	OSHP binosi		1			Loyihaviy
2	OSHP binosi		1			Mavjud
3	Yong'in suv hovuzi 25m³		1			Loyihaviy
4	Tozalash inshooti TOPLOS		1			Loyihaviy
5	Fankoyil uchun issiqlik nasosi		1			Loyihaviy
6	Muffle pechi		1			Loyihaviy
7	Yong'in qalqoni		2			Loyihaviy
8	Transformator		1			Loyihaviy
9	Sim to'rtli to'siq (2 dona L-1.0 m darv.)		пм 47.0			Loyihaviy
10	Chiqindi quti		3			Loyihaviy
11	Yong'in suv hovuzi 25m³		1			Kelajakda
12	Avtoturargoh (nogironligi bo'lgan shaxslar uchun 1 ta)		1			Loyihaviy
13	Modulli qozonxona		1			Loyihaviy
14	Panjarali darvoza		1			Loyihaviy
15	Panjarali to'siq		пм 68.0			Loyihaviy
16	Devor to'siq		пм 115.0			Loyihaviy
17	Panjarali darvoza L 5m 1m kalitka		1			Loyihaviy
18	Hojatxona 2 ko'zli		1			Loyihaviy
19	Konteyner 6x2.5 (ko'mirxona uchun)		1			Loyihaviy
20	Ichimlik suv qudug'i 6m³ nasos bn birga		1			Loyihaviy
21						
Kichik shakldagi arxitektura						
a	O'rindiqlar			4		Loyihaviy
b	Chiqindi quti			4		Loyihaviy

Договор №						АС
Ташкент тумани тиббиёт бирлашмасига қарашли Санганак оилавий шифохоналик пункти биносини реконструкция қилиш ва канализация тармоғини қуриш						
Изм.	Қол.уч	Лист	№дог.	Подр.	Дата	
ГИП	Абдураимов Н.					
Н. контроль	Муртозаев Э					
Исполн.	Суюнов Э.					
50 катновли ОШП						
Стадия		Лист	Листов			
Р.П.		5	8			
"Ипак йули универсал лойиҳа" МЧЖ						

Obodonlashtirish va Ko'kalamzorlashtirish

Shartli belgilar:

- Loyihaviy bino va inshootlar
- Mavjud bino va inshootlar
- Ko'kalamzor
- Qurilish maydoni chegarasi
- Devor to'siq
- Panjarali to'siq
- Rp
- Loyihaviy otmekta
- Mavjud otmekta
- Beton qoplama qalinligi 100 mm
- Loyihaviy novlar
- Daraxt va butalar (kelajakda)

Izox:

- Obodonlashtirish va Ko'kalamzorlashtirish 1:500 miqyosli topografik tasvir asosida loyihalandi.
- Beton yo'laklar qalinligi 10 sm.
- Beton yo'laklarda har 3-6 metr oralig'ida deformatsiya choklari hamda choklar orasini to'ldirish uchun bitum qoplama qilinishi shart.
- Yomg'ir suvlarini qochirish uchun yangidan quyma beton novlar qilindi.
- Daraxtlar orasi 4 metr, butalar orasi 2.0 metrdan ekilsin. (kelajakda)

Секция:

1% ↓

Сement бетон нов
Шга'л асоси 100 mm
Зичланган тупроқ асос

Контраст бо'yoq

Бетон қоплама 100 mm
Композит арматура 150x150
Полиэтилен қоплама
Шга'л асоси 100 mm
Зичланган тупроқ асос

T/r	Nomlanishi	Стр. огн.	Soni	Плош. застр. м ²	Стр. объём м ³	Loyiha yoki bino inshoot holati
1	OSHP binosi		1			Loyihaviy
2	OSHP binosi		1			Mavjud
3	Yong'in suv hovuzi 25m³		1			Loyihaviy
4	Tozalash inshooti TOPLOS		1			Loyihaviy
5	Fankoyil uchun issiqlik nasosi		1			Loyihaviy
6	Muffe pechi		1			Loyihaviy
7	Yong'in qalqoni		2			Loyihaviy
8	Transformator		1			Loyihaviy
9	Sim to'rtli to'siq (2 dona L-1.0 m darv.)		пм 47.0			Loyihaviy
10	Chiqindi quti		3			Loyihaviy
11	Yong'in suv hovuzi 25m³		1			Kelajakda
12	Avtoturargoh (nogironligi bo'lgan shaxslar uchun 1 ta)		1			Loyihaviy
13	Modulli qozonxona		1			Loyihaviy
14	Panjarali darvoza		1			Loyihaviy
15	Panjarali to'siq		пм 68.0			Loyihaviy
16	Devor to'siq		пм 115.0			Loyihaviy
17	Panjarali darvoza L 5m 1m kalitka		1			Loyihaviy
18	Hojatxona 2 ko'zli		1			Loyihaviy
19	Konteyner 6x2.5 (ko'mirxona uchun)		1			Loyihaviy
20	Ichimlik suv qudug'i 6m³ nasos bn birga		1			Loyihaviy
21						
Kichik shakldagi arxitektura						
a	O'rindiq				4	Loyihaviy
b	Chiqindi quti				4	Loyihaviy

Obodonlashtirish ishlari ko'lami

№ п/п	Nomlanishi	O'Ich. bir.	Miqdori
1	Yo'l asos tagini qazish H - 140 mm	m³	95.0
2	Qum va shag'al aralashmalı qoplama (ГПС).C4. qat. 100 mm	m²	675.0
3	Polietilen asoslı qoplama	m²	675.0
4	Устройство под композитного арматура Д 4А1 шагом 150х150 мм	m²	675.0
5	Sement beton monalit qoplama qat. 100 mm M200	m³	67.5
6	Beton yo'llar uchun deformatsiya choklari va bitum qoplamasi	p.m. /m³	100.0/0.2

Irrigatsiya ishlari ko'lami

№ п/п	Nomlanishi	O'Ich. bir.	Miqdori
1	Novlarga xandaq qazish 700x700 mm	m³	43.0
2	ЛИ-5 tipidagi temir-beton nov(лоток)lar yotqizish. L-5m	p.m. /dona	76.0/8.0
3	Polietilen quvvur (C-SDR 17.6) Ø-250,0 mm. Devor qalinligi 11.4 mm	p.m.	12.0
4	Nov tagi va atroflarini qo'lda qayta ko'mish	m³	9.0

Ko'kalamzorlashtirish ishlari ko'lami (Kelajakda)

№ t/r	Nomlanishi	O'Ich. bir.	Miqdori
1	Daraxtlarni ekish uchun chuqurlarni qo'lda tayyorlash Ø - 0,7m H - 0,7 m	dona	20
2	Daraxtlarni chuqurlarga ekish Ø - 0,7m H - 0,7 m	dona	20
3	Butalarni ekish uchun chuqurlarni qo'lda tayyorlash	dona	52
4	Butalarni chuqurlarga ekish Ø - 0,5m H - 0,5 m	dona	52
5	Chaqiq toshli asos qat.10 sm	m²	23.0
5	Maysazor o'ti javdarlarini ekish	m²	550.0
Daraxt va butalar			
1	Qarag'ay H-2.5-3.0m Ø-60mm	dona	20
2	Lagestremiya H-1.0-1.5m Ø-40mm	dona	26
3	Барбарис тунберга H-1.0-1.5 Ø-40mm	dona	26

Изм.	Колуч	Лист	№ дозод	Подпись
ГИП Абдураимов Н.				
Н. контроль Муртозаев Э.				
Исполн. Суенов З.				

Договор № _____


_____ объект тумани мидийет бирлашмасига қарашли Санганак оилавий экинчи даражали кичик тортиқлик пункти биносини реконструкция қилиши ва канализация тармоғини қуриш

50 катновели ОШП

Стадия _____ Лист _____ Листов _____

R.П. 6 8


"Инак уйли универсал лойиха" МЧЖ

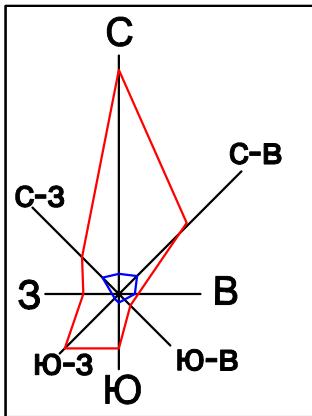

NBSH:


Shartli belgilar:

- Loyihaviy bino va inshootlar
- Mavjud bino va inshootlar
- Ko'kalamzor
- Qurilish maydoni chegarasi
- Devor to'siq
- Panjarali to'siq
- Rp
- NBSH uchun Taktil qoplama

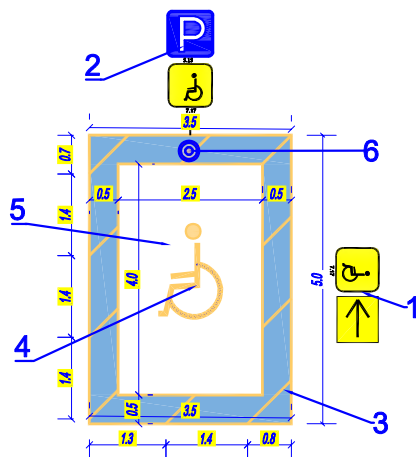

Nogironligi bo'lgan shaxslar uchun to'xtab turish joyi
Qaydnoma

T/r	Nomlanishi	Cr. orq.	Soni	Loyiha yoki bino inshoot holati
1	NBSH uchun harakat yo'nalishini ko'rsatuvchi maxsus belg	1	1	Loyihaviy
2	Nogironlar uchun to'xtash belgisi 5.15-7.17	1	1	Loyihaviy
3	Belgilash uchun trafaretlar	1	1	Loyihaviy
4	Avtoturargohda nogironlar belgisi	1	1	Loyihaviy
5	NBSH uchun maxsus avtoturargohni ajratish belgisi	1	1	Loyihaviy
6	Cheklov ustuni	1	1	Loyihaviy

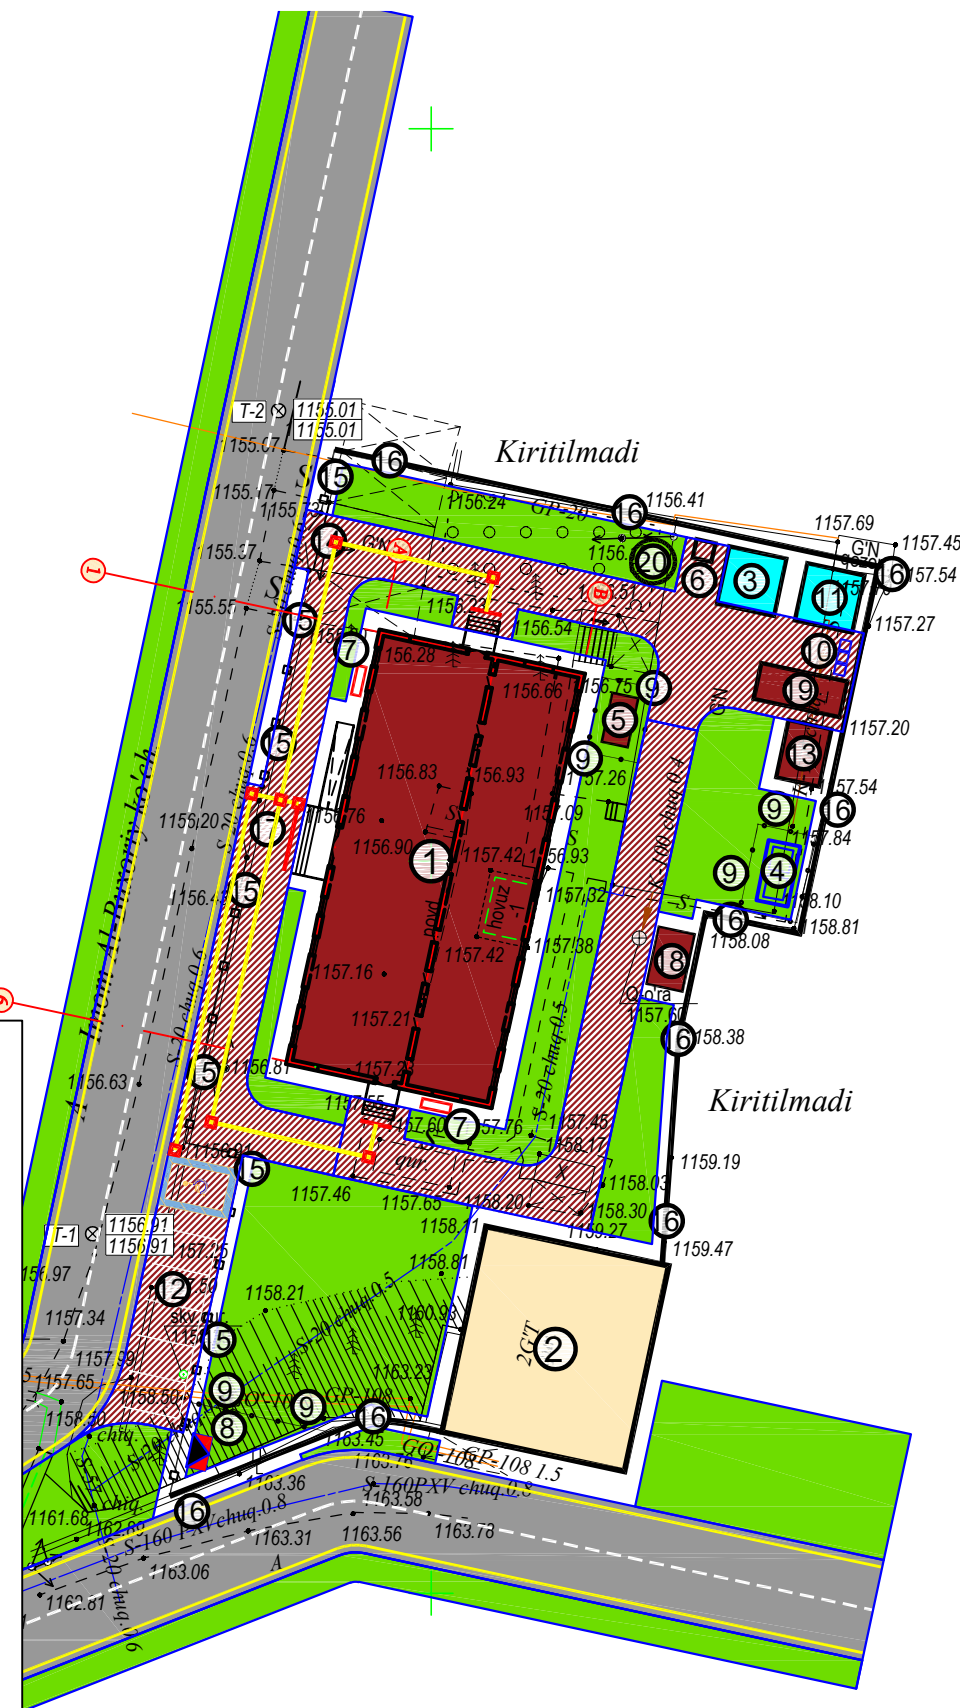

Izox:

1.NBSH uchun kontrast bo'yoqlar loyihaviy yo'laklarning markaziy qismiga o'rnatish ko'zda tutilgan.

Qaydnoma


T/r	Nomlanishi	Ст. огн.	Soni	Площ. застр. м²	Стр. объём м³	Loyiha yoki bino inshoot holati
1	OSHP binosi		1			Loyihaviy
2	OSHP binosi		1			Mavjud
3	Yong'in suv hovuzi 25m³		1			Loyihaviy
4	Tozalash inshooti TOPLOS		1			Loyihaviy
5	Fankoyil uchun issiqlik nasosi		1			Loyihaviy
6	Muffle pechi		1			Loyihaviy
7	Yong'in qalqoni		2			Loyihaviy
8	Transformator		1			Loyihaviy
9	Sim to'rtli to'siq (2 dona L-1.0 m darv.)		ПМ 47.0			Loyihaviy
10	Chiqindi quti		3			Loyihaviy
11	Yong'in suv hovuzi 25m³		1			Kelajakda
12	Avtoturargoh (nogironligi bo'lgan shaxslar uchun 1 ta)		1			Loyihaviy
13	Modulli qozonxona		1			Loyihaviy
14	Panjarali darvoza		1			Loyihaviy
15	Panjarali to'siq		ПМ 68.0			Loyihaviy
16	Devor to'siq		ПМ 115.0			Loyihaviy
17	Panjarali darvoza L 5m 1m kalitka		1			Loyihaviy
18	Hojatxona 2 ko'zli		1			Loyihaviy
19	Konteyner 6x2.5 (ko'mirxona uchun)		1			Loyihaviy
20	Ichimlik suv qudug'i 6m³ nasos bn birga		1			Loyihaviy
Kichik shakldagi arxitektura						
a	O'rindiq		4			Loyihaviy
b	Chiqindi quti		4			Loyihaviy

Nogironligi bo'lgan shaxslar uchun to'xtab turish joyi
Obodonlashtirish ishlari ko'lami

№ П/П	Nomlanishi	O'Ich. bir.	Miqdori
1	To'xtab turish joyi uchun sariq bo'yoq (плац-разметки покраска 0.1m x 80 m)	м²	4.0
2	To'xtab turish joyi uchun och ko'k bo'yoq (плац-разметки покраска)	м²	8.0
3	Ogohlantiruvchi-yo'naltiruvchi taktil qoplama 300x300x30 (sariq rangli)	м²	30.0
4	Ogohlantiruvchi taktil qoplama 300x300x30 (sariq rangli)	м²	7.0


Договор №						AC
Изм. Кол.уч Лист №дог. Подпись Дата						
Исполн. Суюнов Э.						
ГИП Абдураимов Н.						
Н. контроль Муртозоев Э.						
50 катновли ОШП						
Стадия Лист Листов						
Р.П. 7 8						
"Ипак йули универсал лойиҳа" МЧЖ						

Yig'ma reja:

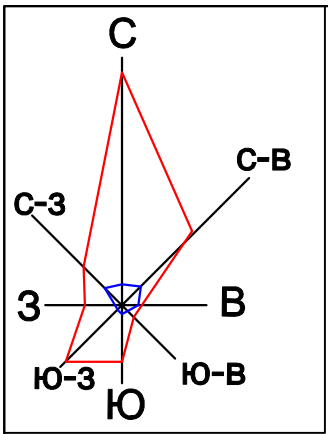

Shartli belgilar:

- Loyihaviy bino va inshootlar
- Mavjud bino va inshootlar
- Ko'kalamzor
- Qurilish maydoni chegarasi
- Devor to'siq
- Panjarali to'siq
- Rp
- Ichimlik suv tarmog'i
- Issiqlik tarmog'i
- Elektr tarmog'i
- Kanalizatsiya tarmog'i

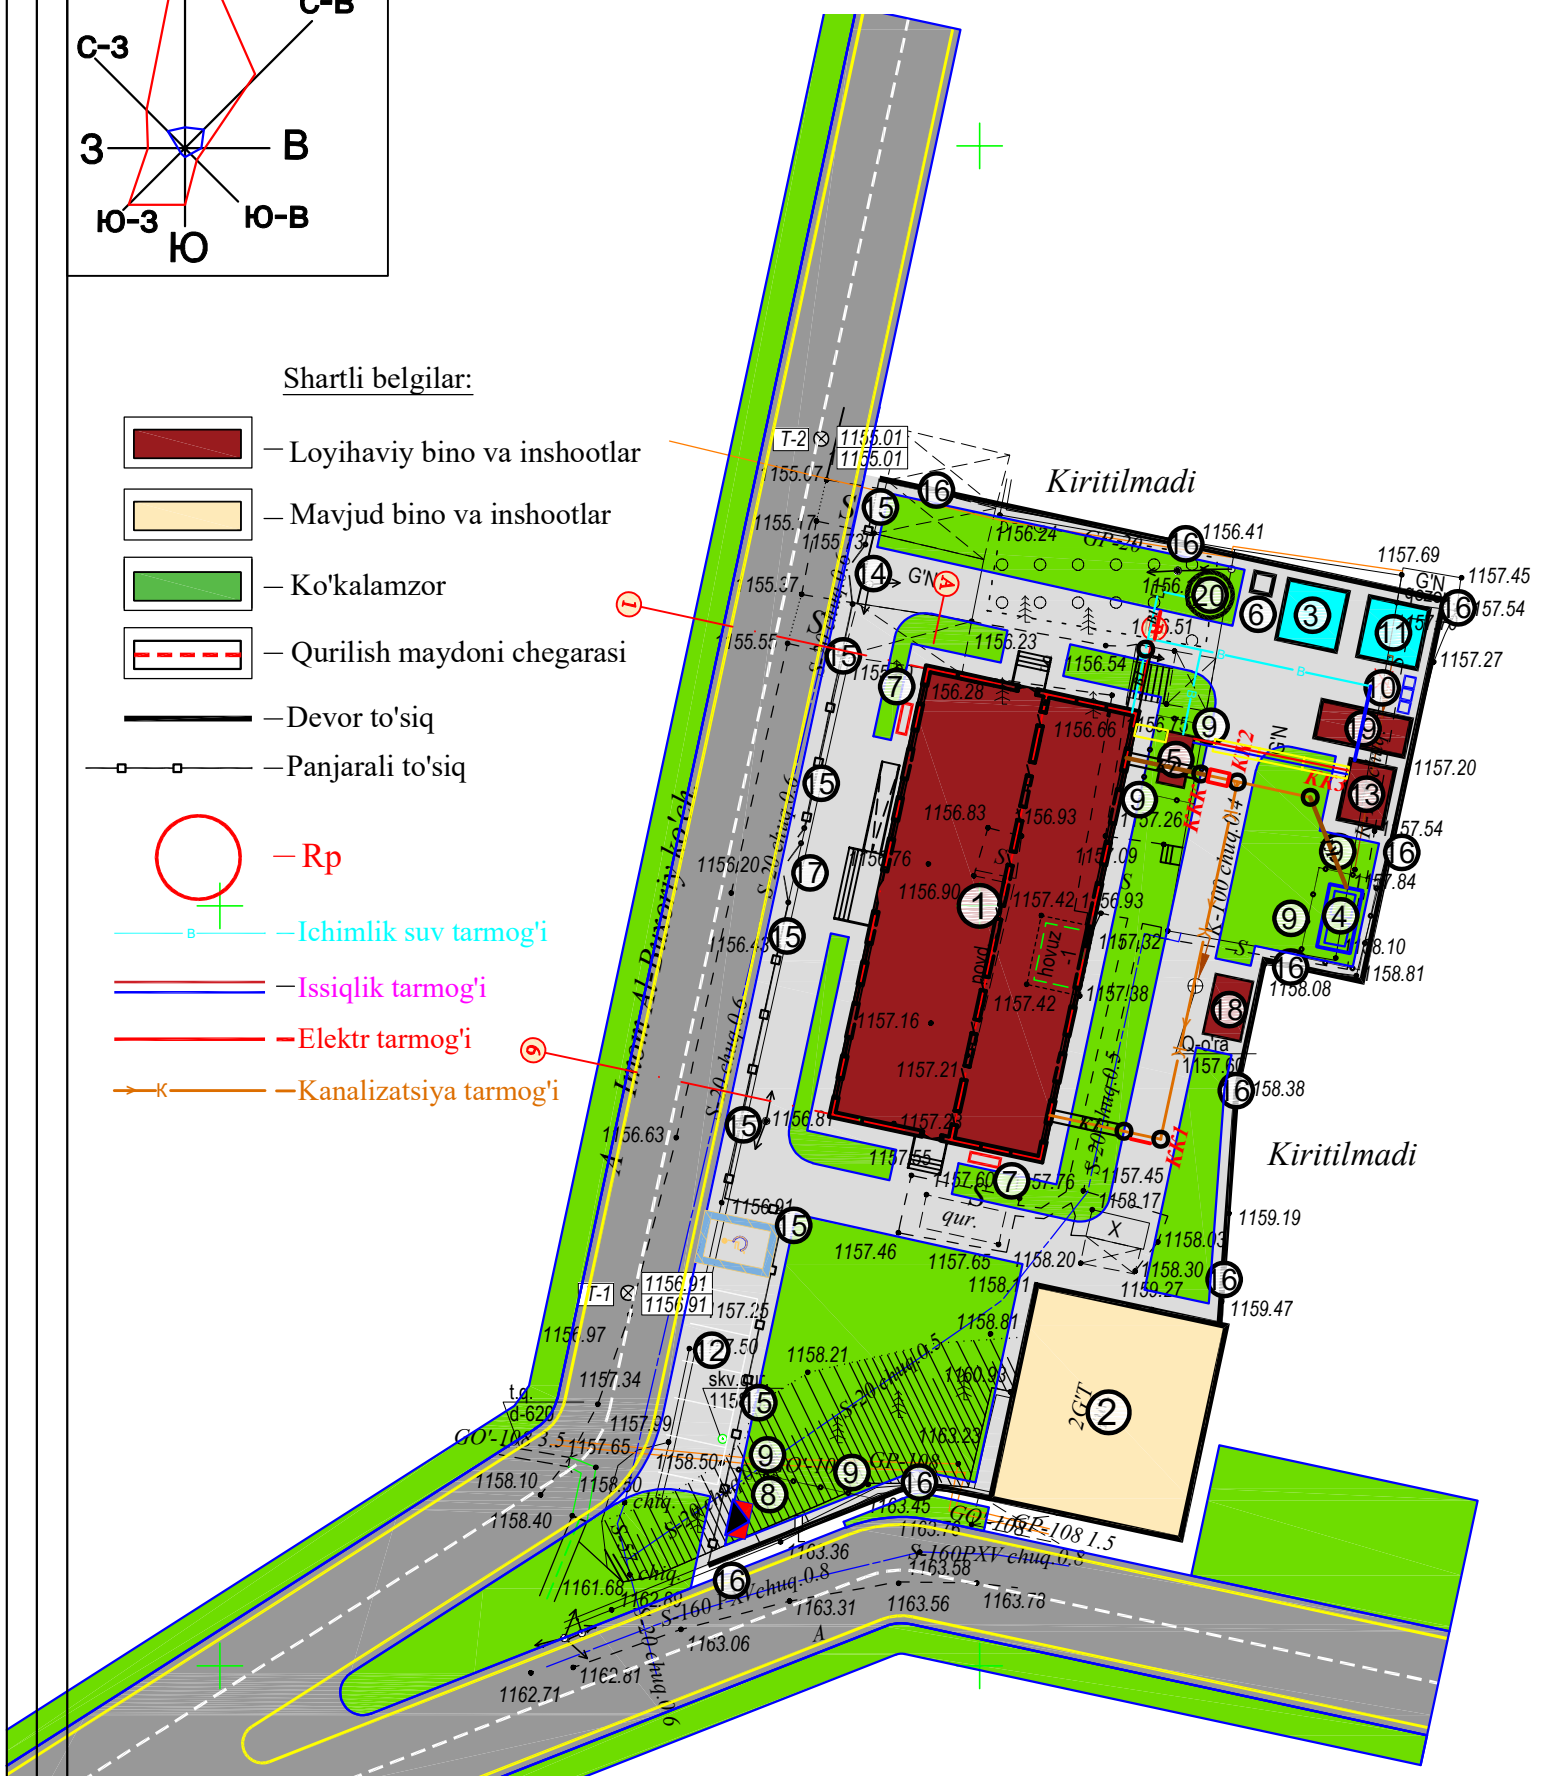

Изох:

1. Йиғма режа 1:500 микёсли топографик тасвир асосида лойиҳаланди. **Reper 1--**

Qaydnoma

T/r	Nomlanishi	Ст. огн.	Soni	Площ. застр. м²	Стр. объём м³	Loyiha yoki bino inshoot holati
1	OSHP binosi		1			Loyihaviy
2	OSHP binosi		1			Mavjud
3	Yong'in suv hovuzi 25m³		1			Loyihaviy
4	Tozalash inshooti TOPLOS		1			Loyihaviy
5	Fankoyil uchun issiqlik nasosi		1			Loyihaviy
6	Muffle pechi		1			Loyihaviy
7	Yong'in qalqoni		2			Loyihaviy
8	Transformator		1			Loyihaviy
9	Sim to'rli to'siq (2 dona L-1.0 m darv.)		ПМ 47.0			Loyihaviy
10	Chiqindi quti		3			Loyihaviy
11	Yong'in suv hovuzi 25m³		1			Kelajakda
12	Avtoturargoh (nogironligi bo'lgan shaxslar uchun 1 ta)		1			Loyihaviy
13	Modulli qozonxona		1			Loyihaviy
14	Panjarali darvoza		1			Loyihaviy
15	Panjarali to'siq		ПМ 68.0			Loyihaviy
16	Devor to'siq		ПМ 115.0			Loyihaviy
17	Panjarali darvoza L 5m 1m kalitka		1			Loyihaviy
18	Hojatxona 2 ko'zli		1			Loyihaviy
19	Konteyner 6x2.5 (ko'mirxona uchun)		1			Loyihaviy
20	Ichimlik suv qudug'i 6m³ nasos bn birga		1			Loyihaviy
21						

Kichik shakldagi arxitektura

a	O'rindiқ	4	Loyihaviy
b	Chiqindi quti	4	Loyihaviy

				Договор №		AC
				Ташкент тумани тибдиёт бирлашмасига қарашли Санганак оилавий шифохоналик пункти биносини реконструкция қилиш ва канализация тармогини қуриш		
Изм.	Кол.уч	Лист	№дог.	Подпись	Дата	
ГИП	Абдураимов Н.					
Н. контроль	Муртозоев Э.					
Исполн.	Суюнов Э.					
				50 катновли ОШП		Стадия
						Лист
						Листов
						Р.П.
						8
						8
				"Ипак йули универсал лойиҳа" МЧЖ		