


"Ипак йули универсал лойиха"

МАЪСУЛИЯТИ ЧЕКЛАНГАН ЖАМИЯТИ

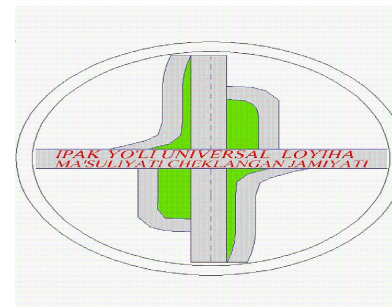

"Ipak yo'li universal loyiha"

Ma'suliyati cheklangan jamiyati

Ishchi loyiha

Паркент тумани тибдиёт бирлашмасига қарашли
Санганак оилавий шифокорлик пункти биносини
реконструкция қилиш ва канализация тармоғини қуриш

50 катновли ОШП биноси

ВН

Тошкент – 2026 з

Ishchi chizmalar ro'yxati
Video kuzatuv ning asosiy to'plami.

	Nomlanishi	
1	Umumiy ma'lumotlar	1
2	Video kuzatuv rejasi	2
3	Materiallar ro'yxati	3
4		4
5		5


Umumiy ma'lumotlar

Ushbu loyihada Parkent tumani tibbiyot birlashmasi video kuzatuv rejasi ishlab chiqilgan. Ushbu loyihada video kameralar IP kamera bb kecha va Kunduz tasvirga olish xususiyatiga ega. Tashqi va ichki kameralar 2MP bo'lib barcha kameralar Videoregistratorga ulanadi. Kameralar UTP 6 kabeli orqali videoregistratorga ulanadi. Kabellar mantaj jarayoni devorda shtukaturka ostidan gofra truba d=16 mantaj qilinadi. Videoregistrator drektor xonasida joylashgan bo'lib kuzatish uchun 32dyumlik Artel manitori berilgan. Tashqi kameralar 3m balantlikda va ichki kameralar 2.7m balandlikda urnatiladi.Videoregistratorga bino elektr tarmogidan quvat oladi. Barcha qurilmalar 1-qavat boshliq xonasida o'rnatiladi.

Shartli belgilar




Videokamera

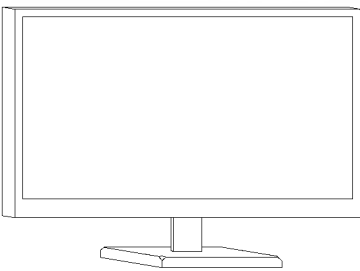

Manitor



Videoregistrator 16 kanal

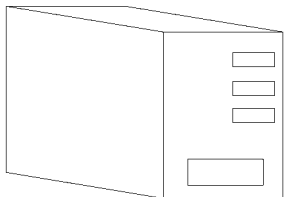

UPS 1000W



Switch



Kabel UTP gofrada

Ma'lumotnomalar va ilova qilingan hujjatlar ro'yxati.

Belgilanishi	Nomlanishi	Eslatma
Video-K	Biriktrilgan hujjatlar Materiallar ro'yxati	Ha 1-ом листи
	Ma'lumot hujjatlari	
KMK2.08.02-96	Jamoat binolari va inshootlari	
KMK2.04.20-98	Aloqa va signalizatsiya qurilmalari.	
РД 7836.002-99	Shartli belgilar.	
	Ishlarni ishlab chiqarish va qabul qilish qoidalari.	

Loyiha O‘zbekiston Respublikasi hududida amaldagi me’yor va qoidalarga muvofiq yakunlandi.


Bosh muhandis:

Абдураимов Н.

						Договор №	ВН
						Паркент тумани тиббиёт бirlashмасига қарашли Санганак оилавий шифокорлик пункти биносини реконструкция қилиш ва канализация тармоғини қуриш	
Изм.	Кол.уч.	Лист	№дог.	Подпись	Дата		
						50 катновели ОШП	Стадия
ГИП	Абдураимов Н.						Лист
Н. контроль	Муртозоев Э.						Листов
Исполн.	Суюнов Э.						Р.П.
						Общие данные	1
							2


“Ипак йули универсал
лойиха” МЧЖ

Девор режаси.

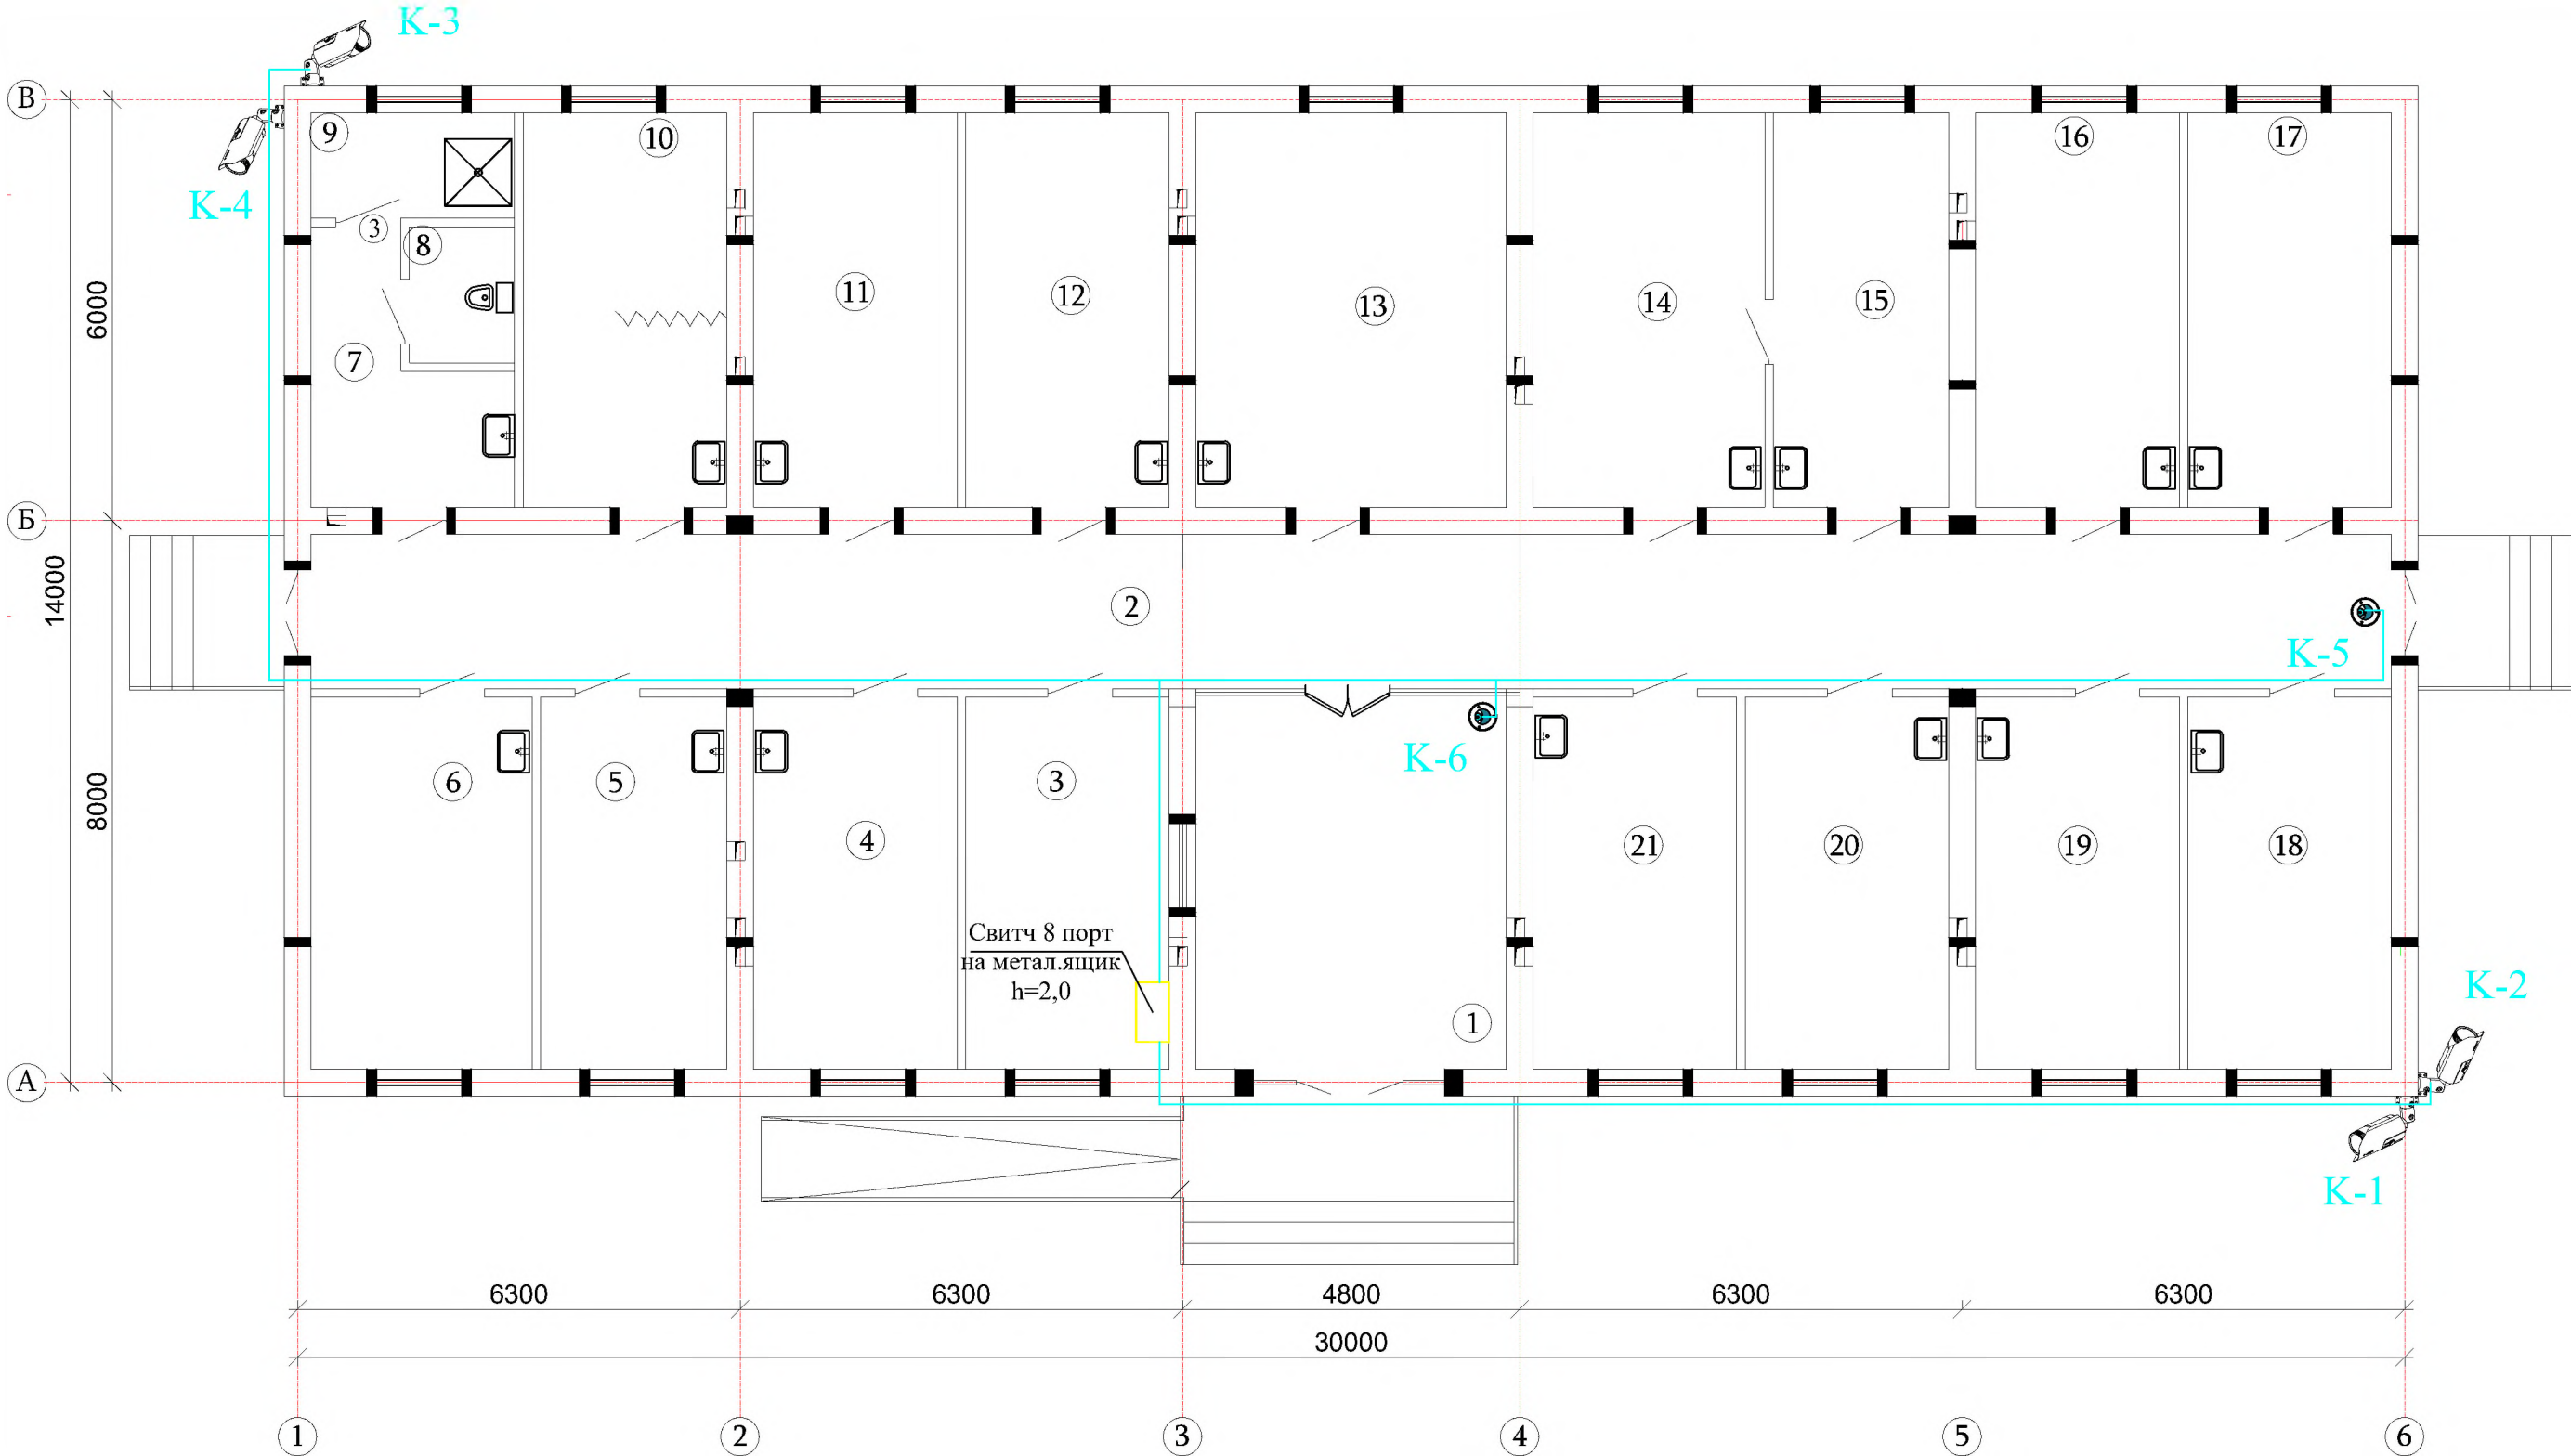

Экспликация помещения

Поз.	Наименование помещения	Площадь м²	Примечание тип полов
1	Фойе.	24.0	Релин.
2	Коридор.	65.16	Релин.
3	Руйхатга олиш хонаси.	15.40	Релин.
4	Поликлиника мудири хонаси.	15.40	Релин.
5	Врач хонаси.	14.05	Релин.
6	Боглов хонаси.	16.69	Релин.
7	Дахлиз.	8.26	Кер.п.
8	Хожатхона	2.9	Кер.п.
9	Ювиниш хонаси	4.4	Кер.п.
10	Акушер гинеколог хонаси.	16.30	Релин.
11	Тиш шифокори	16.30	Релин.
12	Катта хамшира хонаси.	16.30	Релин.
13	УАШ хонаси.	24.84	Релин.
14	Педиатр хонаси.	18.54	Релин.
15	Эмлаш хонаси.	8.26	Кер.п.
16	Кундузги даволаш хонаси	16.30	Релин.
17	Кундузги даволаш хонаси	16.30	Релин.
18	Кундузги даволаш хонаси	15.40	Релин.
19	Физиотерапия хонаси	15.40	Релин.
20	Муолажа хонаси	15.40	Кер.п.
21	Терапевт хонаси	15.40	Релин.

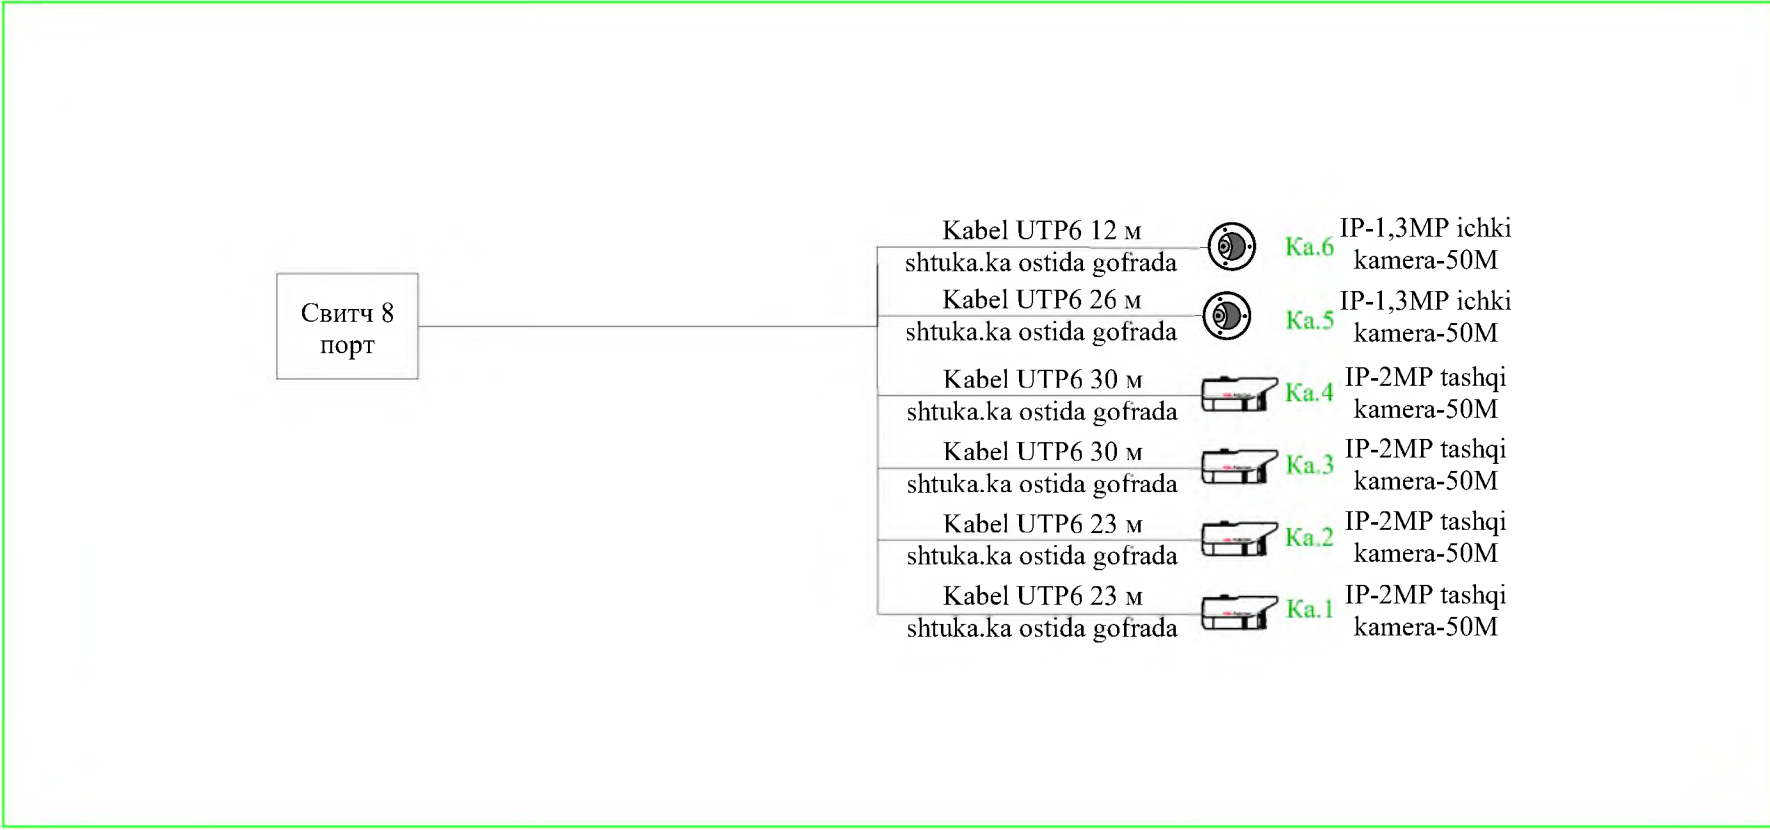

Договор №					ВН
Паркент тумани тиббиёт бирлашмасига қарашли Санганак оилавий шифокорлик пункти диносини реконструкция қилиш ва канализация тармоғини қуриш					
Изм.	Қол.уч	Лист	№дог.	Паркент	Дата
ГИП	Абдураинов Н.	Муртозаев Э.	Суянов Э.	50 катновли ОШП	Стадия
Н. контроль	Муртозаев Э.	Суянов Э.			Лист
Исполн.	Суянов Э.				Листов
План видеонаблюдения					2
					2
					“Ипак йули универсал лойиҳа” МЧЖ

