


«TASDIQLAYMAN»
Jalaquduq tumani qurilish ishlari bo'yicha
hokim o'rinbosari: *Amir*

Do'ngqishloq MFYsini ichki yo'llarni ta'mirlash.
Aniqlangan uzunlik 4 024 metr. SХEMASI

«KELISHILDI»
Andijon mintaqaviy yo'llarga buyurtmachi xizmati DM
direktori v.v.b. *D. Madrahimov*

«KELISHILDI»
Andijon mintaqaviy yo'llarga buyurtmachi xizmati DM
vakili: *Rustam P. Avramov*

«KELISHILDI»
Jalaquduq tumani O'zboqonlashtirish boshqarmasi
vakili: *S. Ilg'yev*

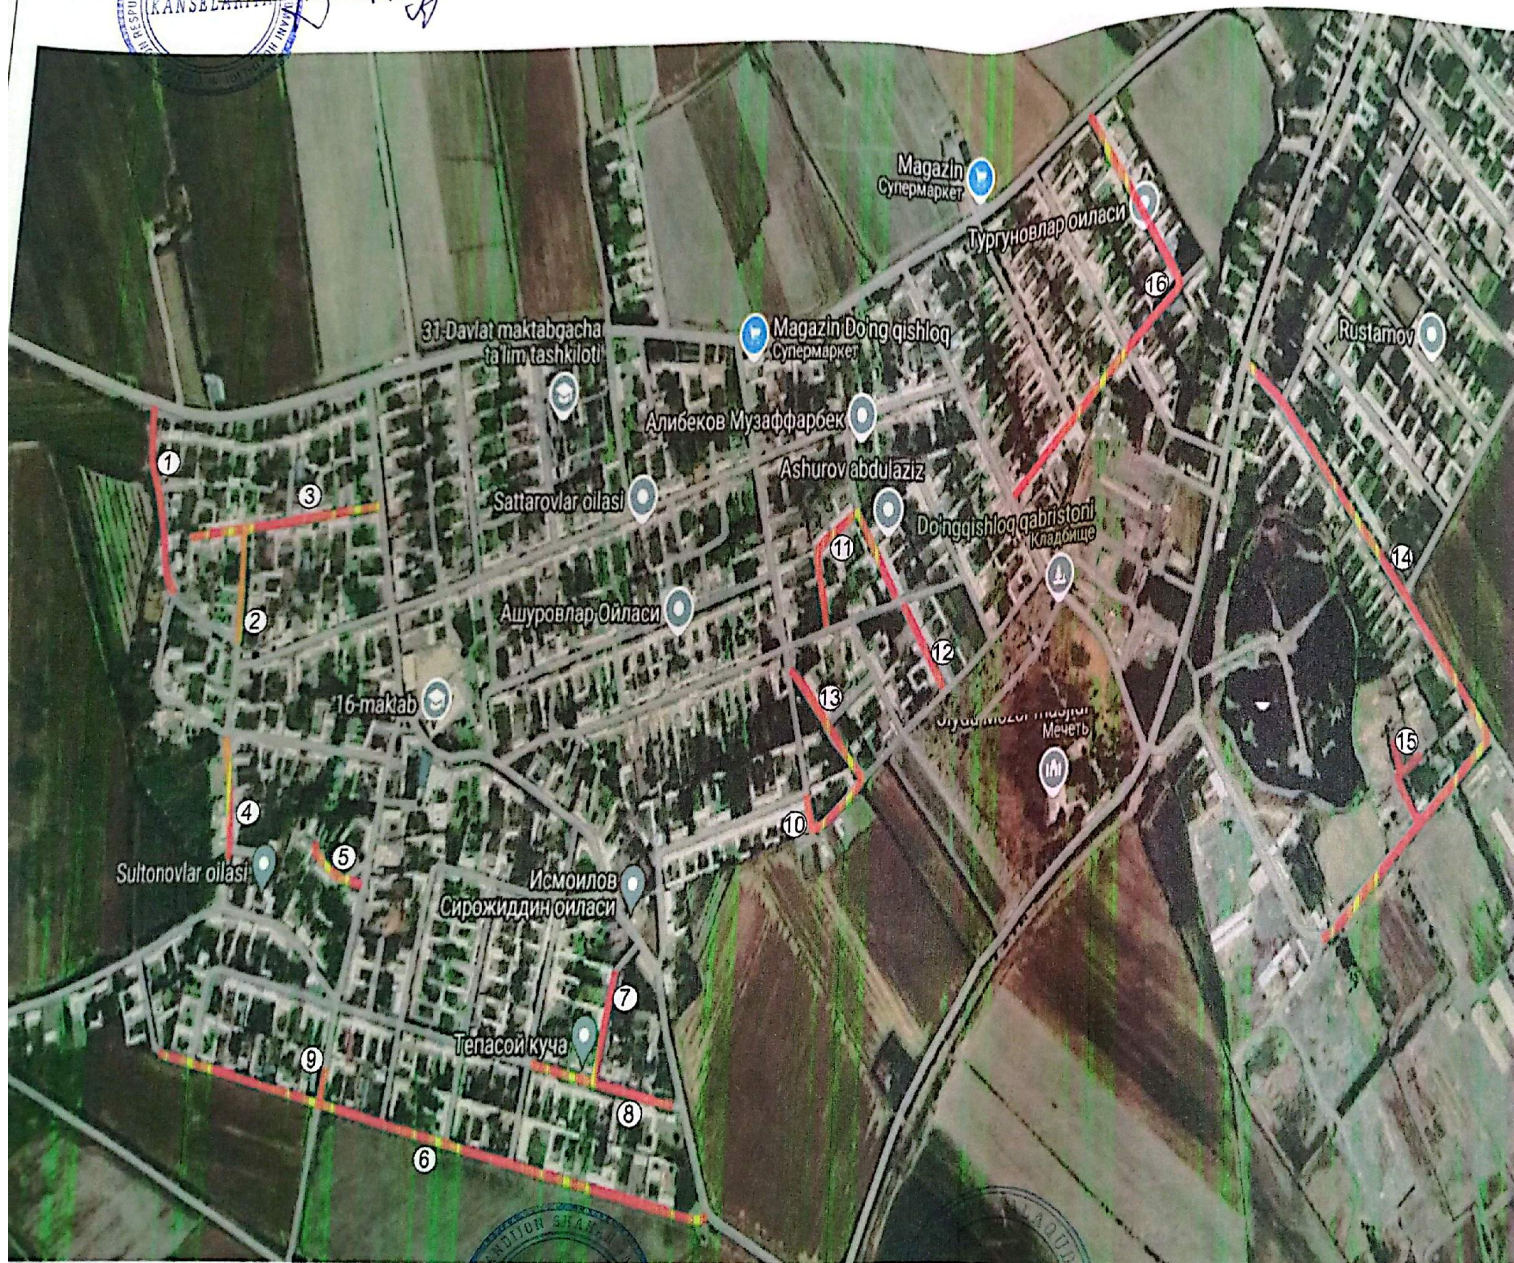

1-ko'cha	196 x 3,0m
2-ko'cha	110 x 4,0m
3-ko'cha	280 x 4,0m
4-ko'cha	120 x 4,0m
5-ko'cha	90 x 4,0m
6-ko'cha	800 x 3,5m
7-ko'cha	100 x 3,5m
8-ko'cha	200 x 4,0m
9-ko'cha	33 x 4,0m
10-ko'cha	120 x 4,0m
11-ko'cha	250 x 4,0m
12-ko'cha	110 x 4,0m
13-ko'cha	150 x 3,5m
14-ko'cha	810 x 4,0m
15-ko'cha	125 x 3,0m
16-ko'cha	530 x 3,5m

ih tashkiloti vakili: *R. K. Ibratov*





MFY raisi:

J. Umarov

ID raqamli tashabuskor fuqaro:

S. Ibratov

**Do'ngqishloq MFYsini ichki yo'llarni ta'mirlash.
Aniqlangan uzunlik 4 024 metr.**

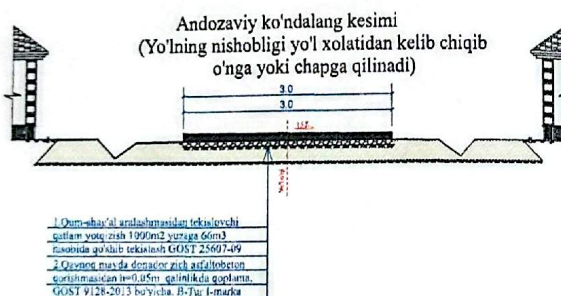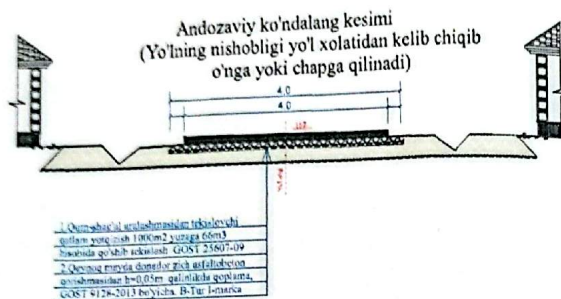

"TASDIQLAYMAN"

Jalaquduq tumani qurilish ishlari
boshqarmasi vakili:

M. P. Ruzmurodov
10 2026 yil

"KELISHILDI"

Andijon Mintaqaviy yo'llarga
buyurtmachi xizmati DM v.v.b:
D. Madrahimov

10 2026 yil

"KELISHILDI"

Jalaquduq tumani
obodonlashtirish boshqarmasi
vakili:

S. Murodov
10 2026 yil

Andijon MYB XDM

vakili: *P. Amuramov*

Do'ngqishloq MFY

raisi: *T. Umarova*

YTD tashabbuskori:

S. Murodov



Lavozim	F.I.SH	Imzo	Sana
Tayyorladi:	<i>Murodov</i>		
Tekshirdi:	<i>Ruzmurodov</i>		
Do'ngqishloq MFYsini ichki yo'llarni ta'mirlash. Aniqlangan uzunlik 4 024 metr.			
Joriy ta'mir	Bosqich	Varoq	Varoqlar
	IL	1	1
"Andijon Aybil" X/K 2026-yil			