


"ТАСДИҚЛАЙМАН"
"Минтақавий йўлларга буюртмачи
хизмати" ДМ бош муҳандиси
Д.А. Жаҳонов




"КЕЛИШИЛДИ"
Зарбдор МФЙ раиси
" " " 2026 й



"КЕЛИШИЛДИ"
Ташаббускор
" " " 2026 й

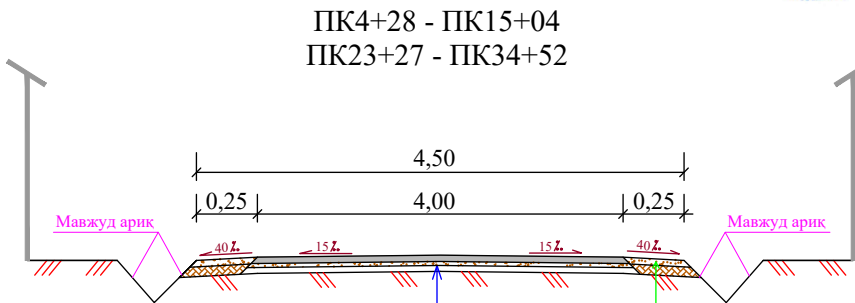


- 1. Янги кум-шағал аралашмасидан қўшмасдан, кўндаланг кесим нишаблигини тўғрилаш ГОСТ 25607-2009 бўйича, С-6.
- 2. Қайноқ майда донатор зич асфальтобетон коришмасидан h=0,05м. қалинликда қоплама, ГОСТ 9128-2013 бўйича, Б-Тур III-марка.
- 3. Кум-шағал аралашмаси билан h=0,05м қалинликда йўл ёқасини мустаҳкамлаш, ГОСТ 25607-09 бўйича С-11.

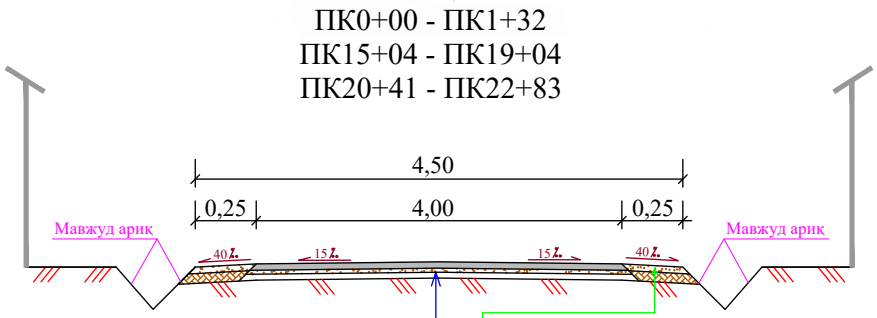

- 1. Янги кум-шағал аралашмасидан қўллаб, кўндаланг кесим нишаблигини тўғрилаш ГОСТ 25607-2009 бўйича, С-6.
- 2. Қайноқ майда донатор зич асфальтобетон коришмасидан h=0,05м. қалинликда қоплама, ГОСТ 9128-2013 бўйича, Б-Тур III-марка.
- 3. Кум-шағал аралашмаси билан h=0,05м қалинликда йўл ёқасини мустаҳкамлаш, ГОСТ 25607-09 бўйича С-11.

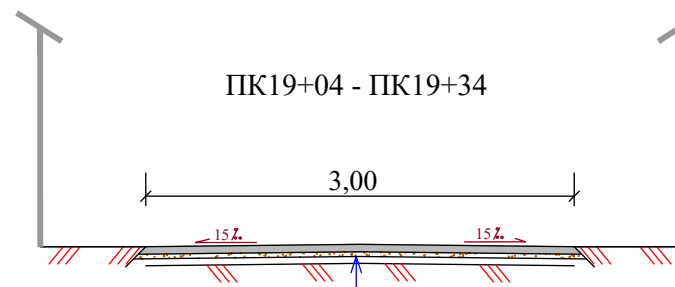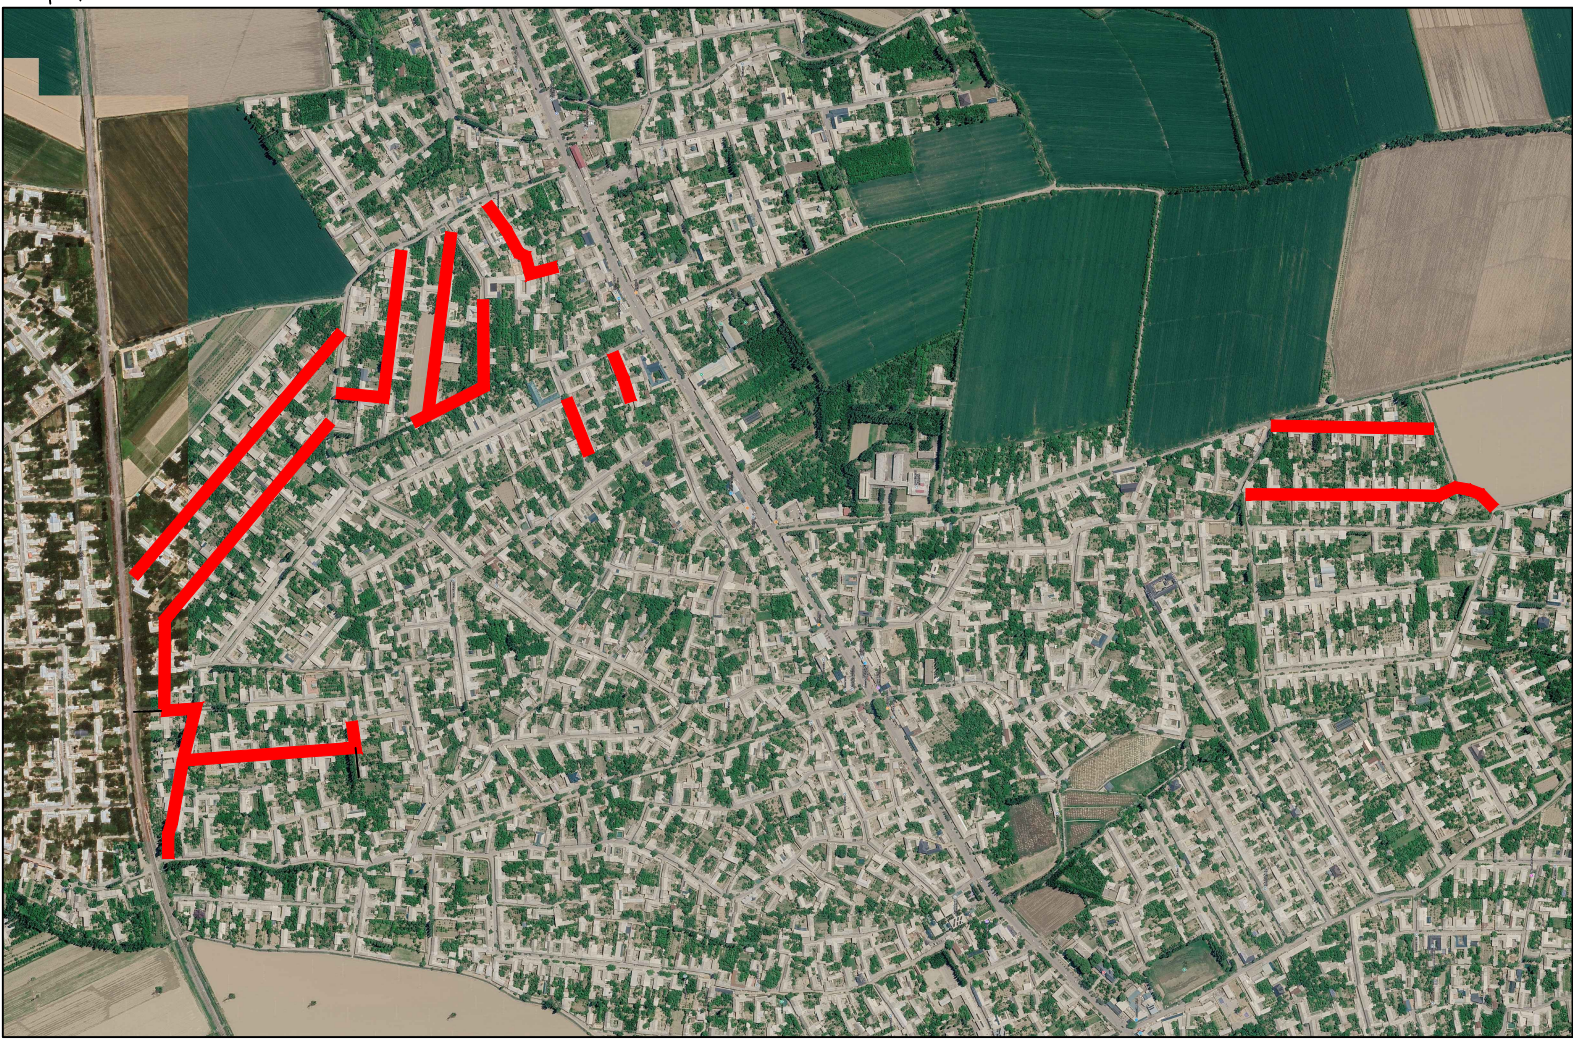

- 1. Янги кум-шағал аралашмасидан қўллаб, кўндаланг кесим нишаблигини тўғрилаш ГОСТ 25607-2009 бўйича, С-6.
- 2. Қайноқ майда донатор зич асфальтобетон коришмасидан h=0,05м. қалинликда қоплама, ГОСТ 9128-2013 бўйича, Б-Тур III-марка.

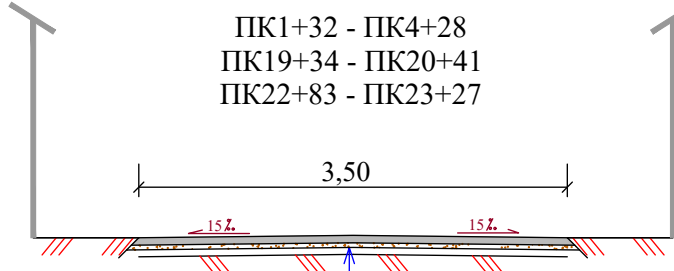

- 1. Янги кум-шағал аралашмасидан қўллаб, кўндаланг кесим нишаблигини тўғрилаш ГОСТ 25607-2009 бўйича, С-6.
- 2. Қайноқ майда донатор зич асфальтобетон коришмасидан h=0,05м. қалинликда қоплама, ГОСТ 9128-2013 бўйича, Б-Тур III-марка.

					№ - - 2026 АД			
					Наманган вилояти Тўрақўрғон тумани “Опен бюджет” ахборот портали орқали энг кўп овоз тўплаган Зарбдор МФЙдаги Янги Хаёт кўчаси, Хуррият кўчаларини жорий таъмирлаш ишчи лойиҳасига			
Лавозим	Ф.И.О.	Имзо	Сана		Маҳалла ички автомобил йўллари схематик режаси ва кўдаланг кесим турлари	Босқич	Варак	Вараклар
ЛБМ	А.Абдурахимов					ИЛ	1	1
Бажарди	А.Муталиев							
Текшир	А.Абдурахимов							
					ПК0+00 - ПК34+52	“ЮКСАЛИШ ҚУРИЛИШ ЛОЙИХА ИШЛАРИ” МЧЖ		