
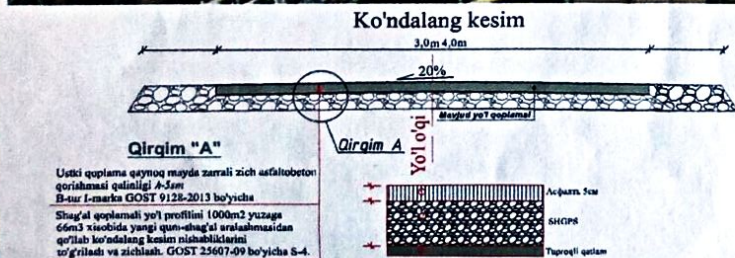
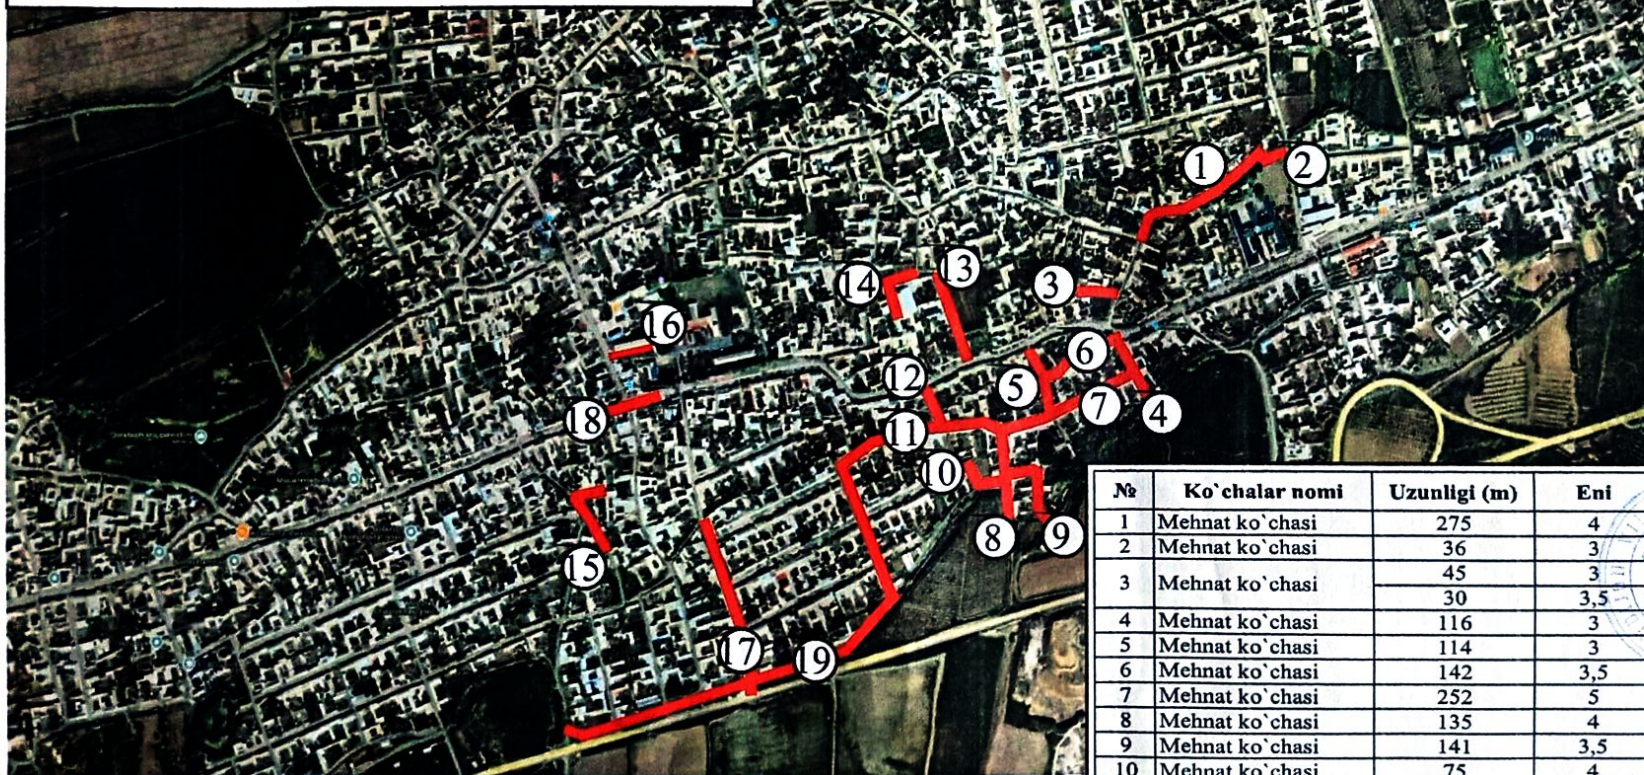


Andijon viloyati Andijon tumani Navro'z MFYning 4 km dan ziyod og'ir axvoldagi ichki ko'chalarini va hududidagi qabristonga olib boruvchi abgor holatdagi ko'chalarni asfaltlash, yangi Bobur shahriga bog'lovchi asosiy yo'ldagi o'tkazgichni zamon talabi darajasida yangilash.

KO'CHALAR CHIZMASI

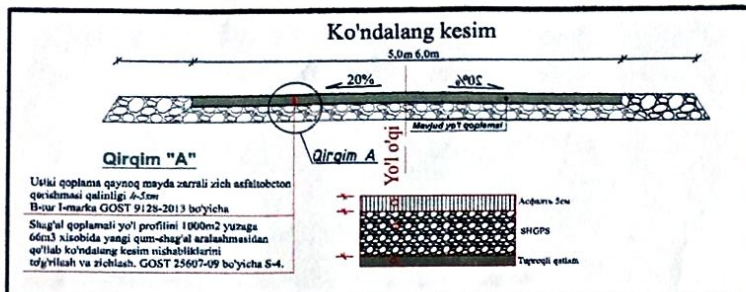

Nº	Ko'chalar nomi	Uzunligi (m)	Eni
1	Mehnat ko'chasi	275	4
2	Mehnat ko'chasi	36	3
3	Mehnat ko'chasi	45	3
4	Mehnat ko'chasi	30	3,5
5	Mehnat ko'chasi	116	3
6	Mehnat ko'chasi	114	3
7	Mehnat ko'chasi	142	3,5
8	Mehnat ko'chasi	252	5
9	Mehnat ko'chasi	135	4
10	Mehnat ko'chasi	141	3,5
11	Mehnat ko'chasi	75	4
12	Mehnat ko'chasi	525	4
13	Mehnat ko'chasi	65	5
14	Mehnat ko'chasi	150	4,5
15	Mehnat ko'chasi	86	4
16	Mehnat ko'chasi	161	3,5
17	Mirishkor ko'chasi	67	3,5
18	Mirishkor ko'chasi	260	5
19	Mirishkor ko'chasi	80	6
	Mirishkor ko'chasi	625	3
	Jami uzunlik	3380	

«TASDIQLAYMAN»
Andijon tumani hokimning qurilish ishlari bo'yicha o'rinbosari
"13" 10 2026 yil

«KELISHILDI»
Andijon viloyati MYBX DM direktori
"13" 10 2026 yil

«KELISHILDI»
Andijon tuman Obodonlashtirish boshqarmasi vakili
"13" 10 2026 yil

«KELISHILDI»
Andijon viloyati MYBX DM texnik nazoratchisi
"13" 10 2026 yil

«KELISHILDI»
Andijon tuman Navro'z MFY Raisi
"13" 10 2026 yil

«KELISHILDI»
Andijon tuman Navro'z MFY loyiha tashabuskori
"13" 10 2026 yil

«KELISHILDI»
Loyiha tashabuskori vakili
"13" 10 2026 yil