

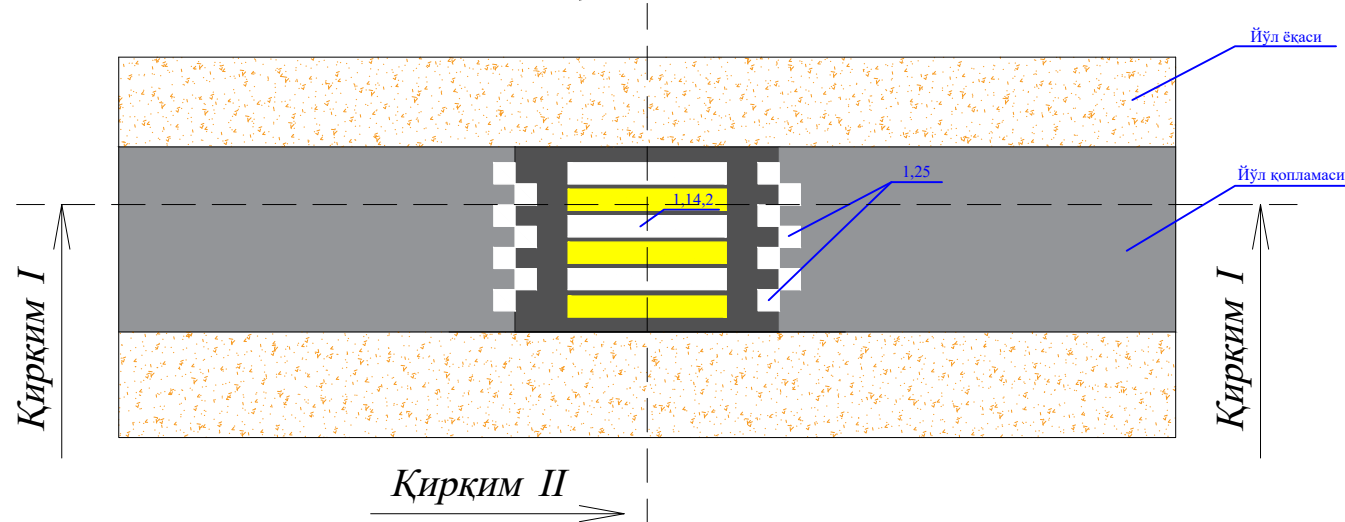


Қирқим II

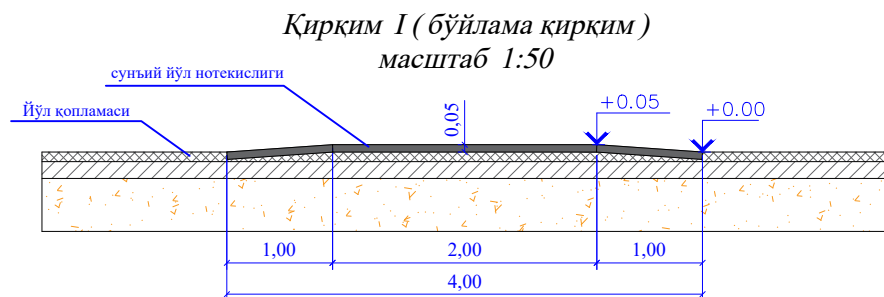

1. Барча ўлчамлар метрда кўрсатилган.
2. Сунъий йўл тўсиқлиги (лежачий полицейский) йўлнинг тўлиқ кенлиги бўйича ўрнатилади.
3. Сунъий йўл тўсиқлигининг баландлиги 50 мм дан ошмаслиги керак.
4. Сунъий йўл тўсиқлигининг кўтарилиши ва тушилиш қисмлари 1:10 нишабликда бажарилиши тавсия этилади.
5. Сунъий йўл тўсиқлигининг устки қисми силлиқ, мустаҳкам ва транспорт воситалари ҳаракати учун хавфсиз бўлиши керак.
6. Сунъий йўл тўсиқлигининг конструкцияси йўл қопламасида ишончли маҳкамланиши ва эксплуатация жараёнида силжиб кетмаслиги лозим.

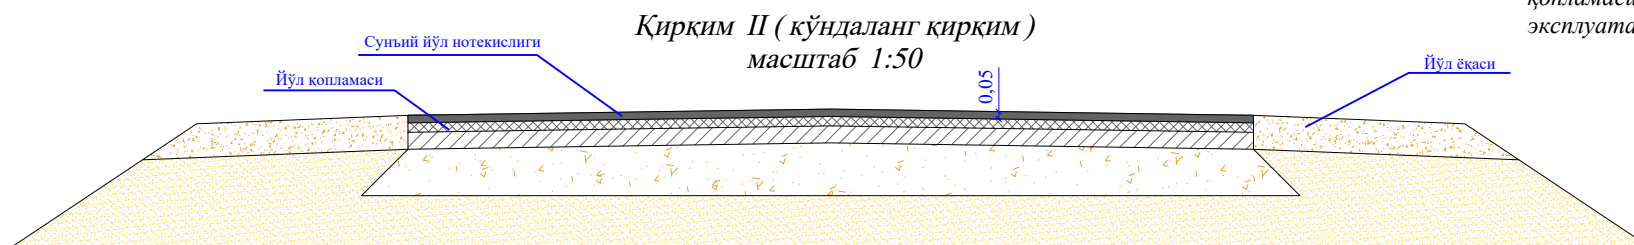

					_____ 2026 y			
					Namangan viloyati Kosonsoy tumani Gulbog' mfy Gulbog', Mustaqillik va Shotut ko'chalarini joriy ta'mirlash			
Lavozimi	Familiya		Imzo					
					Sun'iy yo'l noteksiligi konstruksiyasi	Bosqich	Varaq	Varaqlar
Direktor	Atabayev Sh.					IL	1	1
Bajardi	Ergashev B.							
Tekshirdi	Qayumov O.				PK 20+10	"COMFORT-PROEKT" MCHJ		