

O'ZBEKISTON RESPUBLIKASI
QURILISH VA UY-JOY KOMMUNAL
XO'JALIGI VAZIRLIGI

BOSH LOYIHA INSTITUTI
DAVLAT MUASSASASI



МИНИСТЕРСТВО СТРОИТЕЛЬСТВА
И ЖИЛИЩНО-КОММУНАЛЬНОГО
ХОЗЯЙСТВА РЕСПУБЛИКИ УЗБЕКИСТАН

ГОСУДАРСТВЕННОЕ УЧРЕЖДЕНИЕ
ГОЛОВНОЙ ПРОЕКТНЫЙ ИНСТИТУТ

QISHLOQQURILISHLOYIHA

100128, Toshkent sh. A.Qodiriy, 7. Tel: (+99871) 241-64-82, e-mail:QQL.uz@exat.uz, QQL.uz@yandex.ru

Договор № _____

РАБОЧИЙ ПРОЕКТ

Сурхондарё вилояти Бойсун туман "Тўда" МФЙ худудидан янги умумтаълим мактабини қуриш
(330 уқув уринли бино ва 1 та спортзал)

ГП- Генеральный план

Бош директор

Лойиха бош муҳандиси



И.С. Ахмедов

Д. Махмадиёров

Тошкент-2026

ВЕДОМОСТЬ ОСНОВНЫХ КОМПЛЕКТОВ ЧЕРТЕЖЕЙ		
Обозначен.	Наименование	Примеч.
ГП	Генплан	
ТЭТ	Наружное электроснабжение, наружн.освещение	
ТГ	Наружное газоснабжение	
ТСО	Наружные инженерные сети водопровода и канал.	
АТС	Наружные сети связи	
ЙТ	Дорога	
ИТ	Наружные инженерные сети отопление	

ВЕДОМОСТЬ ОСНОВНЫХ МАРКИРОВОЧНЫХ ЧЕРТЕЖЕЙ		
Листъ	Наименование	Объяснение
1	Общие данные	
2	Разбивочный чертеж	
3	Топосъёмка	М 1:500
4	Генплан	М 1:500
5	Проект привязки и планировки зданий	М 1:500
6	Вертикальная планировка	М 1:500
7	Картограмма земельных масс	М 1:500
8	Благоустройство и озеленения	М 1:500

СПИСОК СПРАВОЧНЫХ ДОКУМЕНТОВ		
Обозначен.	Наименование	Объяснение
ШНК 2.07.01-03*	Градостроительство	
	Планирование и строительства населен	
	ных пунктов городских и сельских	
	местностей	
ШНК 1.03.02-04*	Положения о рекомендации,разработки,	
	согласования и утверждения градострои	
	тельных документов по планированию и	
	развитию территорий.	

Технические решения, принятие в рабочих чертежах, соответствуют требованиям экологических, санитарно-гигиенических, противопожарных и других действующих норм и правил и обеспечивают безопасную для жизни и здоровья людей эксплуатацию объекта при соблюдении предусмотренных рабочими чертежами мероприятий.

Главный инженер проекта _____ Н.Холоденко

ОБЩИЕ ДАННЫЕ

Строительство здания средней школы на 330 мест территории ССТ "Туда" Байсунского района Сурхандарьинской области. Президента РУ №_____ от _____ года в целях реализации программы "Исламского банка развития ОПЕК".

Подземные воды в период изысканий вскрыты на глубине 2,5 - 2,7 м от поверхности земли.

- сейсмичность района - 8 баллов.
- категория ответственности - III.
- максимальная глубина преме­рзания грунтов - 0,45 на каждый 10 лет 0,57 м на каждый 50 лет.
- колебания температуры воздуха
- среднегодовая темпер.воздуха +18°С
- максимальная темпер. воздуха +40°С
- минимальная темпер воздуха -20°С

Направление ветра:

- в июне - августе северо - восточнон
- в декабре - феврале восточное
- Показатели грунтового основания следующие:
- земельный участок расположена на IV климатической зоны. Земельный участок проектируемых зданий граничит:
- с севера - посевными землями;
- с юга - с существующими индивидуальными жилыми домами;
- с запада - с существующими индивидуальными жилыми домами;
- с востока - посевными землями;

Данный проект разработан на основании нормативных документов действующих на территории Республики Узбекистан, а также, проект инженерных коммуникаций разработанный на основа­нии представленных технических условий.

SHARTLI BELGI

-  330 o'rinli maktab binosi
-  Loyihaviy yo'l
-  Mavjud yo'l
-  Beton qoplama
-  Ko'zi o'jizlar uchun yurish yo'li (27m²)
-  Loyihalashtirilgan binolar va inshootlar.
-  Yashil maydon.

BINOLAR VA INSHOOTLAR RO'YXATI

Bosh rejadagi raqami	Nomlanishi va belgilari	Soni		Maydoni m ²				Qurilish xajmi m ²	
		Qavatlar	Binolar	Qurilish		Umumiy			
				Bino	Jami	Bino	Jami	Bino	Jami
1	330 oʻrinli oʻquv binosi	3	1						
2	Kirish nazorat punkiti. (КПП)	1	1						
3	Saflanish palasti.		1						
4	Gimnastika maydonchasi.		1						
5	Futboll maydoni (15m x 30m)		1						
6	Oqova suv tozalash inshooti		1						
7	Avtoturargoh		1						
8	Qozonxona (2.5x3.0m modul)		1						
9	Koʻmirxona (konteyner 6.0x2.4m).		1						
10	Chiqindilarni fashlash uchun idishlar va maydon.		1						
11	Issiqlik nasosi		1						
12	Yongʻin xafsizlik xovuzi 50 m3		1						
13	Asosiy darvoza.		1						
14	Qoʻshimcha kirish darvozasi.		1						
15	Toʻsiq metal devor	nm	73.5						
16	Toʻsiq yigʻma panelni devor	nm	197.0						
17	Oqova suv xandagi		1						
18	Yongʻin xafsizlik qalqoni		3						
19	Трансформатор		1						

KICHIK ME'MORIY SHAKLLAR

Belgilanishi	Shartli belgilar	Nomlanishi	O'lchov birtigi	Soni	Izoh
a		O'rindiq/urna	dona	9/9	
b		Gimnastika narvonchasi	dona	2	
v		Turnik	dona	2	
g		Brus	dona	2	
d		Yong'in xavfsizlik qutisi	dona	3	


HUDUD BALANSI

Ko'rsatkichlar nomi		Miqdori		Izoh
		ga	%	
1	Umumiy hudud maydoni	0.50	100,0	
2	Bino va inshootlar maydoni	0.16	32.0	
3	Sport maydonchalari hududi	0.07	14.0	
4	Yo'l va yo'lakar	0.15	30.0	
5	Ko'kalamzorlashtirish hududi	0.12	24.0	

						Буюртмачи: Сурхондарё вилояти ҳокимлиги "Ягона буюртмачи хизмати" ИК ДУК				
						Сурхондарё вилояти Бойсун туман "Тўда" МФЙ ҳудудидан янги умумтаълим мактабини қуриш (330 ўқув уринли бино ва 1 та спортзал)				
Ўлч.	Мик.	Варақ	Хуж.№	Имзо	Сана	Бош режа		Босқич	Варақ	Варақлар
								И.Л	1	8
ГИП	Н.Холоденко					Умумий маълумот		"QISHLOQ QURILISH LOYIHA" DM Тошкент шаҳри 2026 й. 		
Текширди	Жураев И									
Бажарди	Чоршанбиев З.									



						Буюртмачи: Сурхондарё вилояти ҳокимлиги "Ягона буюртмачи хизмати" ИК ДУК			
						Сурхондарё вилояти Бойсун туман "Тўда" МФЙ ҳудудидан янги умумтаълим мактабини қуриш (330 ўқув ўринли бино ва 1 та спортзал)			
Ўлч.	Мик.	Варақ	Хуж.№	Имзо	Сана	Бош режа		Босқич	Варақ
								И.Л	2
									8
ҲИП	Н.Холоденко					Худуднинг жойлашув ўрни		"QISHLOQ QURILISH LOYIHASI" DM Тошкент шаҳри 2026 й.	
Текширди	Жураев И								
Баждарди	Чоршанбиев З.								

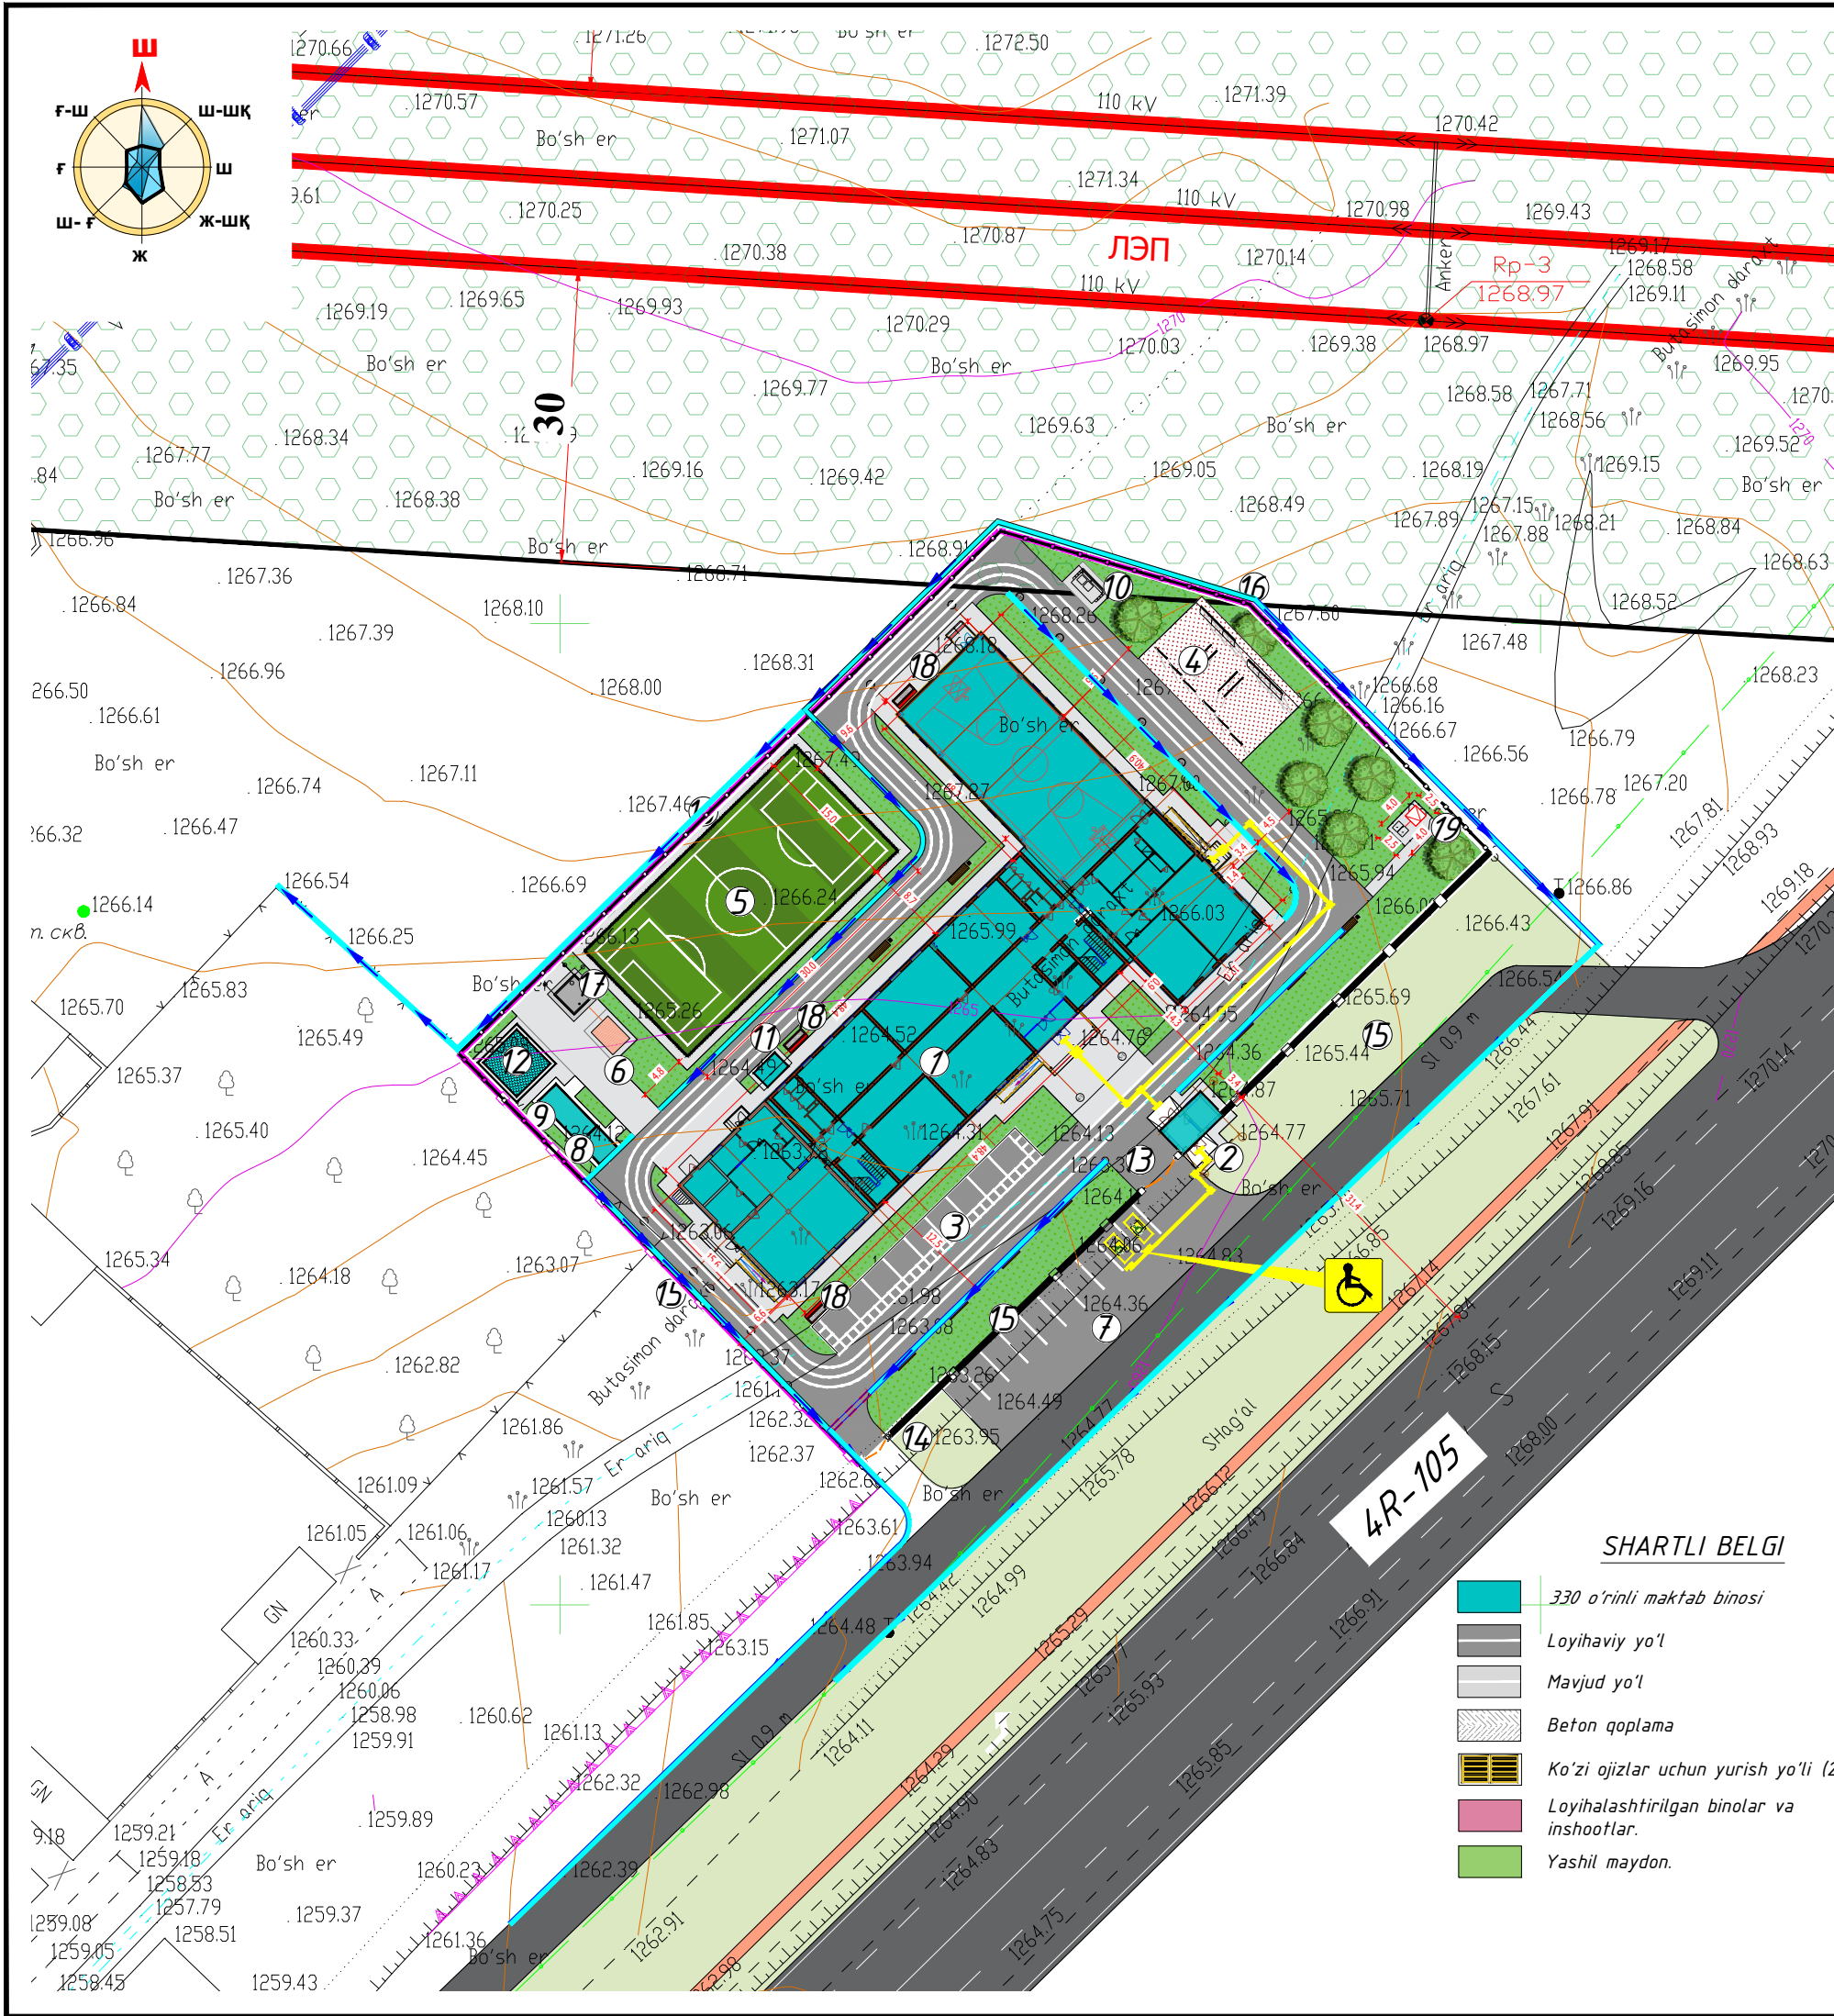

BINOLAR VA INSHOOTLAR RO'YXATI

Bosh rejadagi raqami	Nomlanishi va belgilari	Soni		Maydoni m²				Qurilish xajmi m²	
		Qavatlar	Binolar	Qurilish		Umumiy		Bino	
				Bino	Jami	Bino	Jami		
1	330 o'rinli o'quv binosi	3	1						
2	Kirish nazorat punkiti. (KPP)	1	1						
3	Saflar palatasi.		1						
4	Gimnastika maydonchasi.		1						
5	Futbol maydoni (15m x 30m)		1						
6	Oqova suv tozalash inshooti		1						
7	Avtoturargoh		1						
8	Oqovonxona (2.5x3.0m modul)		1						
9	Ko'mirxona (konteyner 6.0x2.4m).		1						
10	Chiqindilarni tashlash uchun idishlar va maydon.		1						
11	Issiqlik nasosi		1						
12	Yong'in xafsiqlik xovuzi 50 m3		1						
13	Asosiy darvoza.		1						
14	Qo'shimcha kirish darvozasi.		1						
15	To'siq metal devor	nm	73.5						
16	To'siq yig'ma panelni devor	nm	197.0						
17	Oqova suv xandagi		1						
18	Yong'in xafsiqlik qalqoni		3						
19	Трансформатор (13m panjara to'siq)		1						


KICHIK ME'MORIY SHAKLLAR

Belgilanishi	Shartli belgilar	Nomlanishi	O'lchov birligi	Soni	Izoh
a		O'rindiqlar/urna	dona	9/9	
b		Gimnastika narvonchasi	dona	2	
v		Turnik	dona	2	
g		Brus	dona	2	
d		Yong'in xafsiqlik qutisi	dona	3	

HUDUD BALANSI

Ko'rsatkichlar nomi	Miqdori		Izoh
	ga	%	
1 Umumiy hudud maydoni	0.50	100,0	
2 Bino va inshootlar maydoni	0.16	32.0	
3 Sport maydonchalari hududi	0.07	14.0	
4 Yo'l va yo'laklar	0.15	30.0	
5 Ko'kalamzorlashtirish hududi	0.12	24.0	

Буюртмачи: Сурхондарё вилояти ҳоқимлиги "Ягона буюртмачи хизмати" ИК ДУК							
Сурхондарё вилояти Бойсун туман "Тўда" МФЙ ҳудудидан янги умумтаълим мактабини қуриш (330 ўқув ўринли бино ва 1 та спортзал)							
Ўлч.	Мик.	Варақ	Хуж.№	Имзо	Сана		
Бош режа					Босқич	Варақ	Варақлар
					И.Л	3	8
ГИП	Н.Холоденко					"QISHLOQ QURILISH LOYIHASI" DM	
Текширди	Жураев И					Тошкент шаҳри 2026 й.	
Бажарди	Чоршанбиев З.					Формат А2	

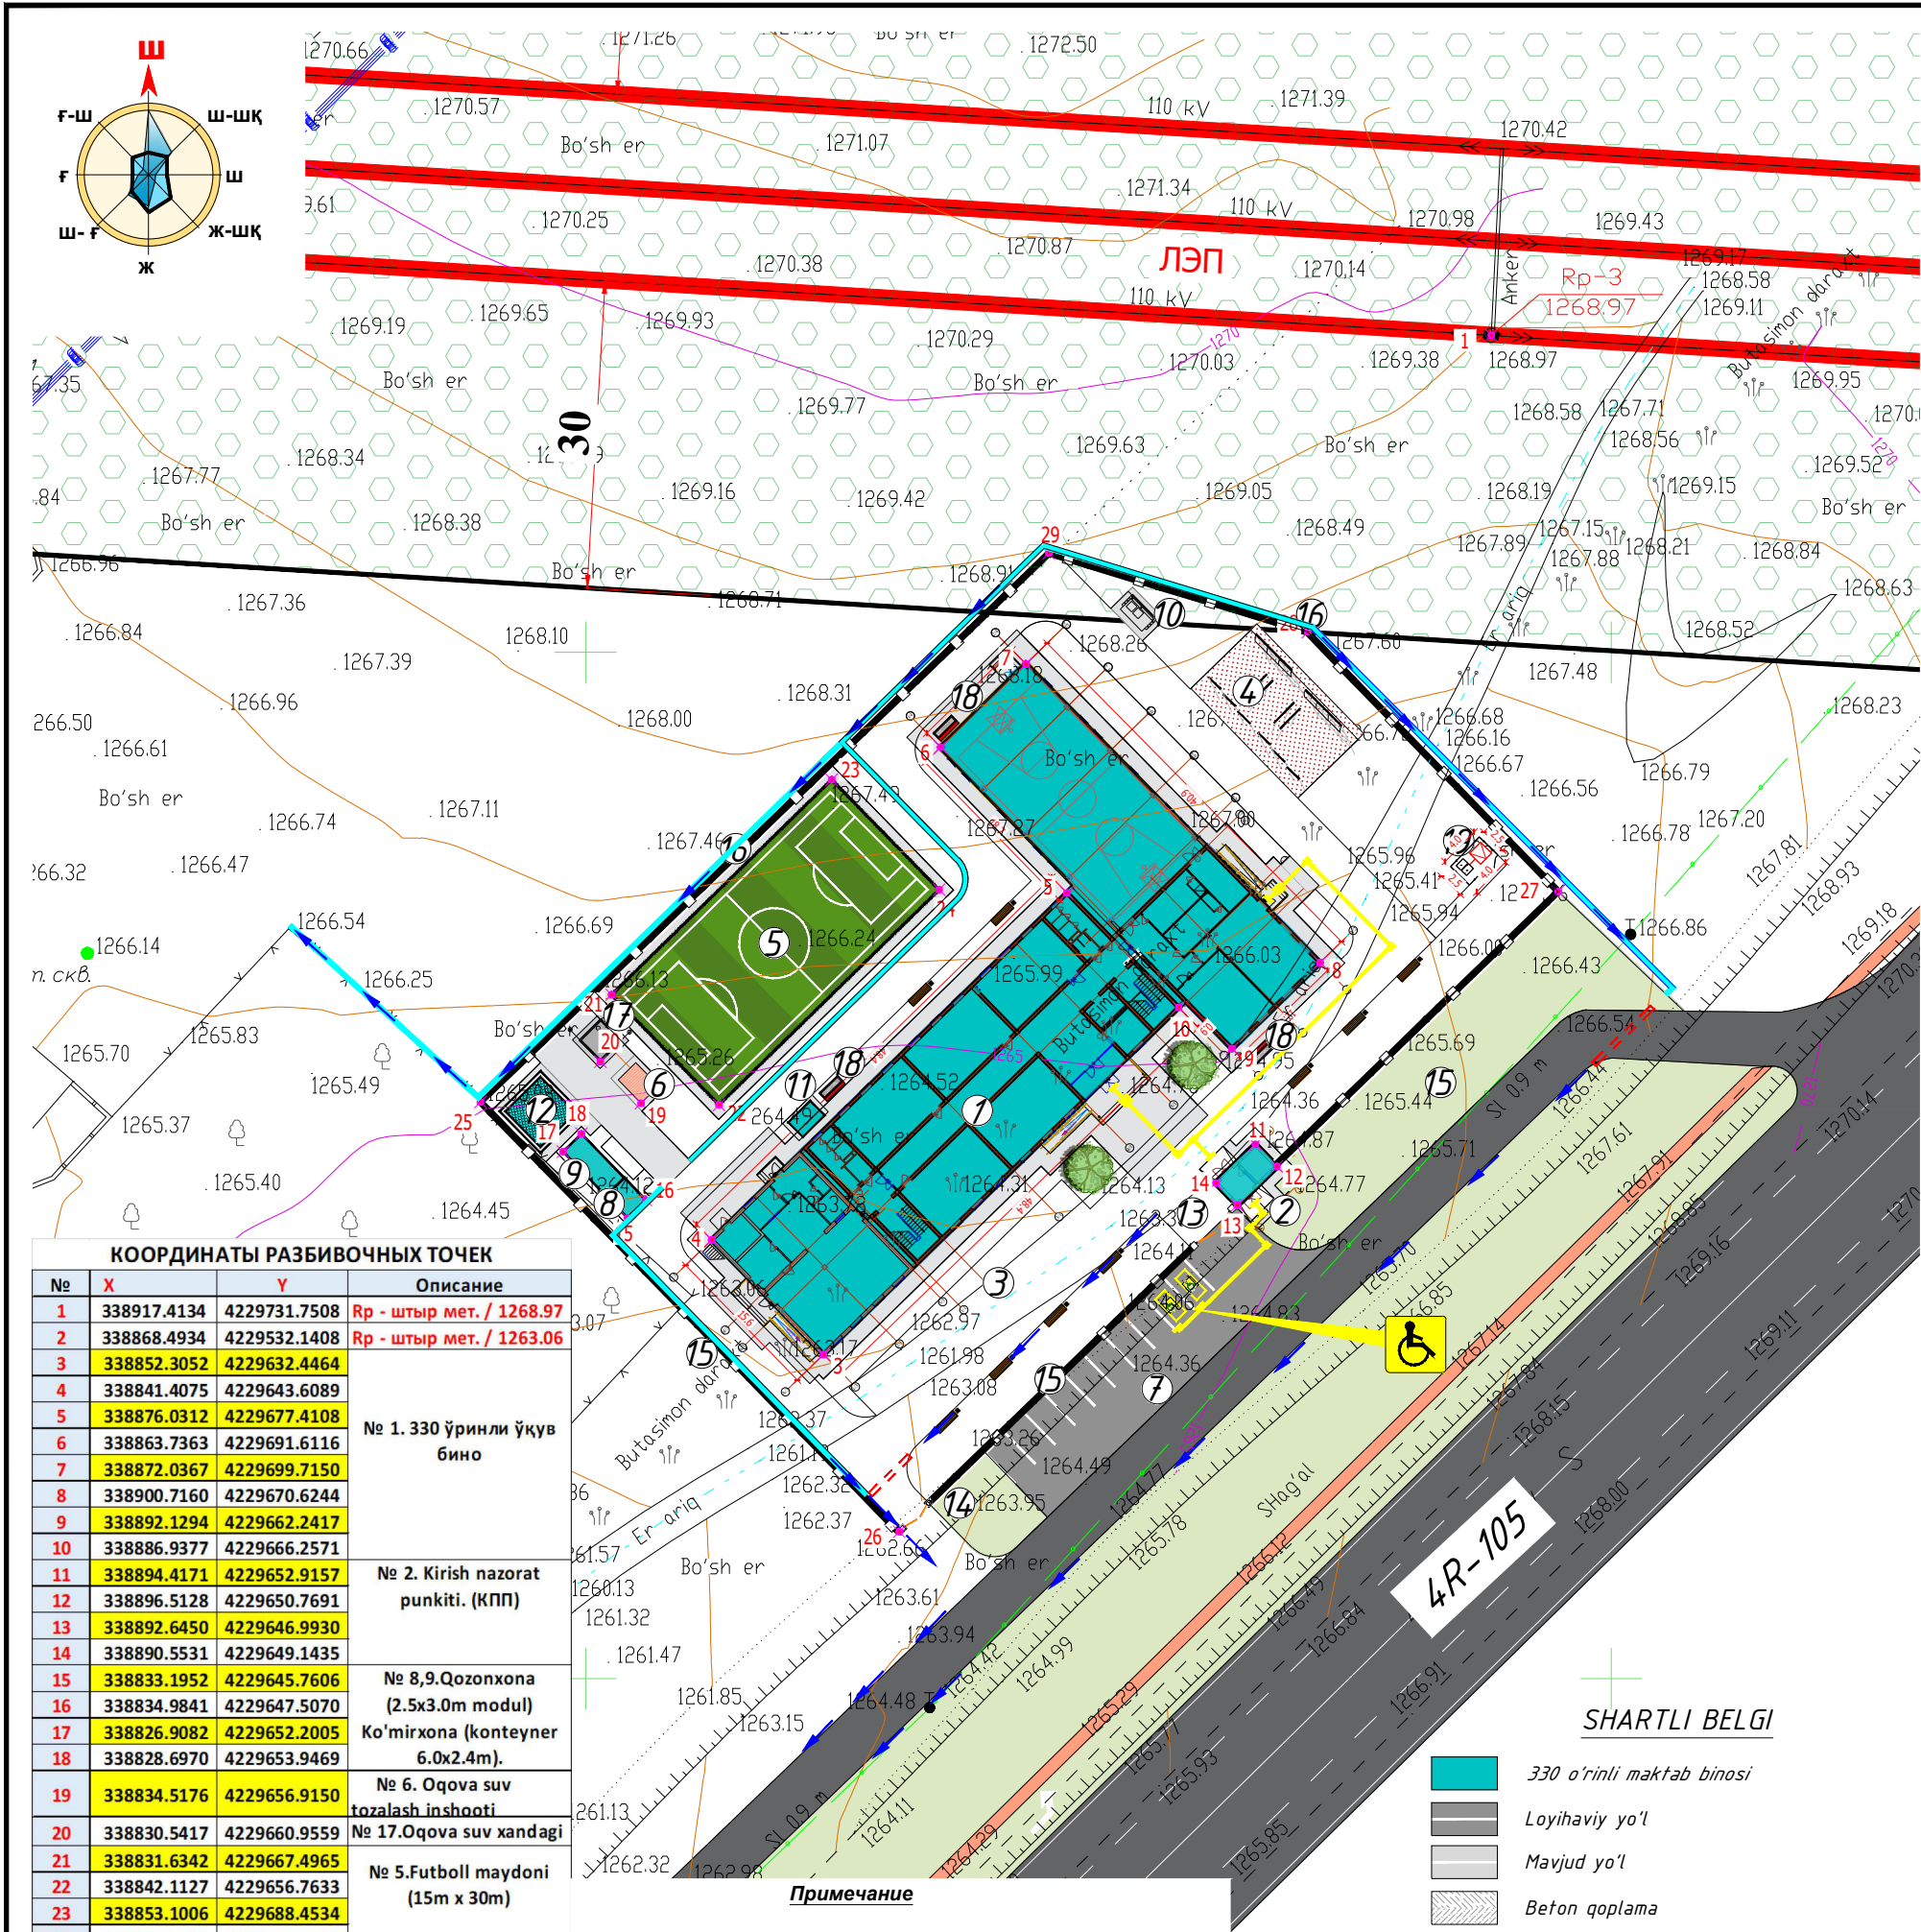

BINOLAR VA INSHOOTLAR RO'YXATI

Bosh rejadagi raqami	Nomlanishi va belgilari	Soni		Maydoni m ²				Qurilish xajmi m ²	
		Qavatlar	Binolar	Qurilish		Umumiy		Bino	
				Bino	Jami	Bino	Jami	Bino	Jami
1	330 o'rinli o'quv binosi	3	1						
2	Kirish nazorat punkiti. (КПП)	1	1						
3	Saflani sh palasti.		1						
4	Gimnastika maydonchasi.		1						
5	Futboll maydoni (15m x 30m)		1						
6	Oqova suv tozalash inshooti		1						
7	Avtoturargoh		1						
8	Qozonxona (2.5x3.0m modul)		1						
9	Ko'mirxona (konteyner 6.0x2.4m).		1						
10	Chiqindilarni tashlash uchun idishlar va maydon.		1						
11	Issqlik nasosi		1						
12	Yong'in xafsizlik xovuzi 50 m3		1						
13	Asosiy darvoza.		1						
14	Qo'shimcha kirish darvozasi.		1						
15	To'siq metal devor	nm	73.5						
16	To'siq yig'ma panelni devor	nm	197.0						
17	Oqova suv xandagi		1						
18	Yong'in xafsizlik qalqoni		3						
19	Трансформатор (13м панжара to'siq)		1						


KICHIK ME'MORIY SHAKLLAR

Belgilanishi	Shartli belgilar	Nomlanishi	O'lchov birligi	Soni	Izoh
a		O'rindi q/urna	dona	9/9	
b		Gimnastika narvonchasi	dona	2	
v		Turnik	dona	2	
g		Brus	dona	2	
d		Yong'in xavfsizlik qutisi	dona	3	

HUDUD BALANSI

Ko'rsatkichlar nomi	Miqdori		Izoh
	ga	%	
1	Umumiy hudud maydoni	0.50	100,0
2	Bino va inshootlar maydoni	0.16	32.0
3	Sport maydonchalari hududi	0.07	14.0
4	Yo'l va yo'lakar	0.15	30.0
5	Ko'kalamzorlashtirish hududi	0.12	24.0

						Буюртмачи: Сурхондарё вилояти ҳоқимлиги "Ягона буюртмачи хизмати" ИК ДУК		
						Сурхондарё вилояти Бойсун туман "Тўда" МФЙ ҳудудидан янги умумтаълим мактабини қуриш (330 ўқув уринли бино ва 1 та спортзал)		
Ўлч.	Мик.	Варақ	Хуж.№	Имзо	Сана	Бош режа		
						И.Л	4	8
ГИП	Н.Холоденко					Бинолар ҳамда иншоотлар лойиҳаларининг боғланиши		
Текширди	Жураев И					М 1:500		
Бажаарди	Чоршанбиев З.					"QISHLOQ QURILISH LOYIHA" DM Тошкент шаҳри 2026 й.		

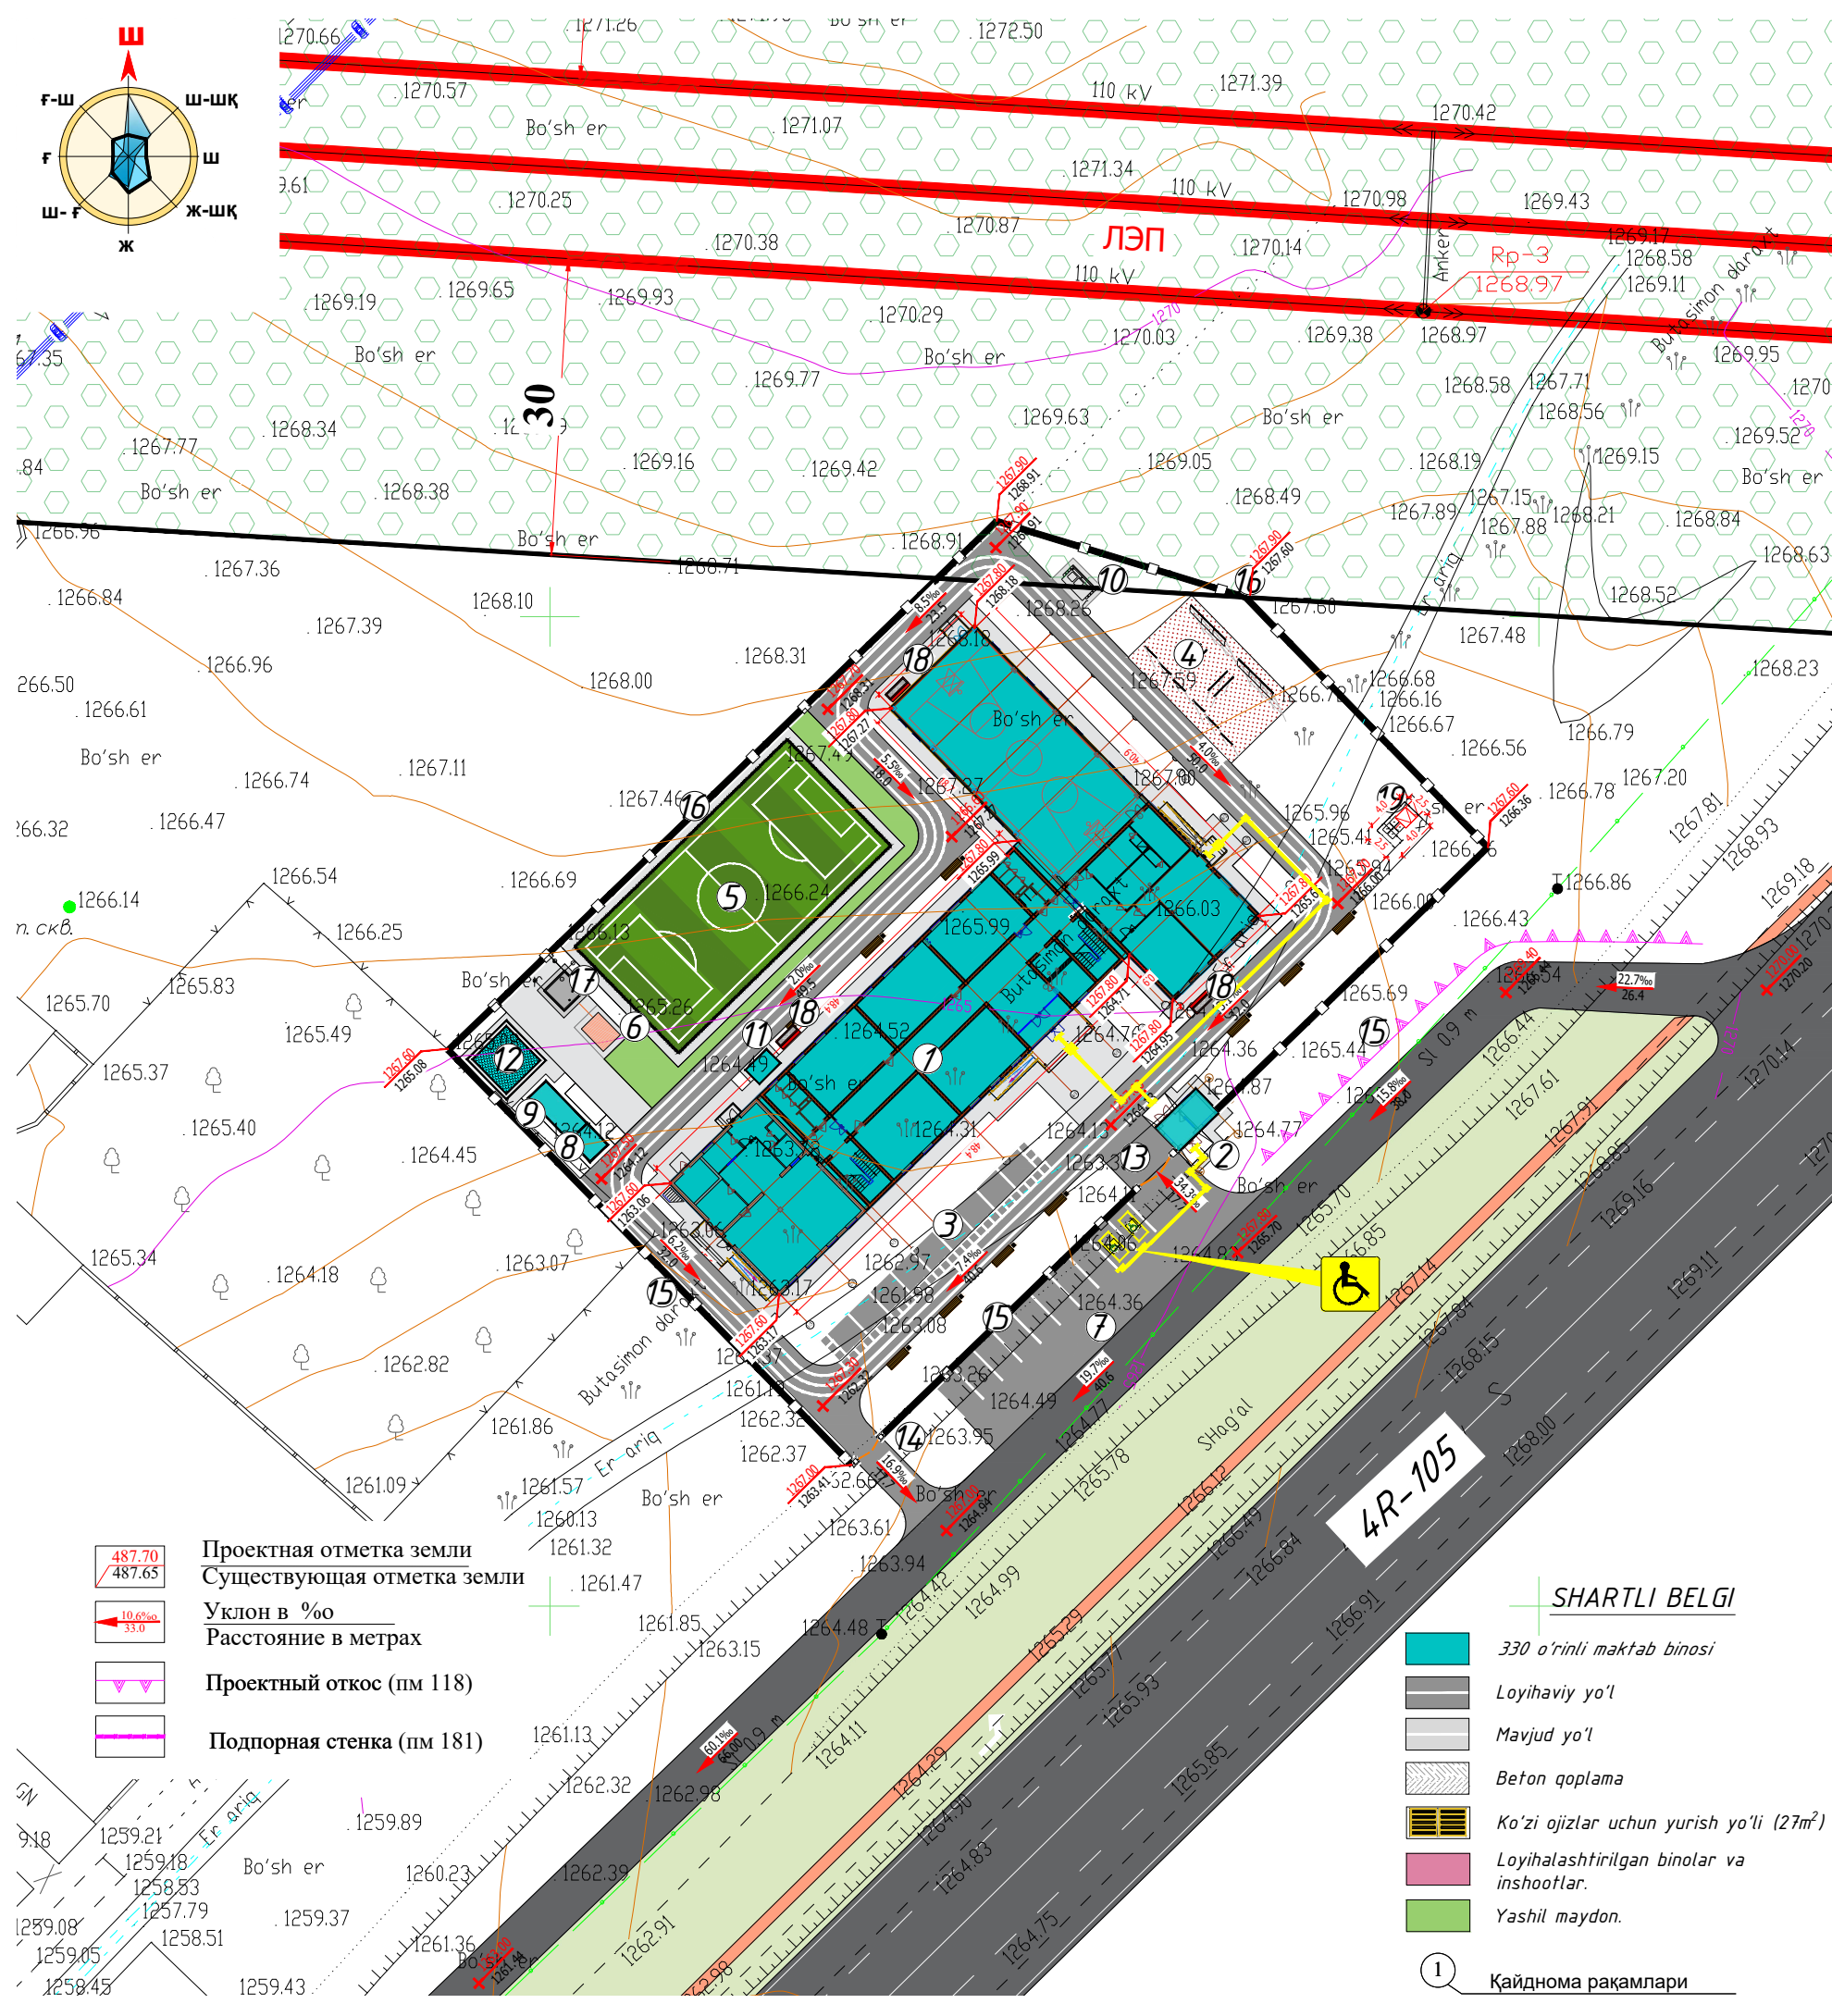

Bosh rejadagi raqami	Nomlanishi va belgilari	Soni		Maydoni m ²				Qurilish xajmi m ²	
		Qavatlar	Binolar	Qurilish		Umumiy			
				Bino	Jami	Bino	Jami	Bino	Jami
1	330 o'rinli o'quv binosi	3	1						
2	Kirish nazorat punkti. (КПП)	1	1						
3	Saflanish palasti.		1						
4	Gimnastika maydonchasi.		1						
5	Futboll maydoni (15m x 30m)		1						
6	Oqova suv tozalash inshooti		1						
7	Avtoturargoh		1						
8	Qozonxona (2.5x3.0m modul)		1						
9	Ko'mirxona (konteyner 6.0x2.4m).		1						
10	Chiqindilarni tashlash uchun idishlar va maydon.		1						
11	Issqlik nasosi		1						
12	Yong'in xafsizlik xovuzi 50 m3		1						
13	Asosiy darvoza.		1						
14	Qo'shimcha kirish darvozasi.		1						
15	To'siq metal devor	nm	73.5						
16	To'siq yig'ma panelni devor	nm	197.0						
17	Oqova suv xandagi		1						
18	Yong'in xafsizlik qalqoni		3						
19	Трансформатор		1						

Belgilanishi	Shartli belgilar	Nomlanishi	O'Ichov birligi	Soni	Izoh
a		O'rindiq/urna	dona	9/9	
b		Gimnastika narvonchasi	dona	2	
v		Turnik	dona	2	
g		Brus	dona	2	
d		Yong'in xavfsizlik qutisi	dona	3	


1. При разработке основного комплекта рабочих чертежей генерального плана использованы материалы топографической съемки масштабом М1:500.
2. Во избежание аварий до начала производства земляных работ необходимо определить фактическое положение подземных инженерных сетей и принять меры по их защите.
3. Система координат условная. Система высот условная.
4. Планировочные отметки даны по верху покрытия площадок, дорог, земли.
5. Размеры и отметки даны в метрах.

					Бўйртмачи: Сурхондарё вилояти ҳоқимлиги "Ягона бўйртмачи хизмати" ИК ДУК
					Сурхондарё вилояти Бойсун туман "Тўда" МФЙ худудидан янги умумтаълим мактабини қуриш (330 укув уринли бино ва 1 та спортзал)
Ўлч.	Миқ.	Варақ	Хуж.№	Имзо	Сана
ГИП	Н.Холоденко				
Текширди	Жураев И				
Баждарди	Чоршанбиев З.				
Бош режа План организации рельефа М 1:500 Босқич И.Л Варақ 5 Варақлар 8					
"QISHLOQ QURILISH LOYIHA" DM Тошкент шаҳри 2026 й. 					



	Проектный откос (пм 118)
	Подпорная стенка (пм 181)

						Буюртмачи: Сурхондарё вилояти ҳокимлиги "Ягона буюртмачи хизмати" ИК ДУК	
						Сурхондарё вилояти Бойсун туман "Тўда" МФЙ ҳудудидан янги умумтаълим мактабини қуриш (330 уқув уринли бино ва 1 та спортзал)	
Ўлч.	Миқ.	Варақ	Хуж.№	Имзо	Сана		
ГИП	Н.Холоденко					Ободонлаштириш М 1:500	
Текширди	Жураев И						"QISHLOQ QURILISH LOYIHA" DM Тошкент шаҳри 2026 й.
Багарди	Чоршанбиев З.						

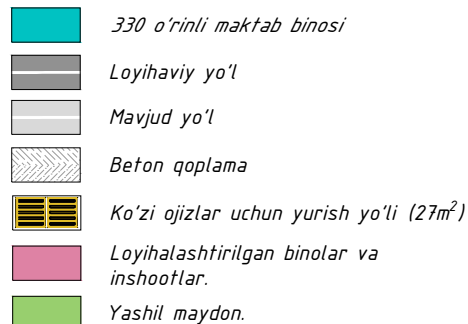

						Буюртмачи: Сурхондарё вилояти ҳокимлиги "Ягона буюртмачи хизмати" ИК ДУК
						Сурхондарё вилояти Бойсун туман "Тўда" МФЙ худудидан янги умумтаълим мактабини қуриш (330 уқув уринли бино ва 1 та спортзал)
Ўлч.	Миқ.	Варақ	Хуж.№	Имзо	Сана	
						Сводный план сетей инженерно-технического обеспечения.
						Боқич Варақ Варақлар И.Л 8 8
ГИП	Н.Холоденко					М 1:500 "QISHLOQ QURILISH LOYIHA" DM Тошкент шаҳри 2026 й. 
Текширди	Жураев И					
Баждарди	Чоршанбиев З.					