

O'ZBEKISTON RESPUBLIKASI
QURILISH VA UY-JOY KOMMUNAL
XO'JALIGI VAZIRLIGI

BOSH LOYIHA INSTITUTI
DAVLAT MUASSASASI



МИНИСТЕРСТВО СТРОИТЕЛЬСТВА
И ЖИЛИЩНО-КОММУНАЛЬНОГО
ХОЗЯЙСТВА РЕСПУБЛИКИ УЗБЕКИСТАН

ГОСУДАРСТВЕННОЕ УЧРЕЖДЕНИЕ
ГОЛОВНОЙ ПРОЕКТНЫЙ ИНСТИТУТ

QISHLOQQURILISHLOYIHA

100128, Toshkent sh. A.Qodiriy, 7. Tel: (+99871) 241-64-82, e-mail:QQL.uz@exat.uz, QQL.uz@yandex.ru

Договор № _____

РАБОЧИЙ ПРОЕКТ

Сурхондарё вилояти Бойсун туман "Тўда" МФЙ худудидан янги умумтаълим мактабини қуриш
(330 укв уринли бино ва 1 та спортзал)

Проект по созданию комфортных и безбарьерных условий для инвалидов.

Бош директор

Лойиха бош муҳандиси



И.С. Ахмедов

Д. Махмадиёров

Тошкент-2026

Ведомость рабочих чертежей основного комплекса АДМ

Лист	Наименование	Примеч.
1	Ведомость чертежей основного комплекта АДМ и Общие данные	
2	Схема движения 1-этажа для слабовидящих	
3	Схема движения 2-этажа для слабовидящих	
4	Схема движения 3-этажа для слабовидящих	
5	Фрагмент-1	
6	Спецификация материалов	
7	Данные для заказа подъемники инвалидов	


ОБШЫЕ УКАЗАНИЯ


Входные группы и пути движения
Обеспечение наличия пандусов с уклоном 10%, оборудованных поручнями с двух сторон на высоте –0,9 м.
Установка контрастных указателей для слабовидящих.

Санитарно-гигиенические помещения
В новых учебных зданиях организация отдельных туалетных помещений на каждом этаже, предусмотренных для мальчиков и девочек с ограниченными возможностями, а также для мужчин и женщин из числа сотрудников.
Размер каждой кабины — не менее 1,65 м × 1,8 м.
Установка унитаза с поручнями с обеих сторон, расположенных на оптимальной высоте.
Кнопка вызова помощи, расположенная в легкодоступном месте.
Установка зеркал с углом наклона для удобства использования всеми категориями пользователей.

Организация пространства внутри здания
Выделить контрастным цветом периметр дверей, ведущих из коридоров в комнаты, шириной 100 мм.
В полах внутренних коридоров здания следует разместить контрастные линии указатели. Эти указатели должны быть выполнены в ярких контрастных цветах, для людей с нарушениями зрения. Указатели должны быть выполнены из красок, устойчивых к износу и легко моющихся.

Инв. N подл.	Подпись и дата	Взам. инв. N

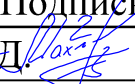						Договор		-МГН							
								Типовой проект школы на 330 мест							
				Изм.	Кол.уч	Лист	№ док	Подпись	Дата						
Привязан : на территории МСГ "Туда" Байсунский район				ГИП		Махмадиеров Д.						Проект комфортной и безбарьерной среды для людей с ограниченными возможностями	Стадия	Лист	Листов
													РП	1	
Привязал				Исполнитель		Абдусаломов						Общие данные			
Проверил															
Инв.№													"QISHLOQ QURILISH LOYIHA" ГУ г. Ташкент 2026 г.		
															

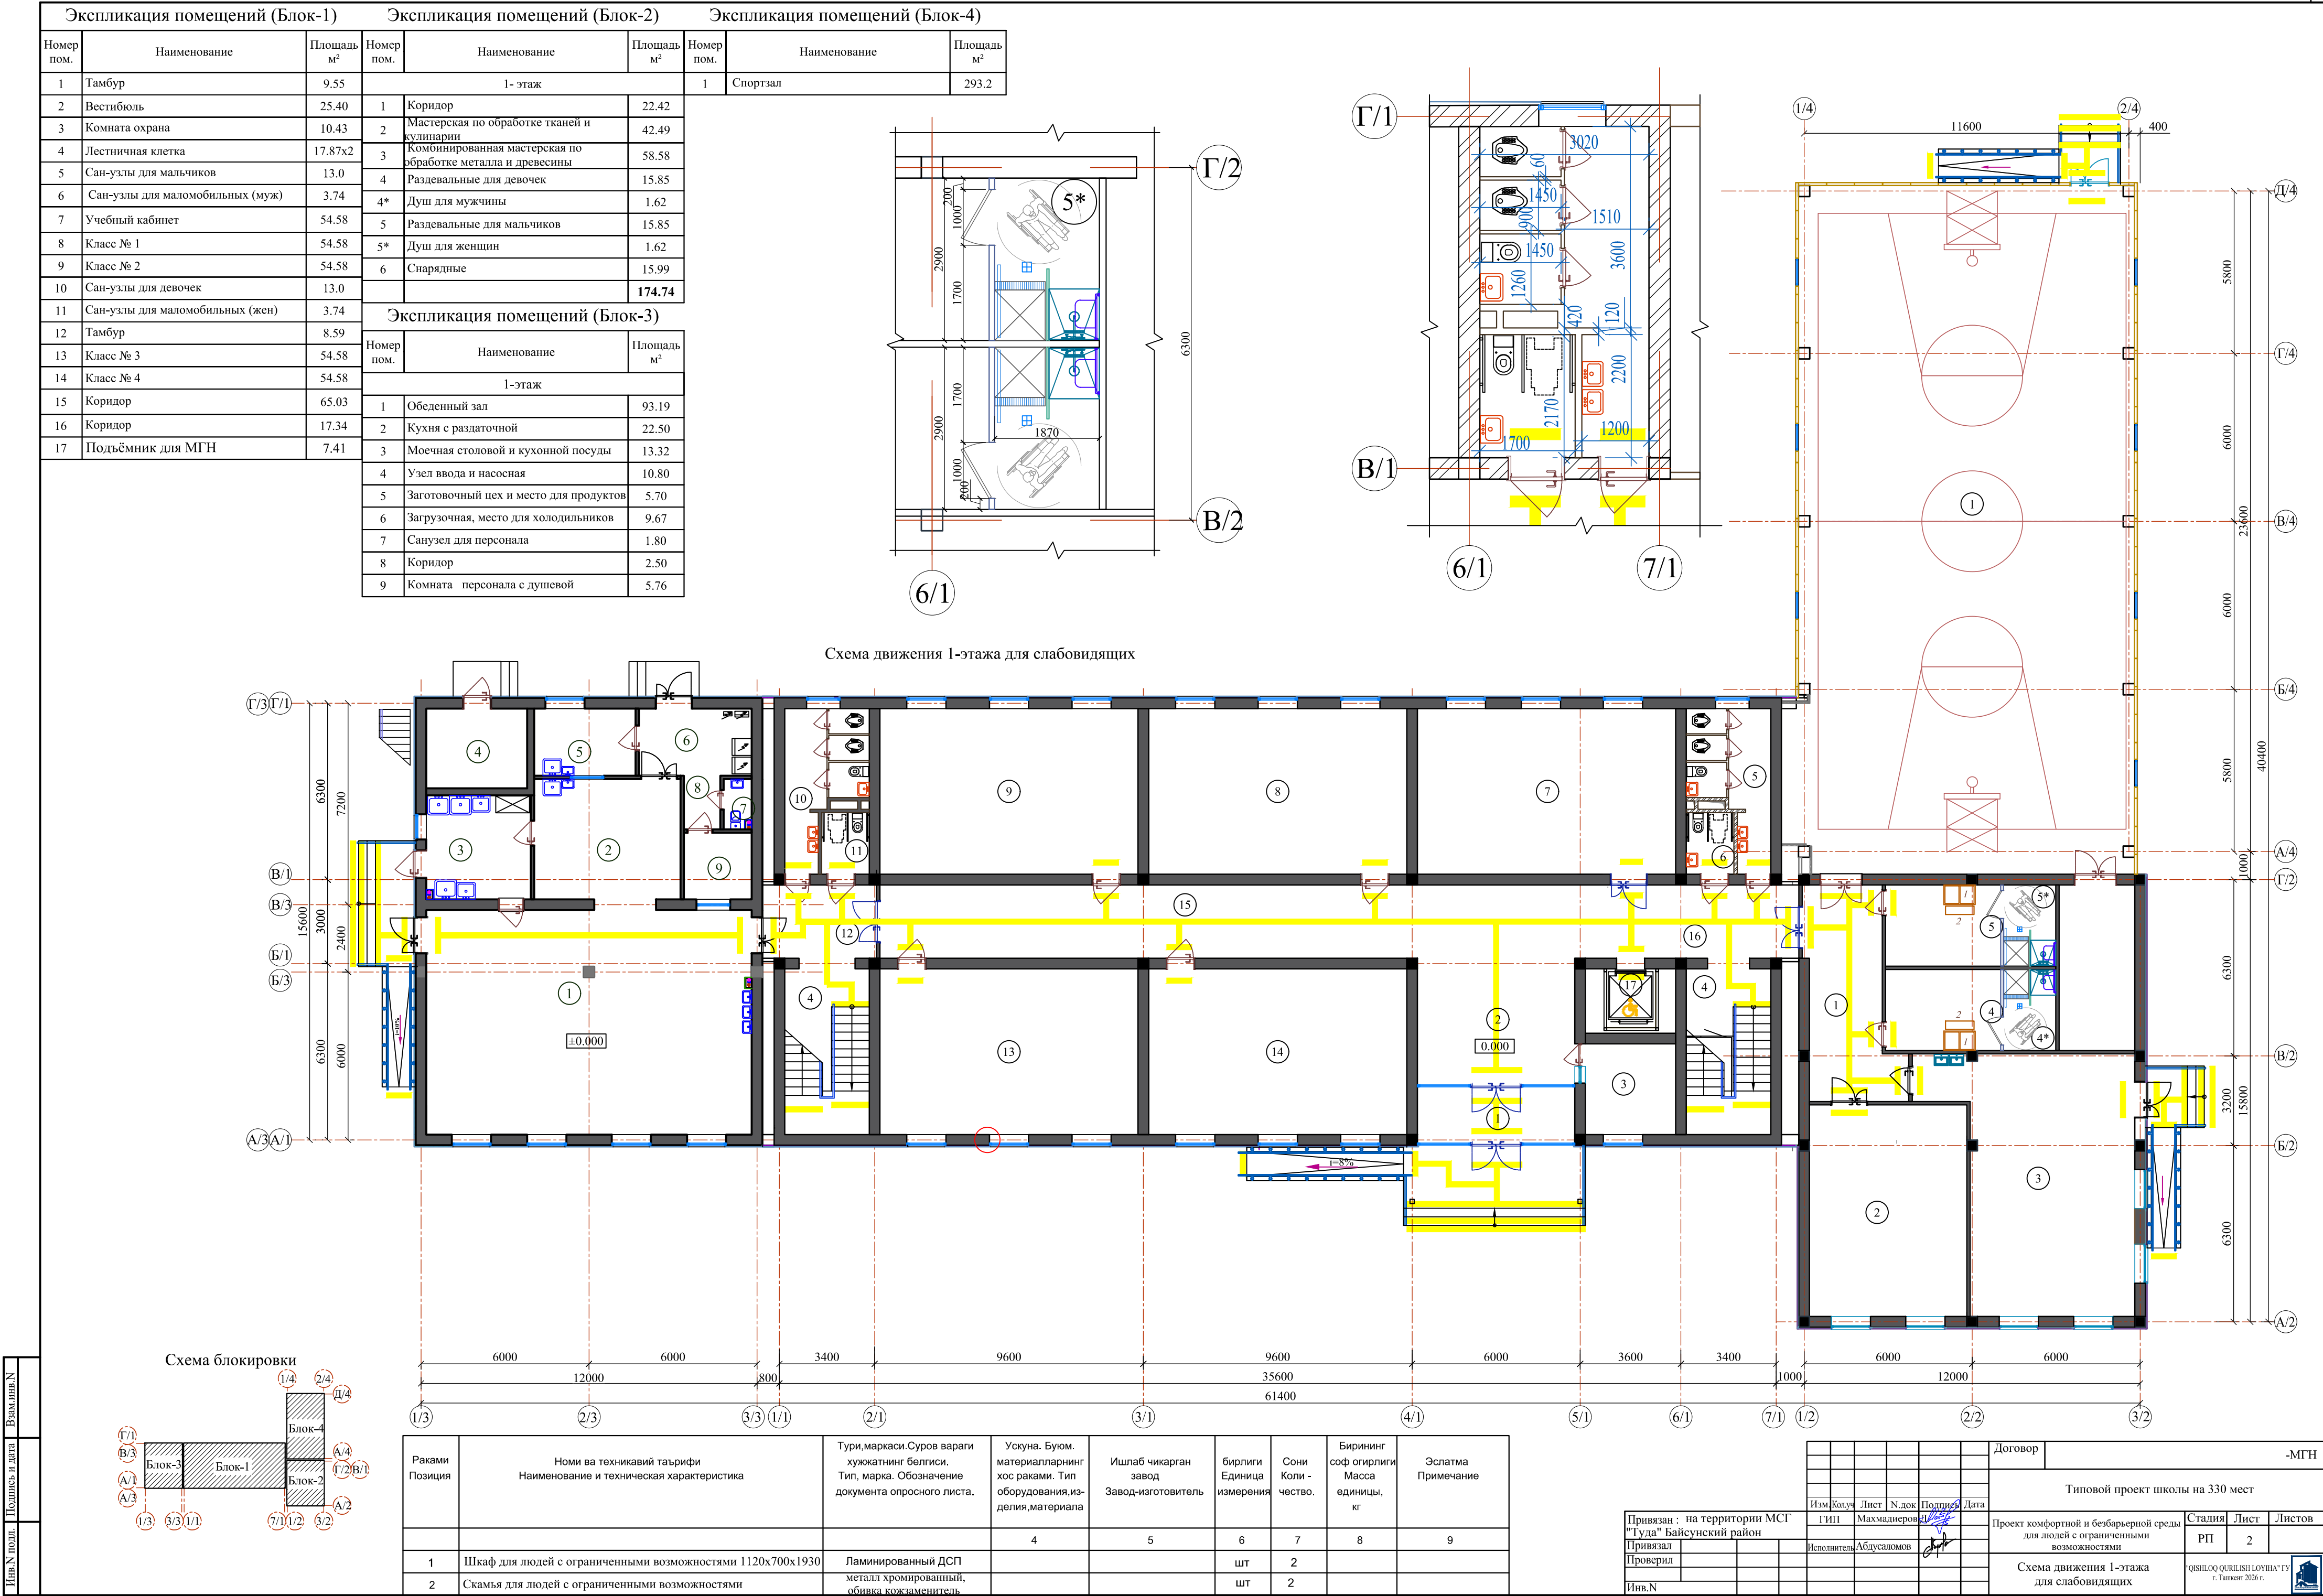

Экспликация помещений (Блок-1)			Экспликация помещений (Блок-2)			Экспликация помещений (Блок-3)		
Номер пом.	Наименование	Площадь м²	Номер пом.	Наименование	Площадь м²	Номер пом.	Наименование	Площадь м²
1	Лестничная клетка	17.87x2	1	Коридор	25.76	2-этаж		
2	Подсобное помещение	92.28	2	Учительская	17.00	1	Коридор	14.51
3	Кабинет заместителя директора	39.23	3	STEAM лаборатория (химия, биология)	82.08	2	Кабинет врача(медицинская комната)	15.74
4	Кабинет логопеда и психолога	16.07	4	НВП	51.80	3	Библиотека	62.35
5	Кабинет директора	19.54				5	Актовый зал на 62 мест	61.52
6	Иностранный язык	34.34				6	Эстрада	17.72
7	Информатика	54.58						
8	Сан-узел для маломобильных (для девочек)	3.74						
9	Сан-узлы (для девочек)	13.0						
10	Кабинет химии и биологии	54.58						
11	Кабинет физики и астрономии	54.58						
12	Кабинет географии	34.93						
13	Коридор	18.94						
14	Сан-узлы для маломобильных (муж)	3.74						
15	Сан-узлы для мальчиков	13.0						
16	Подъёмник для МГН	7.41						

Схема движения 2-этажа для слабовидящих


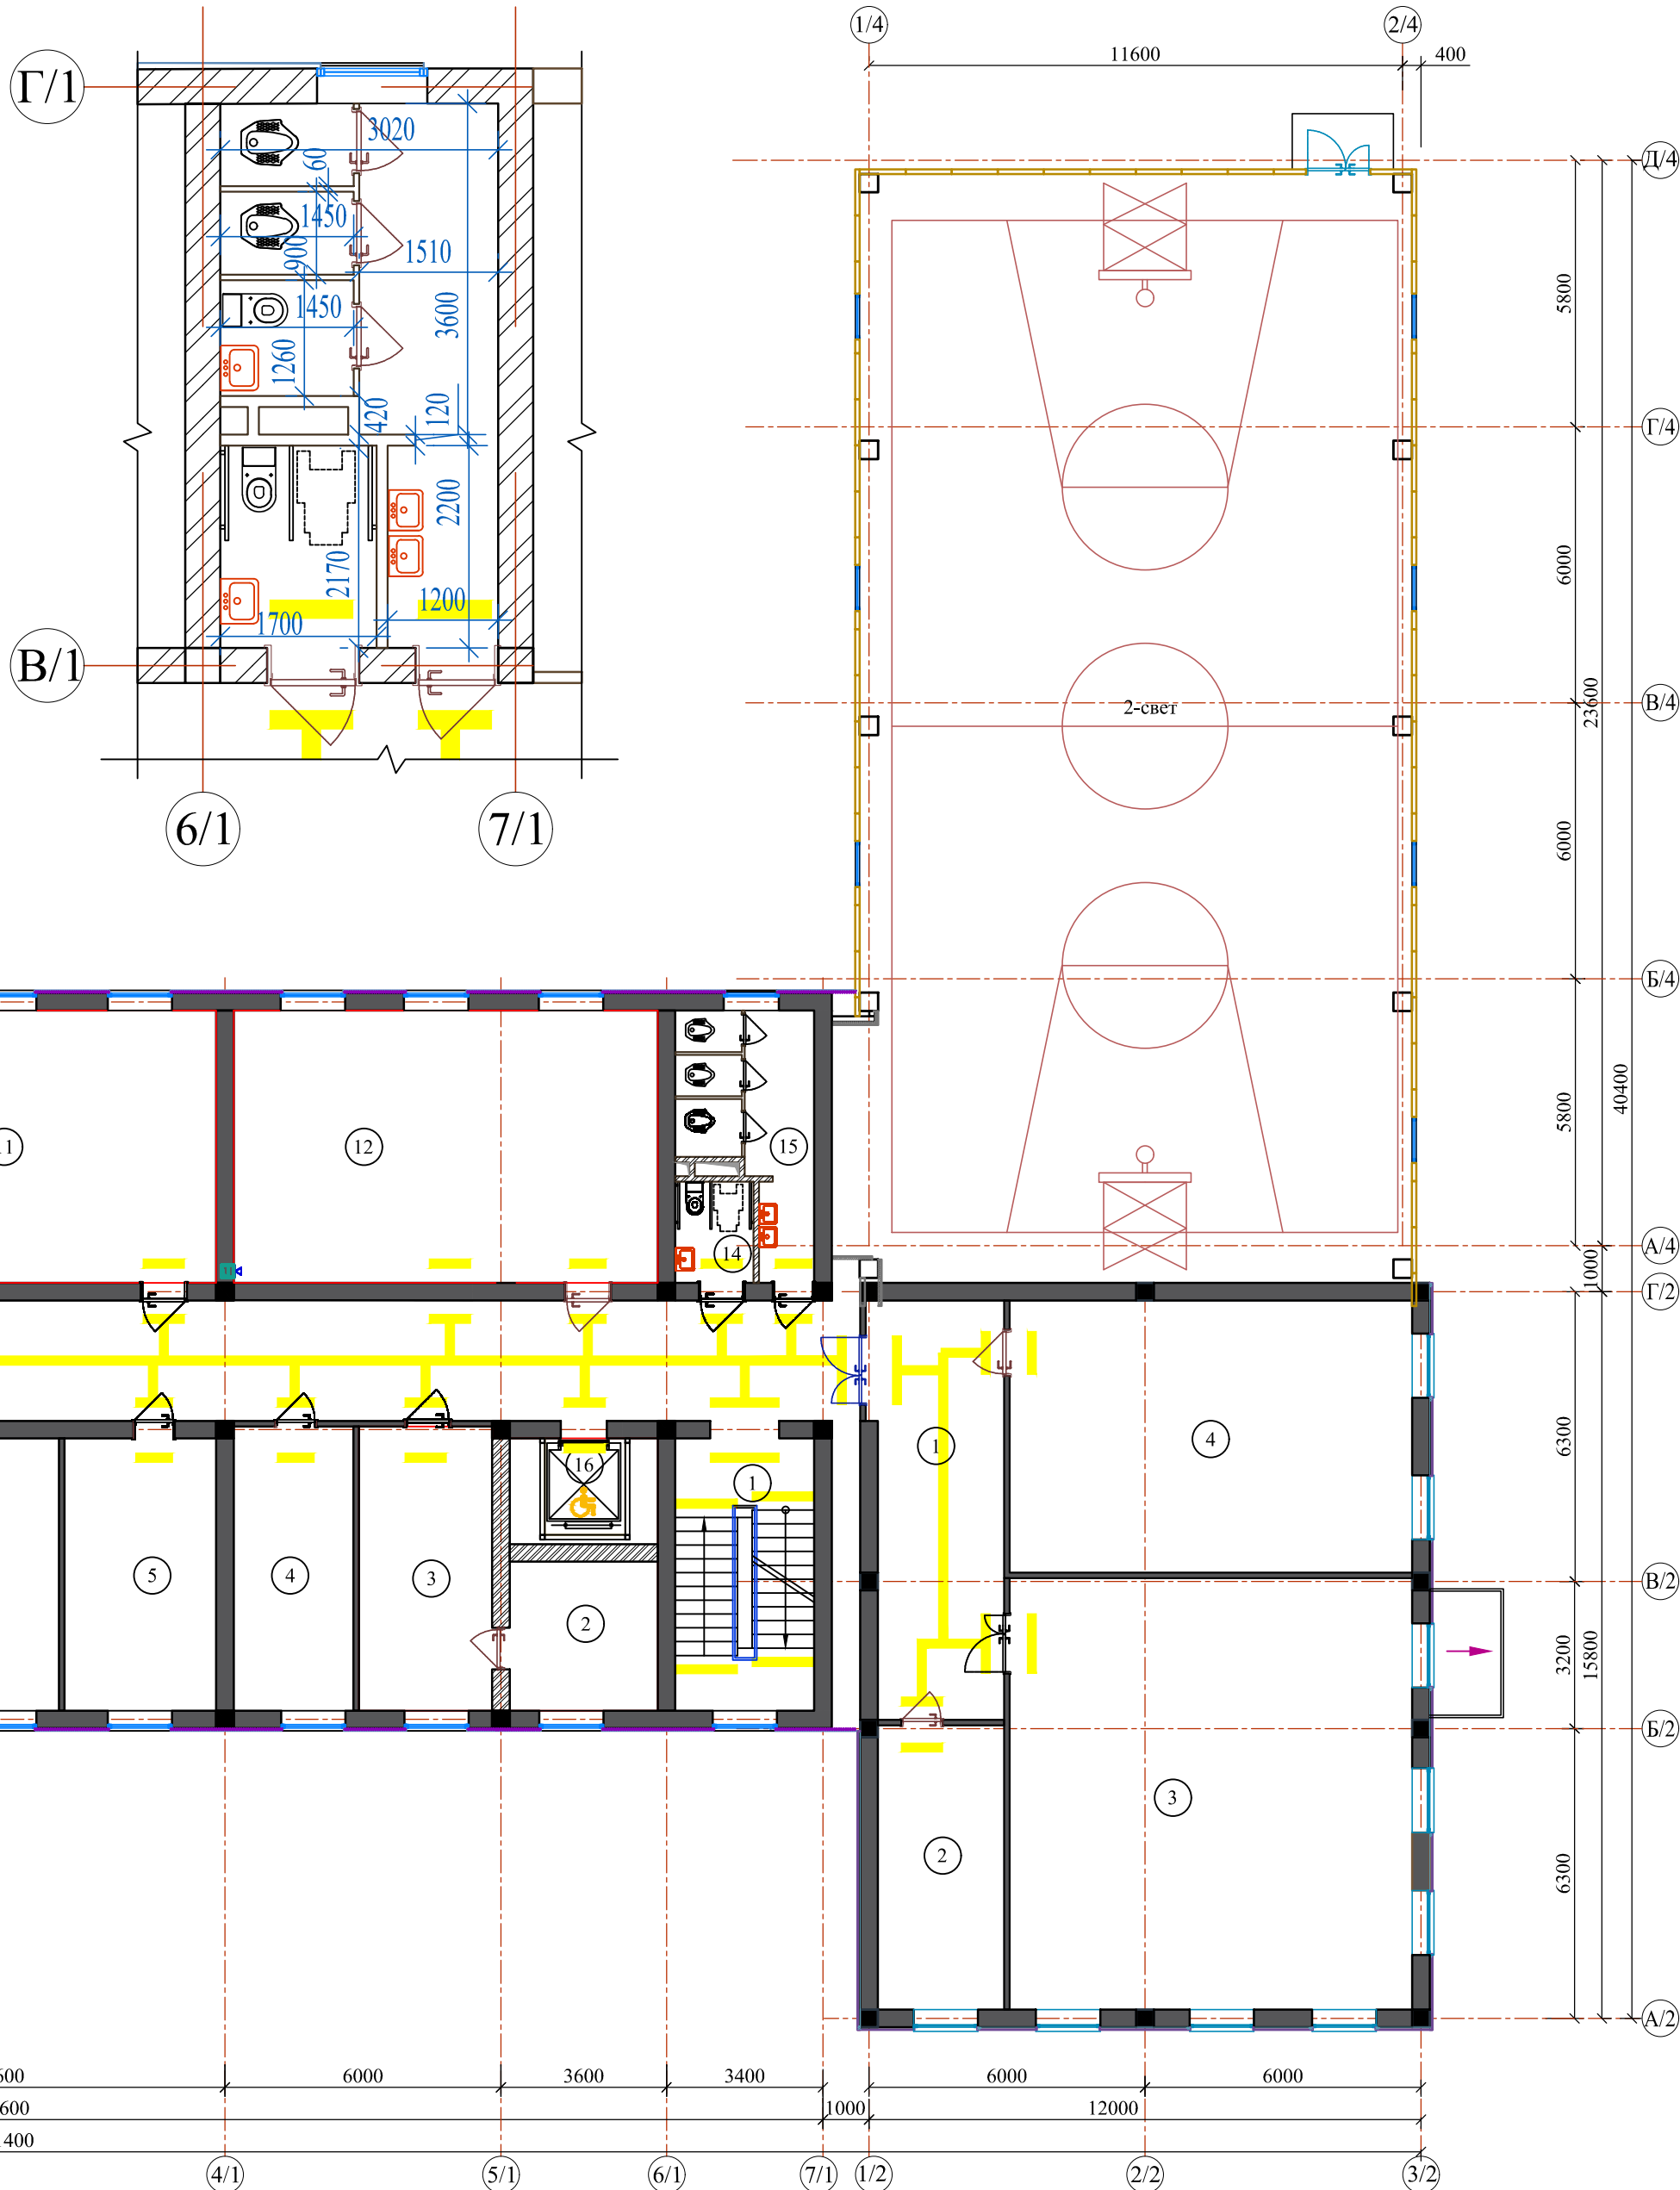


Схема блокировки

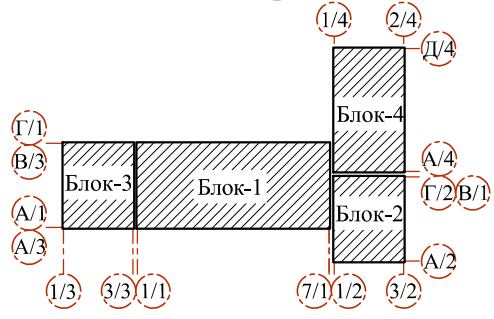

								Договор		-МГН		
										Типовой проект школы на 330 мест		
						Изм. Колум		Лист	№ док	Подпись	Дата	
						ГИП		Махмадинов				
Привязан : на территории МСГ "Туду" Байсунский район										Проект комфортной и безбарьерной среды для людей с ограниченными возможностями		
										Стадия		
										Лист		
										Листов		
Привязал						Исполнитель		Абдусаломов				
Проверил										РП		
										3		
Инв.№										Схема движения 2-этажа для слабовидящих		
										"QISHLOQ QURILISH LOYHA" T.Y r. Ta'minot 2026 r.		
												

Экспликация помещений (Блок-1)

Номер пом.	Наименование	Площадь м²
1	Лестничная клетка	17.87х2
2	Коридор	92.27
3	Иностранный язык	34.73
4	Кабинет истории	54.58
5	Кабинет родного языка и литературы	54.58
6	Сан-узлы (для девочек)	13.07
7	Сан-узел для маломобильных (для девочек)	3.74
8	Кабинет родного языка и литературы	54.58
9	Кабинет математики	54.58
10	Кабинет изобразительного искусства и черчения, кружковая	54.58
11	Сан-узлы для мальчиков	13.0
12	Сан-узел для маломобильных(для мальчиков)	3.74
13	Подъёмник для МГН	7.41
14	Подсобное помещение	10.43

Схема движения 3-этажа для слабовидящих




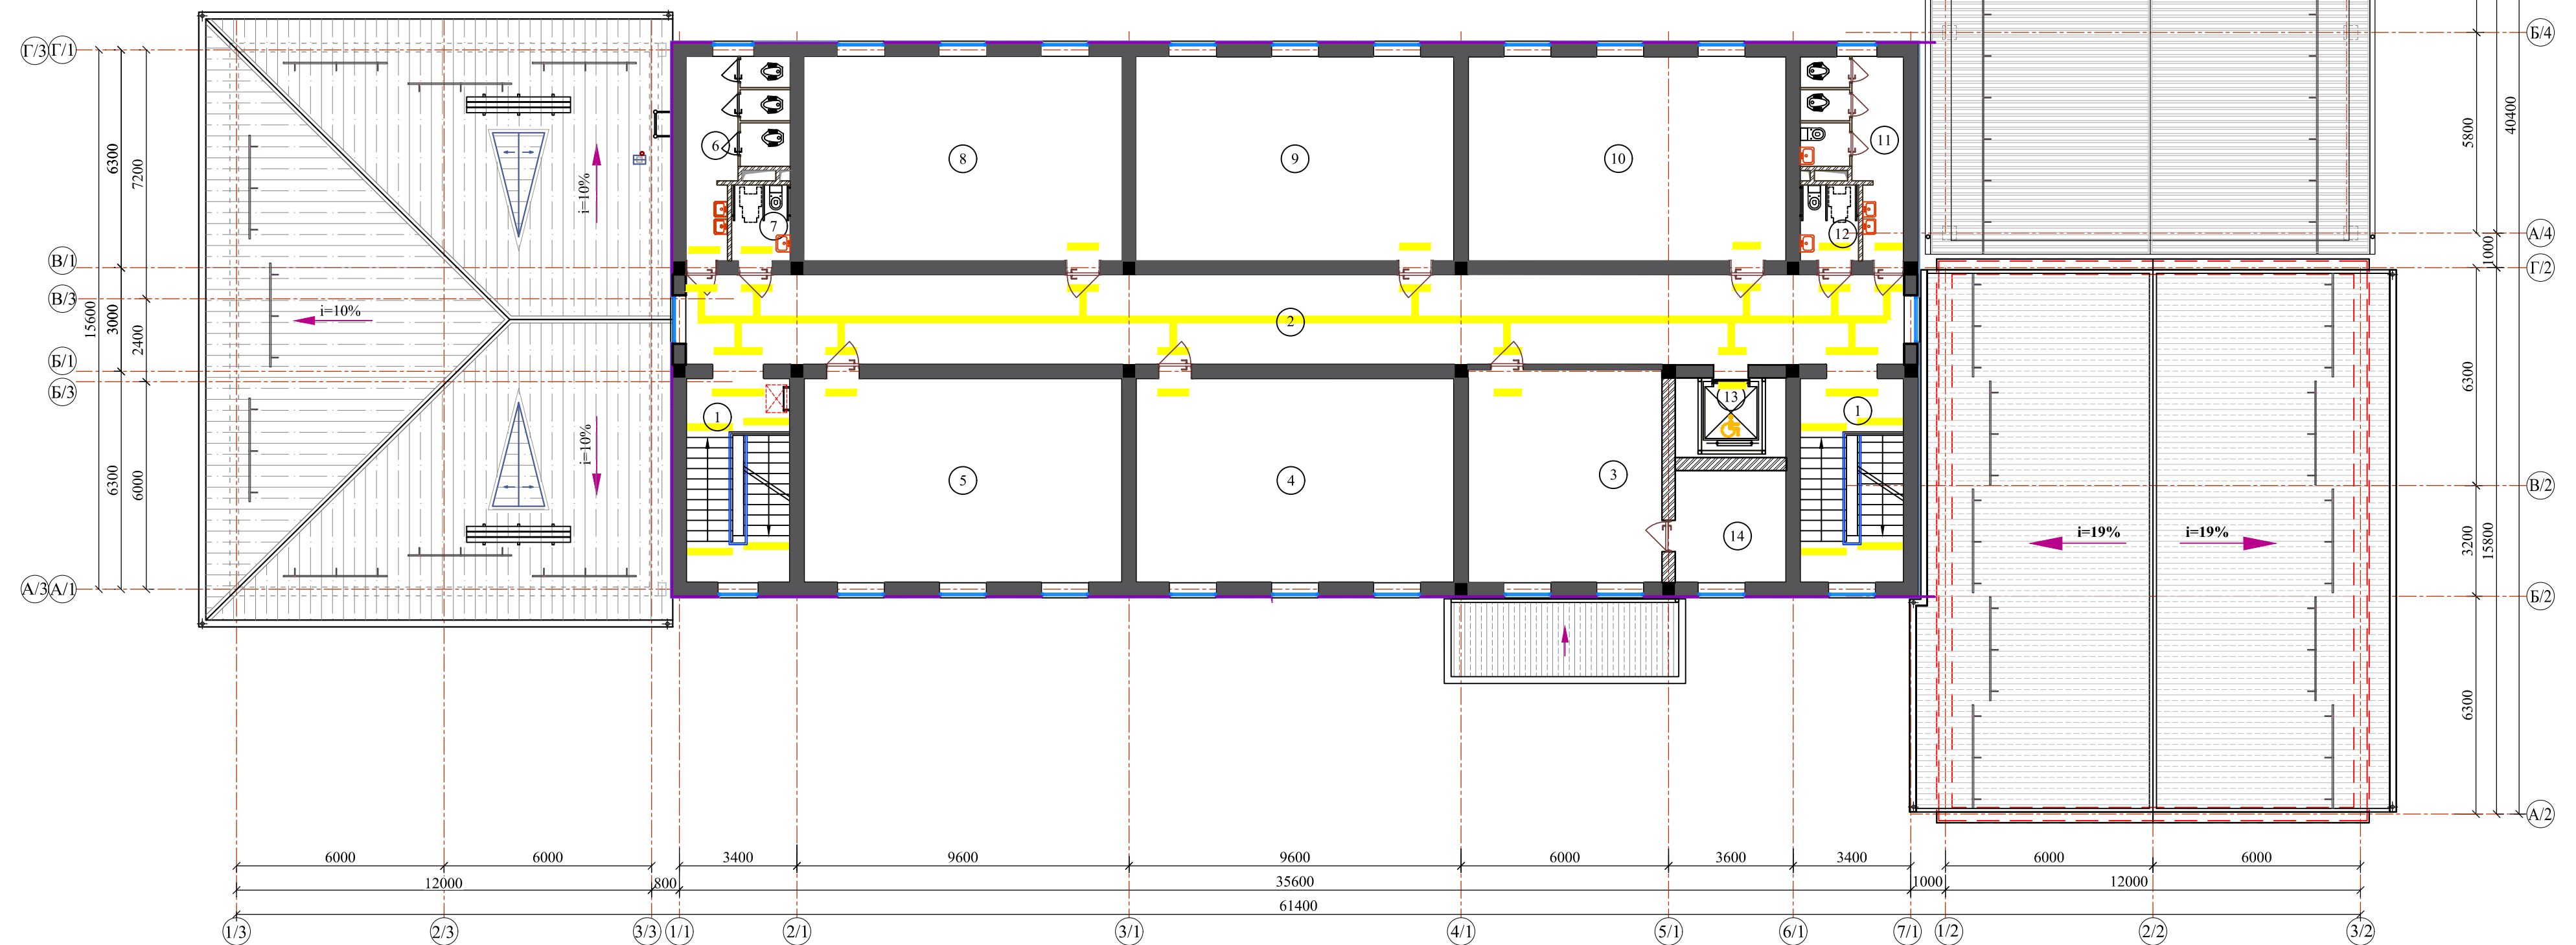



Схема блокировки

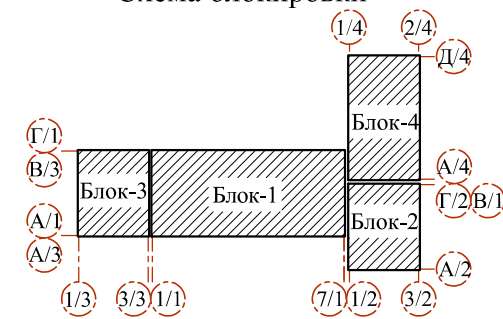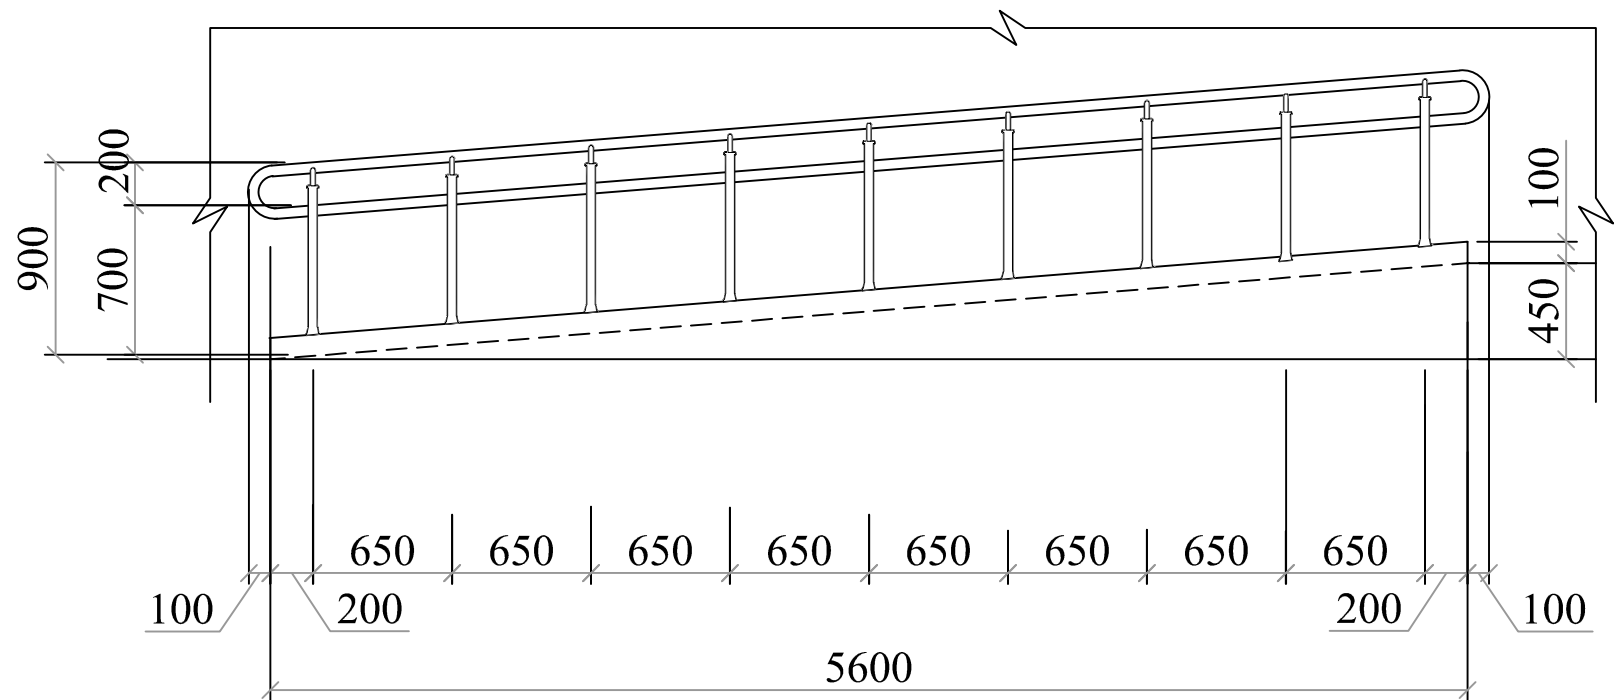


										Договор										-МГН									

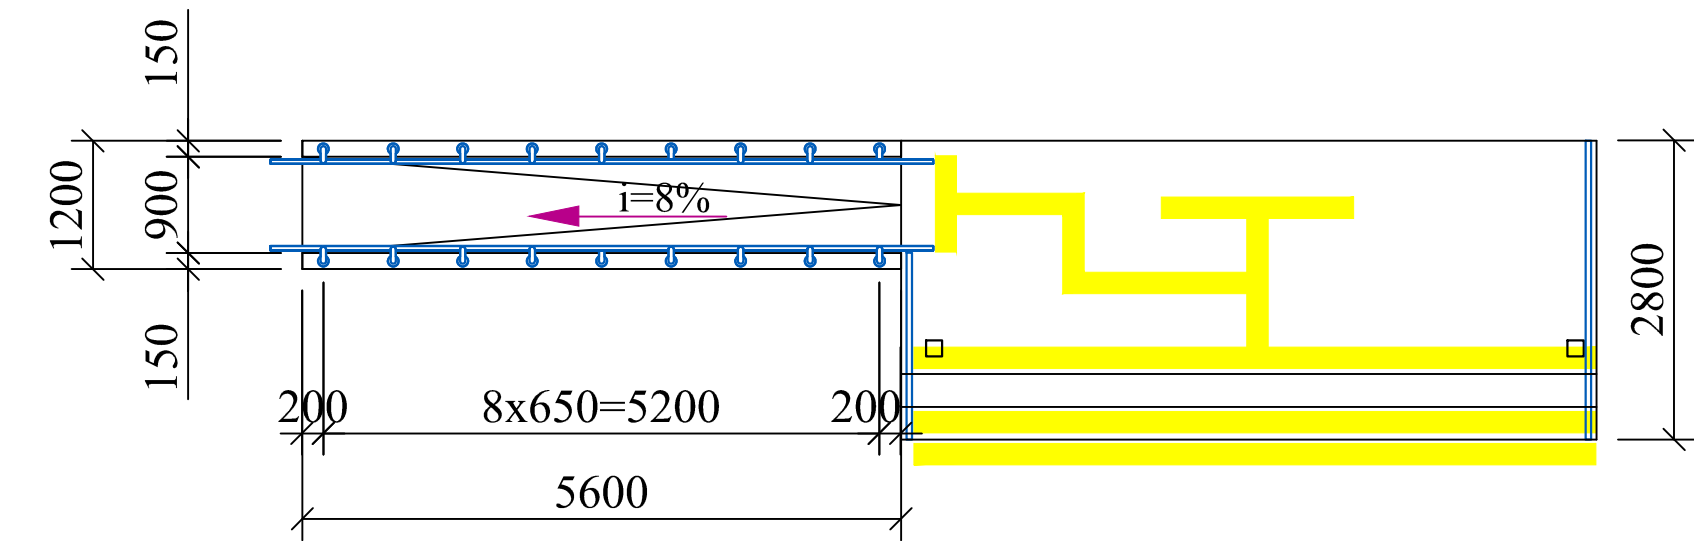

Стойки поручней пандусов СТ-1

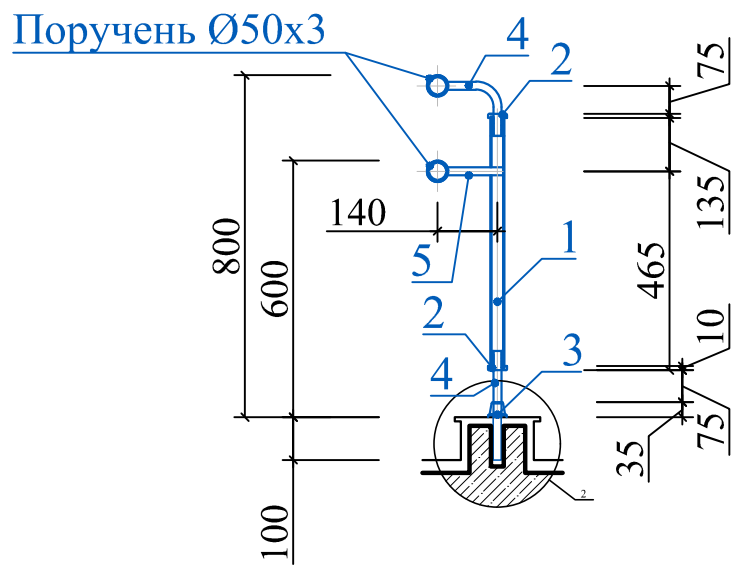


Внутренние двери классы и сан узлов

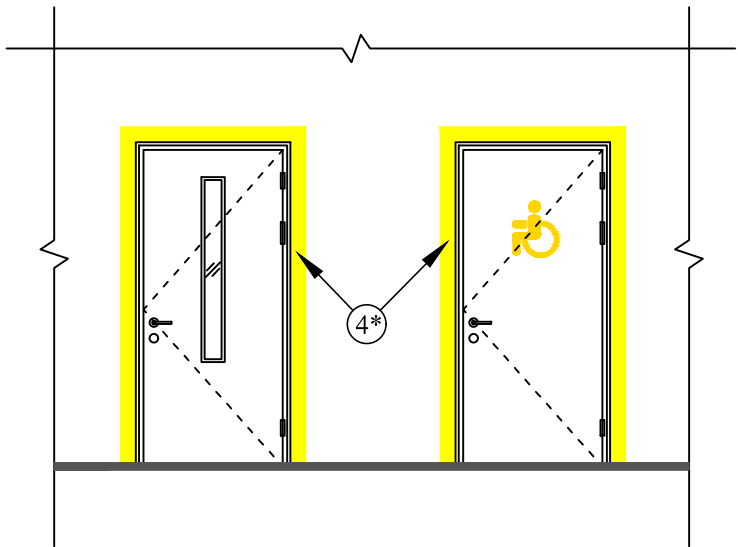

Спецификация материалов на стойки поручней пандусов СТ-1 (на 1 стойку)

Поз.	Обозначение	Обозначение	Кол. на	Масса ед.кг.	Примечание
1	ГОСТ 10704-91	труба Ø40x3 L=780			
2	Фирма изготовитель	Деталь стойки			
3		Деталь стойки			
4	ГОСТ 5781-82*	Ø18 AI L=260 мм			
5		Ø18 AI L=140 мм			

Фрагмент фасада №1

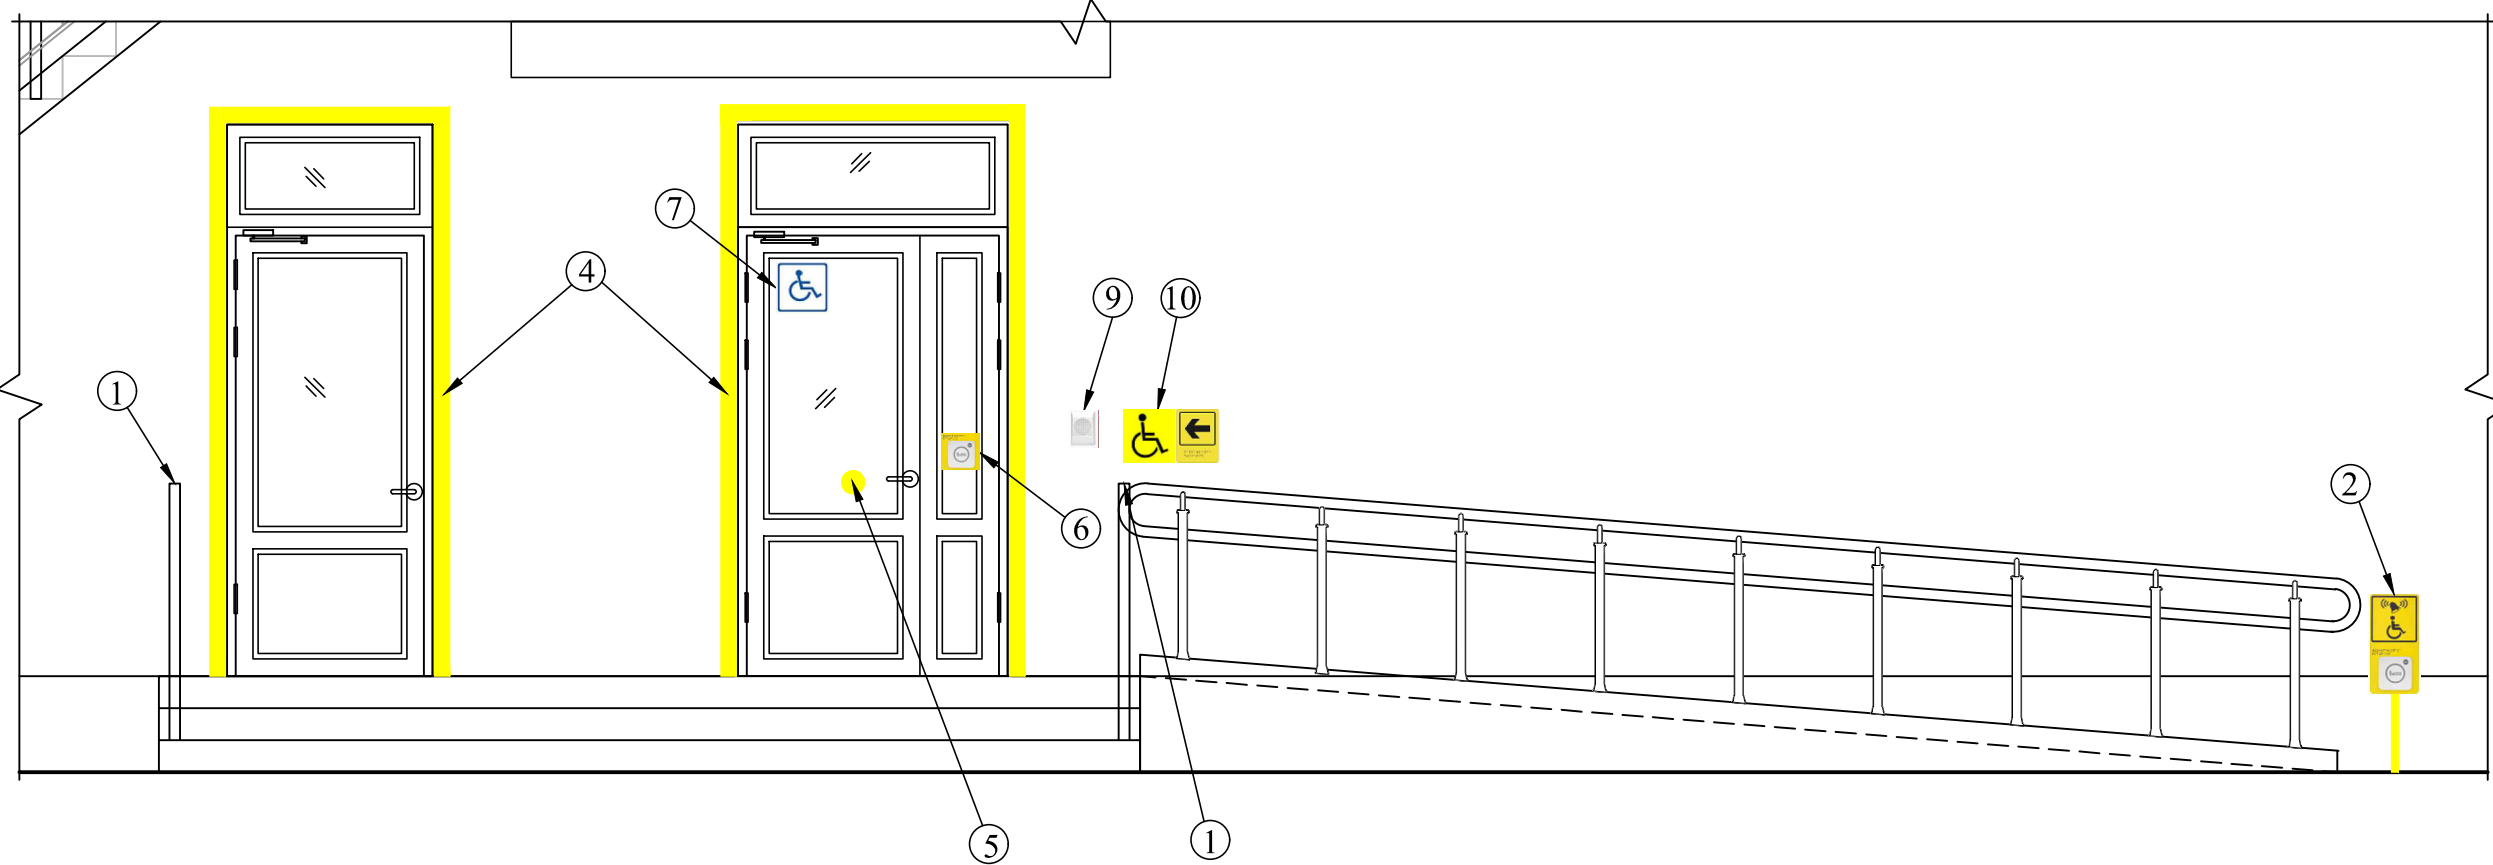

						Договор		-МГН		



№ п/п.	Наименование	шт.
1	Тактильная информация шрифтом Брайля на ручках для слабовидящих	2
2	Кнопка аварийного вызова персонала при подъеме на пандус	1
3	Электронная контрастная таблица для людей с нарушениями зрения	1
4	Контрастная лента вокруг двери для слабовидящих имеет ширину 100 мм.	78 п.м.
4*	Контрастная лента вокруг двери для слабовидящих имеет ширину 100 мм.	286 п.м.
5	Контрастная надпись на входной двери для людей с нарушениями зрения	30
6	Кнопка вызова тревоги в зоне входа	4
7	Дорожный знак для людей с ограниченными возможностями	4
8	Тактильная информационная доска со шрифтом Брайля для слабовидящих	4
9	Голосовой информатор для людей с нарушениями зрения	4
10	Специальный знак, указывающий направление движения в случае пожара.	4

№	Условный знак	Наименование	Кол.
a		Контрастная краска для слабовидящих шириной 200 мм. на полах каридоров (новый учебный блок)	429п.м.
b		Тактильно-звуковая мнемосхема	1 шт.
c		Тактильное Звуковое устройство, информирующее о комнате	8 шт.
d		Кнопка экстренного вызова в туалете	6 шт.




-Осязательные табличка "Туалет для инвалидов" 8 -шт

Привязан : на территории МСГ
"Туда" Байсунский район

Привязал
Проверил


Инв.N

1. Складной поручень для туалета
2. Звуковой информатор
3. Кнопка вызова
4. Крючок для костыля
5. Указатель направления движения во время эвакуации
6. Настенный поручень
7. Сенсорный смеситель
8. Специальное зеркало для людей с ограниченными возможностями
9. Поручень для раковины
10. Тактильное покрытие

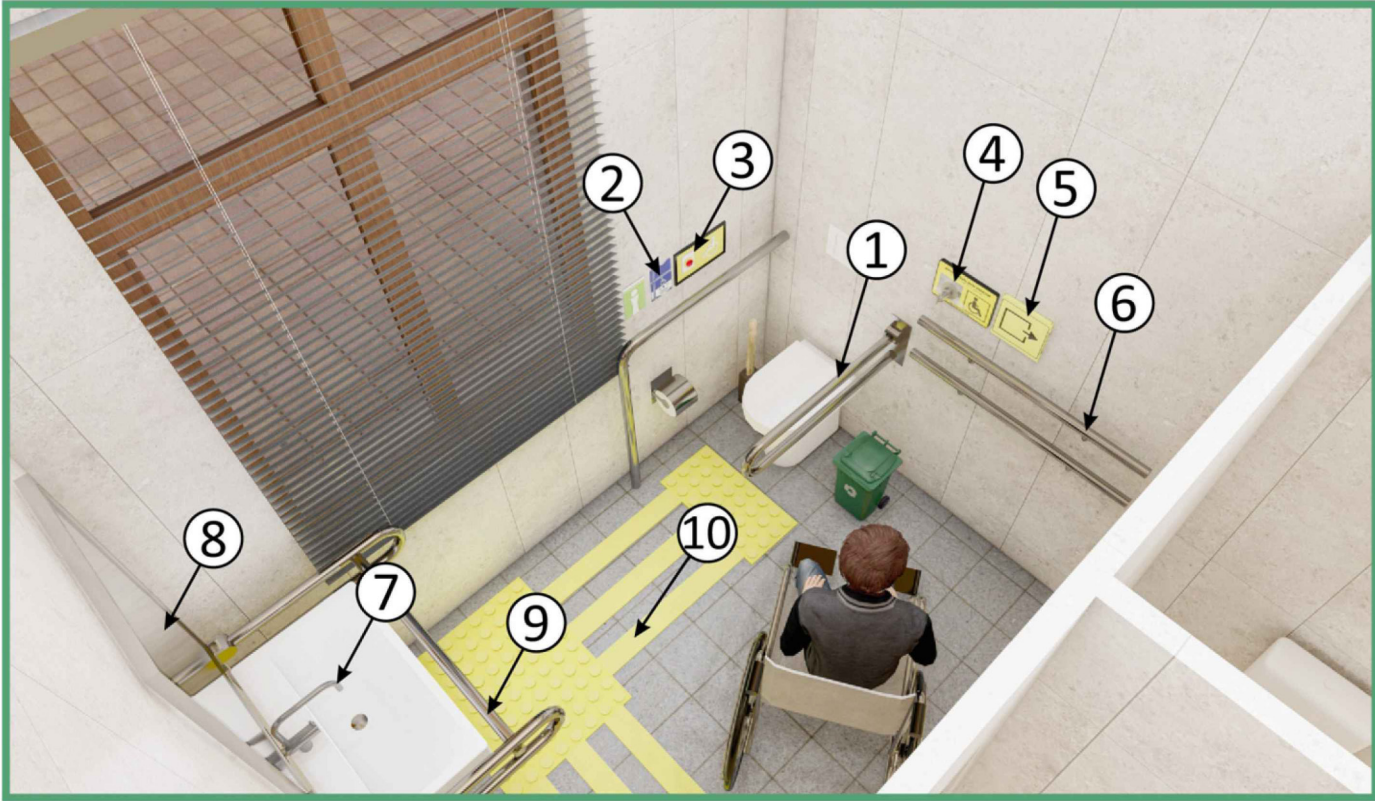

Список специального оборудования для туалета

№	Наименование	Смотреть	шт.
1	Ручка для писуара		6
2	Держатель стержня		6
3	Туалетное оборудование		10
4	Туалетное оборудование		8
5	Специальное окошко для туалета		6
6	Раковина		6
7	Сушилка для рук		6
8	Душевой стул		2

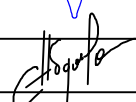						Договор	-МГН				
						Типовой проект школы на 330 мест					
Изм.	Кол.уч	Лист	№.док	Подпись	Дата	Проект комфортной и безбарьерной среды для людей с ограниченными возможностями	Стадия	Лист	Листов		
ГИП		Махмадиев	Д.				РП	6			
Исполнитель		Абдусаломов					Спецификация материалов	"QISHLOQ QURILISH LOYIHA" ГУ г. Ташкент 2026 г.			



QISHLOQ QURILISH LOYIHA
GU



Инв.№ подл.	Подпись и дата.	Взамен инв.№

ДАННЫЕ ДЛЯ ЗАКАЗА ПОДЪЕМНИКИ ИНВАЛИДОВ

1	Наименование, адрес и телефон заказчика	
2	Реквизиты грузополучателя (почтовые, телеграфные, отгрузочные)	
3	Назначение здания в котором устанавливается подъемники для инвалидов	Учебный корпус
4	Назначение подъемники	Подъемники для инвалидов
5	Вместимость	2 пользователя: * сопровождающий располагается сбоку от пользователя в кресле-коляске * сопровождающий располагается позади от пользователя в кресле-коляске
6	Грузоподъемность подъемники в кг,и его скорость в м/сек	Q=250кг; V= не более 0,25* м/сек
7	Размеры кабины (ширина х глубина)в мм	1500х2000мм
8	Требуется ли выход из кабины в две противоположные стороны	не требуется
9	Количество дверей шахты	Три
10	Число остановок кабины	Три
11	Отметки основных посадочных	±0.000; +3.300; +6.600
12	Напряжение в сети питающей лифт 220 или 380 вт/ Мощность (квт)	380V / 1.5 квт
13	Система управления	Кнопочная внутренняя с проводником сигнальным вызовом кабины с любого этажа
14	Этаж с которого предусматривается управление грузовым лифтом (указать при наружном кнопочном управлении)	-----
15	Управление пассажирским лифтом (одиночное, парное, групповое)	-----
17	Место расположения шахты лифта (вне здания, внутри здания, в лестничных клетках)	Вне здания
18	Желательный срок поставки (год,квартал)	-----
19	Высота шахты в метрах (высота от низа до верха)	9.8 м

Привязан : на территории МСГ "Туда" Байсунский район			
Привязал			
Проверил			
Инв.№			

						Договор	-МГН					
						Типовой проект школы на 330 мест						
Изм.	Кол.уч	Лист	Н.док	Подпись	Дата	Проект комфортной и безбарьерной среды для людей с ограниченными возможностями		Стадия	Лист	Листов		
ГИП	Махмадиев	Д.			РП			7				
Исполнитель	Абдусаломов					Данные для заказа подъемники инвалидов		"QISHLOQ QURILISH LOYIHA" ГУ г. Ташкент 2026 г.				
												