

ГОСУДАРСТВЕННЫЙ КОМИТЕТ РЕСПУБЛИКИ УЗБЕКИСТАН ПО АРХИТЕКТУРЕ И СТРОИТЕЛЬСТВУ
СУРХАНДАРЬИНСКАЯ ОБЛАСТЬ г. ТЕРМЕЗ
ООО"СУРХОНТОПОГЕОДЕЗИЯ"

РАБОЧИЙ ПРОЕКТ

ОБЪЕКТ:

Сурхондарё вилояти Термиз шаҳаридаги Мухандислик
мактабини реконструкция қилиш (мавжуд биноларини
мослаштириш) қурилиши лойиҳаси.

ЗАКАЗЧИК:


Сурхондарё вилояти ҳокимлиги
"Ягона буюртмачи хизмати" ДМ

АЛЬБОМ


Водопроводные сооружения

г. Термез - 2026 г


Резервуар ёмкостью 6м³

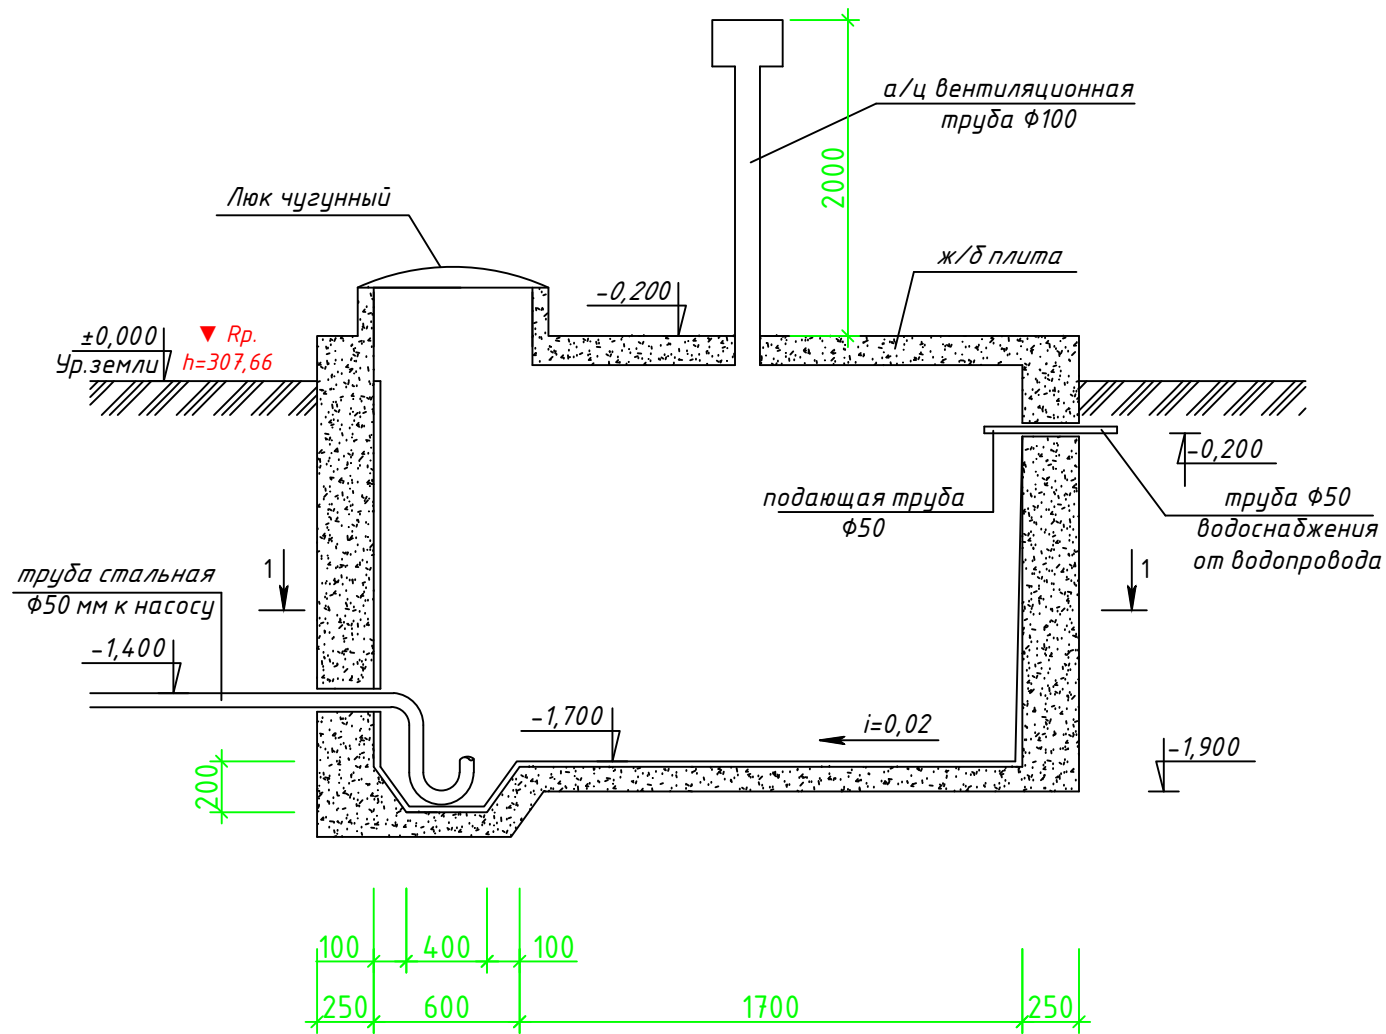

План 1-1 М 1:50

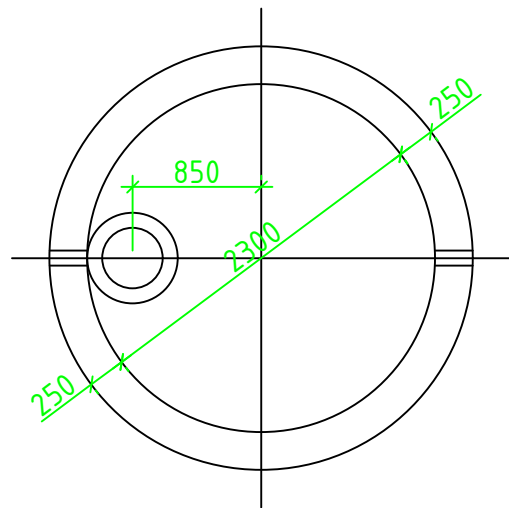


Вентиляционная труба

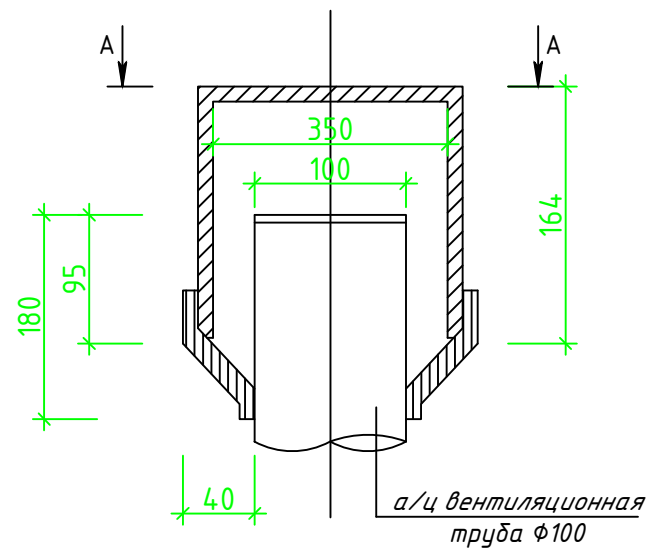

Спецификация



<i>Поз.</i>	<i>Обозначение</i>	<i>Наименование</i>	<i>Кол.</i>	<i>Масса ед., кг</i>	<i>Приме- чание</i>
1	ГОСТ 3263-77	Труба стальная водопроводная ф50	4	4,38	
2	ГОСТ 539-80	Труба а/цементная ВТ-9 ф100	2	8,30	
3	ГОСТ 3634-61	Люк чугунный лёгкий ф700	1	69,0	
4	ГОСТ 103-76	Сталь полосовая -20х2	0,4	0,30	

A-A

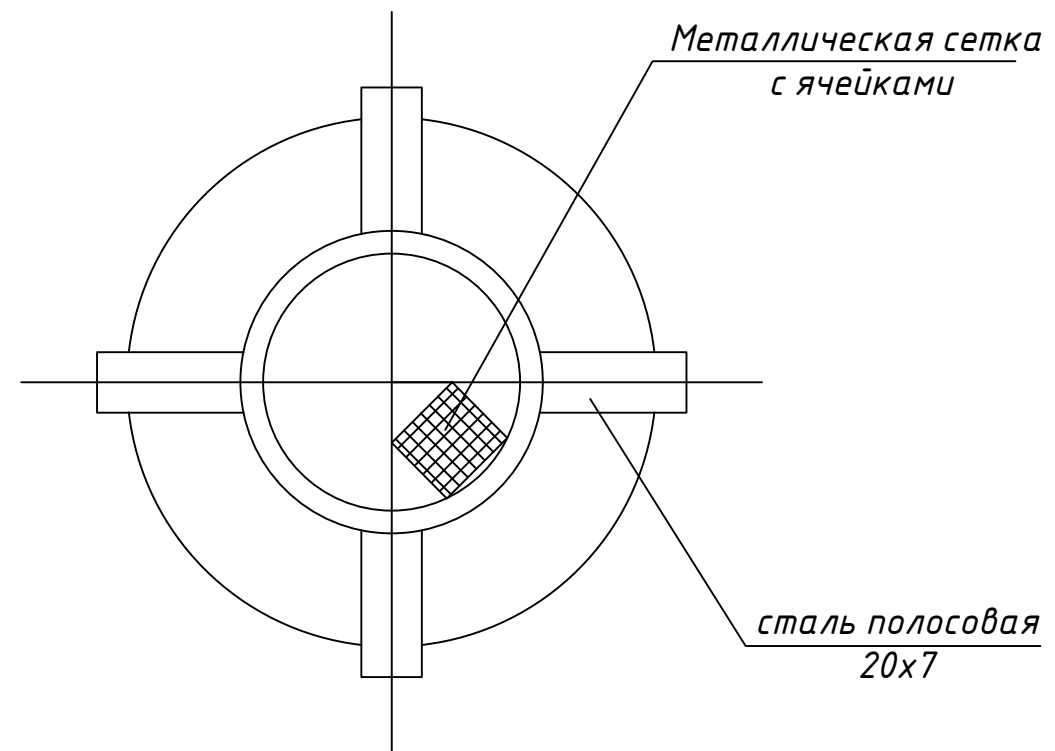


				Заказчик:	Сурхондарё вилояти хокимлиги "Ягона буюртмачи хизмати" ДМ	АС	
				Сурхондарё вилояти Термиз шаҳаридаги Мухандислик мактабини реконструкция қилиш (мавжуд биноларини мослаштириш) қурилиши лойиҳаси.			
Должность	Ф.И.О	Подпись	Дата				
ГИП	Маматкулов			Водопроводные сооружения	стадия	Лист	Листов
Н.контр	Туракулов				Р.П.	1	2
				Резервуар для чистой воды ёмкостью 6м³	ООО "СУРХОНТОПОГЕОДЕЗИЯ"		


Резервуар ёмкостью 6 м^3

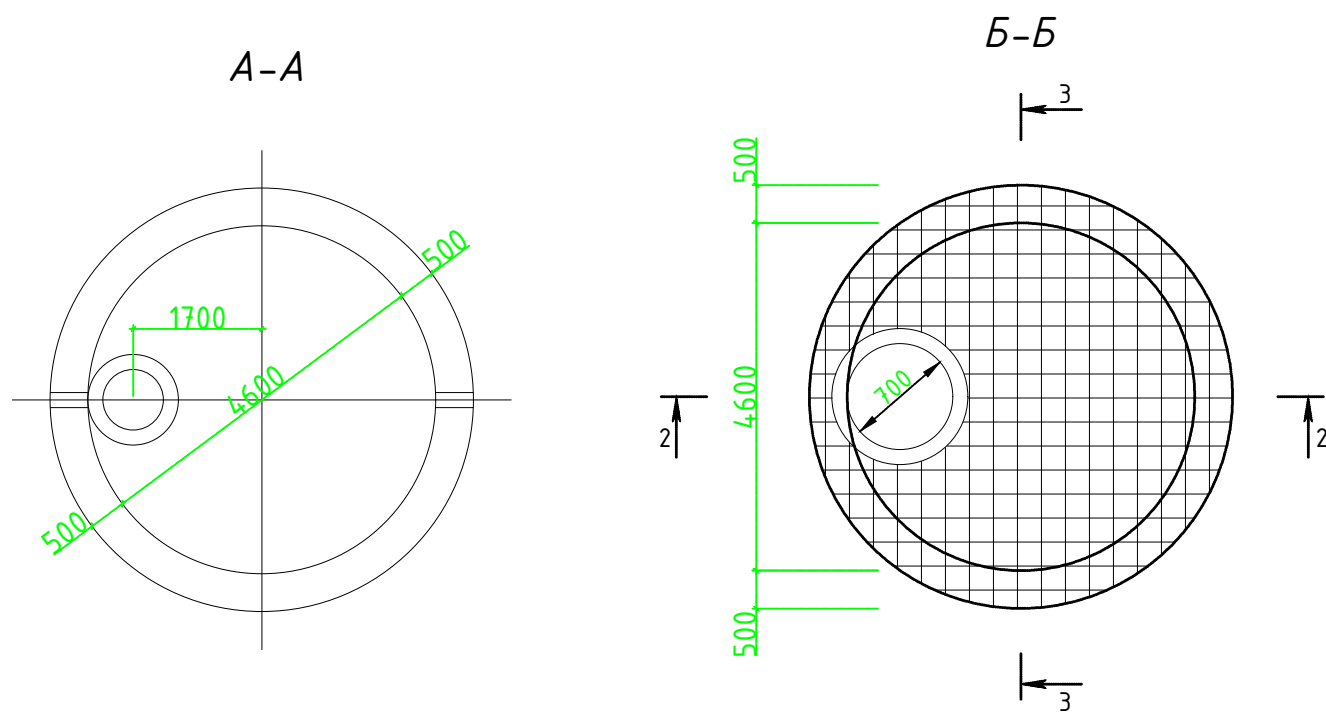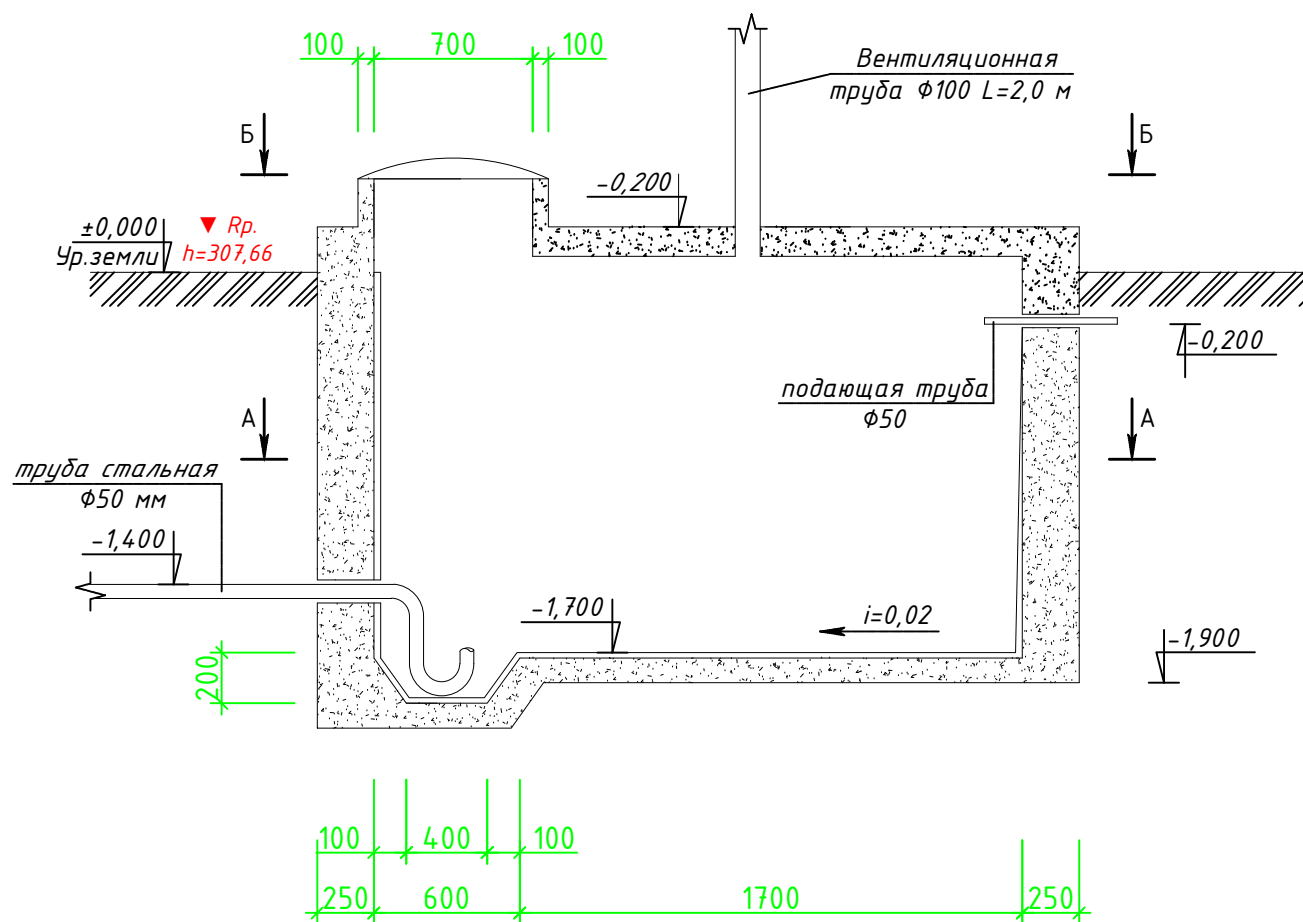

Разрез 2-2

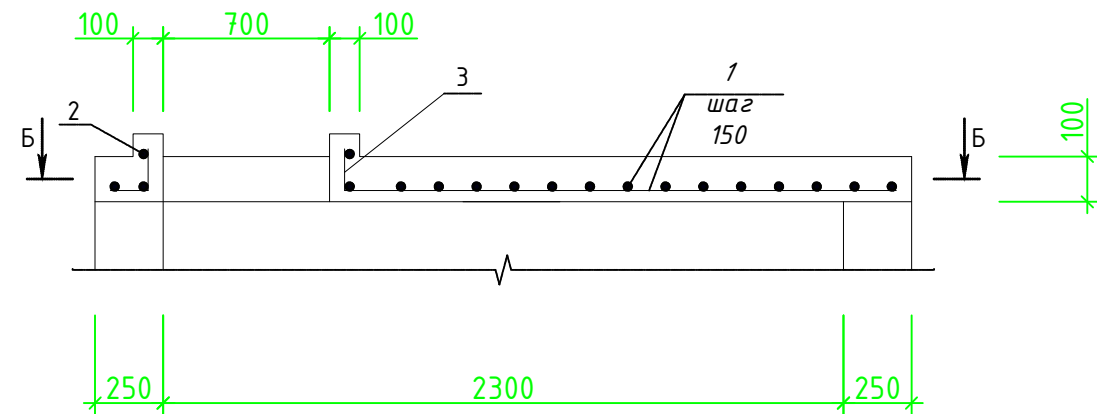

РАЗРЕЗ 3-3

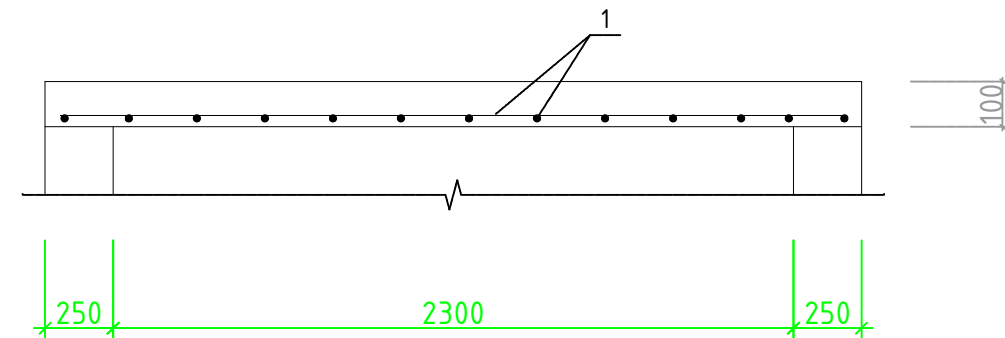

ВЫБОРКА АРМАТУРЫ И ОБЪЁМ БЕТОНА НА ПЛИТУ

Наименование	№ стержня	Ф мм класс ар-ры	Общая длина м	Масса кг	Объём бетона м³
Плита	1	8AII	105,3	41,60	0,62
	2	12AII	4,40	3,90	
	3	5Bp-I	2,40	0,53	

1. Поверхность стенок оштукатурить цементным раствором.
2. Внутренняя поверхности стенок после штукатурки и железнения покрывается горячим битумом за 2 раза.
3. Отметка ± 0.000 соответствует отметка поверхности земли. ▼ Рр. _____
4. На момент высокого стояния подземных грунтовых вод предусмотреть водоотлив из котлована

				Заказчик:	Сурхондарё вилояти хокимлиги "Ягона буюртмачи хизмати" ДМ	АС	
				Сурхондарё вилояти Термиз шахаридаги Мухандислик мактабини реконструкция килиш (мавжуд биноларини мослаштириш) қурилиши лойиҳаси.			
Должность	Ф.И.О	Подпись	Дата				
ГИП	Маматкулов			Водопроводные сооружения	стадия	Лист	Листов
Н.контр	Туракулов				Р.П.	2	2
				Резервуар для чистой воды ёмкостью 6м³	ООО "СУРХОНТОПОГЕОДЕЗИЯ"		