

План стен для инвалидов


БИНО ХОНАЛАРИ РЎЙХАТИ

Хона рақами	Номланиши	Майдони м²
1	Имконияти чекланганлар учун хожатхона	3,22
2	Йўлак	8,58
3	Киз болалар хожатхонаси	9,30
4	Ўғил болалар хожатхонаси	9,30


Условные обозначения



Плитка тактильная предупреждающая на полная из ПУ 300x300см на самоклеющей основе - 1,53 м2



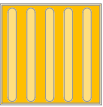


Плитка тактильная направляющая на полная из ПУ 300x300см на самоклеющей основе - 0,72 м2

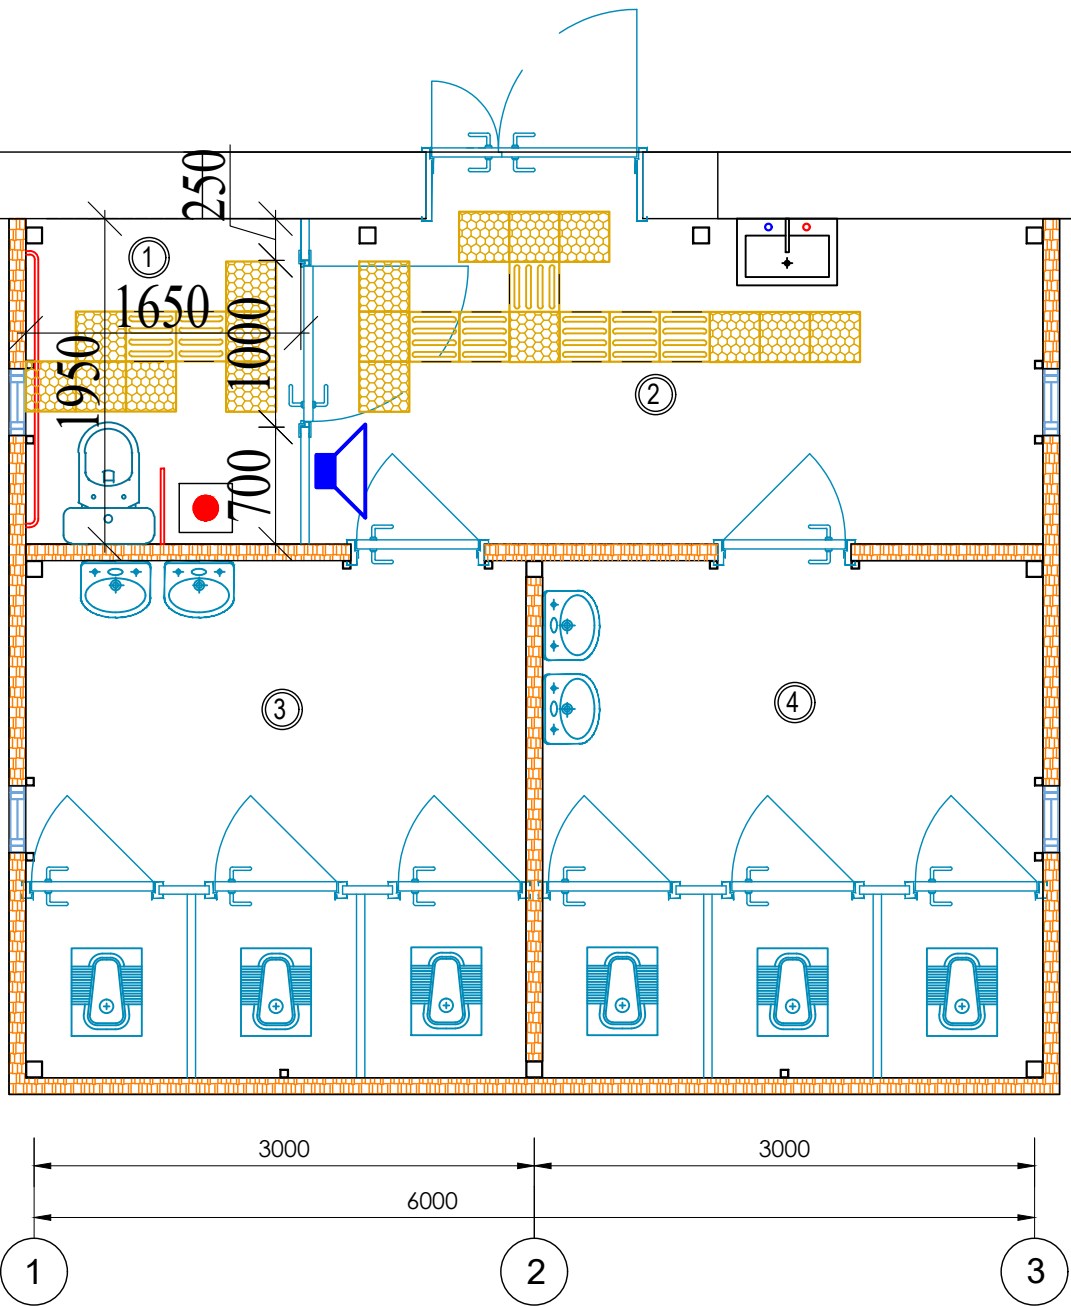

						2026г.				-НБШ
						Сирдарё тумани 40-сонли умумтъалим мактабининг санитария-гигиена инфратузилмасини яхшилаш				
Изм.	Кол. уч.	Лист	№ док.	Подп.	Дата					
ГИП		М. Тилов		Кобилов		40-сонли умумтъалим		Стадия	Лист	Листов
								РП	2	5
Разработ.		Ж. Мухитдинов				План стен для инвалидов			г. Гулистан "02" сентябр 2026г.	

Фасад в осях А-В

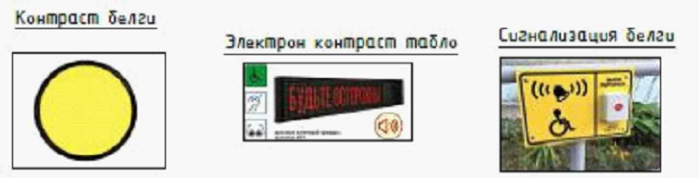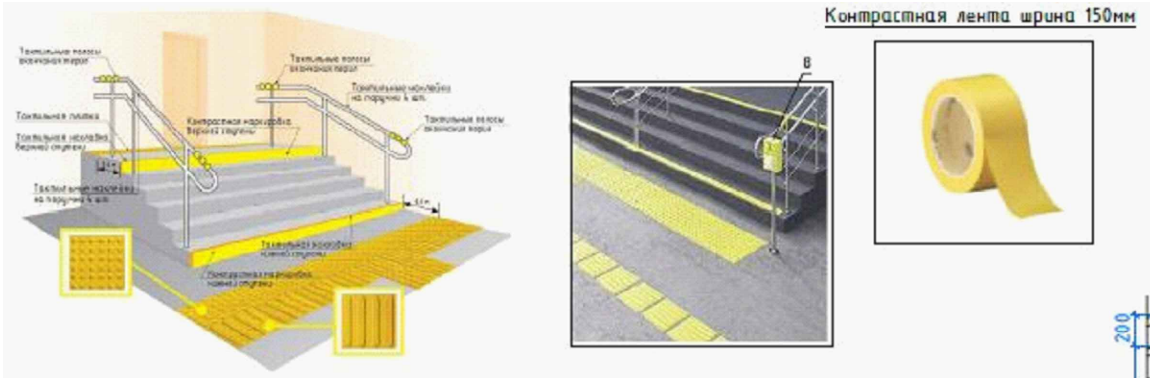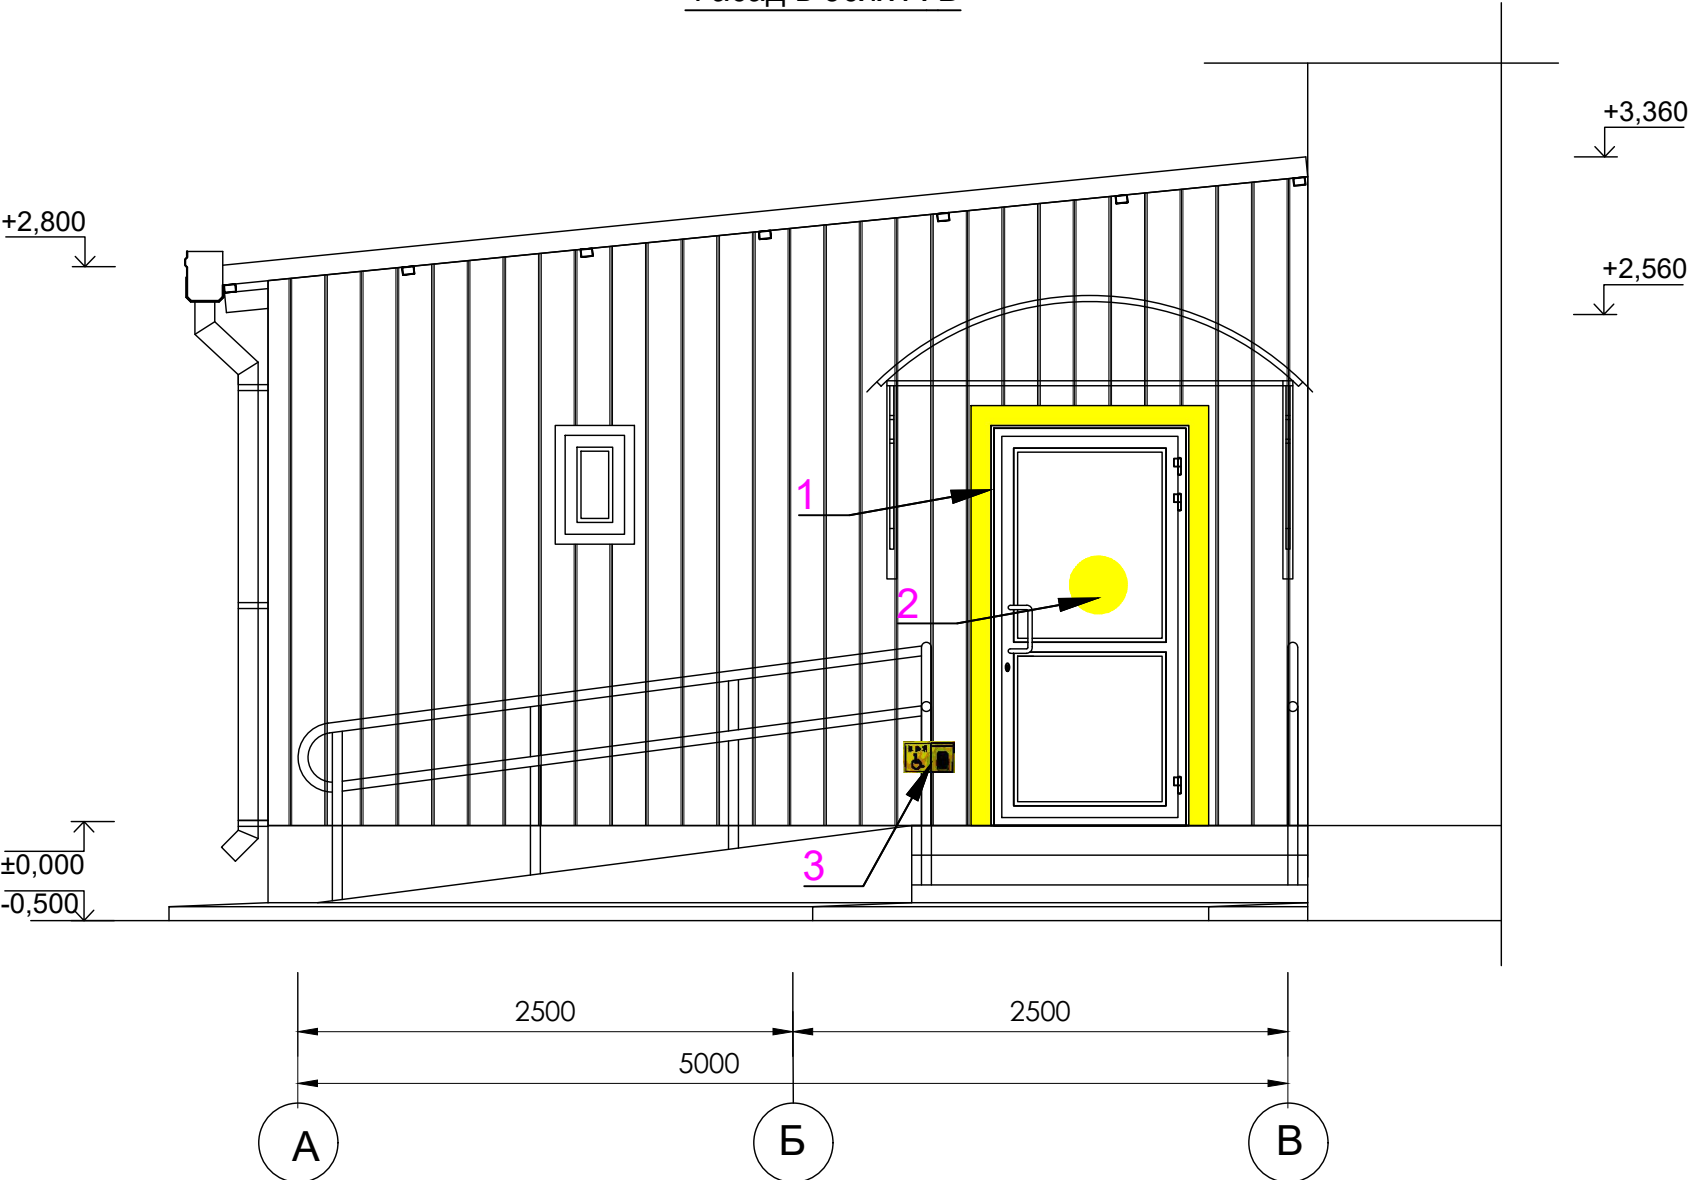


Позиция	Наименование и техническая характеристика	Единица измерения	Количество
1	Контрастная лента ширина 150мм	п.м	5,20
2	Кўришда нуксонни дорлар учун қириш эшикдаги контраст белги	шт	1
3	Қириш зонаси сигнализацияси ходимларни чақирғиш тугмаси	шт	1


						2026г.	-НБШ
						Сирдарё тумани 40-сонли умумтаълим мактабининг санитария-гигиена инфратузилмасини яхшилаш	
Изм.	Кол. уч.	Лист	№ док.	Подп.	Дата		
ГИП		М. Тиловқобилов				40-сонли умумтаълим	Стадия РП
Разработ.		Ж. Мухитдинов				Фасад в осях А-В	Лист 3
							Листов 5

План стен для инвалидов


БИНО ХОНАЛАРИ РЎЙХАТИ		
Хона рақами	Номланиши	Майдони м²
1	Имконияти чекланганлар учун хожатхона	3,22
2	Ўйлак	8,58
3	Киз болалар хожатхонаси	9,30
4	Ўғил болалар хожатхонаси	9,30

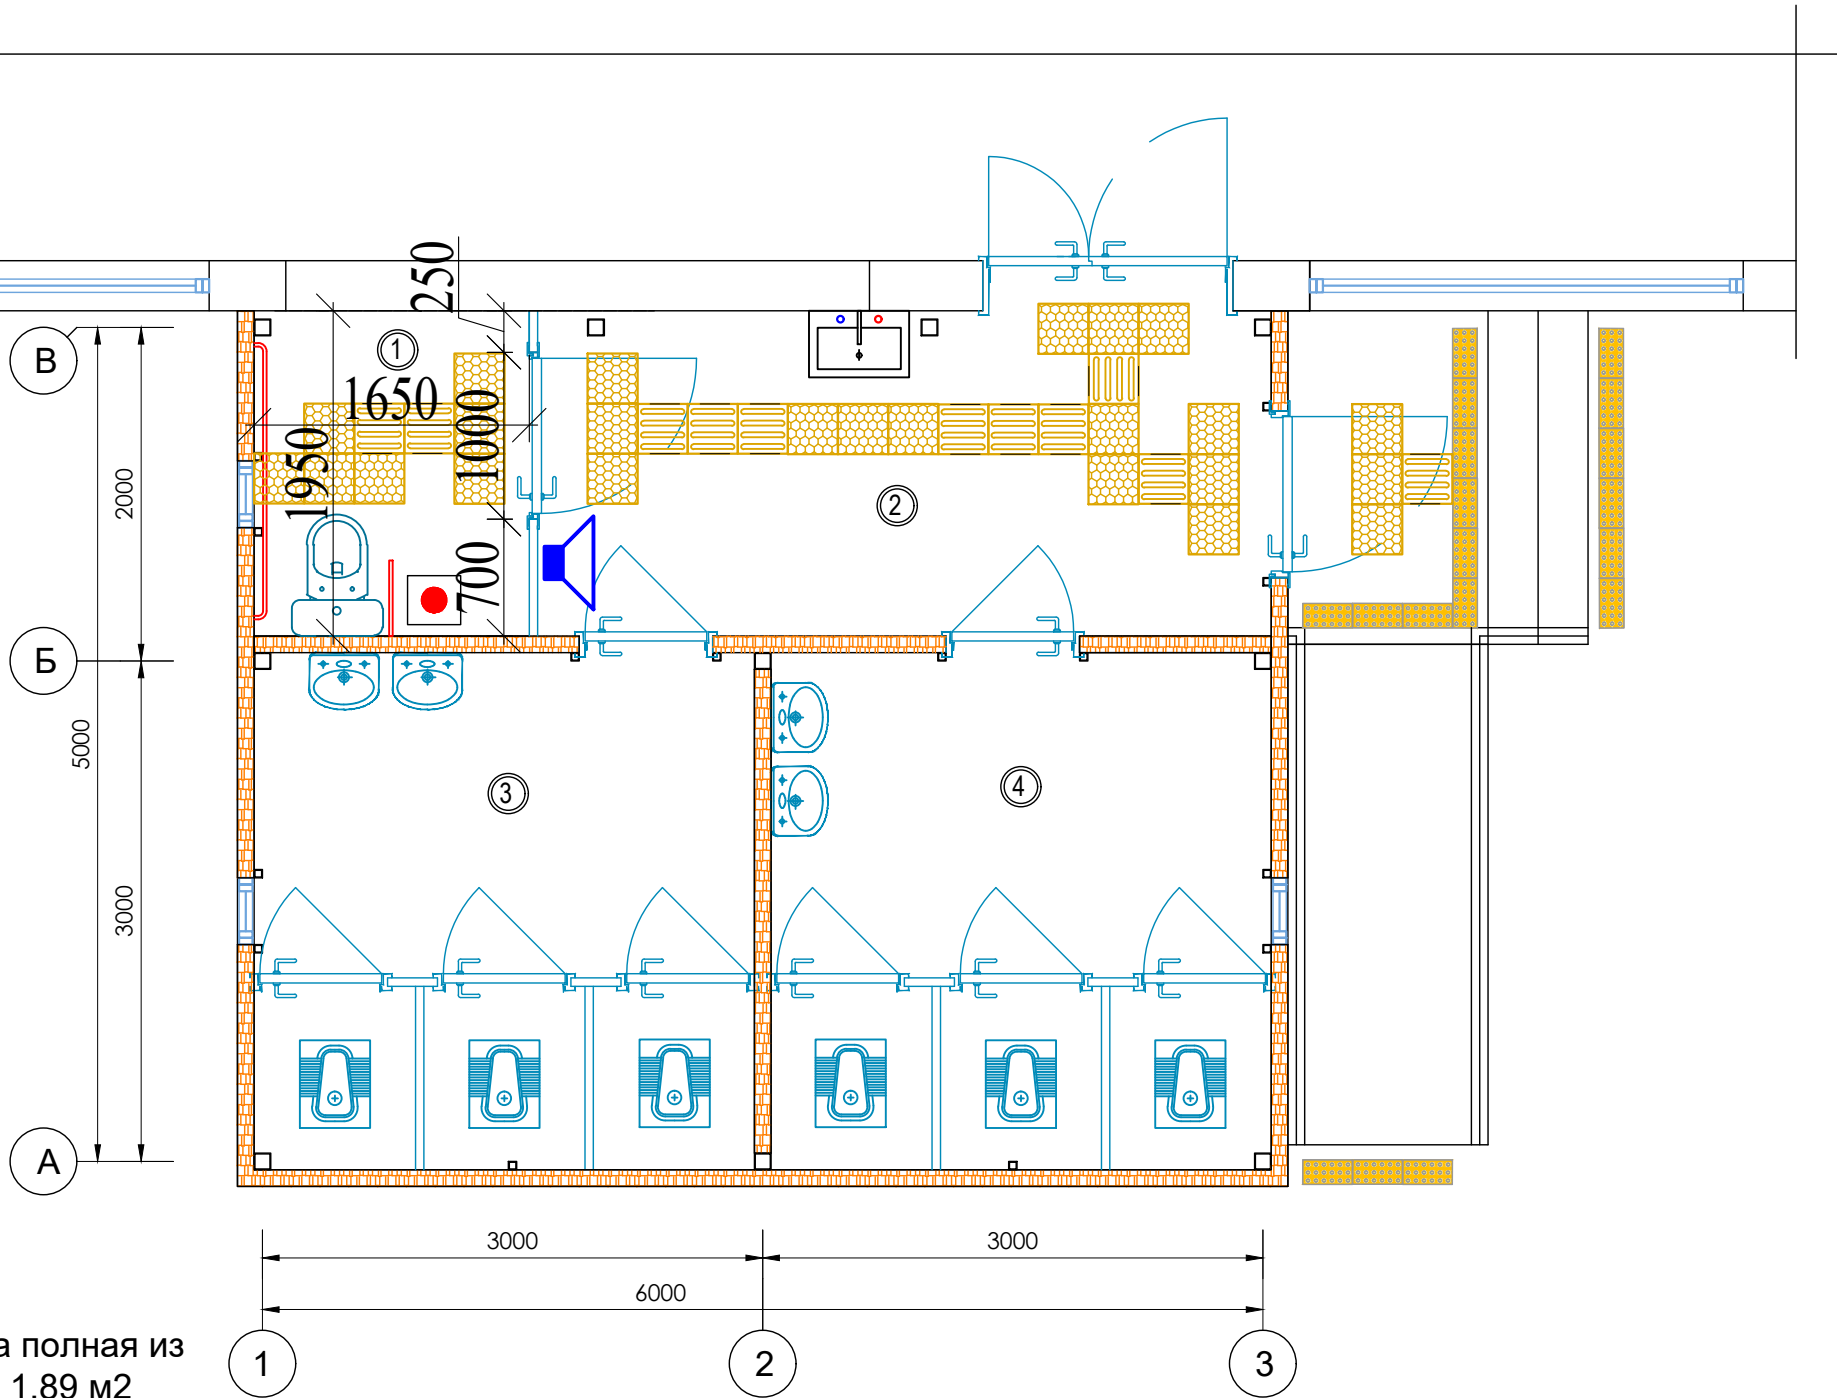


Условные обозначения

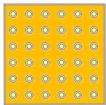

Плитка тактильная предупреждающая на полная из ПУ 300x300см на самоклеющей основе - 1,89 м2

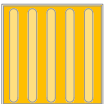

Плитка тактильная направляющая на полная из ПУ 300x300см на самоклеющей основе - 0,90 м2

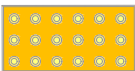


Плитка Тактильная плитка перед лестницей на полная из ПУ 150x300см на самоклеющей основе -0.81 м2




						2026г.	-НБШ					
						Сирдарё тумани 40-сонли умумтъалим мактабининг санитария-гигиена инфратузилмасини яхшилаш						
Изм.	Кол. уч.	Лист	№ док.	Подп.	Дата							
ГИП		М. Тилов		Кобилов		40-сонли умумтъалим		Стадия	Лист	Листов		
								РП	4	5		
Разработ.		Ж. Мухитдинов			План стен для инвалидов		 2. Гулистан "02" сентябр 2026г.					

Nogironligi bo'lgan shaxslar uchun hojatxonaning
namunaviy ko'rinishi

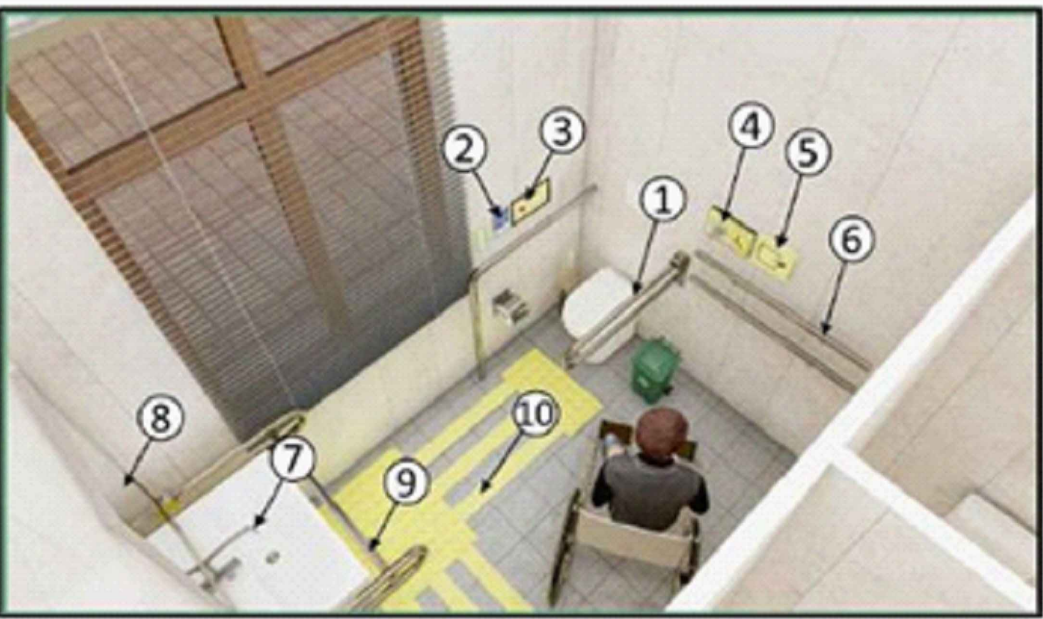

Namunaviy ko'rinish

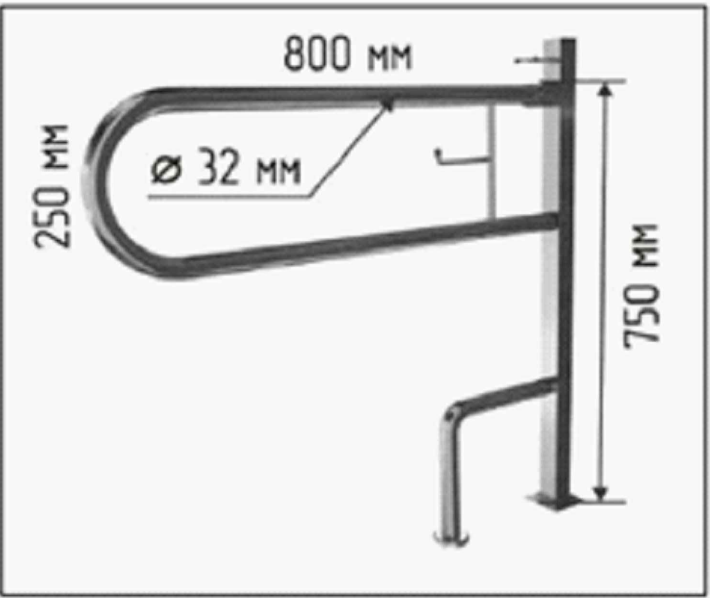


Qaydnoma


- 1. Xojatxona uchun yig'ma tutqich - 2 dona
- 2. Ovozli informator - 2 dona
- 3. Chaqiruv tugmasi - 2 dona
- 4. Xassa yoki qultik tayoq uchun ilgich - 2 dona
- 5. Evakuatsiya paytida harakat yo'nalishi belgisi - 2 dona
- 6. Devorga maxkamlanadigan tutqich - 2 dona
- 7. Sensorli jumrak - 2 dona
- 8. Nogironligi bo'lgan shaxslar uchun maxsus oyna - 2 dona
- 9. Rakovina uchun tutqich - 2 dona



Nogironligi bor shaxslar uchun hojatxona binoda bajariladigan ishlar bo'yicha ko'rsatmalar

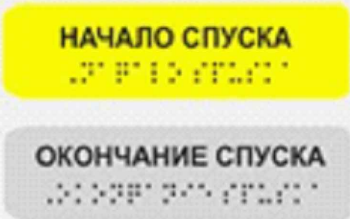

Nogironligi bo'lgan shaxslar uchun hojatxona o'lchamlari

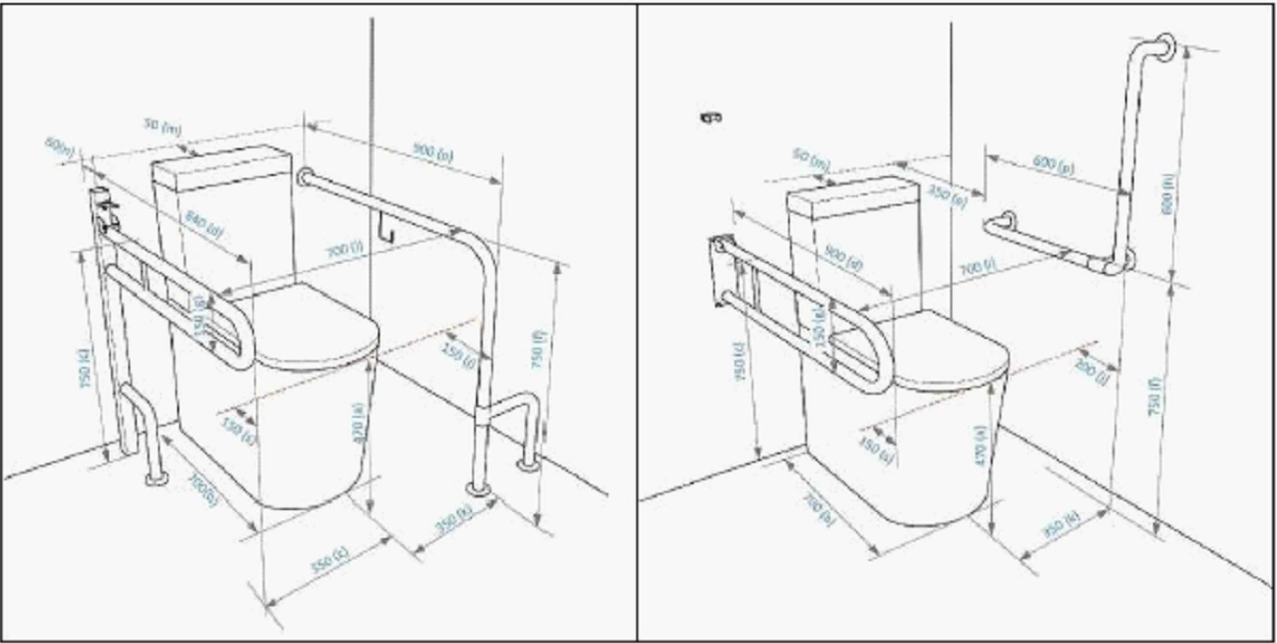

- Har bir xona eshigi yoniga ma'lumot olish taxtasi;
- Nogironligi bor shaxslar uchun hojatxona eshigiga ma'lumot beruvchi taktil piktogramma (Туалет для инвалидов 150x150) bilan jihozlansin;
- Zina tutqichlarining boshlanish va tugash qismida manzil yoki qavat haqida ma'lumot beru Brayl alifbosida taktil yozuvlar bilan jihozlansin;
- Zina ostiga himoya to'siqlari o'rnatilsin;
- Eshiklarning shaffof tabaqalari yuzasi, harakatlanish yo'li sathidan 1.2 m dan fast va 1.5 metrdan baland bo'lmagan qismida bo'yi 10 sm dan, eni 20 sm dan kichik bo'lmagan kontr rangli belgi bilan jihozlansin;
- Zinalarga chiqish joylari oldida sirpanmaydigan tasmalar bilan qoplansin;
- Binoning ichki yo'lak (koridor)lari marmar pol qoplamalari sathida namunaviy qo'llanmaga muvofiq kontrast (sariq yoki qizil) ranglar bilan yo'laklar hosil qilinsin;

						2026г.				-НБШ	
						Сирдарё тумани 40-сонли умумтғалим мактабининг санитария-гигиена инфратузилмасини яхшилаш					
Изм.	Кол. уч.	Лист	№ док.	Подп.	Дата		Стадия	Лист	Листов		
ГИП		М. Тилов	Кобилов			40-сонли умумтғалим	РП	5	5		
Разработ.		Ж. Мухитдинов				Для людей с ограниченными возможностями примерный вид туалета		г. Гулистан "02" сентябрь 2026г.			