

Ishchi chizmalar ro'yxati
Video kuzatuv ning asosiy to'plami.

	Nomlanishi	
1	Umumiy ma'lumotlar	1
2	Kameralar sxemasi rejasi	2
3	Video kuzatuv rejasi	3
4	Materiallar ro'yxati	4
5		5

Umumiy ma'lumotlar

Ushbu loyihada Qumqurg'on tumani 14-sonli maktabning video kuzatuv rejasi ishlab chiqilgan. Ushbu loyihada video kameralar IP kamera bb kecha va Kunduz tasvirga olish xususiyatiga ega. Tashqi va ichki kameralar 2MP bo'lib barcha kameralar Videoregistratorga ulanadi. Kameralar UTP 6 kabeli orqali videoregistratorga ulanadi. Kabellar mantaj jarayoni devorda shtukaturka ostidan gofra truba d=16 mantaj qilinadi. Videoregistrator mededsinskiy xonasida joylashgan bo'lib kuzatish uchun 32dyumlik Artel manitori berilgan. Tashqi kameralar 3m balantlikda va ichki kameralar 2.7m balandlikda urnatiladi.Videoregistratorga bino elektr tarmogidan quvat oladi. Barcha qurilmalar 1-qavat boshliq xonasida o'rnatiladi.

Shartli belgilar



Videokamera



Switch

Kabel UTP gofrada

Ma'lumotnomalar va ilova qilingan hujjatlar ro'yxati.



Belgilanishi	Nomlanishi	Eslatma
Video-K	Biriktrilgan hujjatlar Materiallar ro'yxati	Ha 1-ом листи
	Ma'lumot hujjatlari	
KMK2.08.02-96	Jamoat binolari va inshootlari	
KMK2.04.20-98	Aloqa va signalizatsiya qurilmalari.	
РД 7836.002-99	Shartli belgilar.	
	Ishlarni ishlab chiqarish va qabul qilish qoidalari.	

Loyiha O‘zbekiston Respublikasi hududida amaldagi me’yor va qoidalarga muvofiq yakunlandi.

Bosh muhandis:

						Договор №–	Сурхондарё вилояти хокимлиги “Ягона бўйртмачи хизмати” ДМ	ВН
						Кумкўрғон тумани 14-сонли умумий ўрта таълим мактабни реконструкция қилиш (315 ўринли мавжуд бинони мукаммал тамирлаш ва 330 ўринли қўшимчабино қуриш)		
Изм.	Кол.	Лист	Нок.	Датта		330 ўқувчи ўринли ўқув биноси		
Г И П		А.Саломов						
Г А П		А.Нарзуллаев						
Разработ.		И.Саломов				Общие данные		
Н. контр.								
							“СУРХОН ПРОЕКТ СЕРВИС” МСНД	
							г. Термез. 2026 г.	

Свитч схемаси режаси

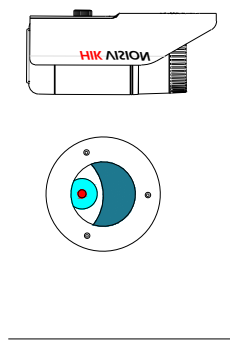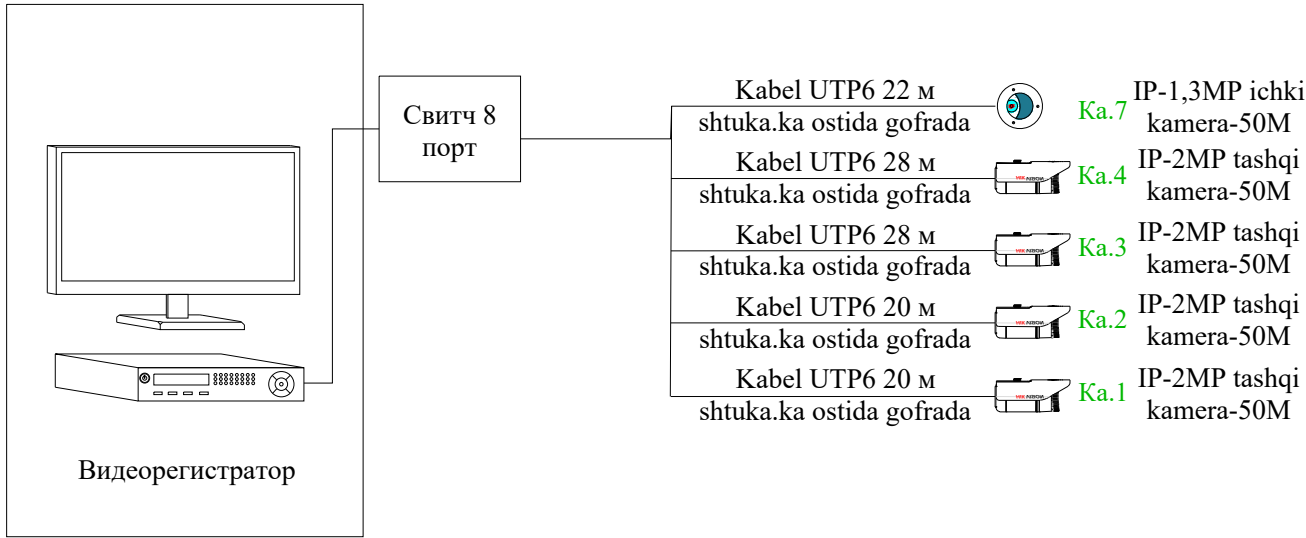


Видеокамера наружная

Видеокамера внутренняя

Кабель UTP6 в Трубе гофрированных

						Договор № –	Сурхондарё вилояти хокимлиги “Ягона бўйртмачи хизмати” ДМ	ВН
						Кумқўрғон тумани 14-сонли умумий ўрта таълим мактабни реконструкция қилиш (315 ўринли мавжуд бинони мукамал тамирлаш ва 330 ўринли қўшимчабино қуриш)		
Изм.	Кол.	Лист	Ноқ.	Датта		330 ўқувчи ўринли ўқув биноси		
Г И П		А.Саломов						
Г А П		А.Нарзуллаев				Структурная схема	стадия	лист
Разработ.		И.Саломов					РП	2
								3
Н. контр.							“СУРХОН ПРОЕКТ СЕРВИС” МСНУ	
							г. Термез. 2026 г.	

Инв. № подл.	Подпись и дата	Взам. инв. №

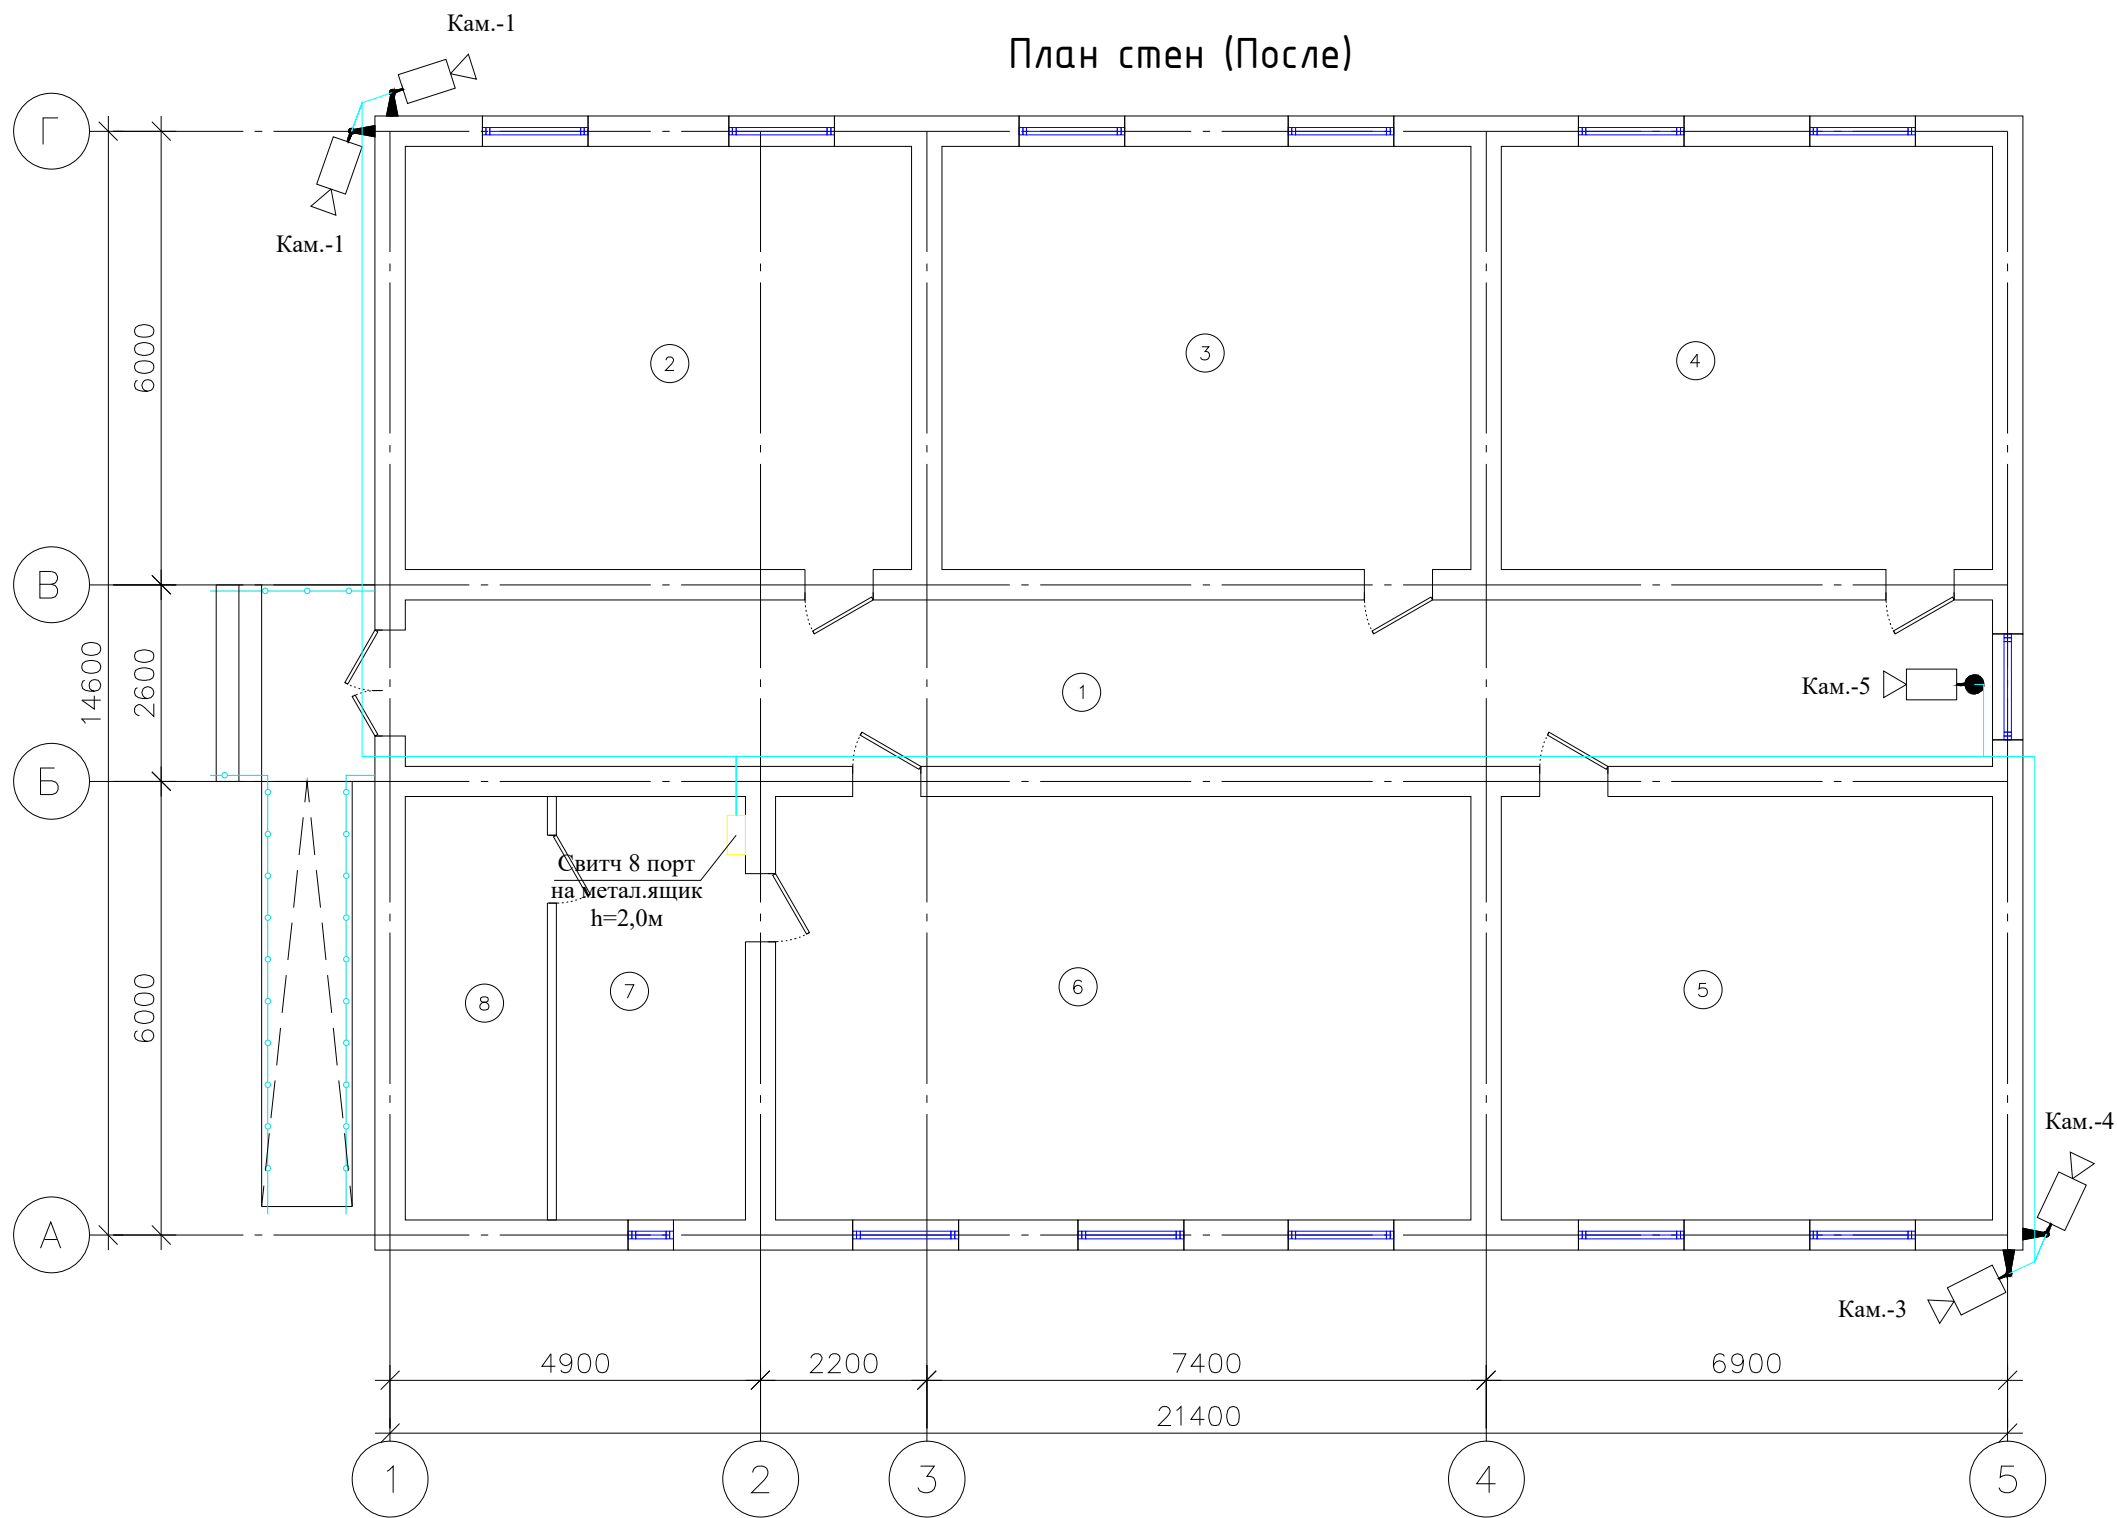

Экспликация помещений

Номер помеще-ния	Наименование	Площадь, м ²	Тип пола
1	Коридор	46.20	Бетон
2	Синф хона	37.52	Деревянных
3	Синф хона	39.20	Деревянных
4	Синф хона	36.40	Деревянных
5	Синф хона	36.40	Деревянных
6	Чақириқгача ёшларни тайёрлаш хонаси	51.52	Деревянных
7	Уқитувчи хонаси	14.00	Деревянных
8	Қурол сақлаш хонаси	10.53	Деревянных
итог:		261.24	

--	--	

План видеонаблюдения

"СУРХОН ПРОЕКТ СЕРВИС" МСНУ
г. Термез. 2026 г.

