

Ведомость рабочих чертежей основного комплекта СС.

| № | Наименование           | Примечан. |
|---|------------------------|-----------|
| 1 | Общие данные           | 1         |
| 2 | Локальный сеть и схема | 2         |
| 3 | Спецификация           | 3         |
| 4 |                        | 4         |
| 5 |                        | 5         |
| 6 |                        | 6         |
| 7 |                        | 7         |
| 8 |                        | 8         |
| 9 |                        |           |

Ведомость прилагаемых документов.

| Обозначение | Наименование              | Примечан. |
|-------------|---------------------------|-----------|
|             |                           |           |
|             | Прилагаемые документы     |           |
| СС-Со       | Спецификация оборудования |           |
|             |                           |           |
|             |                           |           |
Проект выполнен в соответствии с действующими на территории Республики Узбекистан нормами и правилами

Гл. инж.;

Общие указания.


Локальный сеть. Локальный сеть прокладывается по стене в гофр. трубе кабелем UTP6е. Сетевые розетки RJ45 устанавливается на высоте 0,3 м от пола. Для управления на регистратуре установлено Свитч на оптик шкафе к стене  
Работа по устройству локальной сети должно выполняться специализированными организациями.  
Все изменения по монтажу и замене материалов и оборудования должны быть согласованы с проектной организацией.

Условное обозначение

- Оптической шкаф
- Розетка сетевая RJ45
- Кабель UTP6 в гофр.трубе для локальной сети

|           |      |      |       |         |      |   |                                                   |      |        |
|-----------|------|------|-------|---------|------|---|---------------------------------------------------|------|--------|
|           |      |      |       |         |      | Буюртмачи: Сурхондарё вилояти хокимлиги ягонабуюртмачи хизмати"ДМ    ЛС                                                                                 |                                                   |      |        |
|           |      |      |       |         |      | Қумқўрғон тумани 14-сонли умумий ўрта таълим мактабни реконструкция қилиш (315 ўринли мавжуд бинони мукаммал тамирлаш ва 330 ўринли қўшимча бино қуриш) |                                                   |      |        |
| Изм.      | Кол. | Лист | Илок. | Подпись | Дата | 330 ўқувчи ўринли ўқув биноси   | стадия                                            | лист | листов |
| Г И П     |      |      |       |         |      |   | РП                                                | 1    | 3      |
| Г А П     |      |      |       |         |      |   |                                                   |      |        |
| Разработ. |      |      |       |         |      | Общие данные   | "СУРХОН ПРОЕКТ СЕРВИС" МСНУ<br>г. Термез. 2026 г. |      |        |
|           |      |      |       |         |      |   |                                                   |      |        |
| Н. контр. |      |      |       |         |      |   |                                                   |      |        |

### План стен 1-го этажа

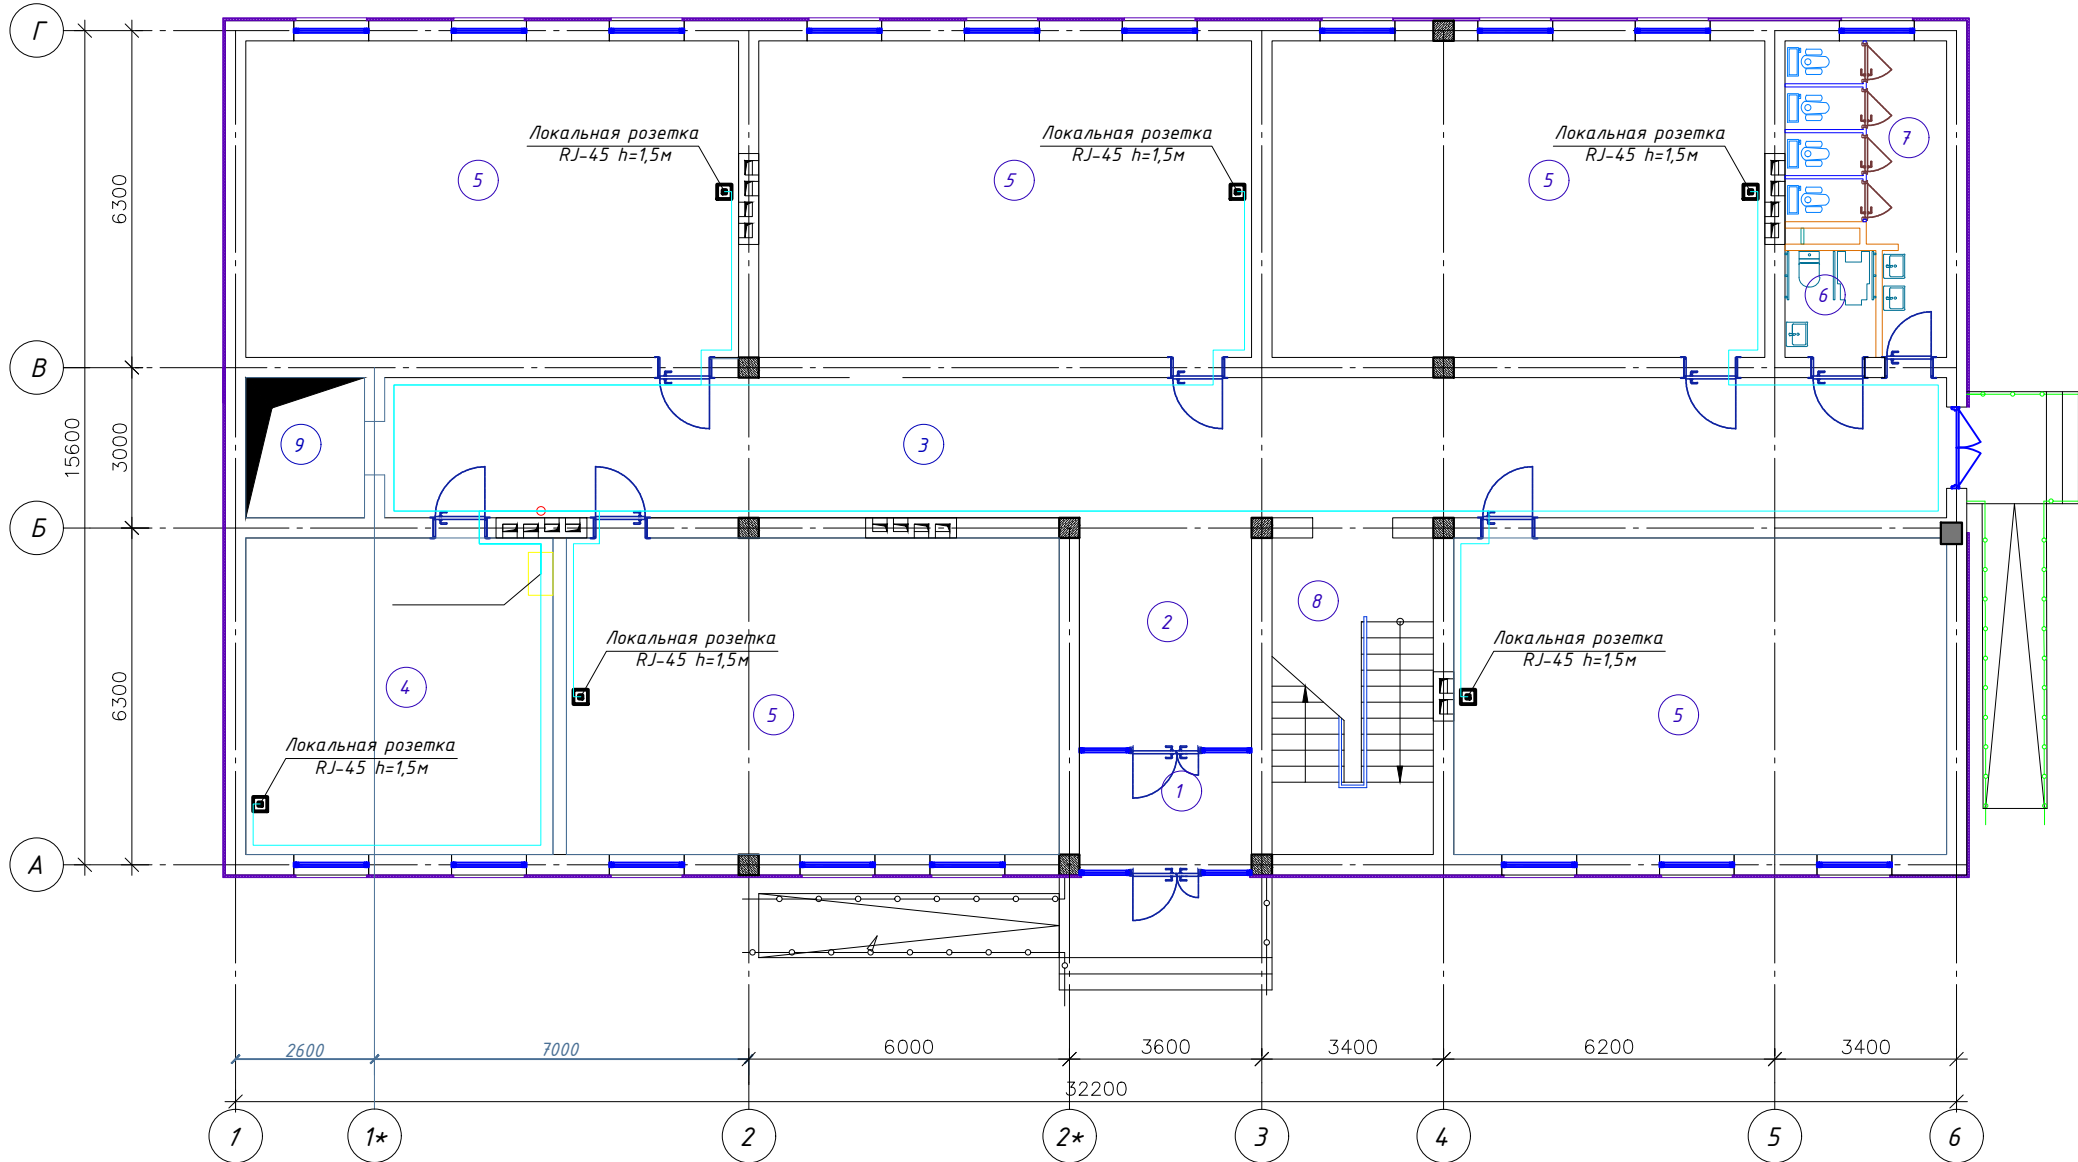


Экспликация помещений 1-Этаж

| №<br>п/п | Наименование помещений                    | Площ.<br>м <sup>2</sup> |
|----------|-------------------------------------------|-------------------------|
| 1        | Тамбур                                    | 7.37                    |
| 2        | Вестибюль                                 | 14.14                   |
| 3        | Коридор                                   | 77.34                   |
| 4        | Ўқитувчилар хонаси                        | 34.04                   |
| 5        | Ўқув синфи (5-шк)                         | 54.58X5                 |
| 6        | Ногиронлиги бўлган шахслар учун хожатхона | 3.74                    |
| 7        | Хожатхона                                 | 12.98                   |
| 8        | Зинахона                                  | 17.88                   |
| 9        | Лифт шахта                                | 17.88                   |

|           |      |      |        |         |   |
|-----------|------|------|--------|---------|---|
|           |      |      |        |         | Буюртмачи: Сурхондарё вилояти ҳокимлиги ягонабуюртмачи хизмати "ДМ ЛС                                                                                   |
|           |      |      |        |         | Қумқўрғон тумани 14-сонли умумий ўрта таълим мактабини реконструкция қилиш (315 ўринли мавжуд бинони мукамал тамирлаш ва 330 ўринли қўшимча бино қуриш) |
| Изм.      | Кол. | Лист | № док. | Подпись | Дата   |
| Г И П     |      |      |        |         |   |
| Г А П     |      |      |        |         |   |
| Разработ. |      |      |        |         |   |
|           |      |      |        |         |   |
|           |      |      |        |         |   |
|           |      |      |        |         |   |
| Н. контр. |      |      |        |         |   |

План стен 2-го этажа

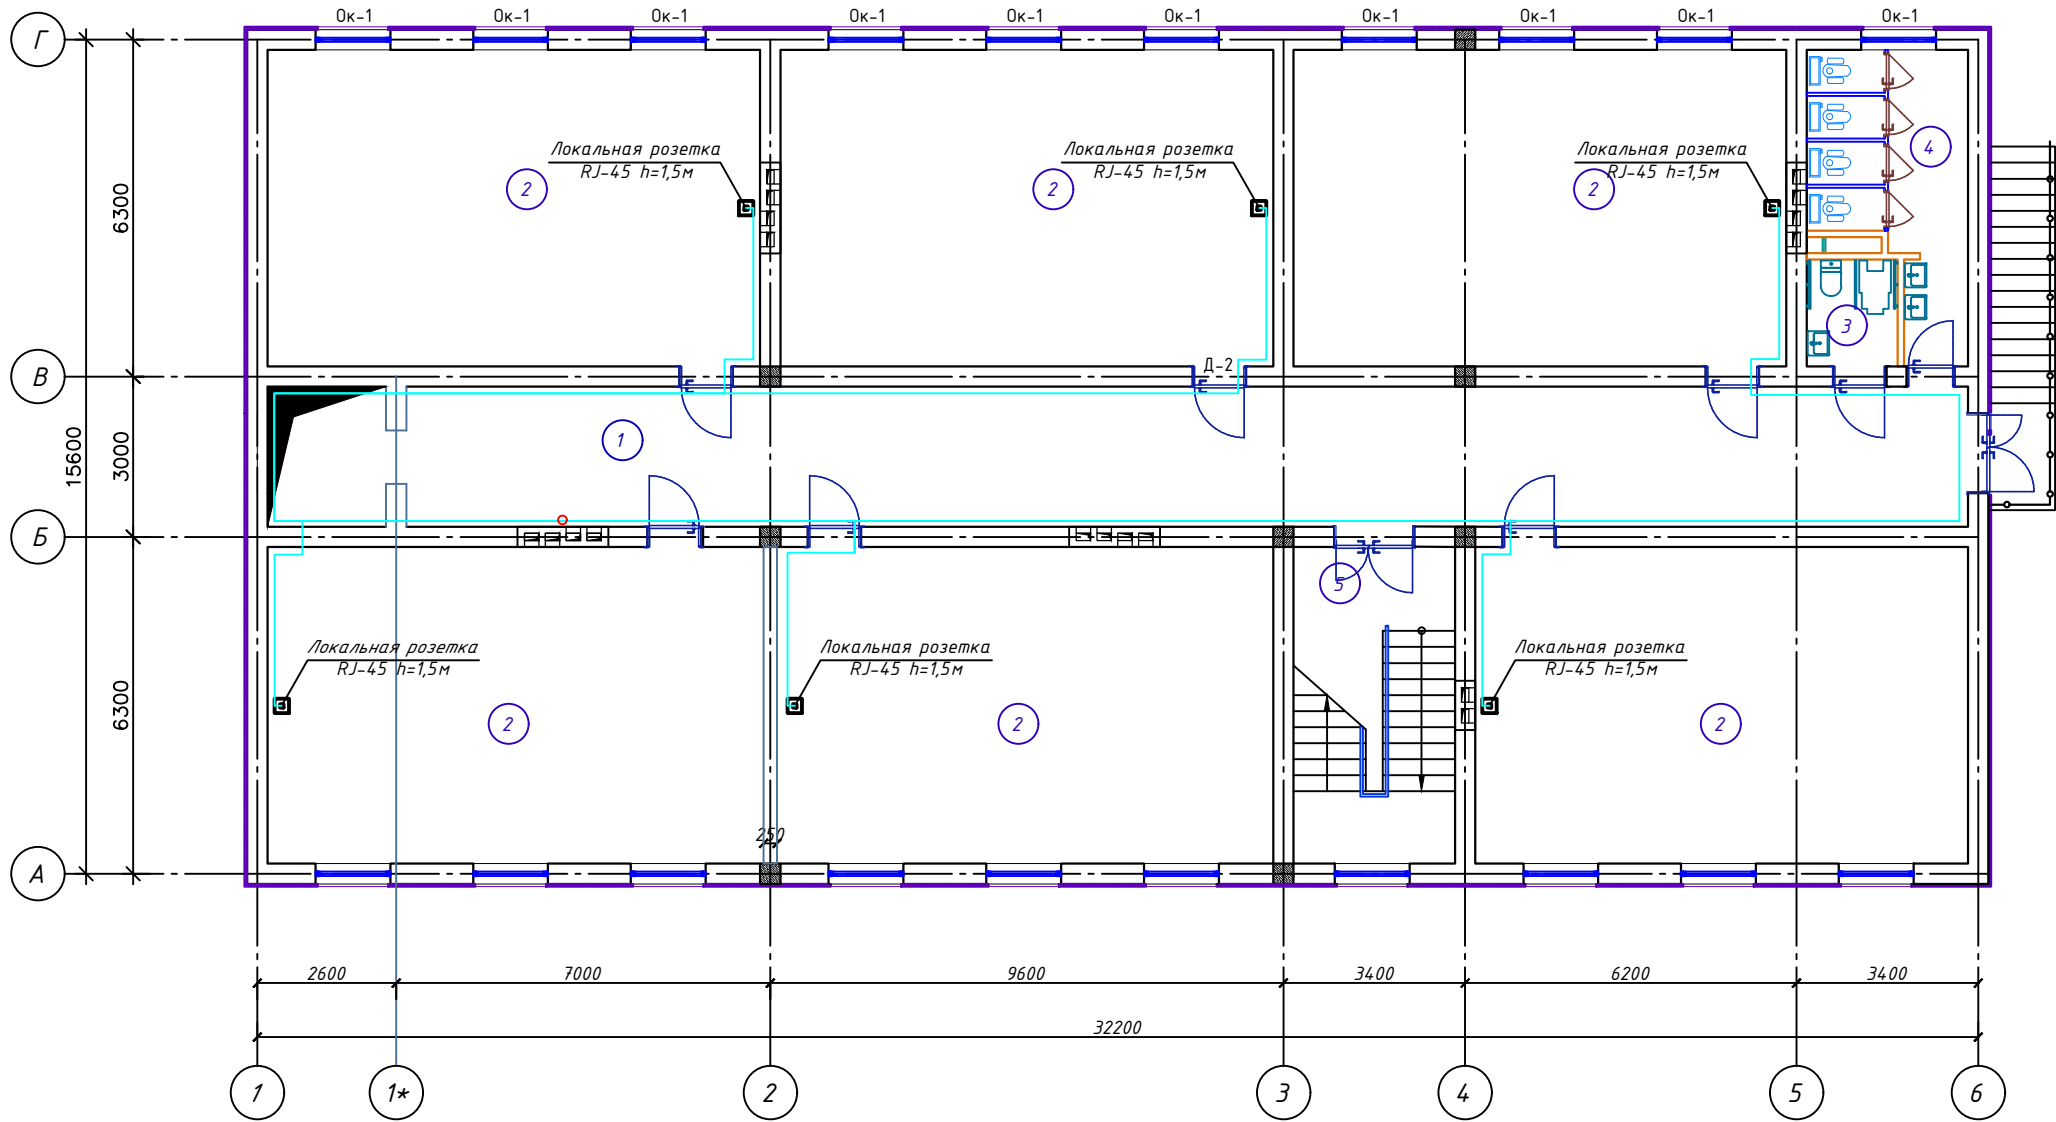

Экспликация помещений 2-го этажа

| № п/п | Наименование помещений                    | Площадь м² | Тип пола |
|-------|-------------------------------------------|------------|----------|
| 1     | Каридор                                   | 77,34      |          |
| 2     | Укув синфи (6 шт)                         | 54.58x6    |          |
| 3     | Ногиронлиги булган шахслар учун хожатхона | 3.74       |          |
| 4     | Хожатхона                                 | 12.98      |          |
| 5     | Зинапоя                                   | 17.88      |          |

|              |                |              |
|--------------|----------------|--------------|
| Инв. № подл. | Подпись и дата | Взам. инв. № |
|              |                |              |

|           |      |      |        |         |      |   |  |                                                |      |         |
|-----------|------|------|--------|---------|------|---|--|------------------------------------------------|------|---------|
|           |      |      |        |         |      | Буюртмачи: Сурхондарё вилояти ҳокимлиги ягонабуюртмачи хизмати"ДМ ЛС                                                                                    |  |                                                |      |         |
|           |      |      |        |         |      | Қумқўрғон тумани 14-сонли умумий ўрта таълим мактабни реконструкция қилиш (315 ўринли мавжуд бинони мукаммал тамирлаш ва 330 ўринли қўшимча бино қуриш) |  |                                                |      |         |
| Изм.      | Кол. | Лист | Индок. | Подпись | Дата | 330 ўқувчи ўринли ўқув биноси   |  | стадия                                         | лист | листлов |
| Г И П     |      |      |        |         |      |   |  | РП                                             | 3    | 3       |
| Г А П     |      |      |        |         |      |   |  |                                                |      |         |
| Разработ. |      |      |        |         |      |   |  |                                                |      |         |
|           |      |      |        |         |      | План локальной сет 2-этаж   |  | "СУРХОН ПРОЕКТ СЕРВИС" МСН/ г. Термез. 2026 г. |      |         |
|           |      |      |        |         |      |   |  |                                                |      |         |
| Н. контр. |      |      |        |         |      |   |  |                                                |      |         |

[illegible]